





Plattegrond terrein

Schaal 1:100

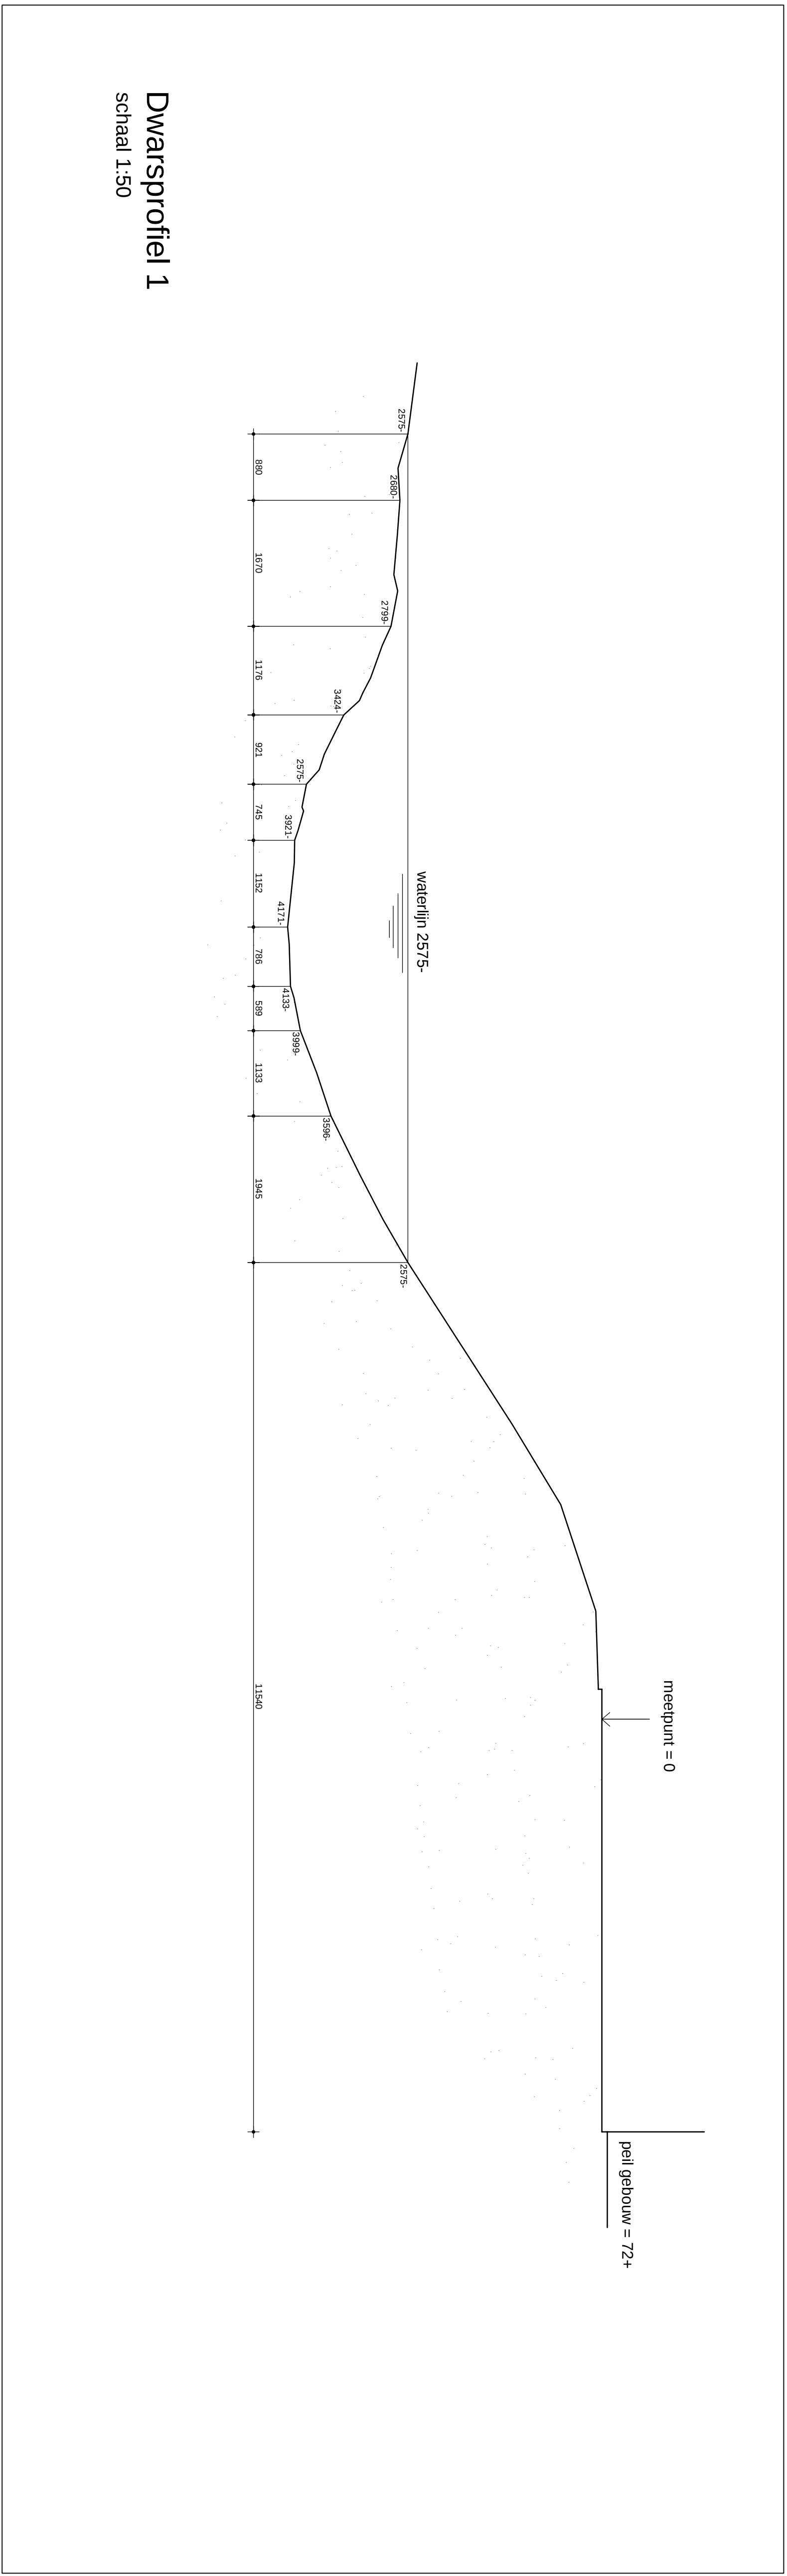

Dwarsprofiel 1

Schaal 1:50

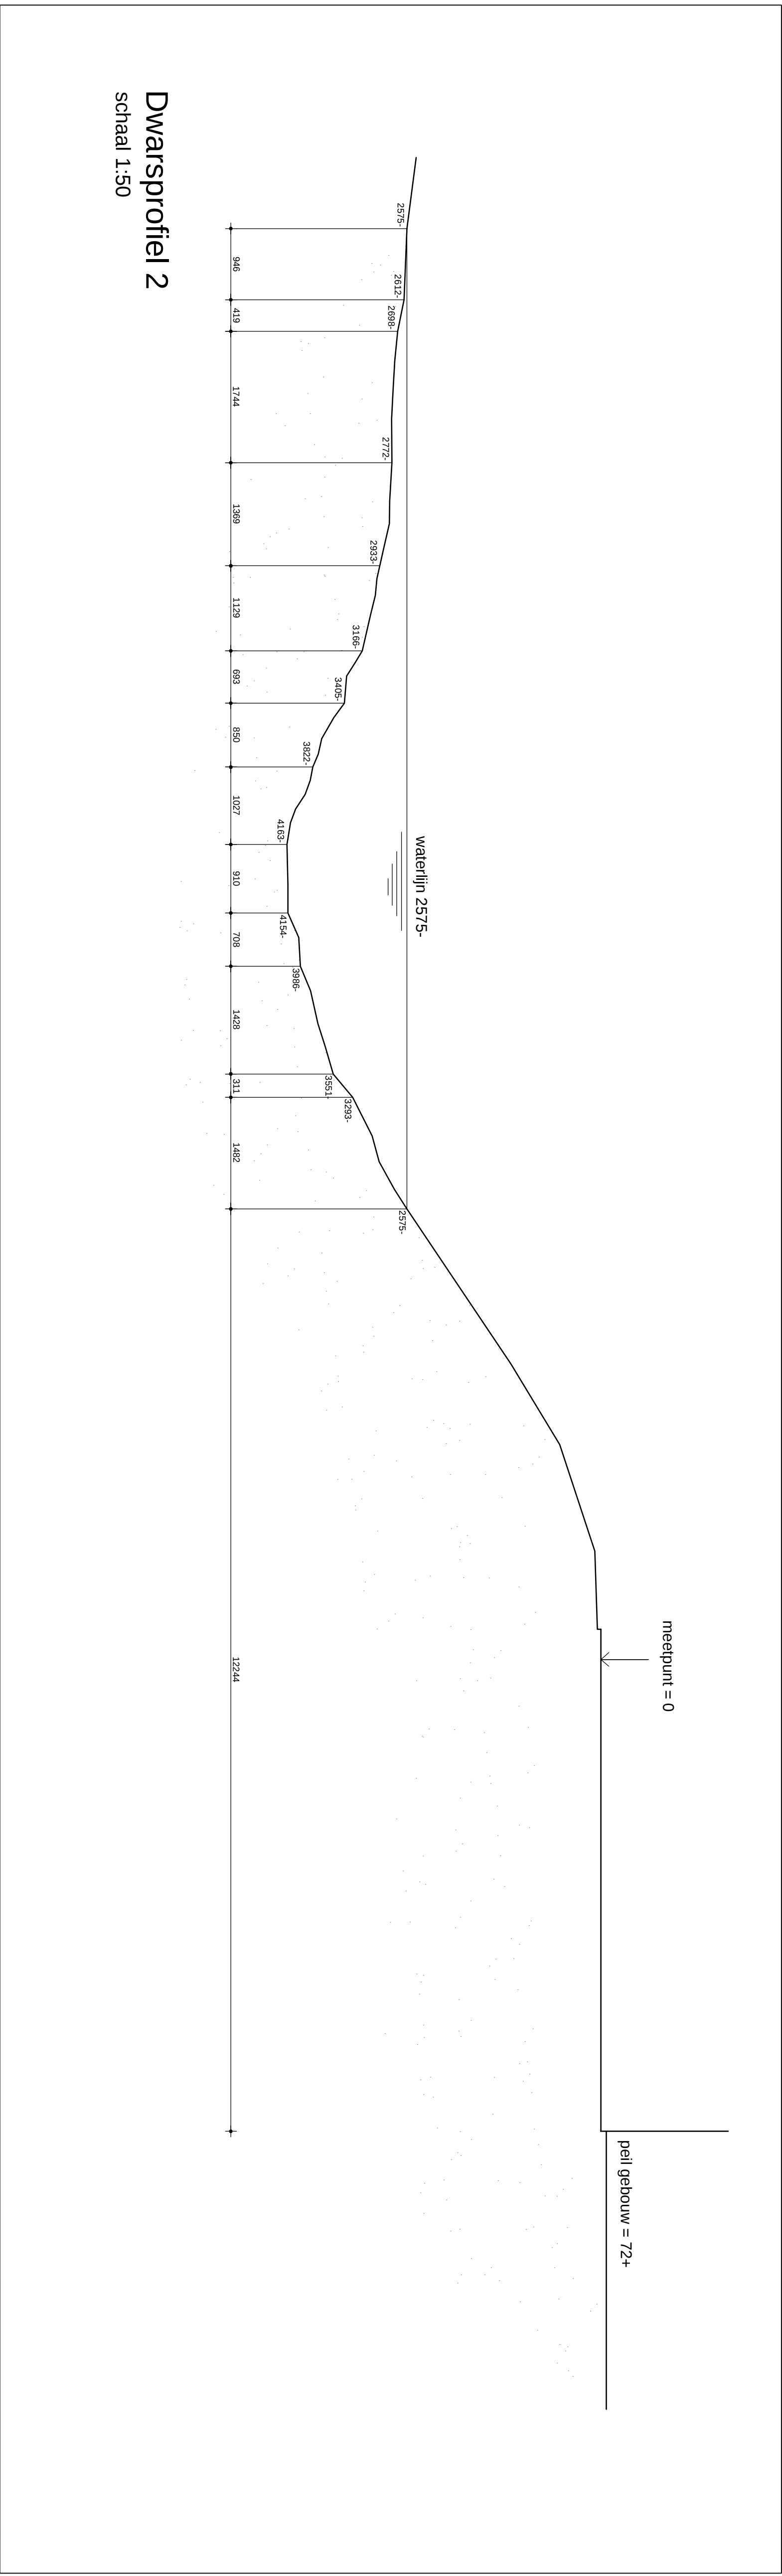

Dwarsprofiel 2

Schaal 1:50

SCHENNING & RECTORING BOUWADVIES Maatskappij 1881 Postbus 1881 6922 NR Duiven T: 026 - 512 02 11 F: 026 - 512 02 10 www.s-bouwadvies.nl		Project: Inmeting oeverlijn / profiel Horstepark te Duiven Onderwerp: Terrein en dwarsprofielen Opdrachtgever: Stichting Activiteiten Horstepark Horsteparkaan 4 6922 NR Duiven		Geplaatst: BS 13-12-2013 Overzichtskaart: A: B: C: Projectnummer: 13-396		Bestuursnummer: M-01	
--	--	--	--	---	--	------------------------------	--	-----------------------------	--