

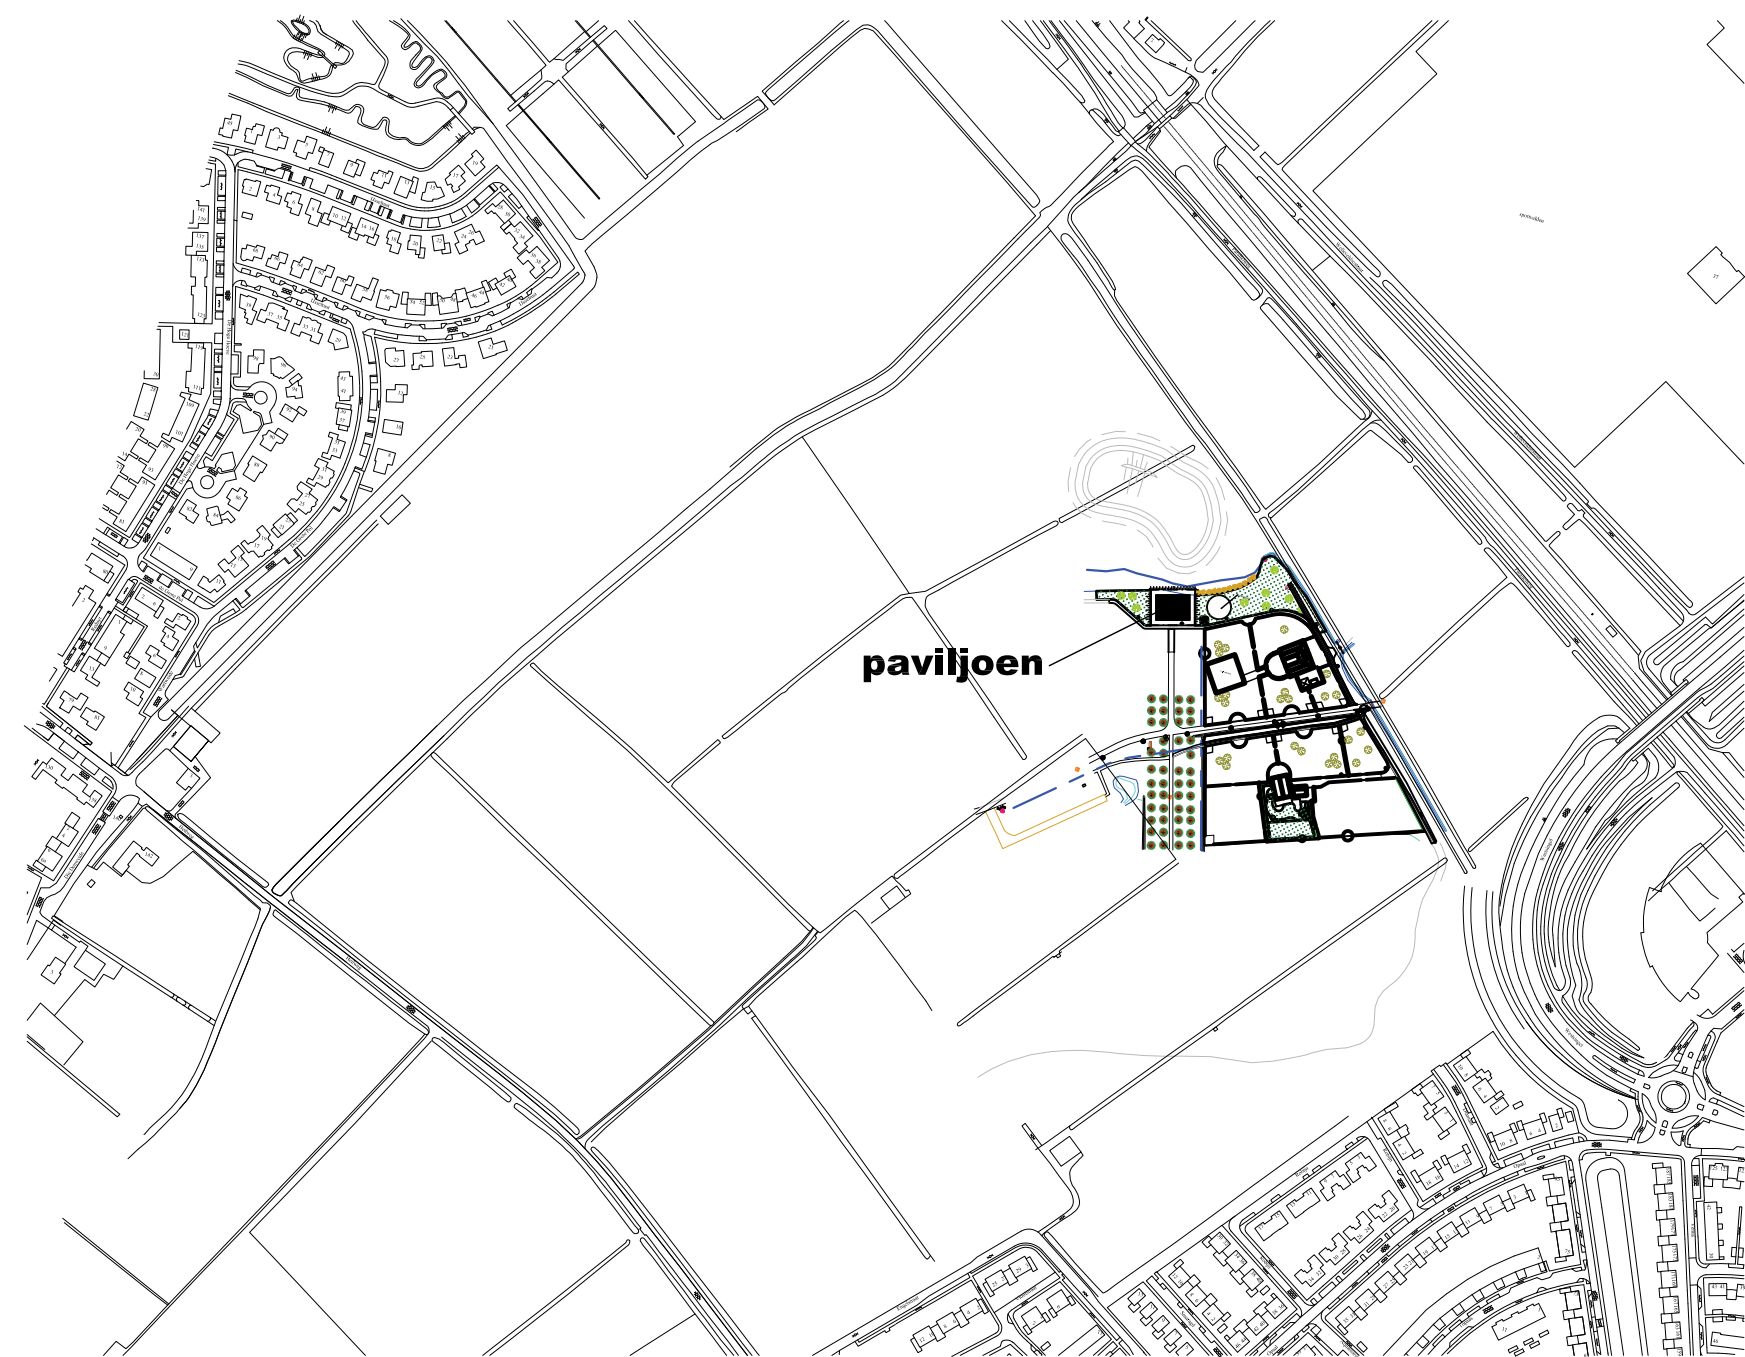


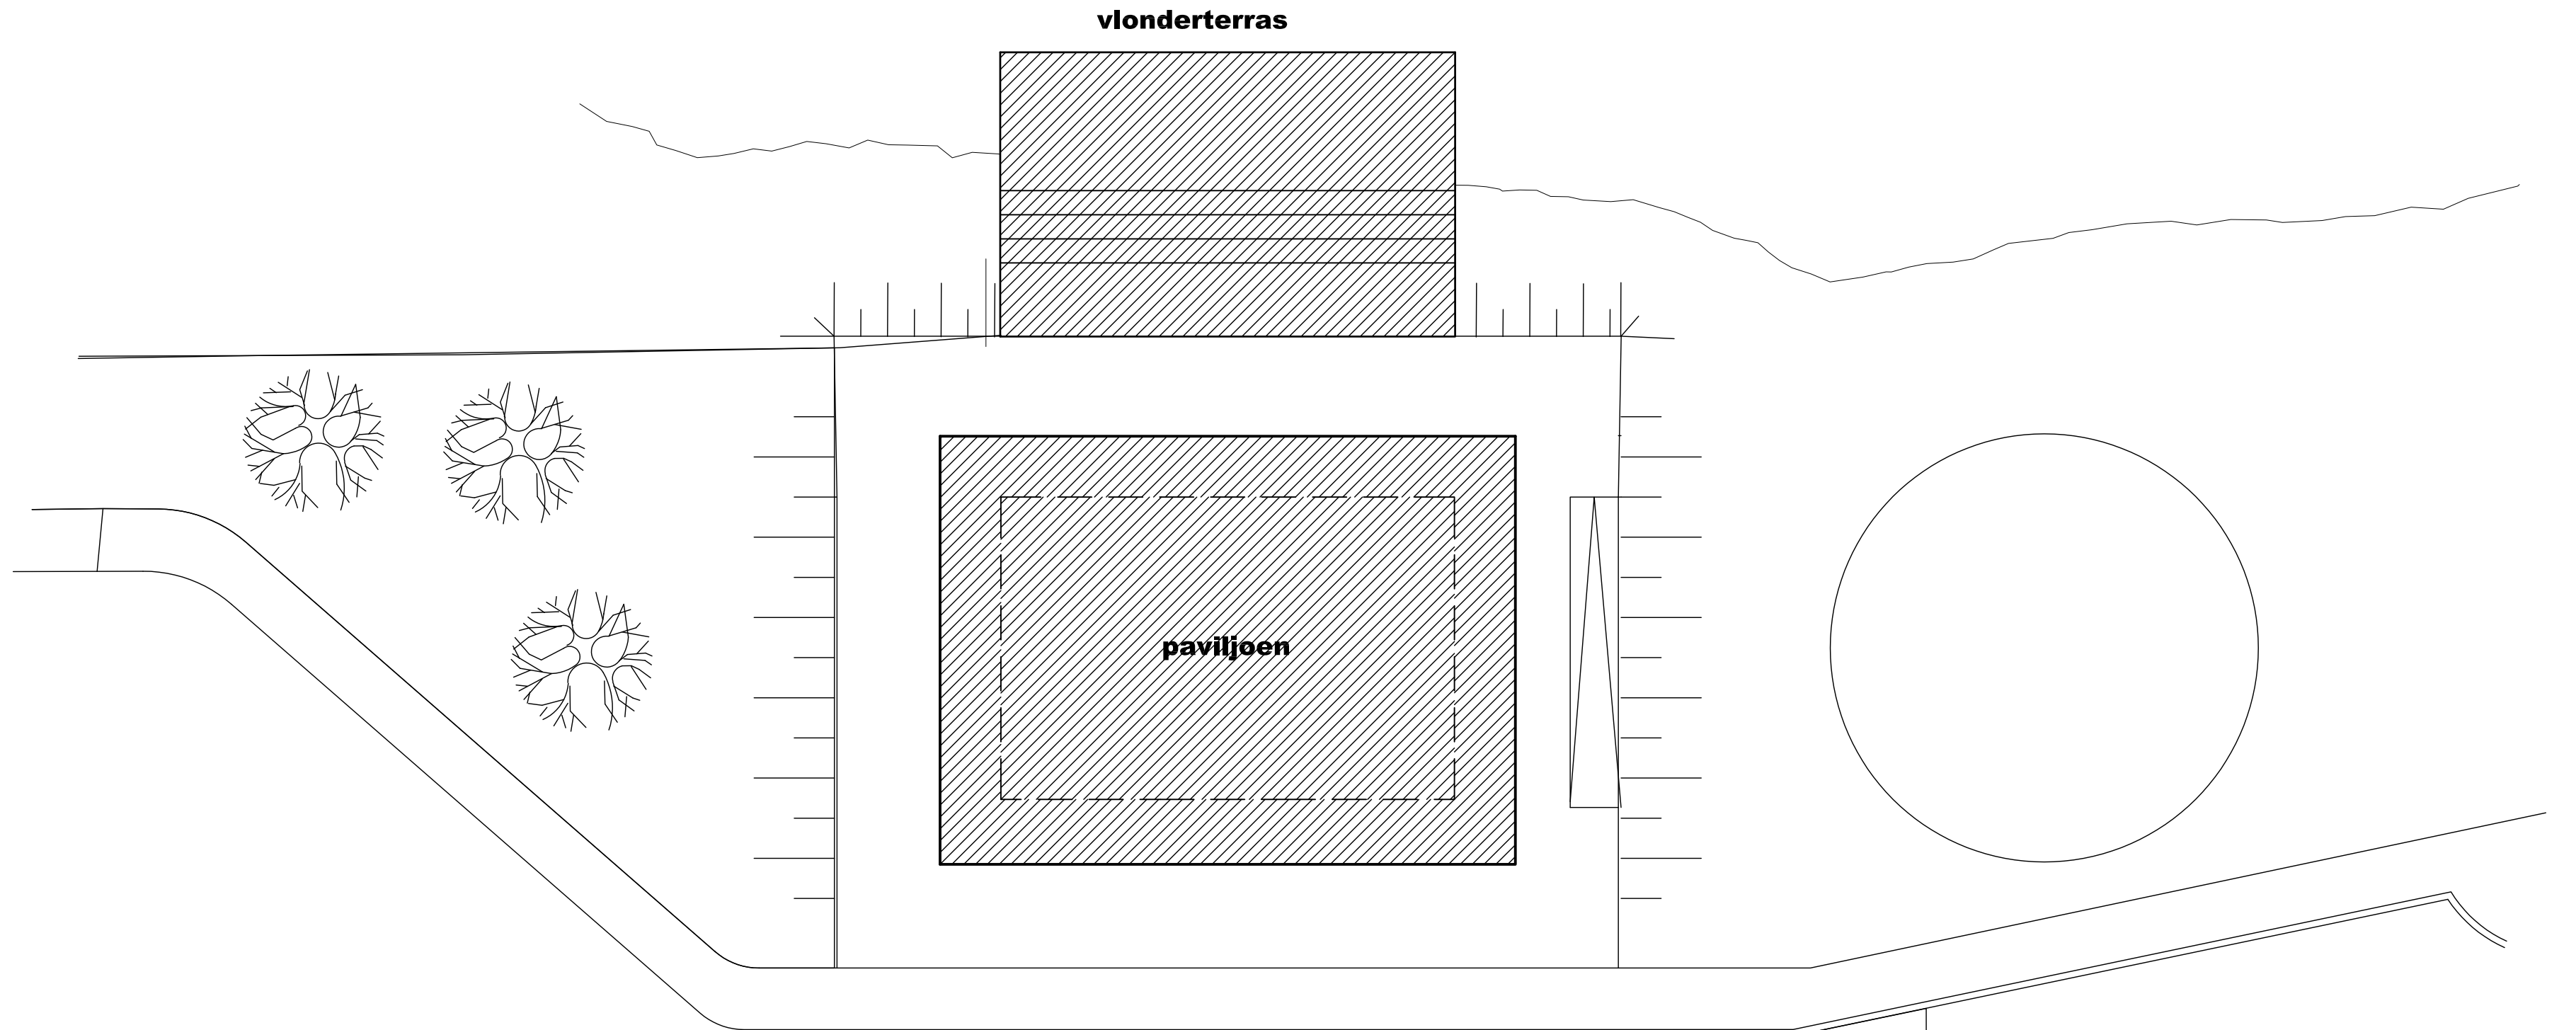



inrichting Horsterpark

× schaal 15000
× gemeente Duiven
× Horsterpark

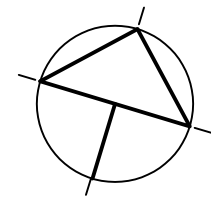


situatie

× schaal 1:200
× gemeente Duiven
× Horsterpark

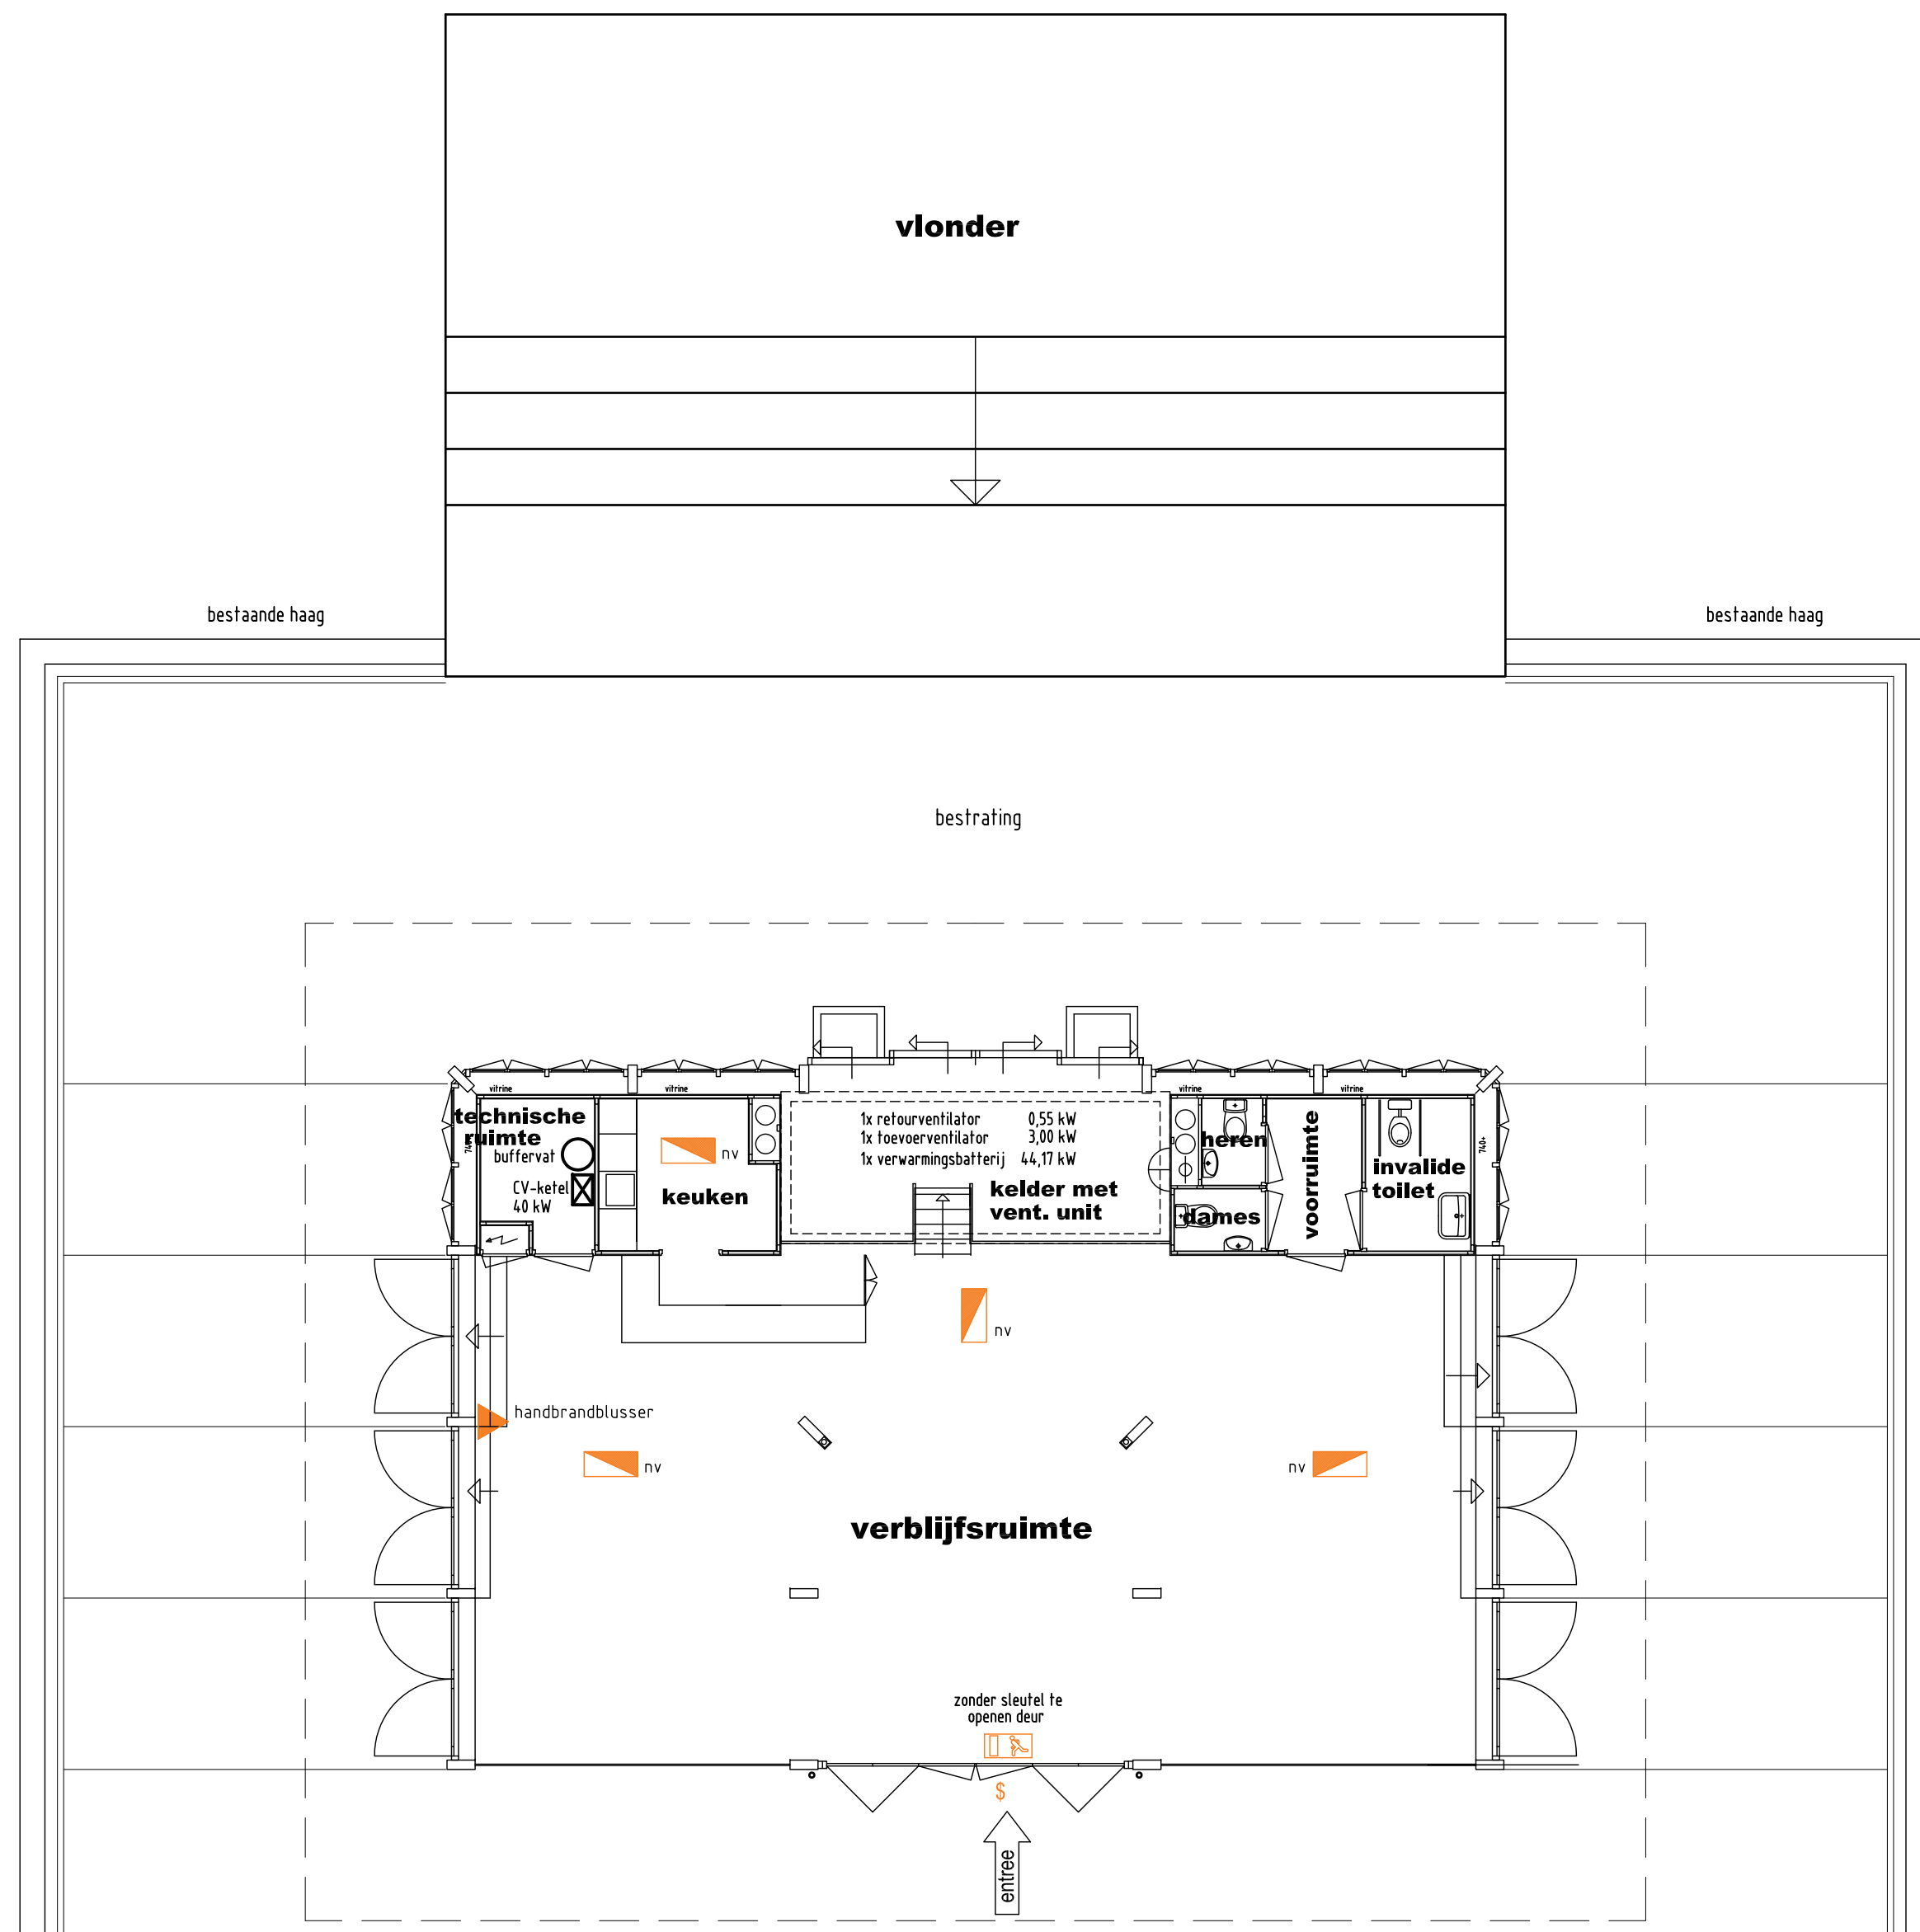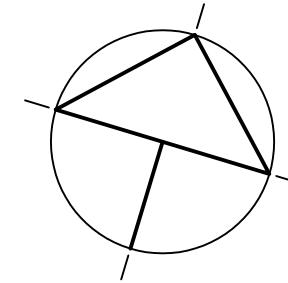

plattegrond

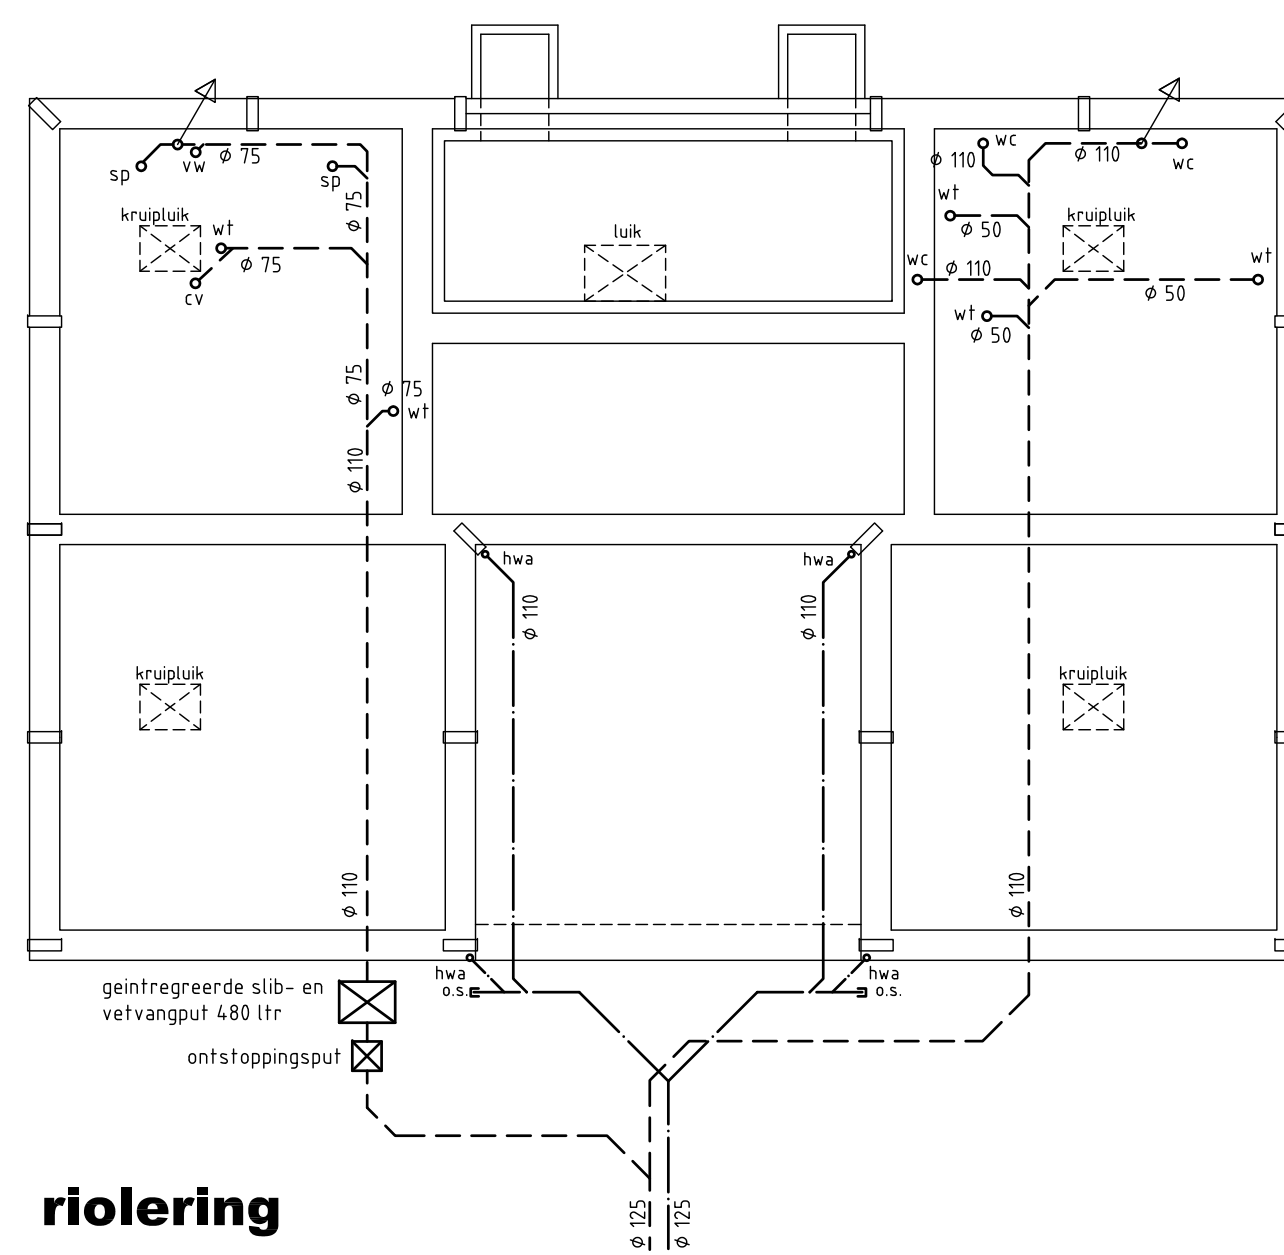

riolering

werkn.
12.36
blad
A1

plan
Paviljoen in het Horsterpark te Duiven

get. 25-03-2014 gewijzigd A: B: C: D: E:

schaal
1:100
formaat
A1

opdrachtgever
Stichting Activiteiten Horsterpark
Horsterparklaan 4
6922 NR Duiven

activiteitenbesluit
plattegrond / riool / situatie



architectuur
en techniek

a Zilver Schoon 18
6922 GV Duiven

t 0316-26 49 90
f 0316-26 20 39

e info@vom-architectuur.nl
i www.vom-architectuur.nl

v.h. architectenburo Ton Kersten bv