


Bijlage bij planregels

1. Landschappelijke inpassing

Definitief ontwerp - Smaakpark Ede

Schaal 1:200

0 5 10 15

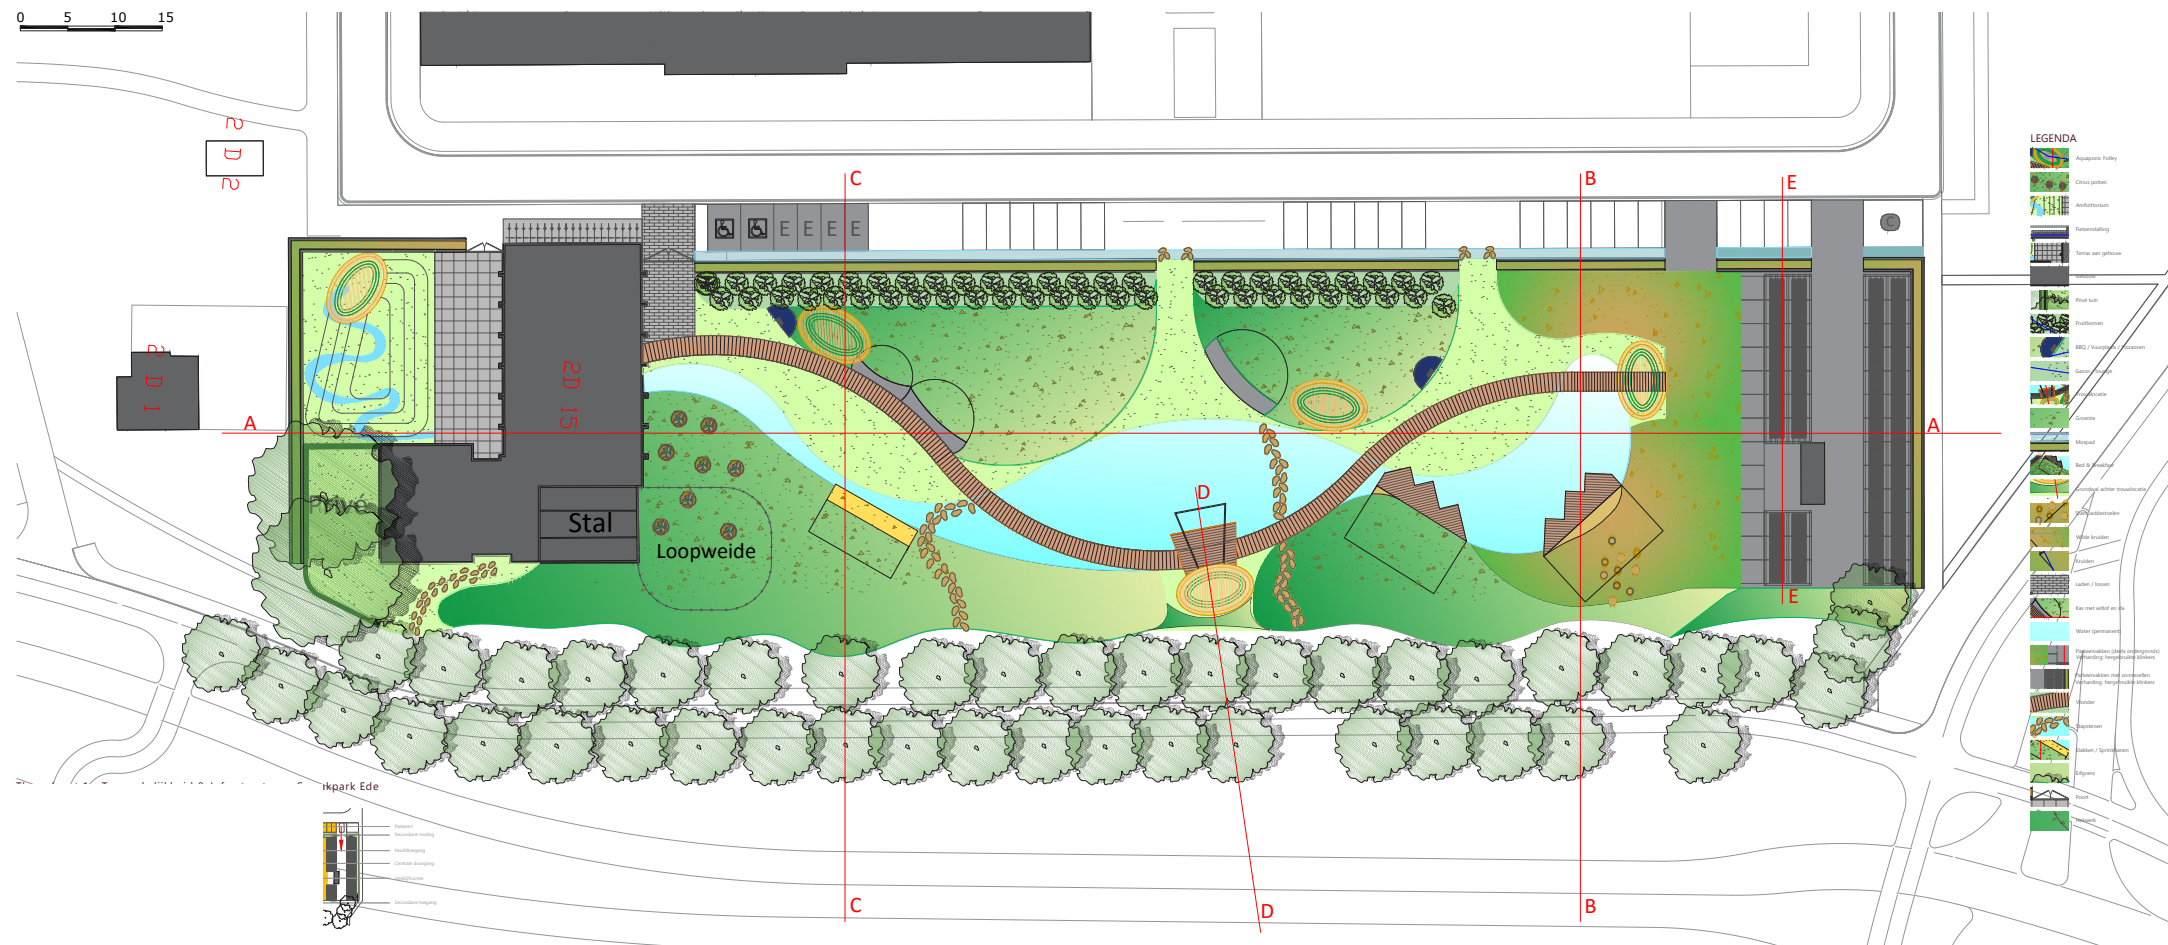

Inrichting Smaakpark


1. Heuvels. Op de heuvels. Kan terrasvormig of glooiend. Planten en fruit boompjes, al naar gelang groeiklimaat, wat aan elke kant van de heuvels anders zal zijn. De opgaande beplanting accentueert de heuvels. M.a.w. waar de hoogste glooiingen worden bereikt wordt de opgaande beplanting voorzien, omdat hiermee het perspectief in het park nog eens versterkt wordt.

2. In de heuvels ontwikkelen we holtes, die geconstrueerd worden als koepels bestaande uit stalen bogen met houten afdichtingen. Hieronder is een vrije ruimte, die gebruikt kan worden voor groei van slakken of sprinkhanen, als zitje/terras, voor het houden van kippen, kalf of varkens, of als kas voor kruiden of groenten.

3. Pad. Vanuit gebouw naar en van parkeervoorziening loopt een lange vlinder, over en half naast het water. Deze vlinder verbindt niet alleen de p-plaats met het gebouw het verbindt ook alle holtes en folies met elkaar. Bovendien wordt de vlinder juist boven het water aangelegd, om zo als het ware over het water te kunnen lopen. In tijden van hevige regenval ontstaat er zelfs een laagje water (ca. 10 cm) op de vlinder, waardoor heen het met laarzen of op blote voeten heerlijk waden is.


Langsdoorsnede A-A - Smaakpark Ede

Schaal 1: 250

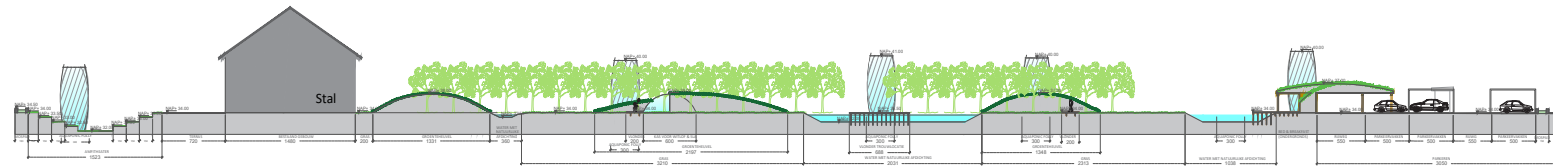


Detaildoorsnede - Mospad

Schaal 1: 20

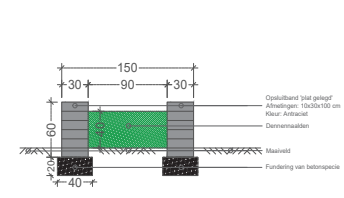


Dwarsdoorsnede B-B - Smaakpark Ede

Schaal 1: 250

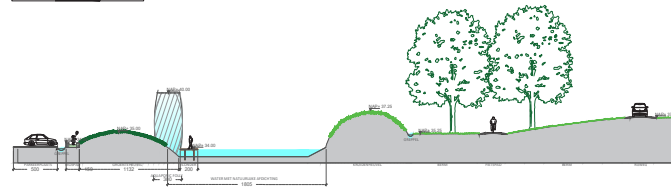



Dwarsdoorsnede C-C - Smaakpark Ede

Schaal 1: 250

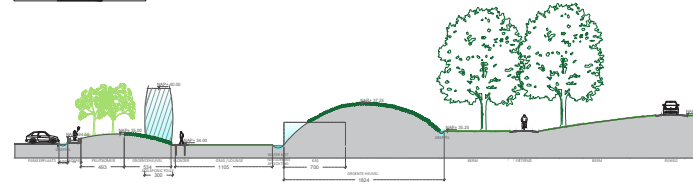


Dwarsdoorsnede D-D - Smaakpark Ede

Schaal 1: 250

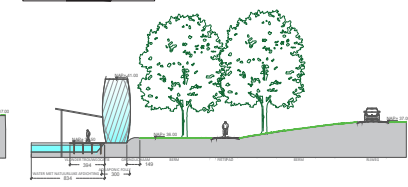 


Thema kaart 1 - Toegankelijkheid & Infrastructuur - Smaakpark Ede

Schaal 1:1000

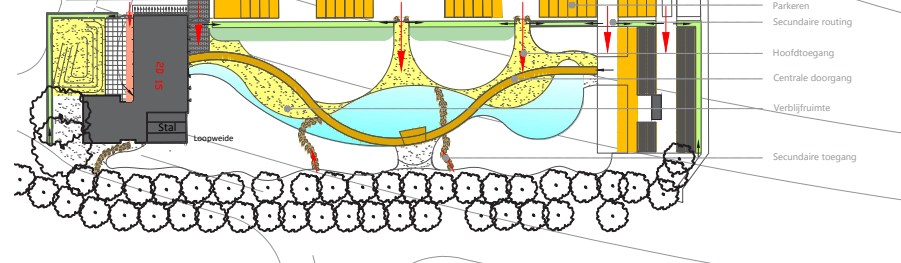


Themakaart 3 - Fasering - Smaakpark Ede

Schaal 1:1000

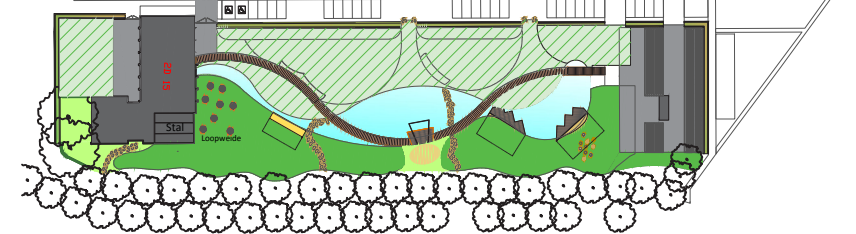


Themakaart 2 - Hoogtes - Smaakpark Ede


Schaal 1:1000

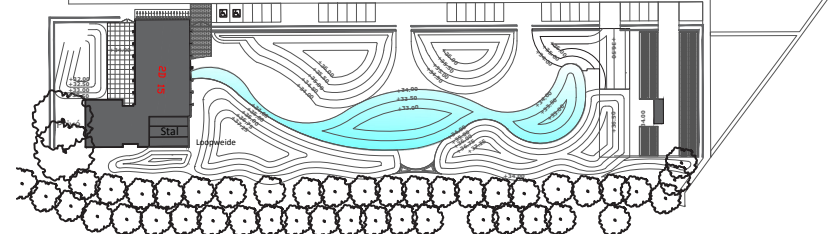


Themakaart 4 - Water - Smaakpark Ede

Schaal 1:1000

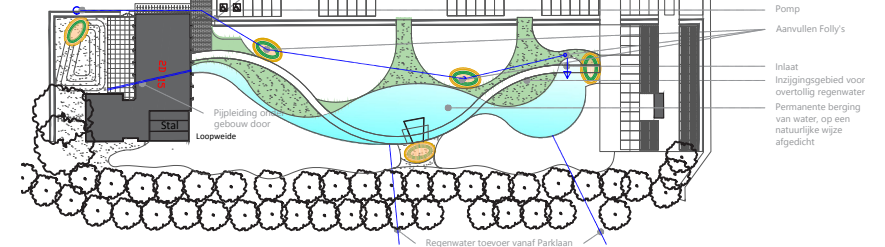


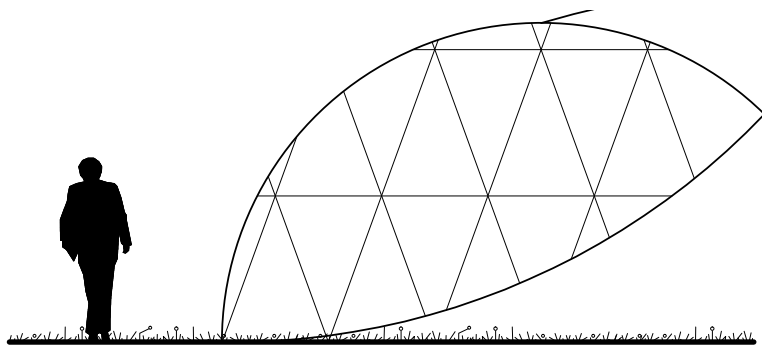


ZIJAANZICHT

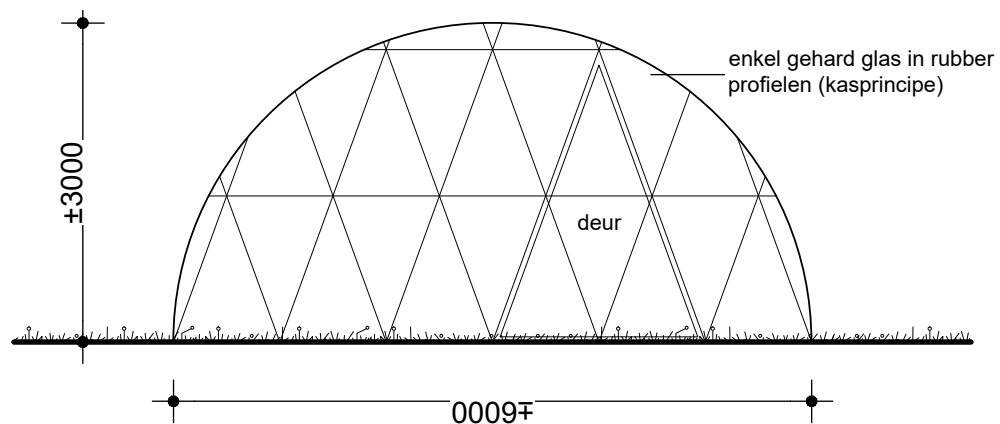

VOORAANZICHT

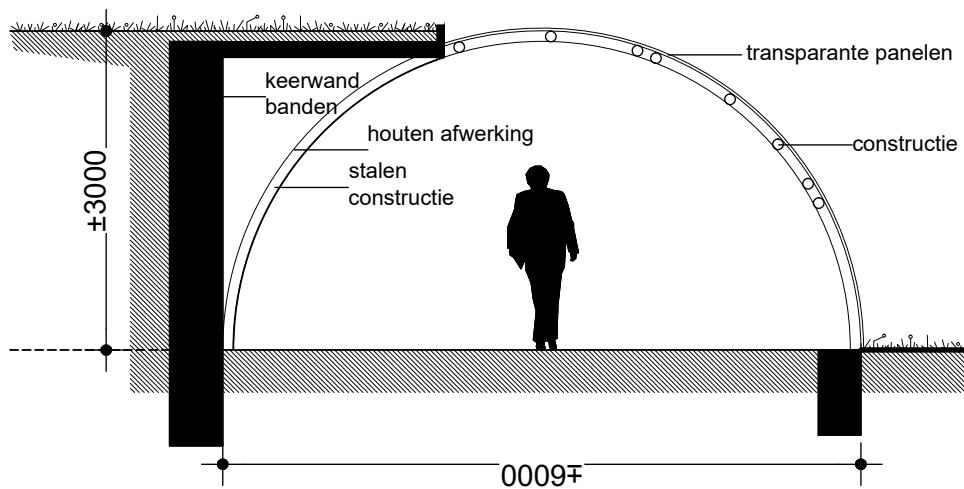


DWARSDOORSNEDE

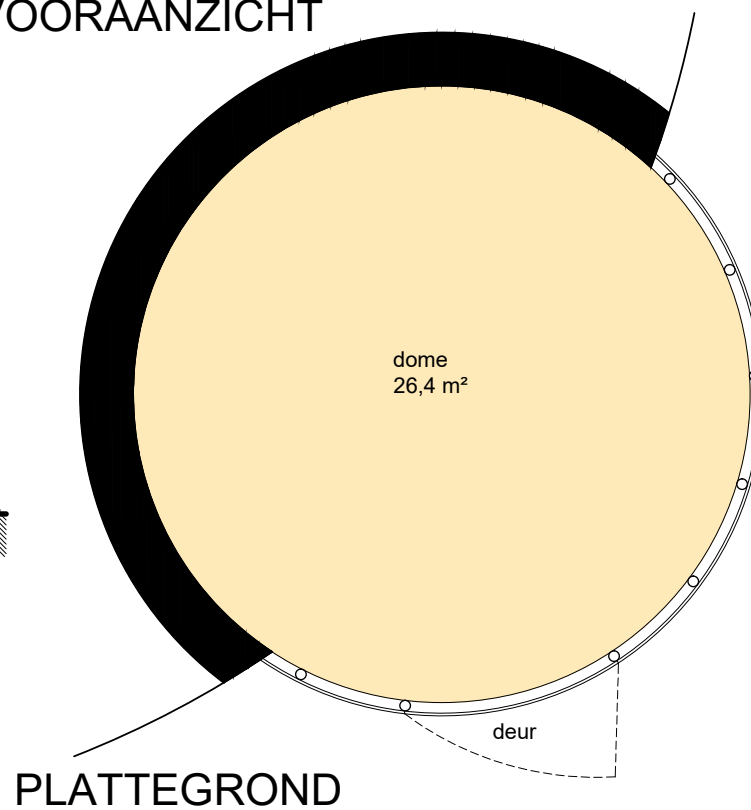


PLATTEGROND




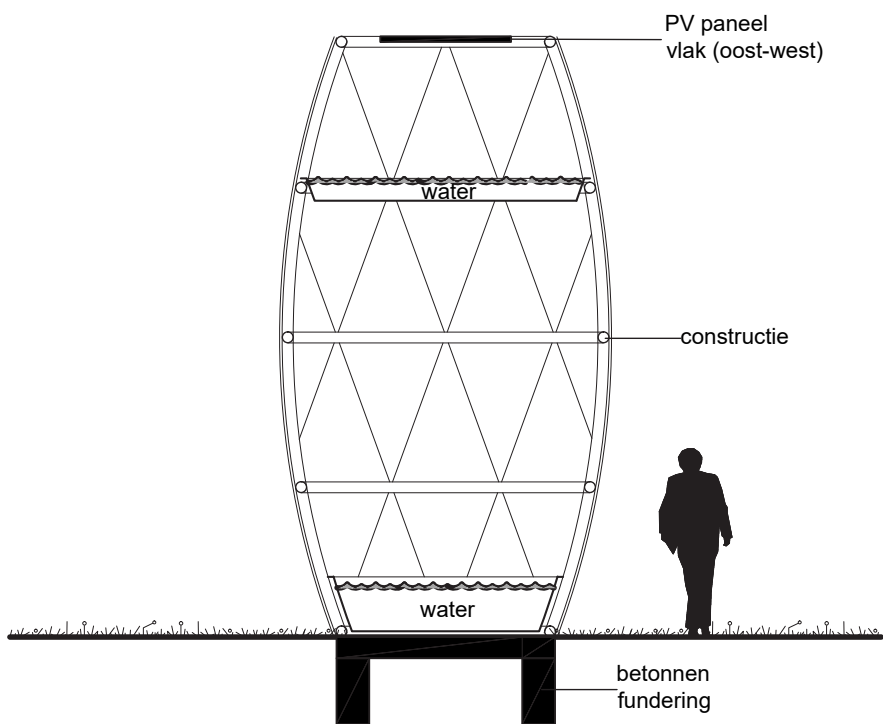


DOORSNEDE

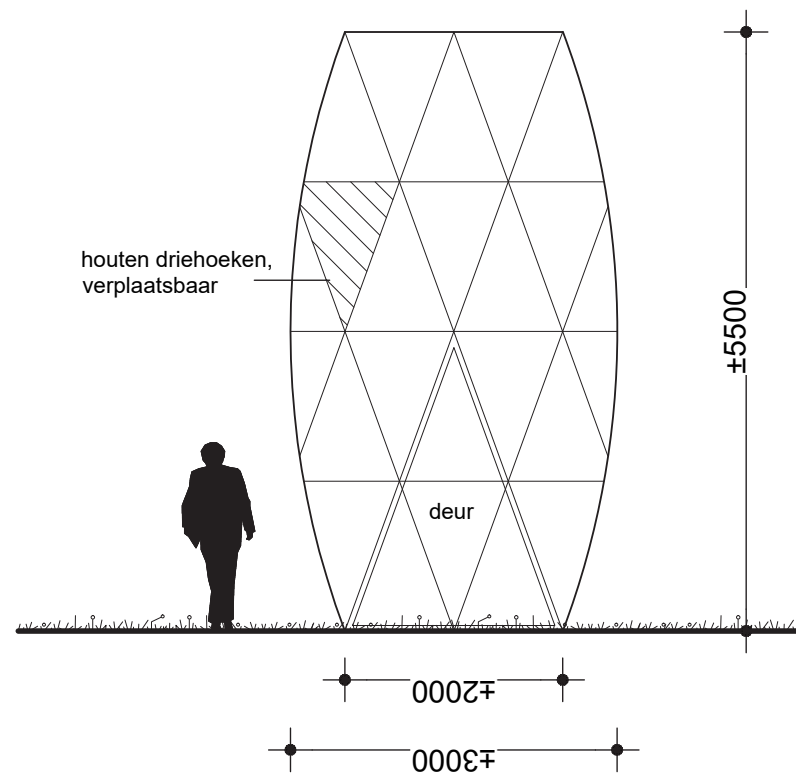



VOORAANZICHT

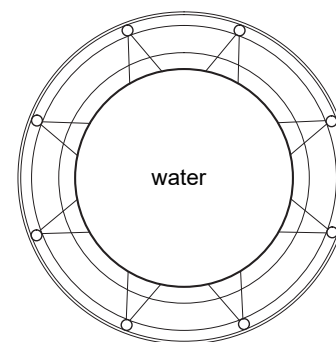


PLATTEGROND

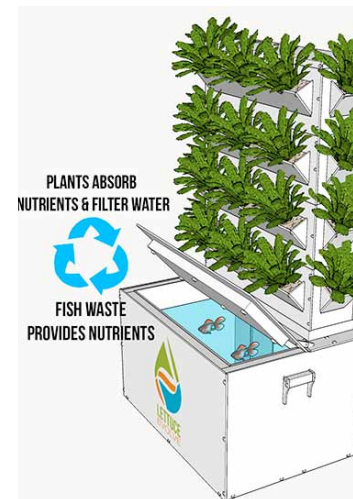

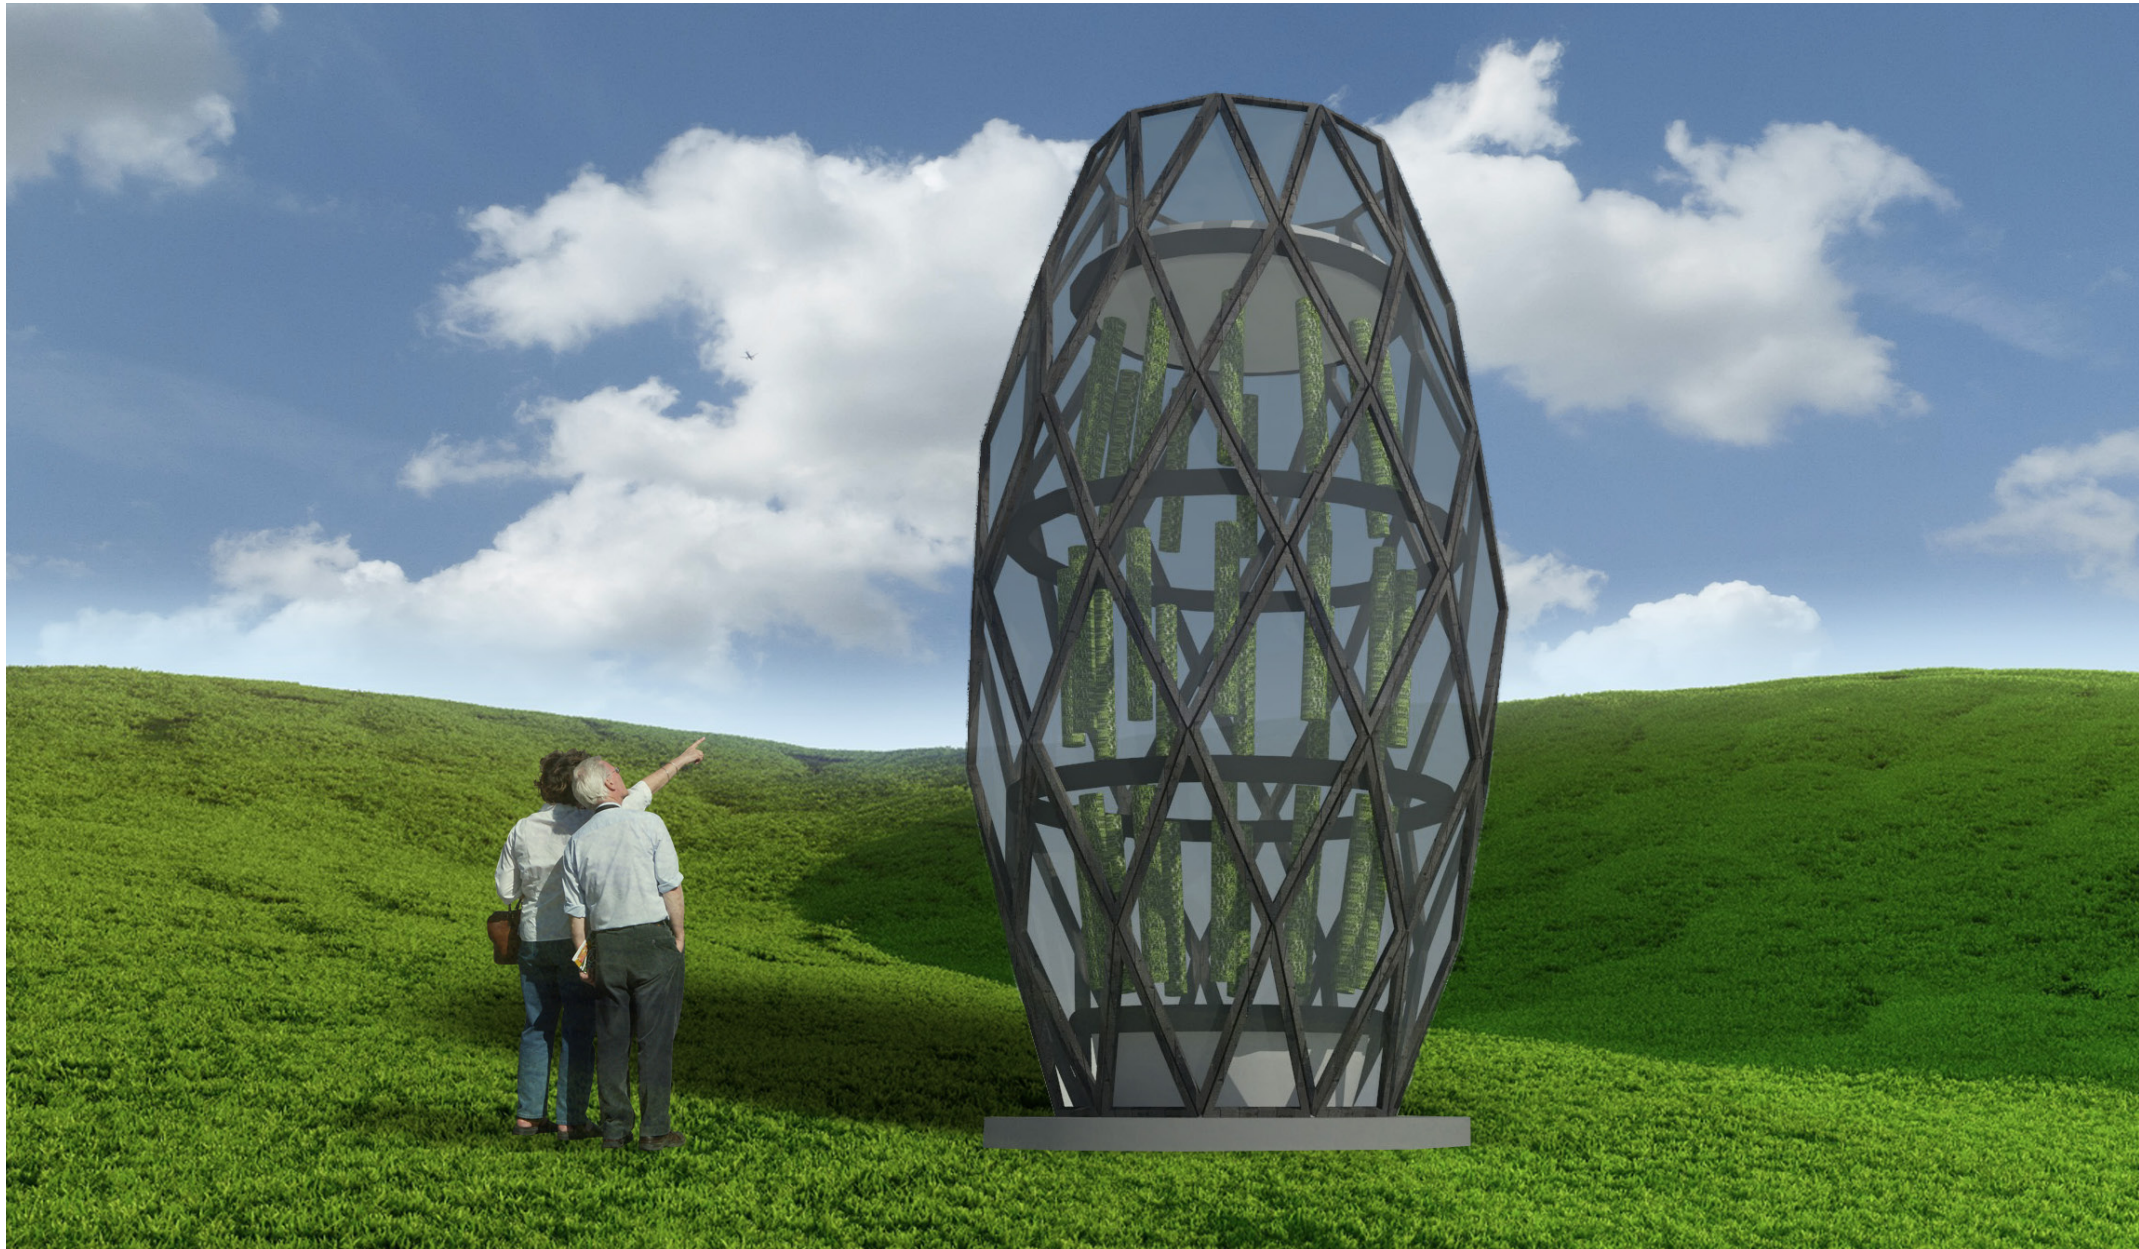


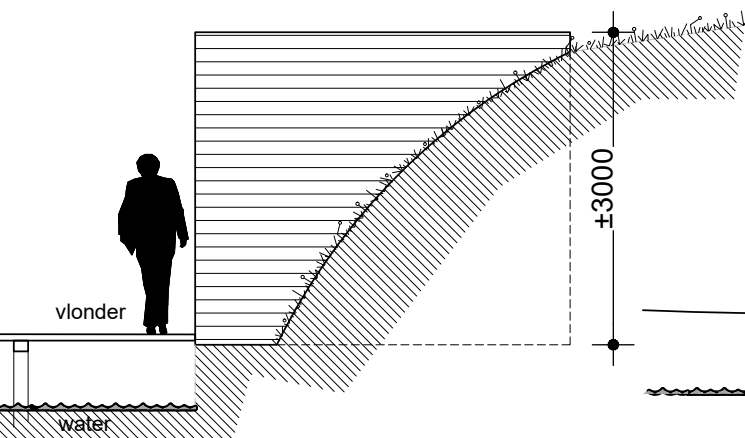


ZIJAANZICHT

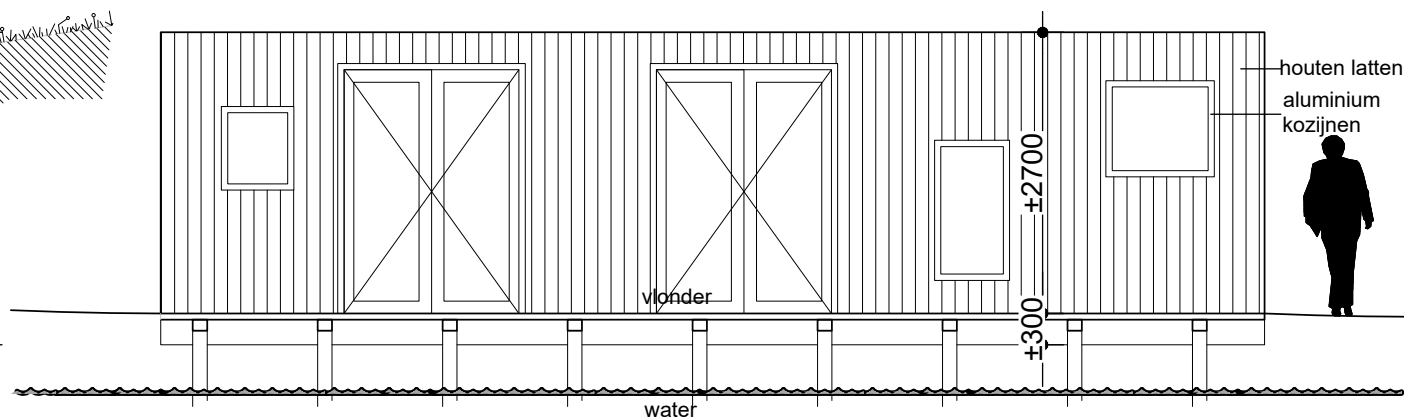

VOORAANZICHT

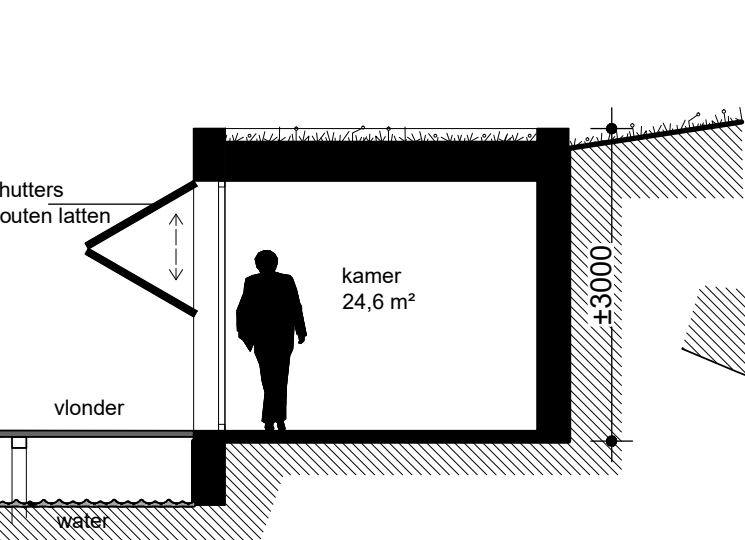

DWARSDOORSNEDE

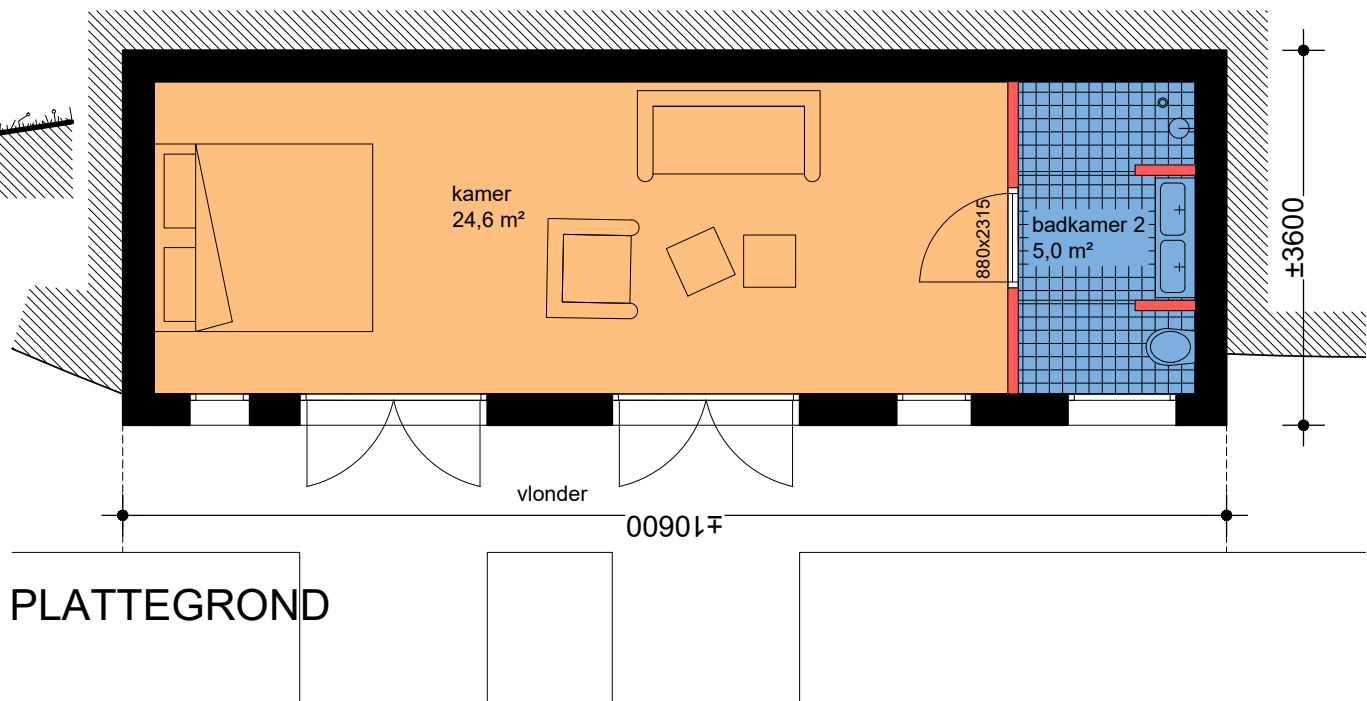

PLATTEGROND