


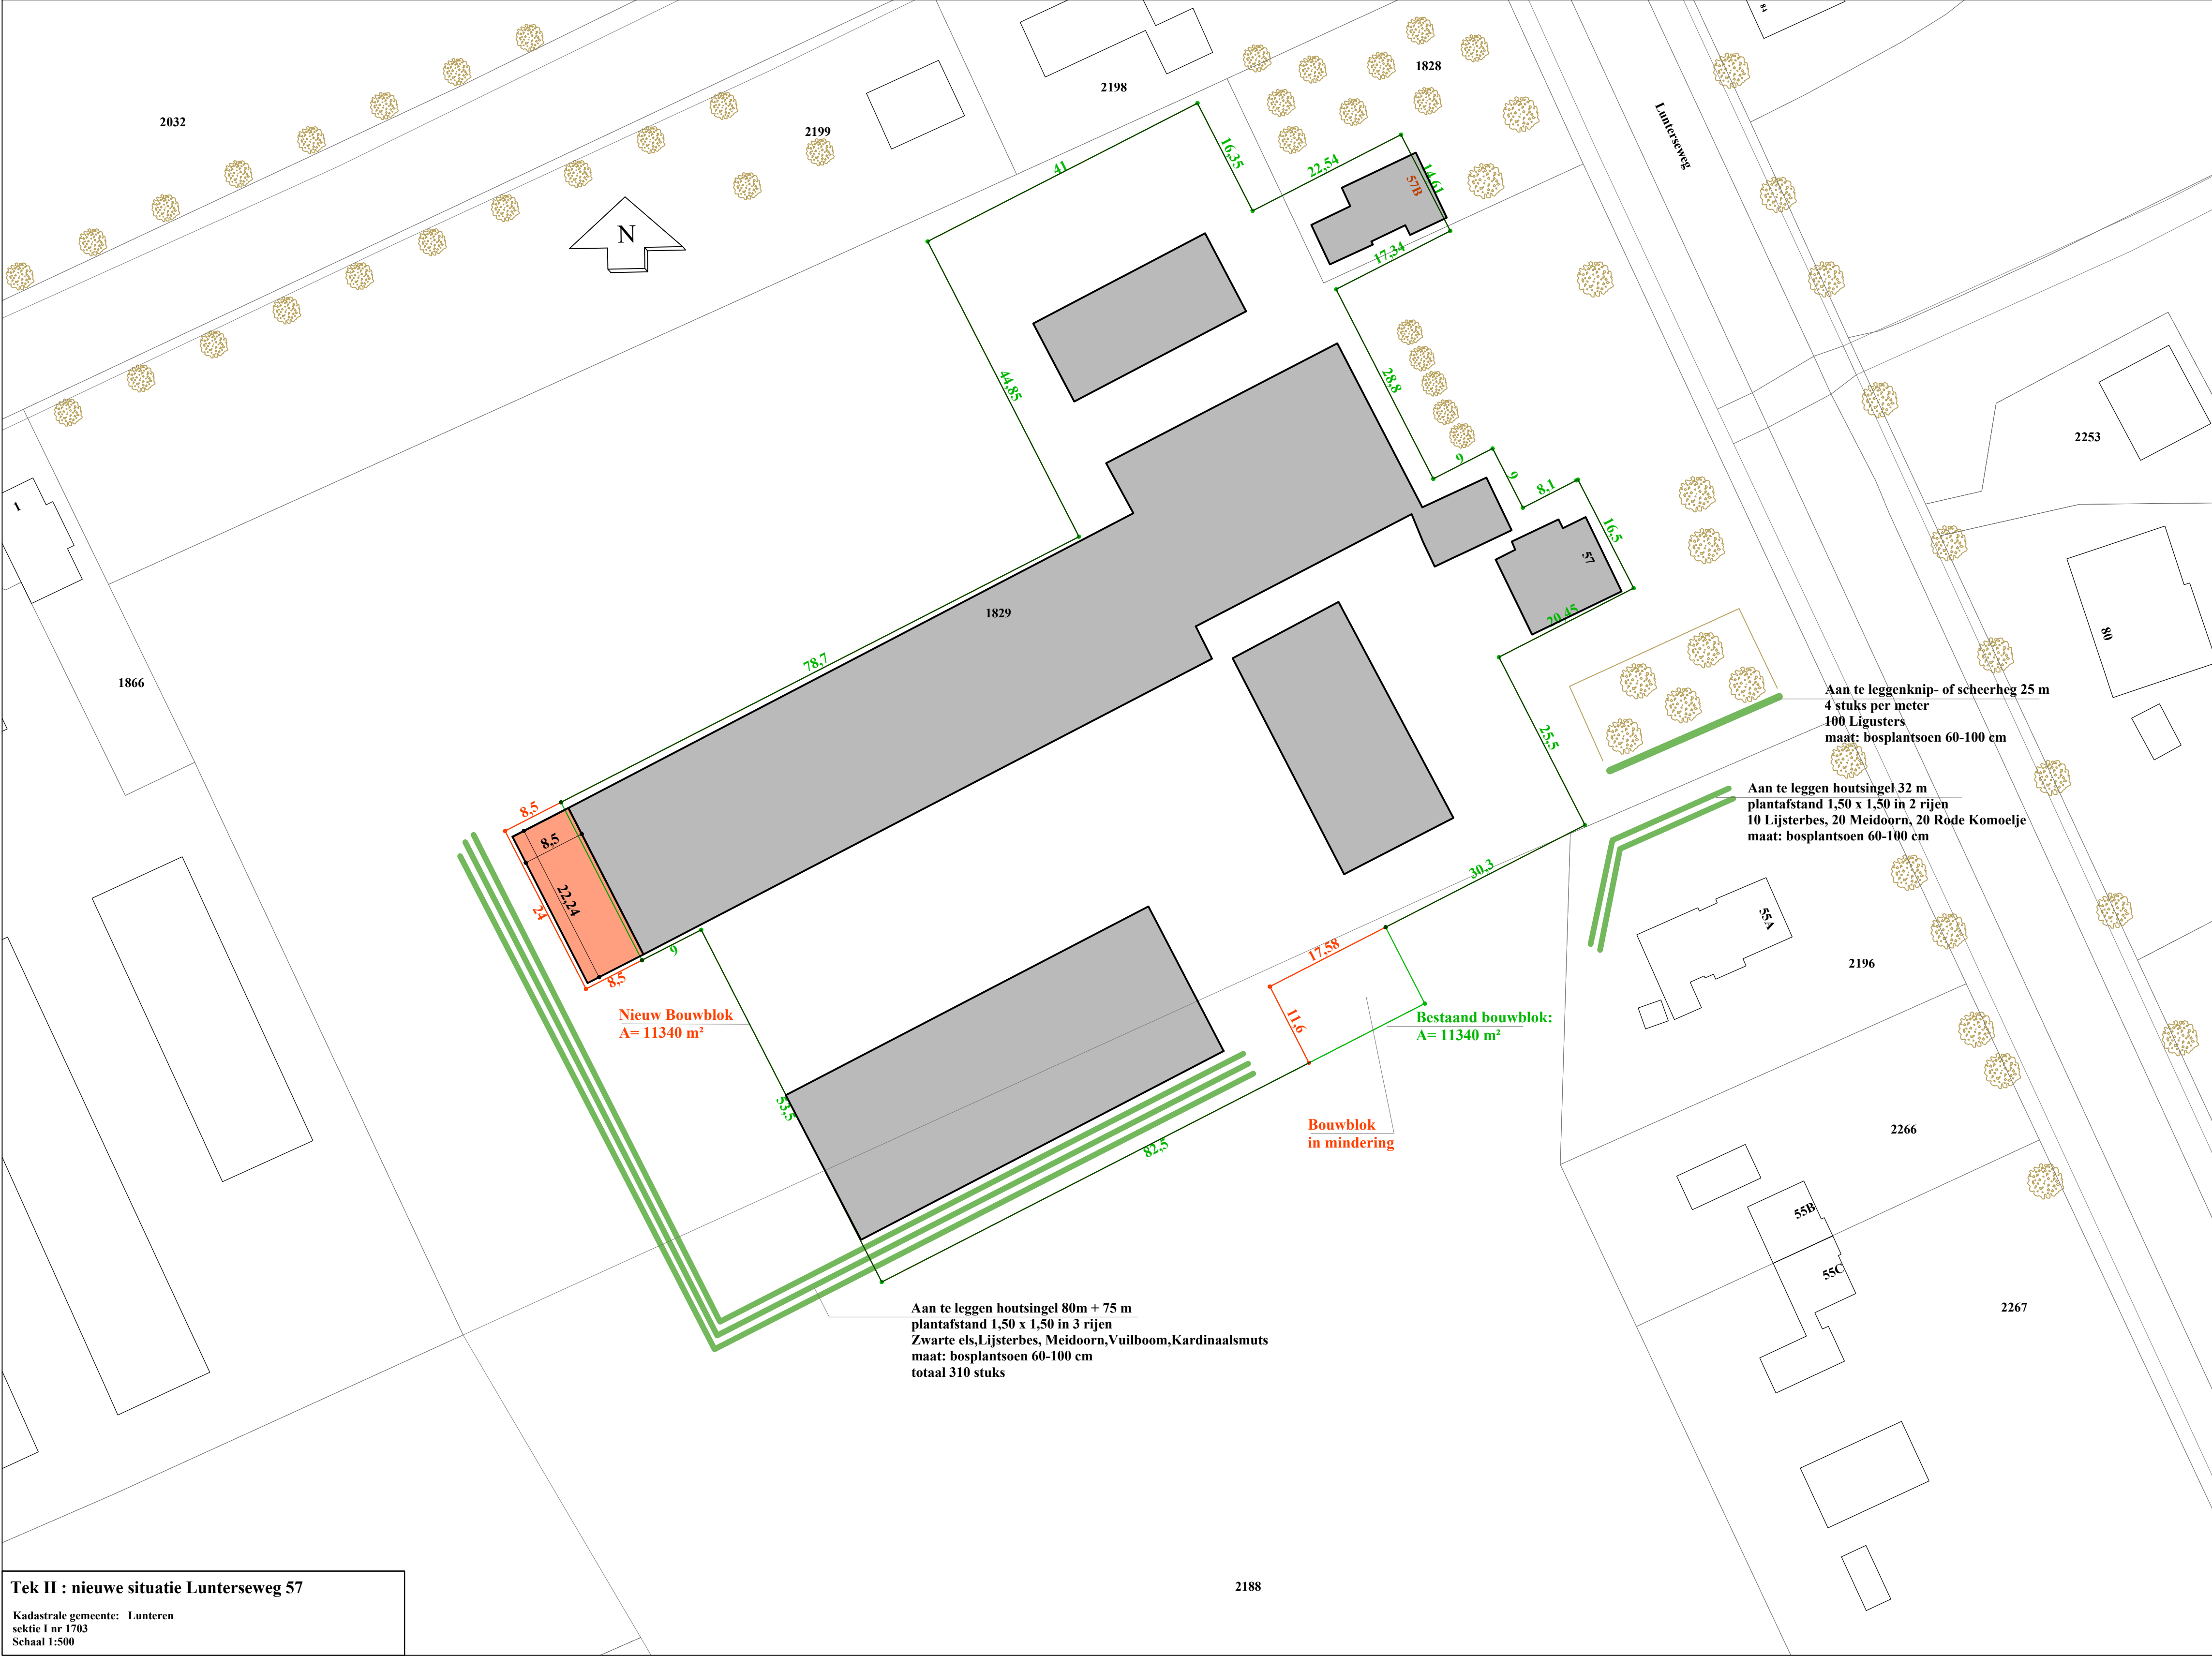

Tek II : nieuwe situatie Lunterseweg 57
Kadastrale gemeente: Lunteren
sectie I nr 1703
Schaal 1:500

Renvooi Terrein inrichting

Tuin	Aan te leggen houtsingel
Weide	Te planten boom
Wegverharding	Bestaande boom
Bestaande groenstructuur	Bestaande shoot

Renvooi gebouwen

bestaande bebouwing	bestemming wonen
bebouwing nieuw	bestemming bedrijf
Te slopen bebouwing	bestemming agrarisch

Midden Nederland Makelaars

Kampstraat 32 Barneveld
Postbus 95 3770 AB Barneveld
Telefoon (0342) 42 34 00
Fax (0342) 49 27 41
E-mail info@middennederland.com
Internet www.middennederland.com

NVM
Nederlandsche Vereniging van Makelaars

Bemiddeling bij:
• aankoop van woningen
• bedrijfsobjecten
• agrarische objecten
• overname van ondernemingen
• projectontwikkeling
• verzekeringen
• hypotheek & financieringen

Graveland Bouwontwerp

Ereprijs 48
3773 CN Barneveld
Tel 06 - 24644948
jaapgraveland@yahoo.com

Project: **Aanpassing bouwblok Lunterseweg 57**

Onderdeel: **Plattegrond nieuwe situatie Lunterseweg 57 6718 WD, Ede**

Opdrachtgever: **B. Minnen, Lunterseweg 57, Ede**

Formaat: **A1**
Schaal: **zie tek**

Getekend: **J. Graveland**
Diversen:

Status: **Concept**

Tekeningnummer: **T2389**

uitg./datum/wijziging
A03 28-09-20