


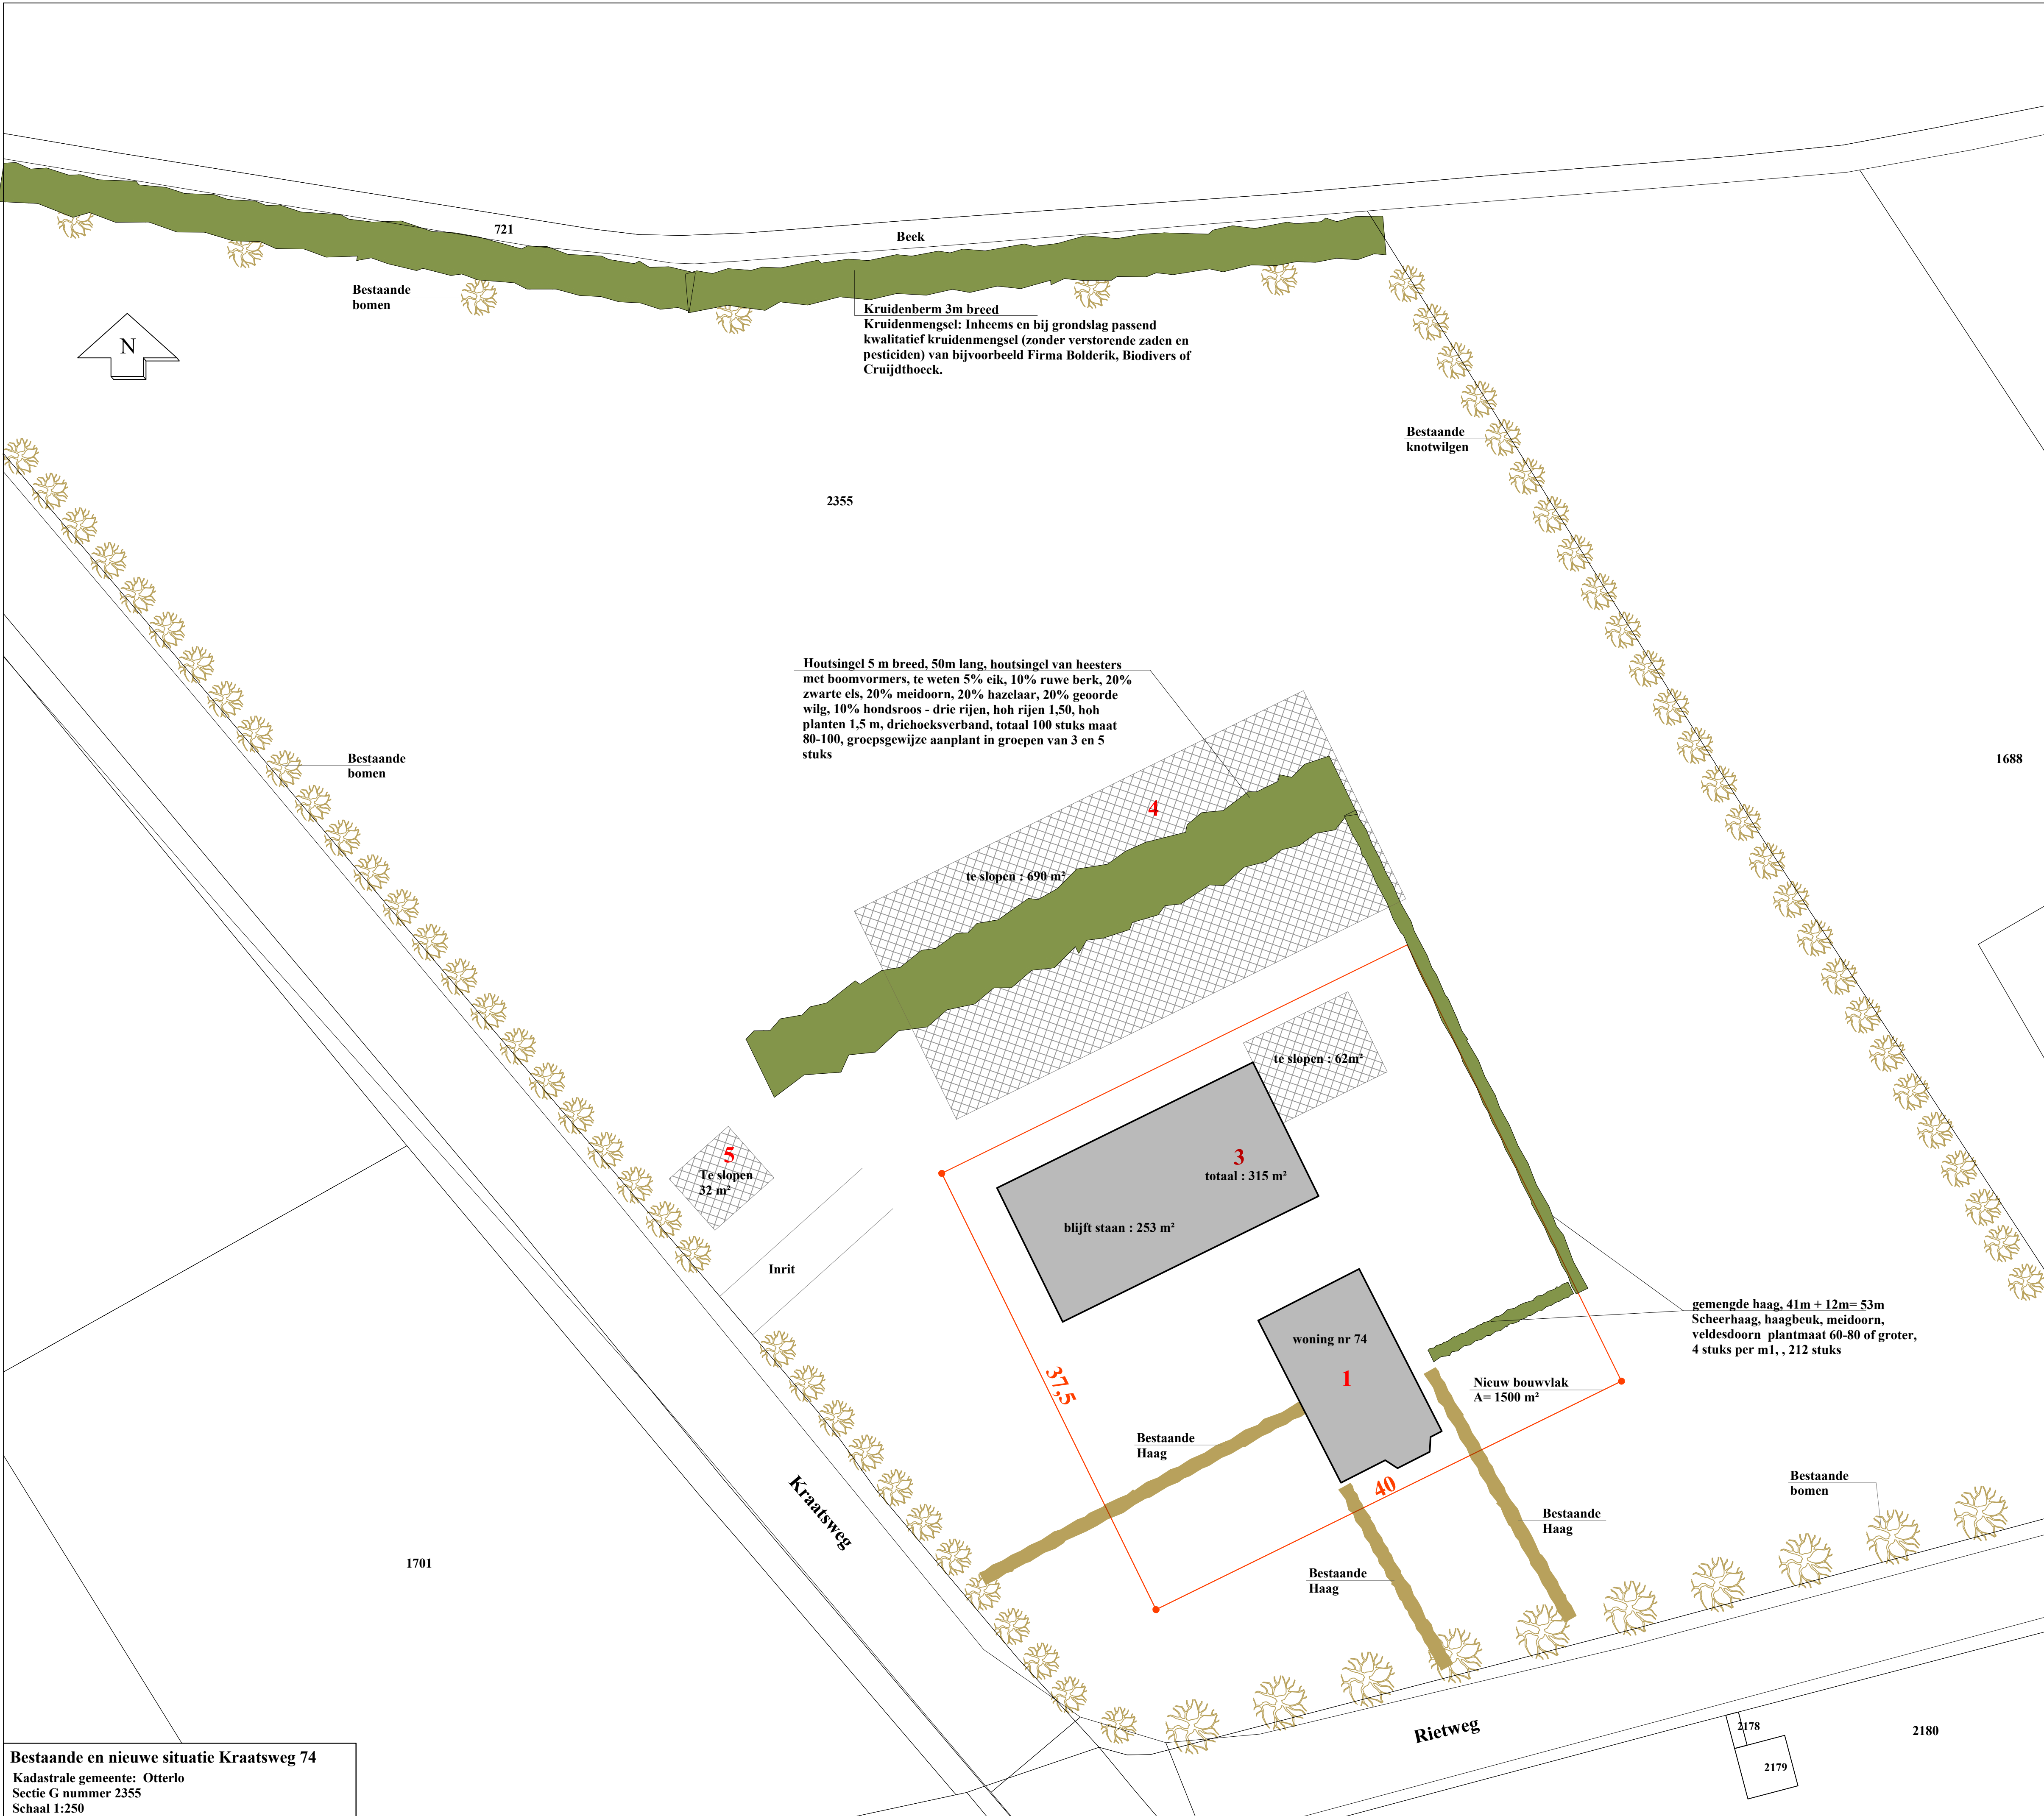

Tabel met oppervlakken				
bebouwing	huidige situatie	Nieuwe situatie	te slopen	nieuw te bouwen
nr	m²	m²	m²	m²
1 (woning nr 74)				
3	315	253	62	
4	690	0	690	
5	32	0	32	
Totaal	1037 m²	253 m²	784 m²	0 m²

Tuin

Weide

Wegverharding

Bestaande groenstructuur

Aan te leggen houtsingel

Te planten boom

Bestaande boom

Bestaande shoot

bestaande bebouwing

bebouwing nieuw

Te slopen bebouwing

bestemming wonen

bestemming bedrijf

bestemming agrarisch

Midden Nederland Makelaars

NVM

Geduld

Kampstraat 32 Barneveld

Postbus 95 3770 AB Barneveld

Telefoon (0342) 40 24 00

Fax (0342) 40 27 41

E mail info@middennederland.com

Internet www.middennederland.com

Bemiddeling bij aan- en verkoop van:

• woningen

• bedrijfspakketten

• agrarische objecten

• agrarische productierechten

Taxaties

Projectbegeleiding

Verscherpingen

Hypotheek en financieringen

Graveland Bouwontwerp

E.J.P. Pater, Kraatsweg 74, 6732 EW te Harskamp

Tel 06 - 24644948

jaapgraveland@yahoo.com

Project:

Bestemmingswijziging Kraatsweg 74

Onderdeel:

Plattegrond bestaand en nieuwe situatie

Kraatsweg 74

6732 EW te Harskamp

Opdrachtgever:

E.J.P. Pater, Kraatsweg 74, 6732 EW te Harskamp

Formaat:

A1

Schaal:

zie tek

Getekend:

J. Graveland

Diversen:

Status:

Definitief

Tekeningnummer:

T5881

Bestaande en nieuwe situatie Kraatsweg 74
Kadastrale gemeente: Otterlo
Sectie G nummer 2355
Schaal 1:250