




Tek I : bestaande situatie Bruinehorstweg 13a
Kadastrale gemeente: Lunteren
Sectie D nummer 1026
Schaal 1:500

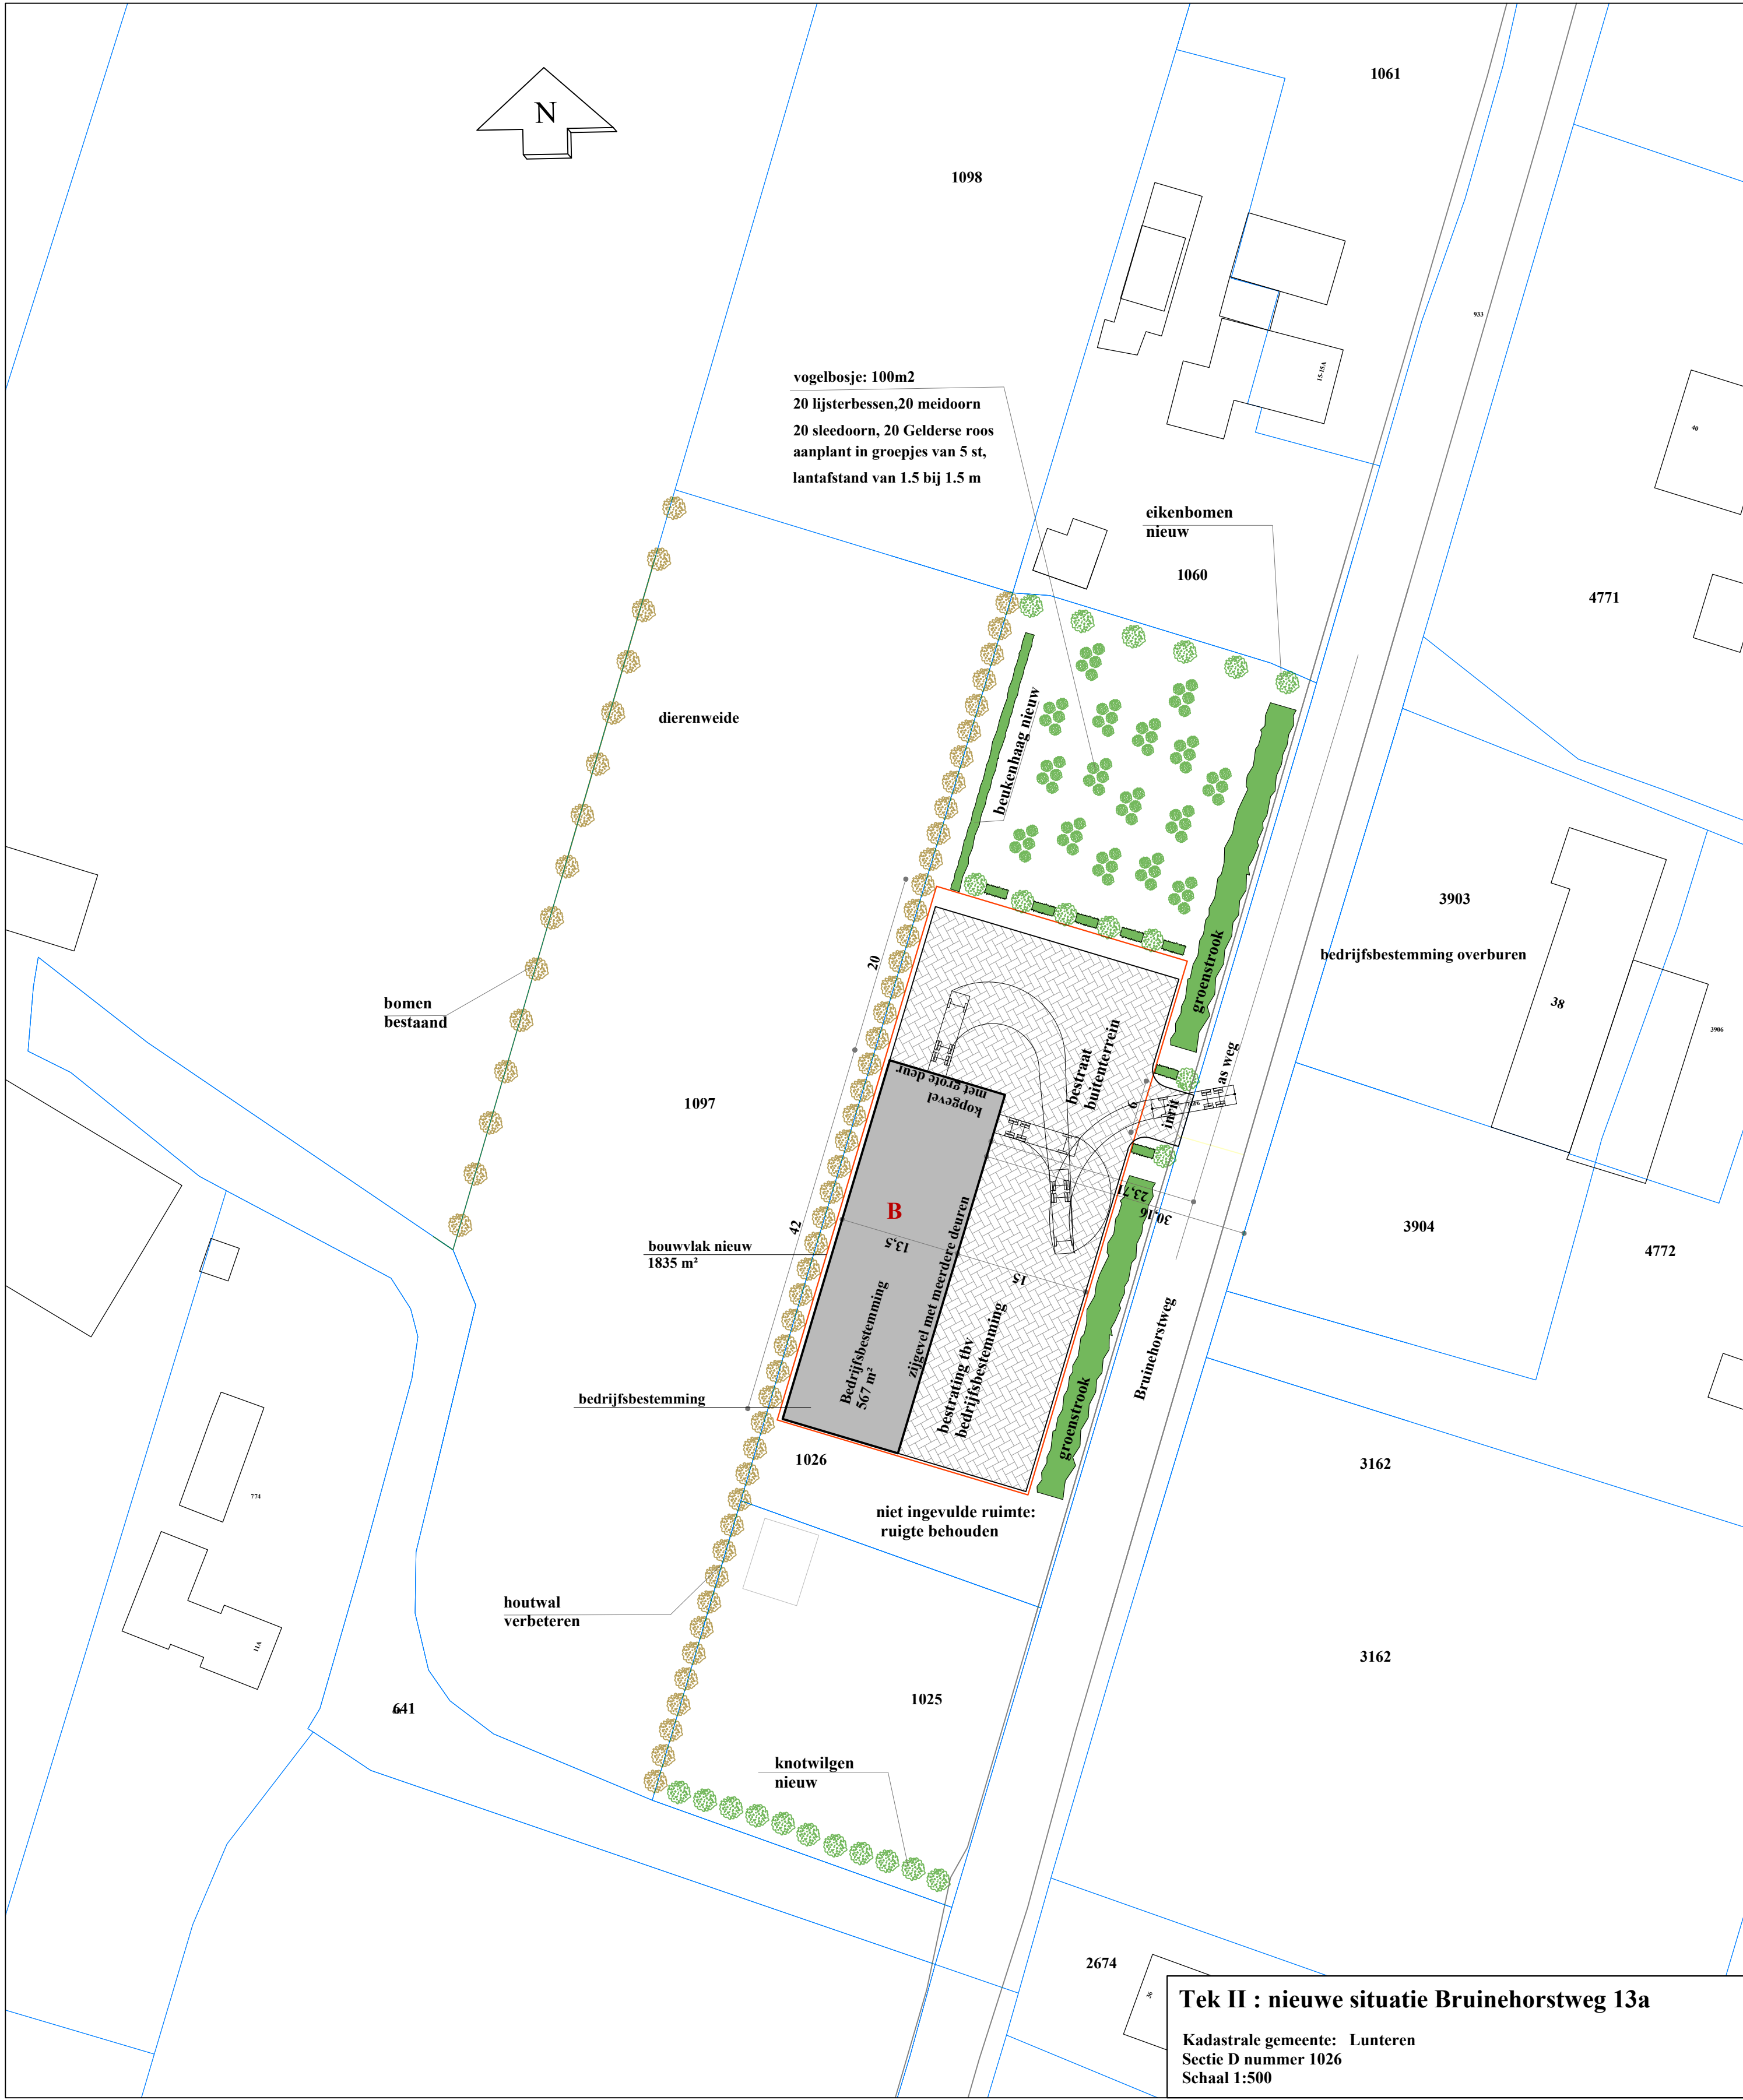

Tek II : nieuwe situatie Bruinehorstweg 13a
Kadastrale gemeente: Lunteren
Sectie D nummer 1026
Schaal 1:500

Tabel met oppervlakken				
bebouwing	huidige situatie	Nieuwe situatie	te slopen	nieuw te bouwen
	m²	m²	m²	m²
A	878	0	878	
B	567	567	0	
E	50	0	50	
Totaal	1495 m²	567 m²	928 m²	0 m²

Renvooi Terrein inrichting

Tuin

Weide

Wegverharding

Bestaande groenstructuur

Aan te leggen houtsingel

Te planten boom

Bestaande boom

Bestaande sloot

Renvooi gebouwen

bestaande bebouwing

bebouwing nieuw

Te slopen bebouwing

bestemming wonen

bestemming bedrijf

bestemming agrarisch

γ

Graveland

Bouwontwerp

Ereprijs 48
3773 CN Barneveld
Tel 06 - 24644948
jaapgraveland@yahoo.com

Project:

Bestemmingswijziging Bruinehorstweg 13a

Onderdeel:

Plattegrond bestaand en nieuwe situatie
Bruinehorstweg 13a
6741 PL, Lunteren

B08-06-22

A02-03-22

uitg./datum/wijziging

Opdrachtgever:

Barry van de Heerdt, Lunterseweg 75, 6718 WD Ede

Formaat:

A1

Getekend:

J. Graveland

Schaal:

zie tek

Diversen:

Status:

Definitief

Tekeningnummer:

T6102