


Hoofdgebouw Recreatiepark De Lindehof

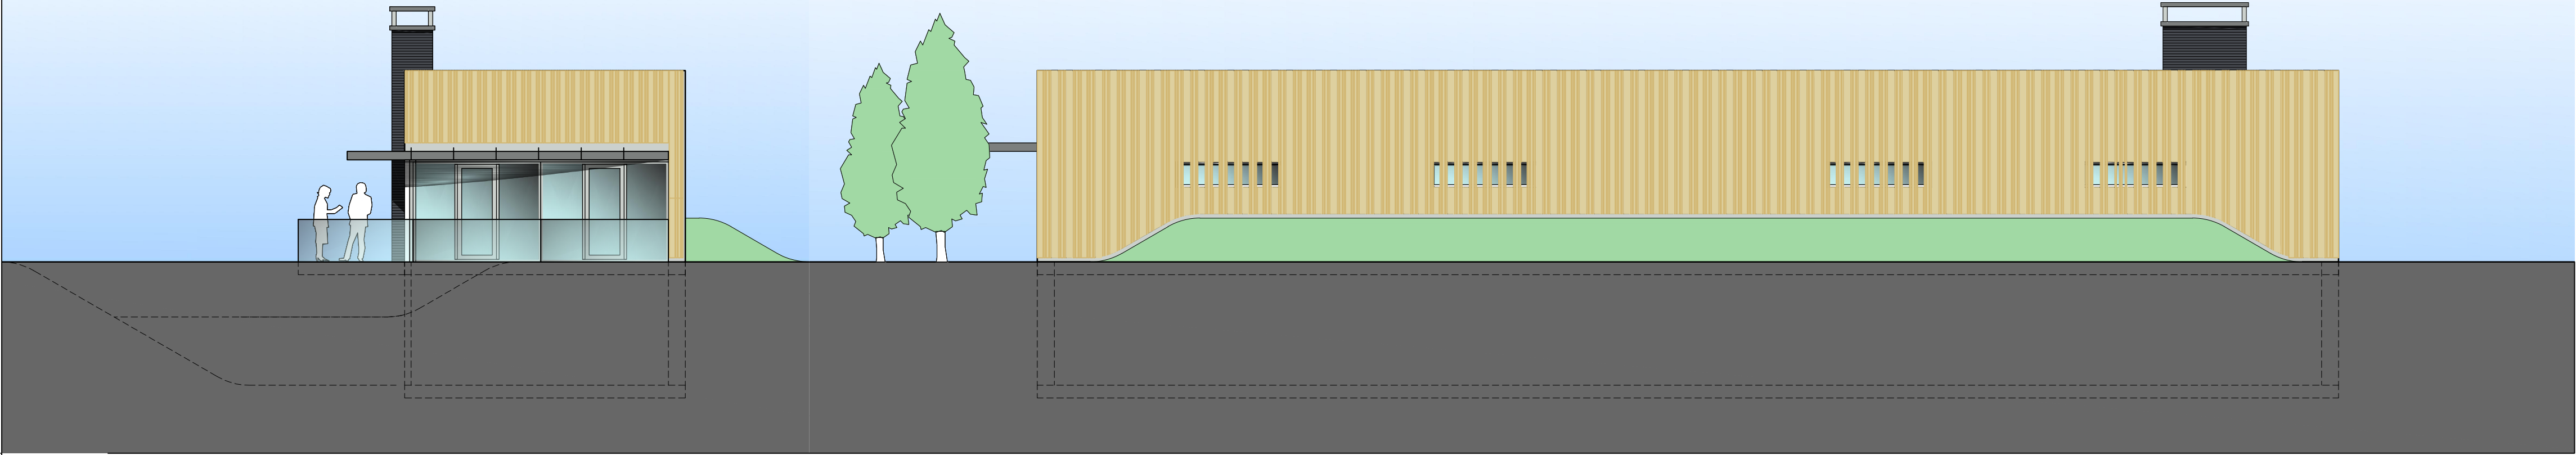


NOORDGEVEL

WESTGEVEL



ZUIDGEVEL

OOSTGEVEL

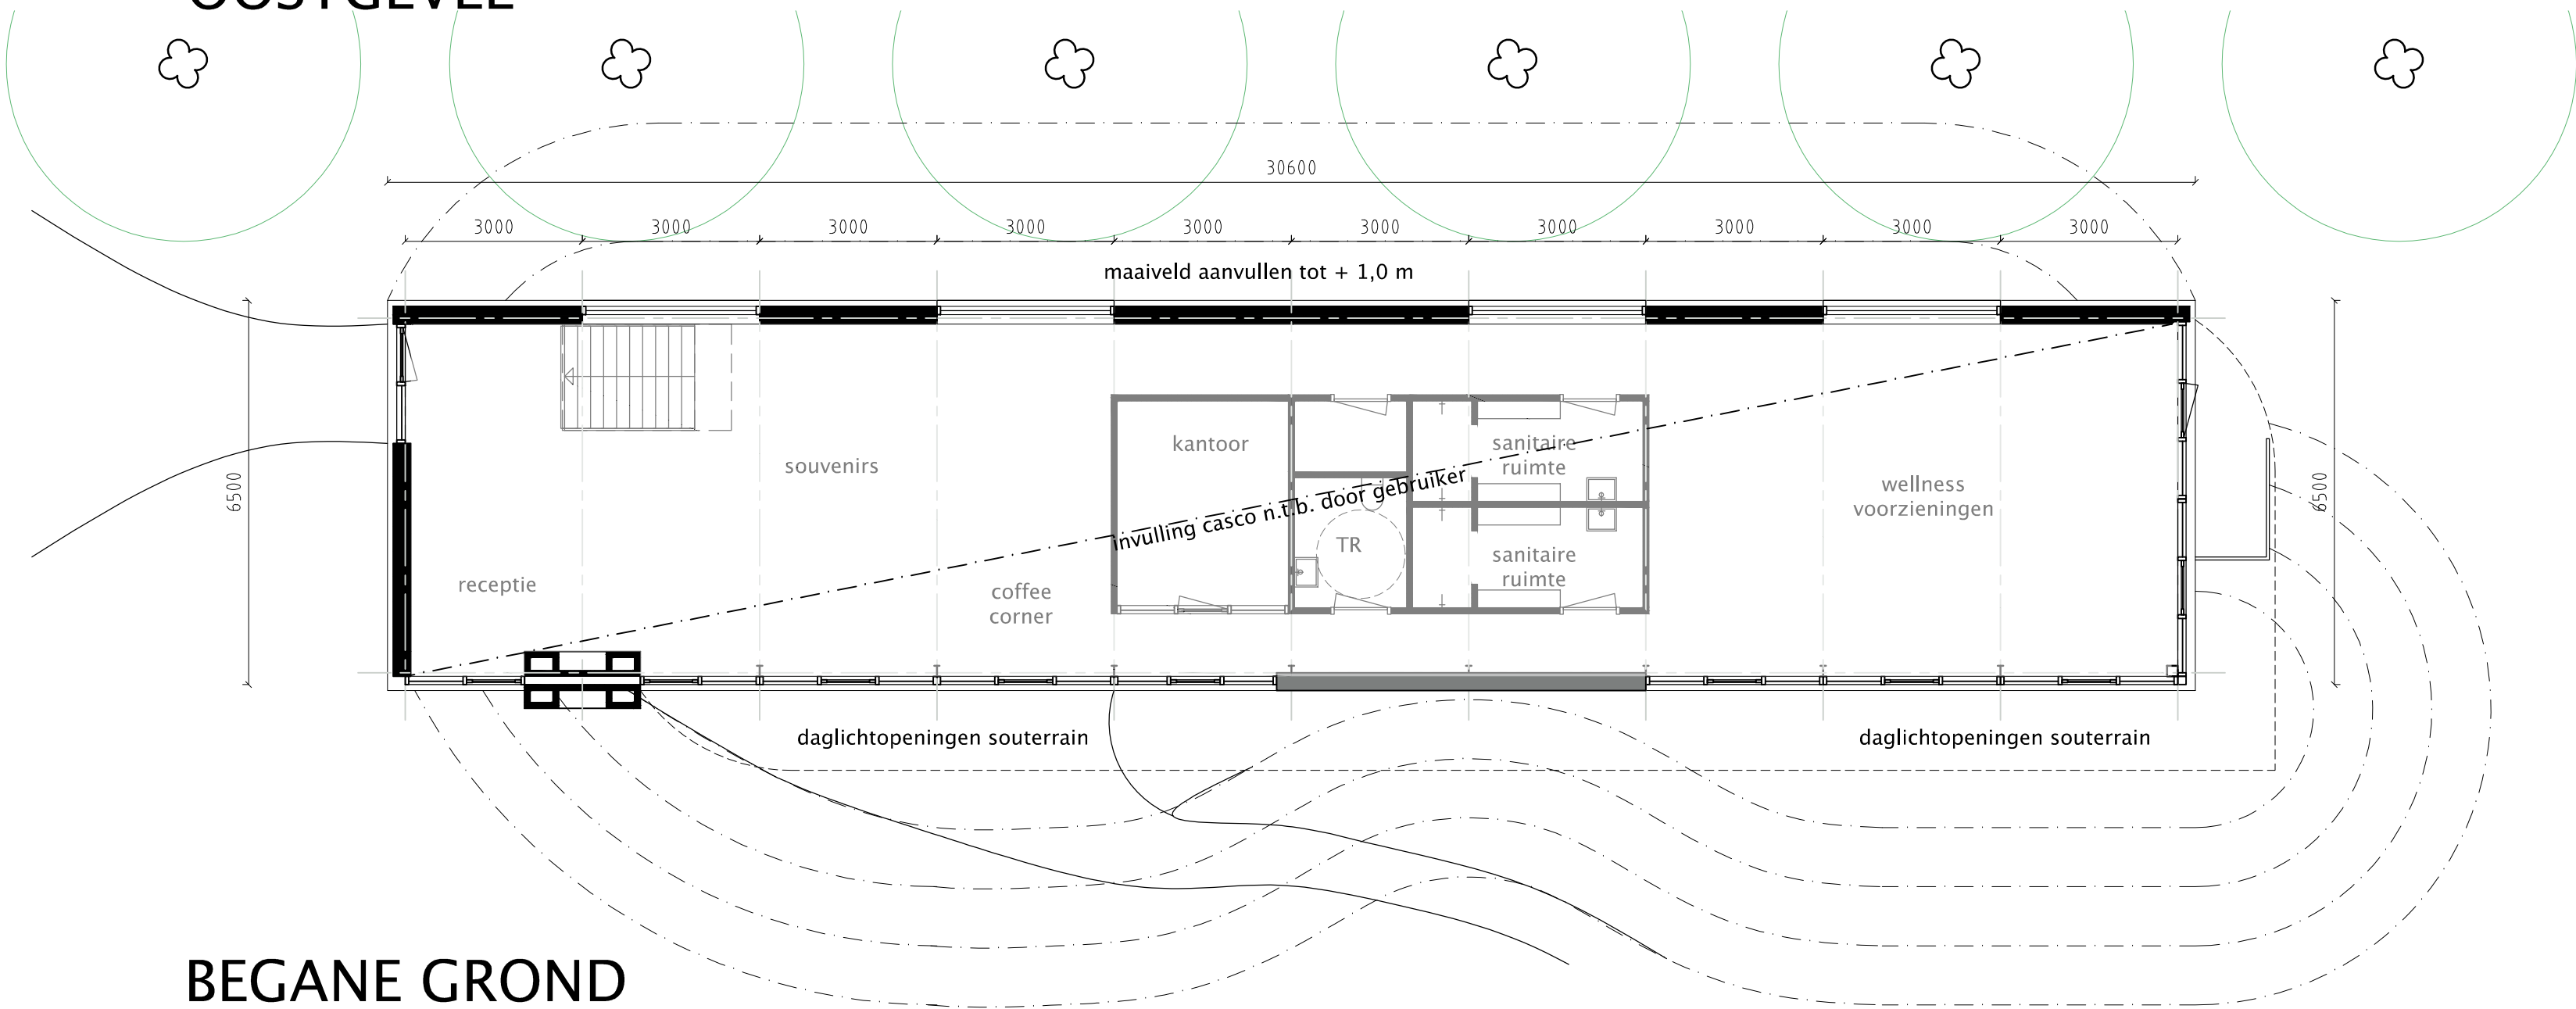

BEGANE GROND
SOUTERRAIN

OPMERKINGEN:


Oppervlakte: max. 200 m2, volledig onderkelderd

Kelder is van buitenaf toegankelijk, hellingbaan rolstoel 15'

Kelder is toegankelijk voor daglicht van zuidoost naar zuidwest

Materiaal en kleurenstaat

Onderdeel	Materiaal	Kleur
gevels	metseelwerk	bruin-zwart
gevelplint	stucwerk	lichtgrijs
gevelbekleding	hout (Accoya), open lattenwerk	natuur (natuurlijk vergrijzend)
dakbedekking	vegetatiedak	natuur
kozijnen	aluminium	grijs, RAL 7014
ramen	aluminium	grijs, RAL 7014
deuren	aluminium	grijs, RAL 7014
overstekken	aluminium	grijs, RAL 7014
belettering	RVS	blank

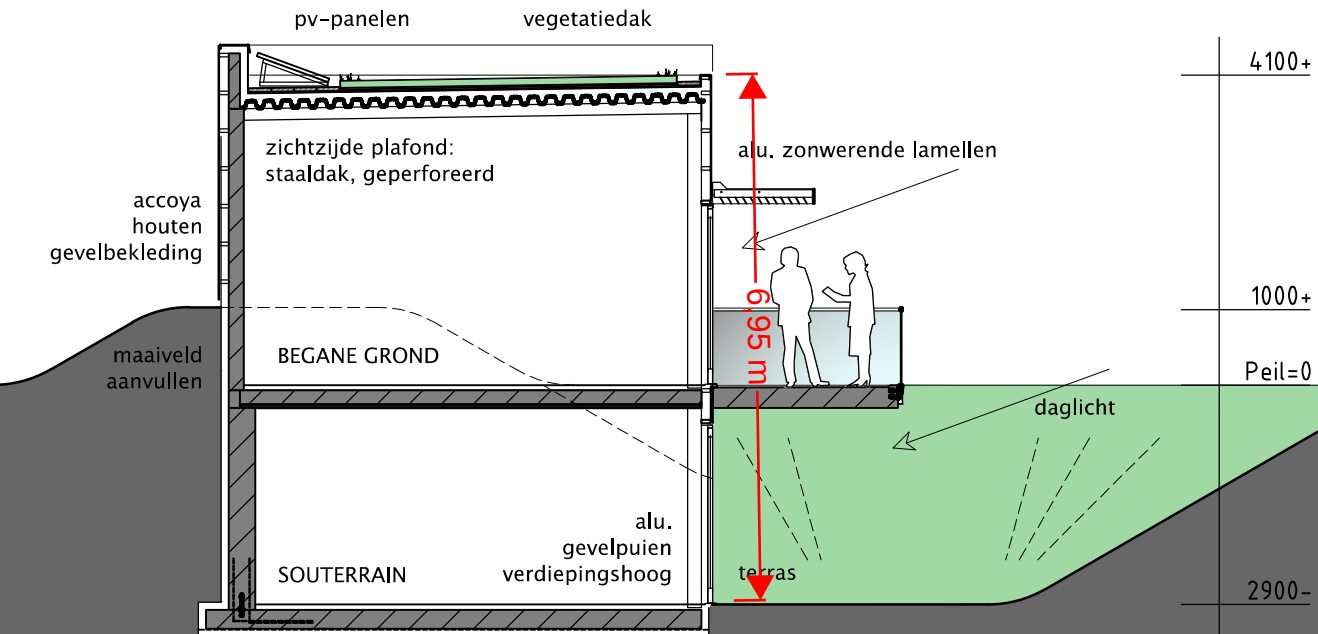

PRINCIPEDOORSNEDE



Landschappelijke inpassing en situering van
Hoofdgebouw en 50 WellnessComfortWoningen
conform inrichtingsplan Bureau Hager Huigens

SITUATIE

kadastrale gemeente Otterlo, schaal 1:2000
sectie H, nrs. 119, 814, 1238, 1239, 1240, 1241, 1244
legenda: A. receptie + beheerderswoning, B. dubbele bedrijfswoning,
C. Hoenderloseweg 8, D. kantoor, E. paardenstal

Alle maten, tekeningen, etc. voor start 1e werkzaamheden t.b.v. bouwwerk controleren en zo nodig aanpassen!
Alle constructieve werken volgens nadere berekening constructeur!
Erfgrenzen voor eerste werkzaamheden t.b.v. bouwwerk (laten) uitzetten en zonodig maatvoering aanpassen!
Bouwplan uitvoeren volgens de voor dit plan geldende (bouw)regelsgeving!

Rev.	Datum:	Omschrijving:	Get.
A	04-03-2014		PG
B	14-03-2014		PG
C	22-05-2014	aangepaste tekening behorend bij projectbesluit 24314	PG
D	25-07-2014	aangepaste tekening behorend bij projectbesluit 24314	PG
E			
F			

dbl architecten bureau
Meulunterseweg 34
6741 HN Lunteren
0318 482462
www.dbl-lunteren.nl

PROJECT	STATUS
Nieuwbouw casco Hoofdgebouwen 50 WellnessComfortWoningen	VOORONTWERP
ONDERDEEL	
Gevels, plattegronden en principeddoorsnede Hoofdgebouw met souterrain	
OPDRACHTGEVER	
De Lindehof BV Hoenderloseweg 6 6731 AH Otterlo	

GETEKEND	SCHAAL	DATUM	FORMAAT	PROJEKTNR
PG	1:100	25-07-2014	A1	12-159

Deze tekening blijft eigendom van architectenbureau DBL Lunteren BV - auteursrecht voorbehouden

TEKENING NR
VO-03
De Lindehof BV
De Valler

Kenmerk: 2014WV1368
Datum: 27-11-2014