


WellnessComfortWoning Type A-gespiegeld

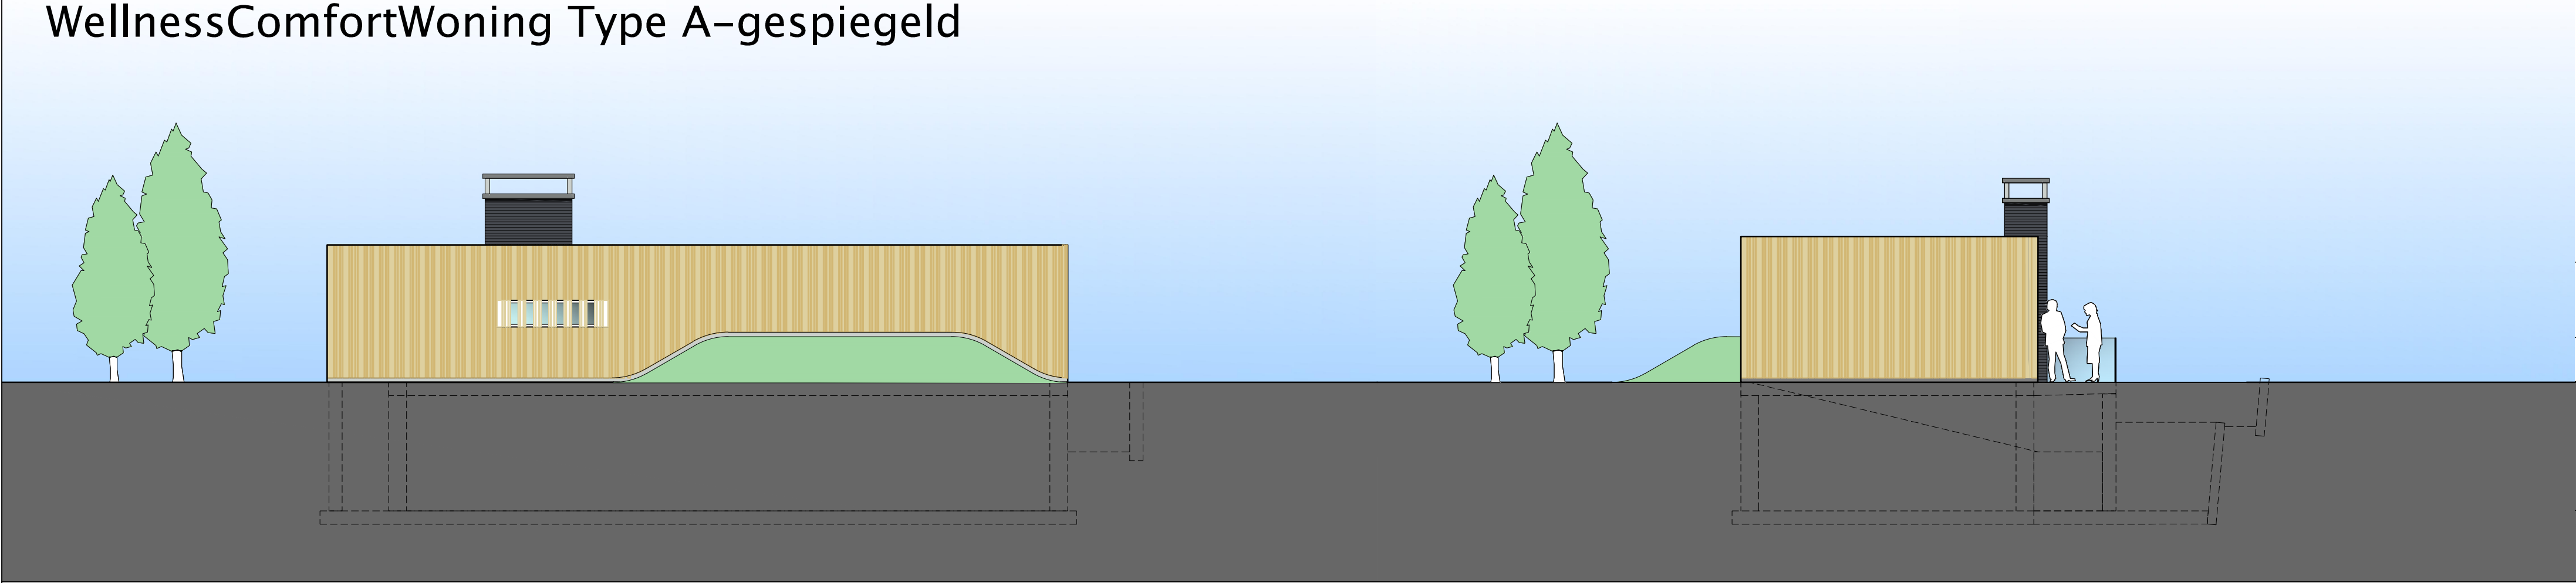

NOORDGEVEL

WESTGEVEL

PRINCIPEDOORSNEDE



Landschappelijke inpassing en situering van hoofdgebouw en 50 WellnessComfortWoningen conform inrichtingsplan Bureau Hager Huigens

ZUIDGEVEL

OOSTGEVEL

SITUATIE

kadastrale gemeente Otterlo, schaal 1:2000  
sectie H, nrs. 119, 814, 1238, 1239, 1240, 1241, 1244  
legenda: A. receptie + beheerdervoning, B. dubbele bedrijfswoning,  
C. Hoenderloseweg 8, D. kantoor, E. paardenstal

Alle maten, tekeningen, etc. voor start 1e werkzaamheden t.b.v. bouwwerk controleren en zo nodig aanpassen!  
Alle constructieve werken volgens nadere berekening constructeur!  
Erfgrenzen voor eerste werkzaamheden t.b.v. bouwwerk (laten) uitzetten en zonodig maatvoering aanpassen!  
Bouwplan uitvoeren volgens de voor dit plan geldende (bouw)regelgeving!

| Rev. | Datum:     | Omschrijving:                                         | Get. |
|------|------------|-------------------------------------------------------|------|
| A    | 04-03-2014 |                                                       | PG   |
| B    | 14-03-2014 |                                                       | PG   |
| C    | 01-05-2014 | aangepaste tekening behorend bij projectbesluit 24314 | PG   |
| D    | 22-05-2014 | aangepaste tekening behorend bij projectbesluit 24314 | PG   |
| E    | 25-07-2014 | aangepaste tekening behorend bij projectbesluit 24314 | PG   |
| F    |            |                                                       |      |

SOUTERRAIN

BEGANE GROND

OPMERKINGEN:

Oppervlakte: max. 100 m2, volledig onderkelderd

Inhoud (o.k. BG-vloer tot b.k. dak): max. 300 m3

Kelder is van buitenaf toegankelijk, hellingbaan rolstoel 1:20

Kelder is toegankelijk voor daglicht

Materiaal en kleurenstaat

Onderdeel

gevels  
gevelplint  
gevelbekleding  
dakbedekking  
kozijnen  
ramen  
deuren  
oversteken

Materiaal

metserwerk  
stucwerk  
hout (Accoya), open lattenwerk  
vegetatiedak  
aluminium  
aluminium  
aluminium  
aluminium

Kleur

bruin-zwart  
lichtgrijs  
naturel (natuurlijk vergrijzend)  
naturel  
grijs, RAL 7014  
grijs, RAL 7014  
grijs, RAL 7014  
grijs, RAL 7014



**dbl** architecten  
bureau

Meulunterseweg 34  
6741 HN Lunteren  
0318 482462  
www.dbl-lunteren.nl

PROJECT

Nieuwbouw casco Hoofdgebouwen 50 WellnessComfortWoningen

ONDERDEEL

Gevels, plattegronden en principeddoorsnede  
WellnessComfortWoning Type A - gespiegeld

STATUS

VOORONTWERP

OPDRACHTGEVER

De Lindehof BV  
Hoenderloseweg 6  
6731 AH Otterlo

| GETEKEND | SCHAAL | DATUM      | FORMAAT | PROJEKTNR |
|----------|--------|------------|---------|-----------|
| PG       | 1:100  | 25-07-2014 | A1      | 12-159    |

Deze tekening blijft eigendom van architectenbureau DBL Lunteren BV - auteursrecht voorbehouden

TEKENING NR  
VO-02  
De Vallei

Kenmerk: 2014W1368  
Datum: 27-11-2014