


Gebouw	vloer	wanden	dak	vee	Rav code	putinhoud m³
A	beton	spouw	pannen	-	-	-
B	beton	spouw	golflaten	-	-	-
C	straatwerk	beton	riet	-	-	11
D	beton	steen/hout	riet	-	-	-
E	beton	steen	golflaten	9700 st. leghennen	E2.11.3	-

Renvooi

Symb.	Gebouw	Omschrijving	Aantal	Vermogen kW p/st	Eenheid/stuk
1	E	voersilo	2	-	12 ton
2	E	vijsel	1	1.1	-
3	A, E	HR-cv-ketel	1	22	-
4	A	waterpomp	1	1.1	-
5	A	kast met verf en reinigingsmiddelen	1	-	24 kg
6	D	tractor	1	45	-
7	D	shovel	1	30	-
8	B	compressor	1	1.5	-
9	B	lasapparaat	1	1.2	-
10	B	zaagmachine	1	2.5	-
11	B	hogedrukreiniger	1	2	-
12	E	uitblaasventilator Ø 800 mm	7	1.2	-
13	E	inblaasventilator	1	5.5	-
14	E	afzuigventilator	1	5.5	-
15	E	verwarmingselement (incl. boiler)	1	77	-
16	E	registratieapparatuur (warmtewisselaar, BWL 2011.02.V2)	1	0.8	-
17	E	registratieapparatuur (stalsysteem, BWL 2010.13.V5)	1	0.8	-
18	E	uitblaasventilator wisselaar Ø 630 mm	1	0.7	-
19	E	mestband	4	1.2	-
20	E	mestdwarband	1	1.4	-
21	E	mestopvoerband	2	2.1	30m²
22	E	mestcontainer	1	-	-
23	E	eierband	4	0.8	-
24	E	eierdwarband	1	1.1	-
25	E	inpakmachine	1	3.1	-
26	E	voerketting	4	1.1	-
27	E	uitdrijfmotor	2	0.6	-
28	E	windbreekgas motor	2	0.4	-
29	E	kadaverkoeling R134A	1	0.8	1.4 kg
A,B,D,E		poederblusser	4	-	7kg
X1		laad-/losplaats vee			
X2		laadplaats mest			
X3		losplaats voer			

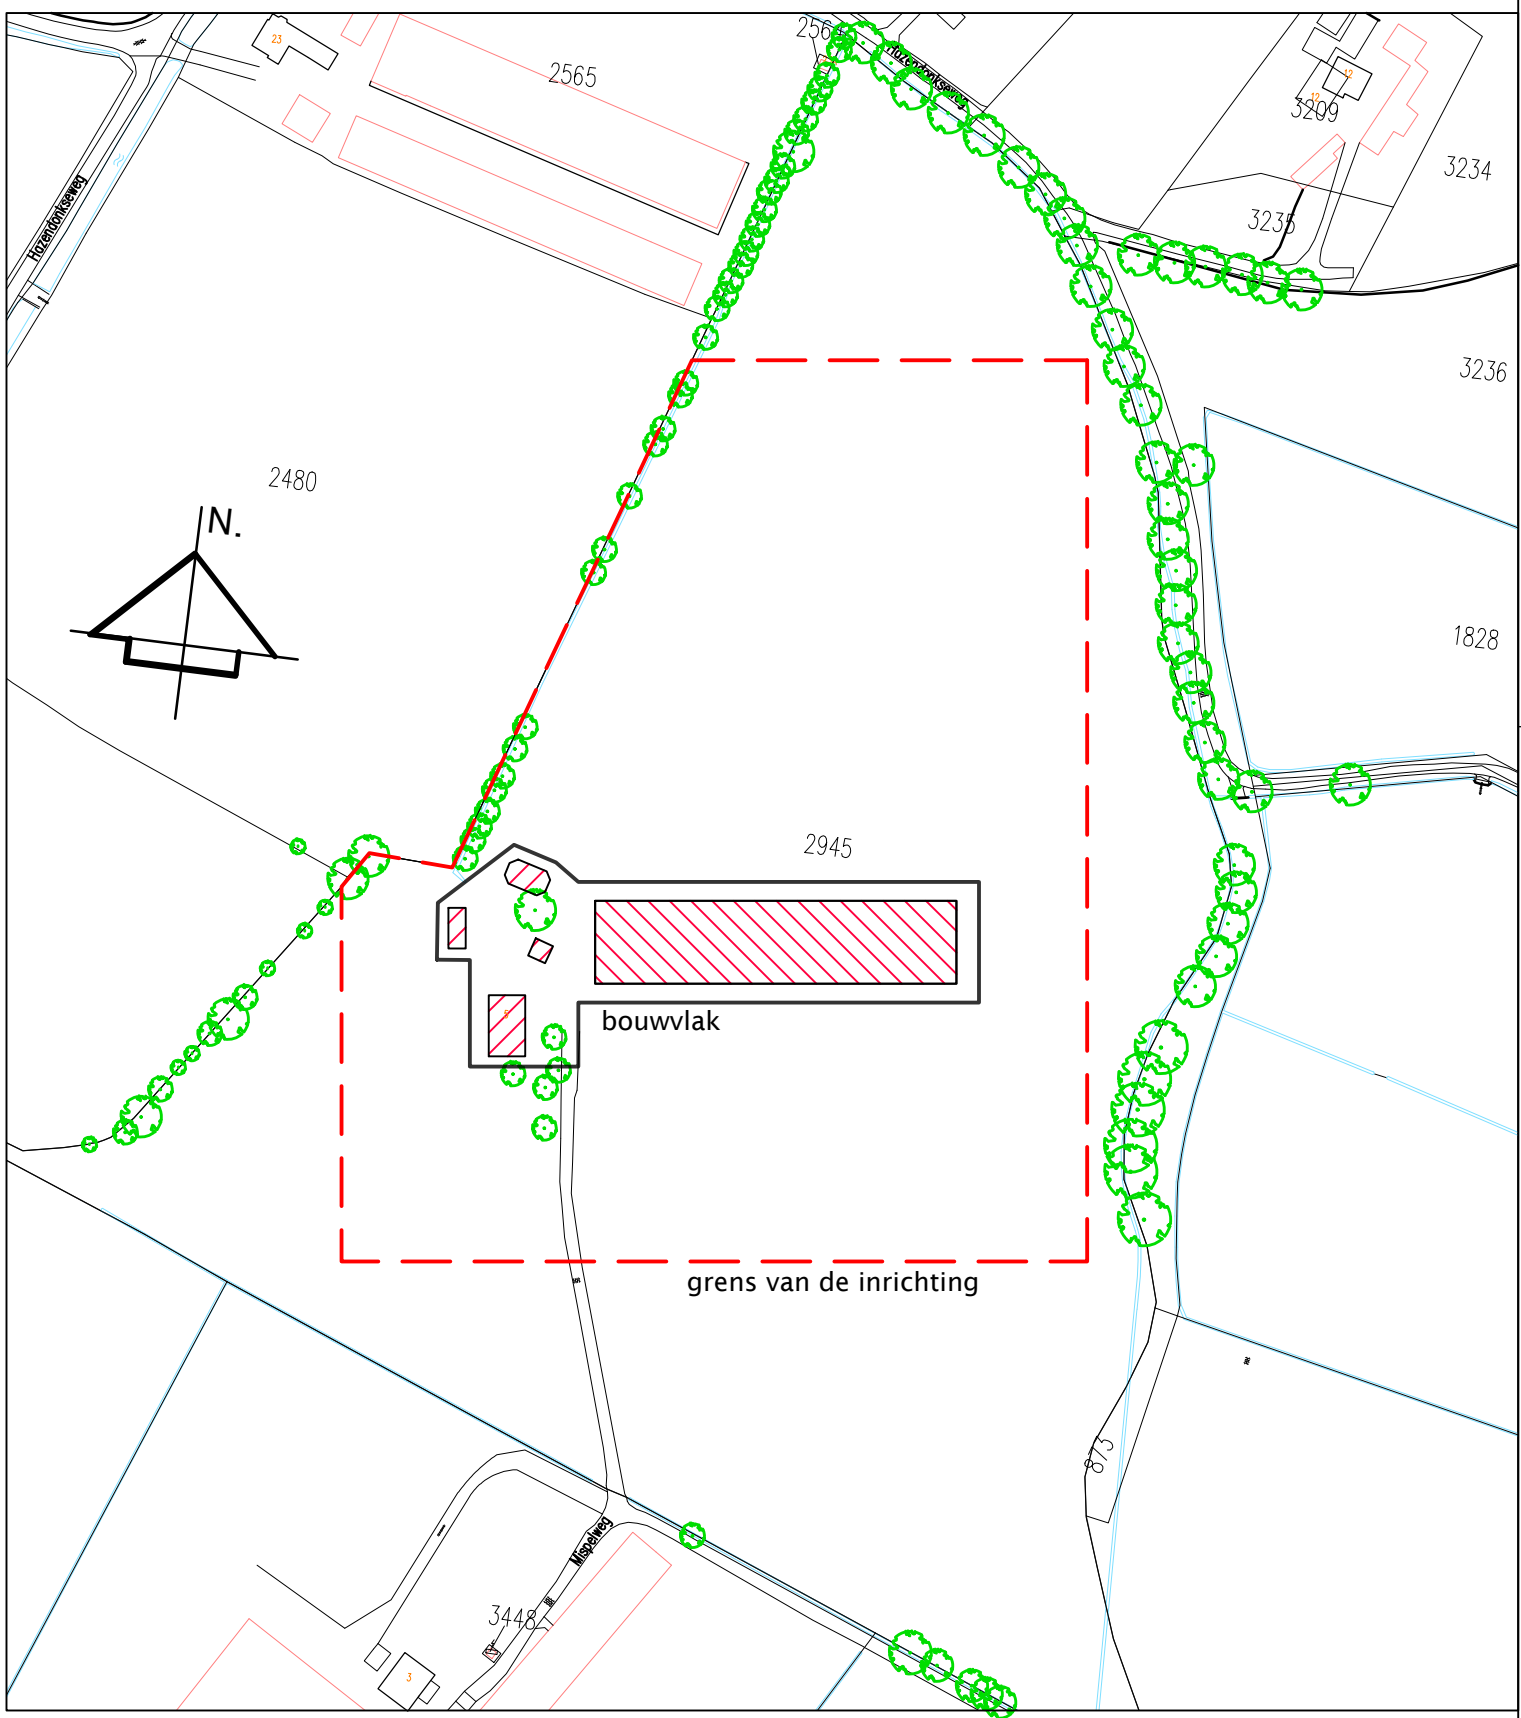

Situatie

kadastrale gemeente Lunteren
sectie F nummer 2945
schaal 1:2000

Tekening gemaakt aan de hand van aangeleverde gegevens.

Rev.	Datum	Omschrijving	Get.
A	00-08-2013	Ter controle	G.v.G.
B			
C			
D			
E			
F			


dbl architecten
bureau

Meulunterseweg 34
6741 HN Lunteren
0318 482462
www.dbl-lunteren.nl

PROJECT	Aanvraag Wet Natuurbescherming vergunning aan de Mispelweg 5, 6741 NA Lunteren	STATUS
ONDERDEEL	plattegronden en doorsneden	AANVRAAG
OPDRACHTGEVER	Dhr. A. Verbeek Laagerseweg 76 3931 PG Woudenberg	

GETEKEND	SCHAAL	DATUM	FORMAAT	PROJEKTR	TEKENINGNR
GJvG	1:200	09-04-2018	A0	17-117	WnB-1

Deze tekening blijft eigendom van architectenbureau DBL Lunteren BV - auteursrecht voorbehouden

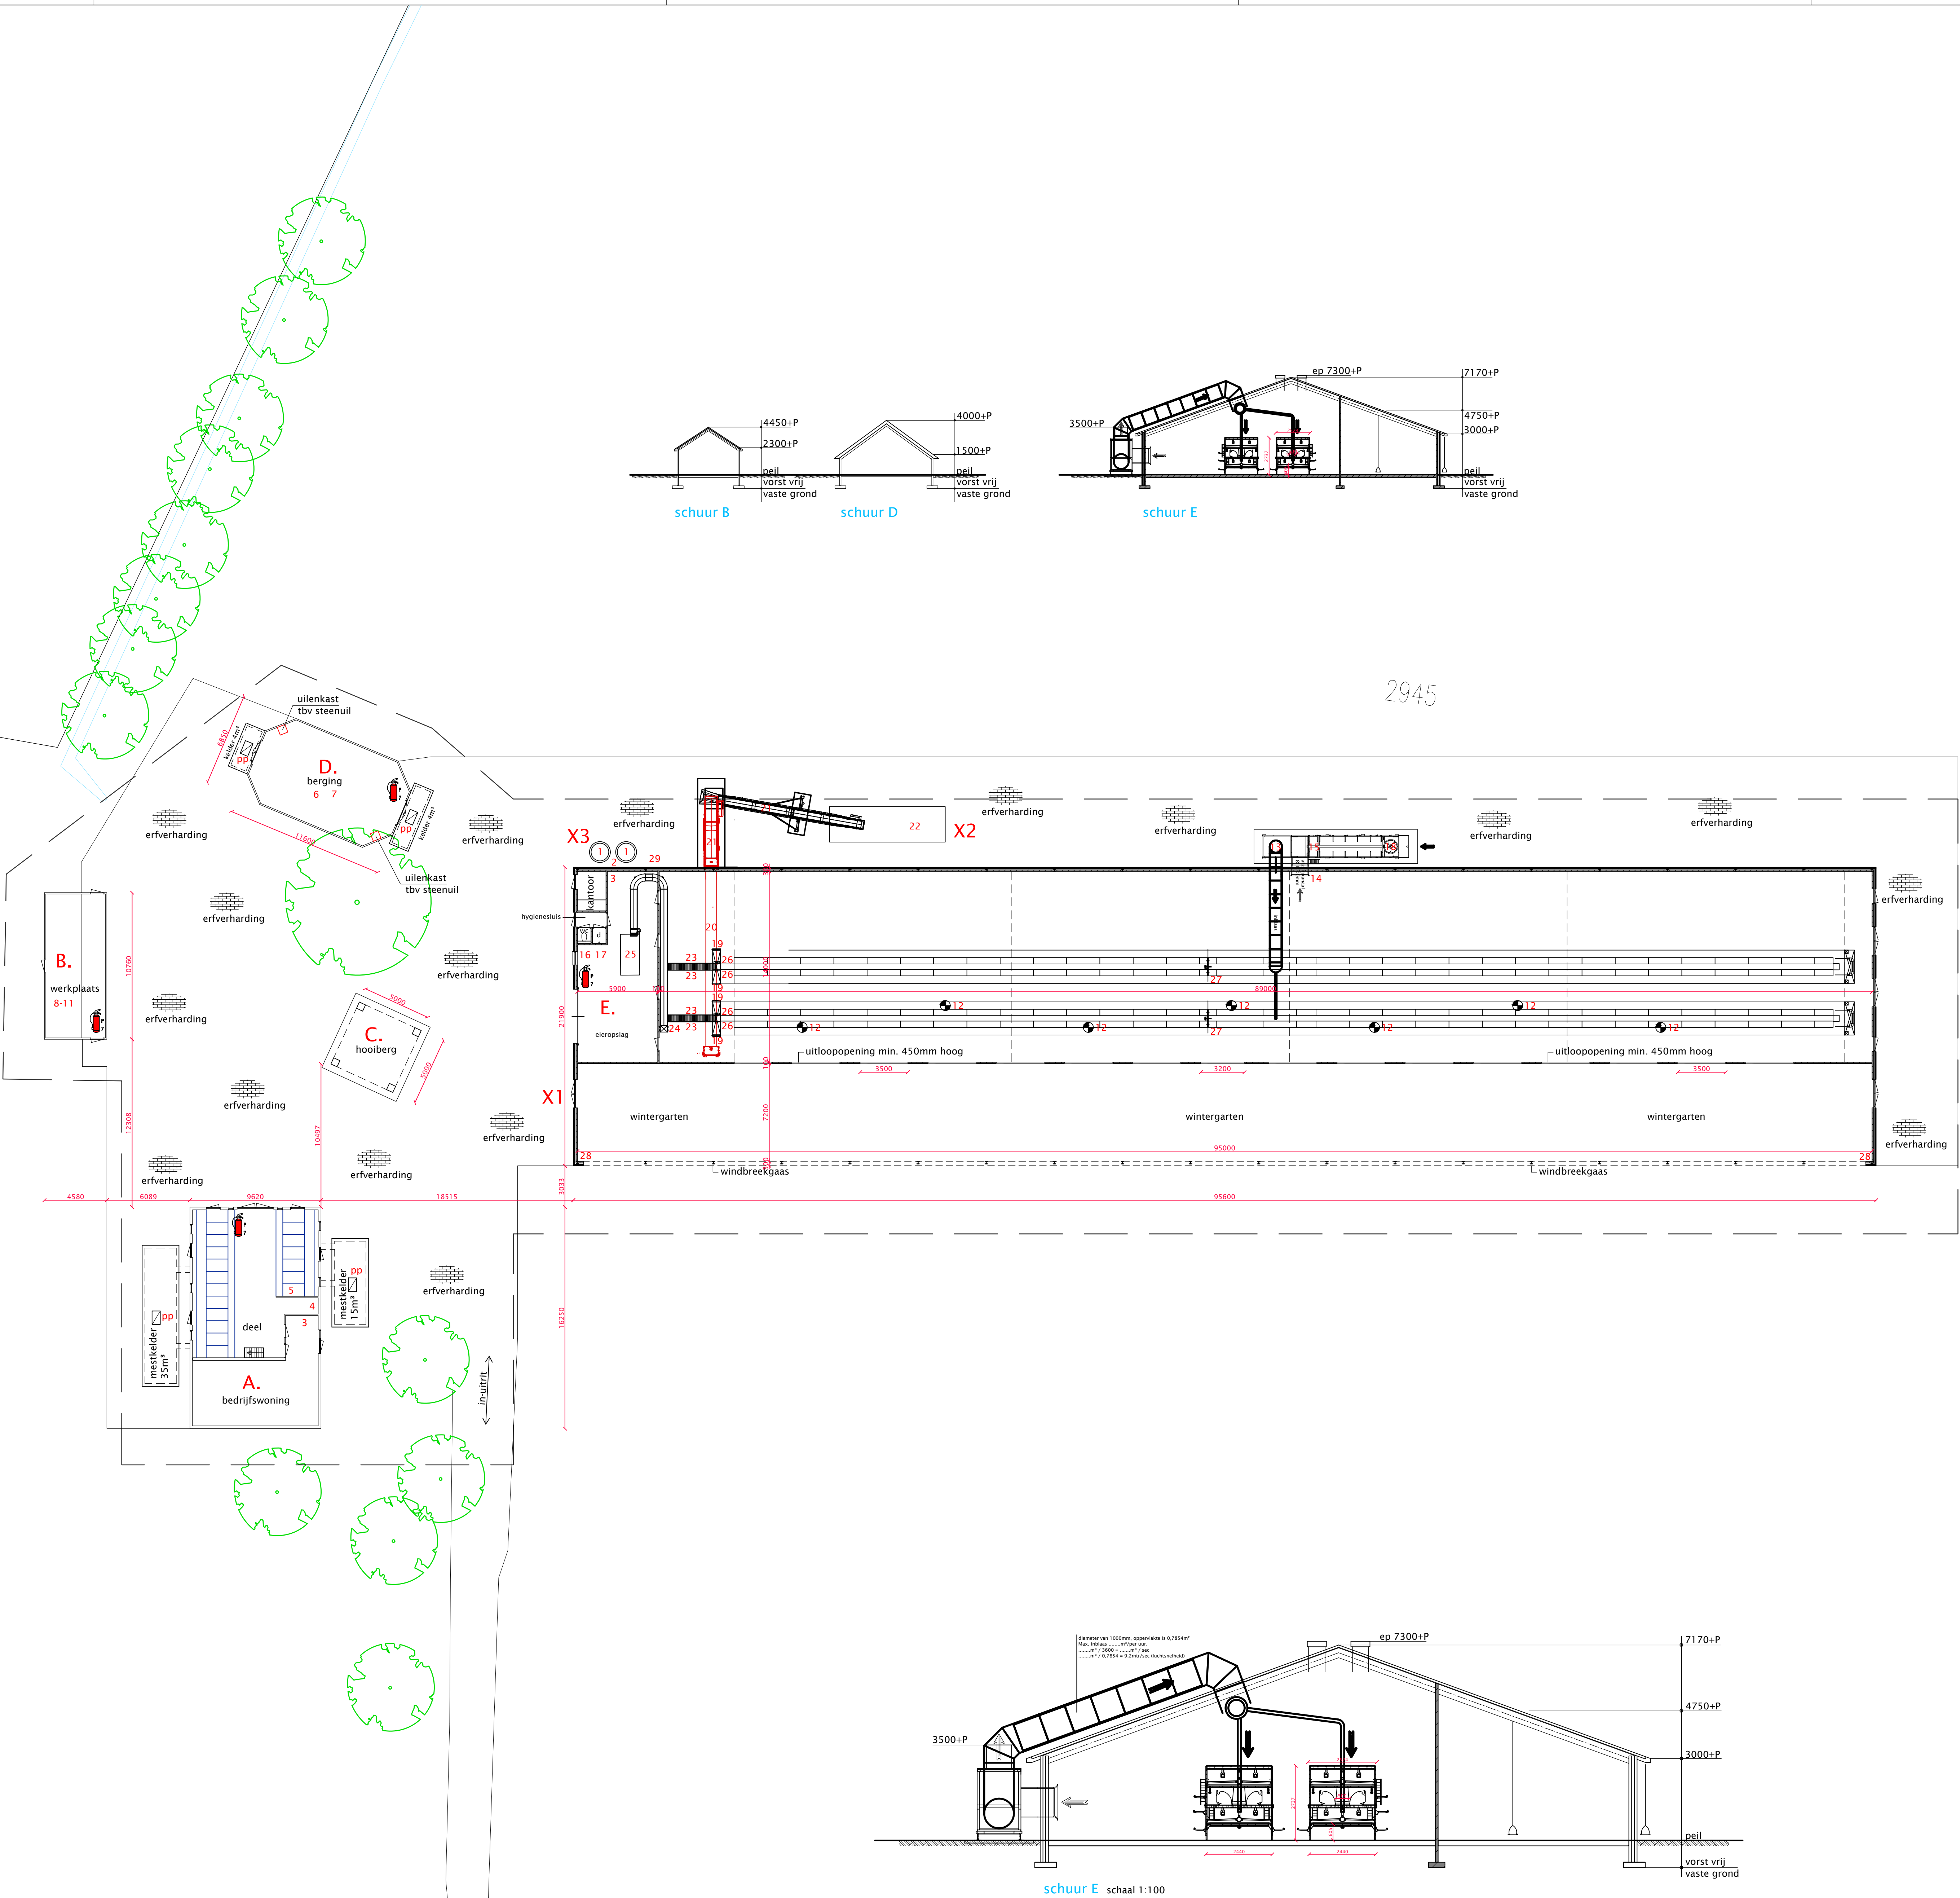

schuur E schaal 1:100