


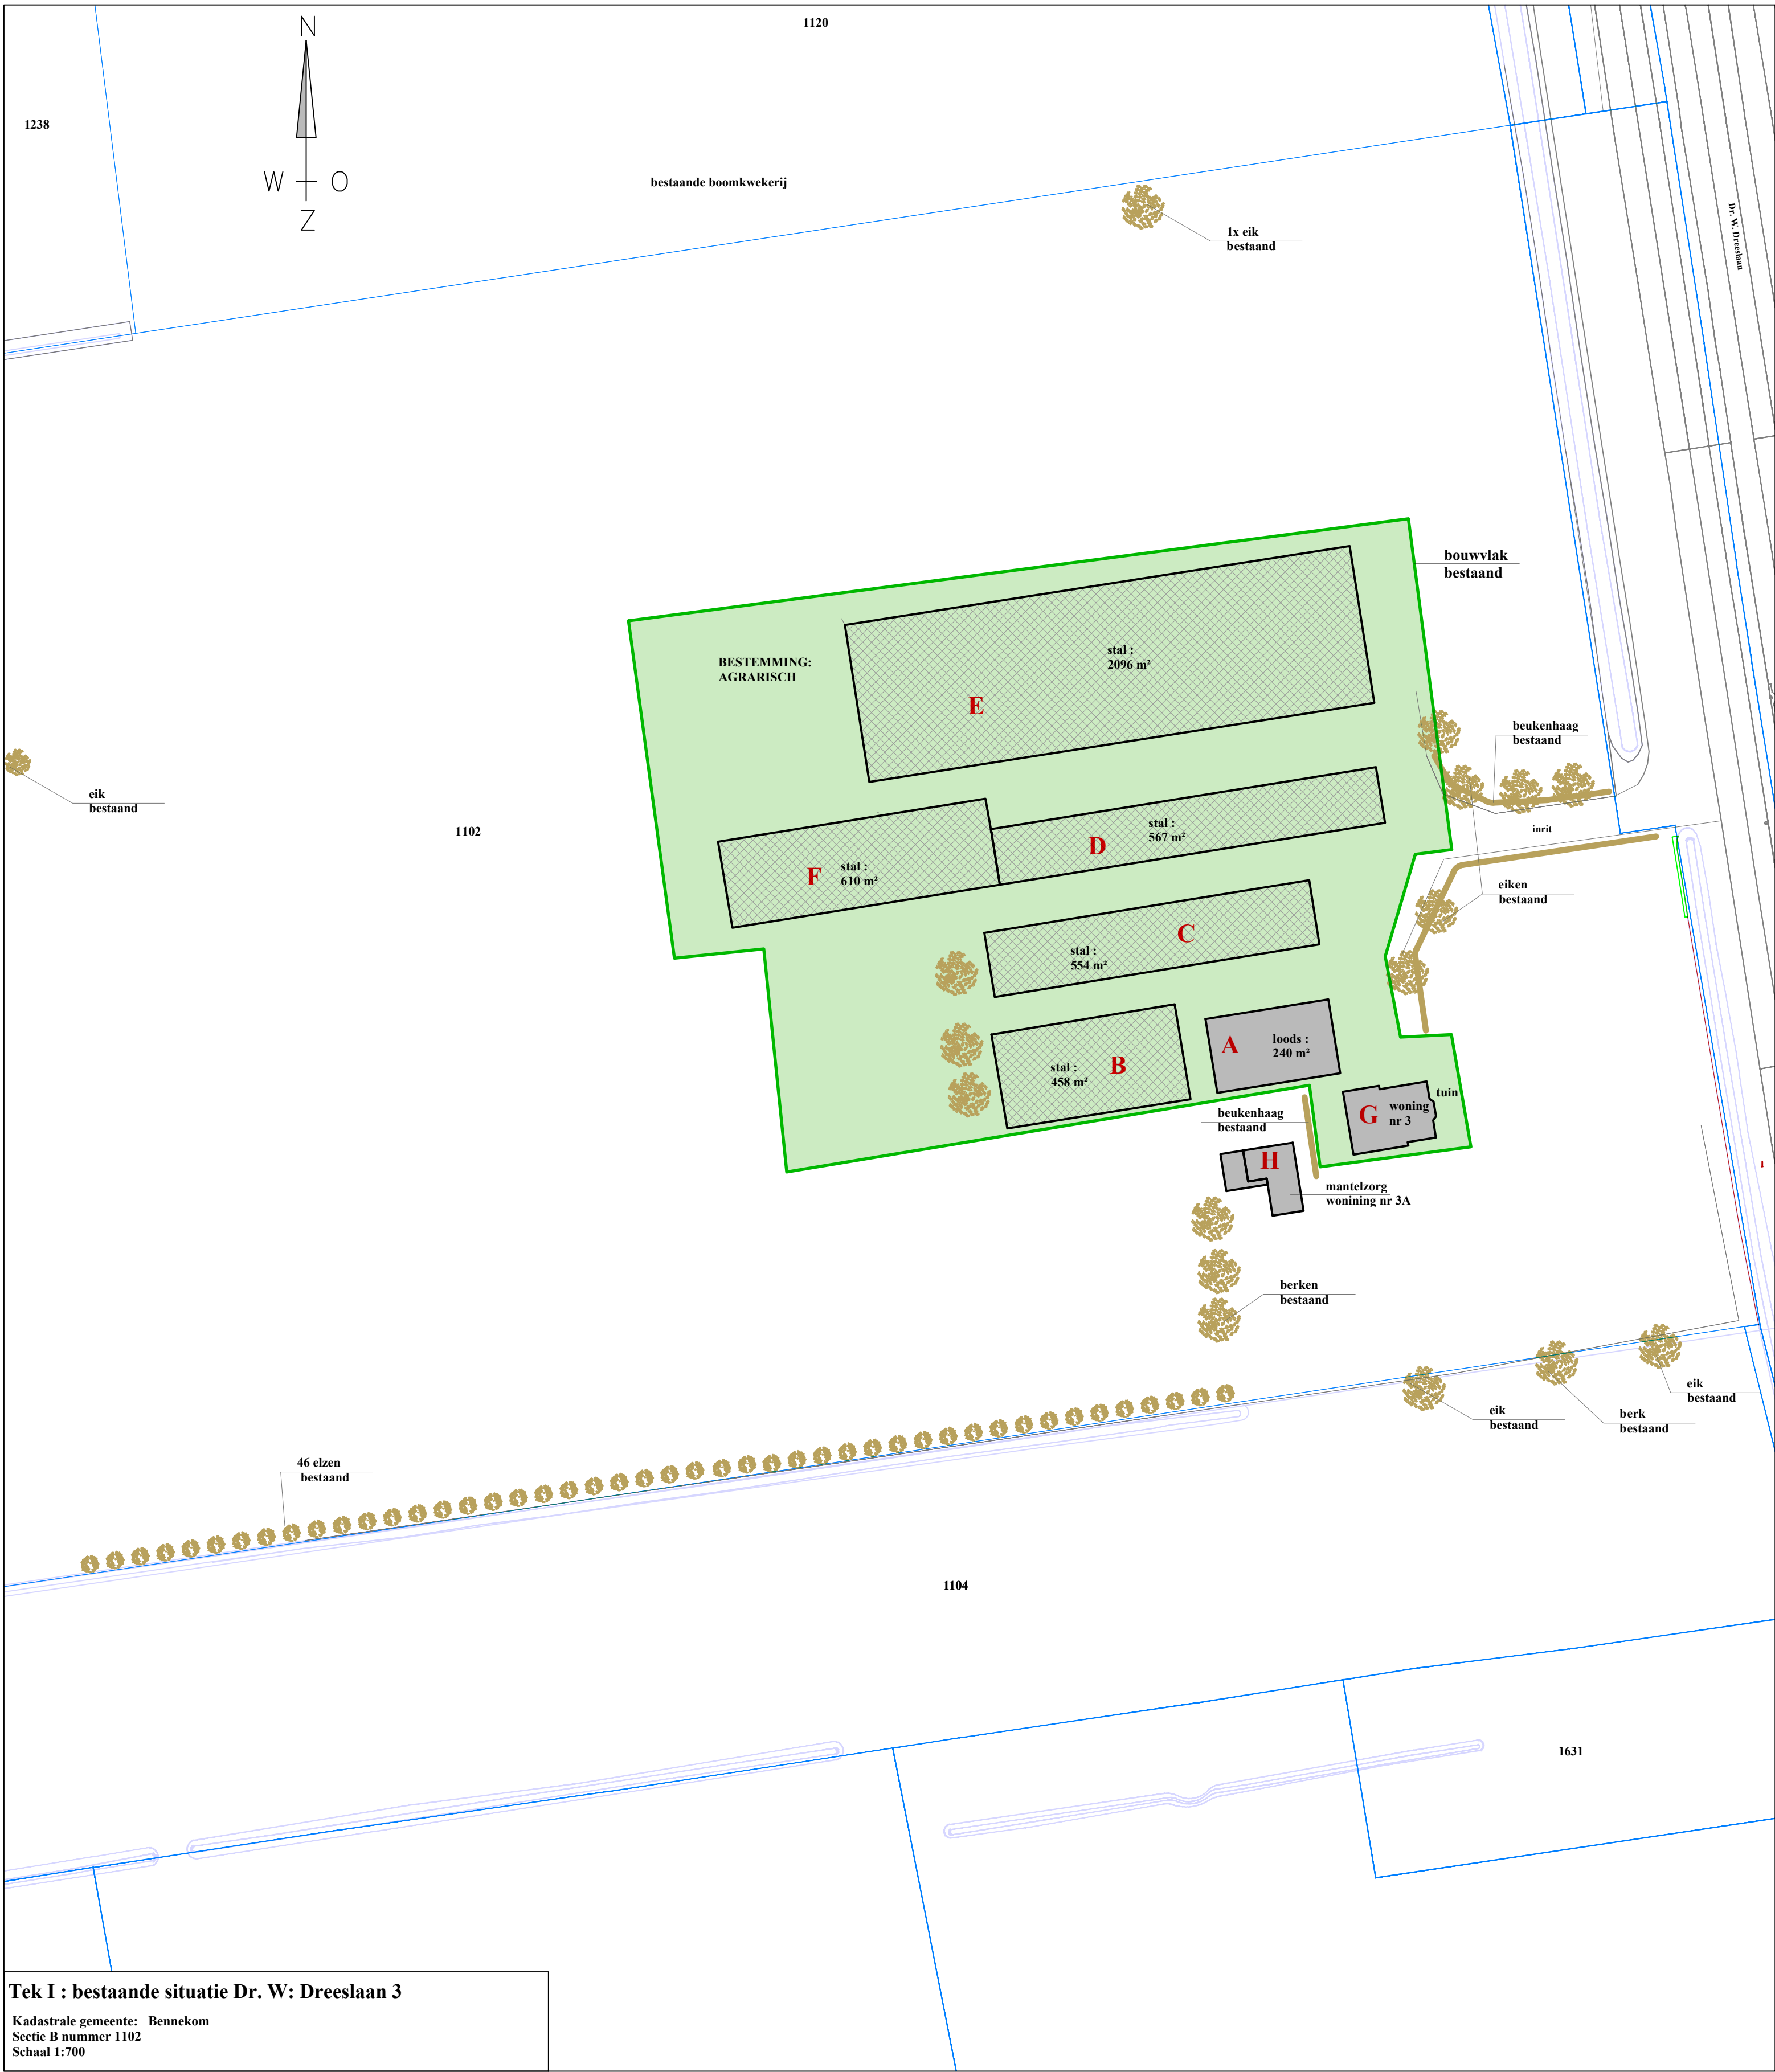

Tek I : bestaande situatie Dr. W: Dreeslaan 3
Kadastrale gemeente: Bennekom
Sectie B nummer 1102
Schaal 1:700



Tek II : nieuwe situatie Dr. W: Dreeslaan 3
Kadastrale gemeente: Bennekom
Sectie B nummer 1102
Schaal 1:700

Tabel met oppervlakken				
bebouwing	huidige situatie	Nieuwe situatie	te slopen	nieuw te bouwen
nr	m²	m²	m²	m²
A	240	300	0	60
B	458	0	458	
C	554	0	554	
D	567	0	567	
E	2096	0	2096	
F	610	0	610	
G (woning nr 3)				
H (mantelzorgwoning nr 3A)				
Totaal	4525 m²	300 m²	4285 m²	60 m²

Renvooi Terrein inrichting	
Tuin	Aan te leggen houtsingel
Weide	Te planten boom
Bestaande groenstructuur	Bestaande boom
perceelsgrens	Bestaande sloot
Renvooi gebouwen	
bestaande bebouwing	bestemming wonen
bebouwing nieuw	bestemming bedrijf
Te slopen bebouwing	bestemming agrarisch

Midden Nederland
MAKELAARS

Kampstraat 32
3771 AV Barneveld
Telefoon 0342- 420 966
E-mail c.japp@mn.nl
Website www.mnm.nl

Ereprijs 48
3773 CN Barneveld
Tel 06 - 24644948
jaapgraveland@yahoo.com

Project: Bestemmingsplanwijziging Dr W. Dreeslaan 3

Onderdeel:	Plattegrond bestaande en nieuwe situatie perceel Dr W. Dreeslaan 3 6721 ND te Bennekom	A08 21-08-24
Opdrachtgever:	A van Setten, Dr W. Dreeslaan 3, 6721 ND te Bennekom	uitg./datum/wijziging
Formaat:	Getekend:	Status:
Schaal:	J. Graveland	Concept
zie tek	Diversen:	

T4313