



Voorgevel

Rechter zijgevel

Achtergevel

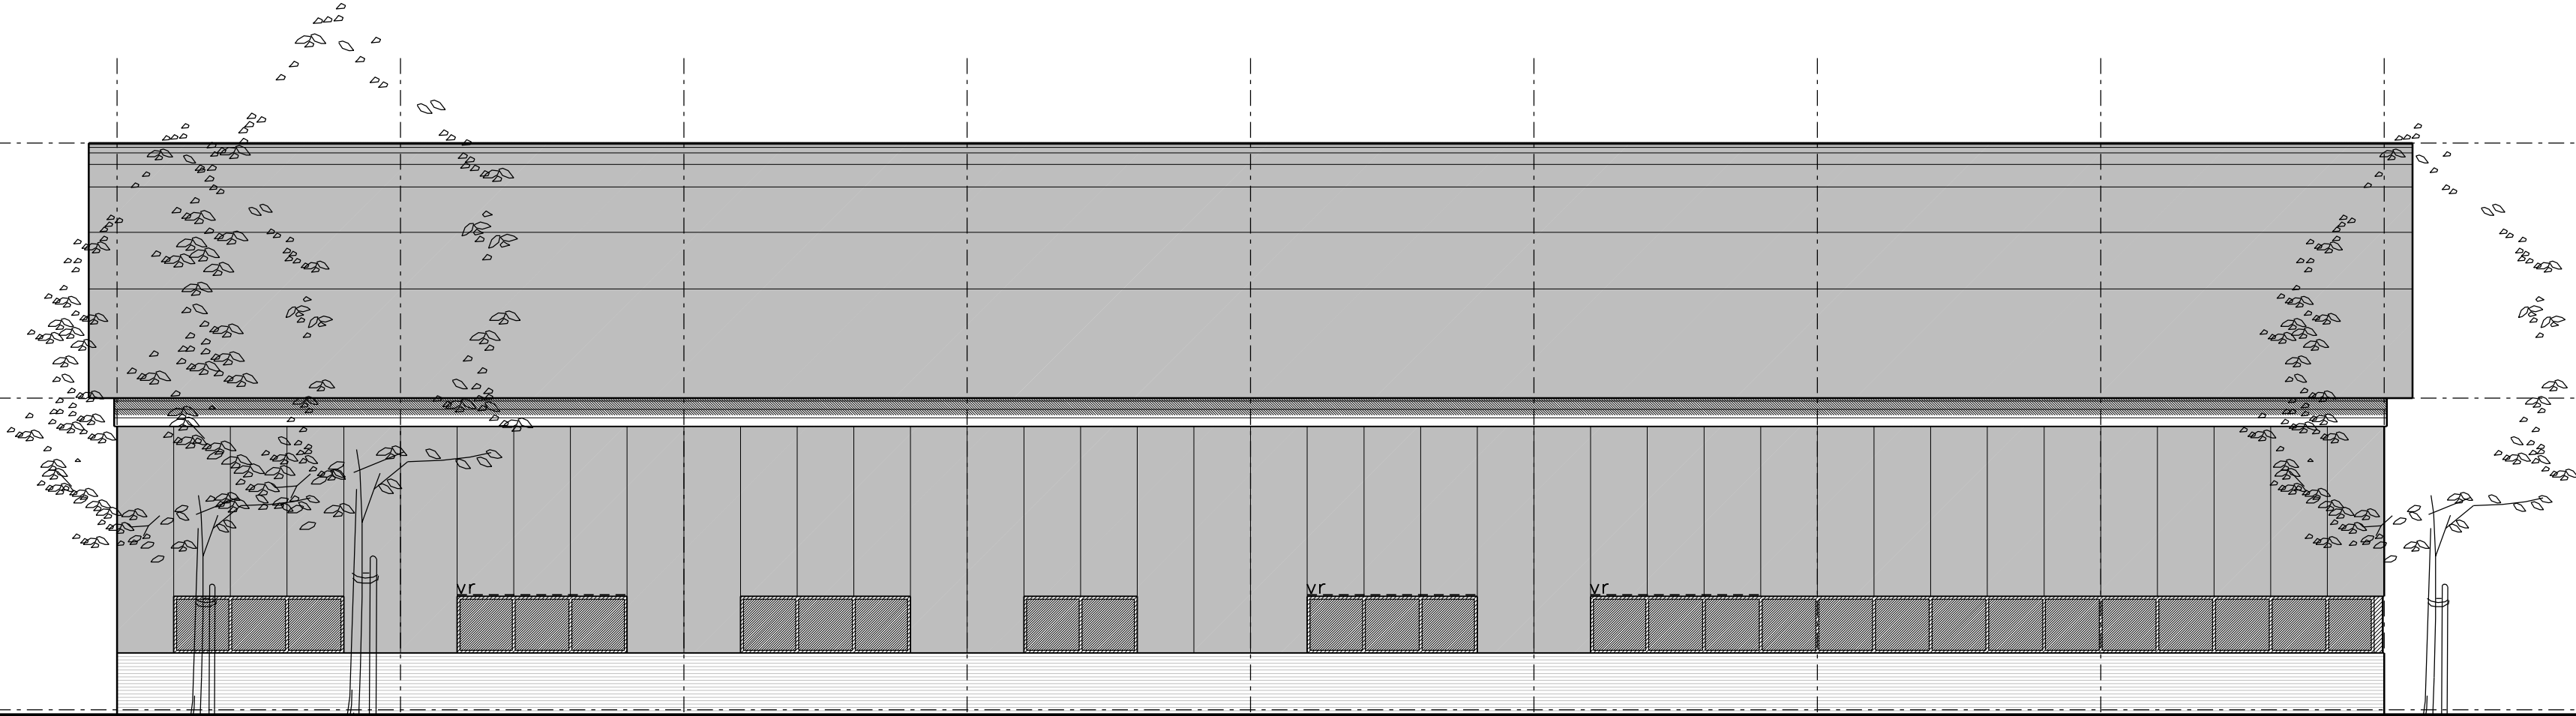

Linker zijgevel

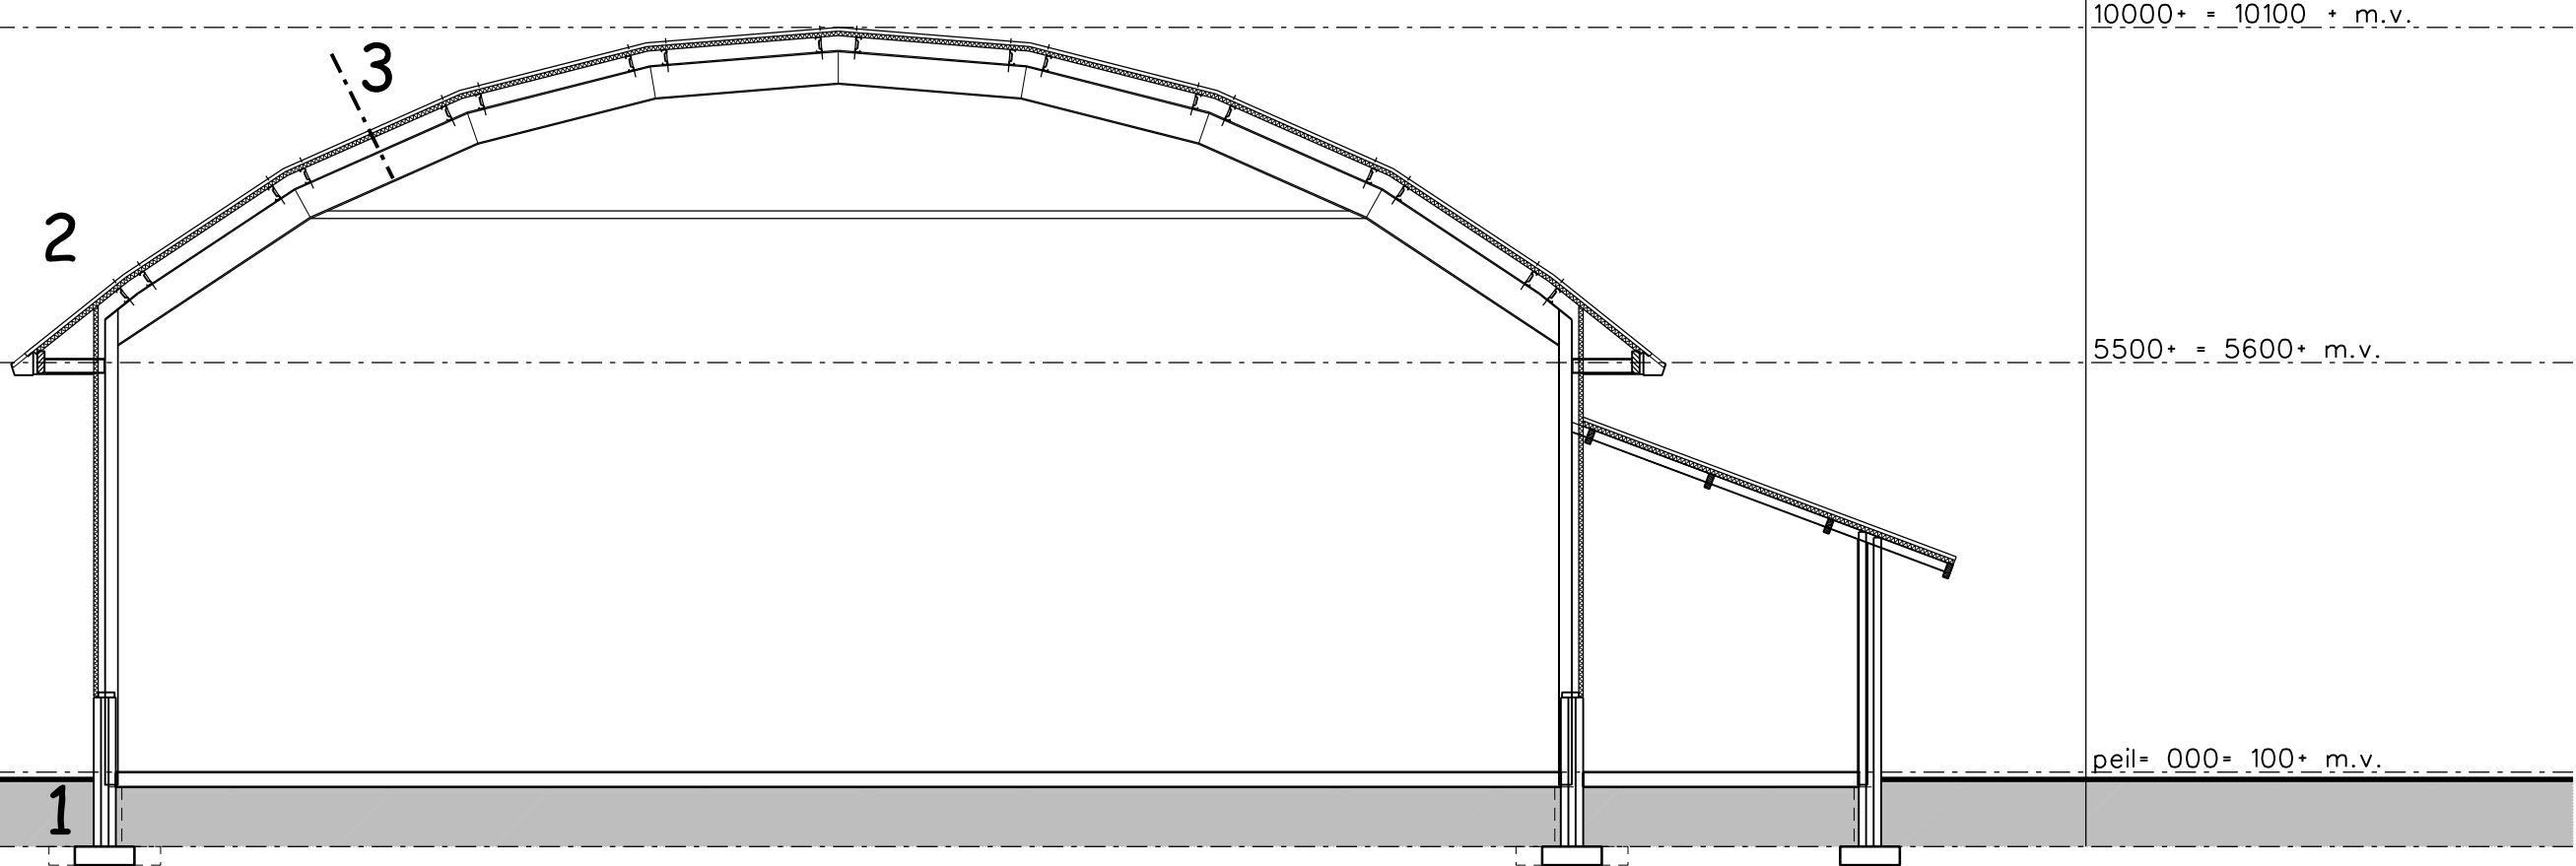


Doorsnede


Legenda

plint baksteen kleur antraciet
gevelbekleding geïsoleerde sandwichpanelen kleur grijs
gevelbekleding topgevel en kantoor houten potdekselwerk kleur naturel vergrijsd
overheaddeuren kleur antraciet/transparant
schuifdeuren sandwichpanelen in rvs kader kleur grijs
boeidelen gezet plaatstaal kleur donkergrijs
dakbedekking flensdakplaten met isolatie kleur zwart


- vluchtrouteaanduiding
- uitgang
- poederblusser met een vulling van 6 kg. blusstof

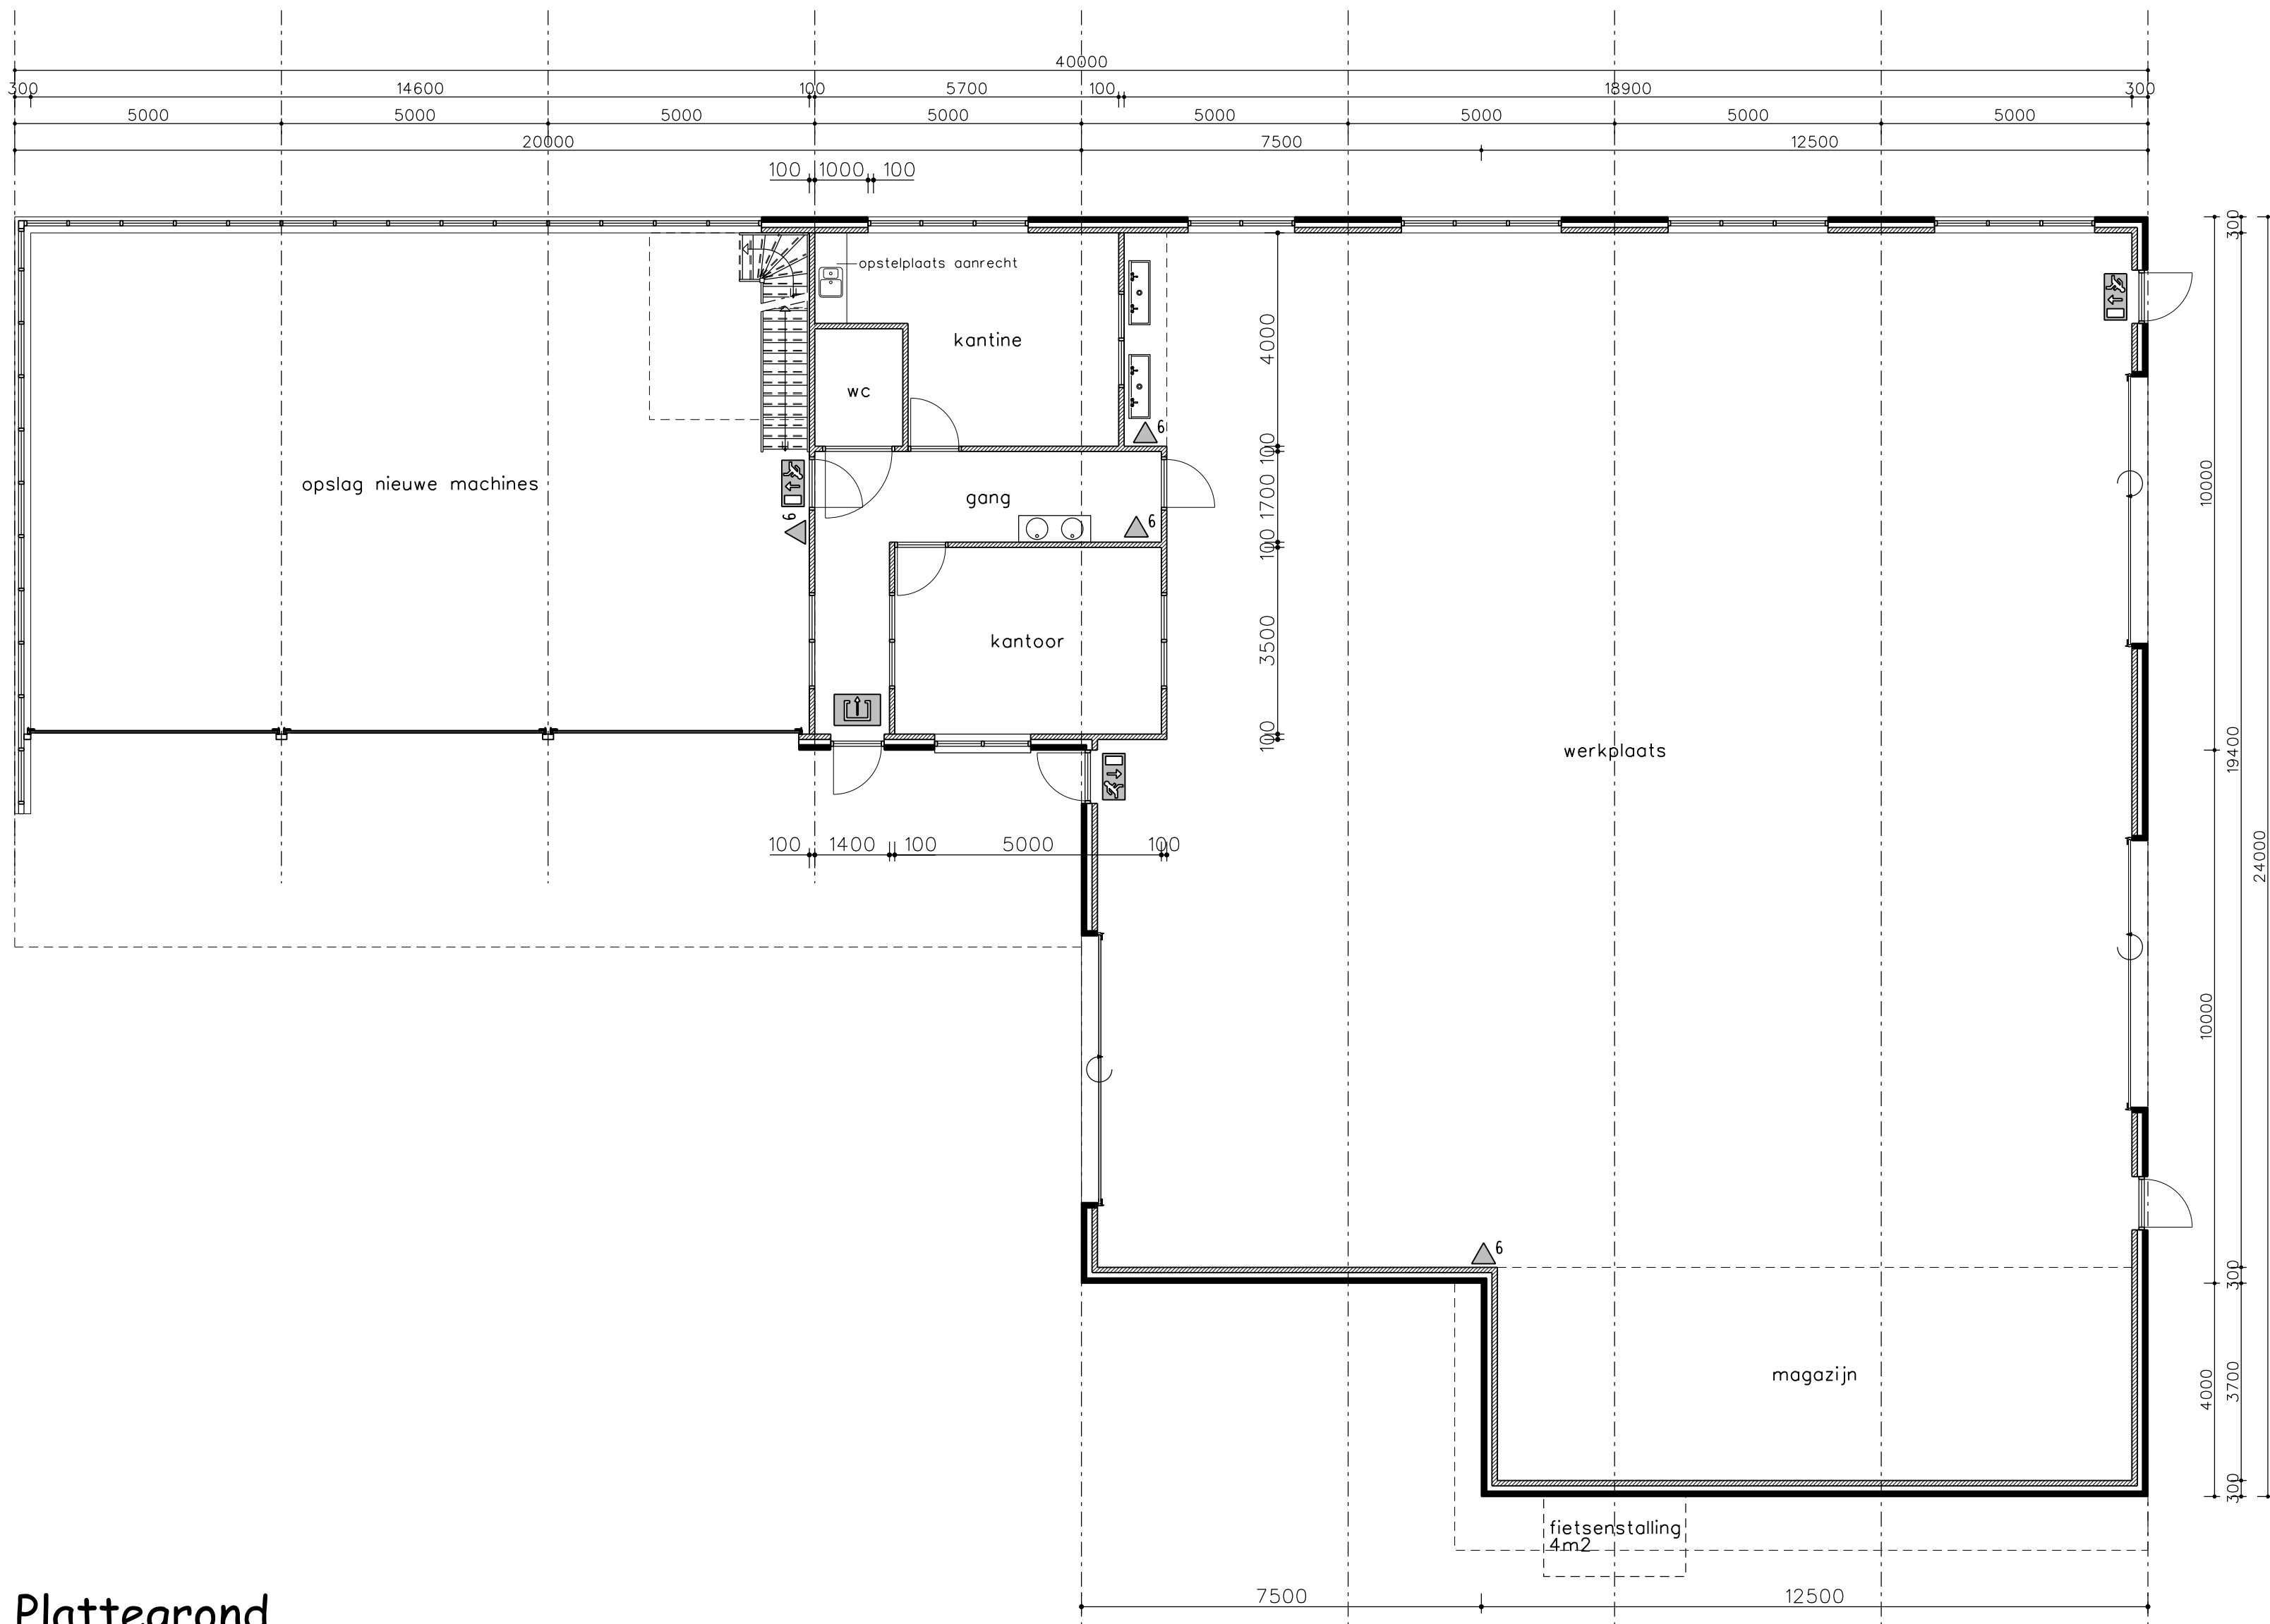


Plattegrond

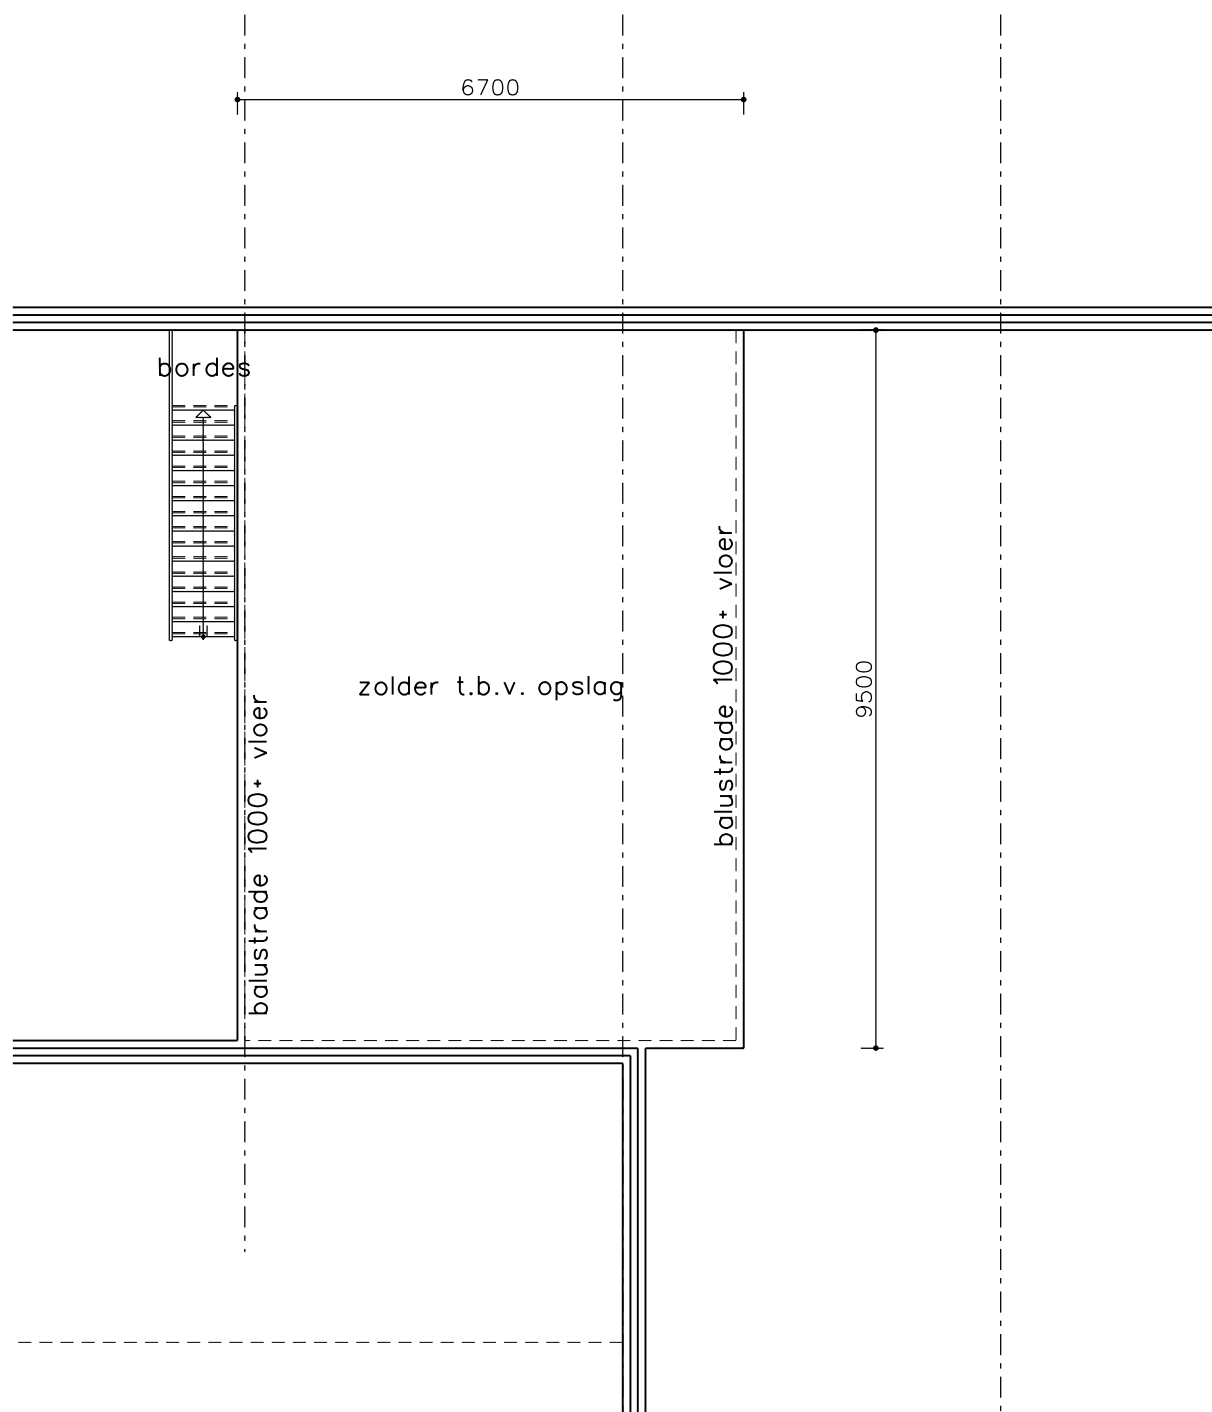

Zolder

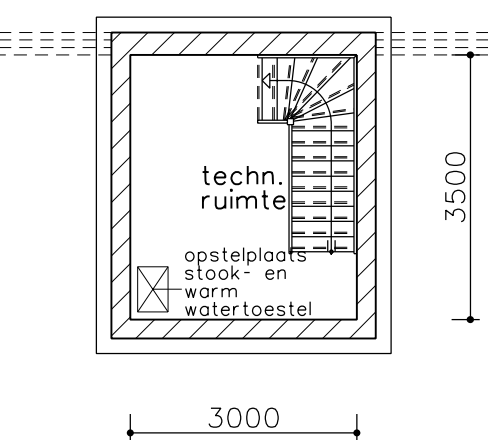

Kelder

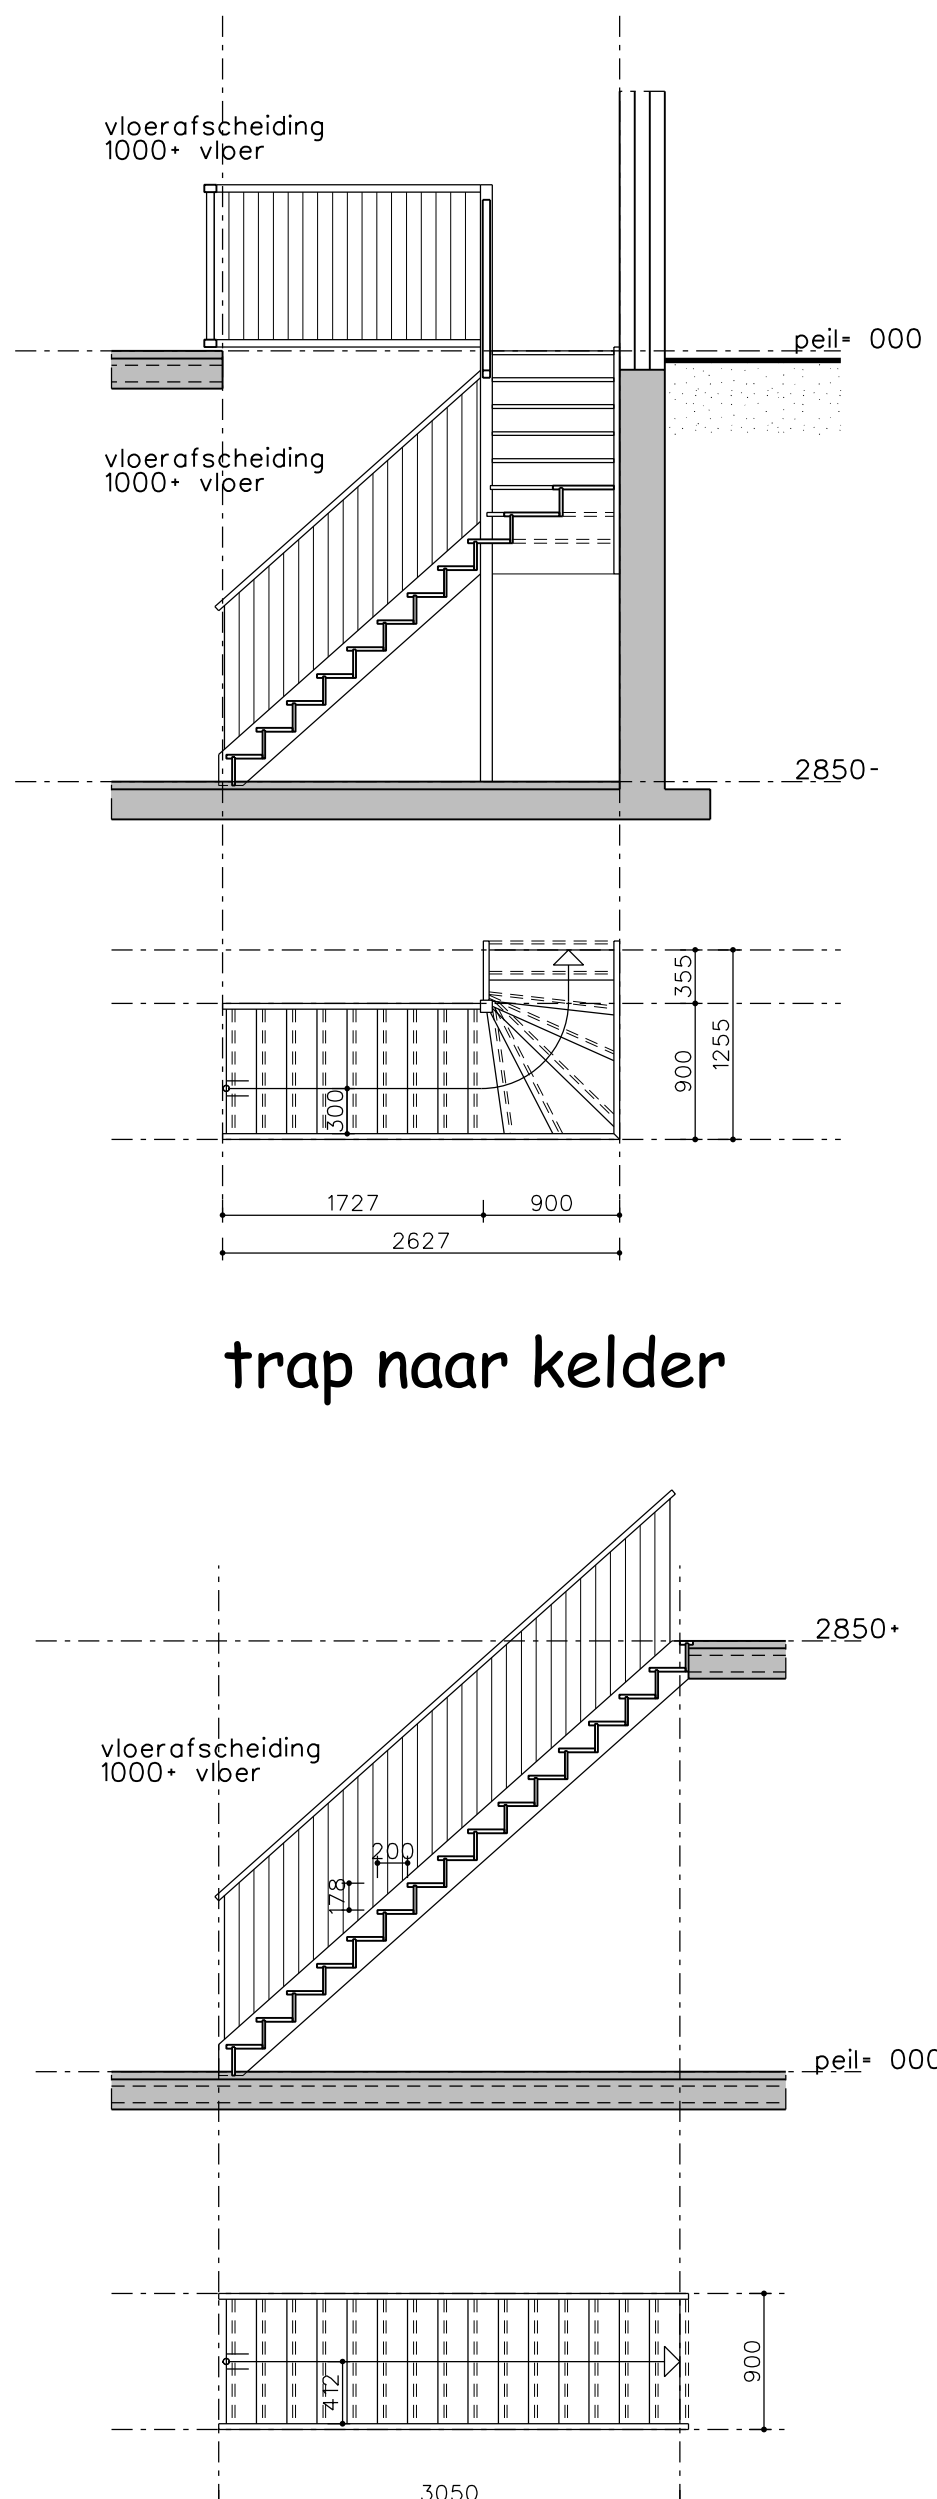

trap naar kelder

trap naar zolder



Situatie

Kad. Gemeente Epe en Oene
Sectie O
No. 8166

Maten voor de uitvoering in het werk te controleren





TEKENING IN 1 BLADEN BLAD 1

architectuur & vormgeving		formaat	getekend	schaal	datum
A1		MK	1:100	12/06/2012	
Plan: Aanvraag omgevingsvergunning onderdeel bouwen					
Opdrachtgever: VOF Witteveen Looisstraat 10 8166 GS Ems					
Onderdeel: schetsplan Van Westreenen BV					
Anthony Fokkerstraat 1A / 3772 MP Barneveld Tel. (0342) 474255 / Fax (0342) 474281					
Vorsveldseweg 650 / 7131 JA Lichtenvoorde Tel. (0544) 379737 / Fax (0544) 378364					




VANWESTREENEN
ADVISEURS VOOR HET BUITENGEBIED

Tekeningnummer: BO-WITTE

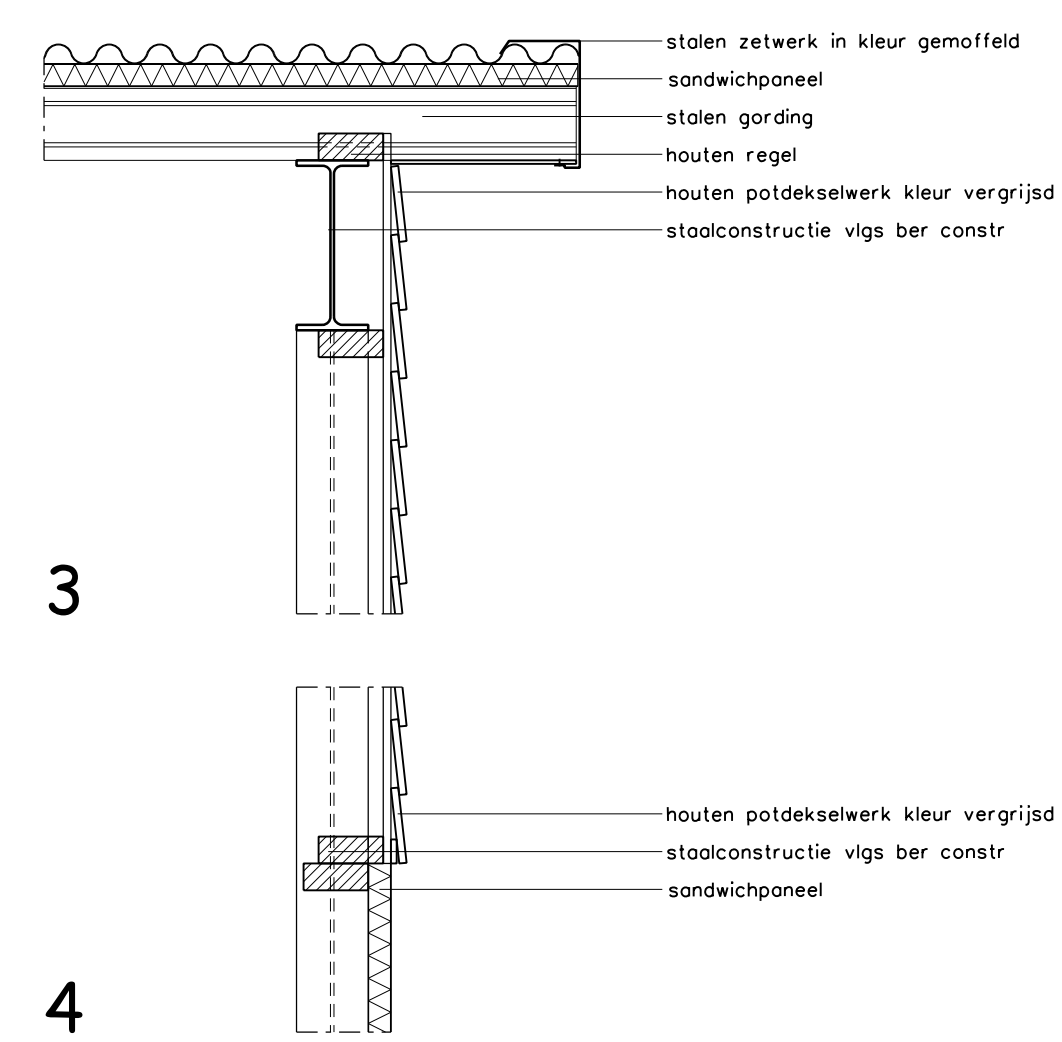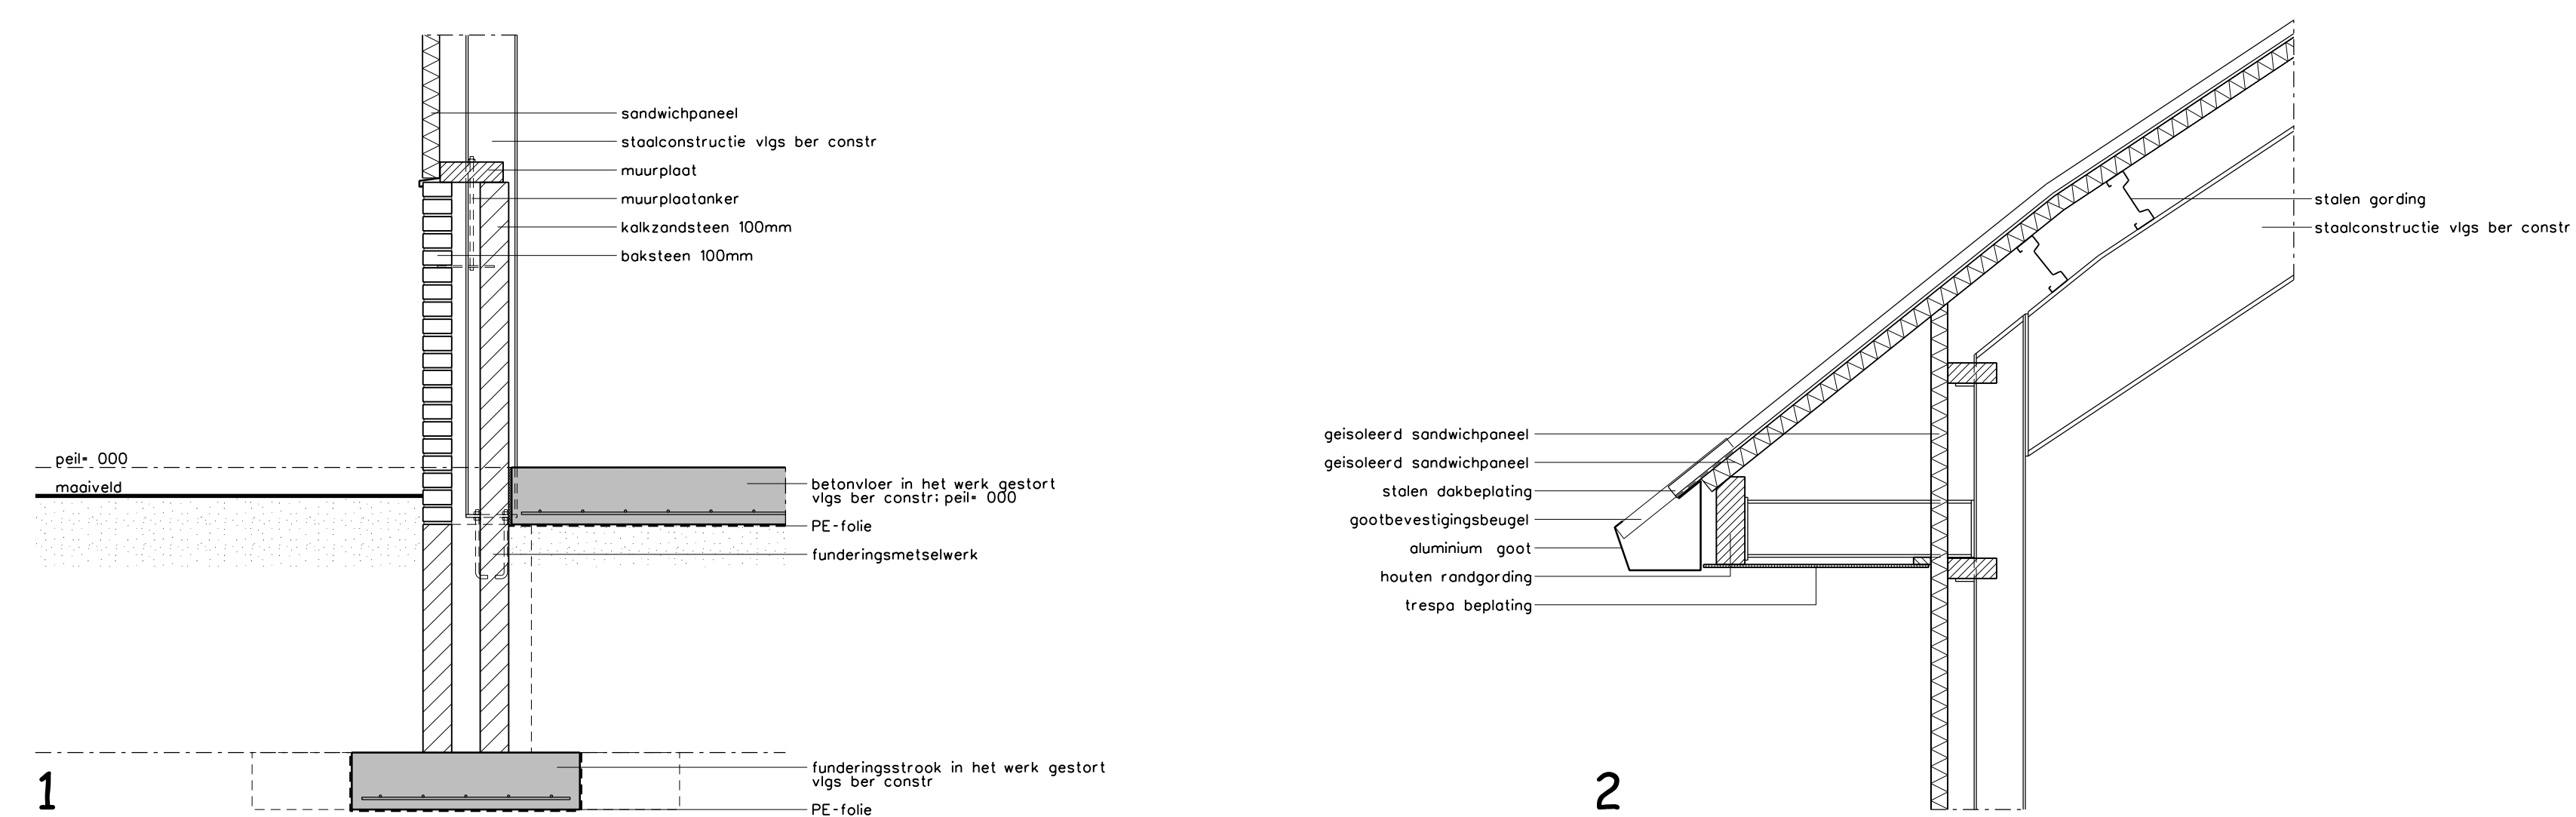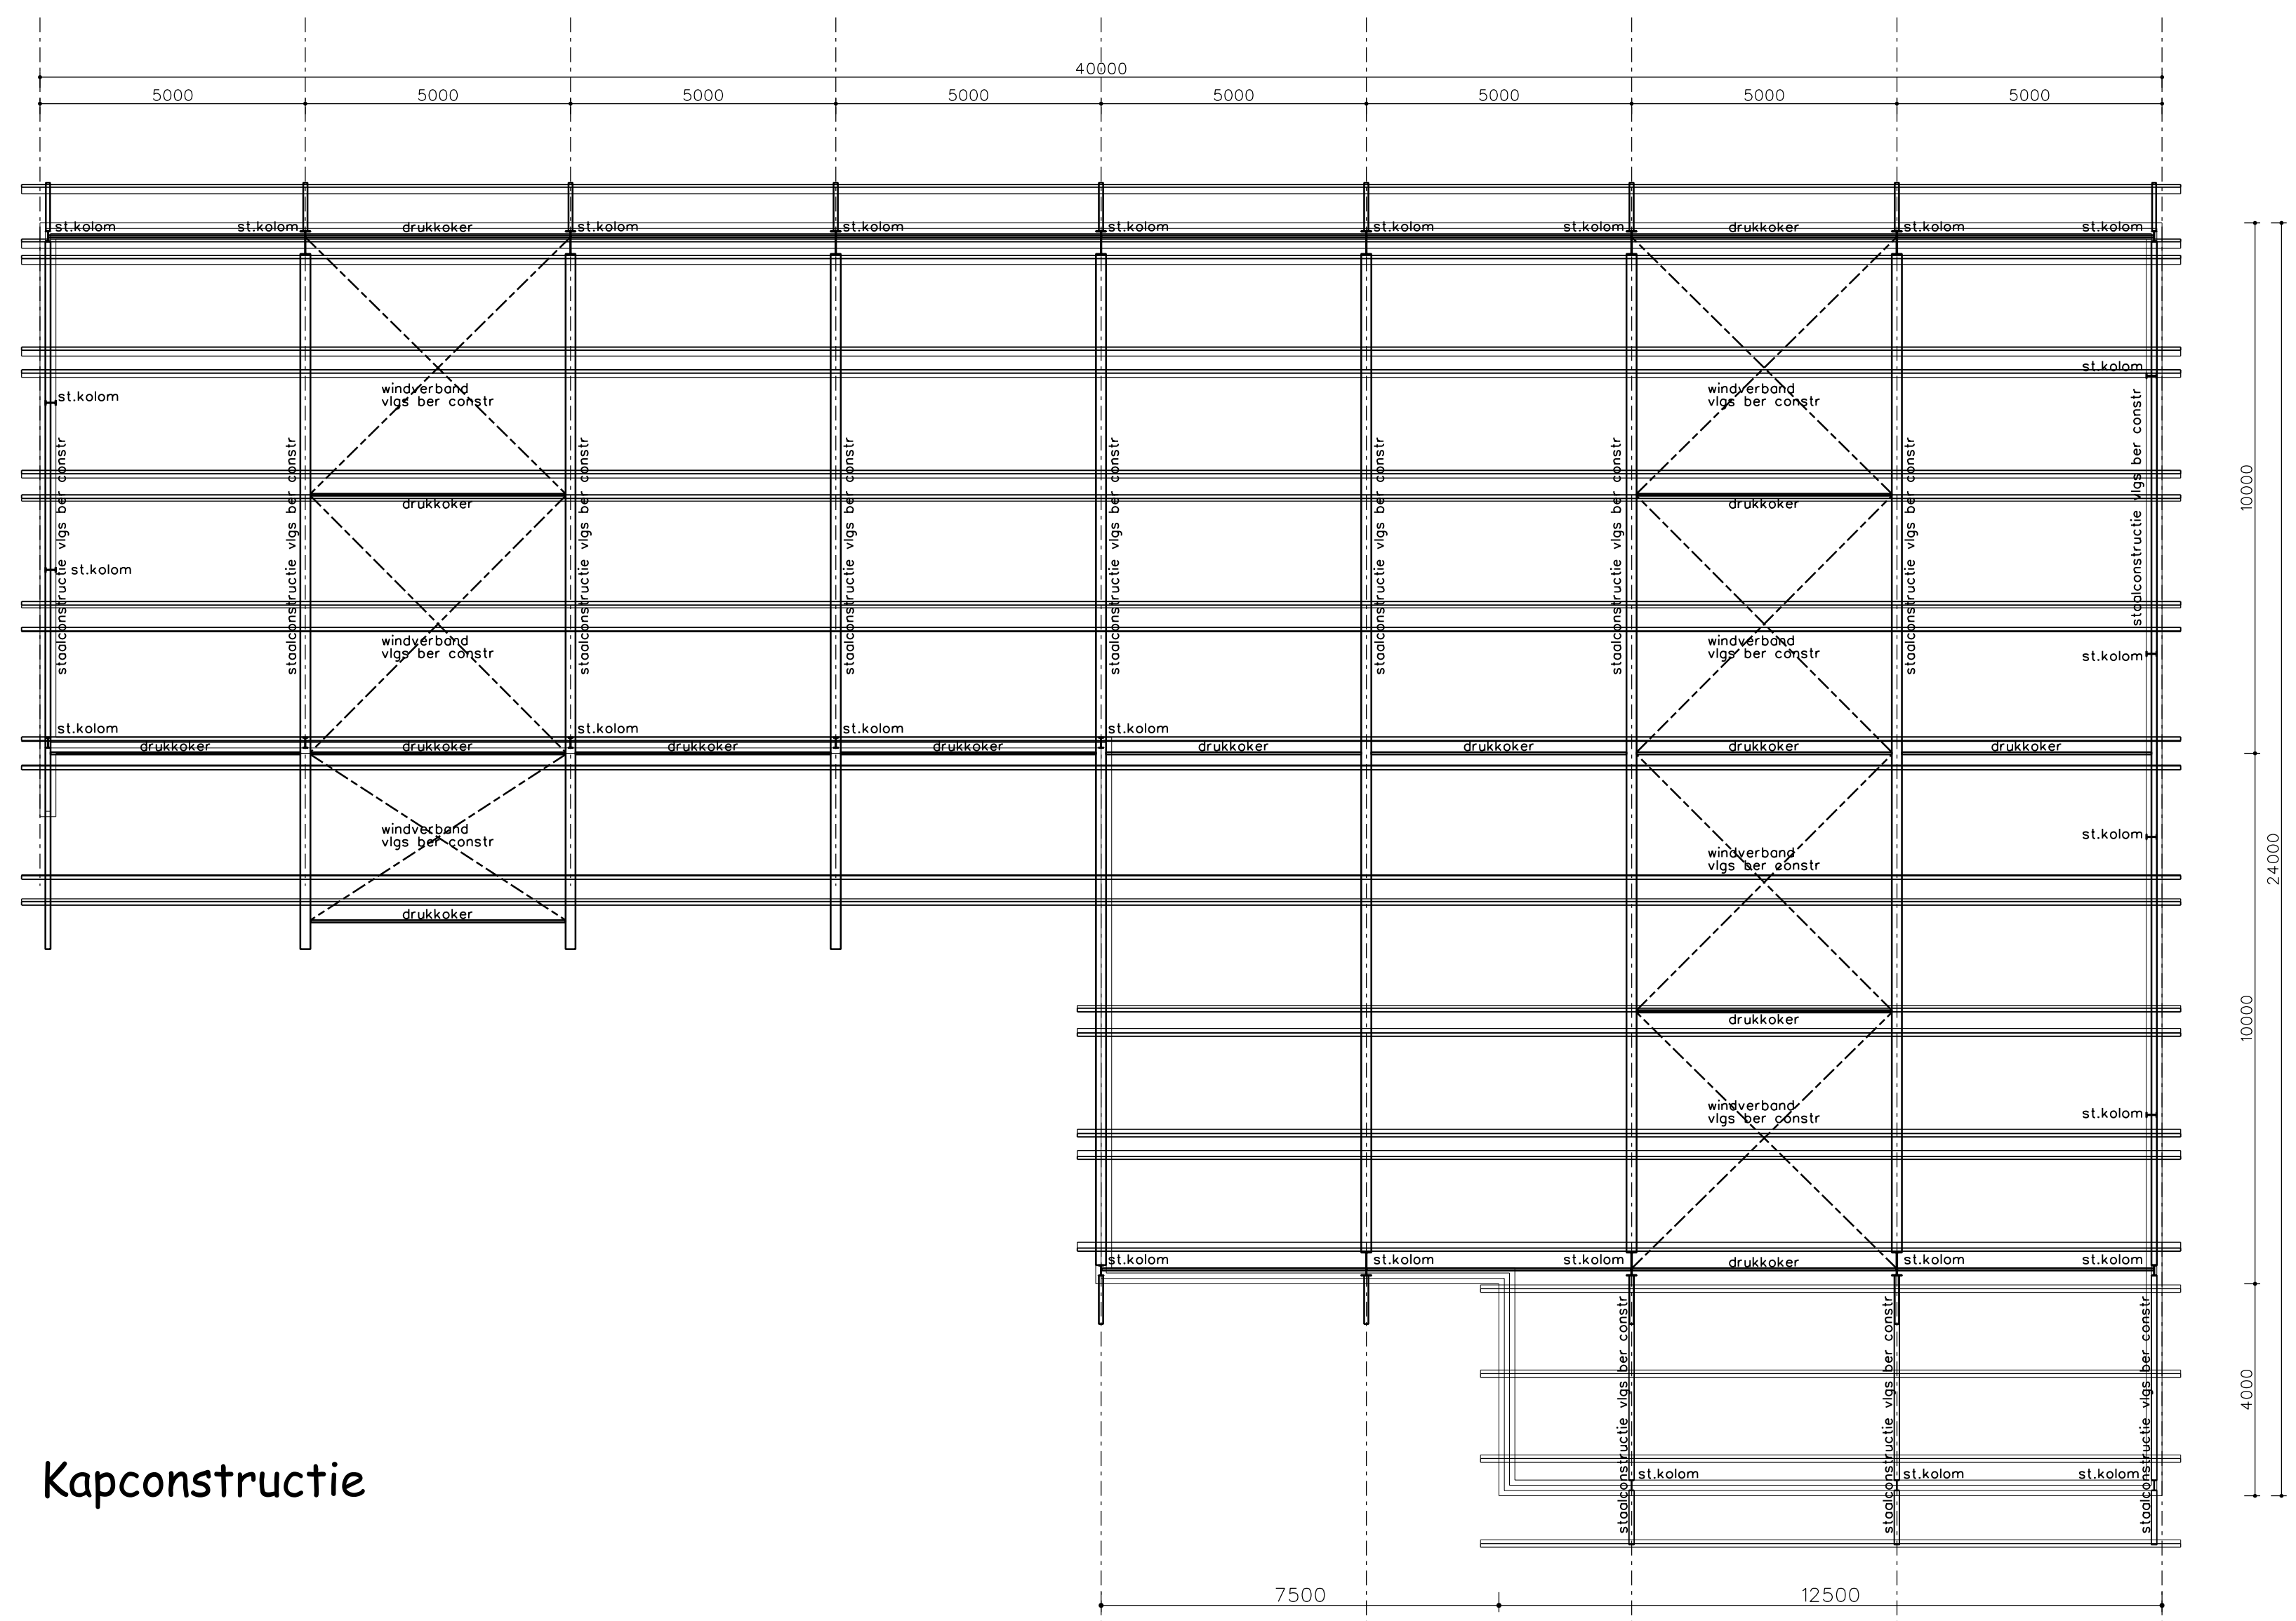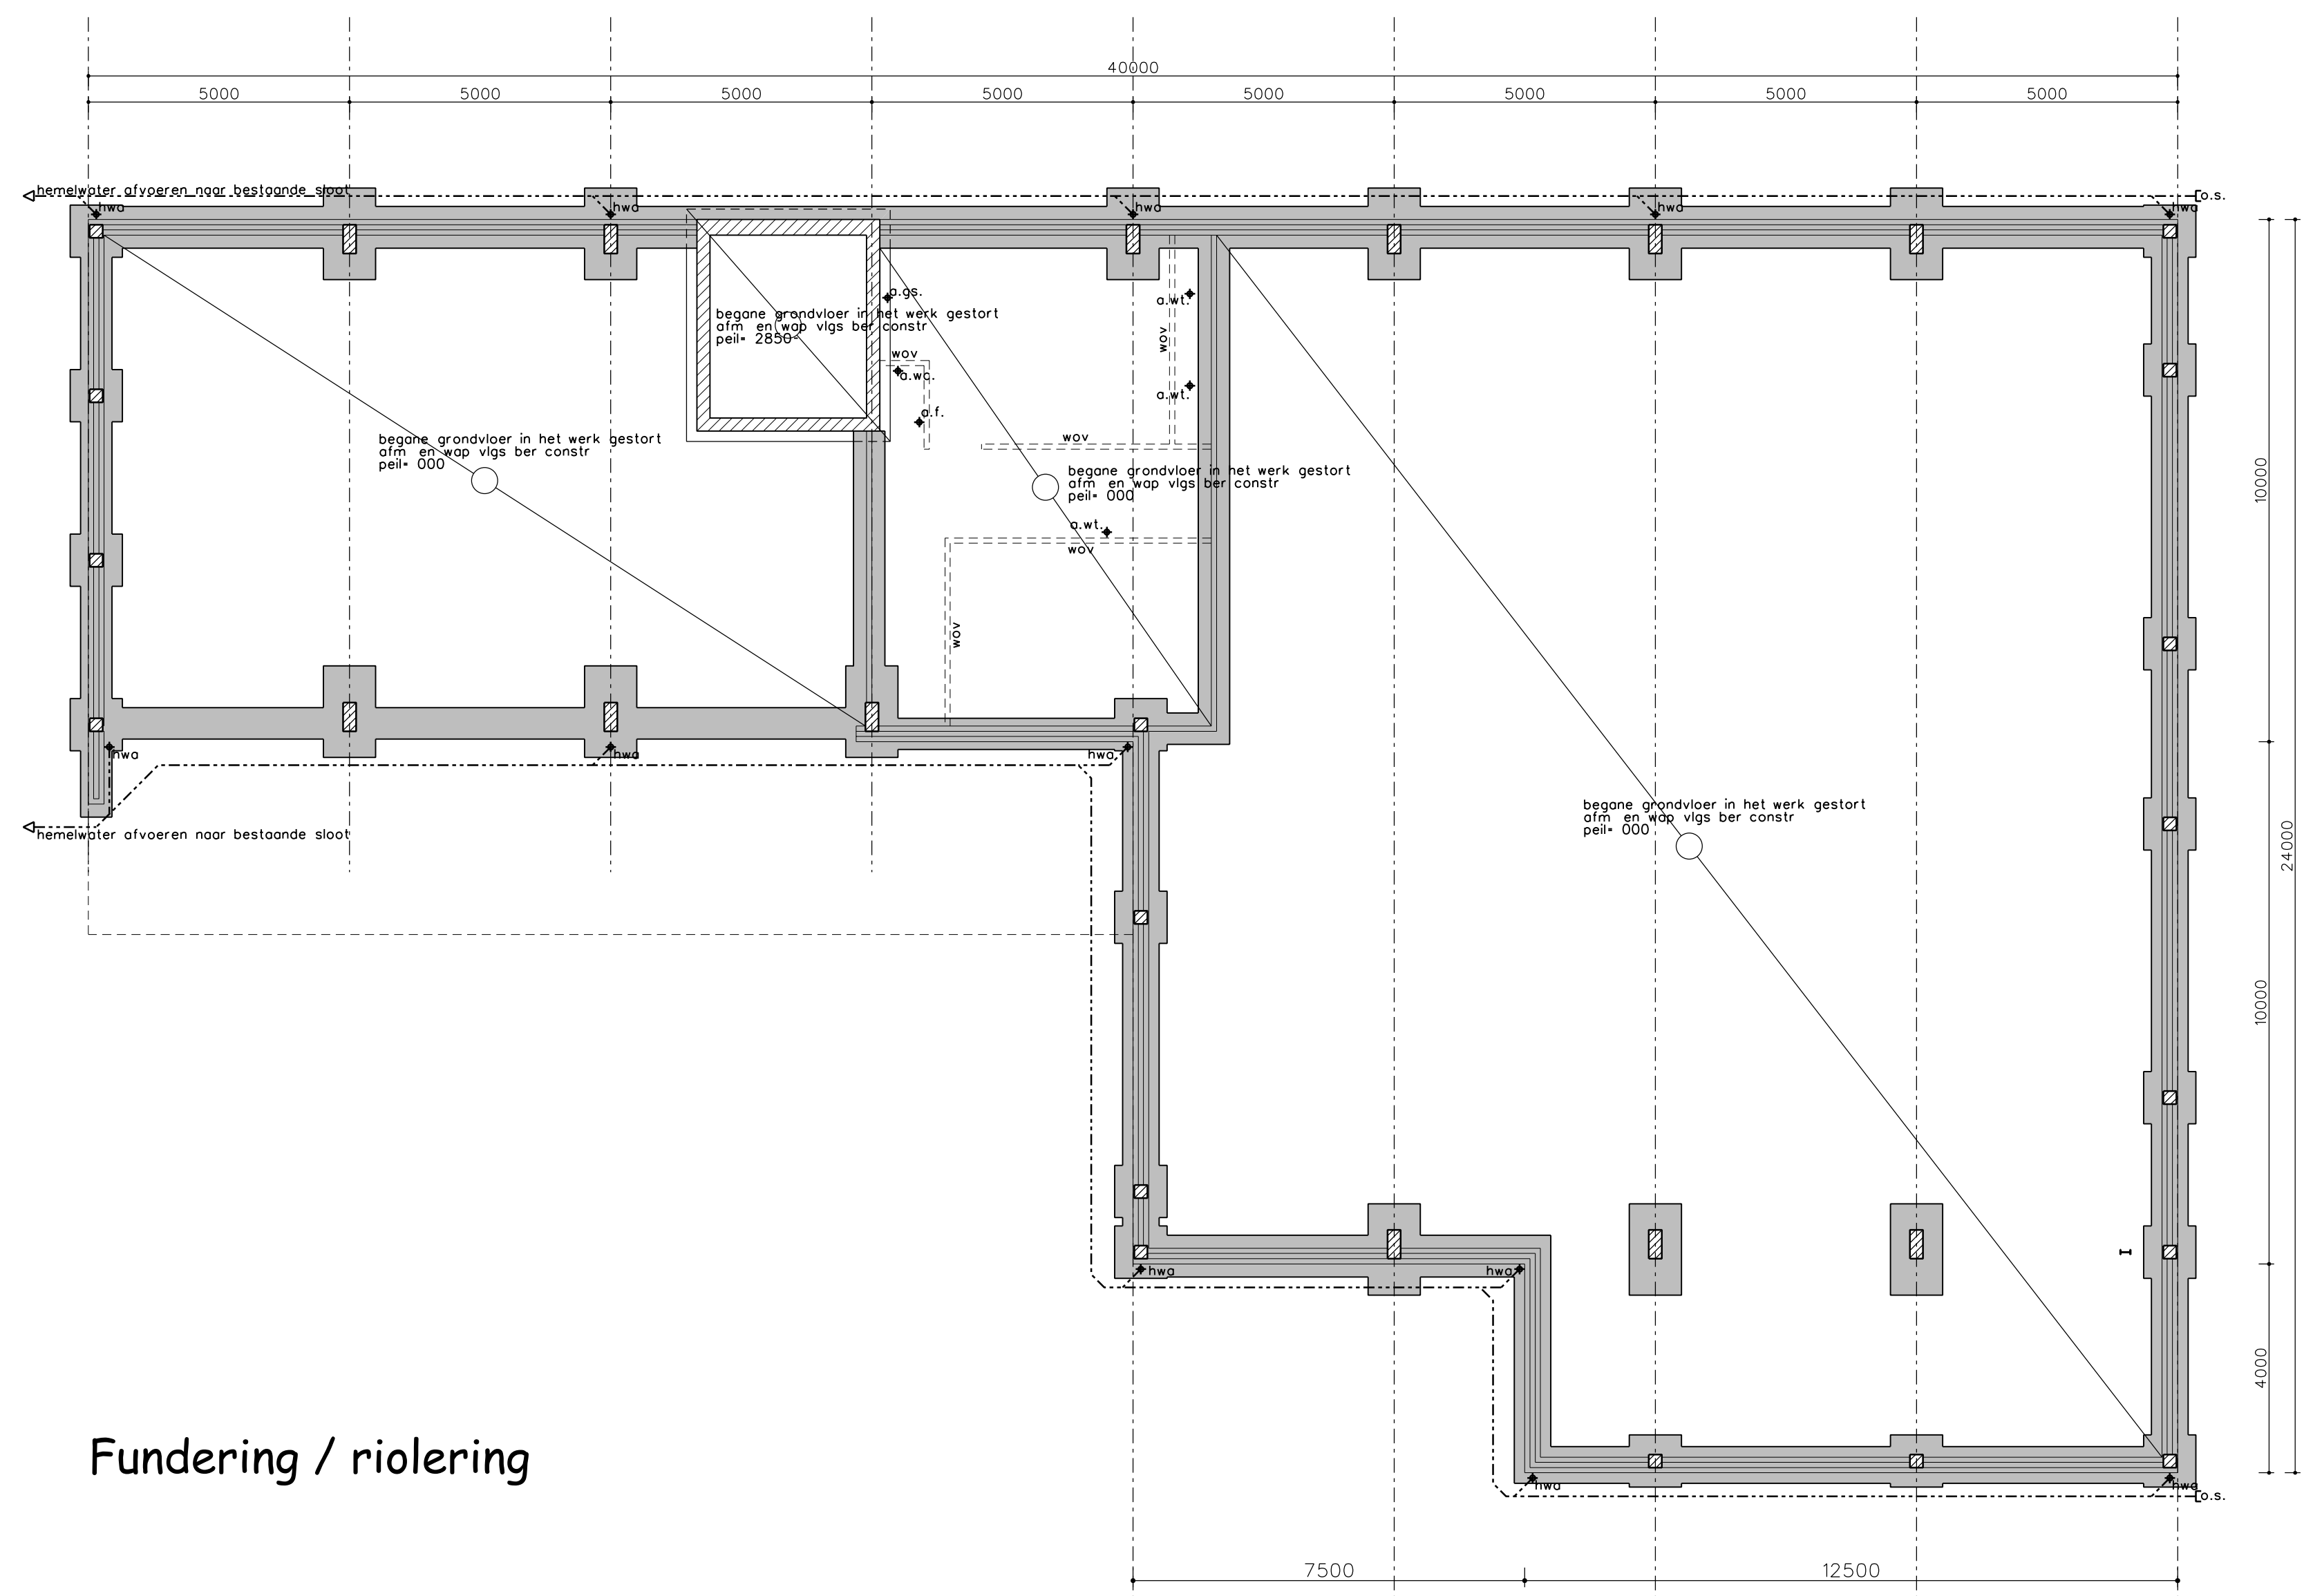

Moten voor de uitvoering in het werk te controleren		TEKENING IN 1		BLADEN		BLAD 1	
		architectuur & vormgeving		formaat		getekend school datum	
				594x1189		MK 1:100 12/06/2012	
				Plan: Aanvraag omgevingsvergunning onder deel bouwen			
				Opdrachtgever: VOF Witteveen Laarstraat 10 8166 OS Ernst			
				Onderdeel: schetsplan			
				Van Westreenen BV			
		Antonie Fokkerstraat 1A / 3772 MP Barneveld Tel. 034321 474255 / Fax 034321 474281					
		Vorsseveldseweg 650 / 7131 JA Lichtenvoorde Tel. 05441 379737 / Fax 05444 138764					
38/01/2013		A		aanvullingen		tekeningnummer-BO-WITTE	
		datum		wijz.		oord van de wijziging	

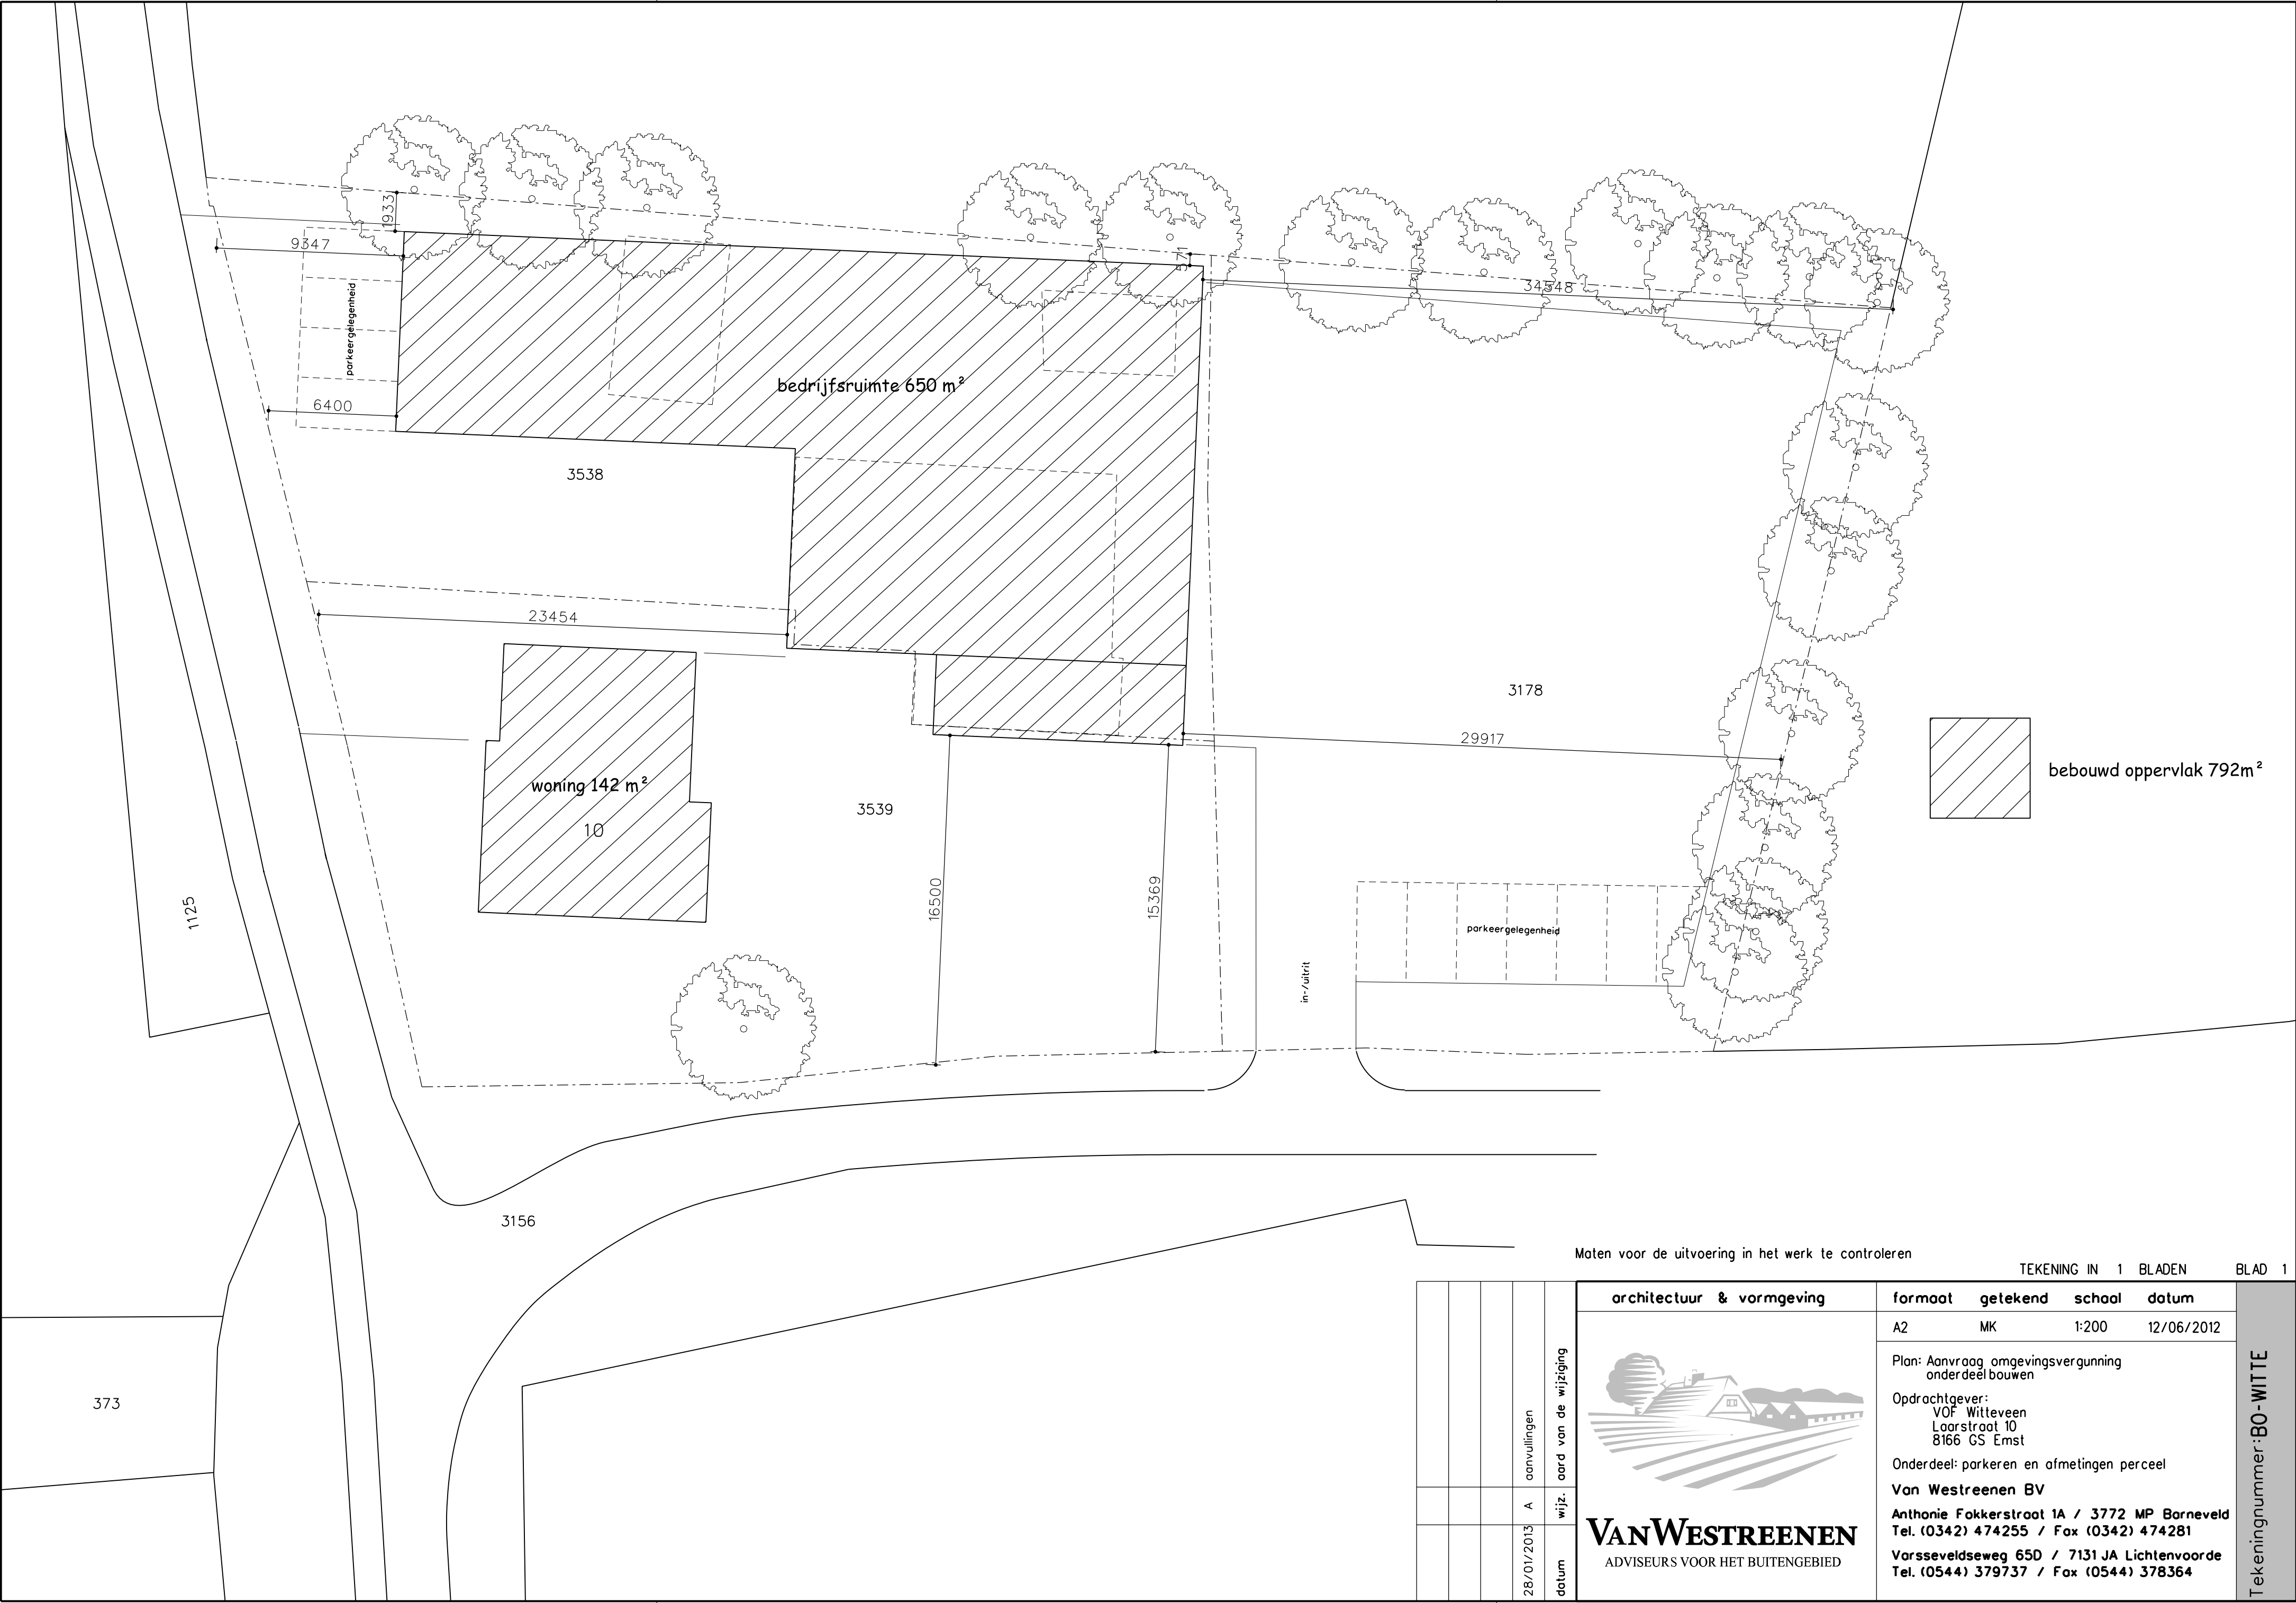


Maten voor de uitvoering in het werk te controleren

TEKENING IN 1 BLADEN BLAD 1

architectuur & vormgeving				formaat	getekend	school	datum
				A2	MK	1:200	12/06/2012
				Plan: Aanvraag omgevingsvergunning onderdeel bouwen			
				Opdrachtgever: VOF Witteveen Laarstraat 10 8166 GS Emst			
				Onderdeel: parkeren en afmetingen perceel			
Van Westreenen BV				Anthonie Fokkerstraat 1A / 3772 MP Barneveld			
ADVISEURS VOOR HET BUITENGEBOED				Tel. (0342) 474255 / Fax (0342) 474281			
				Varsseveldseweg 65D / 7131 JA Lichtenvoorde			
				Tel. (0544) 379737 / Fax (0544) 378364			

Tekeningnummer: BO-WITTE


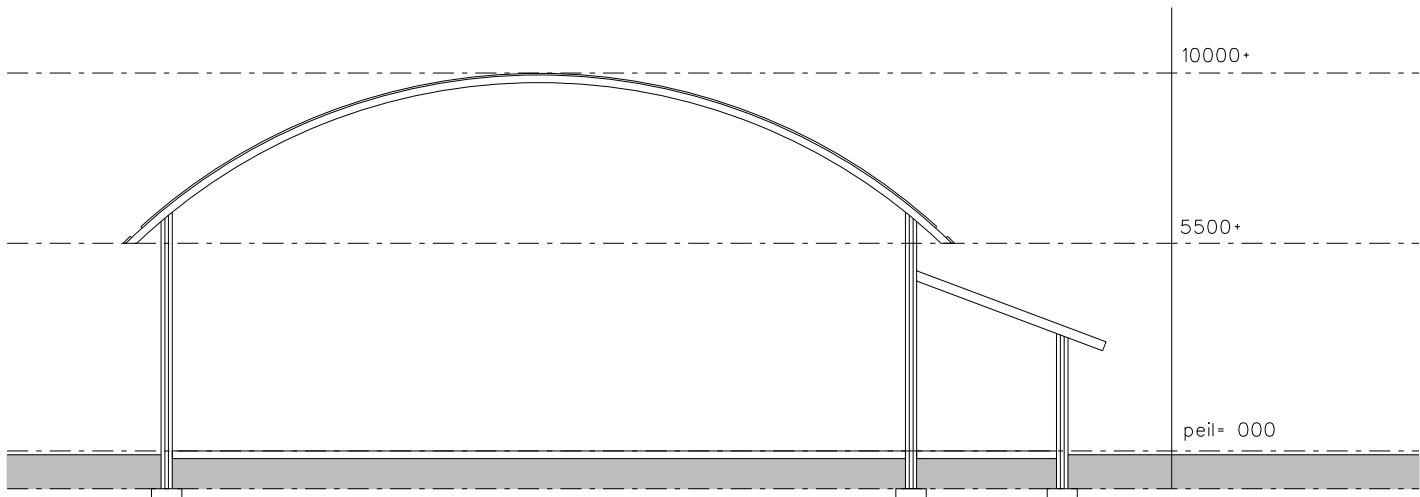


Doorsnede

Gebouwen

- A woning
- B winkel/showroom/werkplaats/magazijn

Legenda			aantal	vermogen kW p/st	eenheid
symp.	gebouw	omschrijving			
△P12		poederblusser	2	-	12 kg
1		draaibank	1	7	-
2		lintzaag	1	1,5	-
3		cirkelzaag	1	2	-
4		slijpbank	1	0,55	-
5		kettingslijper	1	0,214	-
6		frees/tap machine	1	0,75	-
7		kolomboormachine	1	2	-
8		bandschuurmachine	1	3	-
9		bandschuurmachine	1	1	-
10		slijpsteen	1	2	-
11		afzuiging	1	1,5	-
12		handgereedschappen	1	3,5	-
13		Tig lasapparaat	1	-	250 A
14		boog lasapparaat	1	-	250 A
15		Mig/mag lasapparaat	1	-	300 A
16		plasma snijder	1	-	80 A
17		motorolie (oliebar)	1	-	200 liter
18		motorolie (vaten)	1	-	100 liter
19		universele olie (oliebar)	1	-	200 liter
20		universele olie (vaten)	1	-	50 liter
21		transmissie olie (oliebar)	1	-	200 liter
22		transmissie olie (vaten)	1	-	100 liter
23		speciale olie	1	-	50 liter
24		koelvloeistof	1	-	80 liter
25		antivries	1	-	40 liter
26		aard-warmtepomp	1	10	-
27		cv-ketel	1	64	-

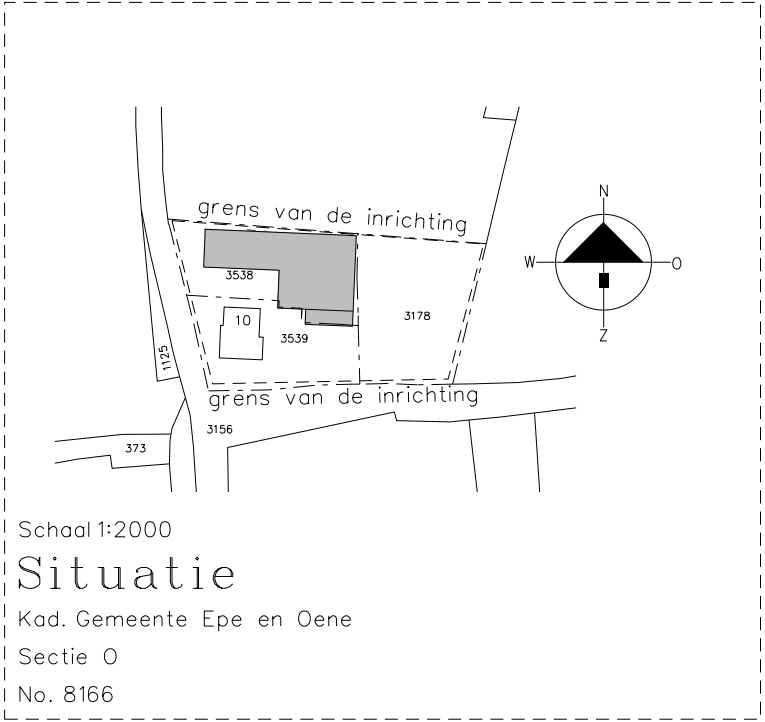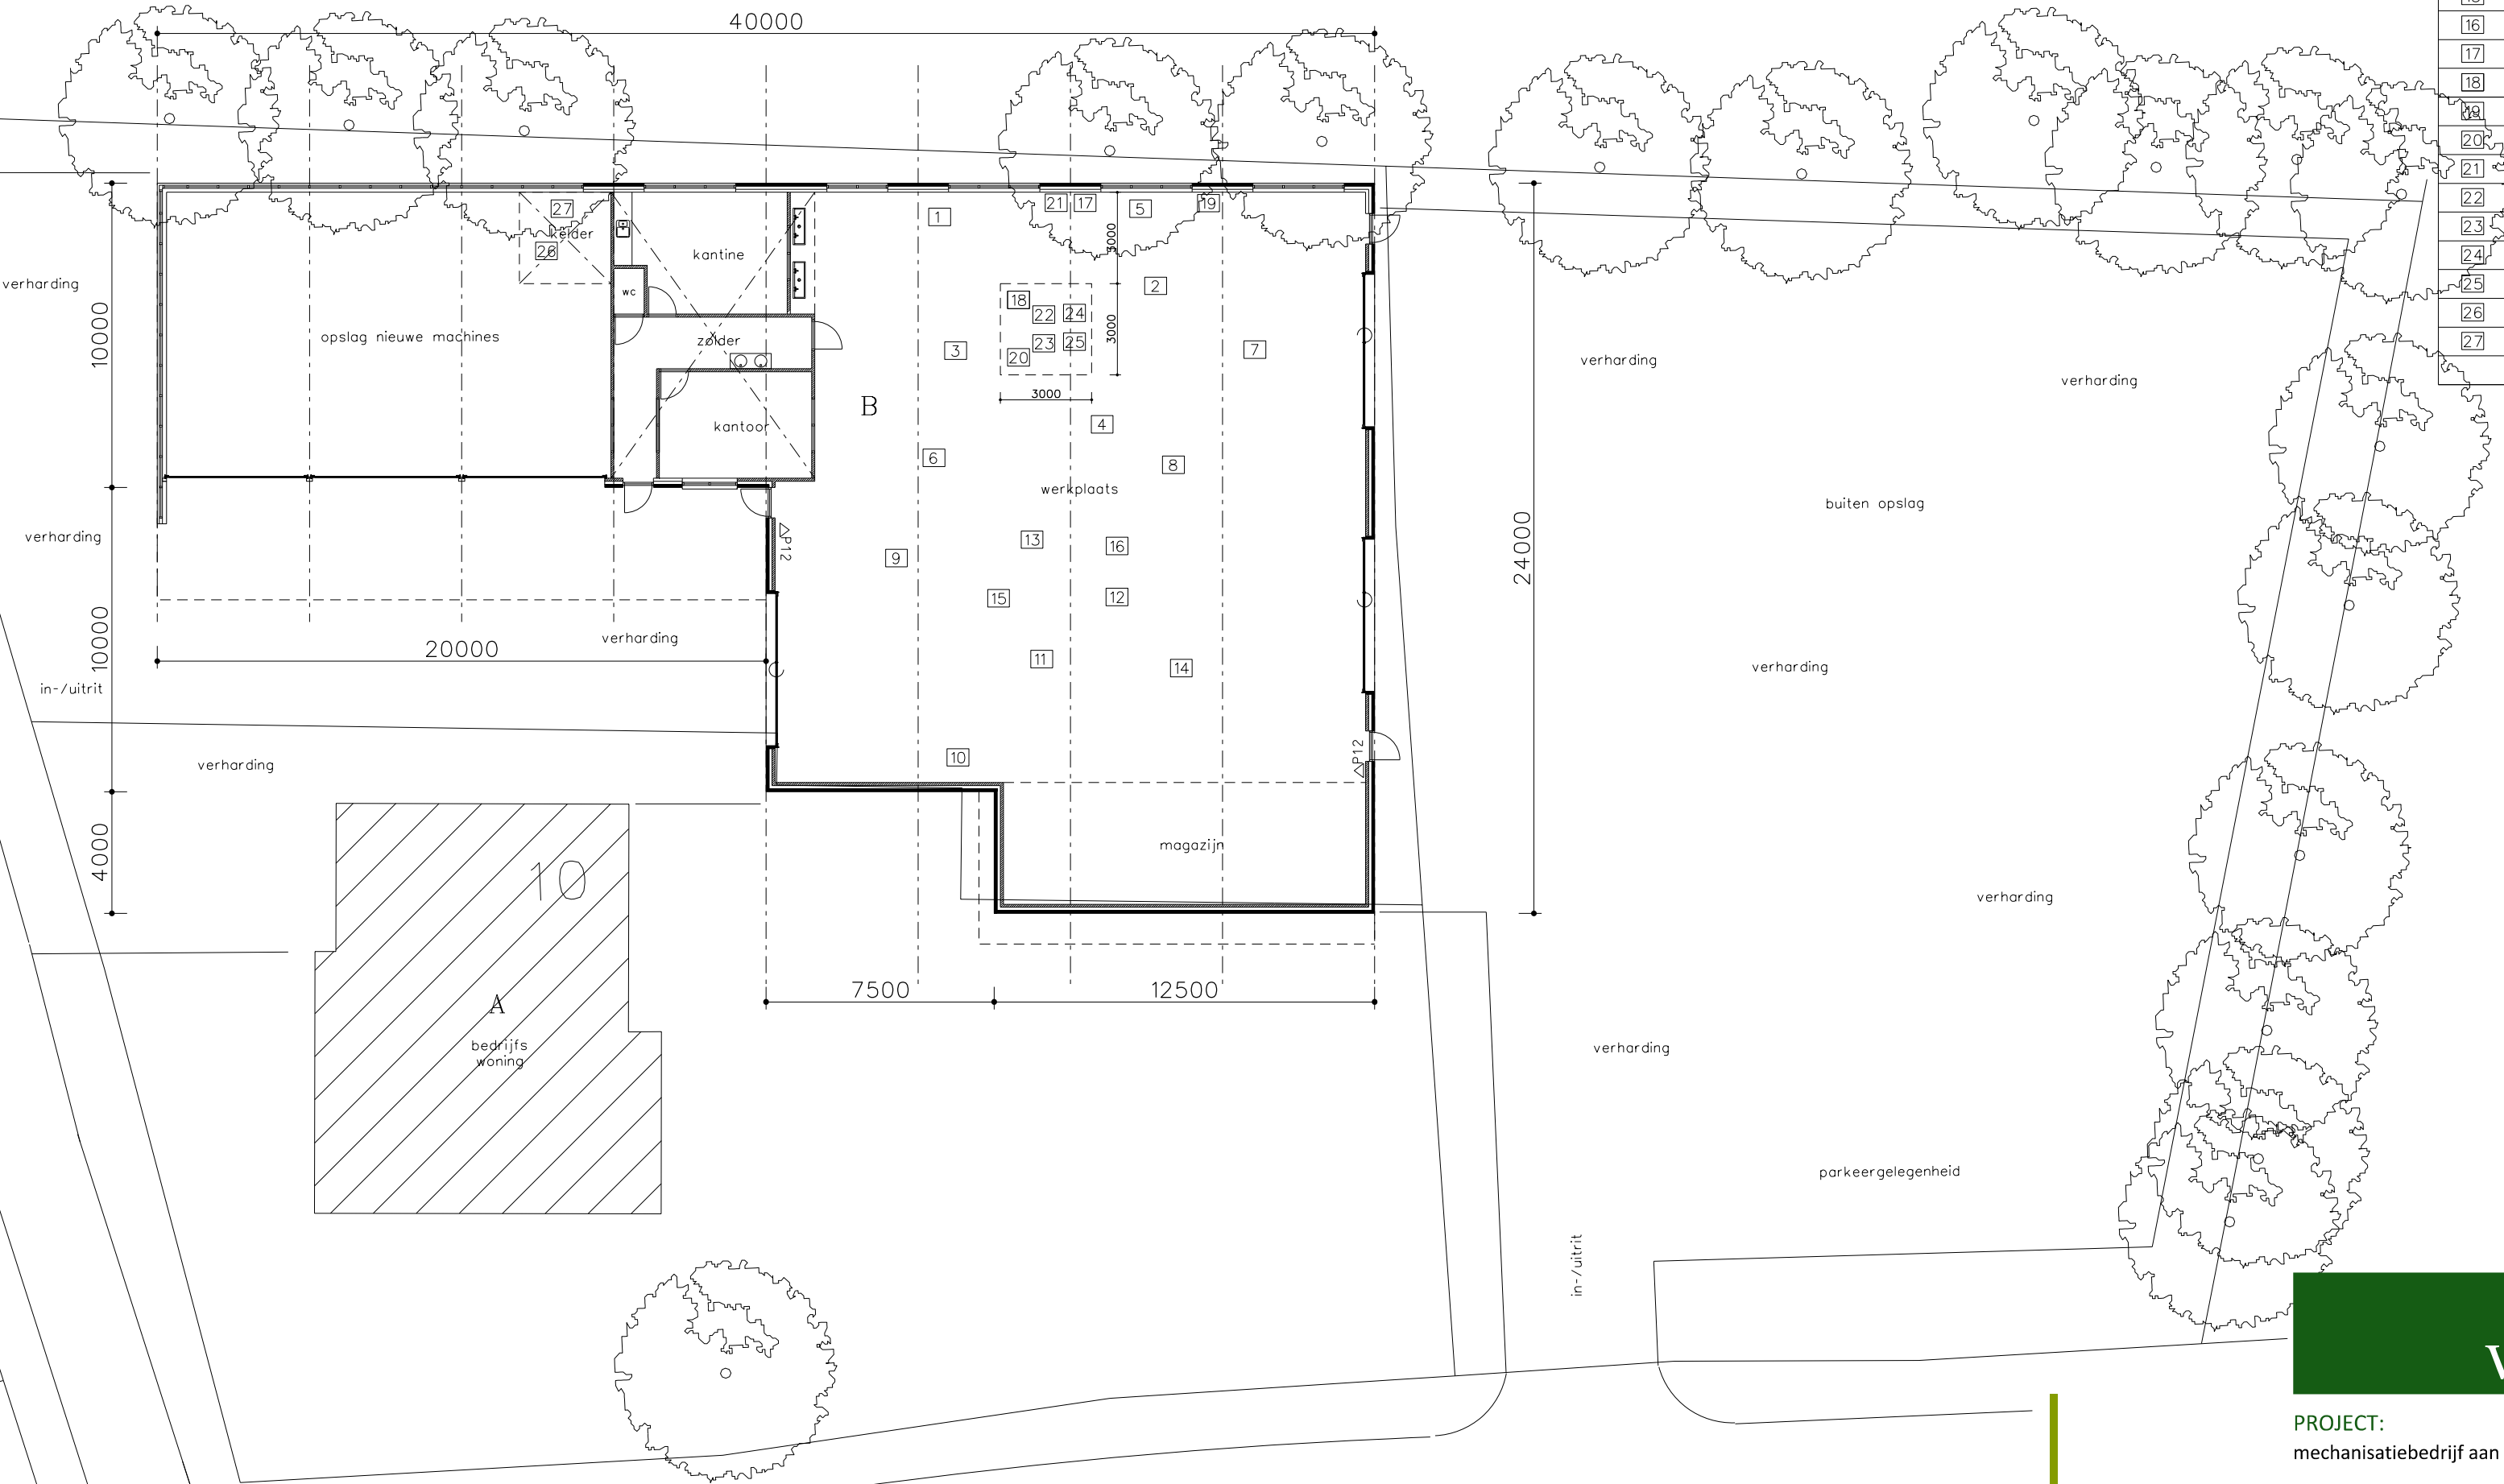

Van Westreenen Adviseurs

Antonie Fokkerstraat 1a
3772 MP Barneveld
T: (0342) 47 42 55
F: (0342) 47 42 81
E: info@vanwestreenen.nl

Varsseveldseweg 65d
7131 JA Lichtenvoorde
T: (0544) 37 97 37
F: (0544) 37 83 64
E: info@vanwestreenen.nl

**VanWestREENEN**

PROJECT:
mechanisatiebedrijf aan de Laarstraat 10 te Emst

OPDRACHTGEVER: VOF Witteveen
Laarstraat 10
8166 GS Emst

LOCATIE: Laarstraat 10 te Emst

ONDERDEEL:
aanvraag activiteitenbesluit
maten voor de uitvoering in het werk controleren

SCHAAL: 1:200


GETEKEND: HR

FORMAAT: A2

DATUM: 04/01/2013

WIJZIGING: -

PROJECTNUMMER:
WM-WITTEV1
Blad 1 van 1


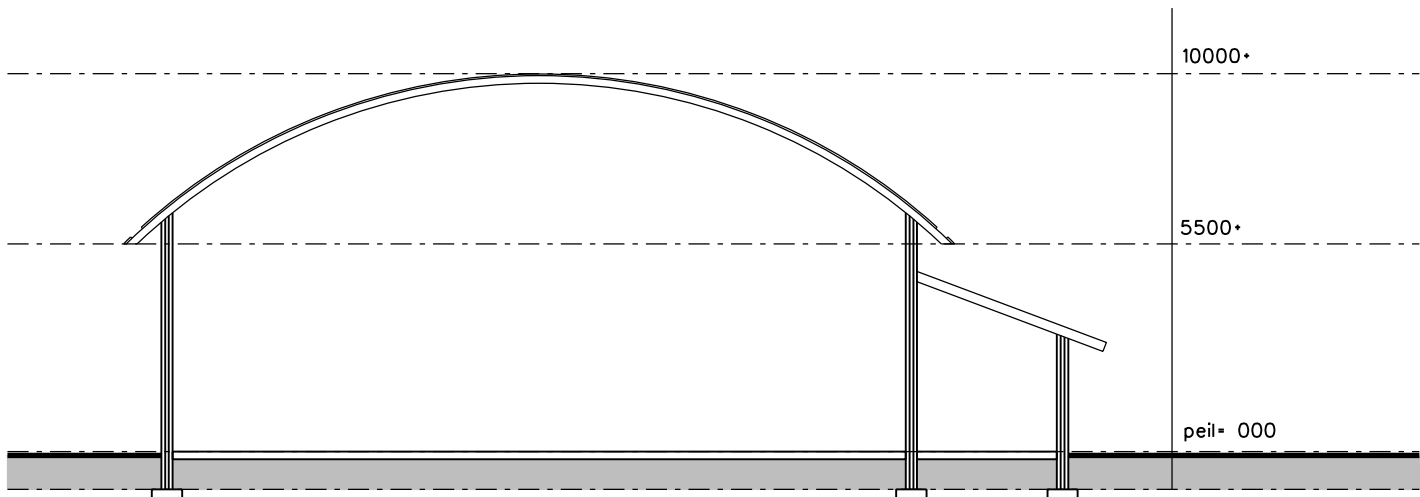


Doorsnede

Gebouwen

- A woning
- B winkel/showroom/werkplaats/magazijn

Legenda			aantal	vermogen kW p/st	eenheid
symp.	gebouw	omschrijving			
△P12		poederblusser	2	-	12 kg
1		draaibank	1	7	-
2		lintzaag	1	1,5	-
3		cirkelzaag	1	2	-
4		slijpbank	1	0,55	-
5		kettingslijper	1	0,214	-
6		frees/top machine	1	0,75	-
7		kolomboormachine	1	2	-
8		bandschuurmachine	1	3	-
9		bandschuurmachine	1	1	-
10		slijpsteen	1	2	-
11		afzuiging	1	1,5	-
12		handgereedschappen	1	3,5	-
13		Tig lasapparaat	1	-	250 A
14		boog lasapparaat	1	-	250 A
15		Mig/mag lasapparaat	1	-	300 A
16		plasma snijder	1	-	80 A
17		motorolie (oliebar)	1	-	200 liter
18		motorolie (vaten)	1	-	100 liter
19		universele olie (oliebar)	1	-	200 liter
20		universele olie (vaten)	1	-	50 liter
21		transmissie olie (oliebar)	1	-	200 liter
22		transmissie olie (vaten)	1	-	100 liter
23		speciale olie	1	-	50 liter
24		koelvloeistof	1	-	80 liter
25		antivries	1	-	40 liter
26		aard-warmtepomp	1	10	-
27		cv-ketel	1	64	-

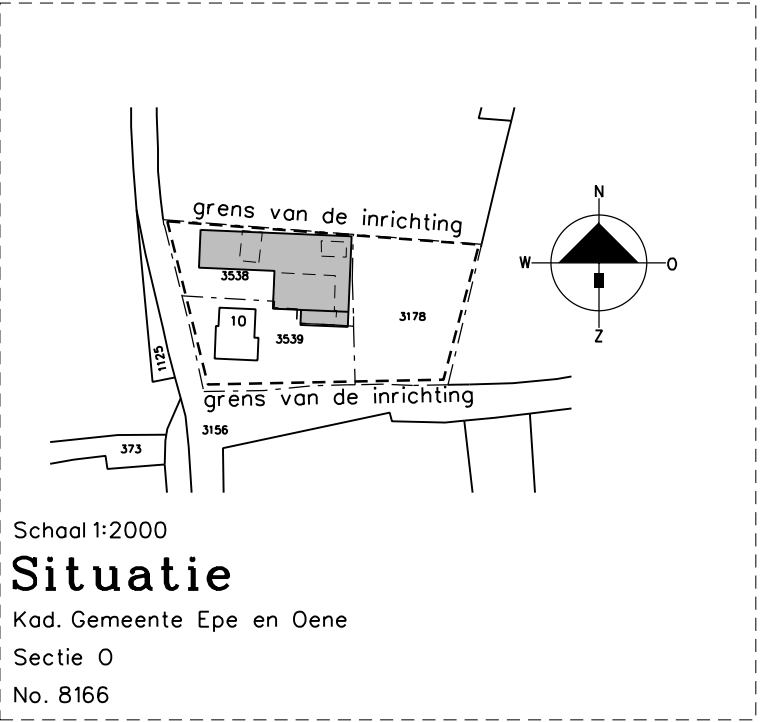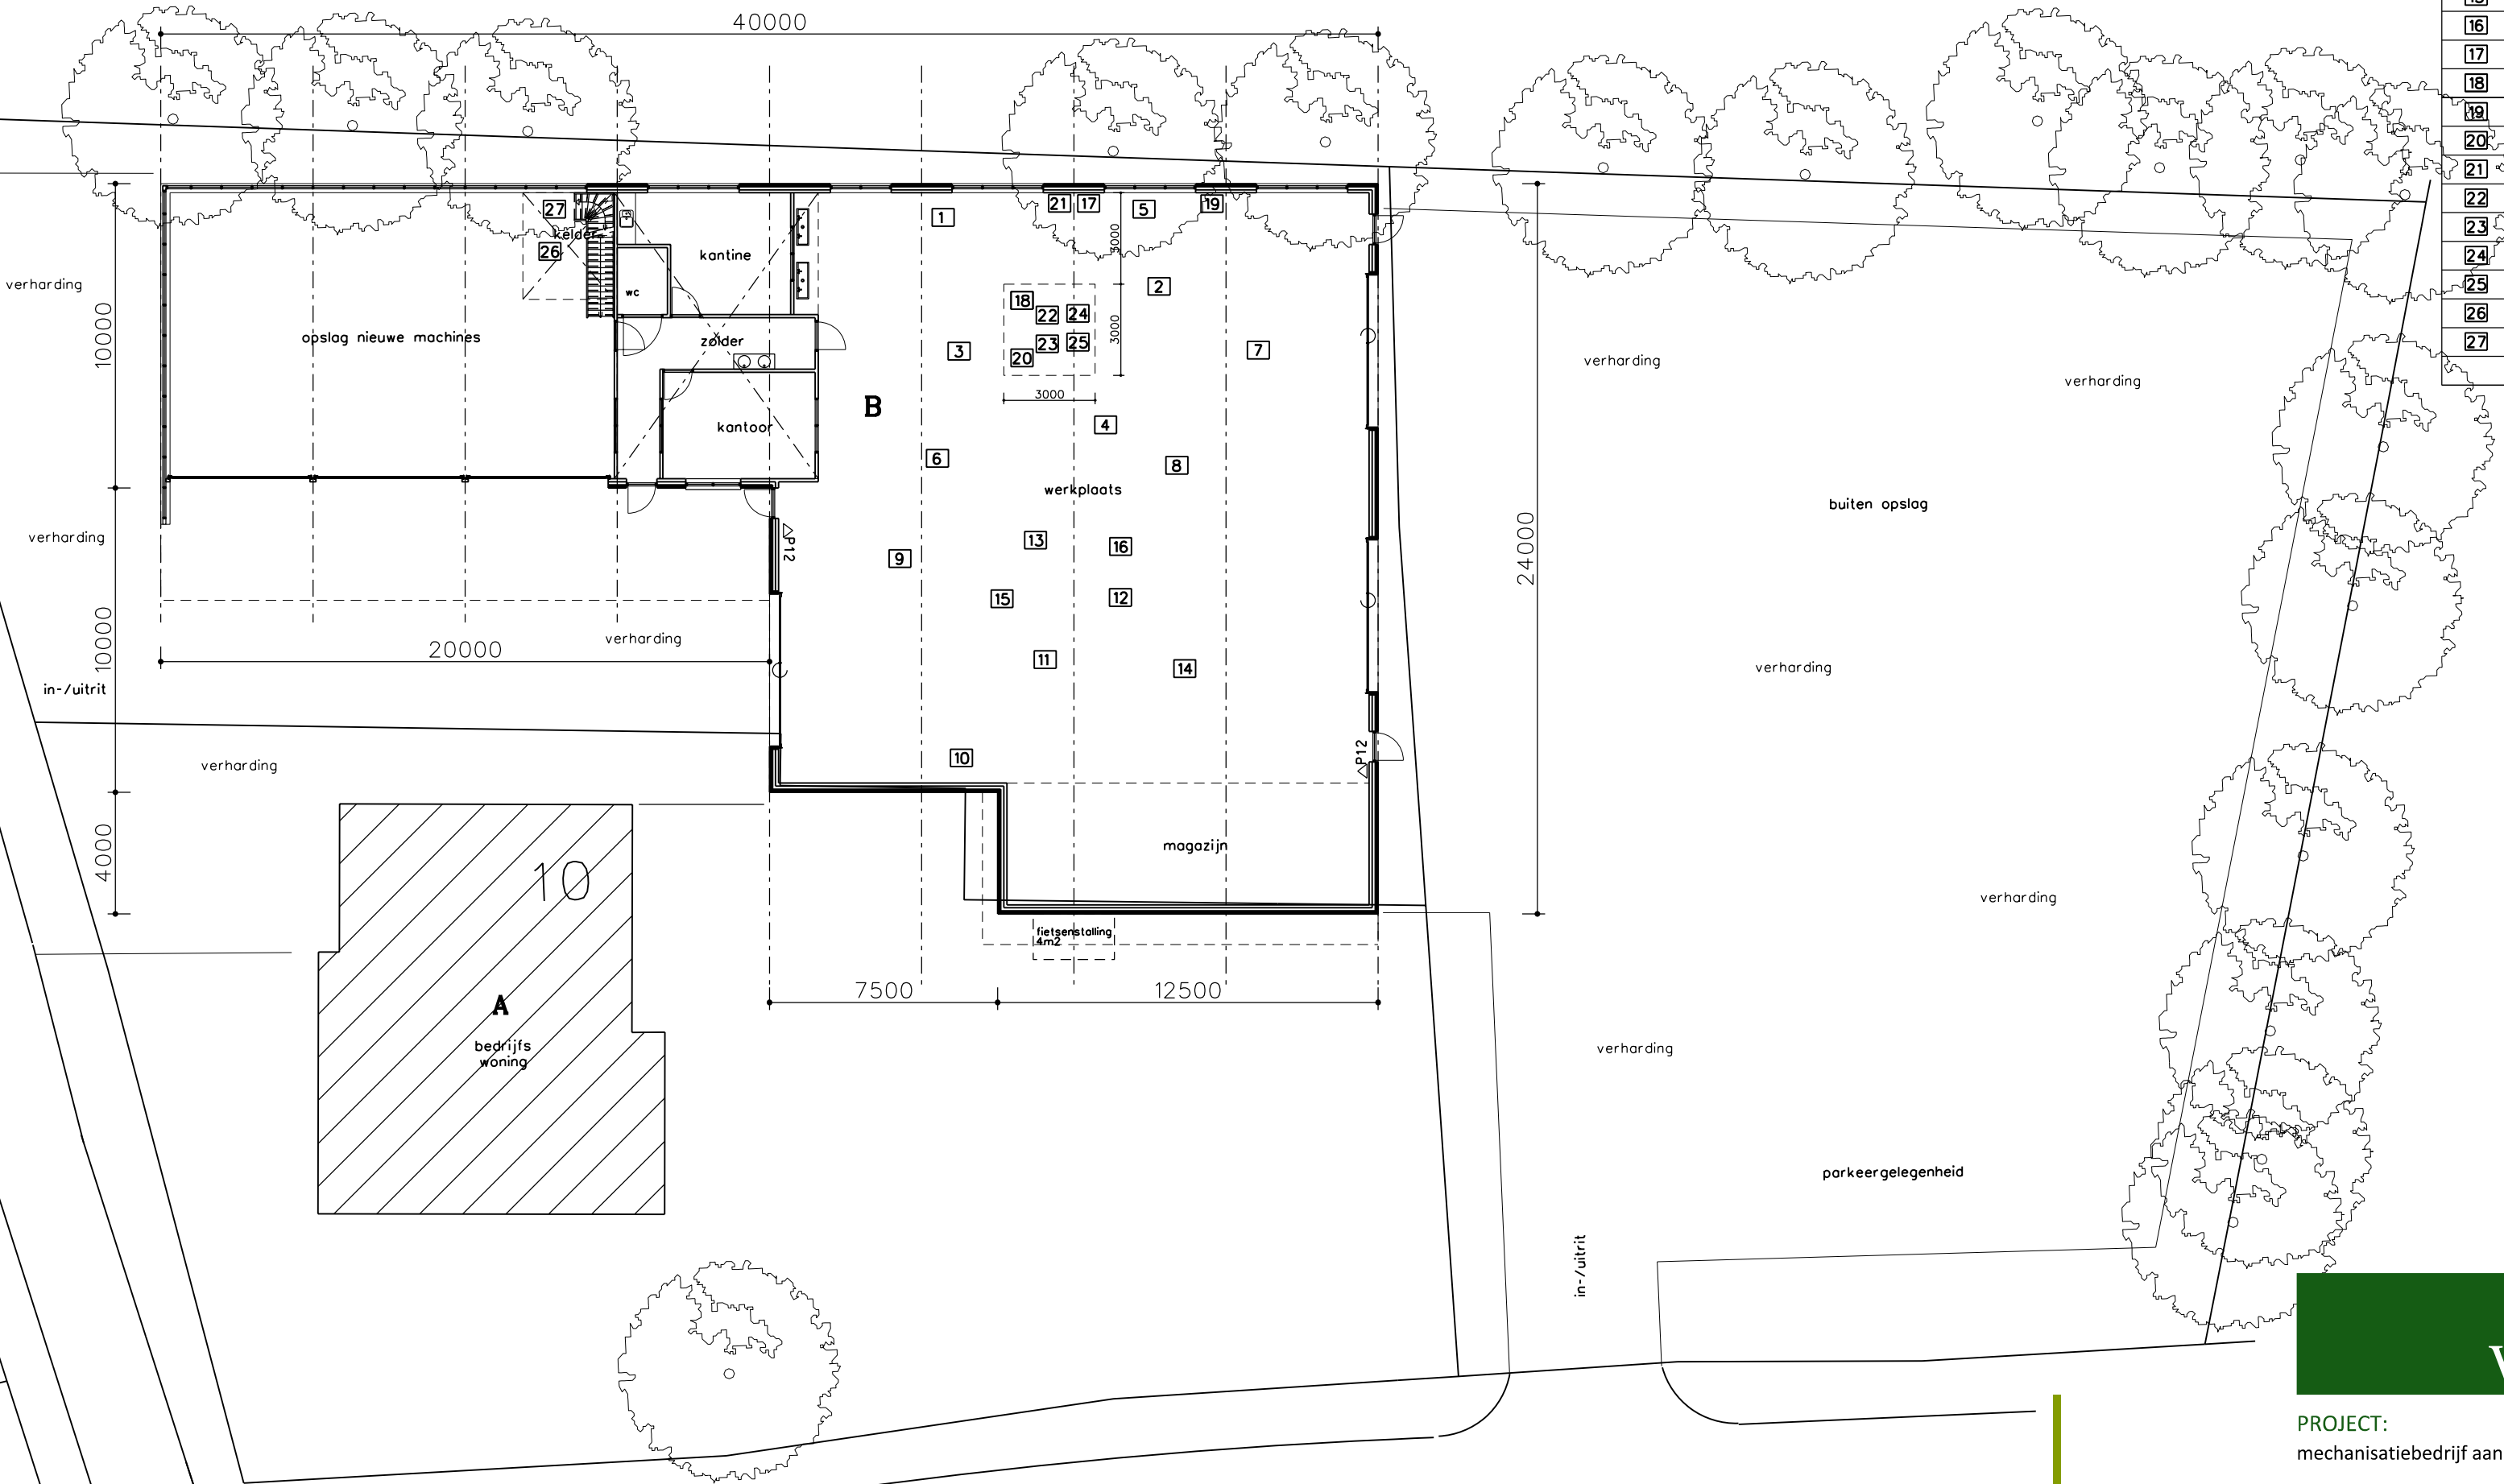



VanWestREENEN

PROJECT:
mechanisatiebedrijf aan de Laarstraat 10 te Emst

OPDRACHTGEVER: VOF Witteveen
Laarstraat 10
8166 GS Emst

LOCATIE: Laarstraat 10 te Emst

ONDERDEEL:
aanvraag activiteitenbesluit
maten voor de uitvoering in het werk controleren

SCHAAL: 1:200

GETEKEND: HR

FORMAAT: A2

DATUM: 04/01/2013

WIJZIGING: -

PROJECTNUMMER:
WM-WITTEV1
Blad 1 van 1

Van Westreenen Adviseurs
Anthonie Folkerstraat 1a
3772 MP Barneveld
T: (0342) 47 42 55
F: (0342) 47 42 81
E: info@vanwestreenen.nl
Varsseveldseweg 65d
7131 JA Lichtenvoorde
T: (0544) 37 97 37
F: (0544) 37 83 64
E: info@vanwestreenen.nl