


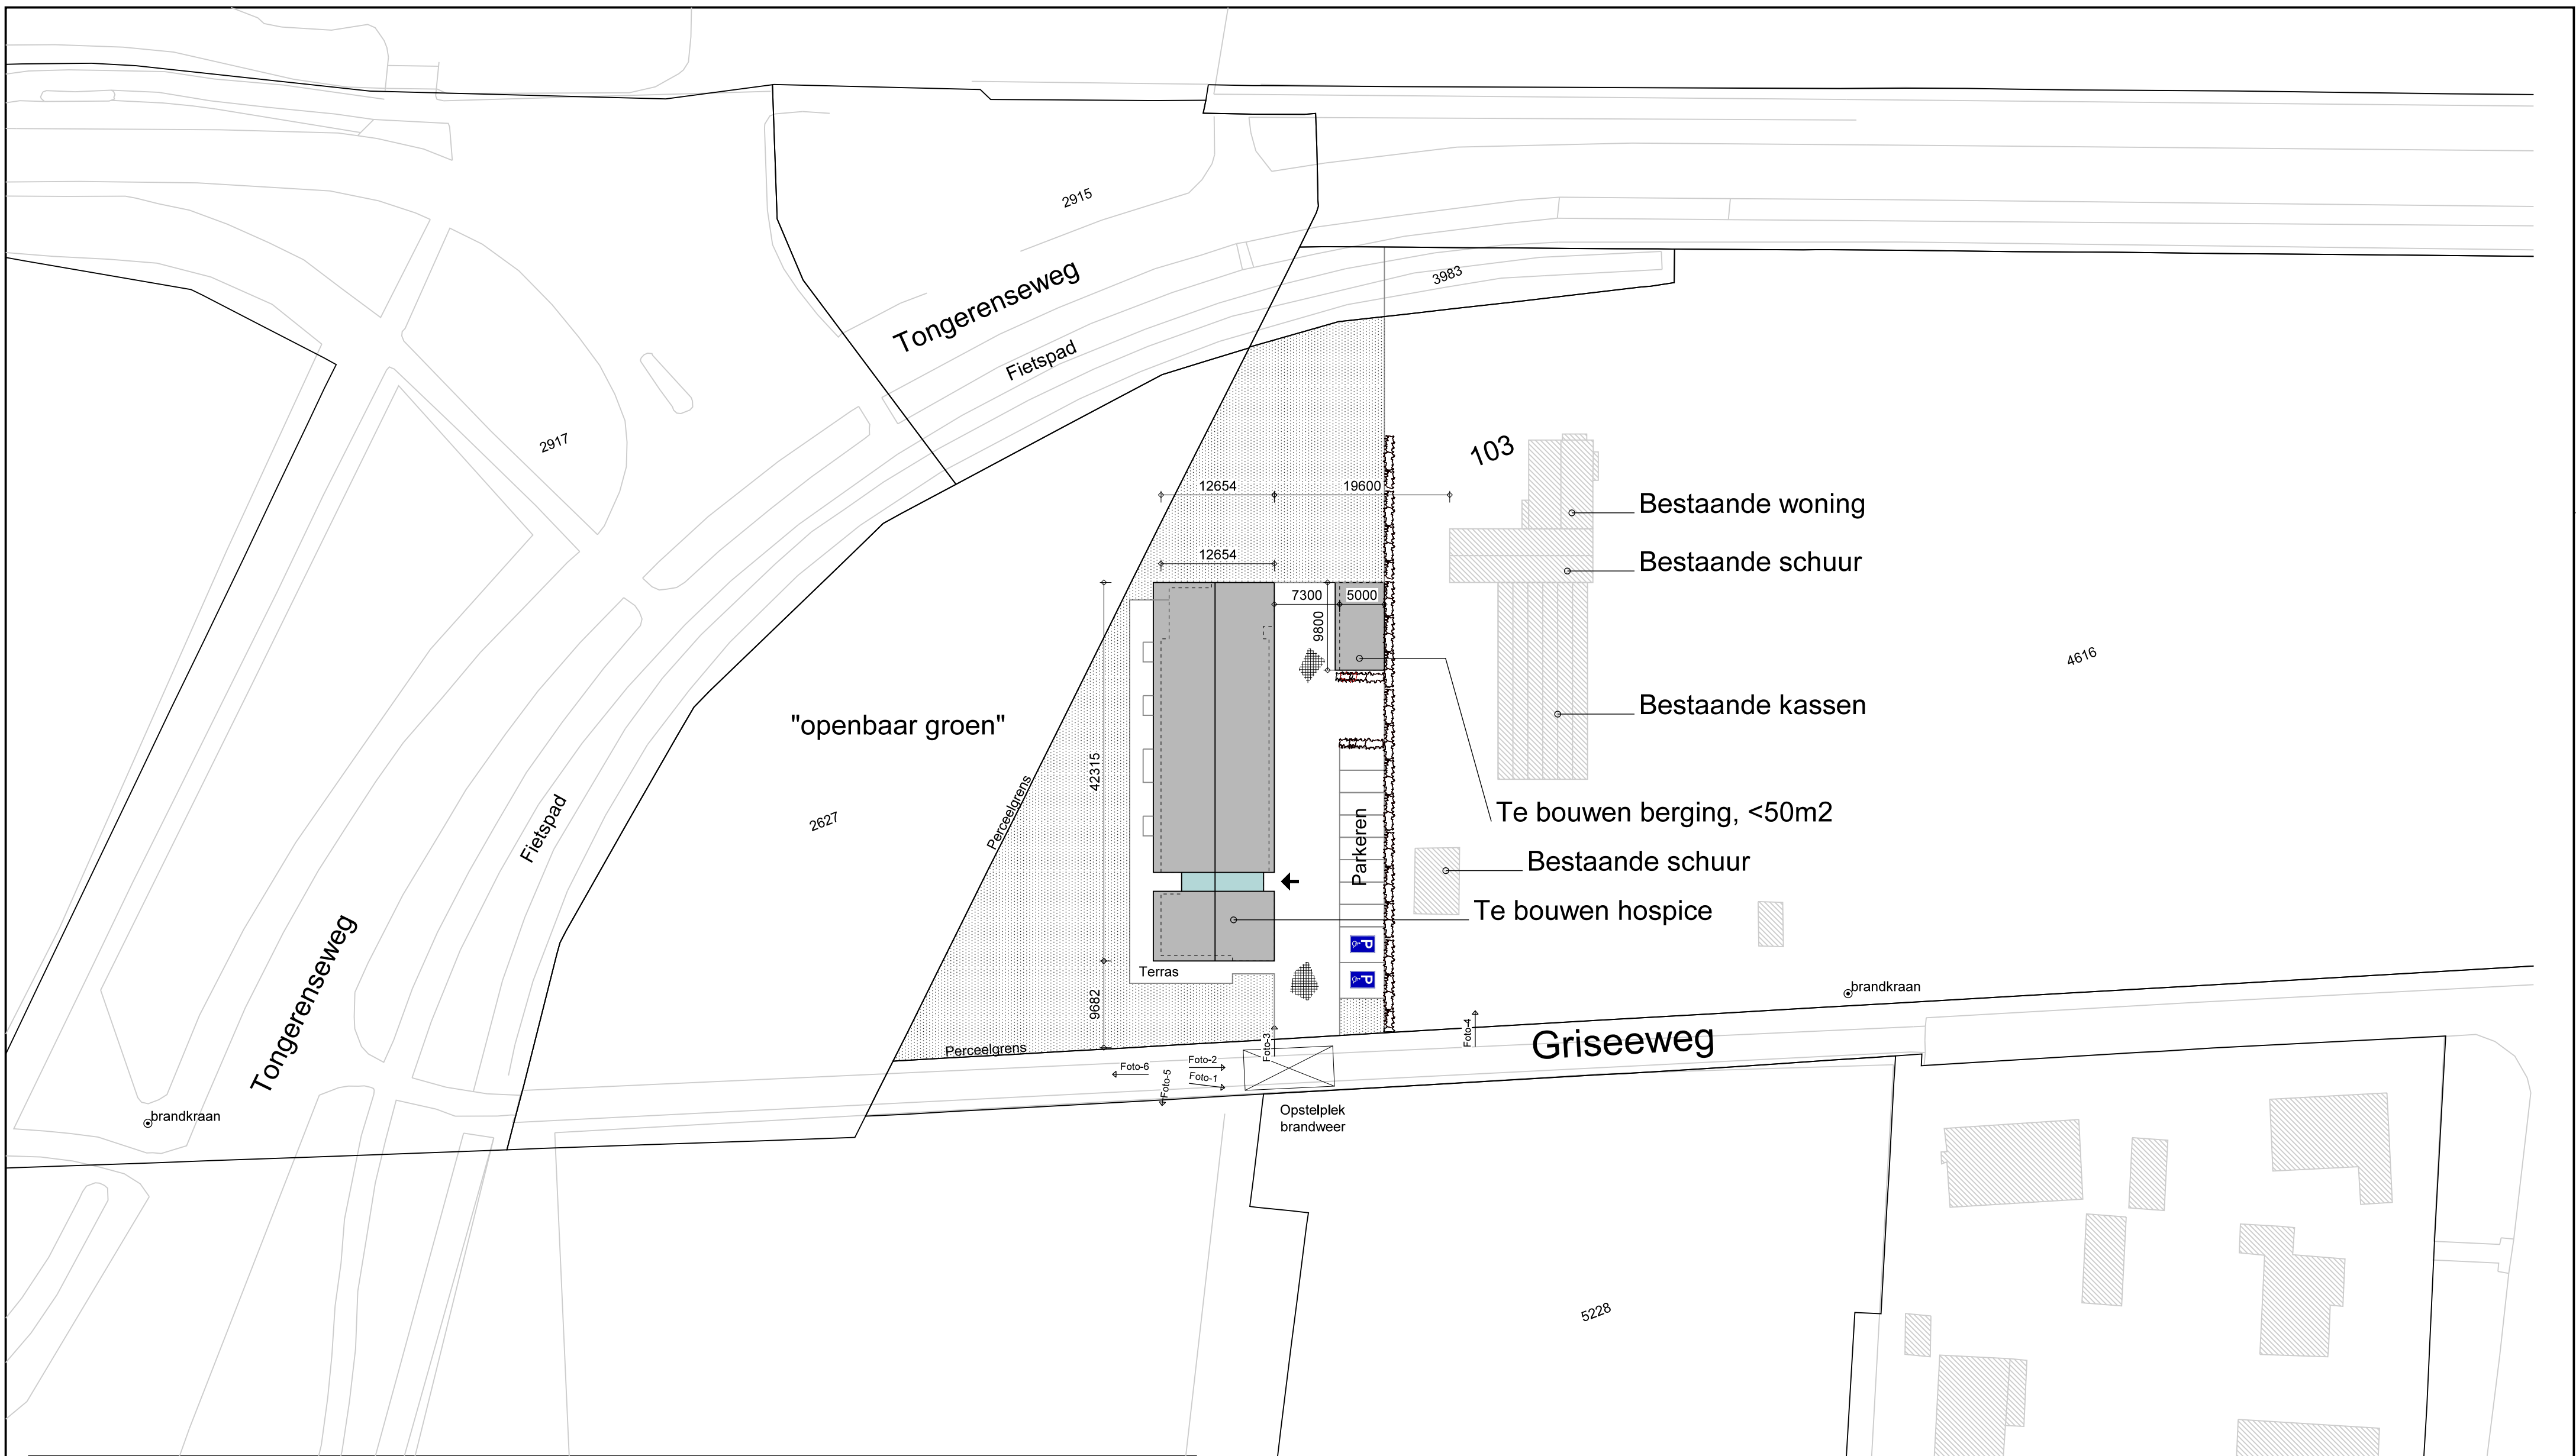

Berekening aantal parkeerplaatsen (conform CROW 182)

- Uitgangspunten:
- stedelijke zone, rest bebouwde kom > weinig stedelijk
min 0,5 max 0,7 per eenheid
 - 5 wooneenheden
 - aandeel bezoekers 60%


Berekening per wooneenheid:
5x 0,7 = 3,5 pp

Berekening per wooneenheid + aandeel bezoekers:
3,5 x 60% / 40% = 8,75 pp > min. 9 parkeerplaatsen

NAP hoogte vloer: nader te bepalen

Adres:
Griseeweg, ongenummerd
8162 PL Epe
(huisnummer nog niet bekend)


Kadastrale gemeente: EPE
Sectie: T
No:4616

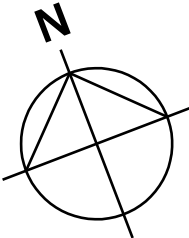

datum:	02-06-2015	getekend:	HG	schaal:	1:500	formaat:	A2
gewijzigd:	a	b	c	d	e	f	g
projectno.:	14/1658						blad: TO-01
project:	Nieuwbouw Hospice Noordoost Veluwe						
onderdeel:	Technisch ontwerp (omgevingsvergunning) situatie						



de Lindehove 3
Postbus 190
8160 AD EPE
Tel. 0578-612080
Fax. 0578-614483
web: www.vdpoel-arch.com
email: info@vdpoel-arch.com

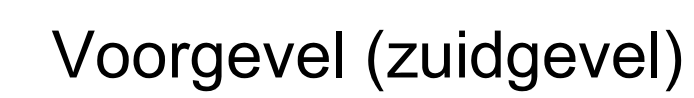

	Geïsoleerde houtskoolbetonnen wand		
	Geïsoleerde spouwmuur		Decentrale vluchtveegaanduiding conform NEN 6088
	Kalkzandstenen wand		Ruinversterkingsstele op de vloer gemeten: 1 lux
	Massiekalk binnenwand met voerwanden		Plaat in aantal vloeren berekeningen en berekeningen insluiten
	Wand voorzien van voertegelgaten		Armaturen leveren aanbrengen op de buitenzijde van de nooduitgangen
	Voor voorzien van vloertegels		
		k	Stalen kolom
		deuren	Deuren op kleefmagneet
		vd	Deuren voorzien van vluchtveegaanduiding
		sl	Solabute, Ø930 mm (daglichtvoering)
			Metselwerk wand, schorwerk

Brandwerendheid met bezijzen gezondheidszorg: 60 minuten
 Brandwerendheid met bezijzen bijeenkomstzorg/kantoorruimte: 30 minuten
 Brandwerendheid met bezijzen woonzorg: 30 minuten (bussen als 01 en 015: 0 minuten)
 Gehelg geheel voorzien van een brandwerendheidsklasse conform NEN2535 met een volledige bewaking en met doormiddeling en inspectiefunctie
 Gehelg geheel voorzien van een entruimgangsfaciliteit conform NEN2535 met inspectiefunctie
 Duurmaat enkele brandenduren 1030x2315 mm tenzij anders aangegeven
 -L- Deur zonder slotlet te openen
 65H Brandstangtype 100 kPa, 1,3 m/3h, slanglengte conform aanhang op de plattegronden
 KL Geïsoleerd knuppel

 Brandscheiding 30 minuten WBDBO enkelzijdig	 Korzin 30 minuten brandwerend, deur zelfsluitend
 Brandscheiding 60 minuten WBDBO 2- zijdig	 Korzin 60 minuten brandwerend, deur zelfsluitend

Leidingen, kabelgoten, ventilatiekanalen e.d. die door een brandscheiding voeren dienen zodanig brandwerend te zijn uitgevoerd dat deze dezelfde brandwerendheid bezitten als de brandscheiding

T.b.v. dakdoorvoeren nabij brandscheidingen
steewoel dakisolatie toepassen

Leidingen, kabelgoten, ventilatiekanalen e.d. die door een brandscheiding voeren dienen zodanig brandwerend te zijn uitgevoerd dat deze dezelfde brandwerendheid bezitten als de brandscheiding

T.p.v. dakdoorvoeren nabij brandscheidingen
steenwol dakisolatie toepassen



datum: 02-06-2015		getekend: HG		schaal: 1:100		formaat: 700x1000	
gewijzigd:							
a	b	c	d	e			
f	g	h	i	j			

projektno: 14/1658 blad: TO-02

project Nieuwbouw Hospice Noordoost Veluwe

onderdeel Technisch ontwerp (omgevingsvergunning)
plattegronden, gevels en doorsneden

**VAN DE
POEL**
ARCHITECTEN B.V.

de Lindehoef 3
Postbus 190
8160 AD EPE
Tel. 0578-612060
Fax. (0578-614483
web: www.vdpoel-arch.com
email: info@vdpoel-arch.com

