
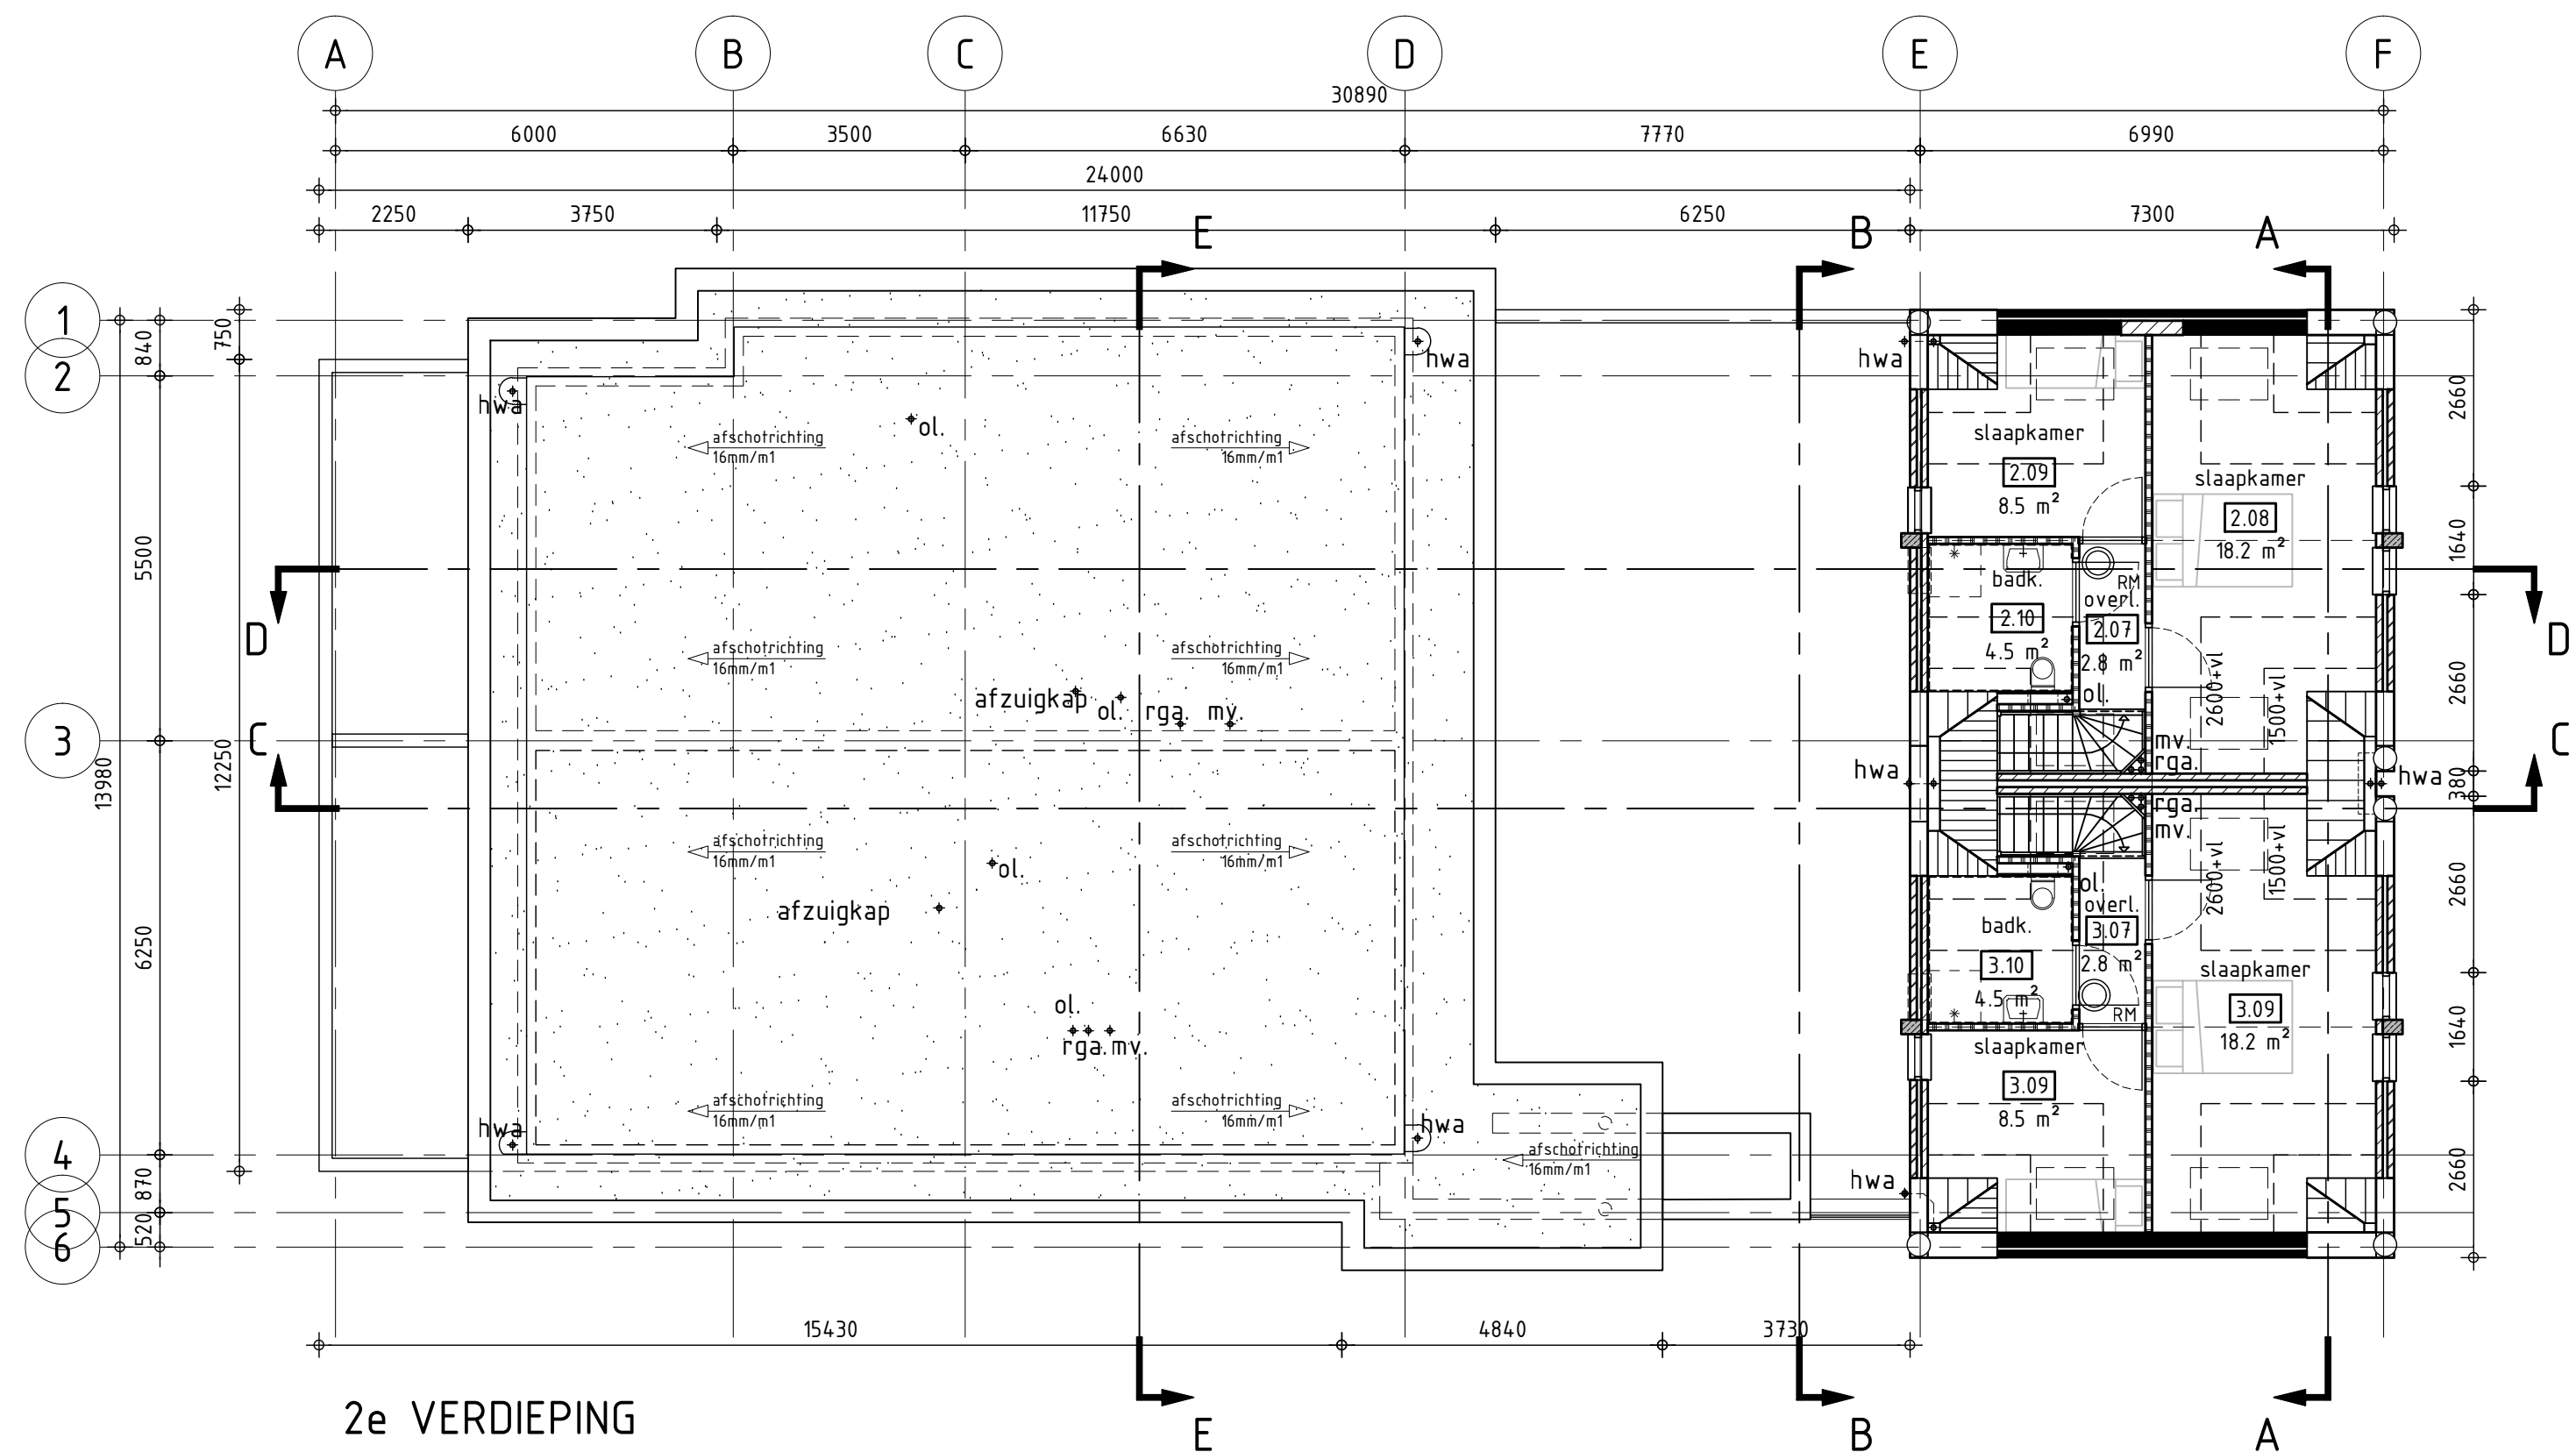
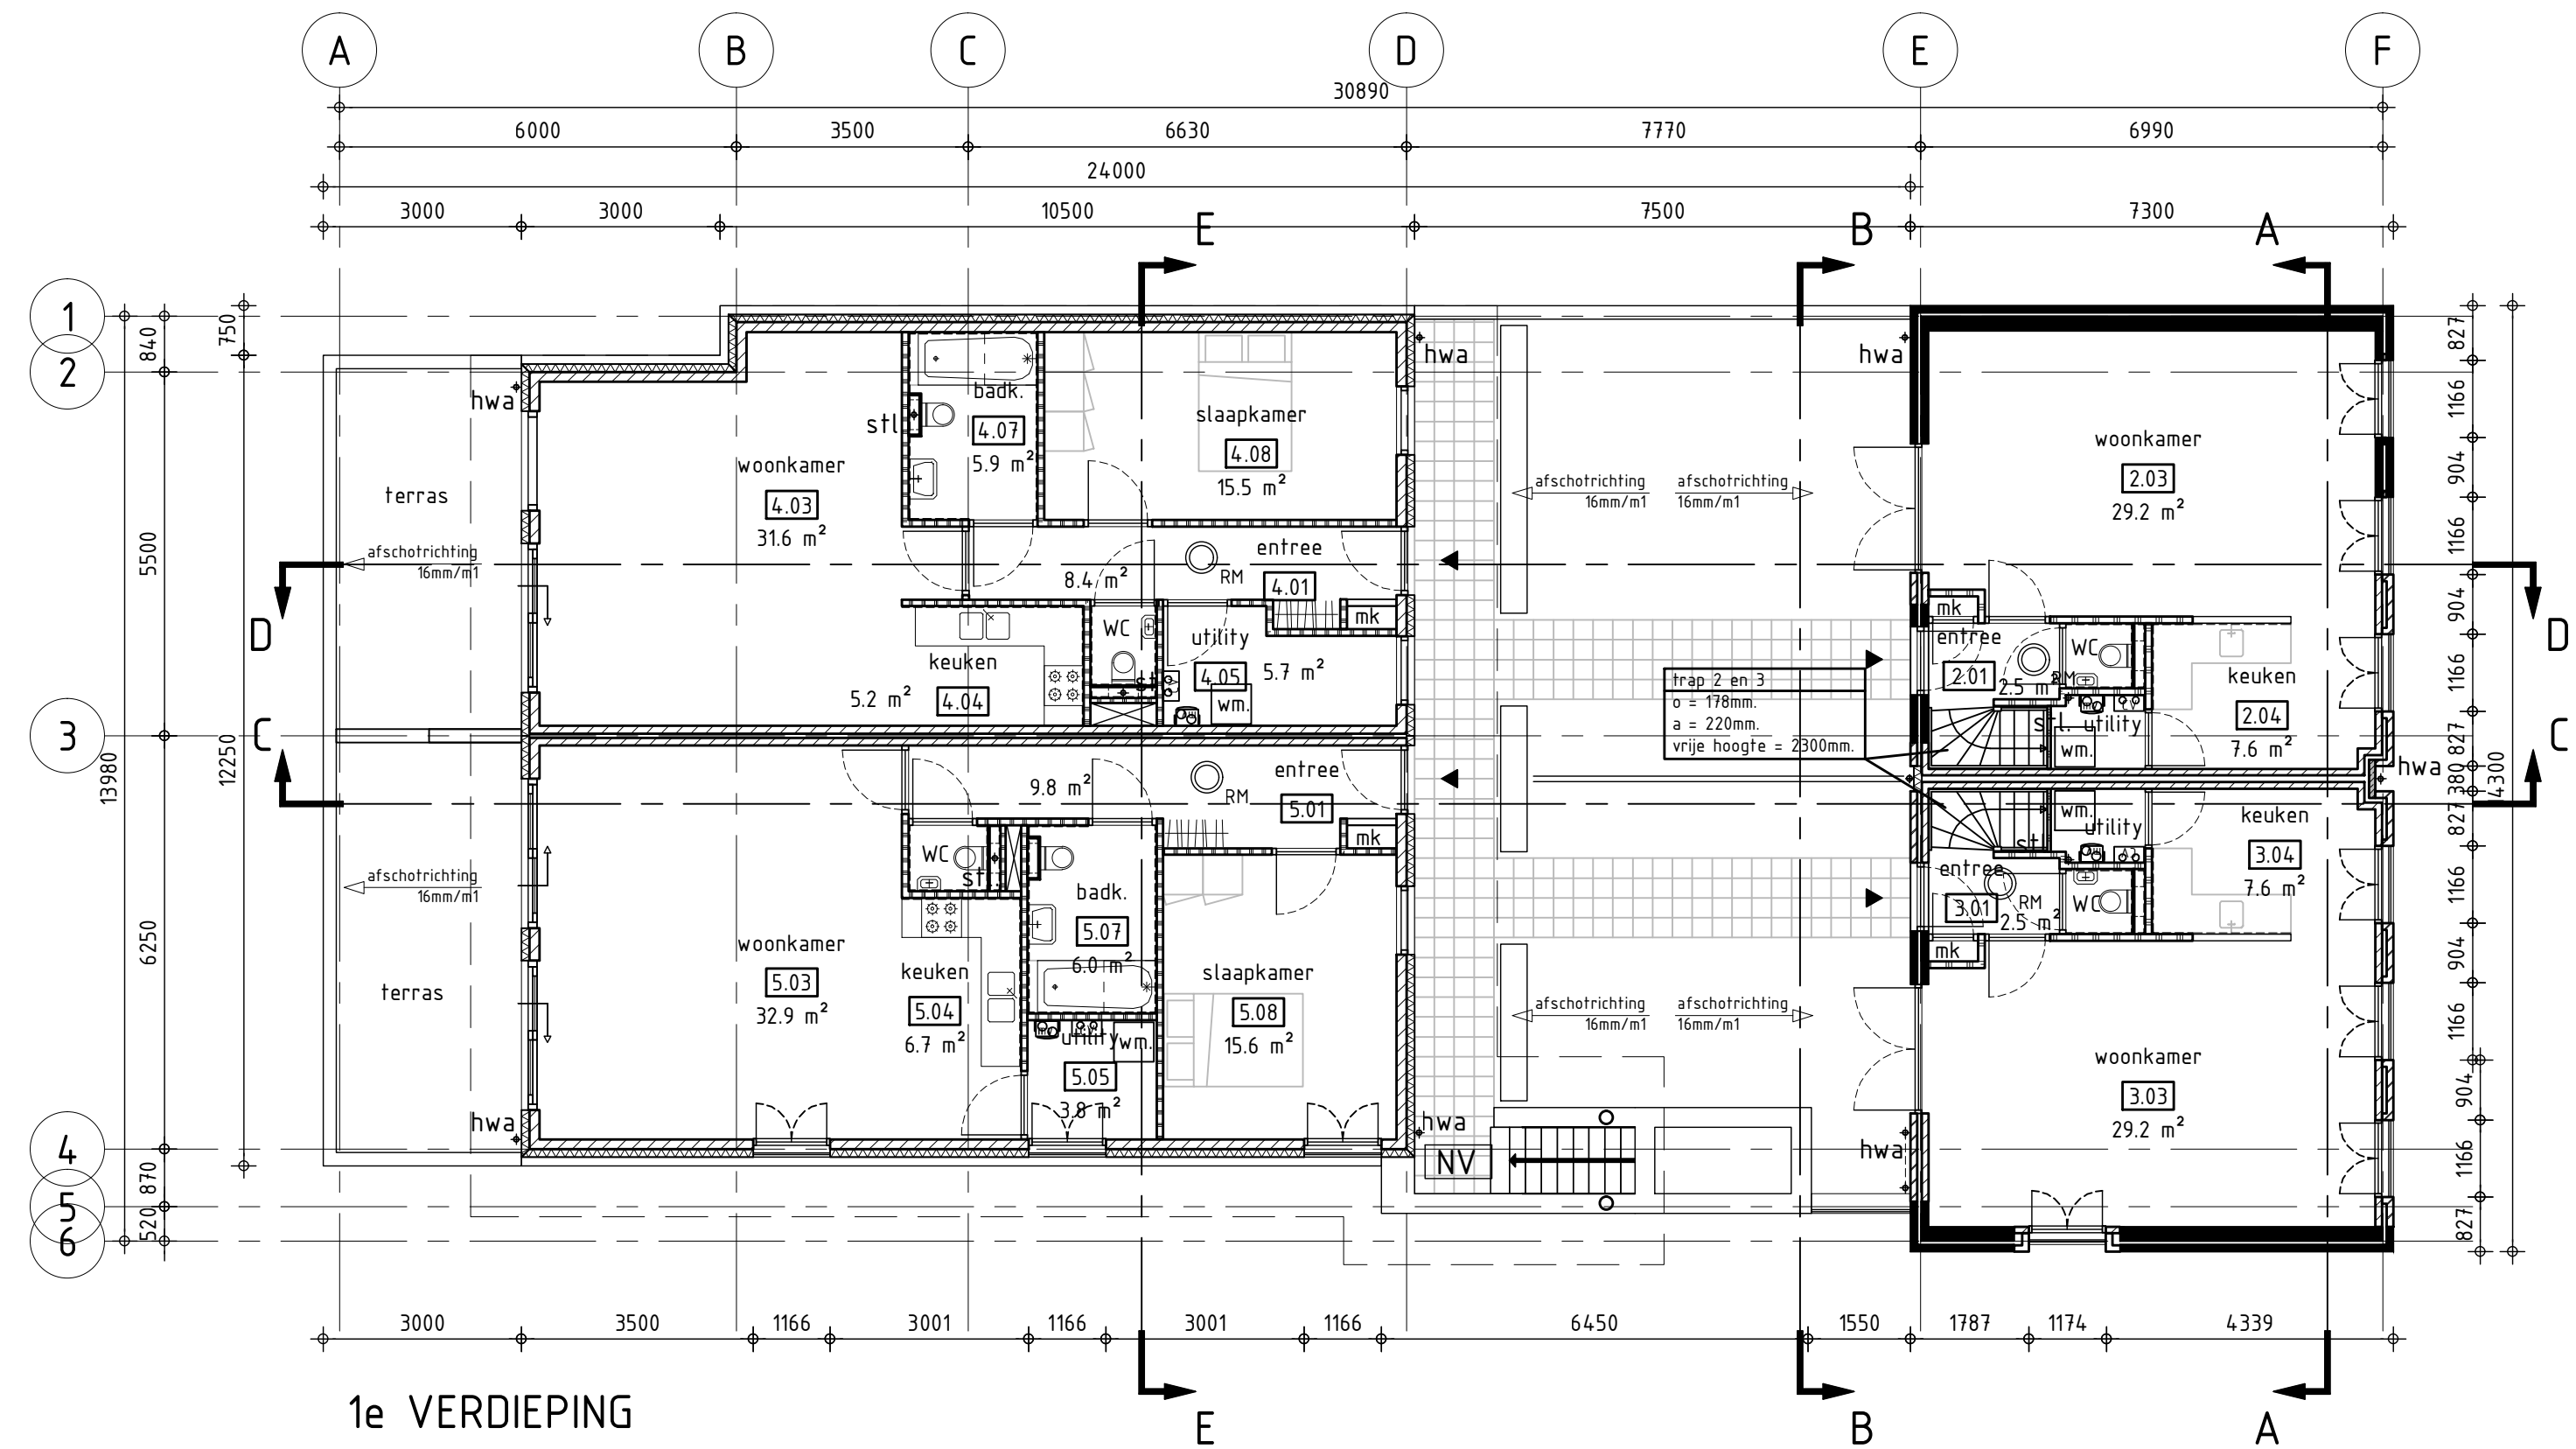


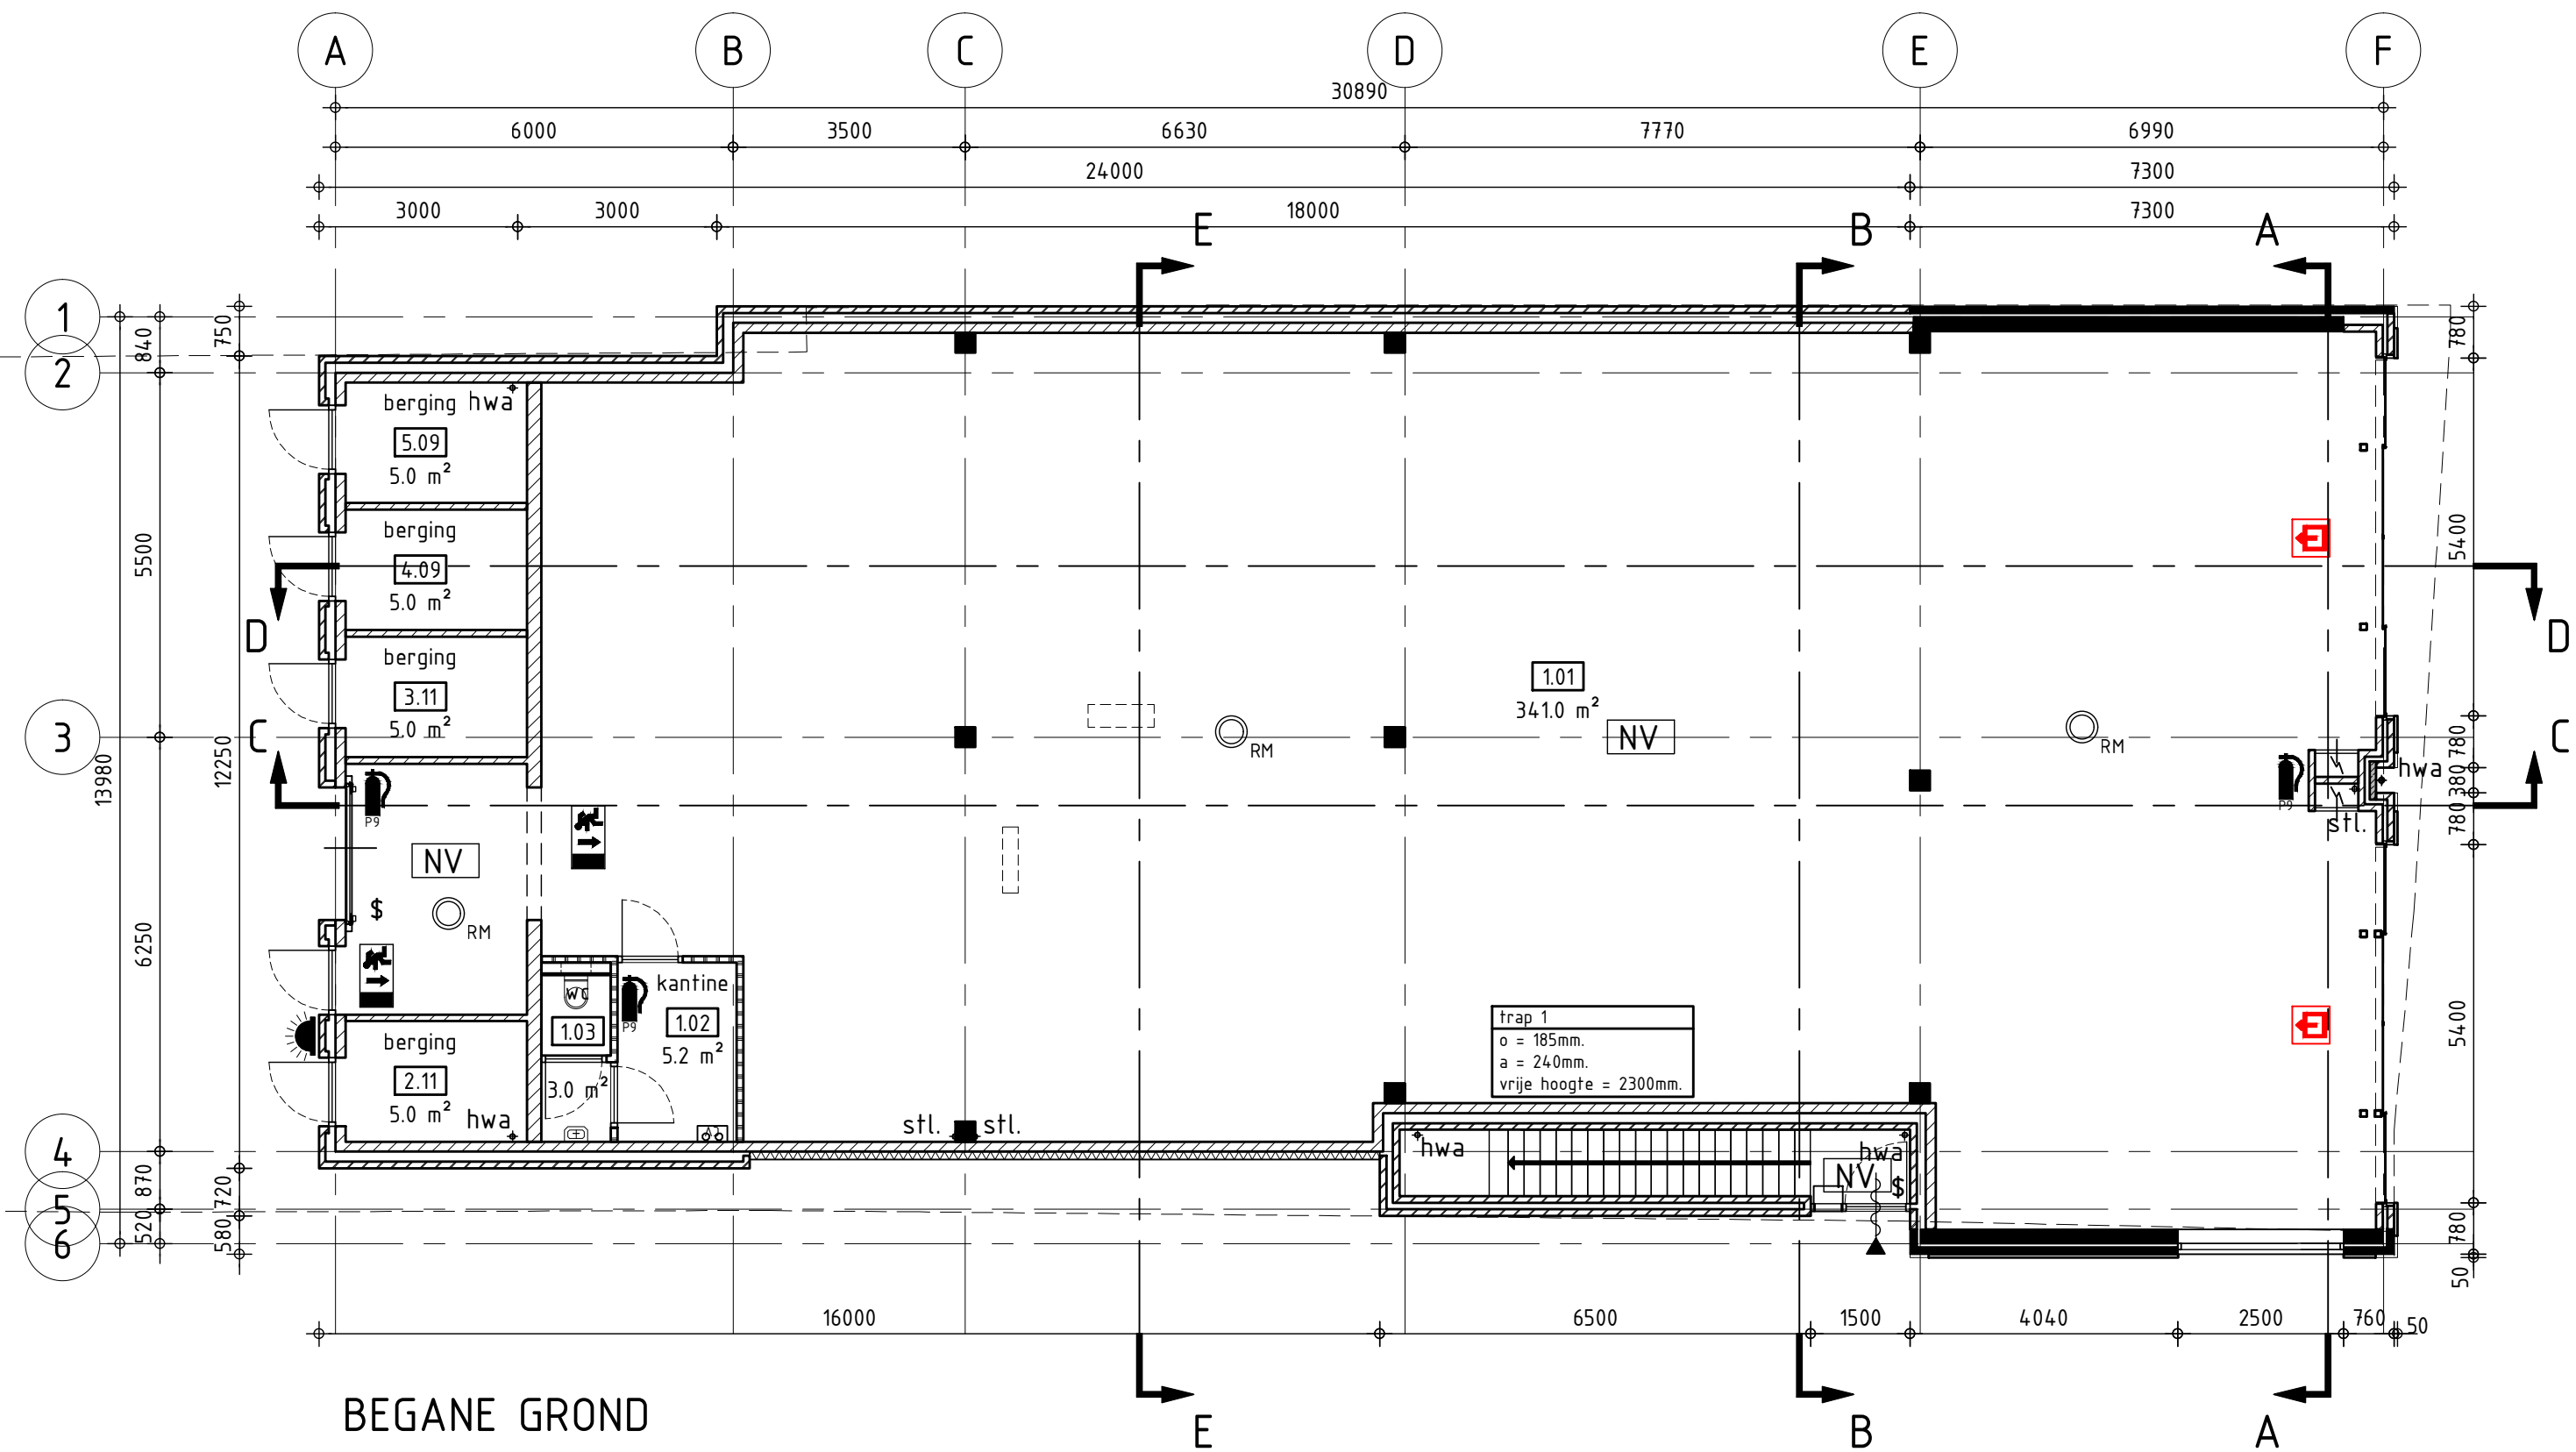

RENNOOI ALGEMEEN

- Bouw uitvoeren volgens eisen gesteld in het vigerende Bouwbesluit (en alle van toepassing zijnde NEN- en NPR-normen) en de gemeentelijke bouwverordening.
- Alle elektronische en werktuigbouwkundige werkzaamheden uitvoeren volgens de eisen gesteld in het vigerende Bouwbesluit, de van toepassing zijnde NEN-normen en de eisen van de plaatselijke nutsbedrijven.
- Peil = bovenkant afgewerkte vloer, ongeacht type vloerafwerking.

RENNOOI CONSTRUCTIE

- Alle afmetingen van staal-, hout-, en/of betonconstructies volgens statische berekeningen constructeur
- Hulpconstructies te beoordelen door constructeur

RENNOOI BOUWKUNDIG

- geïsoleerde kanaalplaatvloer met dekvloer
- breedplaatvloer met zwevende dekvloer
- betonwand, dikte volgens tekening constructeur
- schoon metselwerk, dikte 100mm.
- isolatie
- MS scheidingswanden, dikte 100mm
- wand voorzien van tegels n.t.b.
- bestaande wanden en vloeren
- h.w.a. = hemelwaterafvoer

RENNOOI BRANDVEILIGHEID

- BRANDVEILIGHEIDSMATERIALEN:**
Er is geen brand- en ontruiminginstallatie aanwezig.
- ALGEMEEN:**
Alle schachten en leiding doorvoeren 30 minuten brandwerend uitvoeren
- BRANDBLUSVOORZIENINGEN:**
- Poederblusser 6 kg
 - Brandwerendheid 60 min / 30 min. WBBO
 - NV = Noodverlichting, 1 lux op de grond, conform NEN EN 1838 (aantal en positie indicatief getekend)
 - Noodverlichting (buiten), 1 lux op de grond, conform NEN EN 1838
 - Pictogrammen verlicht t.b.v. vluchtroutes, conform NEN 6088
 - rookdetectie (aantal en positie indicatief getekend), e.e.a. volgens opvang installateur

RENNOOI WARMTEWEERSTANDEN

SCHIEDINGSCONSTRUCTIE	MIN. RC-WAARDE
- BEGANE GRONDVLOER	35 m²K/W
- BUTTERWAND	35 m²K/W
- ZOLDERVLOER	25 m²K/W
- DAK	25 m²K/W

PEIL = 0

ALLE MATEN IN HET WERK TE CONTROLEREN

revisie:	revisie omschrijving:	revisie datum:

getekend: KK	datum te versie: 25-06-2014	formaat: A1
status: definitief	onderwerp: PLATTEGRONDEN NIEUW	schaal: 1:100

tekeningnr.: BV-100	opdrachtgever: Bel B.V. Epe	akkoord:
projectnr.: 1334	project: Winkel en appartementen te Epe	computer: 1334-BV-100

Ebbens architecten

Hoofdstraat 57 Epe
Postbus 26 8160AA EPE
Tel. 0578 - 61 30 07
Fax. 0578 - 62 11 61
e-mail info@ebbensarchitecten.nl
website www.ebbensarchitecten.nl







Doorsnede B-B




Zuidgevel

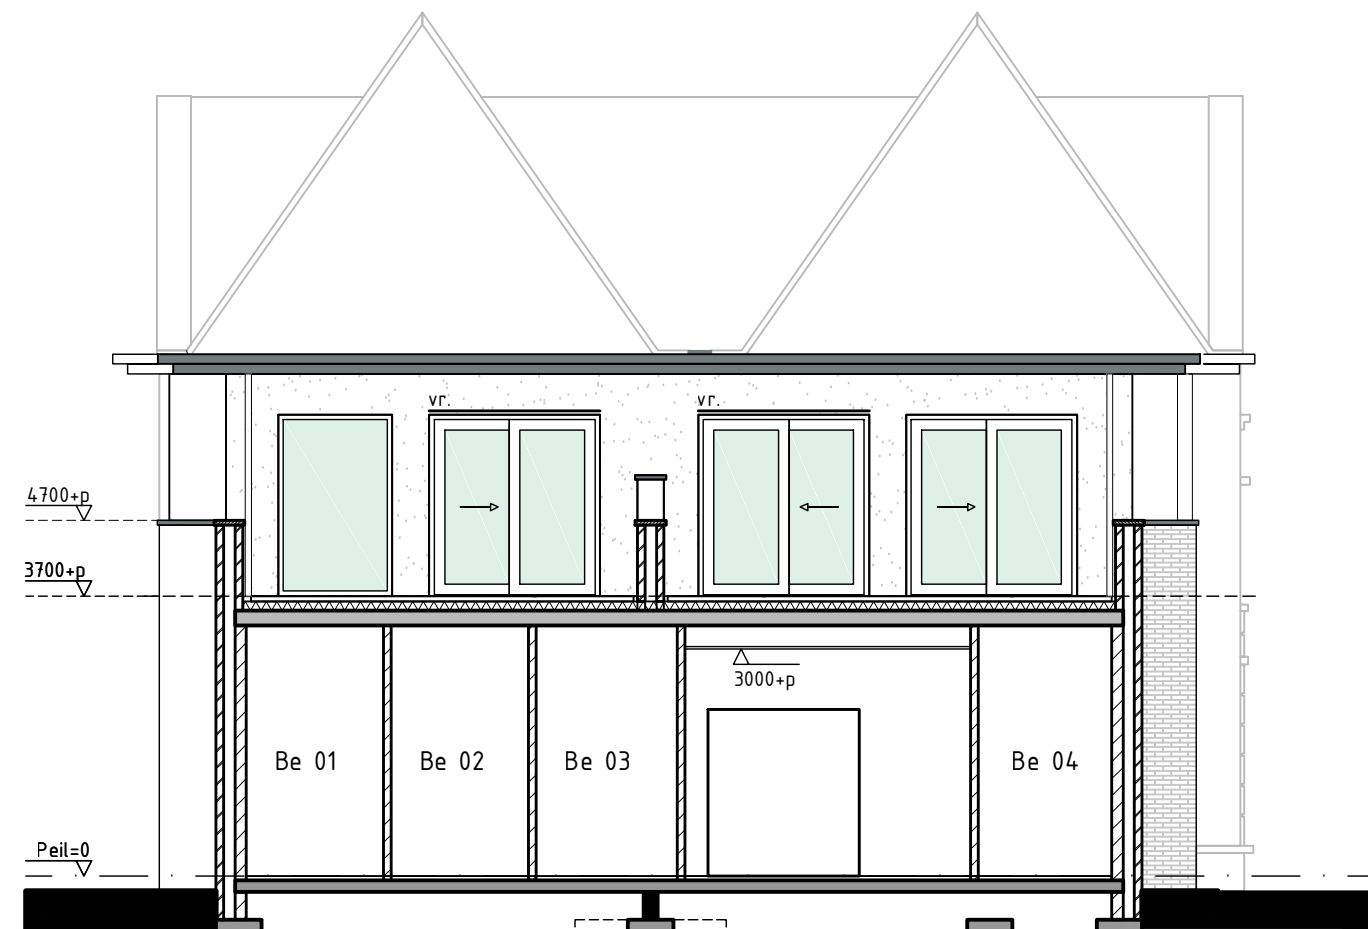


Binnengevel

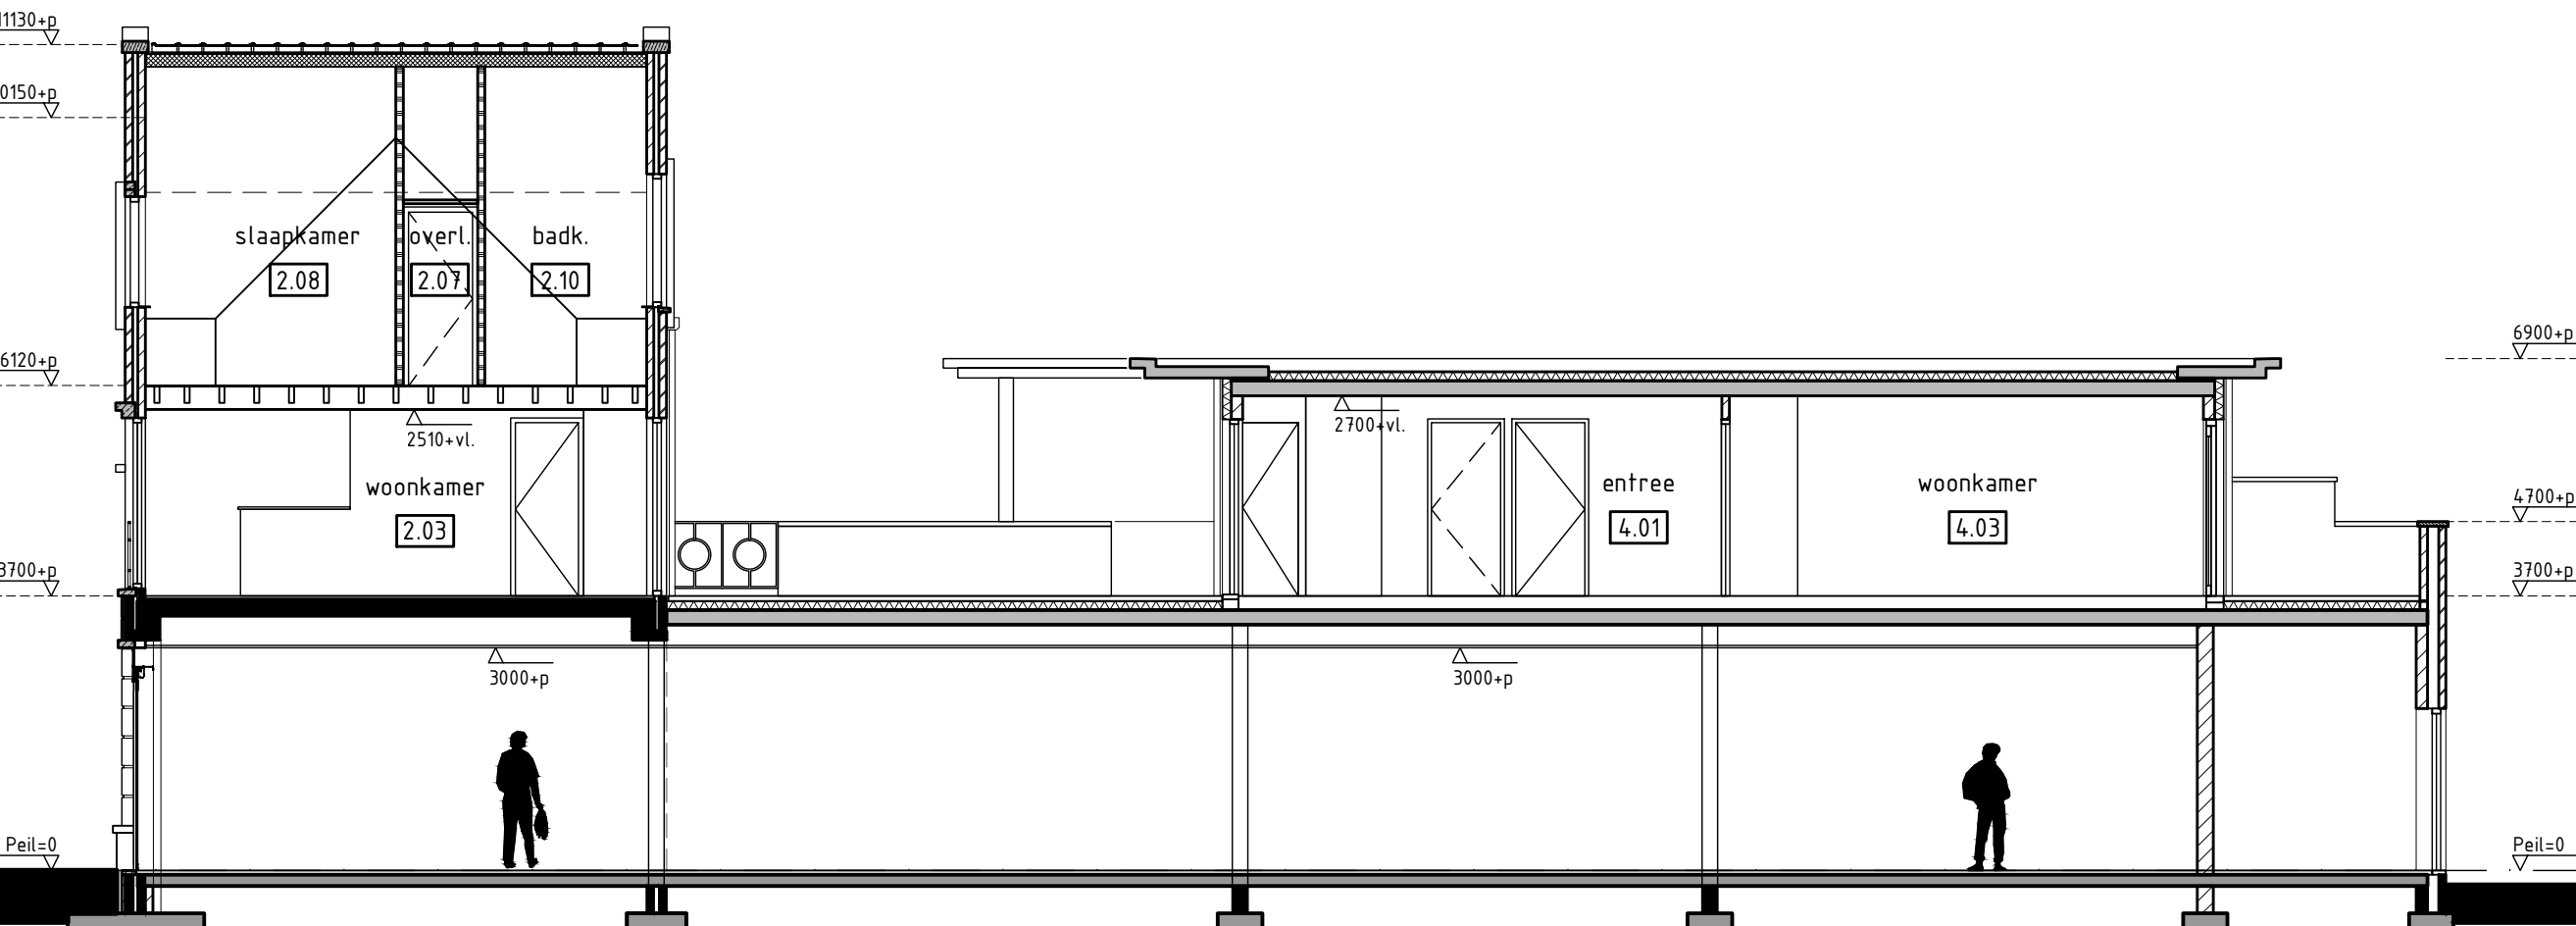


Doorsnede D-D

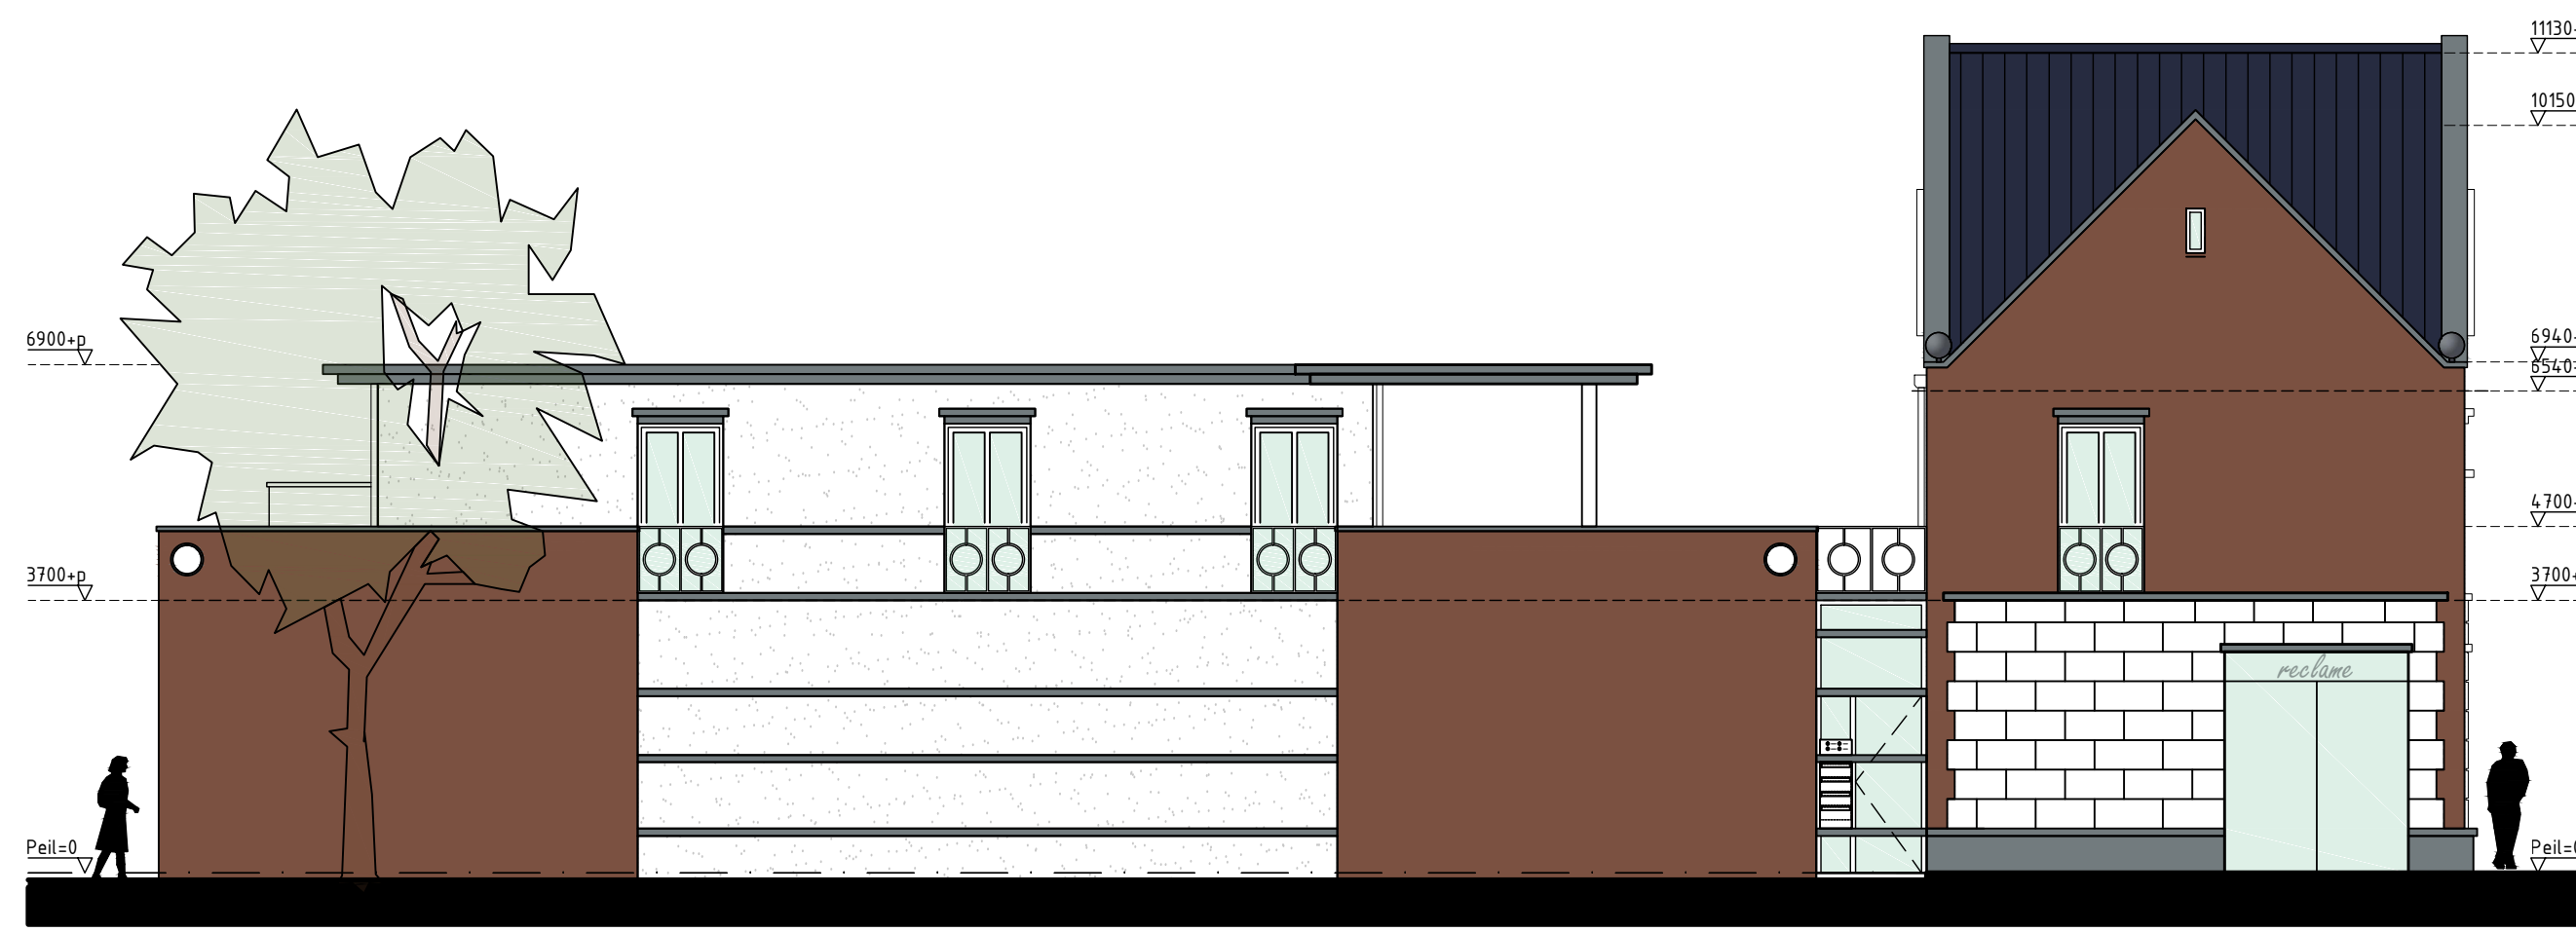

Oostgevel

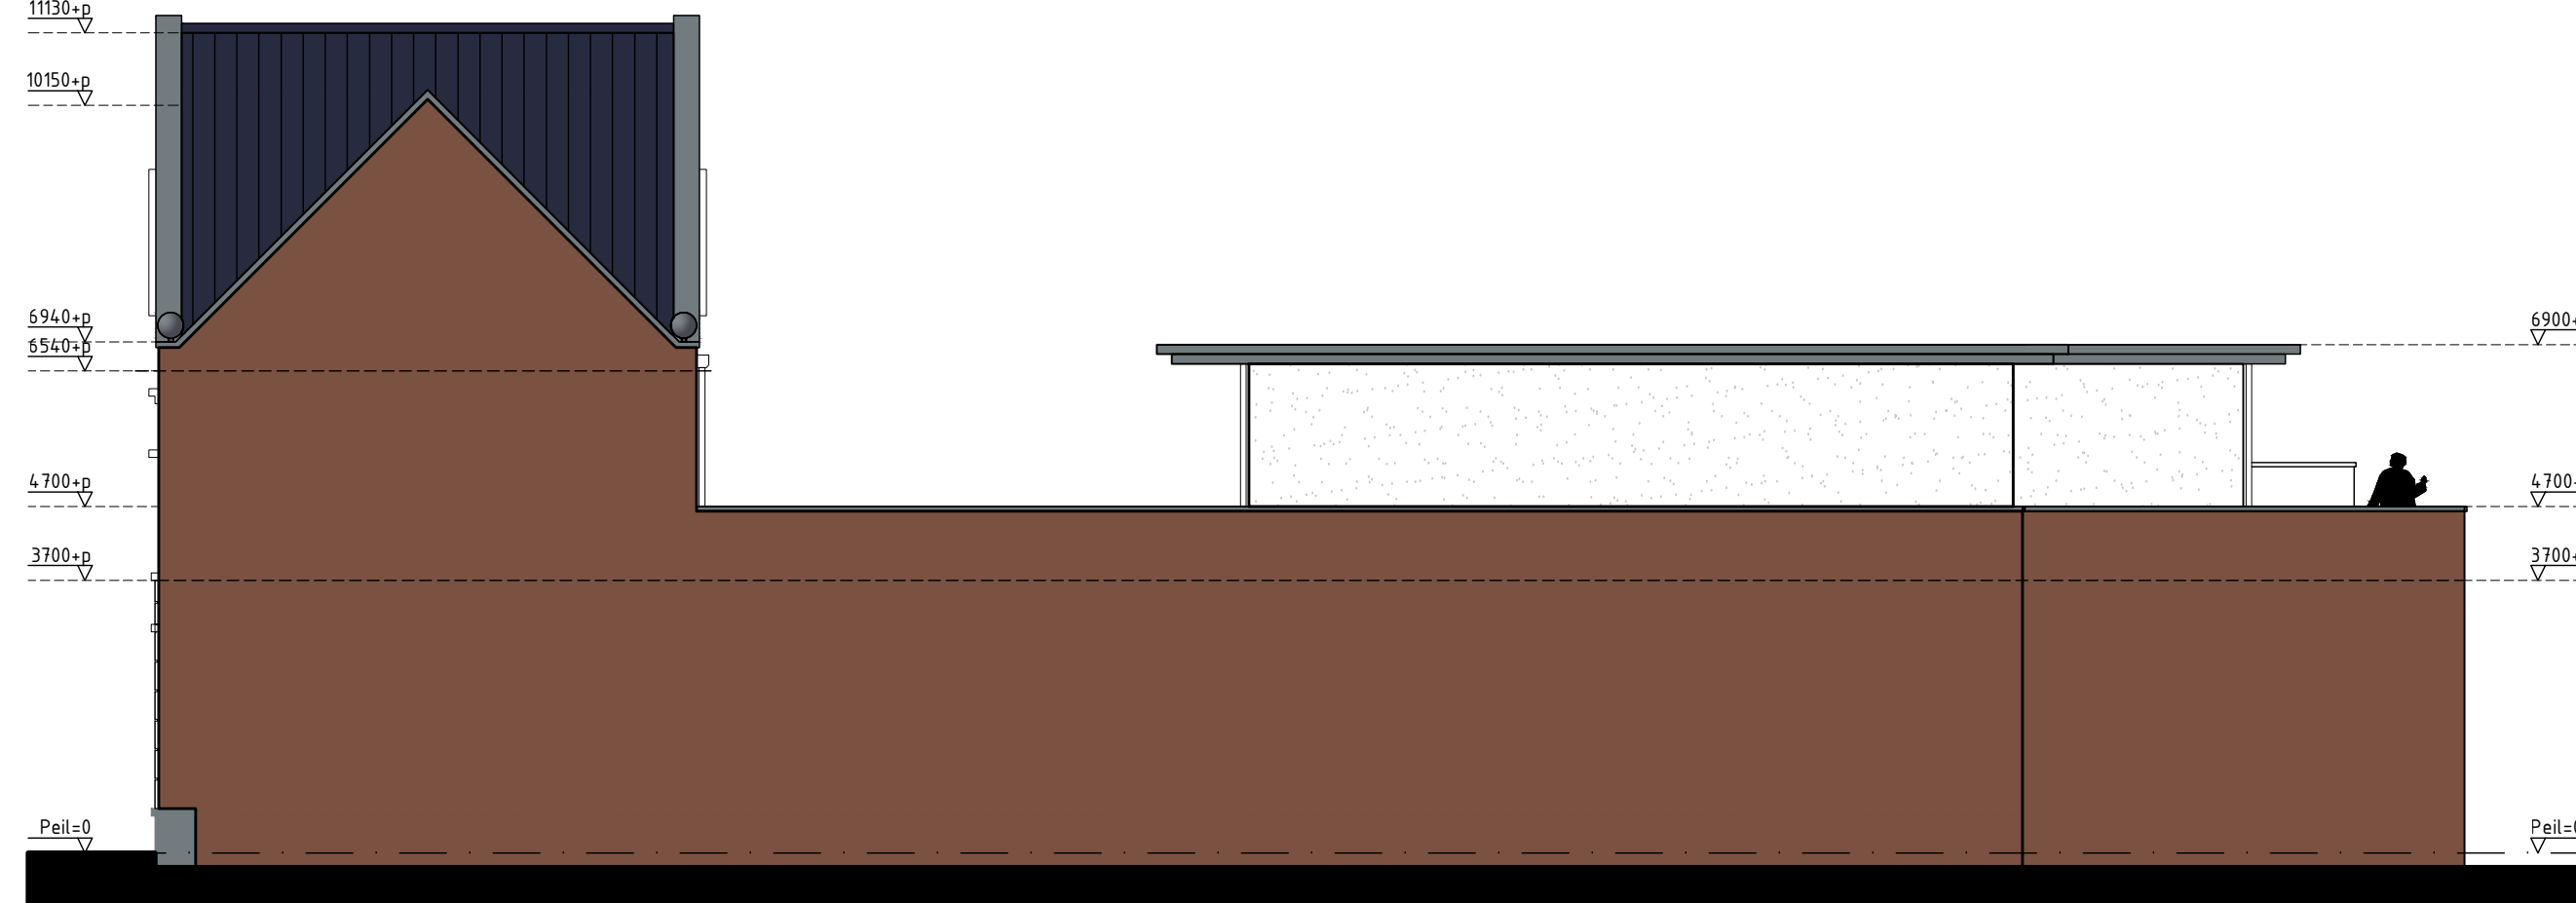


Westgevel

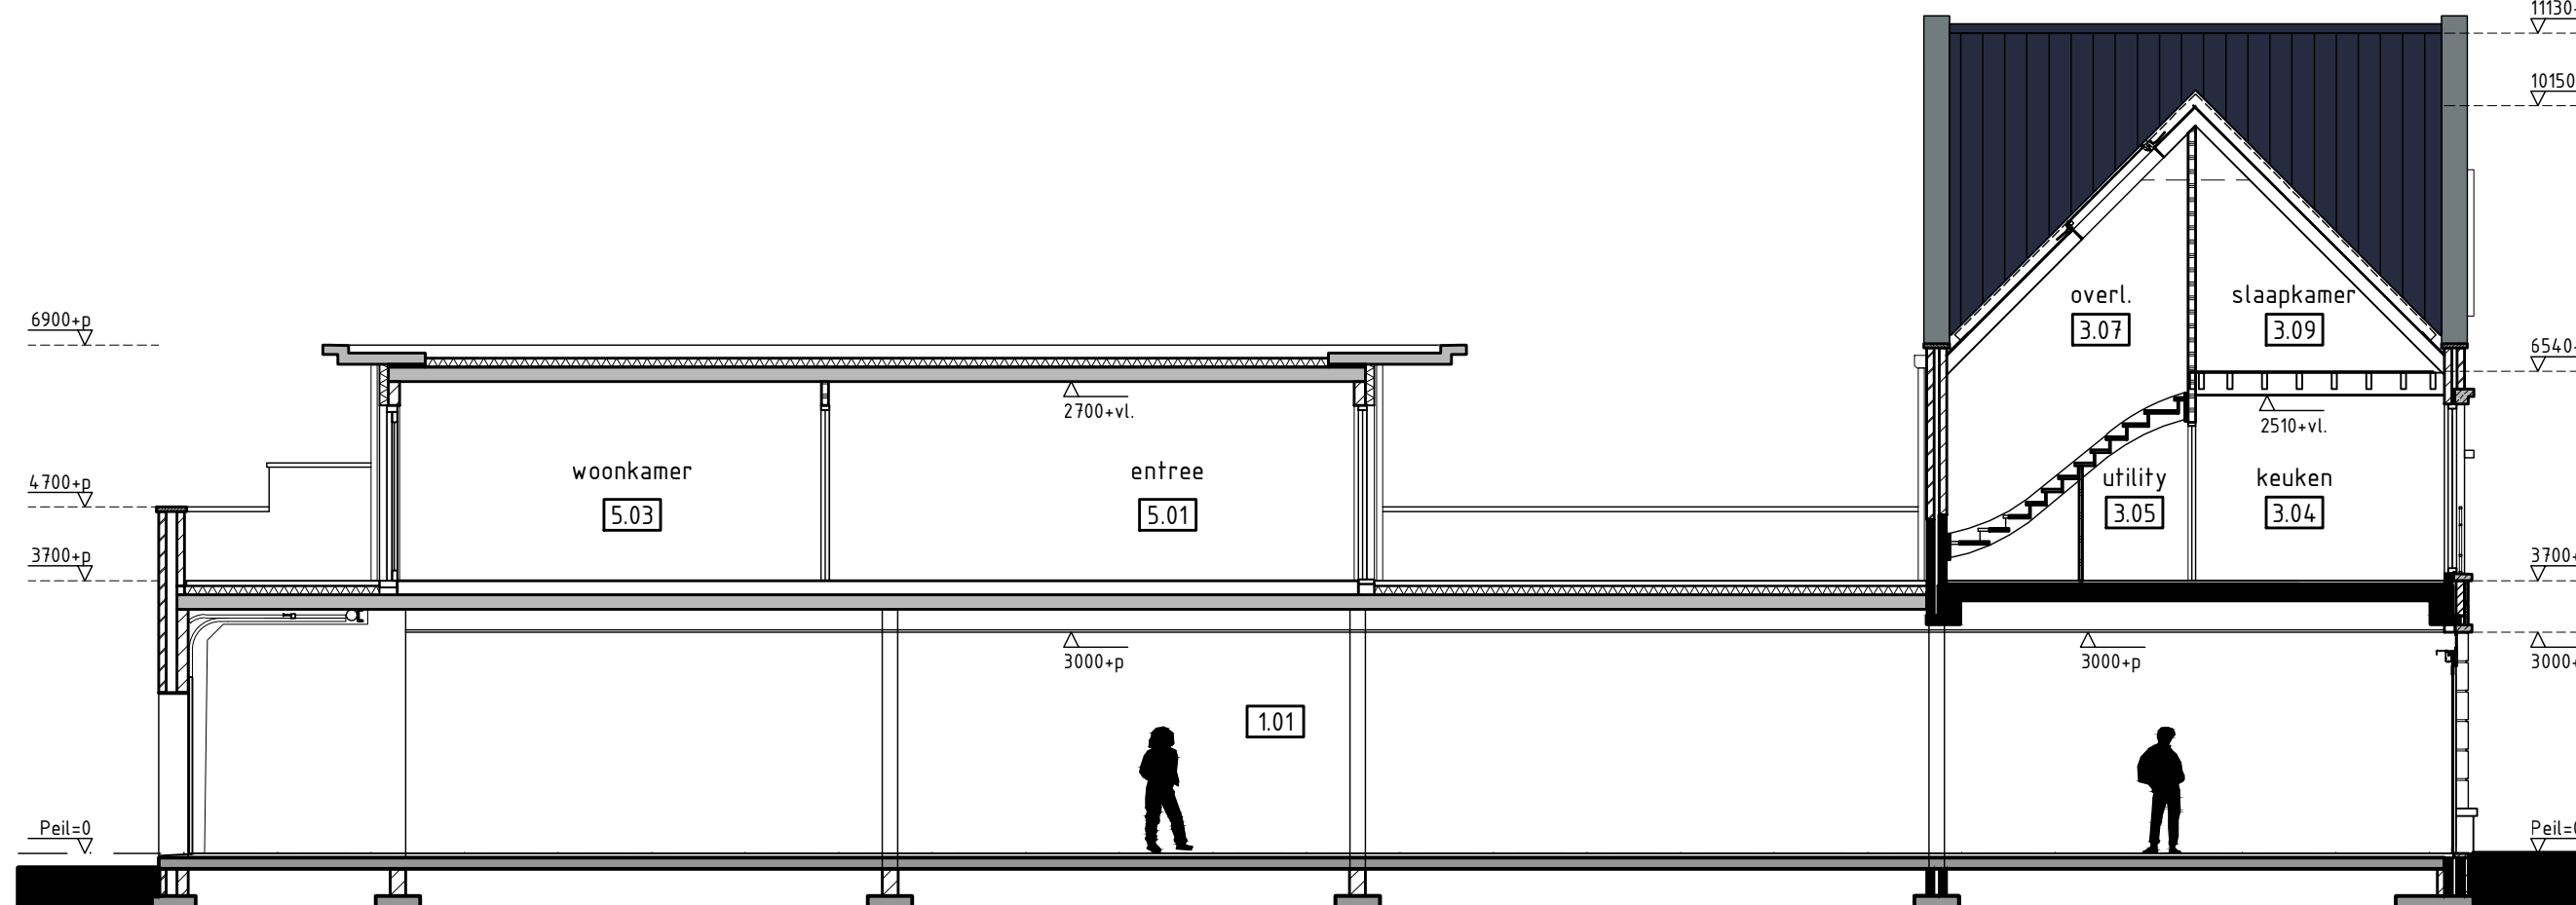

Doorsnede C-C



Noordgevel

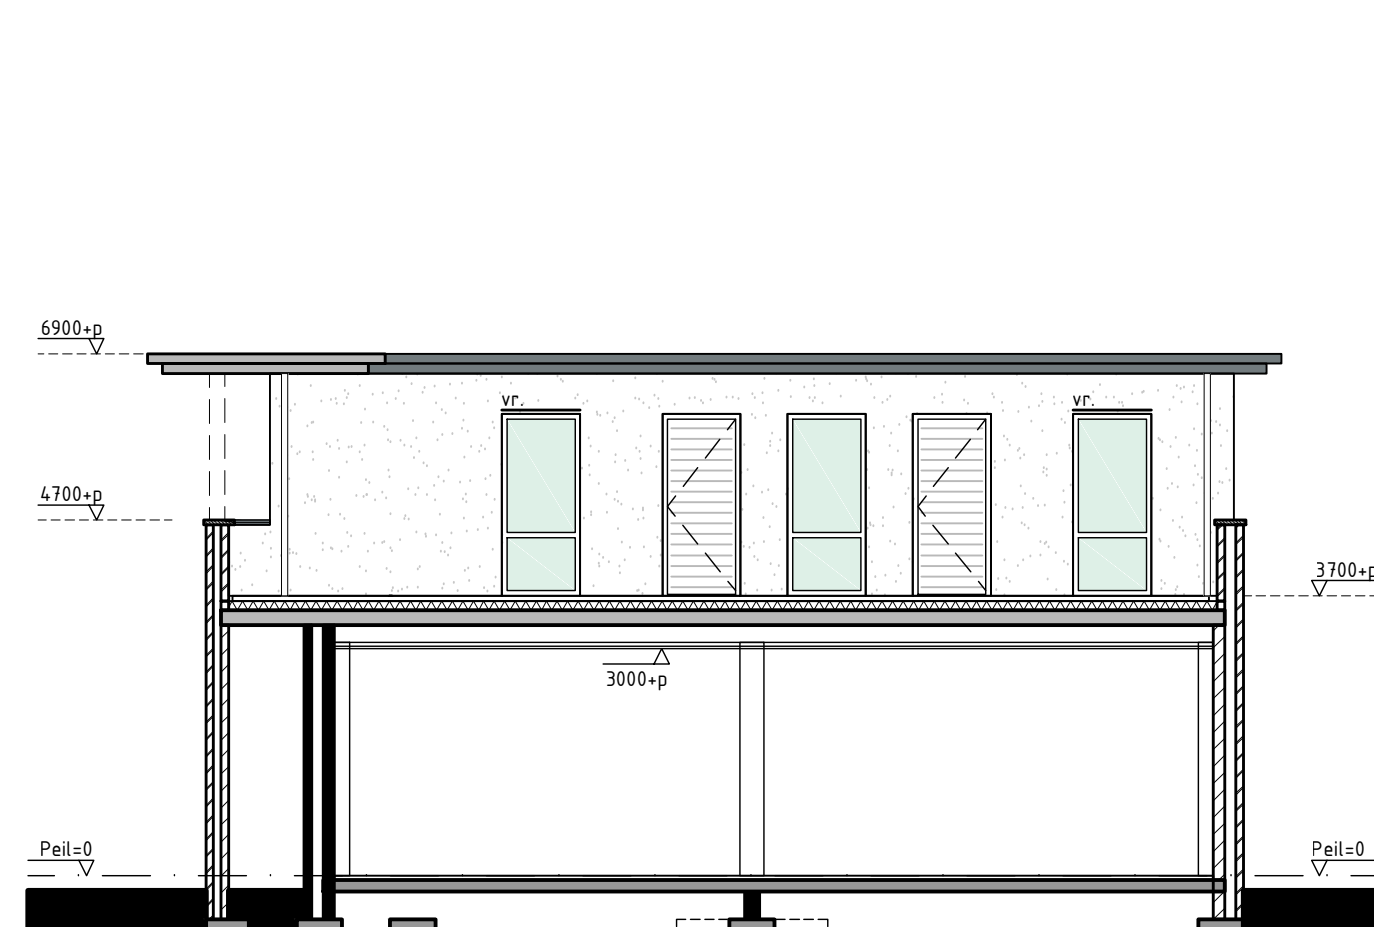

Binnengevel



Doorsnede A-A

ALLE MATEN IN HET WERK TE CONTROLEREN		
revisie:	revisie omschrijving:	revisie datum:
getekend: KK	datum te versie: 25-06-2014	formaat: A1
status: definitief	onderwerp: GEVELS EN DOORSNEDEN NIEUW	schaal: 1:100
tekeningnr.: BV-200	opdrachtgever: Bel B.V. Epe	akkoord:
projektnr.: 1334	project: Winkel en appartementen te Epe	computer: 1334-BV-200

Ebbens architecten

Hoofdstraat 57 Epe Postbus 26 8160AA EPE
Tel. 0578 - 61 30 07 Fax. 0578 - 62 11 61
e-mail info@ebbensarchitecten.nl website www.ebbensarchitecten.nl

