



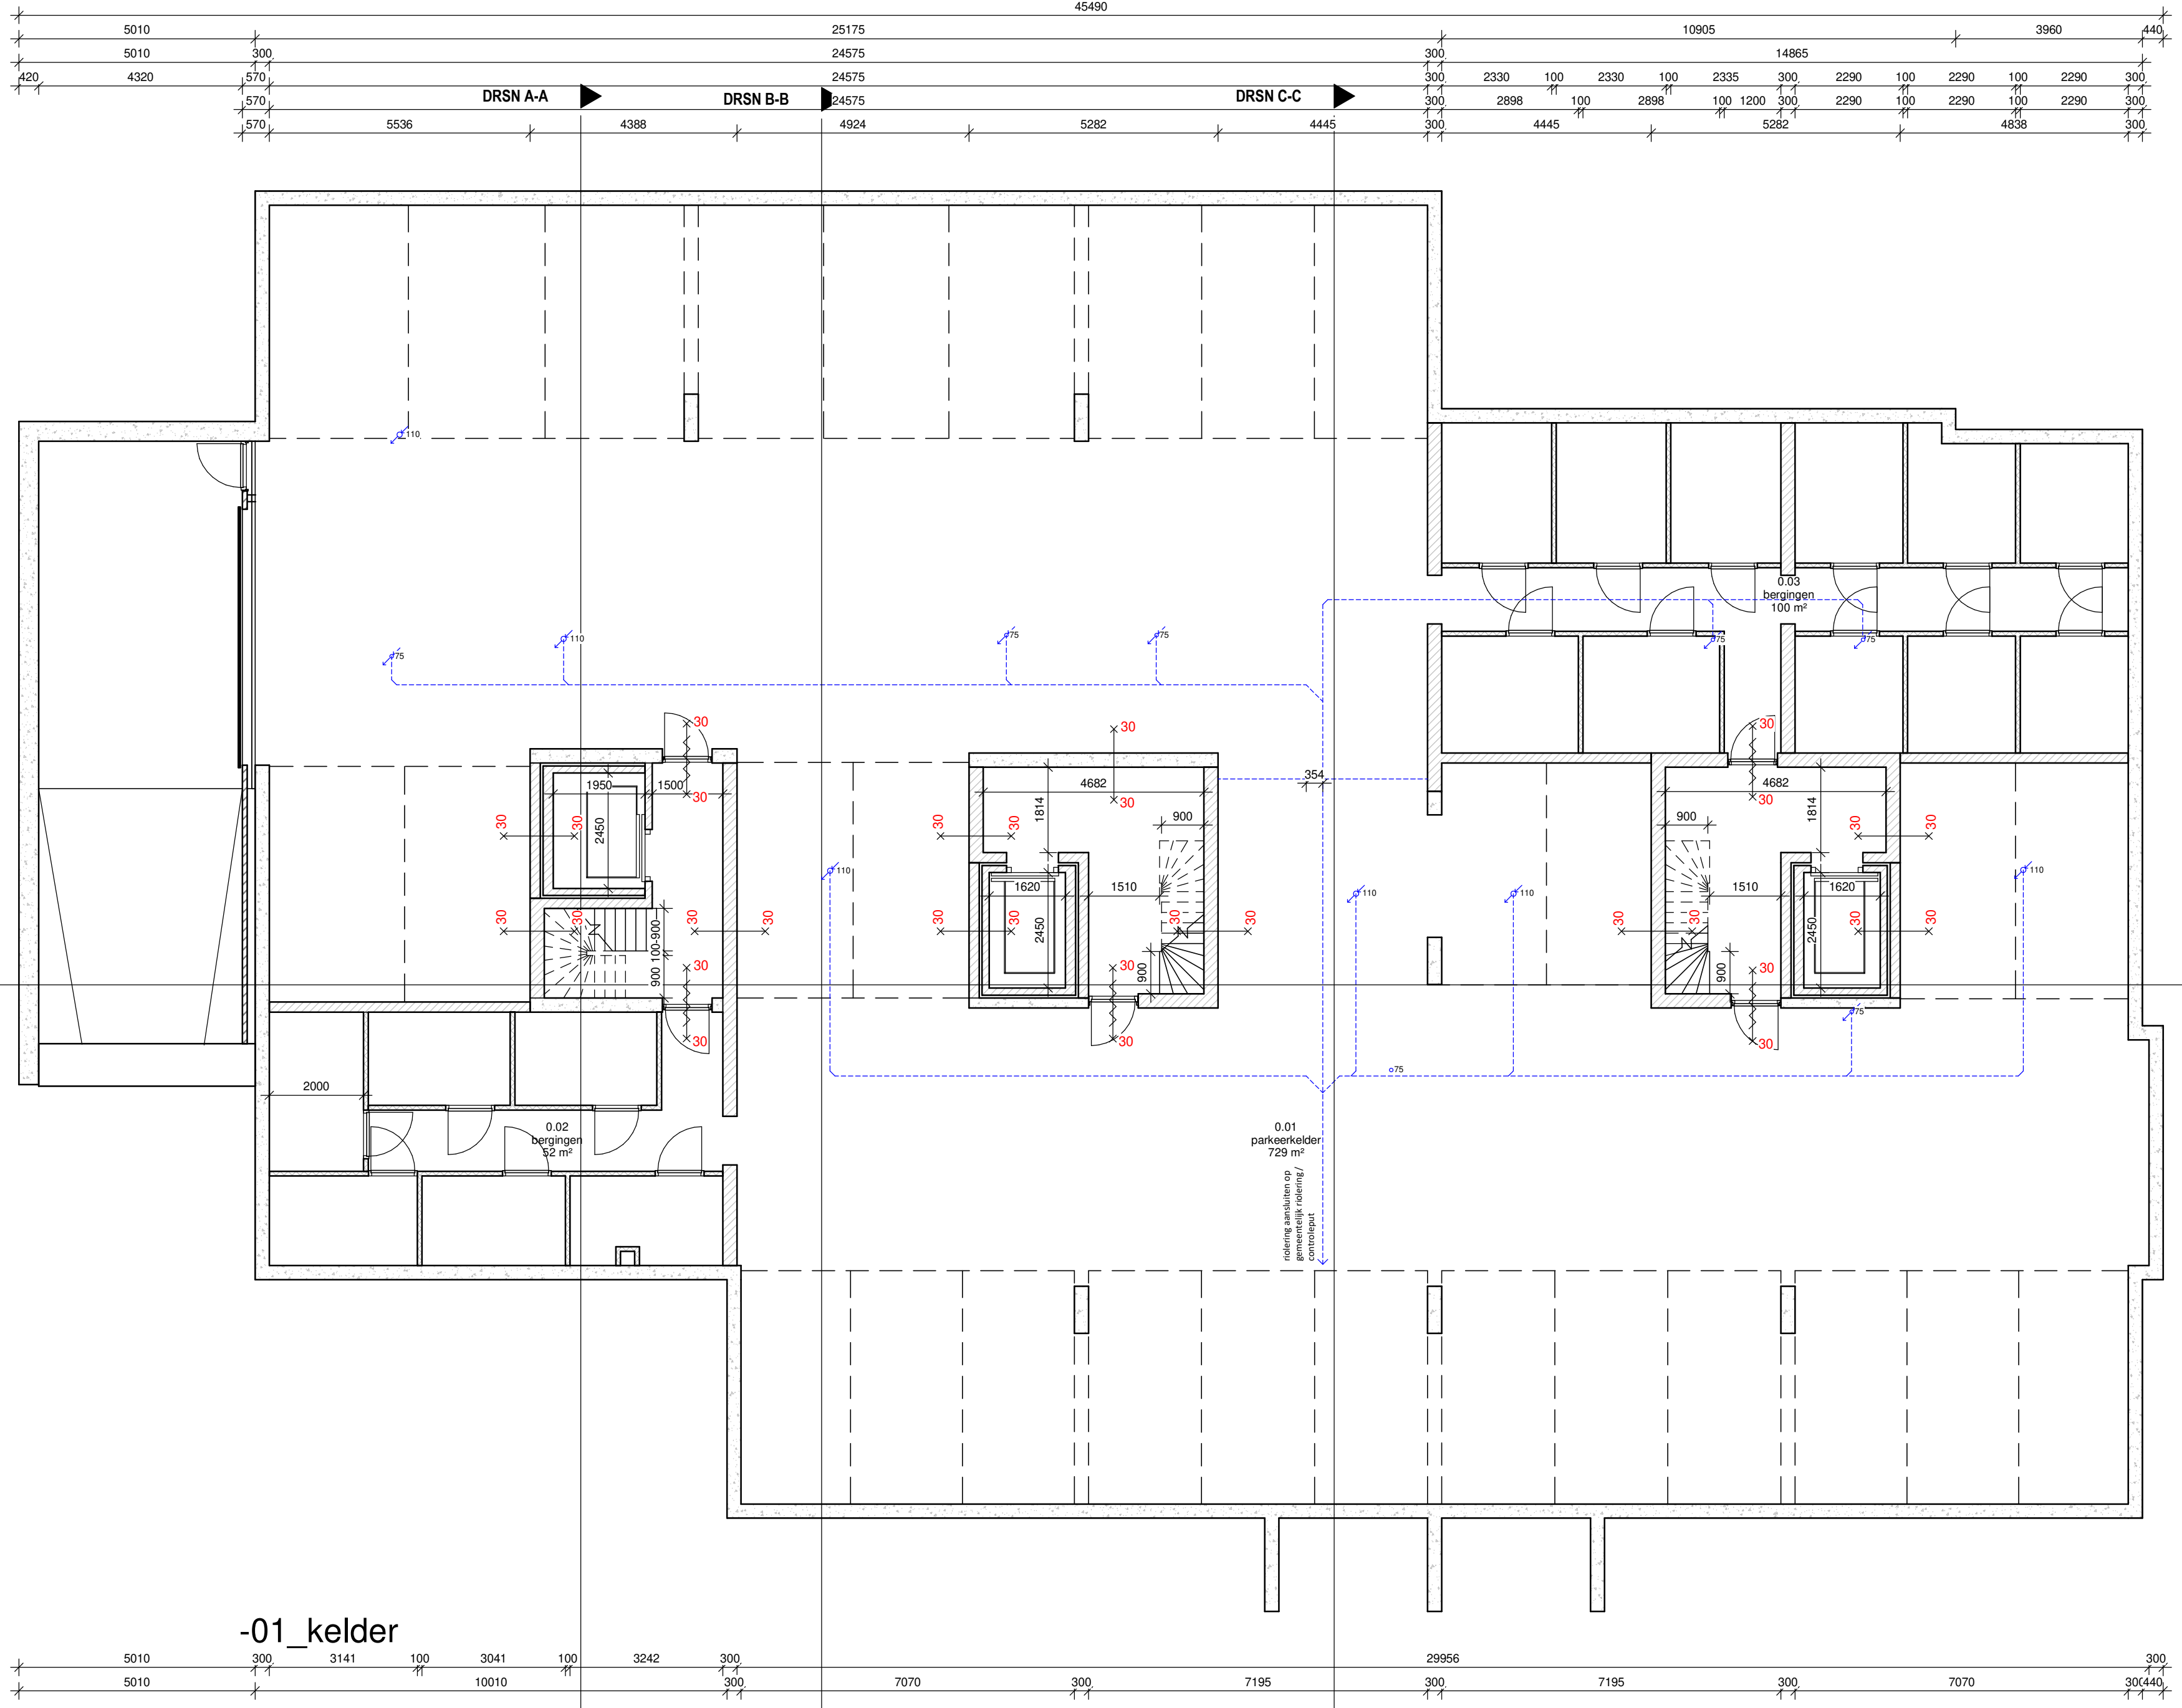

VEC

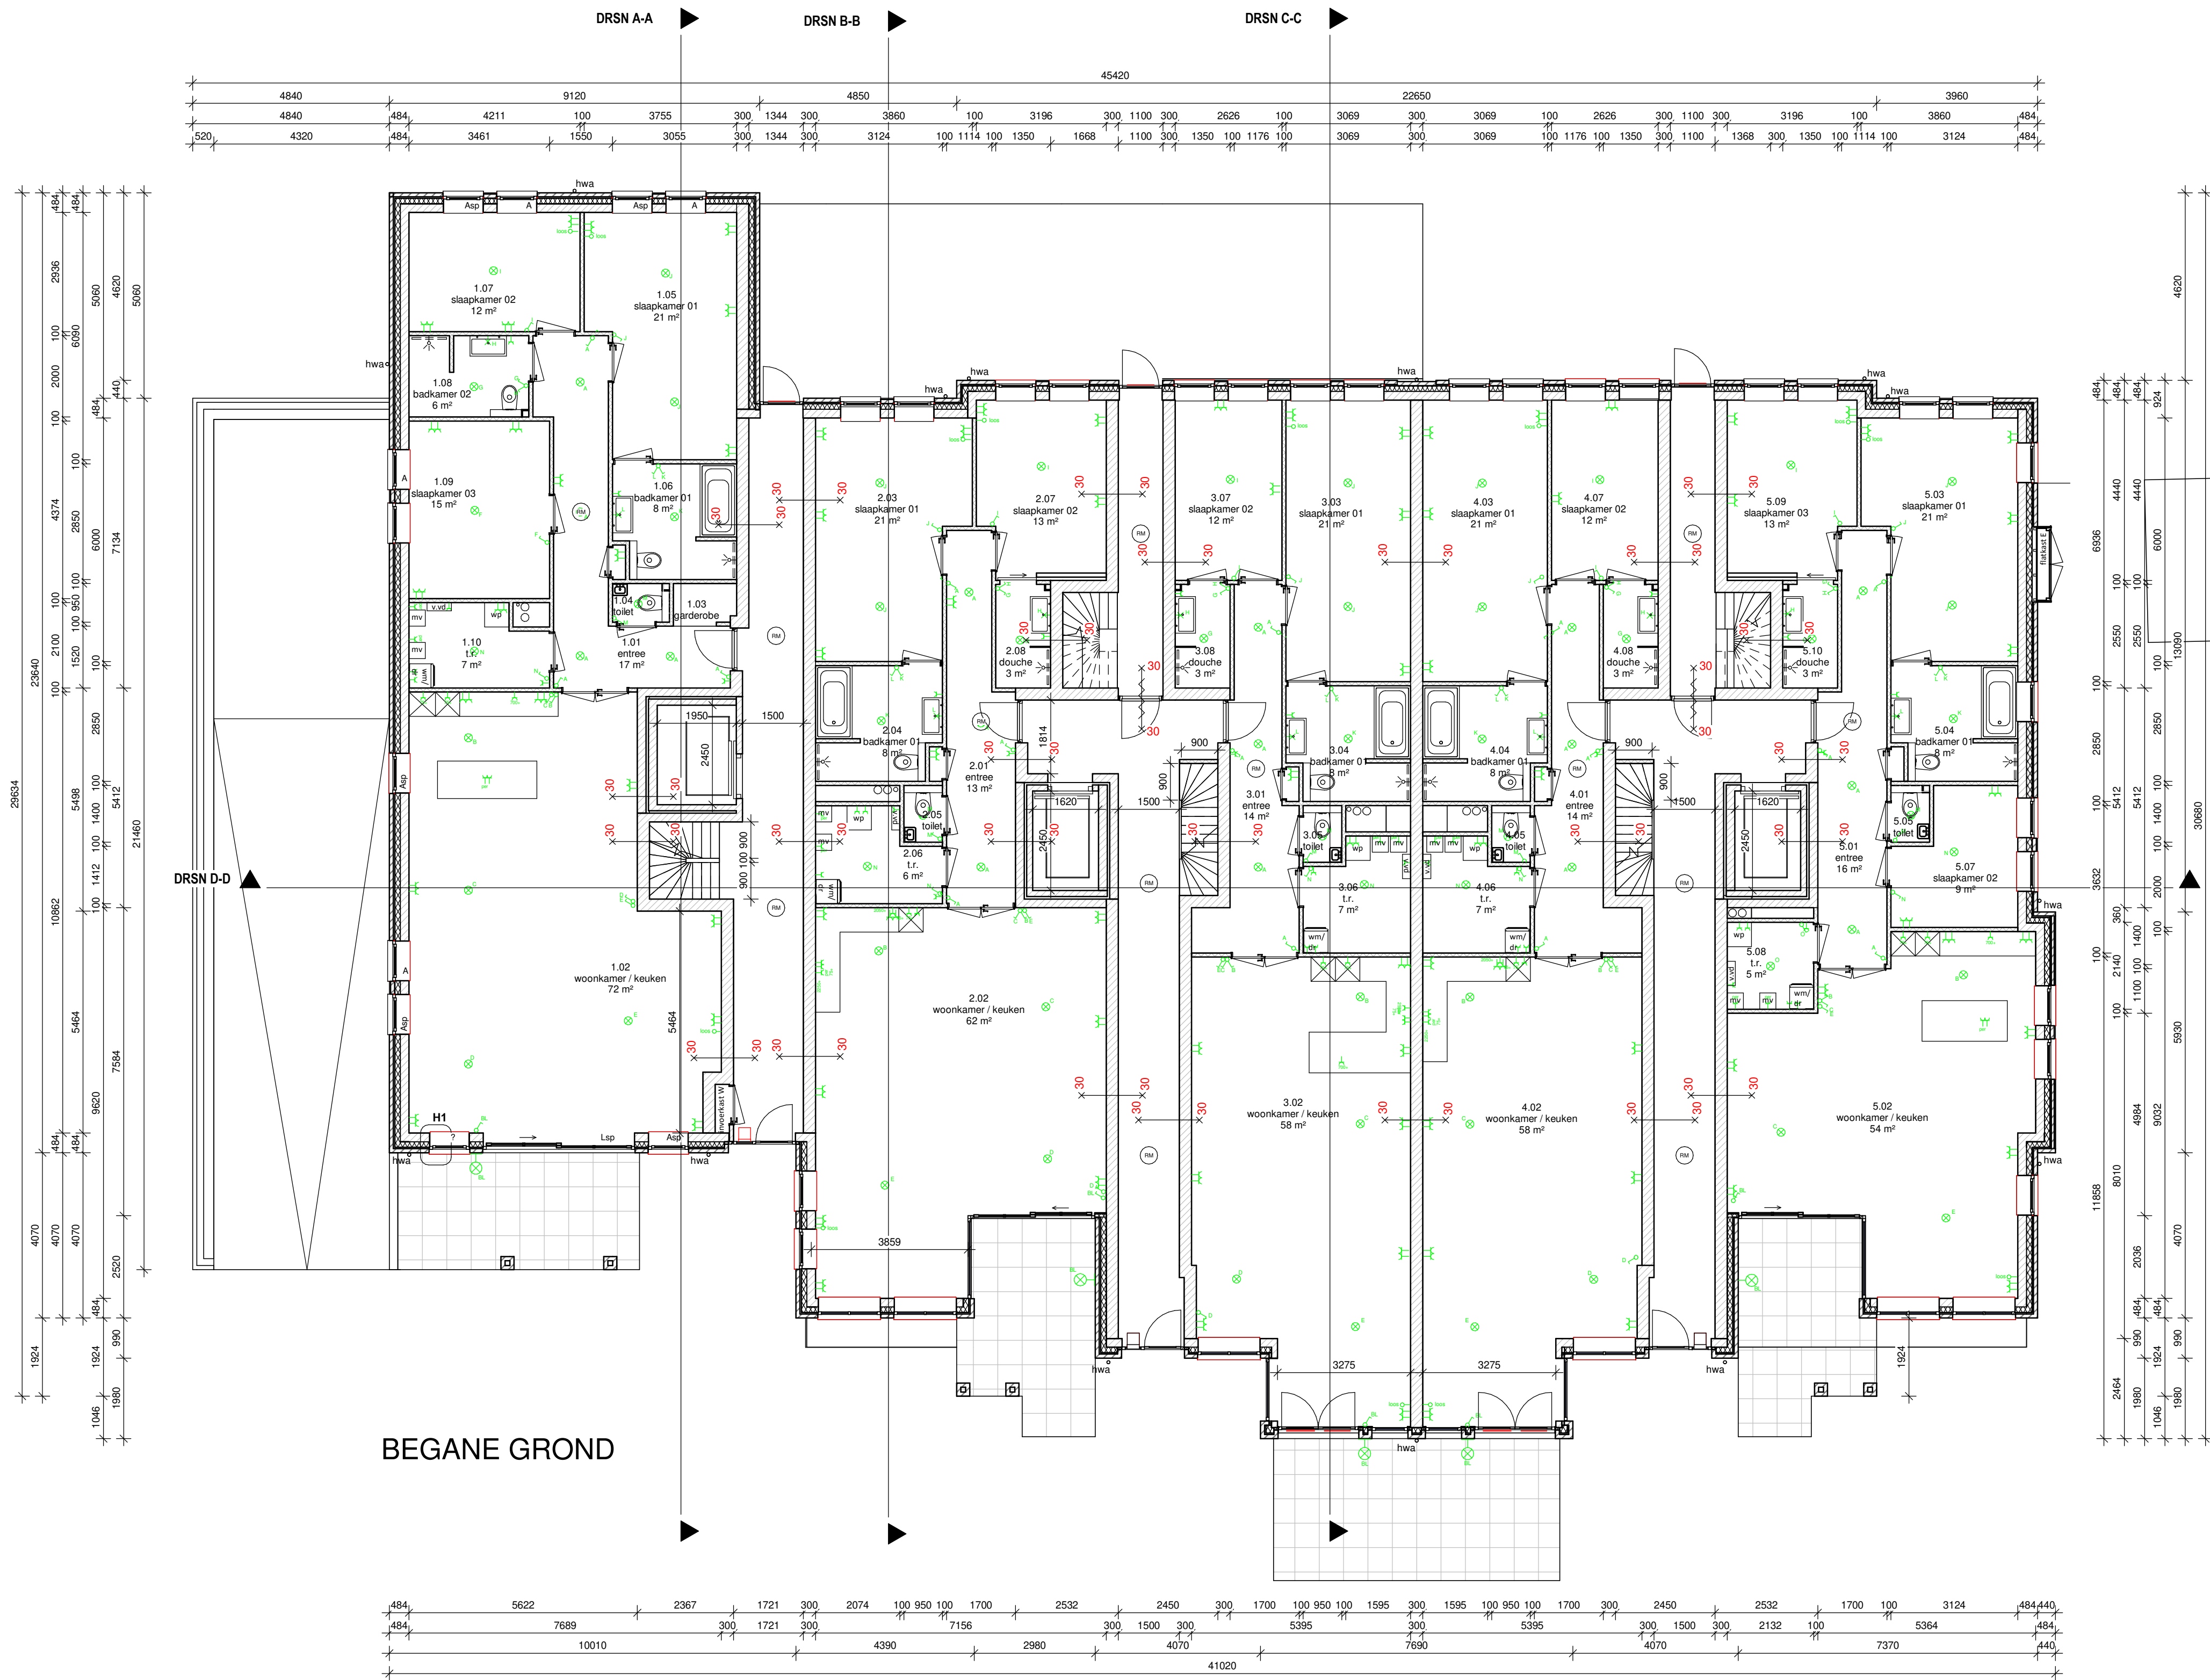

BRANDVEILIGHEID


AFD. 2.10 BEPERKING VAN UITBREIDING VAN BRAND
De volgens NEN 608 bepaalde weerstand tegen branddoorgang en brandoverval van een brandcompartiment naar een ander brandcompartiment, naar een besloten ruimte waardoor een extra beschermde vluchtroute voert, naar een niet besloten veiligheidsvluchtroute en naar een liftschacht van een brandveiligheidsklasse is ten minste 60 minuten.

ART. 2.58 SCHACHT, KOKER OF KANAAL
Materiaal toegepast aan de binnenzijde van een schacht, een koker of een kanaal grenzend aan meer dan een brandcompartiment of subbrandcompartiment met een inwendige doorsnede groter dan 0,025 m², voldoet aan **brandklasse A2**, bepaald volgens NEN-EN 13501-1.

ART. 2.104 EXTRA BESCHERMEDE VLUCHTROUTE
Een vluchtroute is vanaf de uitgang van het subbrandcompartiment waarin de vluchtroute begint een extra beschermde vluchtroute, tenzij de uitgang direct grenst aan het aansluitende terrein.

ART. 5.36 ZELFSLUITENDE DEUREN
Een beweegbaar constructieonderdeel in een inwendige scheidingstructuur waarvoor een eis aan de weerstand tegen branddoorgang, weerstand tegen branddoorgang en brandoverval van een brandcompartiment naar een ander brandcompartiment, naar een besloten ruimte waardoor een extra beschermde vluchtroute voert, naar een niet besloten veiligheidsvluchtroute en naar een liftschacht van een brandveiligheidsklasse is ten minste 20 minuten, waarbij voor de bepaling van de brandveiligheidsklasse de brandveiligheidsklasse van een brandcompartiment uitsluitend rekening wordt gehouden met het beoordelingscriterium vlamdichtheid met betrekking tot de afsluiting.

ART. 2.107 INRICHTING VLUCHTROUTE
De volgens NEN 608 bepaalde weerstand tegen branddoorgang en brandoverval tussen een besloten ruimte waardoor een beschermde of extra beschermde vluchtroute voert en de in de vluchtroute aansluitende besloten ruimte is ten minste 20 minuten, waarbij voor de bepaling van de brandveiligheidsklasse de brandveiligheidsklasse van een brandcompartiment uitsluitend rekening wordt gehouden met het beoordelingscriterium vlamdichtheid met betrekking tot de afsluiting.

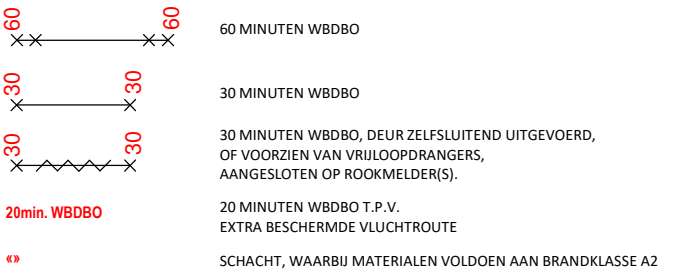

RENVOOI ALGEMEEN

B.B. afd. 2.3
- bk. hekwerken 1000+vl. tot 13m aangrenzend terrein
- bk. hekwerken 1200, vl. boven 13m aangrenzend terrein
- geen opslagmogelijkheid tussen 200mm en 700mm boven vloerniveau
(geldt alleen voor woon-, bijeenkomst- en onderwijsfuncties)
- geen opening breder dan 100mm tot een hoogte van 700mm boven vloerniveau (geldt alleen voor woon- en bijeenkomstfuncties)
- t.p.v. trap hekwerk >650+ vanaf de voorkant van het tredevlak

B.B. afd. 2.15
- buitenkoppelingen voldoen aan conform NEN 5096
aan inbraakwerendheidsklasse 2

B.B. afd. 3.5 Wering van vuur
Een scheidingstructuur t.p.v. toilet-/badruimte heeft een volgens NEN 2778 bepaalde watersnoodwateropname die gemiddeld niet groter is dan 0,01 kg/(m²s^{1/2}) en op geen enkele plaats groter dan 0,2 kg/(m²s^{1/2})
- Toiletruimte tegelwerk wanden h = 1,5m, o.g. qua waterdichtheid
- Badruimte tegelwerk wanden h = 2,1m, o.g. qua waterdichtheid


B.B. afd. 3.10 Bescherming tegen ratten en muizen
- Een uitwendige scheidingstructuur heeft geen openingen die breder zijn dan 0,01 m. Ventilatie en rookgaskanalen uitgezonderd

Constructie volgens tekeningen en berekeningen constructeur

Beglazing in kozijnen <0,85m + vl. voorzien van veiligheidsglas conform NEN 3569

Wijz.	Omschrijving	Datum
DATUM:	RPP	11/05/20
PROJECT:	Nieuwbouw appartementengebouw Wildforstlaan te Epe	
WERK NR.:	V1807	
SCHAAL:	1 : 100	
LAYOUT:	Plattegrond begane grond	
FASE:	Technisch ontwerp - A	FORMAAT: BLAD NR.:
STATUS:	A1	TO-A 11
GAAV GAUV TEKENT VOOR ARCHITECTENBUREAU VEC EGUANTERLAAN 3 - 7329 AN APELDOORN T 055 542 19 22 - E INFO@GAUV.NL		
ARCHITECTENBUREAU VAN ERKEN CALANDT Amstelsedijk 292, 7334 AB Apeldoorn pau@vanerkenalandt.nl +31(0)6 50525499 www.vanerkenalandt.nl		



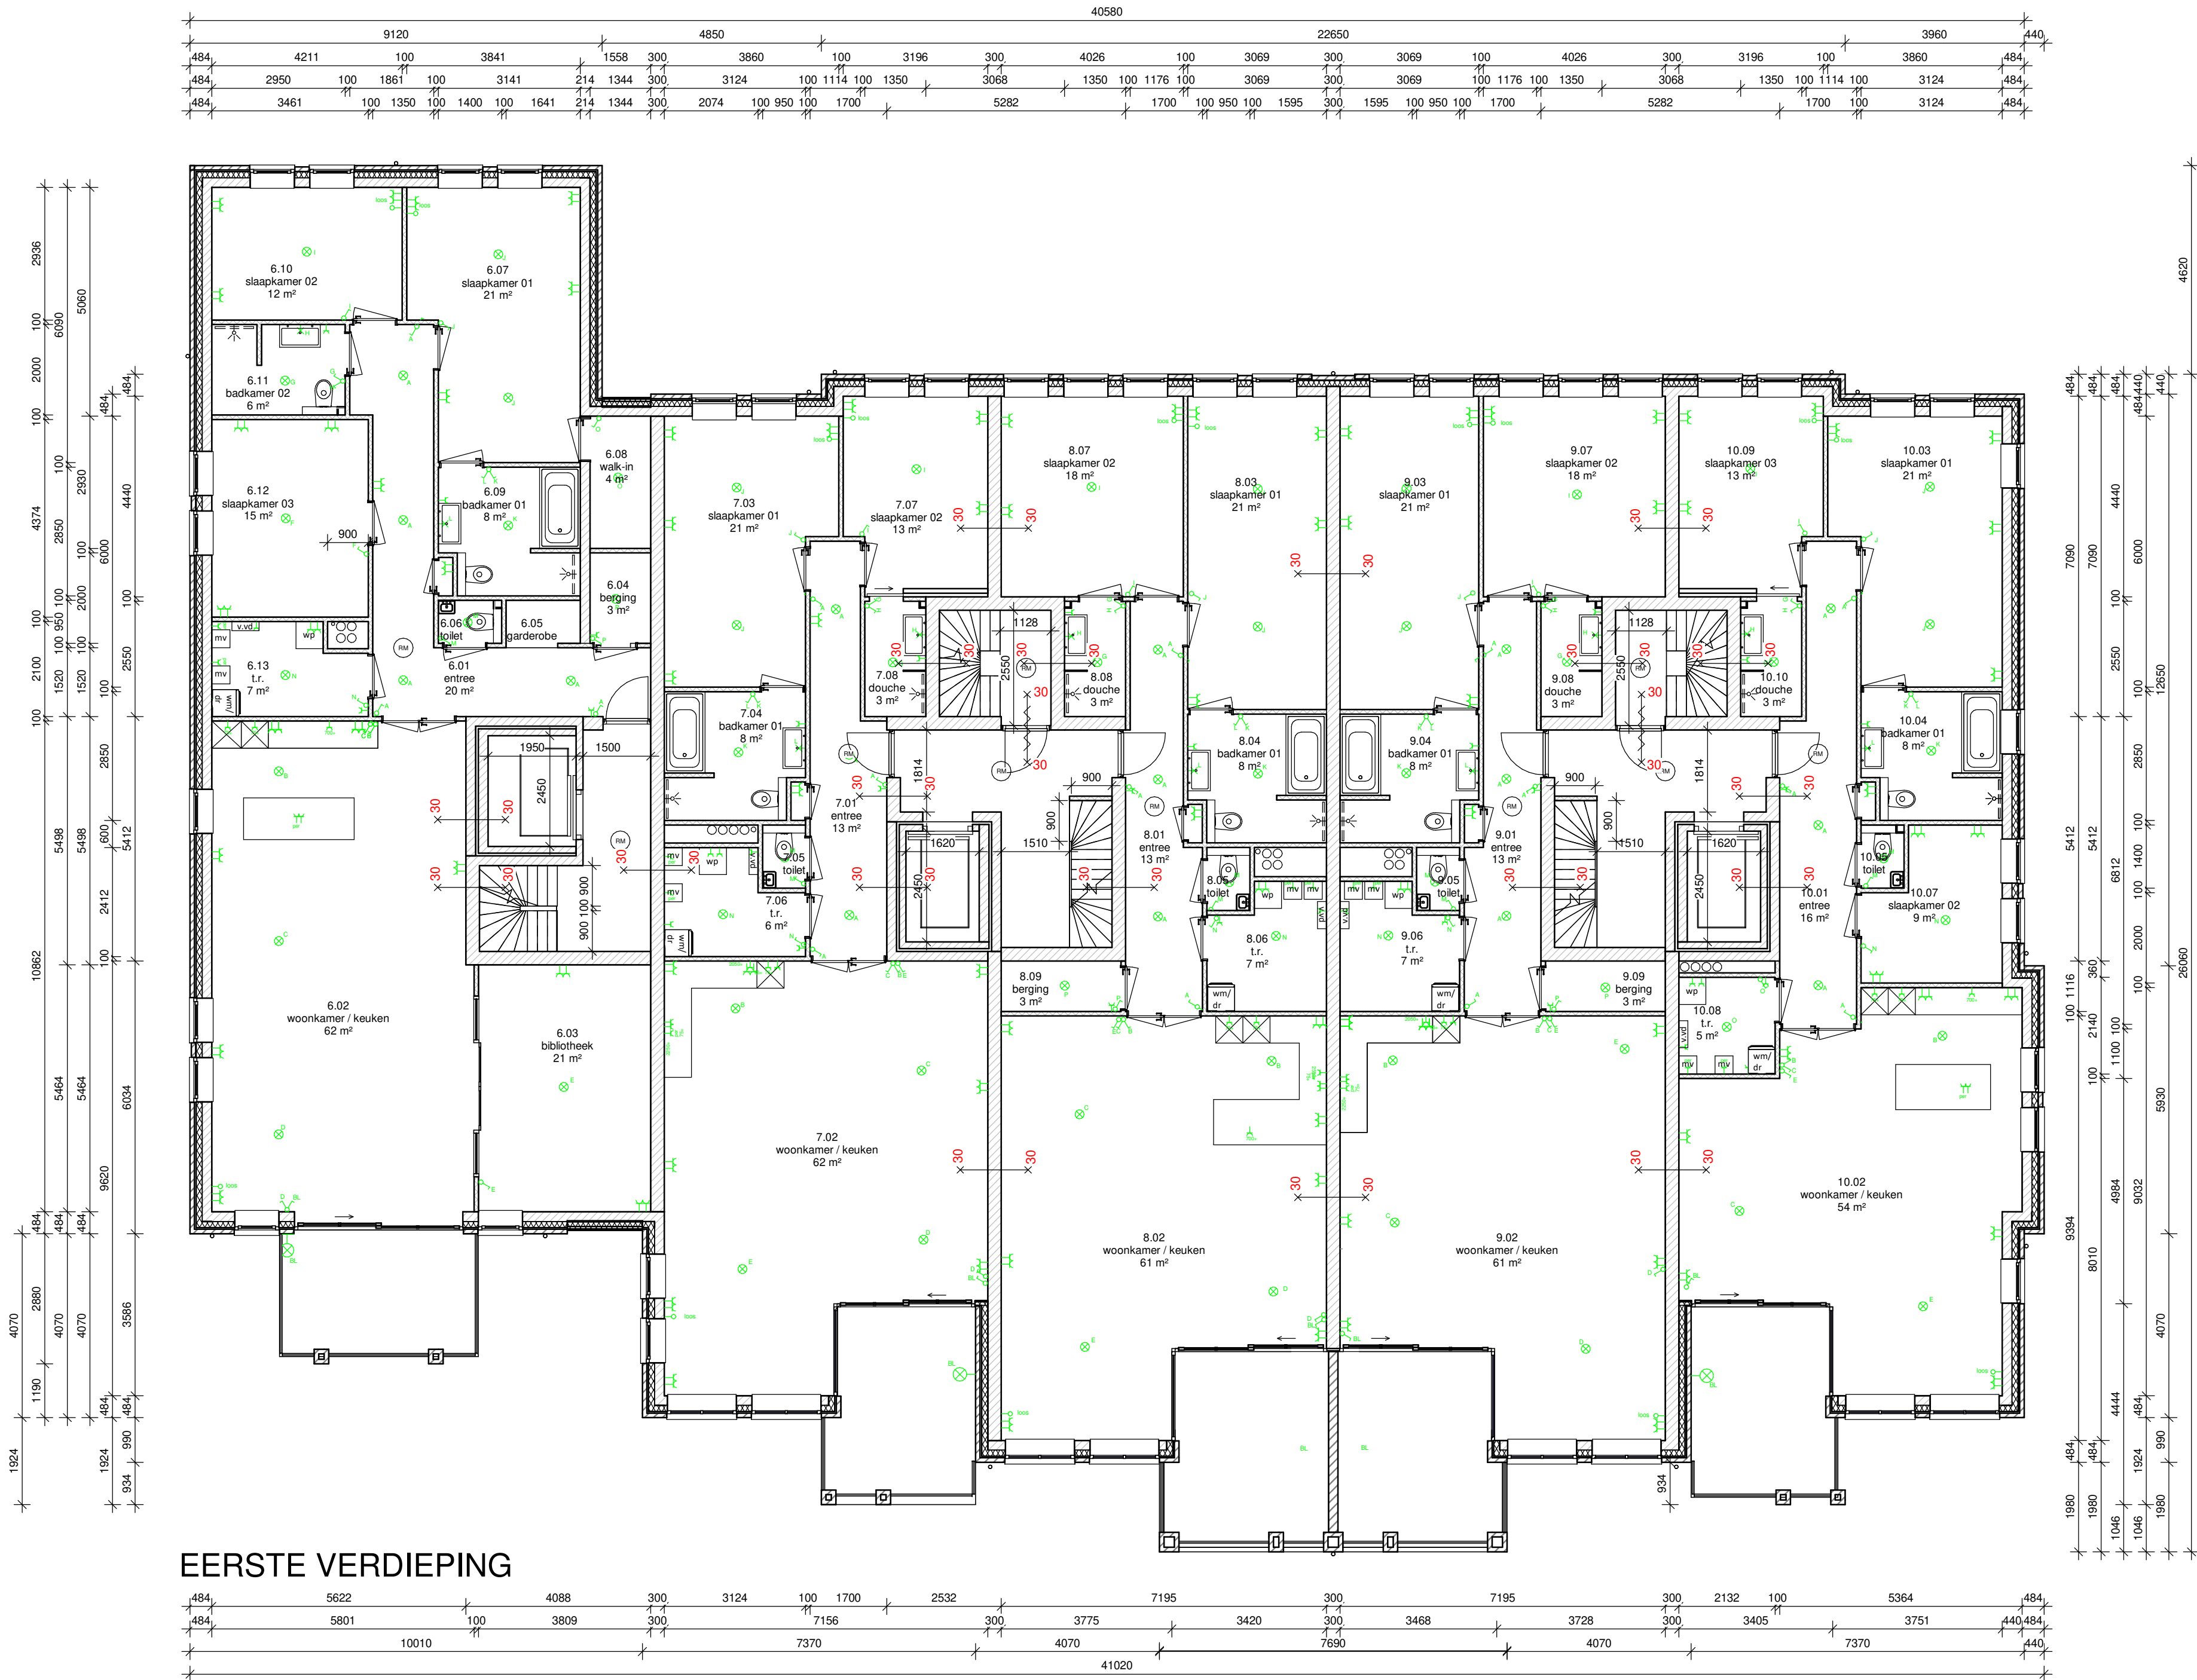

BRANDVEILIGHEID


AFD. 2.10 BEPERKING VAN UITBREIDING VAN BRAND
De volgens NEN 608 bepaalde weerstand tegen branddoorgang en brandoverlag van een brandcompartiment naar een ander brandcompartiment, naar een besloten ruimte waardoor een extra beschermde vluchtroute voort, naar een niet besloten veiligheidsvluchtroute en naar een bftschacht van een brandveiligheids is ten minste 60 minuten.

ART. 2.58 SCHACHT, KOKER OF KANAAL
Materiaal toegepast aan de binnenzijde van een schacht, een koker of een kanaal grenzend aan meer dan een brandcompartiment of subbrandcompartiment met een inwendige doorsnede groter dan 0,05 m², voldoet aan **brandklasse A2**, bepaald volgens NEN-EN 13501-1.

ART. 2.104 EXTRA BESCHERMDE VLUCHTROUTE
Een vluchtroute is vanaf de uitgang van het subbrandcompartiment waarin de vluchtroute begint een extra beschermde vluchtroute, tenzij de uitgang direct grenst aan het aansluitende terrein.

ART. 6.36 ZELFSLUITENDE DEUREN
Een beweegbaar constructieonderdeel in een inwendig scheidingsconstructie waarvoor een eis aan de weerstand tegen branddoorgang, weerstand tegen branddoorgang en brandoverlag of weerstand tegen rookdoorgang geldt, is zelfsluitend.

ART. 2.107 INRICHTING VLUCHTROUTE
De volgens NEN 608 bepaalde weerstand tegen branddoorgang en brandoverlag tussen een besloten ruimte waardoor een beschermde of extra beschermde vluchtroute voort en de in de vluchtroute aansluitende besloten ruimte is ten minste 20 minuten, waarbij voor de bepaling van de brandveiligheid met betrekking tot de scheidende functie van een scheidingsconstructie uitsluitend rekening wordt gehouden met het beoordelingscriterium vlamdichtheid met betrekking tot de afsluiting.

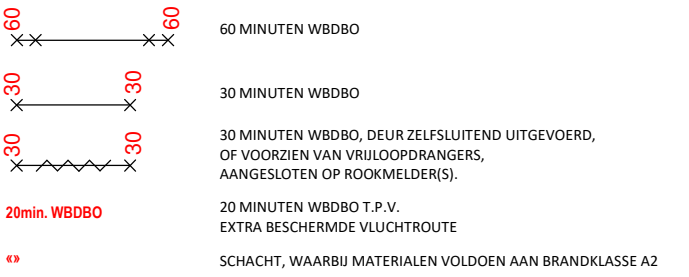

RENVOOI ALGEMEEN

B.B. afd. 2.3
- bk. hekwerken 1000+vl. tot 13m aangrenzend terrein
- bk. hekwerken 1200, vl. boven 13m aangrenzend terrein
- geen opslagmogelijkheid tussen 200mm en 700mm boven vloerniveau
(geldt alleen voor woon-, bijeenkomst- en onderwijsfuncties)
- geen opening breder dan 100mm tot een hoogte van 700mm boven vloerniveau (geldt alleen voor woon- en bijeenkomstfuncties)
- t.p.v. trap hekwerk >850- vanaf de voorkant van het tredevlak

B.B. afd. 2.15
- buitenkozijnen voldoen aan conform NEN 5096 aan inbraakwerendheidsklasse 2

B.B. afd. 3.5 Wering van vocht
Een scheidingsconstructie t.p.v. toilet-/badruimte heeft een volgens NEN 2778 bepaalde wateropname die gemiddeld niet groter is dan 0,01 kg/(m²s^{1/2}) en op geen enkele plaats groter dan 0,2 kg/(m²s^{1/2})
- Toiletruimte tegelwerk wanden h = 1,5m, o.g. qua waterdichtheid
- Badruimte tegelwerk wanden h > 2,1m, o.g. qua waterdichtheid

B.B. afd. 3.10 Bescherming tegen ratten en muizen
- Een uitwendige scheidingsconstructie heeft geen openingen die breder zijn dan 0,01 m. Ventilatie en rookgaskanalen uitgezonderd

Constructie volgens tekeningen en berekeningen constructeur

Beglazing in kozijnen <0,85m + vl. voorzien van veiligheidsglas conform NEN 3569

Wijz.	Omschrijving	Datum
DATUM:	RPP	11/05/20


PROJECT: **Nieuwbouw appartementengebouw Wildforstlaan te Epe**

WERK NR.:	V1807
SCHAAL:	1 : 100
LAYOUT:	Plattegrond eerste verdieping
FASE:	Technisch ontwerp - A
STATUS:	A1 TO-A 12

GAAV GAAV TEKENT VOOR ARCHITECTENBUREAU VEC
EGUANTERLAAN 3 - 7329 AN APELDOORN
T 055 542 19 22 - E INFO@GAAV.NL

ARCHITECTENBUREAU VAN ERKEN CALANDT
Amstelsedijk 292, 7334 AB Apeldoorn
pau@vanerkenlandt.nl
+31(0)6 50525499
www.vanerkenlandt.nl



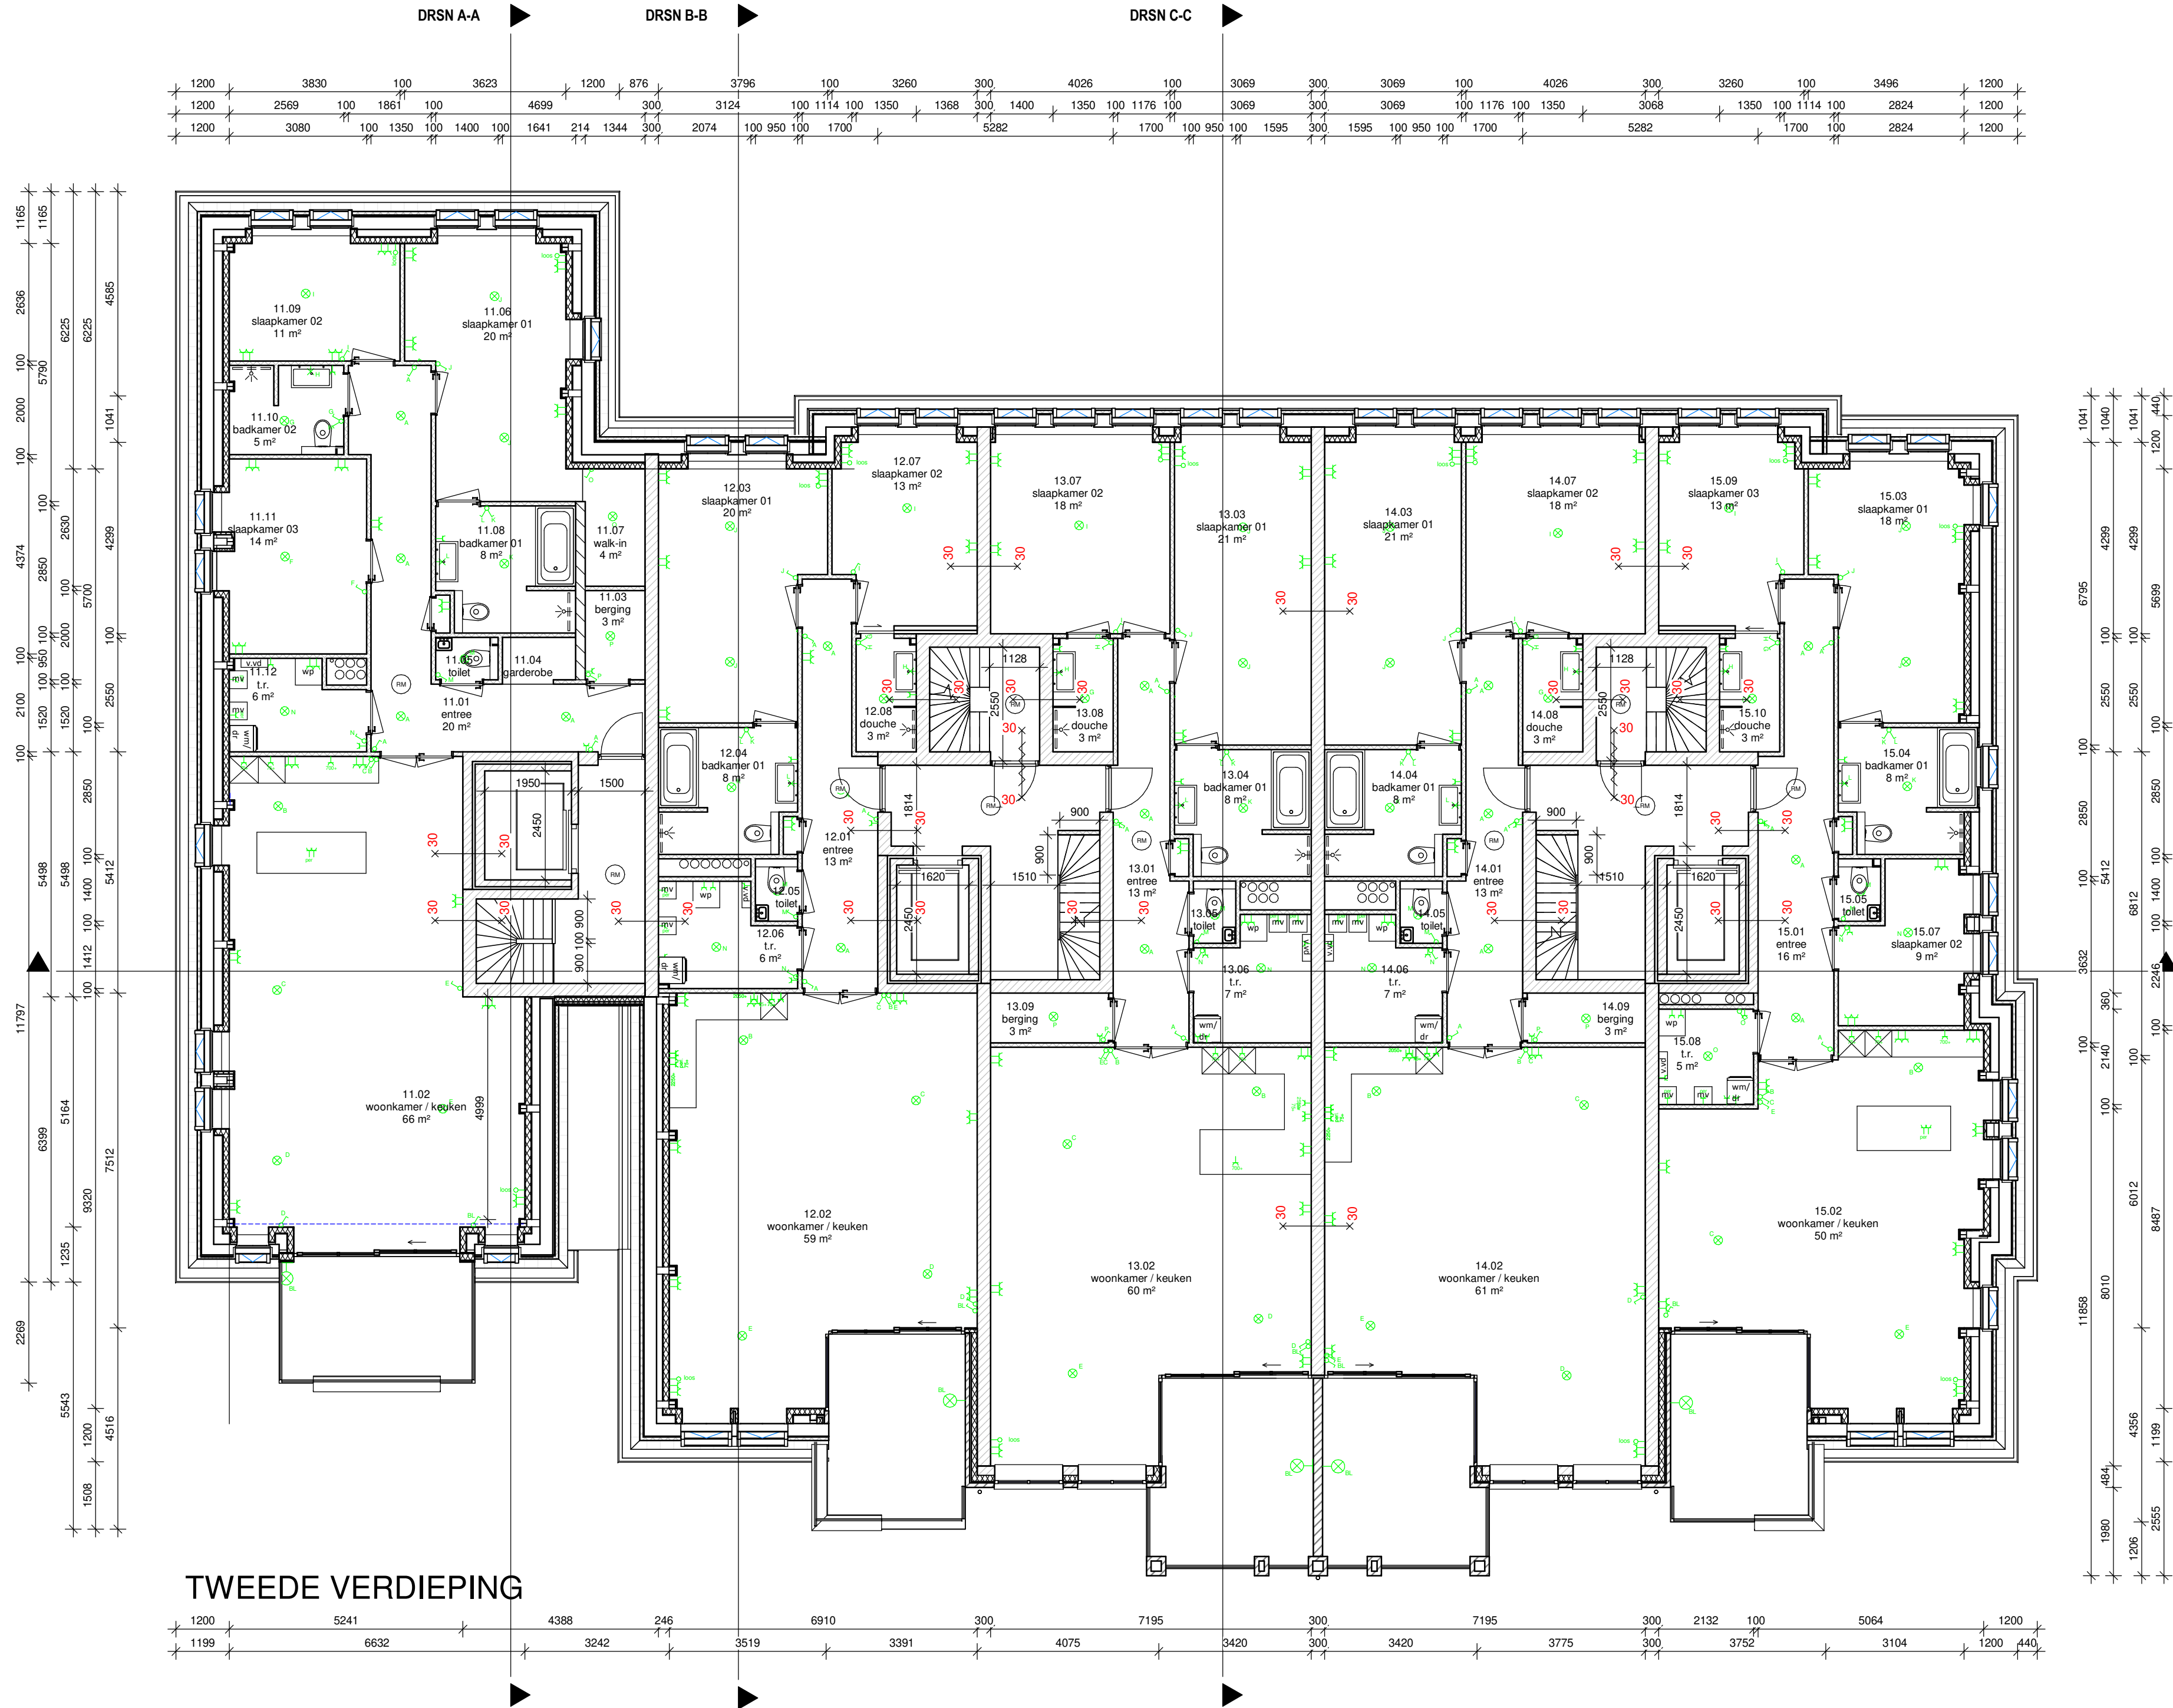

BRANDVEILIGHEID


AFD. 2.10 BEPERKING VAN UITBREIDING VAN BRAND
De volgens NEN 6086 bepaalde weerstand tegen branddoorgang en brandoverlag van een brandcompartiment naar een ander brandcompartiment, naar een besloten ruimte waardoor een extra beschermde vluchtroute voert, naar een niet besloten veiligheidsvluchtroute en naar een liftschacht van een brandveiligheidsklasse A2, bepaald volgens NEN-EN 13501-1.

ART. 2.58 SCHACHT, KOKER OF KANAAL
Materiaal toegepast aan de binnenzijde van een schacht, een koker of een kanaal grenzend aan meer dan een brandcompartiment of subbrandcompartiment met een inwendige doorsnede groter dan 0,051 m², voldoet aan brandklasse A2, bepaald volgens NEN-EN 13501-1.

ART. 2.104 EXTRA BESCHERMEDE VLUCHTRUTE
Een vluchtroute is vanaf de uitgang van het subbrandcompartiment waarin de vluchtroute begint een extra beschermde vluchtroute, tenzij de uitgang direct grenst aan het aansluitende terrein.

ART. 6.36 ZELFSLUITENDE DEUREN
Een beweegbaar constructieonderdeel in een inwendige scheidingsconstructie waarvoor een eis aan de weerstand tegen branddoorgang, weerstand tegen branddoorgang en brandoverlag of weerstand tegen rookdoorgang geldt, is zelfsluitend.

ART. 2.107 INRICHTING VLUCHTRUTE
De volgens NEN 6086 bepaalde weerstand tegen branddoorgang en brandoverlag tussen een besloten ruimte waardoor een beschermde of extra beschermde vluchtroute voert en de in de vluchtroute aansluitende besloten ruimte is ten minste 20 minuten, waarbij voor de bepaling van de brandweerstand met betrekking tot de scheidende functie van een scheidingsconstructie uitsluitend rekening wordt gehouden met het beoordelingscriterium vlamdichtheid met betrekking tot de afsluiting.

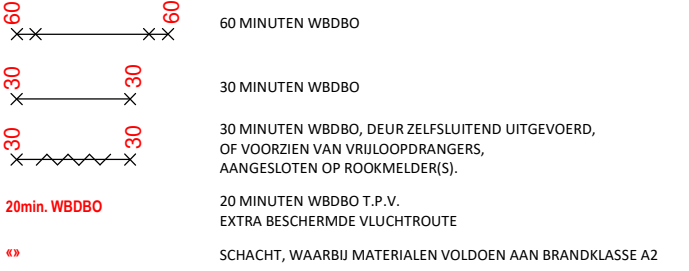

RENVOOI ALGEMEEN

B.B. afd. 2.3
- bk. hekwerken 1000+vl. tot 13m aangrenzend terrein
- bk. hekwerken 1200, vl. boven 13m aangrenzend terrein
- geen opslagmogelijkheid tussen 200mm en 700mm boven vloerniveau
(geldt alleen voor woon-, bijeenkomst- en onderwijsfuncties)
- geen opening breder dan 100mm tot een hoogte van 700mm boven vloerniveau (geldt alleen voor woon- en bijeenkomstfunctie)
- t.p.v. trap hekwerk >850+ vanaf de voorkant van het tredevlak

B.B. afd. 2.15
- buitenkozijnen voldoen aan conform NEN 5096 aan inbraakwerendheidsklasse 2

B.B. afd. 3.5 Wering van vocht
Een scheidingsconstructie t.p.v. toilet-/badruimte heeft een volgens NEN 2778 bepaalde wateropname die gemiddeld niet groter is dan 0,01 kg/(m²s1/2) en op geen enkele plaats groter dan 0,2 kg/(m²s1/2)
- Toiletruimte tegelwerk wanden h = 1,5m, o.g. qua waterdichtheid
- Badruimte tegelwerk wanden h > 2,1m, o.g. qua waterdichtheid

B.B. afd. 3.10 Bescherming tegen ratten en muizen
- Een uitwendige scheidingsconstructie heeft geen openingen die breder zijn dan 0,01 m. Ventilatie en rookgaskanalen uitgezonderd

Constructie volgens tekeningen en berekeningen constructeur


Beglazing in kozijnen <0,85m + vl. voorzien van veiligheidsglas conform NEN 3569

Wijz.	Omschrijving	Datum
DATUM:	RPP	11/05/20
PROJECT:	Nieuwbouw appartementengebouw Wildforstlaan te Epe	
WERK NR.:	V1807	
SCHAAL:	1 : 100	
LAYOUT:	Plattegrond tweede verdieping	
FASE:	Technisch ontwerp - A	FORMAAT: BLAD NR.:
STATUS:	A1	TO-A 13

GAAV GAUV TEKENT VOOR ARCHITECTENBUREAU VEC
EGUANTERLAAN 3 - 7329 AN APELDOORN
T 055 542 19 22 - E INFO@GAUV.NL

ARCHITECTENBUREAU VAN ERKEN CALANDT
Amstelsedijk 292, 7334 AB Apeldoorn
pau@vanerkenlandt.nl
+31(0)6 50525499
www.vanerkenlandt.nl



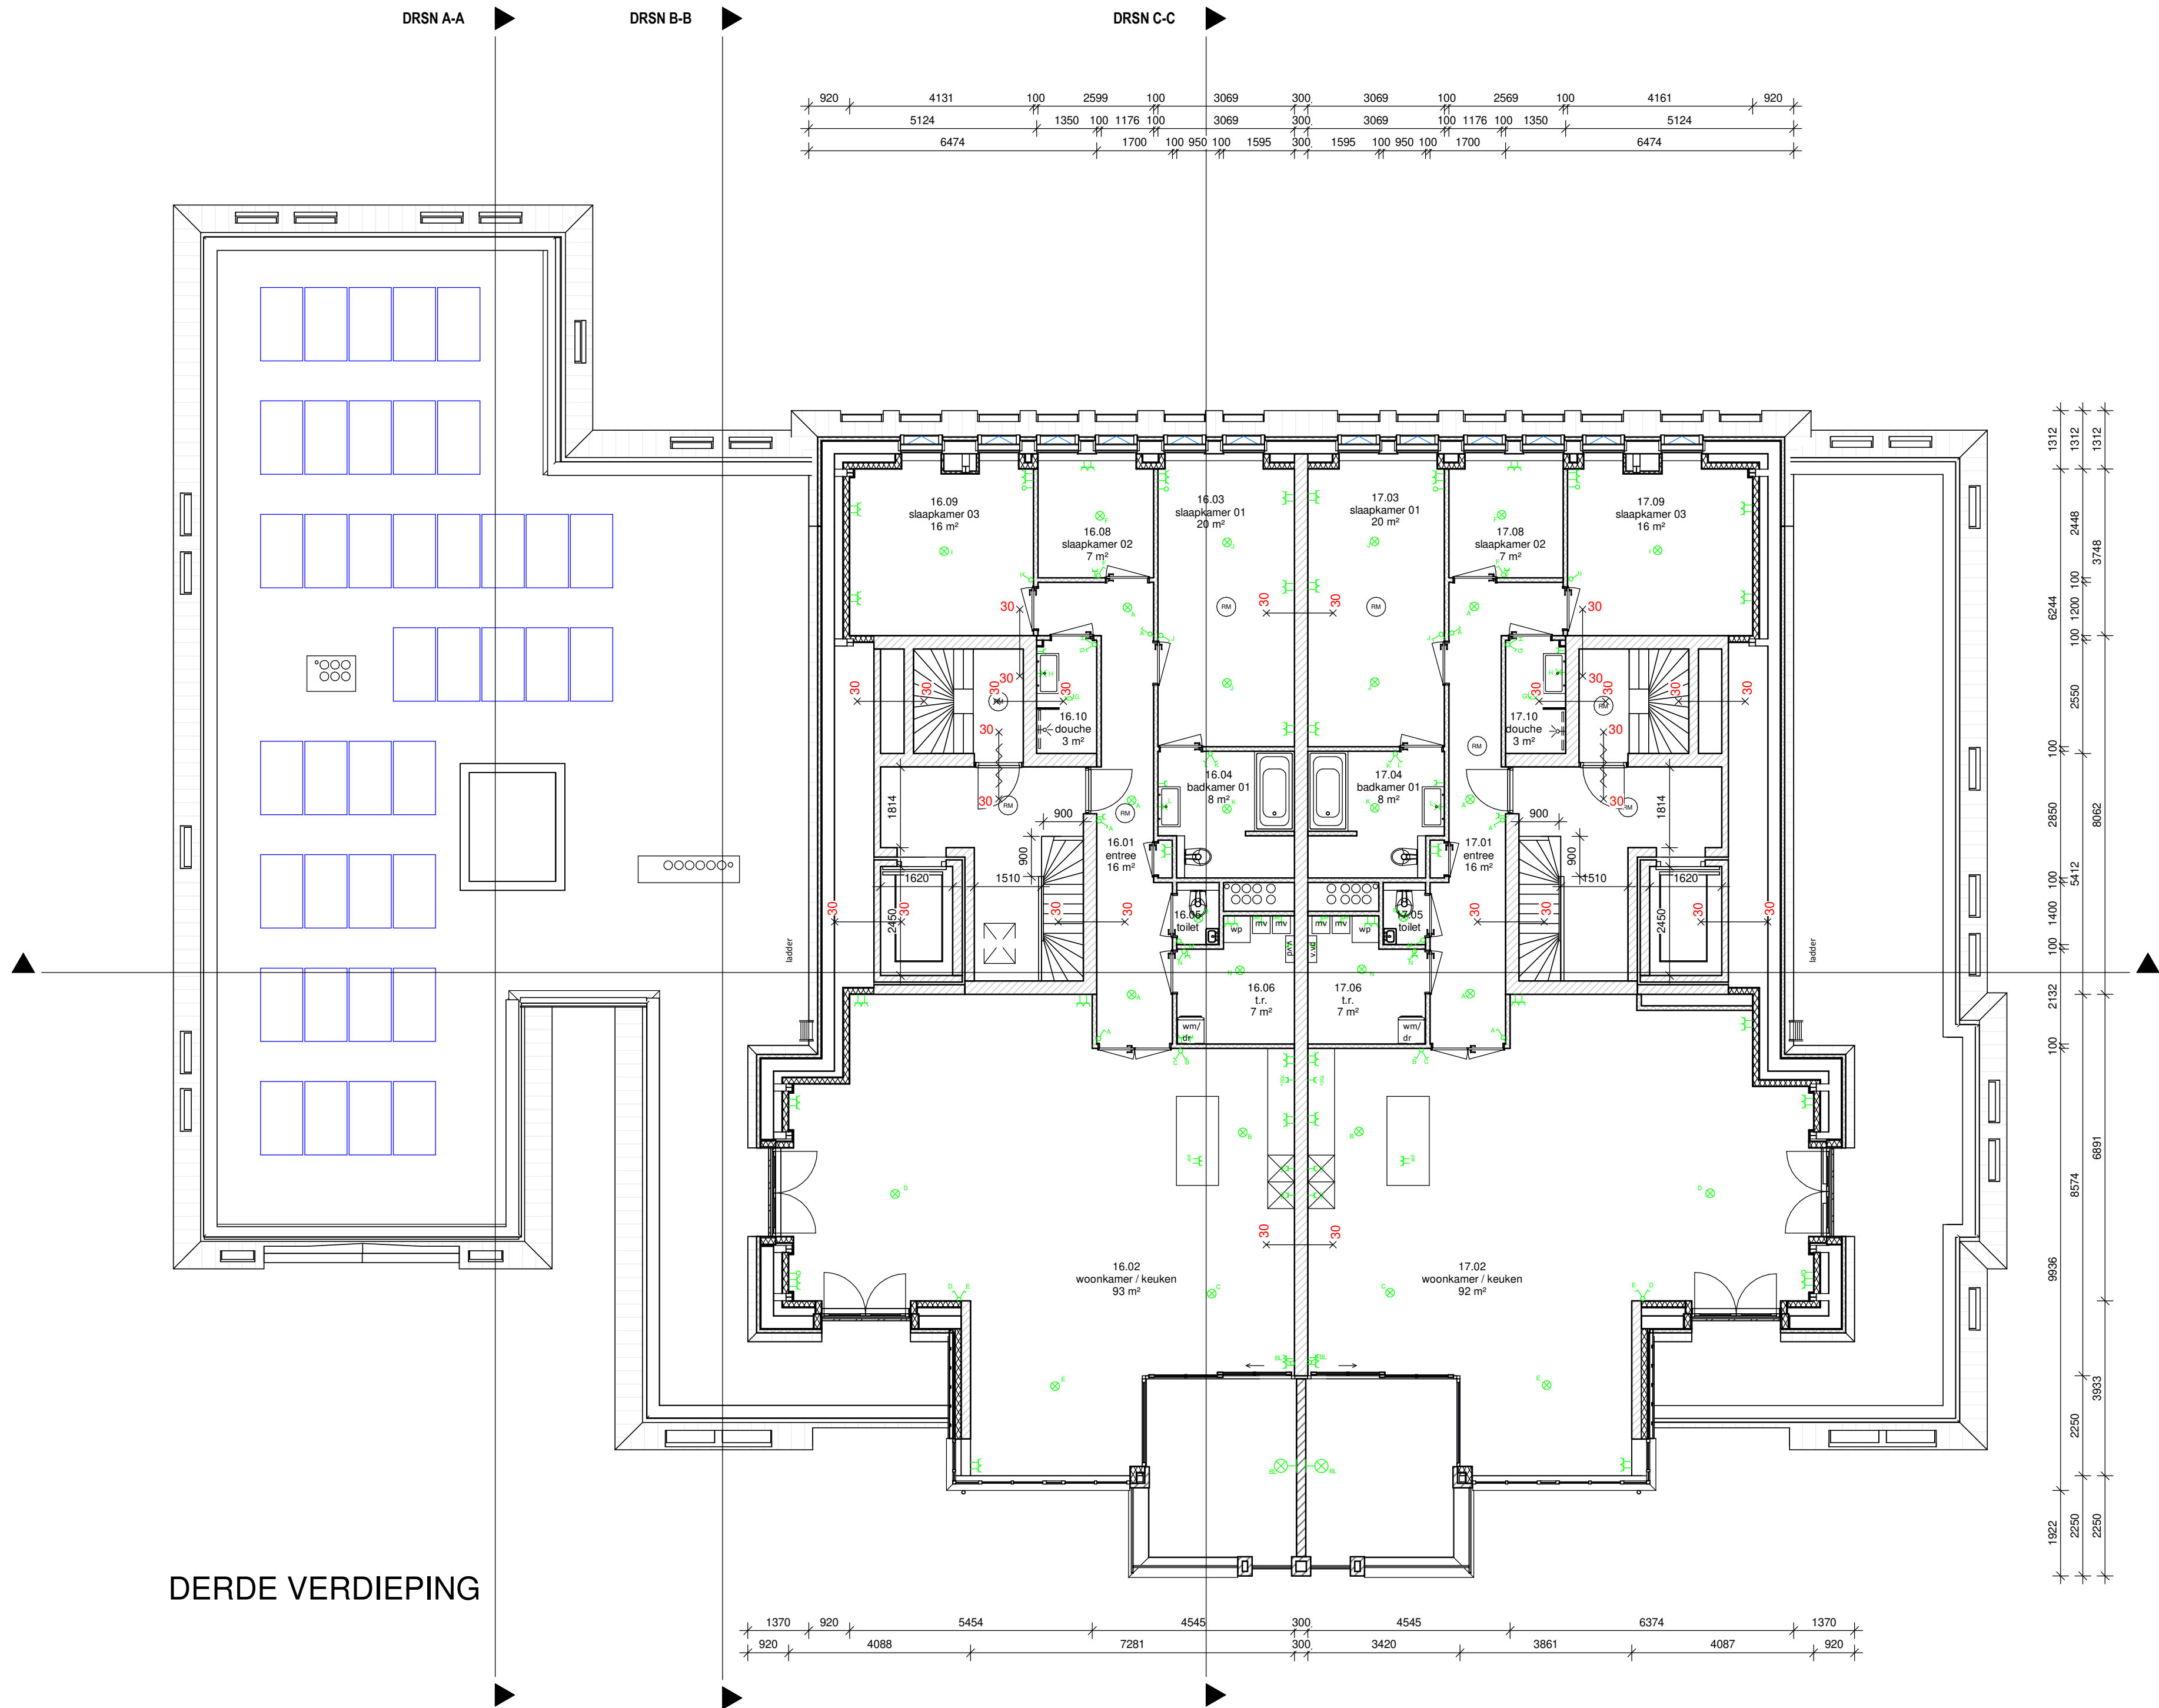

BRANDVEILIGHEID


AFD. 2.10 BEPERKING VAN UITBREIDING VAN BRAND
De volgens NEN 6088 bepaalde weerstand tegen branddoorgang en brandoverval van een brandcompartiment naar een ander brandcompartiment, naar een besloten ruimte waardoor een extra beschermde vluchtroute voert, naar een niet besloten veiligheidsvluchtroute en naar een liftschacht van een brandveiligheidsklasse 2, ten minste 60 minuten.

ART. 2.58 SCHACHT, KOER OF KANAAL
Materiaal toegepast aan de binnenzijde van een schacht, een koer of een kanaal grenzend aan meer dan een brandcompartiment of subbrandcompartiment met een inwendige doorsnede groter dan 0,05 m², voldoet aan brandklasse A2, bepaald volgens NEN-EN 13501-1.

ART. 2.104 EXTRA BESCHERMDE VLUCHTROUTE
Een vluchtroute is vanaf de uitgang van het subbrandcompartiment waarin de vluchtroute begint een extra beschermde vluchtroute, tenzij de uitgang direct grenst aan het aansluitende terrein.

ART. 6.36 ZELFSLUITENDE DEUREN
Een beweegbaar constructieonderdeel in een inwendige scheidingsconstructie waarvoor een eis aan de weerstand tegen branddoorgang, weerstand tegen branddoorgang en brandoverval van een brandcompartiment naar een ander brandcompartiment, naar een besloten ruimte waardoor een extra beschermde vluchtroute voert, naar een niet besloten veiligheidsvluchtroute en naar een liftschacht van een brandveiligheidsklasse 2, ten minste 60 minuten.

ART. 2.107 INRICHTING VLUCHTROUTE
De volgens NEN 6088 bepaalde weerstand tegen branddoorgang en brandoverval tussen een besloten ruimte waardoor een beschermde of extra beschermde vluchtroute voert en de in de vluchtroute aansluitende besloten ruimte is ten minste 20 minuten, waarbij voor de bepaling van de brandveiligheid met betrekking tot de scheidende functie van een scheidingsconstructie uitsluitend rekening wordt gehouden met het beoordelingscriterium vlamdichtheid met betrekking tot de afsluiting.

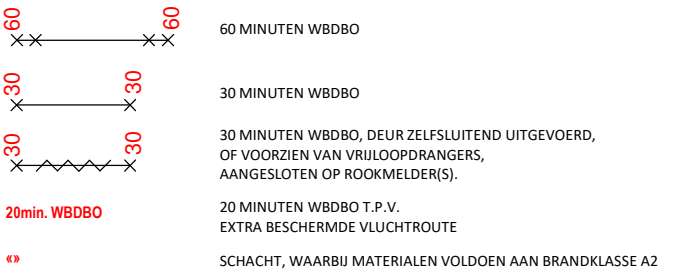

RENOVOOI ALGEMEEN

B.B. afd. 2.3
- bk. hekwerken 1000+vl. tot 13m aangrenzend terrein
- bk. hekwerken 1200, vl. boven 13m aangrenzend terrein
- geen opslagmogelijkheid tussen 200mm en 700mm boven vloerniveau
(geldt alleen voor woon-, bijeenkomst- en onderwijsfuncties)
- geen opening breder dan 100mm tot een hoogte van 700mm boven vloerniveau (geldt alleen voor woon- en bijeenkomstfuncties)
- t.p.v. trap hekwerk >650+ vanaf de voorkant van het tredevlak

B.B. afd. 2.15
- buitenkozijnen voldoen aan conform NEN 5096
aan inbraakwerendheidsklasse 2

B.B. afd. 3.5 Wering van vocht
Een scheidingsconstructie t.p.v. toilet-/badruimte heeft een volgens NEN 2778 bepaalde wateropname die gemiddeld niet groter is dan 0,01 kg/(m²·s^{1/2}) en op geen enkele plaats groter dan 0,2 kg/(m²·s^{1/2})
- Toiletruimte tegelwerk wanden h = 1,5m, o.g. qua waterdichtheid
- Badruimte tegelwerk wanden h > 2,1m, o.g. qua waterdichtheid

B.B. afd. 3.10 Bescherming tegen ratten en muizen
- Een uitwendige scheidingsconstructie heeft geen openingen die breder zijn dan 0,01 m. Ventilatie en rookgaskanalen uitgezonderd

Constructie volgens tekeningen en berekeningen constructeur

Beglazing in kozijnen <0,85m + vl. voorzien van veiligheidsglas conform NEN 3569

Wijz.	Omschrijving	Datum
DATUM:	RPP	11/05/20

PROJECT: **Nieuwbouw appartementengebouw Wildforstlaan te Epe**

WERK NR.: **V1807**

SCHAAL: **1 : 100**

LAYOUT: **Plattegrond derde verdieping**

FASE: **Technisch ontwerp - A** | FORMAAT: **BLAD NR.:**


STATUS: **A1** | **TO-A 14**

GAAV GAAV TEKENT VOOR ARCHITECTENBUREAU VEC
EGUANTERLAAN 3 - 7329 AN APELDOORN
T 055-542 19 22 - E INFO@GAAV.NL

ARCHITECTENBUREAU VAN ERKEN CALANDT
Amstelsedijk 292, 7334 AB Apeldoorn
pau@vanerkecalandt.nl
+31(0)6 50525499
www.vanerkecalandt.nl

VEC

VIERDE VERDIEPING

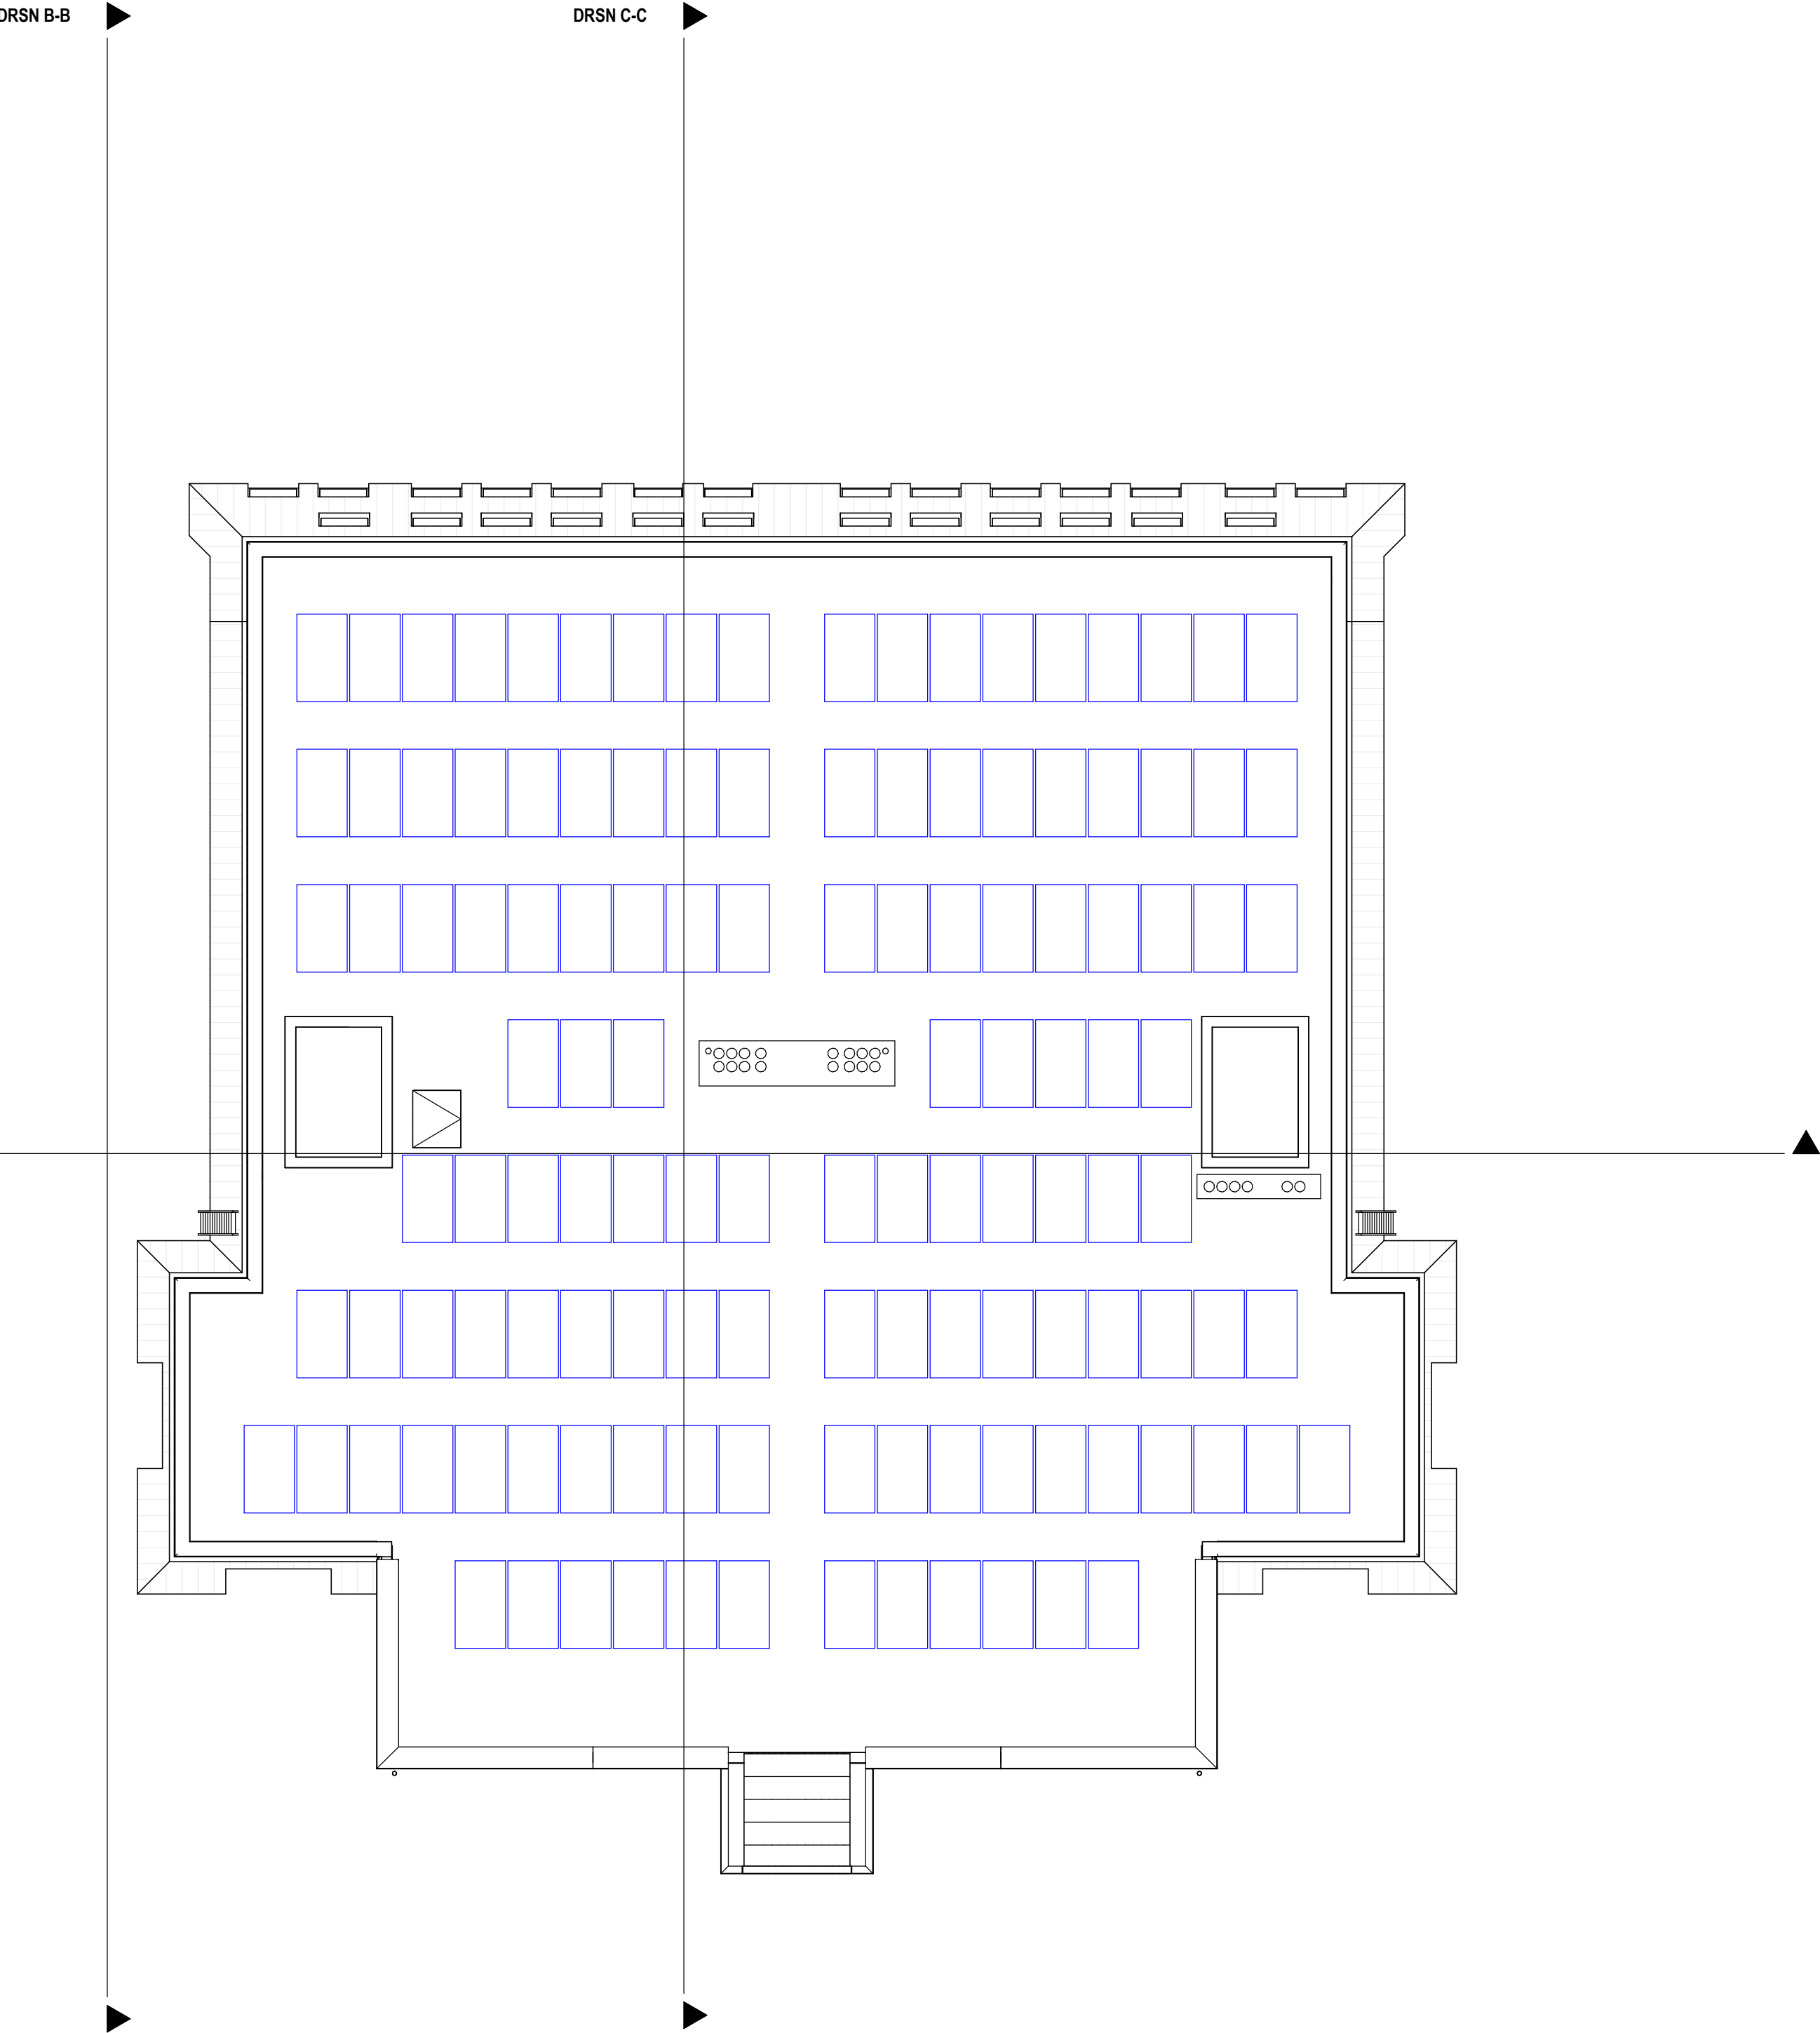

Wijz.	Omschrijving	Datum
DATUM:	RPP	11/05/20

PROJECT: **Nieuwbouw appartementengebouw Wildforstlaan te Epe**

WERK NR.: **V1807**

SCHAAL: **1 : 100**

LAYOUT: **Plattegrond dak**

FASE: **Technisch ontwerp - A** | FORMAAT: | BLAD NR.:

STATUS: **A1** | **TO-A 15**

GAAV GAAV TEKENT VOOR ARCHITECTENBUREAU VEC
EGGANTERLAAN 3 - 7329 AN APELDOORN
T 055-542 35 22 - E INFO@GAAV.NL

ARCHITECTENBUREAU VAN ERKEN CALANDT
Amthemsseweg 292, 7334 AB Apeldoorn
pau@vanerkencalandt.nl
+31(0)6 50525499
www.vanerkencalandt.nl

VEC

rvf file: BIM 360 / GAAV PROJECTEN / V1807_ Wildforstlaan_200_V2.rvt