

ROLANDE LCNG



Rolande LNG tankstation
Plettenburglaan Geldermalsen

omgevingsvergunning
- onderdeel bouwen -

wijz A - 13.07.2015

WIJZIGING A:


- verduidelijking aanduiding LNG vulpunt buffertank
- principedetails brandmuur
- hoogteaanduiding brandmuur
- aanduiding countouren rond vulpunt en installatie
- artist impression installatie



ROLANDE
LCNG

ROLANDE
LCNG


ROLANDE
LCNG

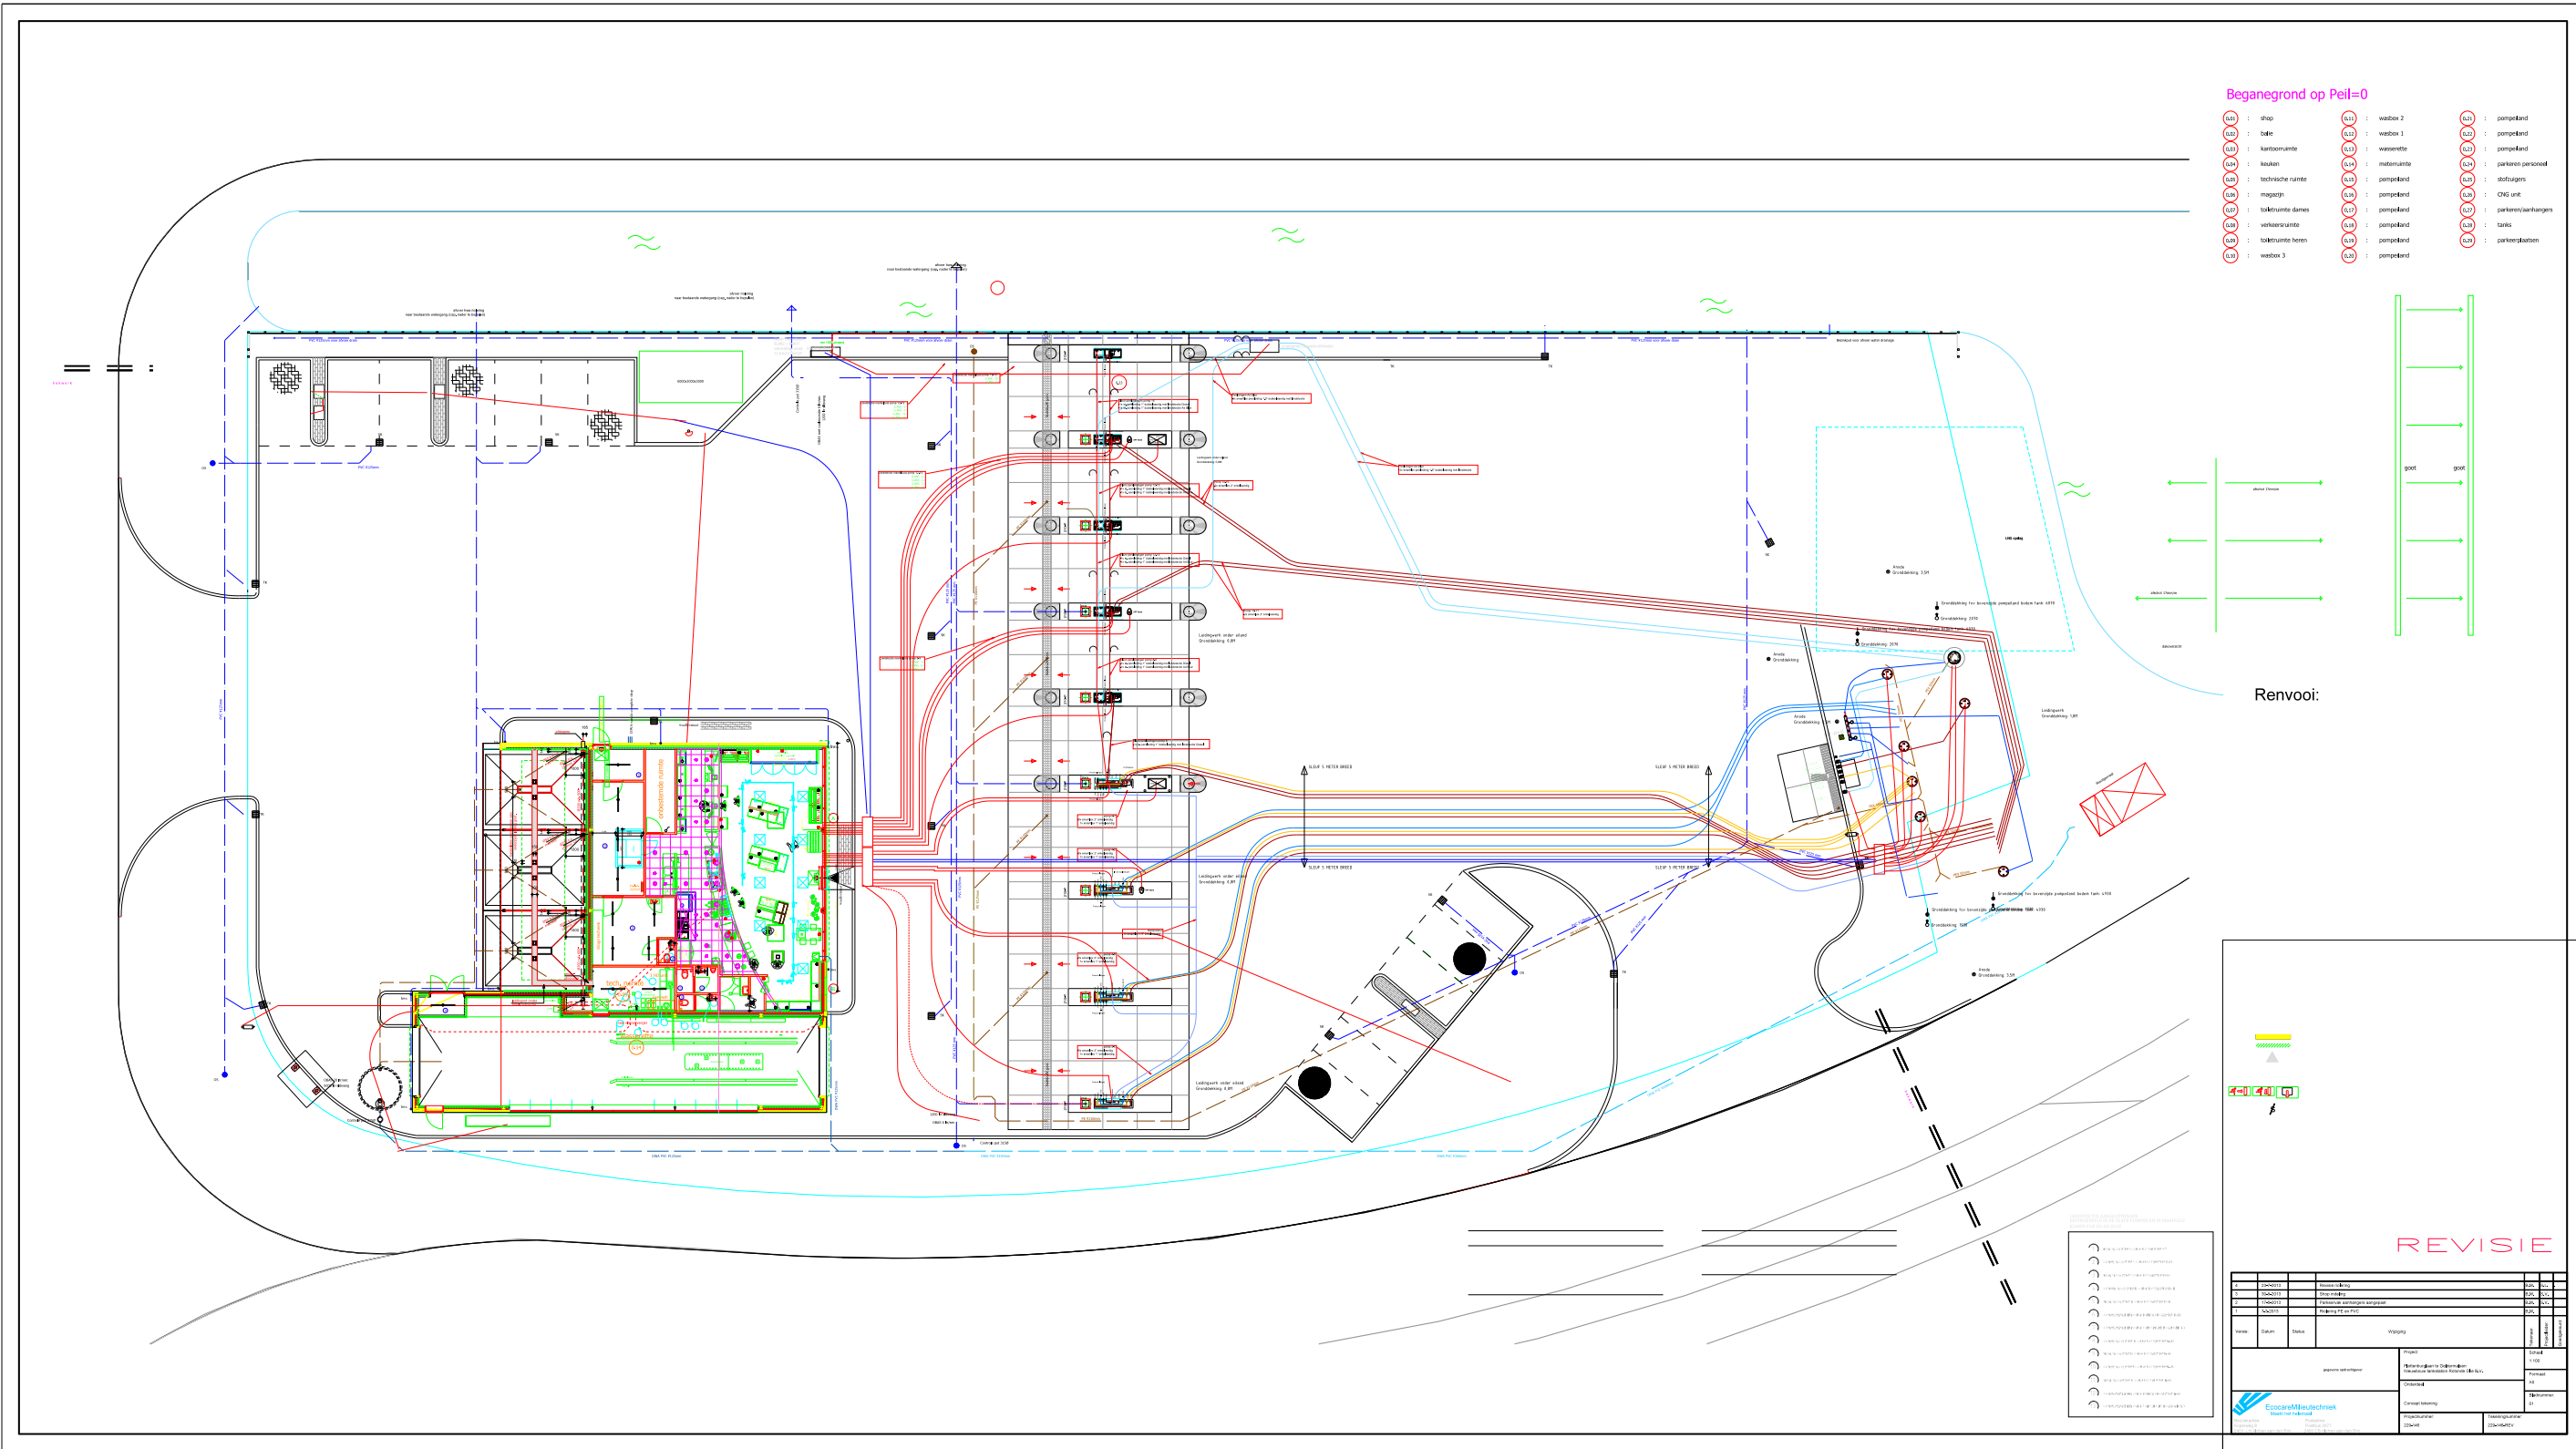

Nijverheidsstraat, nr 13
4283 GW Giessen nb
T 0183-44 10 36
W www.t2a.nl

ROL

ROLANDE LNG TANKSTATION GELDERMALSEN

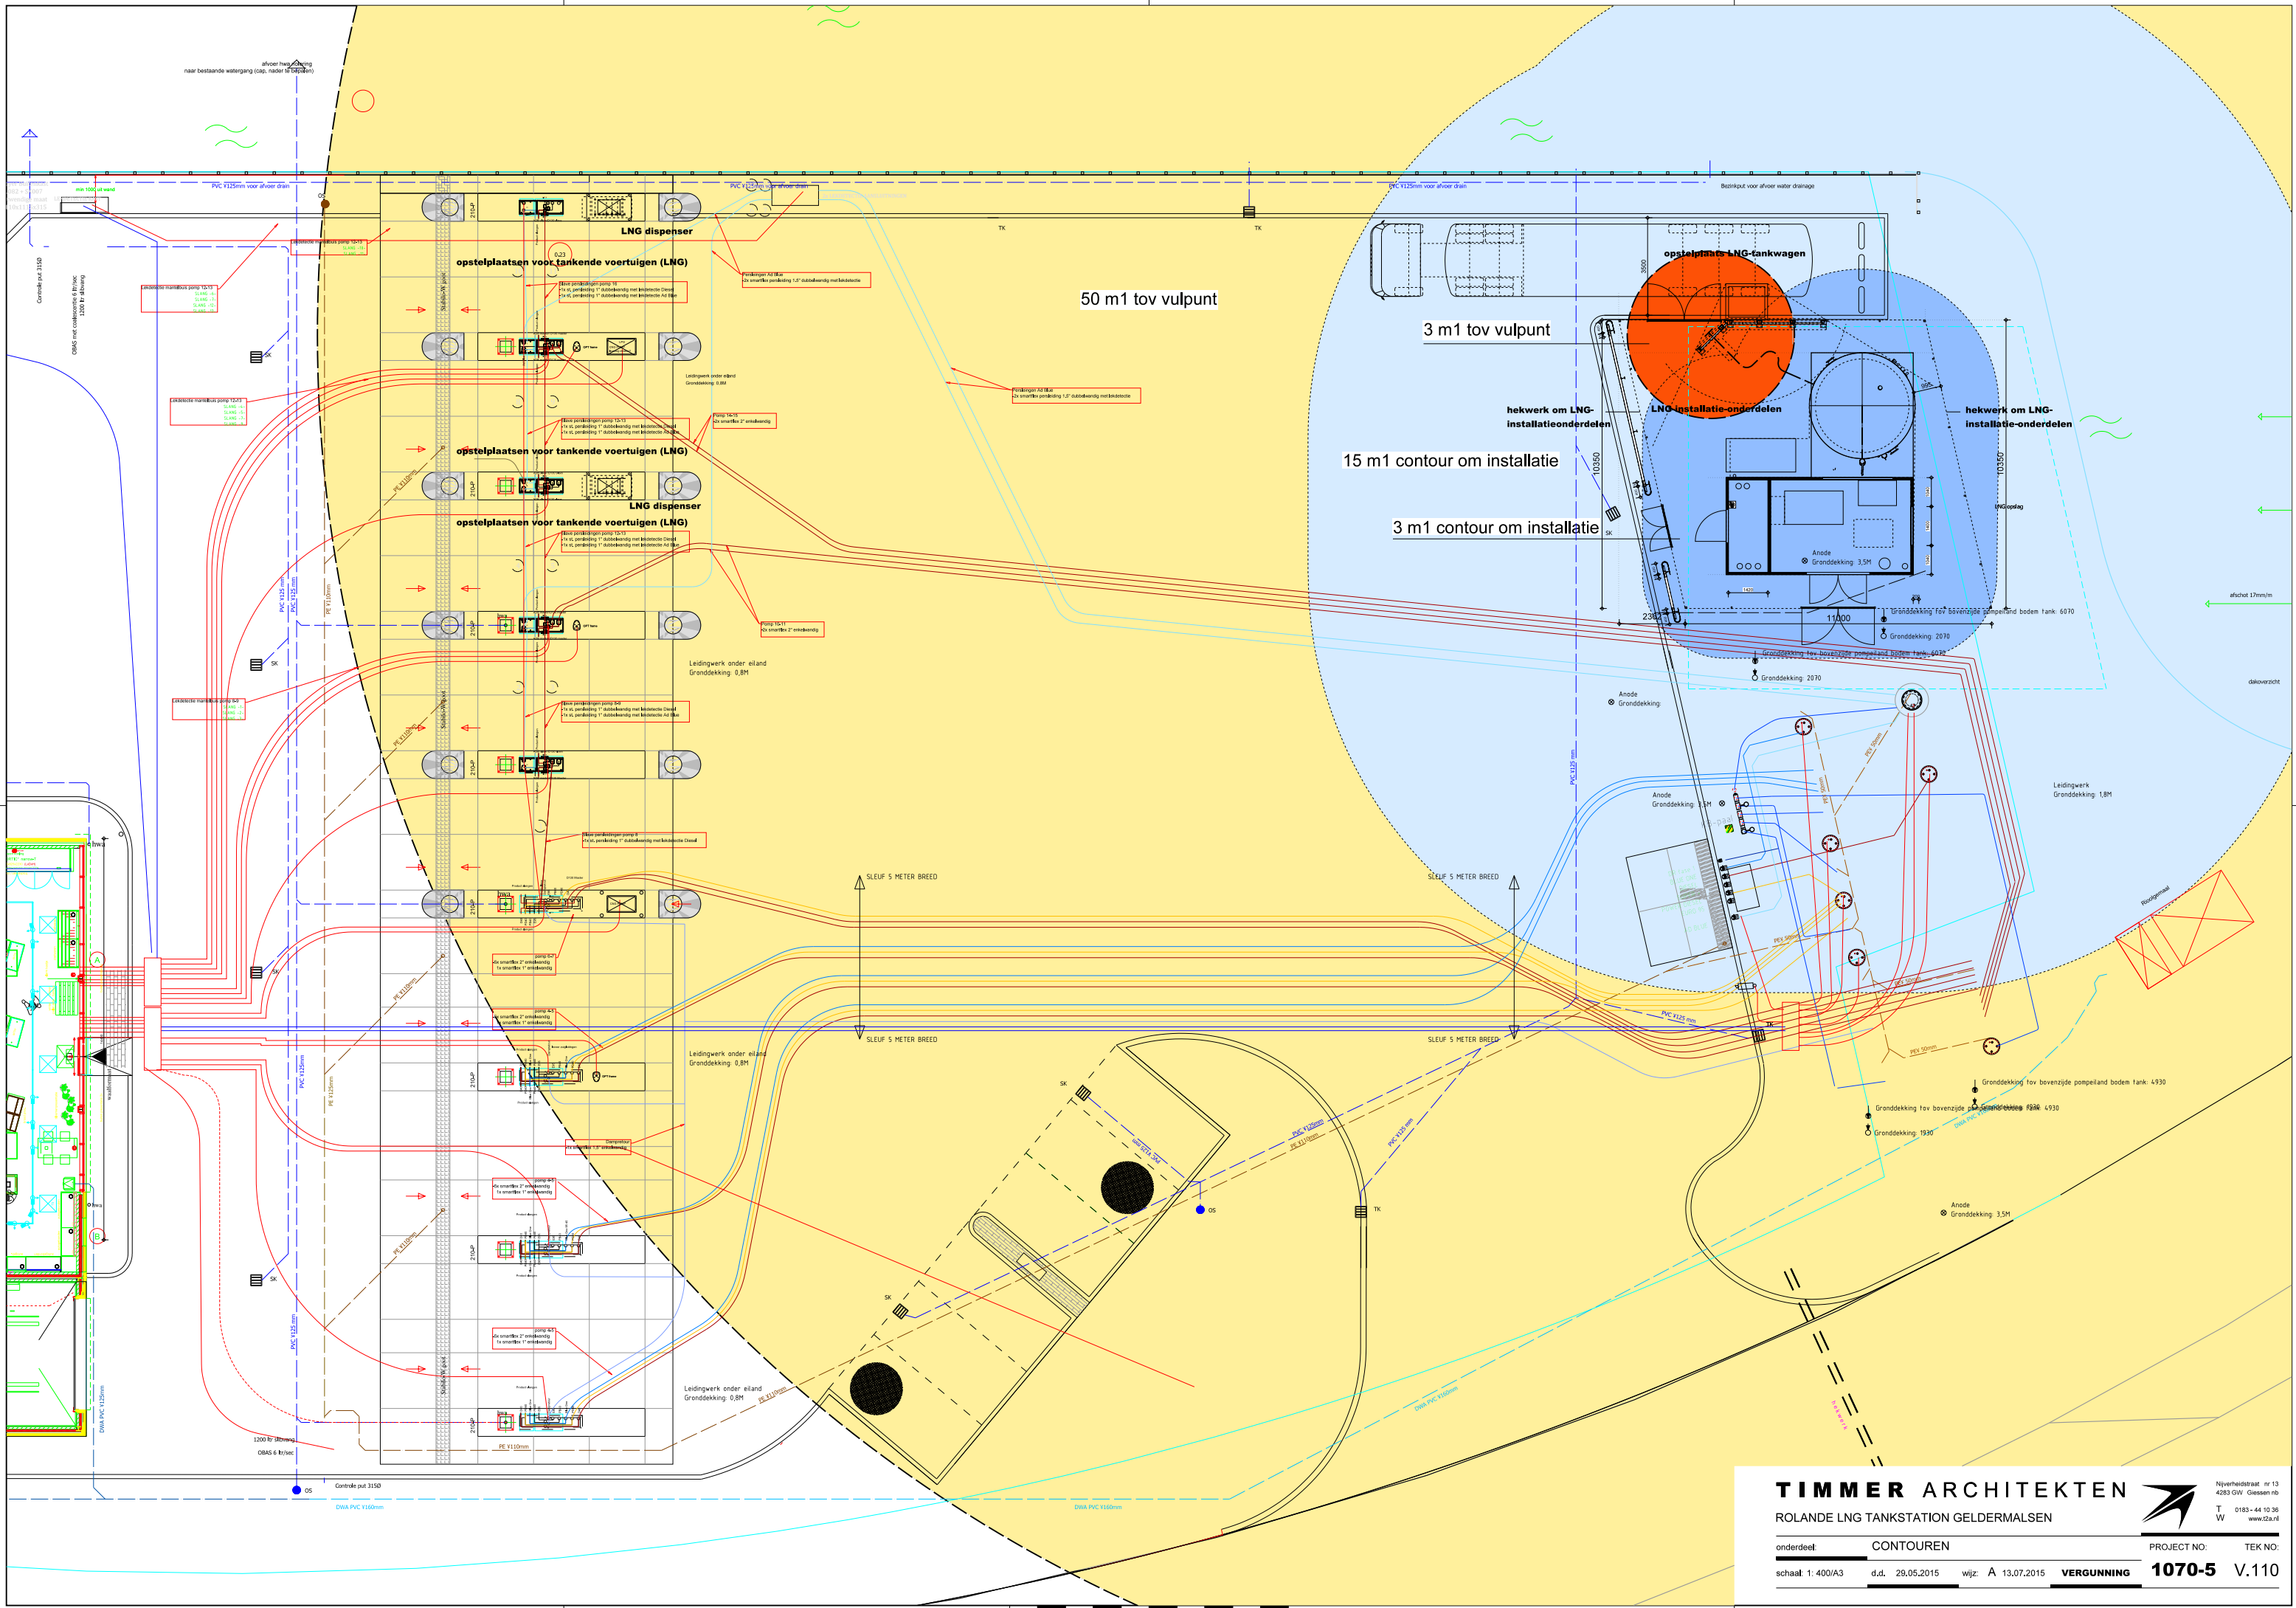

TIMMER ARCHITEKTEN

ROLANDE LNG TANKSTATION GELDERMALSEN

onderdeel

CONTOUREN

schaal 1: 400/A3

d.d. 29.05.2015

wjz. A 13.07.2015

VERGUNNING

PROJECT NO.

TEK NO.

1070-5


V.110

Nijverheidsstraat nr 13
4383 GW Giesse n.v.
T 0183 - 44 10 36
W www.t2a.nl

TEK NO.

V.110


tekeningen niet voor uitvoering

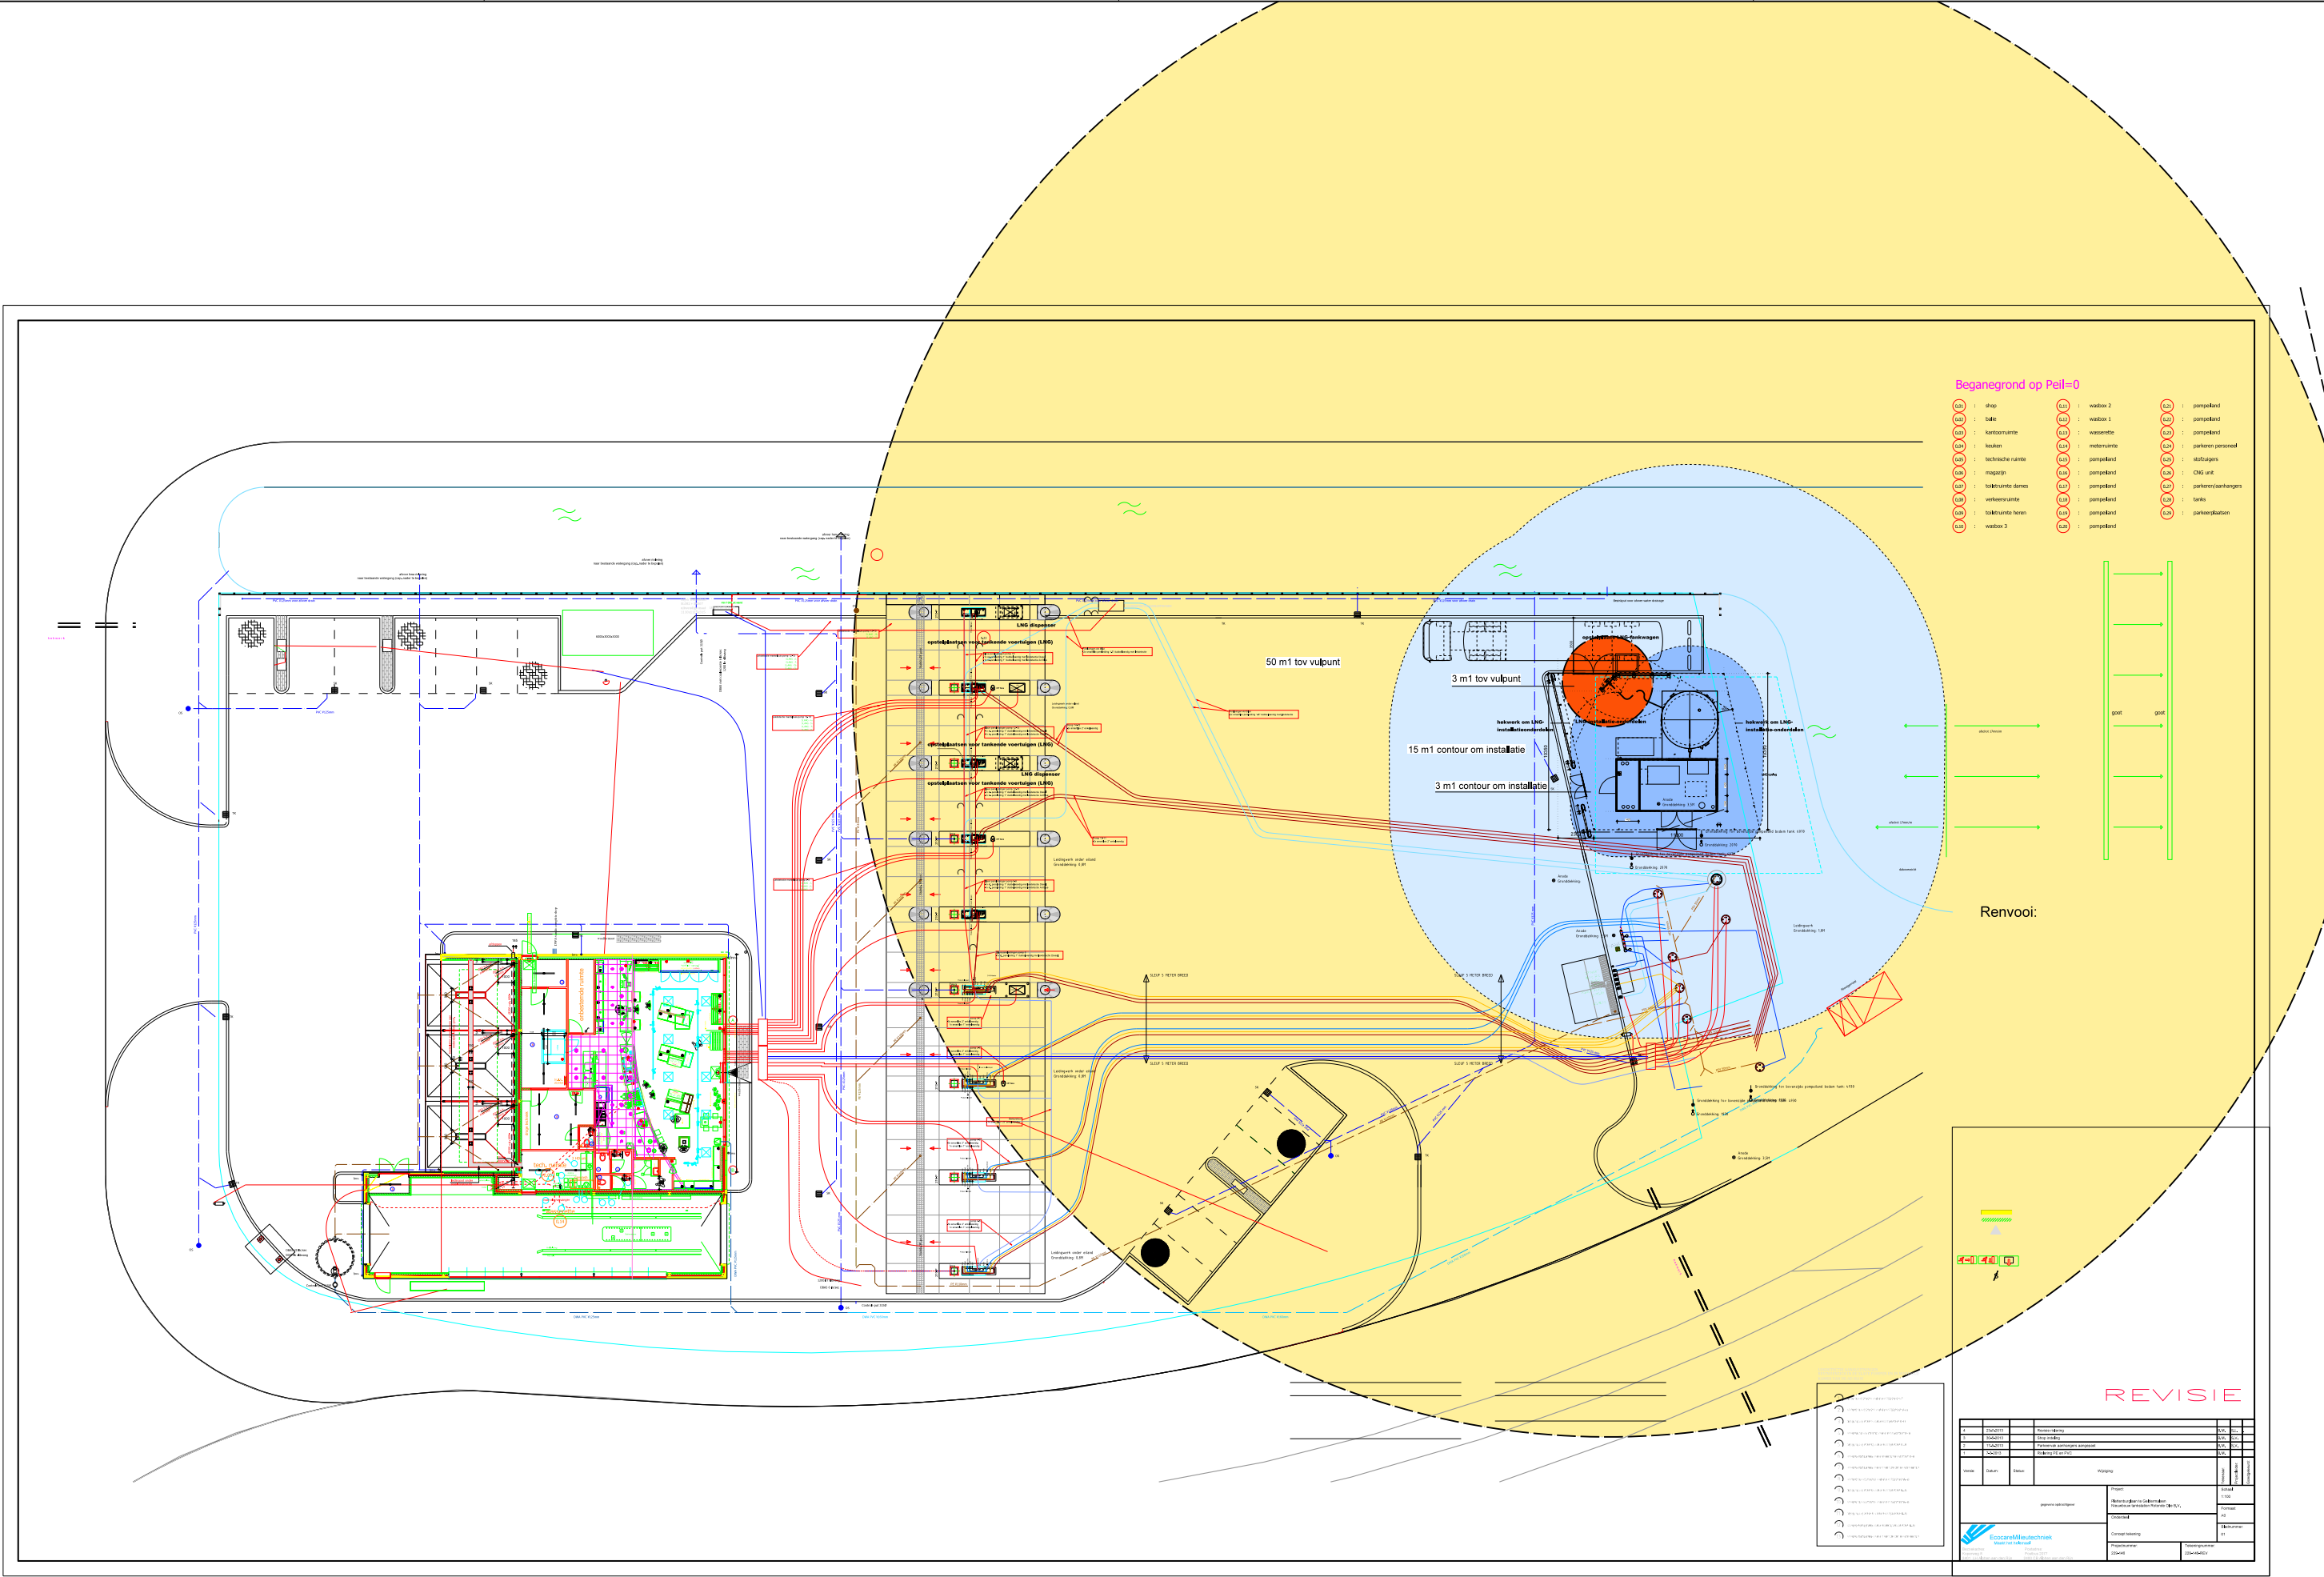



- Begane grond op Peil=0
- | | | | | | |
|-----|-------------------|-----|-------------|-----|-------------|
| 1 | shop | 1 | wasbak 2 | 1 | parkeerband |
| 2 | table | 2 | wasbak 1 | 2 | parkeerband |
| 3 | kassaplankje | 3 | wasplaat | 3 | parkeerband |
| 4 | keuken | 4 | reclamebord | 4 | parkeerband |
| 5 | technische ruimte | 5 | parkeerband | 5 | parkeerband |
| 6 | magazijn | 6 | parkeerband | 6 | parkeerband |
| 7 | toiletten dames | 7 | parkeerband | 7 | parkeerband |
| 8 | toiletten heren | 8 | parkeerband | 8 | parkeerband |
| 9 | wasbak 3 | 9 | parkeerband | 9 | parkeerband |
| 10 | | 10 | parkeerband | 10 | parkeerband |
| 11 | | 11 | parkeerband | 11 | parkeerband |
| 12 | | 12 | parkeerband | 12 | parkeerband |
| 100 | | 100 | parkeerband | 100 | parkeerband |


REVISIE

Revisie	Datum	Status	Wijziging	Uitvoerder	Controleur
1	2015-05-29	Uitvoeren	Uitvoeren		
2	2015-07-13	Uitvoeren	Uitvoeren		
3	2015-07-13	Uitvoeren	Uitvoeren		
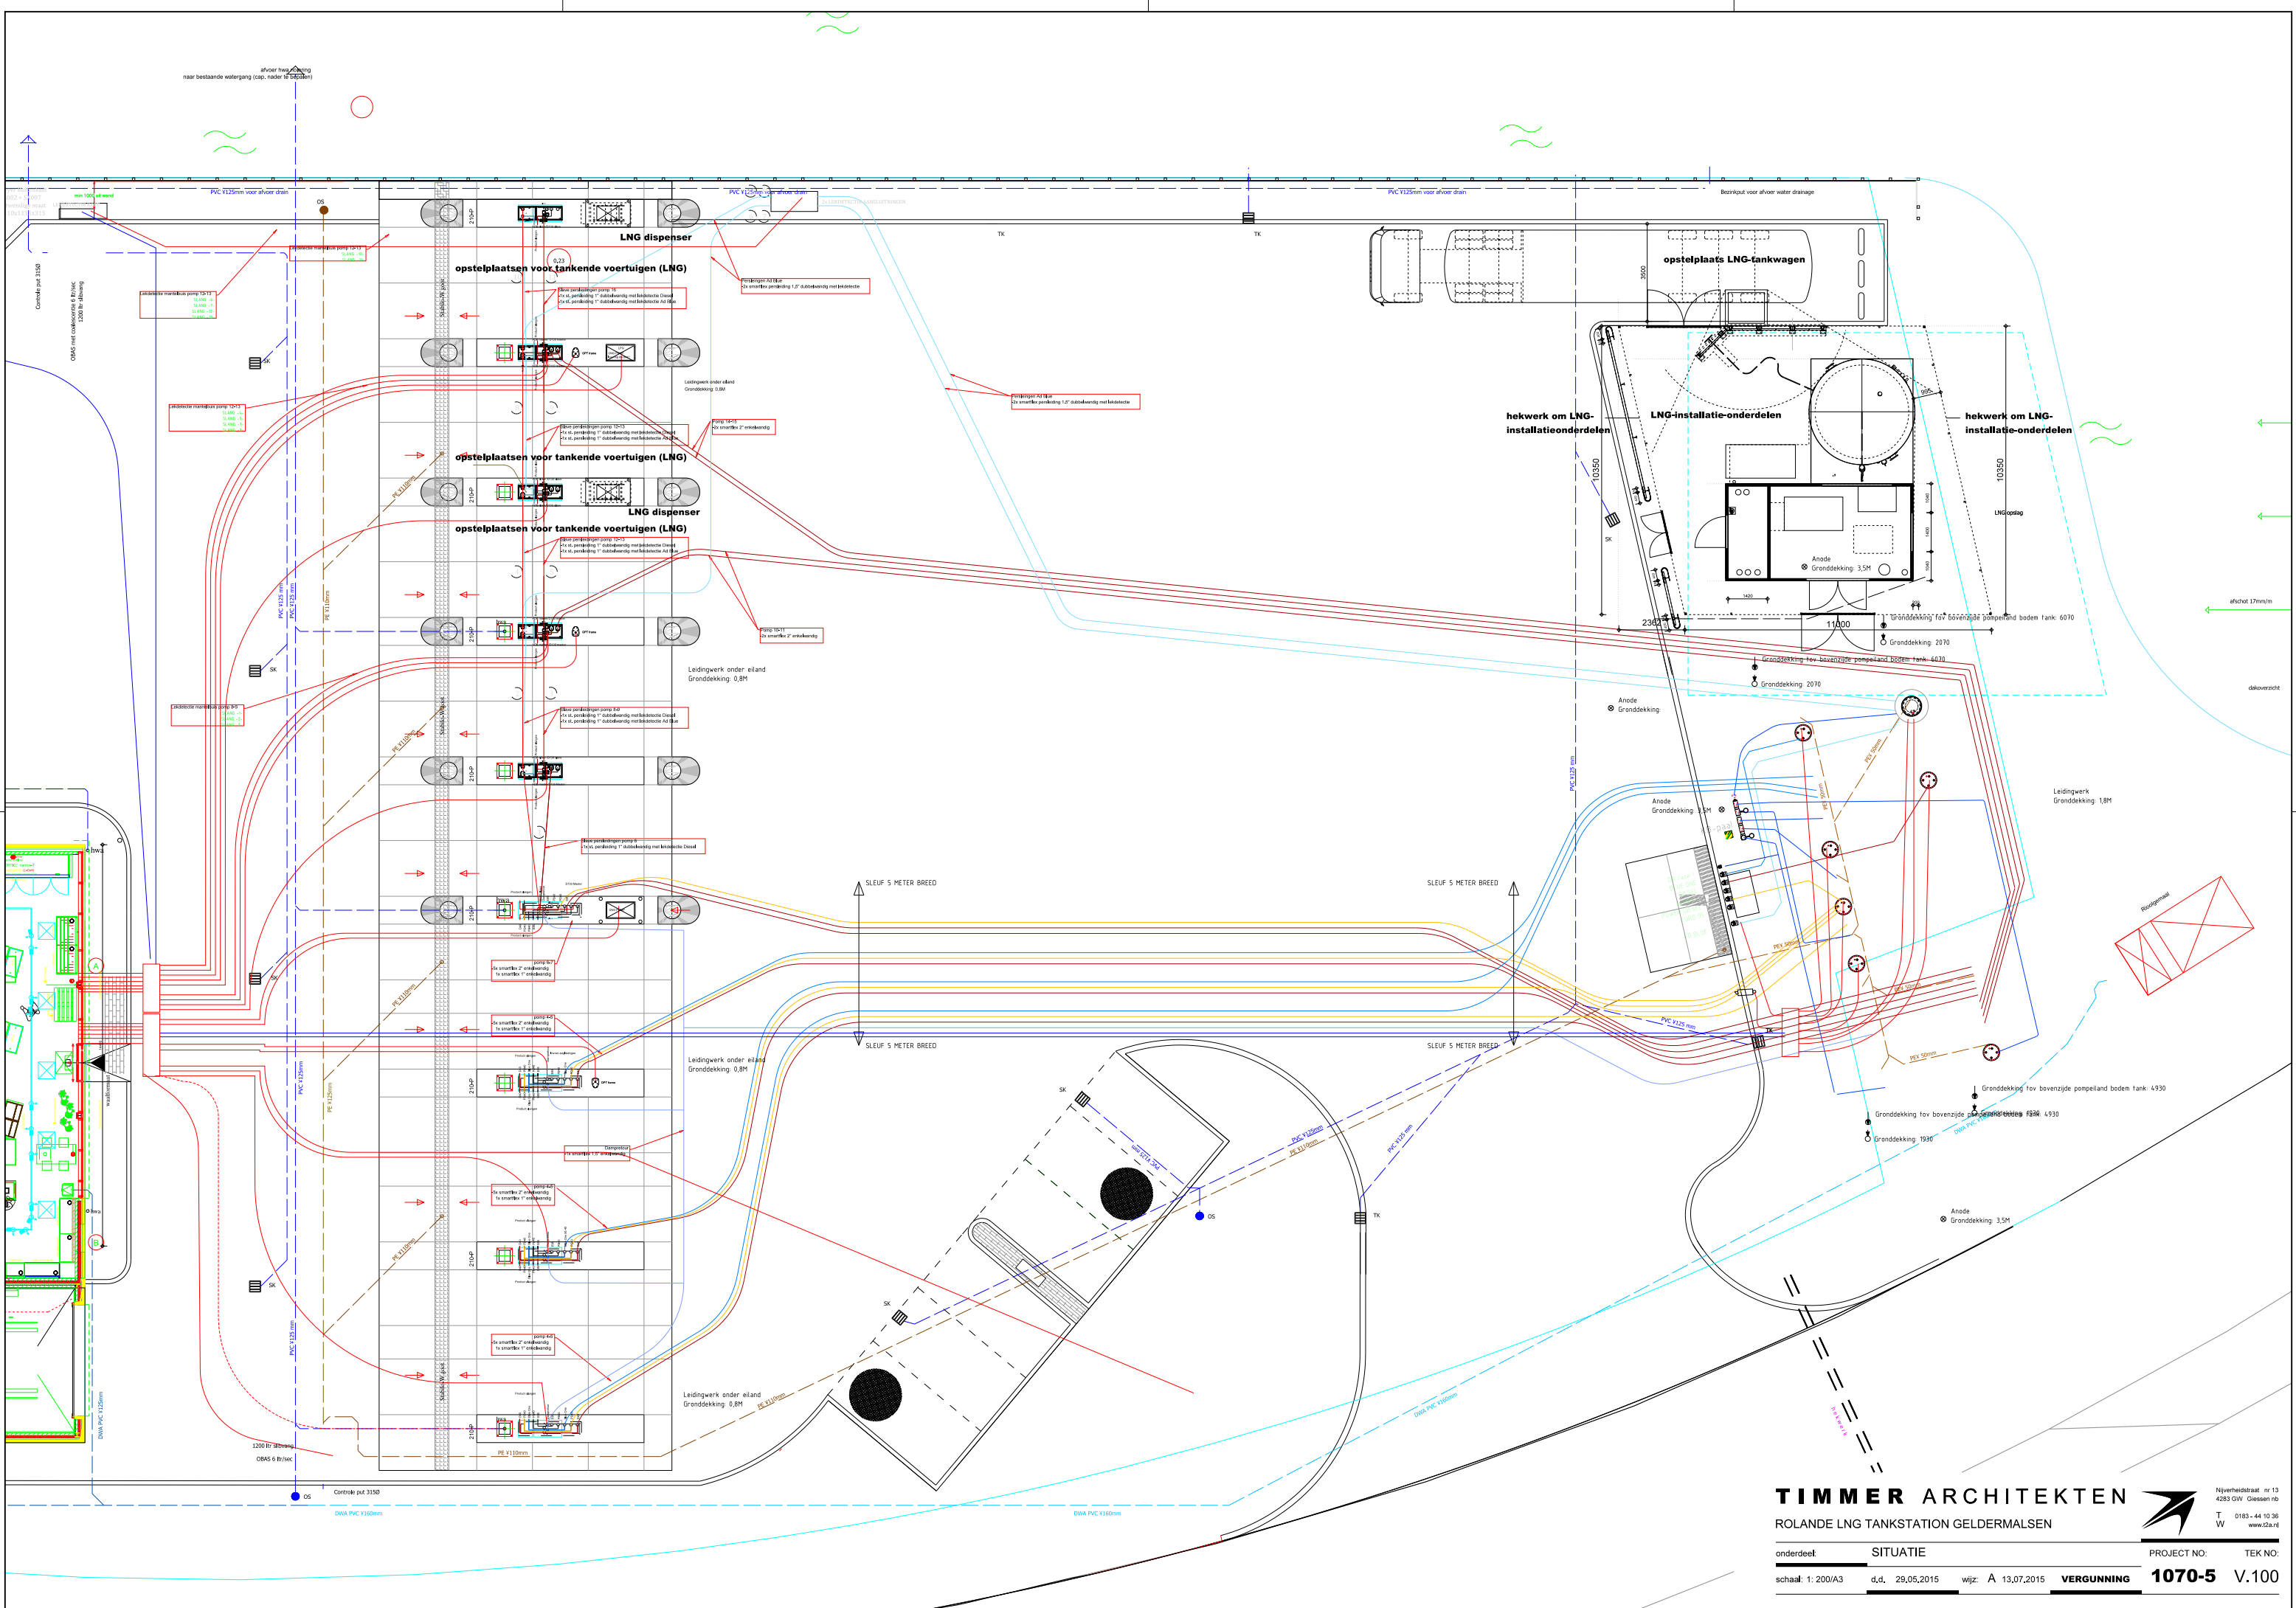

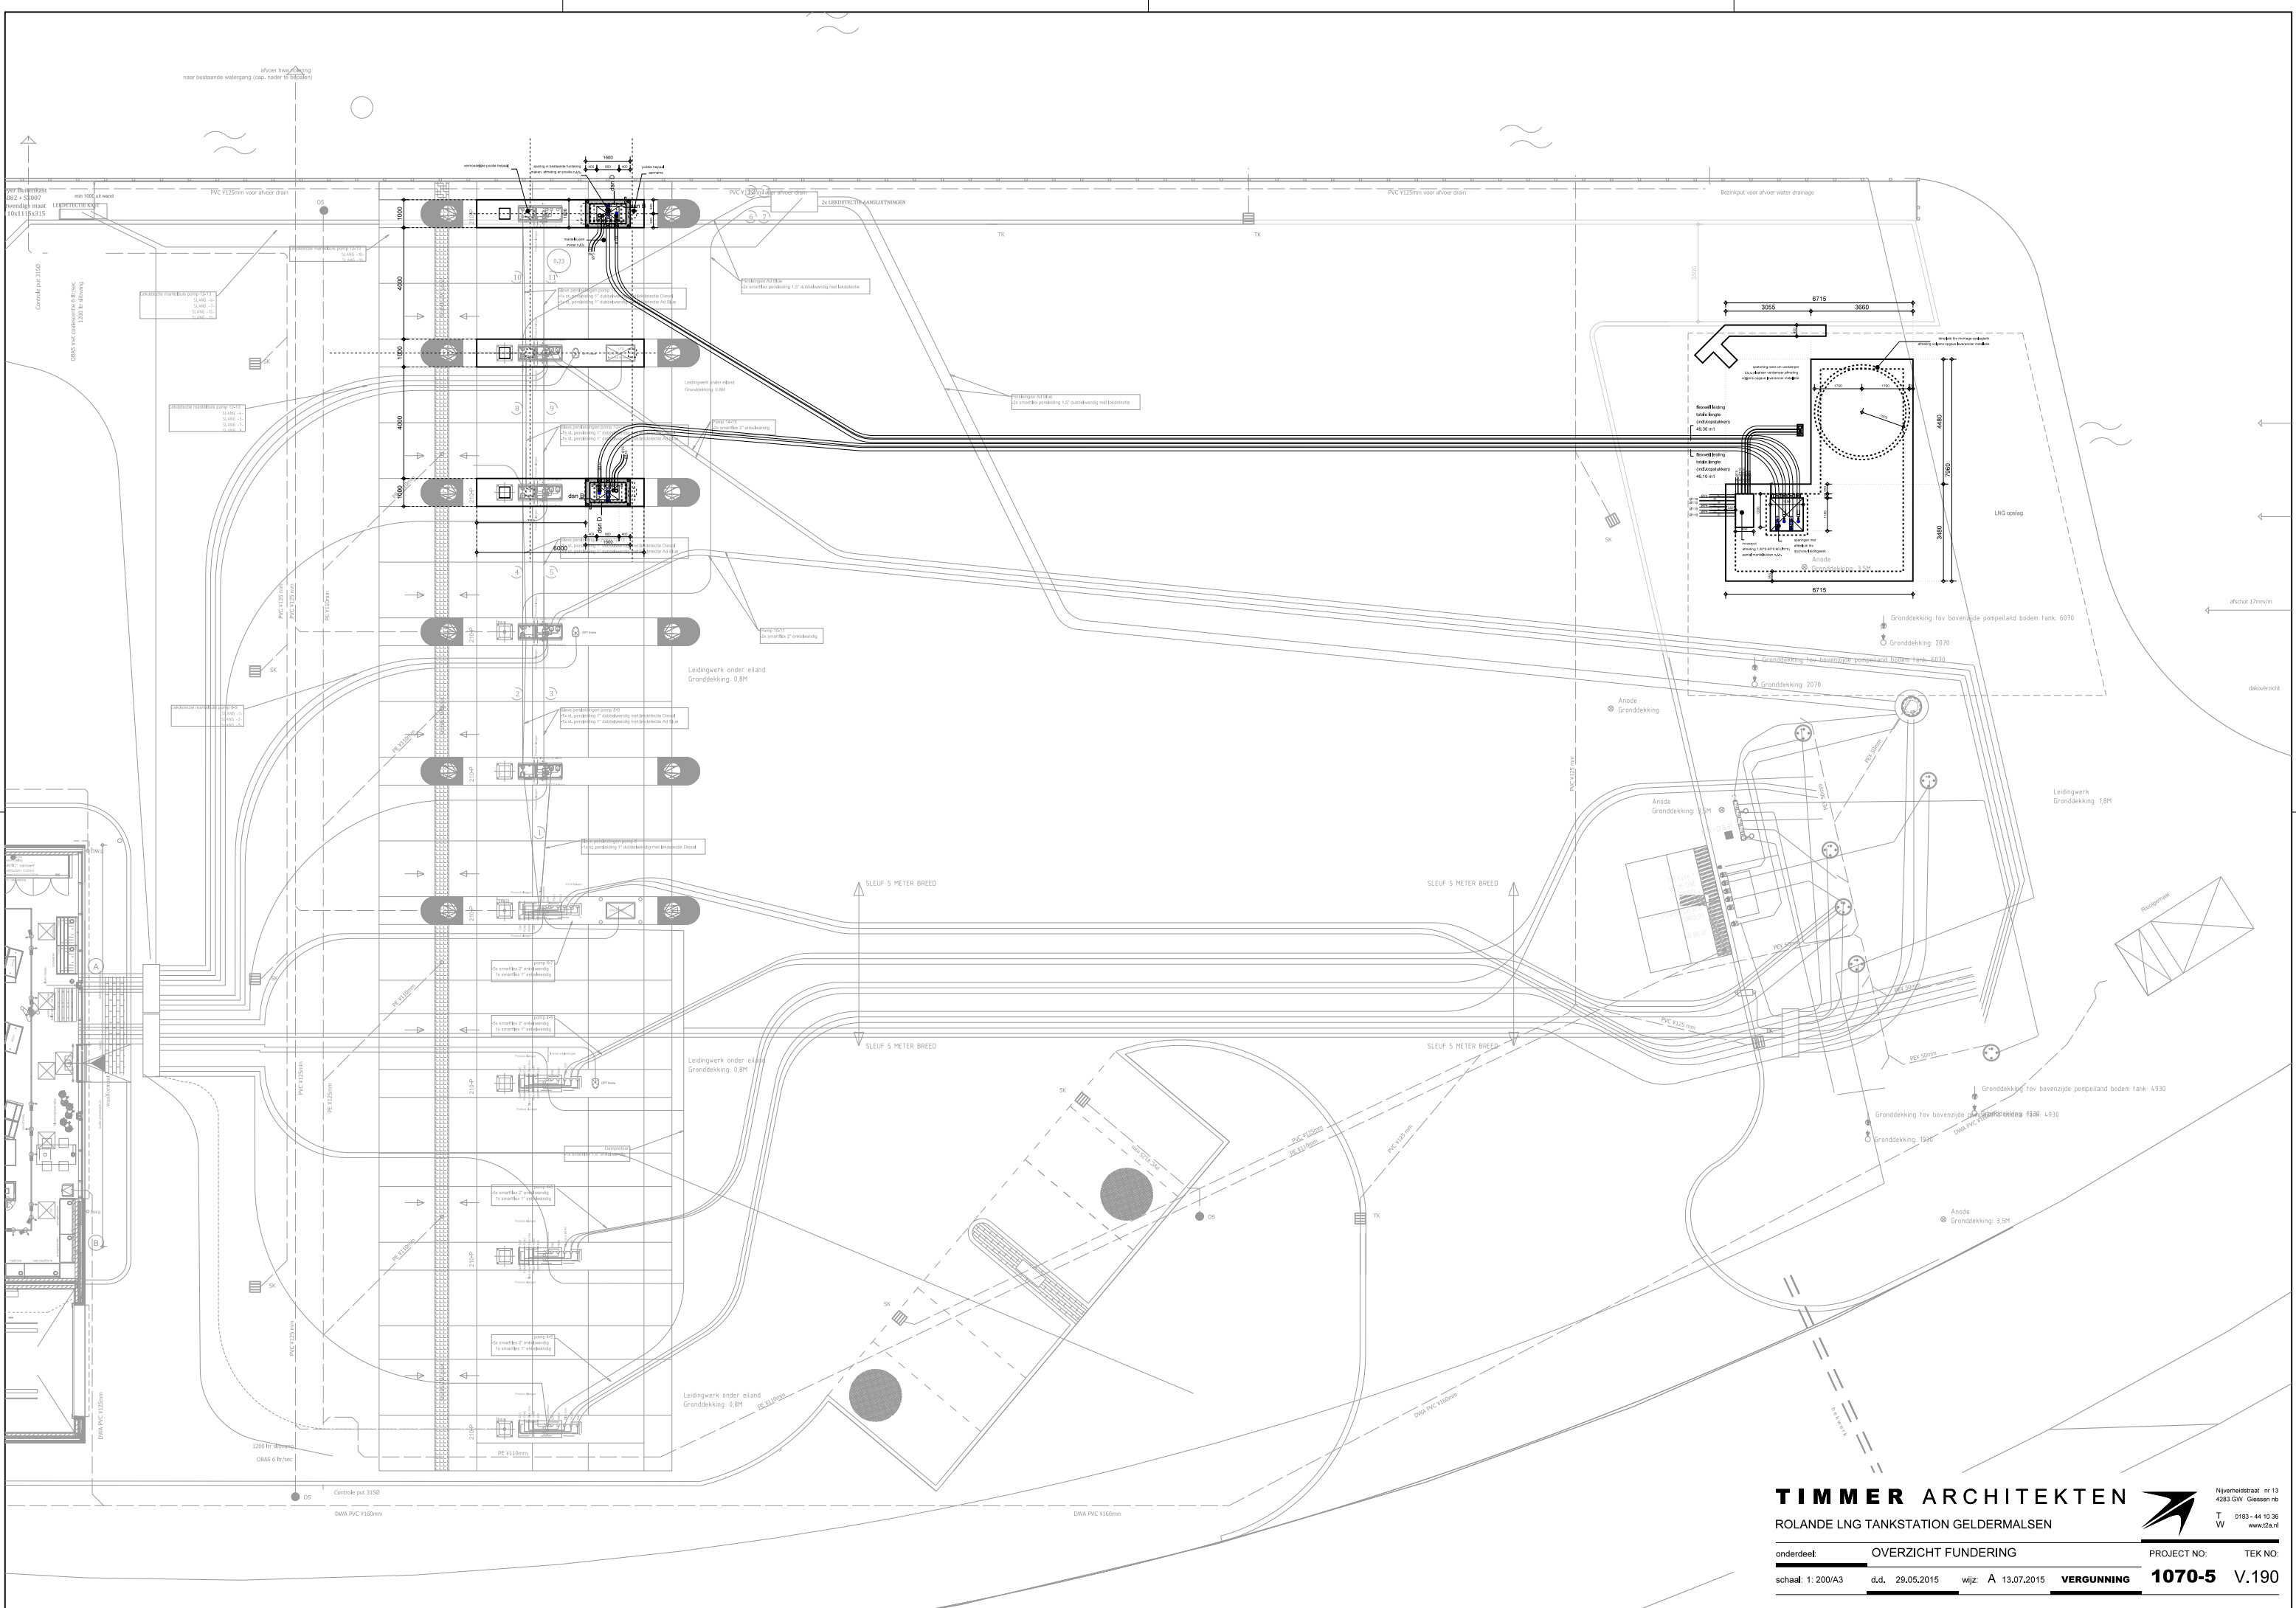

 

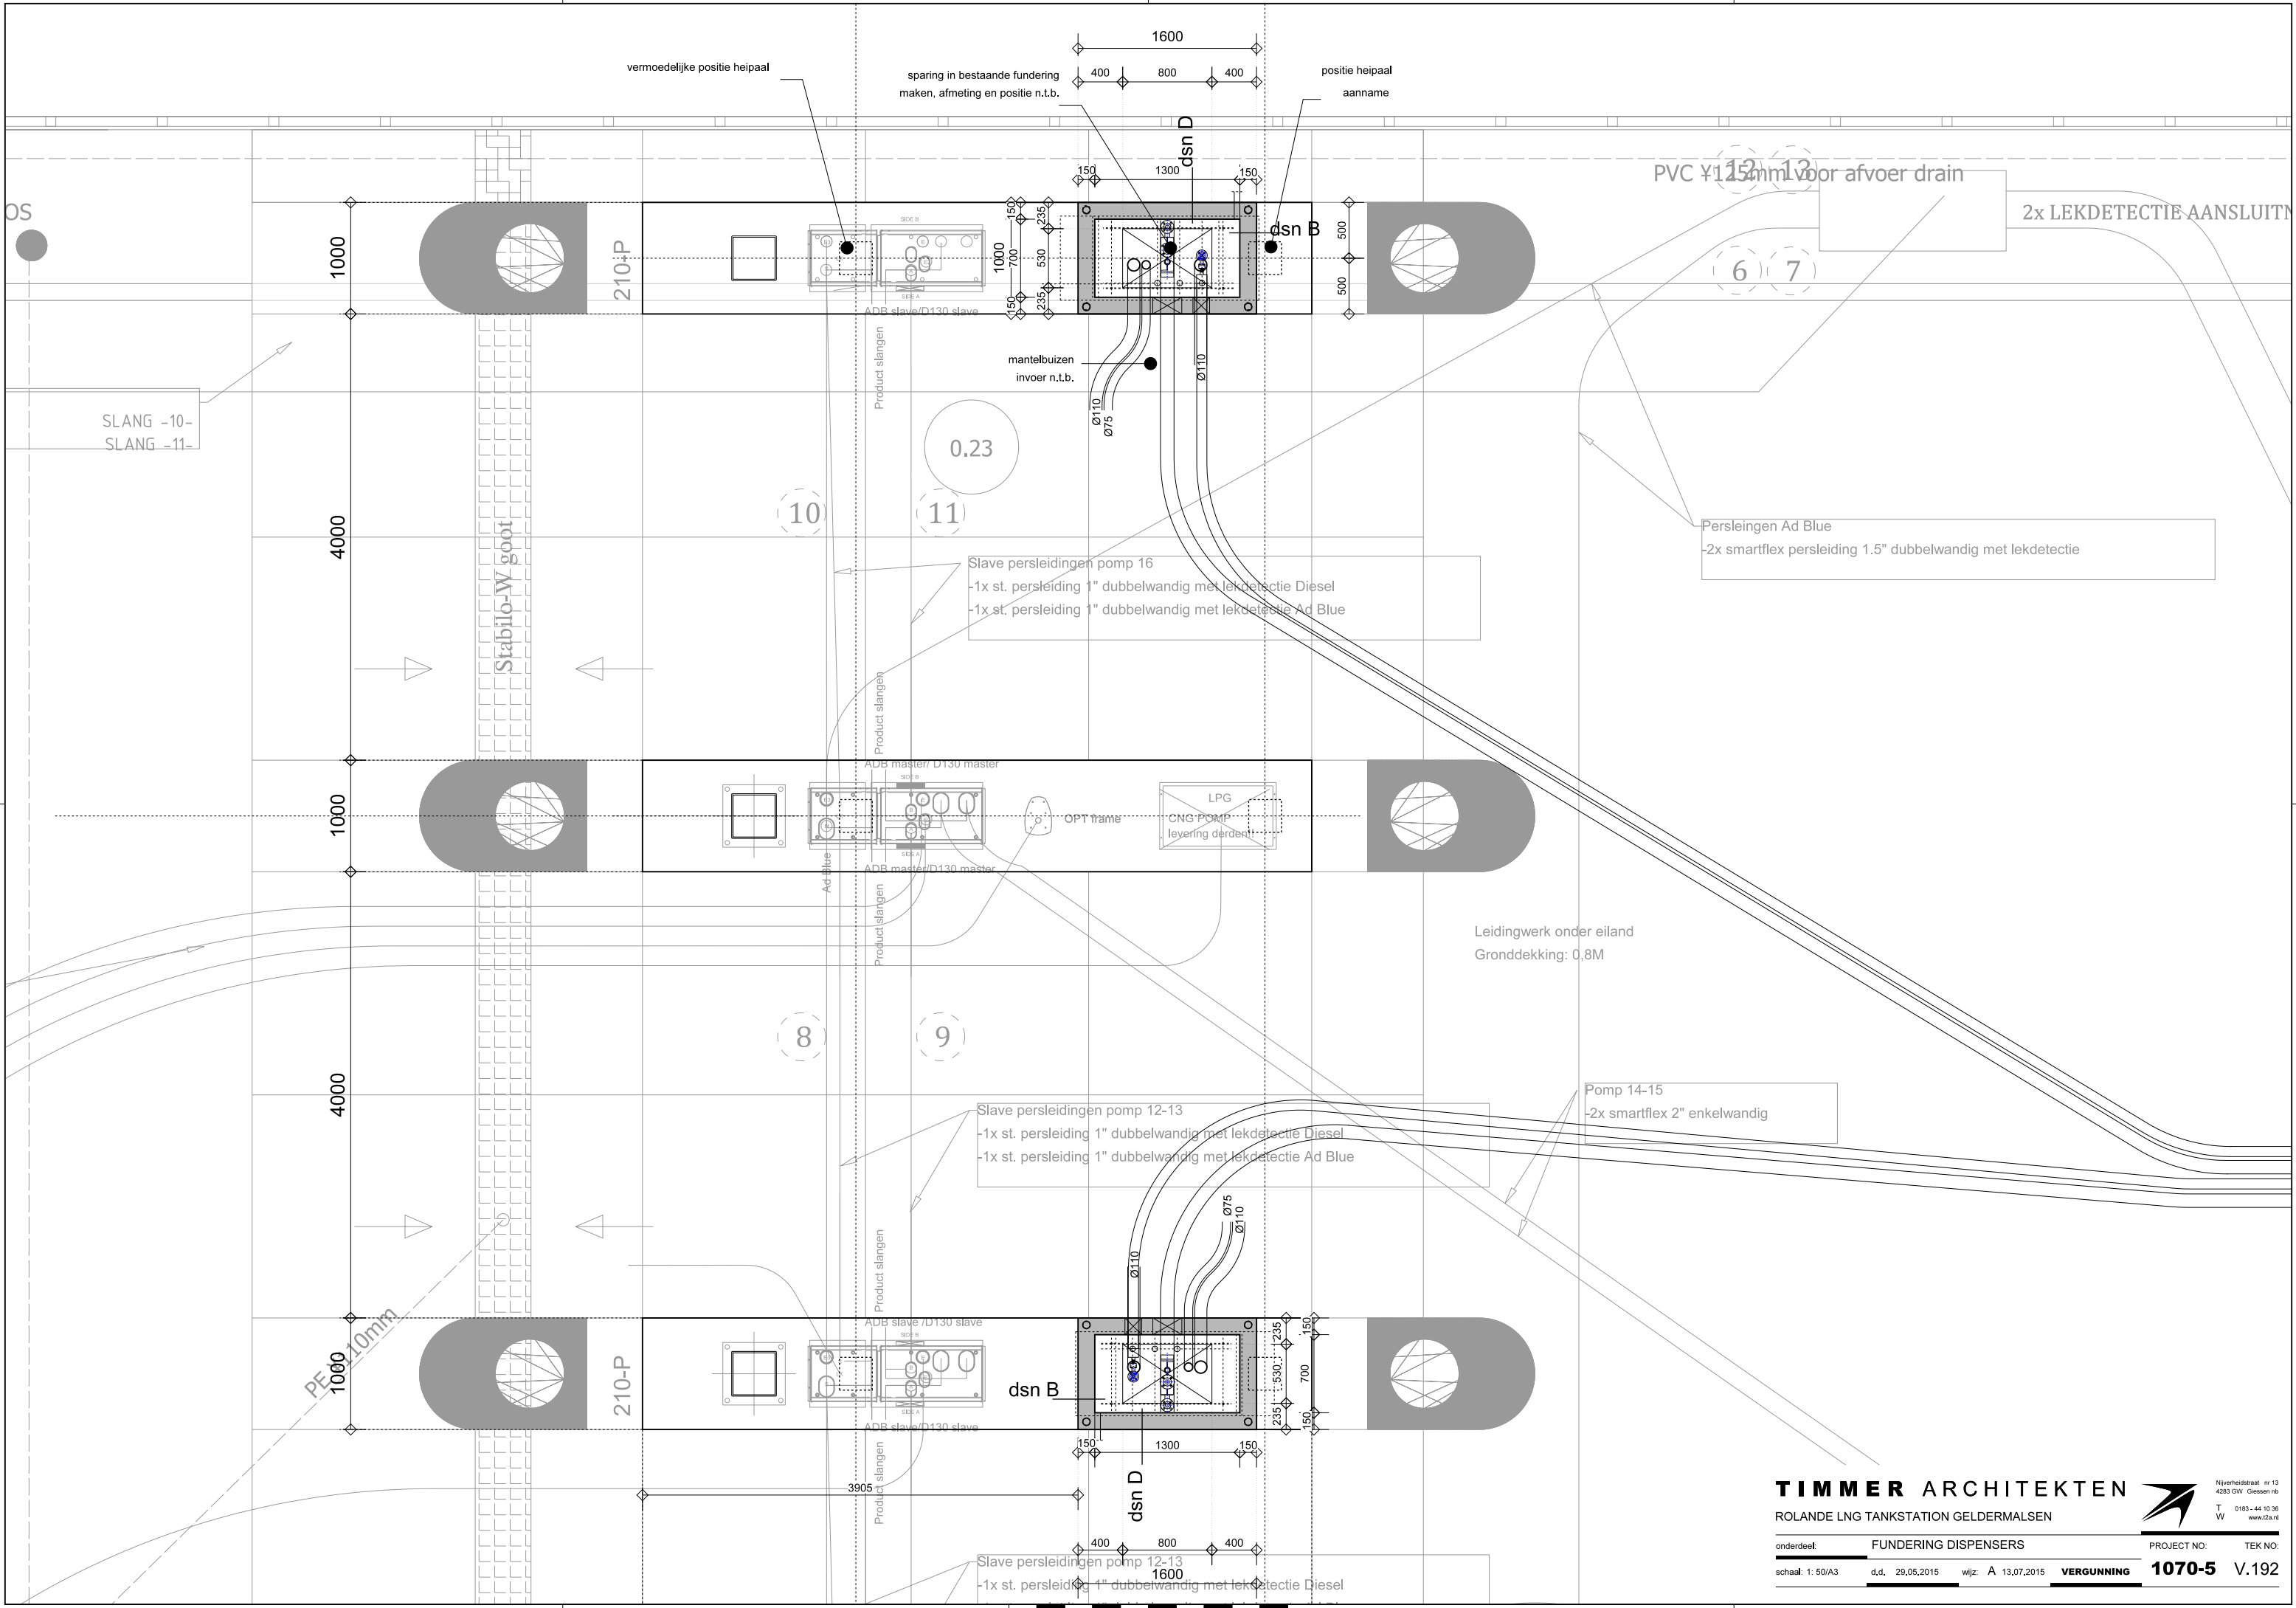

OS







SLANG -10-
SLANG -11-

Stabilo-W goot

PE 10mm

210-P

210-P

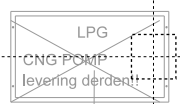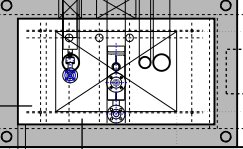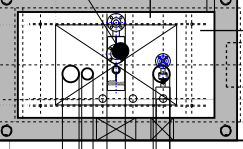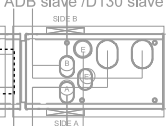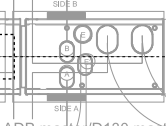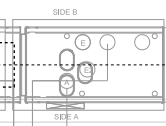

Slave persleidingen pomp 16
-1x st. persleiding 1" dubbelwandig met lekdetectie Diesel
-1x st. persleiding 1" dubbelwandig met lekdetectie Ad Blue

Slave persleidingen pomp 12-13
-1x st. persleiding 1" dubbelwandig met lekdetectie Diesel
-1x st. persleiding 1" dubbelwandig met lekdetectie Ad Blue

Slave persleidingen pomp 12-13
-1x st. persleiding 1" dubbelwandig met lekdetectie Diesel

PVC 115mm voor afvoer drain

2x LEKDETECTIE AANSLUITING

Persleidingen Ad Blue
-2x smartflex persleiding 1.5" dubbelwandig met lekdetectie


Leidingwerk onder eiland
Gronddekking: 0,8M

Pomp 14-15
-2x smartflex 2" enkelwandig

TIMMER ARCHITEKTEN
ROLANDE LNG TANKSTATION GELDERMALSEN



onderdeel	FUNDERING DISPENSERS	PROJECT NO.	TEK NO.
schaal: 1: 50/A3	d.d. 29.05.2015 wijz. A 13.07.2015	VERGUNNING 1070-5	V.192

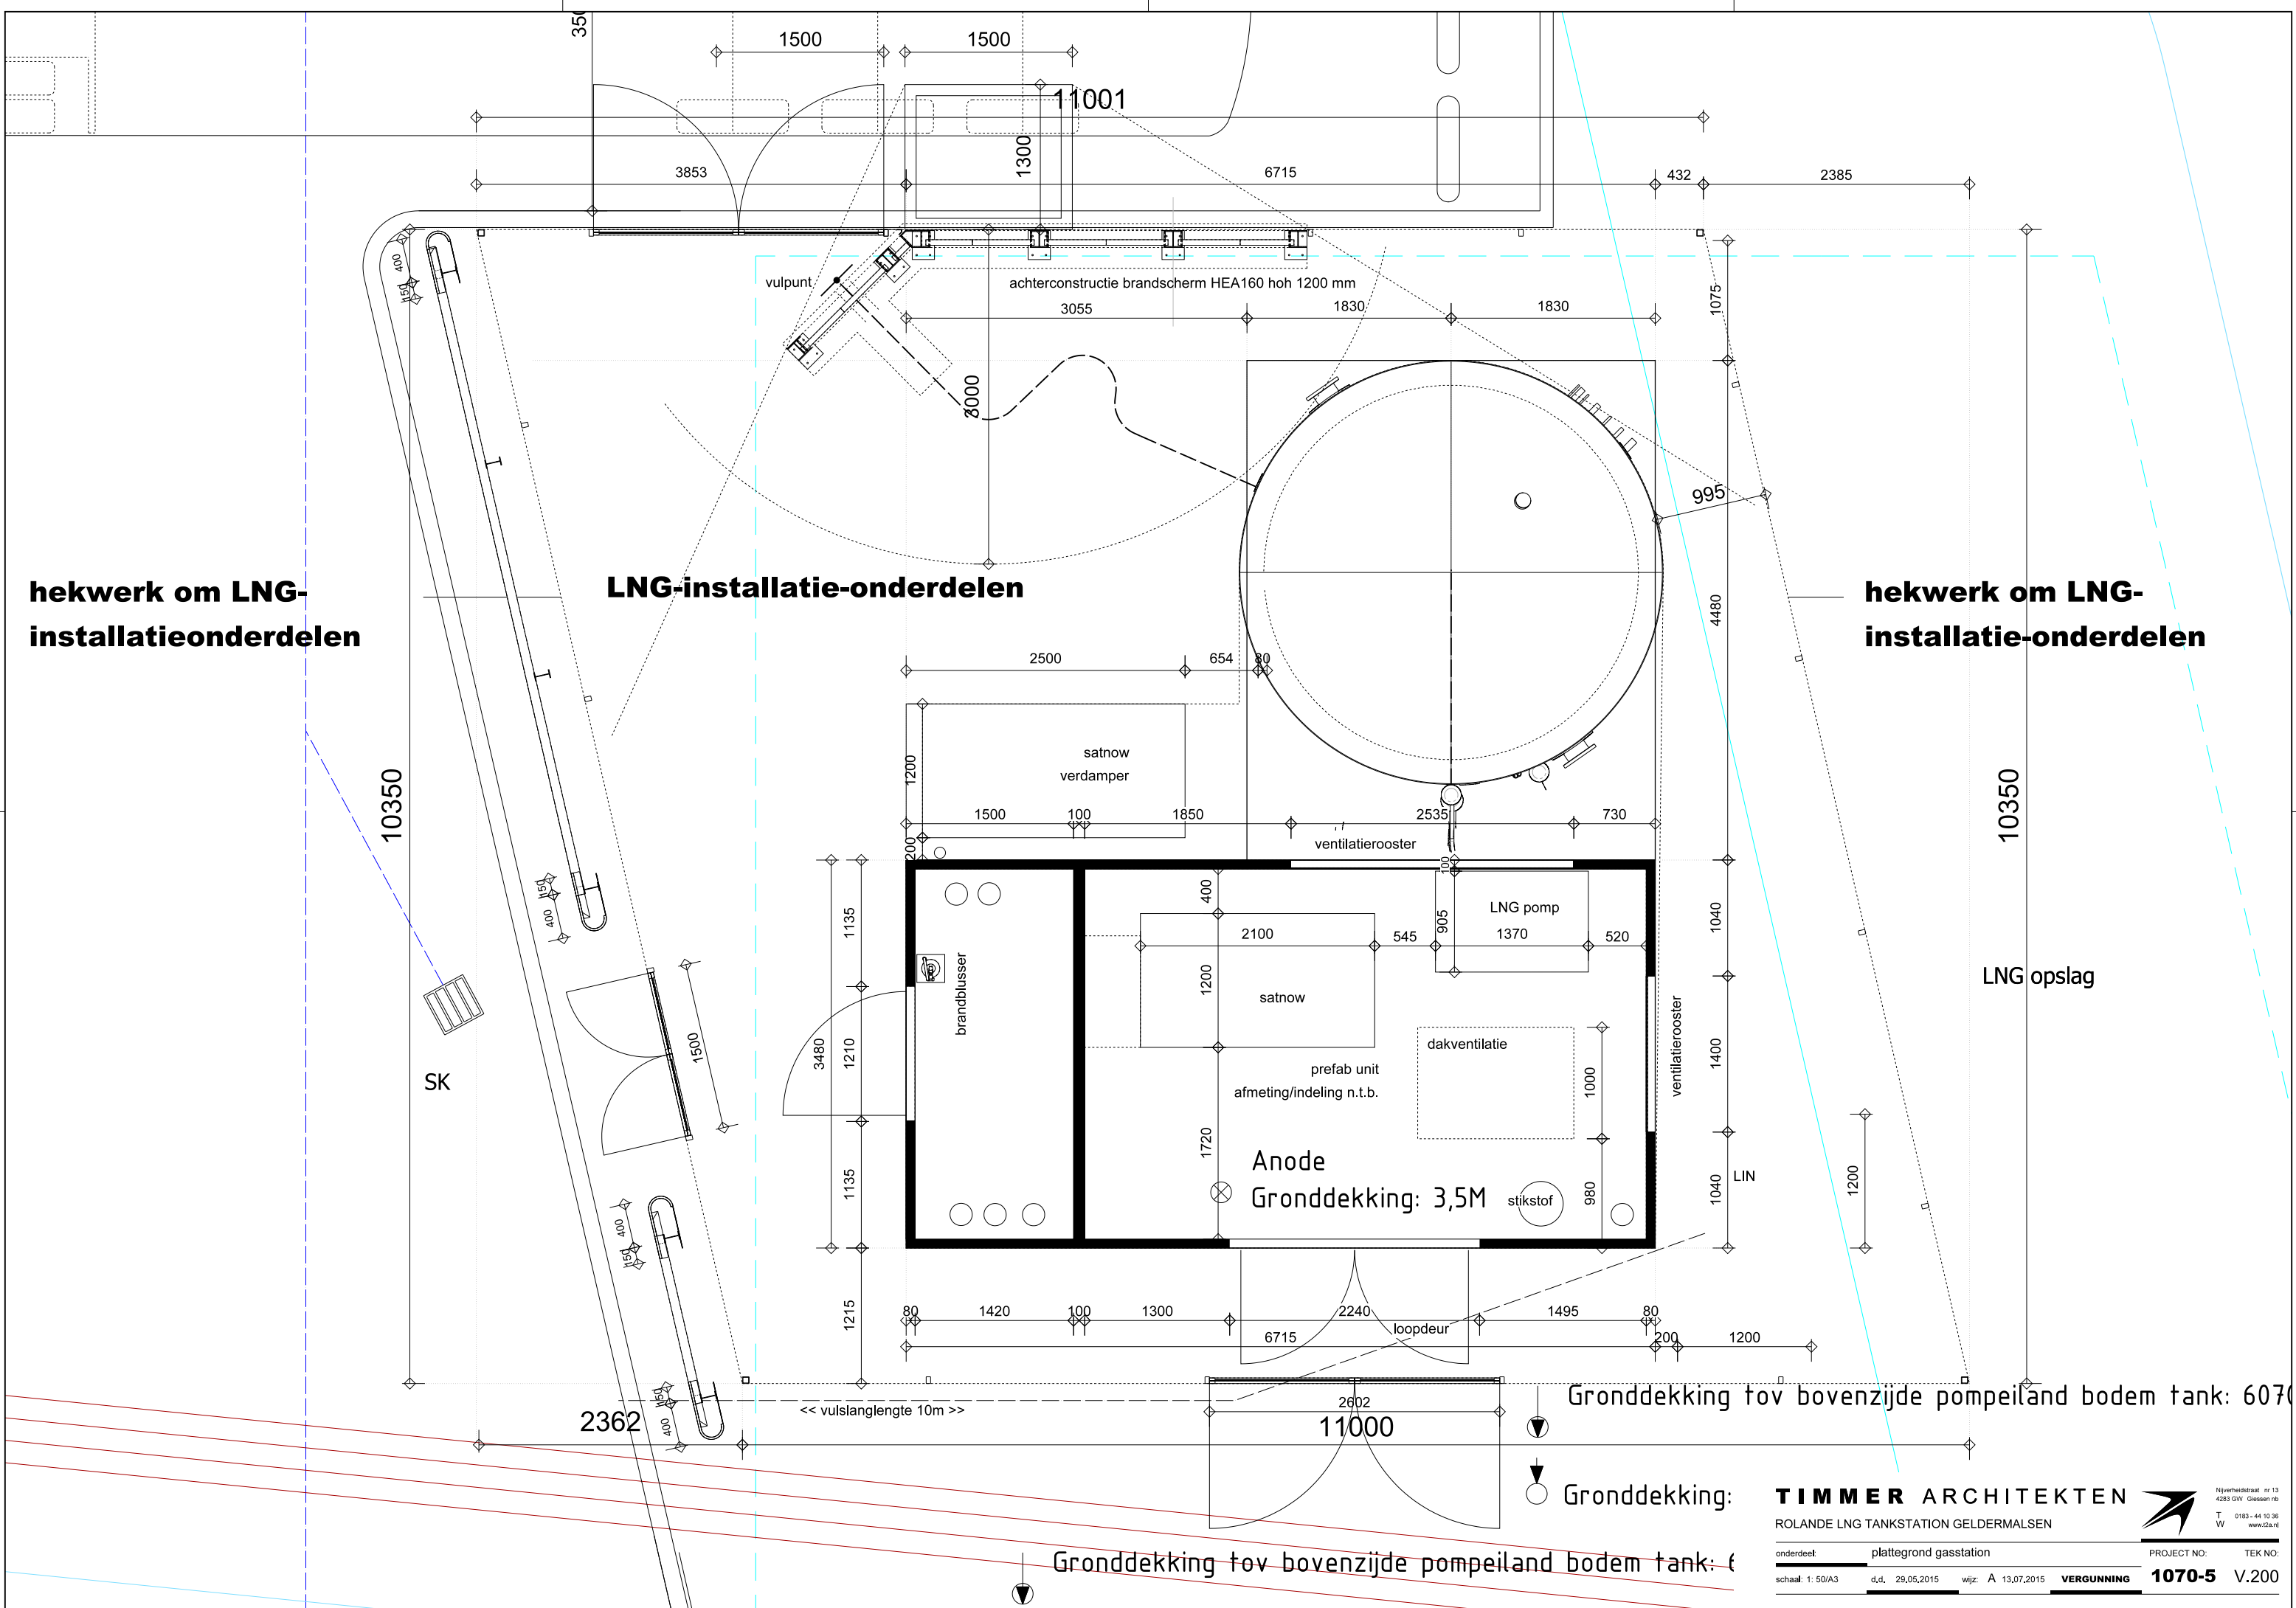

hekwerk om LNG-
installatieonderdelen

LNG-installatie-onderdelen

hekwerk om LNG-
installatie-onderdelen

LNG opslag


Gronddekking tov bovenzijde pompeiland bodem tank: 6070


Gronddekking tov bovenzijde pompeiland bodem tank: 6070

TIMMER ARCHITEKTEN
ROLANDE LNG TANKSTATION GELDERMALSEN


Nijverheidstraat nr 13
4283 GIV Giesse n.b.
T 0183 - 44 10 96
W www.t2a.nl

onderdeel	plattegrond gasstation	PROJECT NO.	TEK NO.
schaal	1: 50/A3	d.d. 29.05.2015	wijz. A 13.07.2015
VERGUNNING		1070-5	V.200

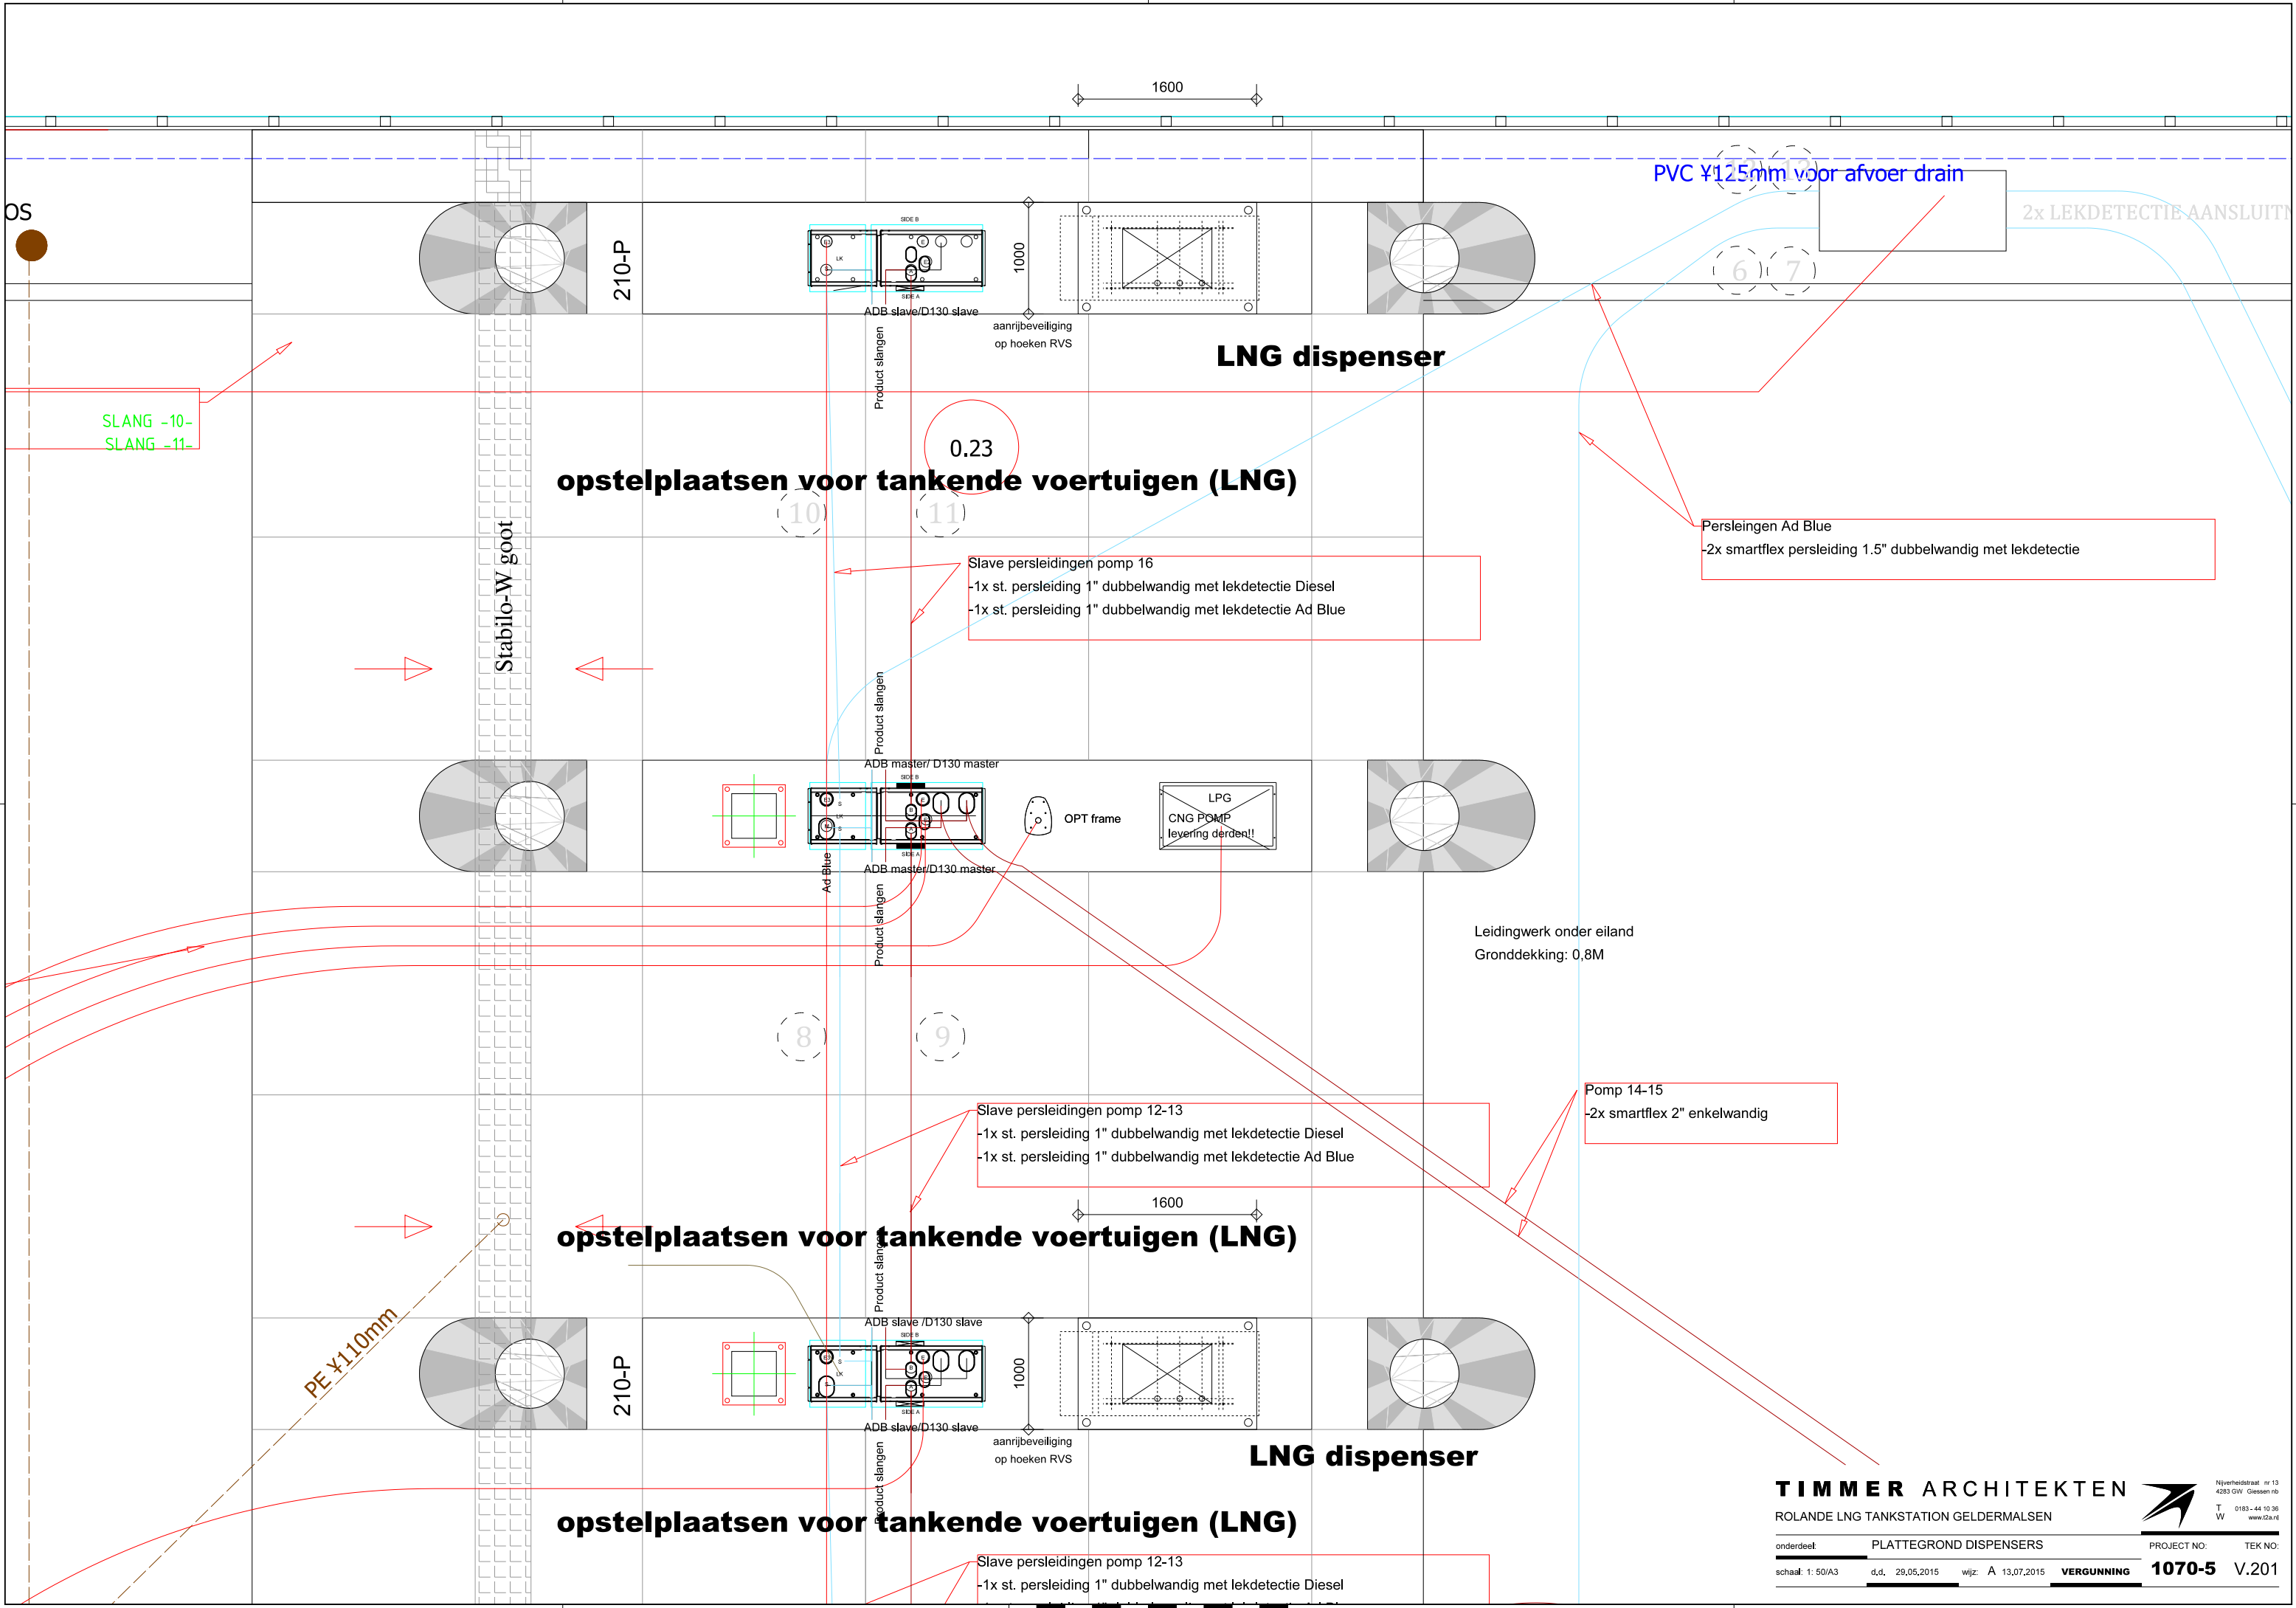

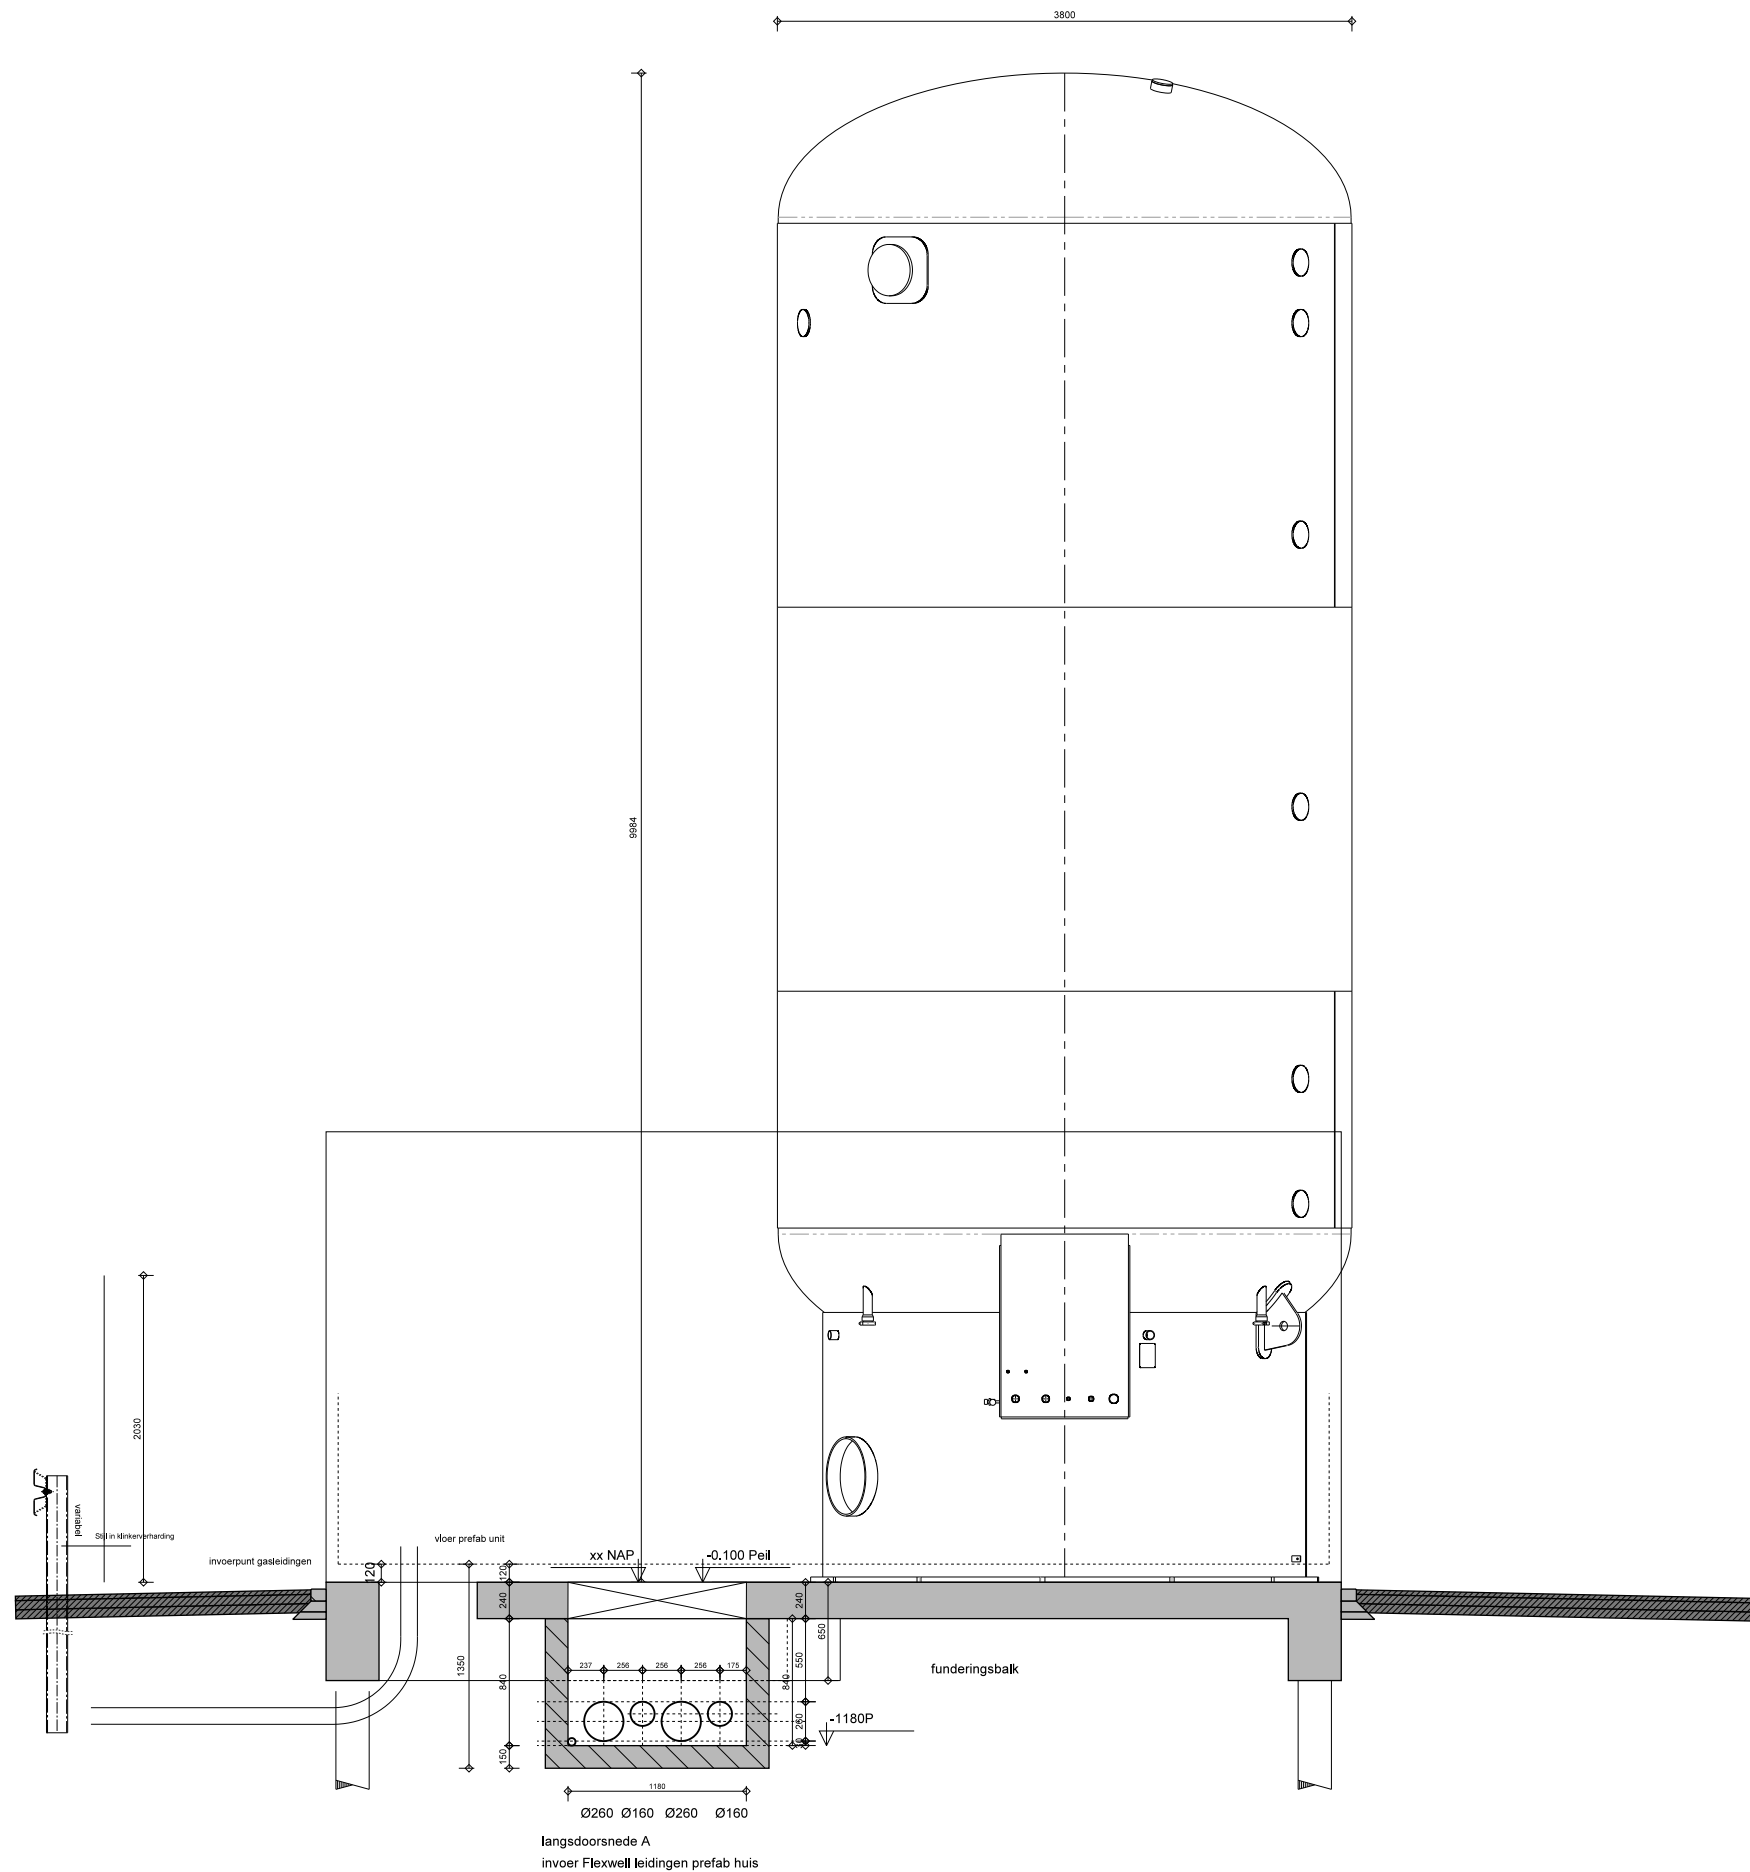

4

6340+

b.k. luifel

4525+

o.k. luifel

stalen kolom voorzien
van PVC hwa

pompeiland

K400-12.5

xx NAP

xx NAP

Stabilo-W goot

Stabilo W platen
Koppelbare vloeistofdichte vloerplaat
2000x2000x185 mm

manetelbuis Ø75/Ø110
t.b.v. elektro

Peil=0


dampretourleiding

flexibele leiding LNG

Peil=0

b.k. beg.gr.vl

-920 P

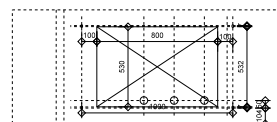

TIMMER ARCHITEKTEN

ROLANDE LNG TANKSTATION GELDERMALEN




Nijverheidsstraat nr 13
4283 GW Giesse n.b.
T 0183-44 10 36
W www.t2a.nl

onderdeel: DOORSNEDEN DISPENSEREILAND



PROJECT NO: TEK NO:

schaal: 1:50/A3 d.d. 29.05.2015 wijz: A 13.07.2015 VERGUNNING 1070-5 V.301

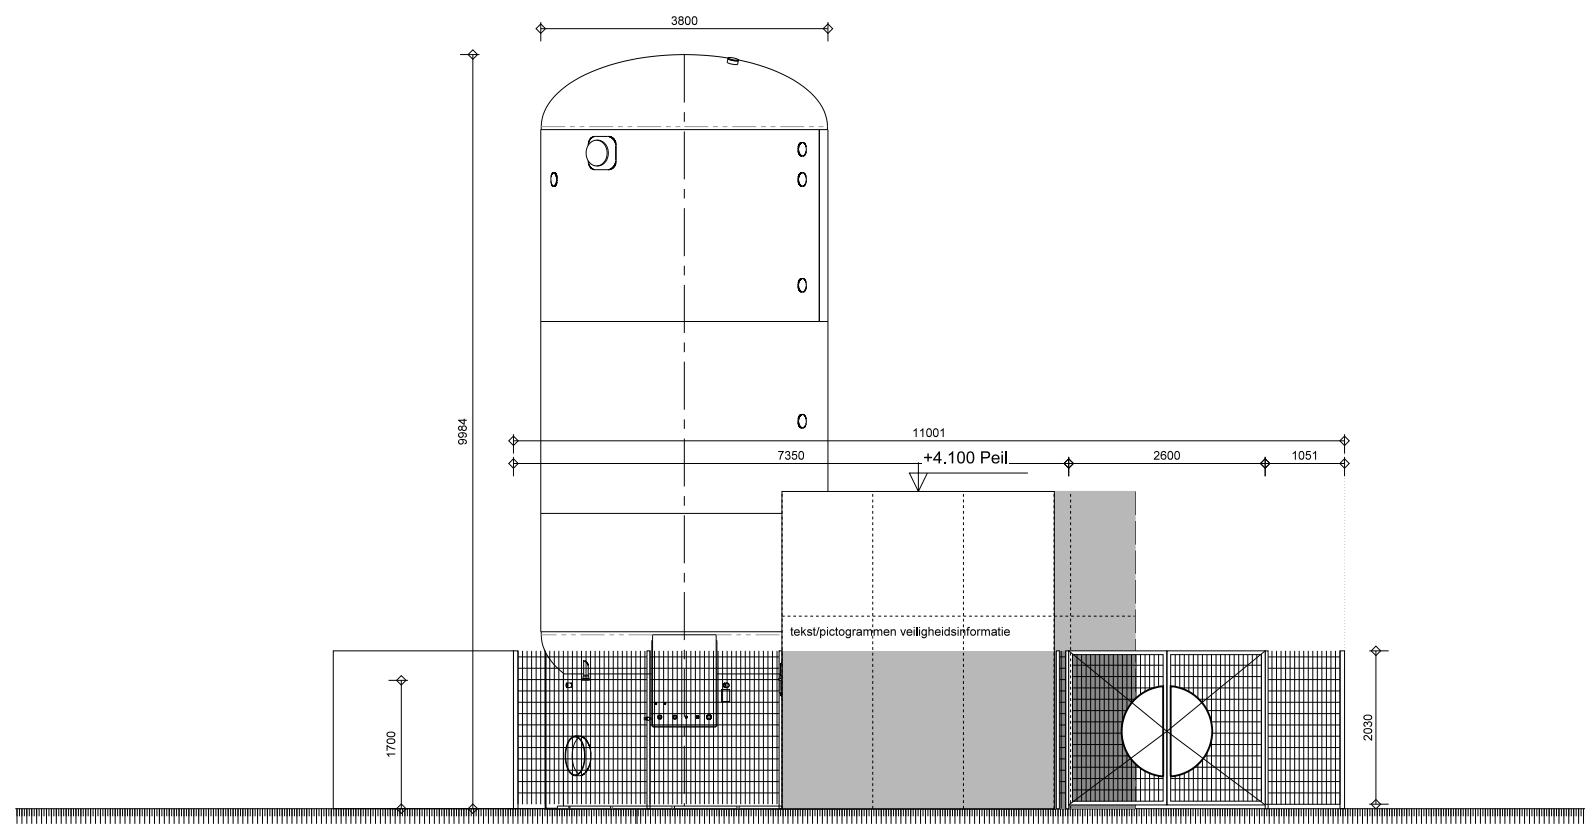


ondersteuningsconstructie
opslagvat 60 min. brandwerend
hoogte circa 1,70 m

prefab gebouw (installatie) RAL 9010
openingen (roosters en deuren) grafietgrijs RAL 7024
staalplaatwerk kleur zwart (RAL 9005)

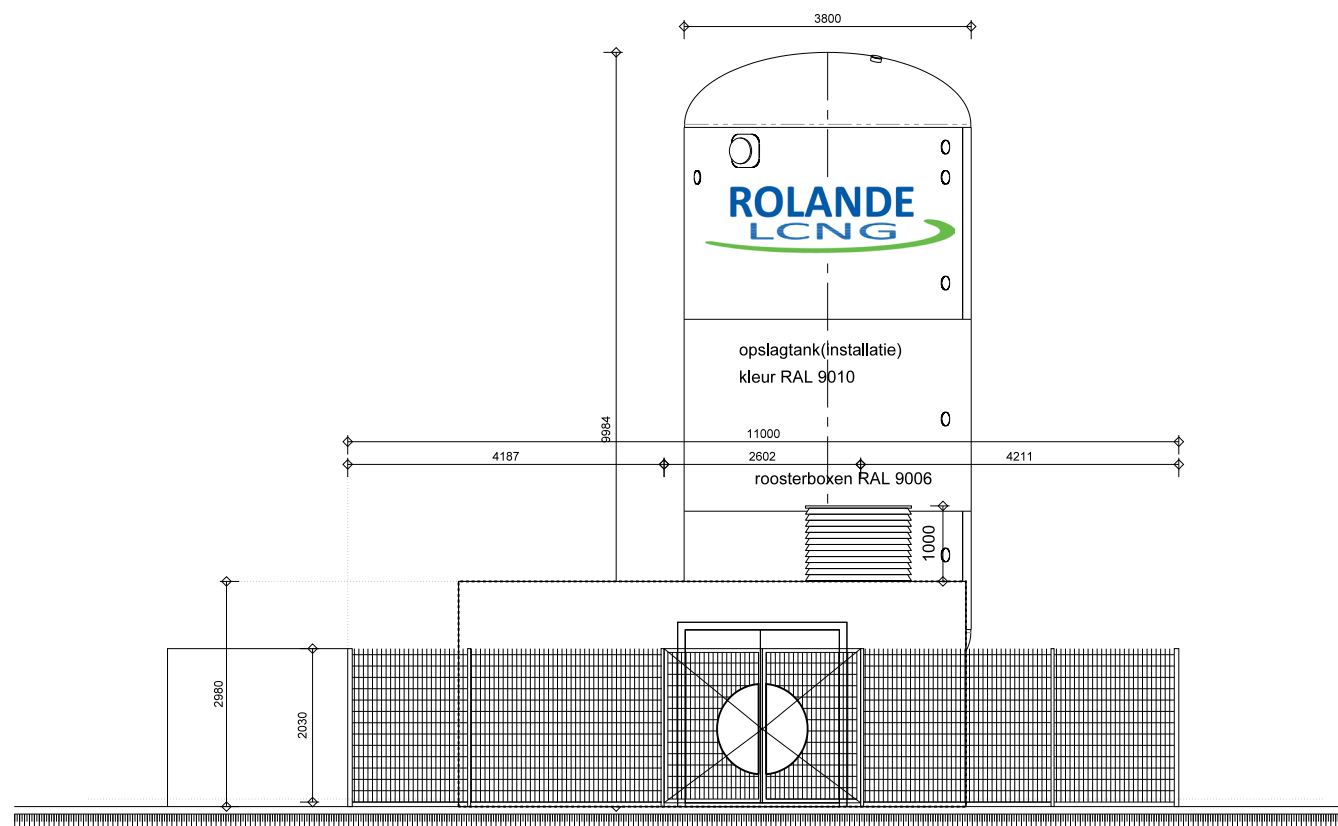
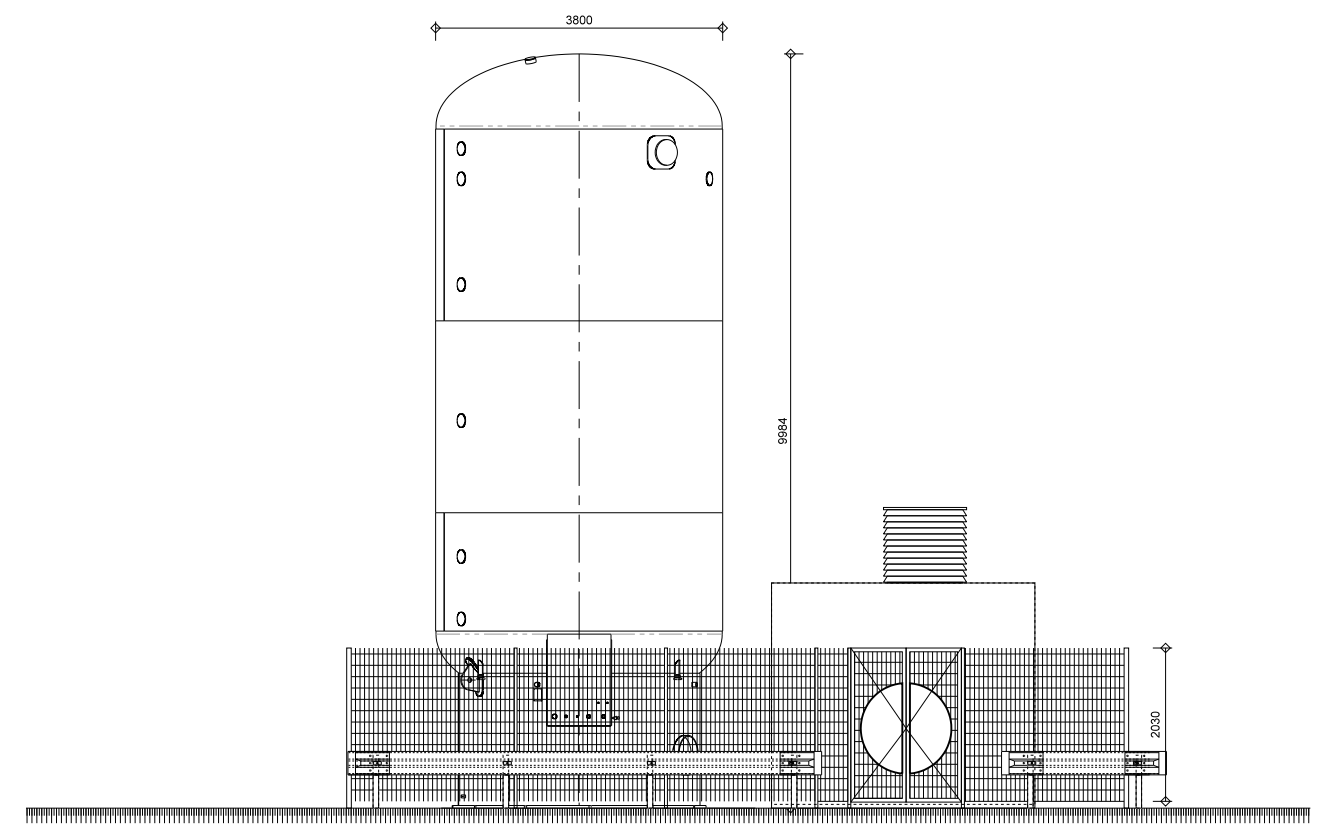


prefab gebouw (installatie) RAL 9010
openingen (roosters en deuren) grafietgrijs RAL 7024

staalmathekwerk en
deuren in hekwerk
kleur zwart (RAL 9005)

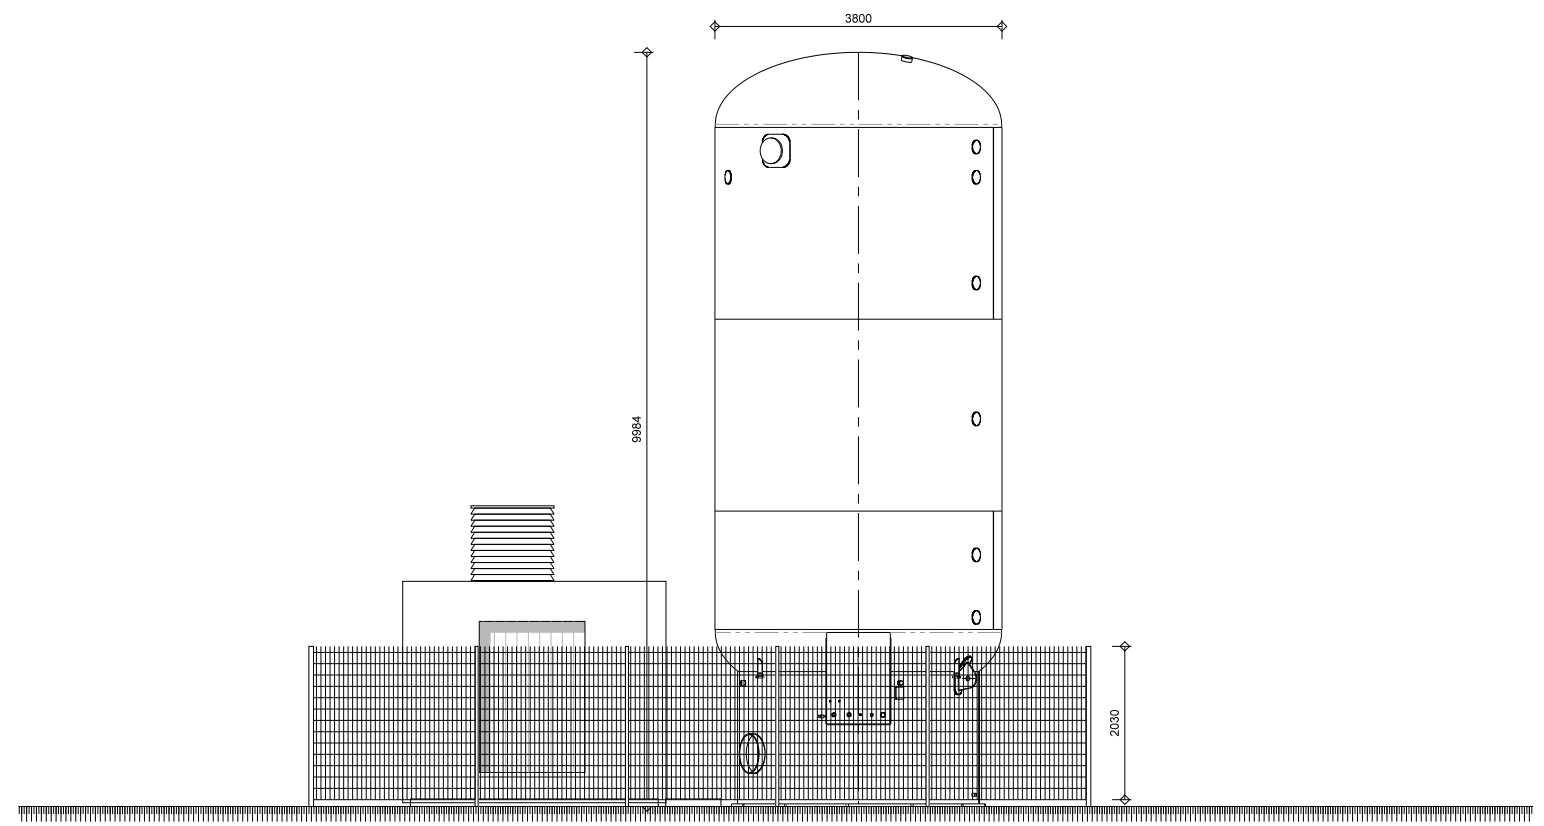

10350

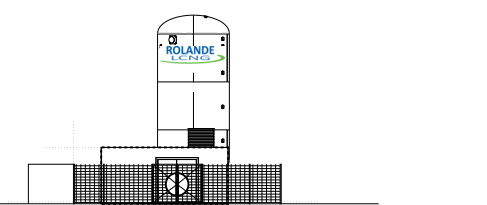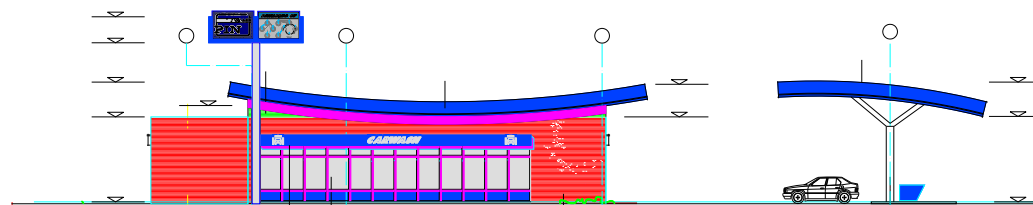


TIMMER ARCHITEKTEN
ROLANDE LNG TANKSTATION GELDERMALSEN



Nijverheidstraat nr 13
4283 GW Giesse n.b.
T 0183 - 44 10 36
W www.t2a.nl



onderdeel:	AANZICHTEN GASSTATION				PROJECT NO:	TEK NO:
schaal: 1: 100/A3	d.d. 29.05.2015	wijz: A	13.07.2015	VERGUNNING	1070-5	V.400

tekeningen niet voor uitvoering

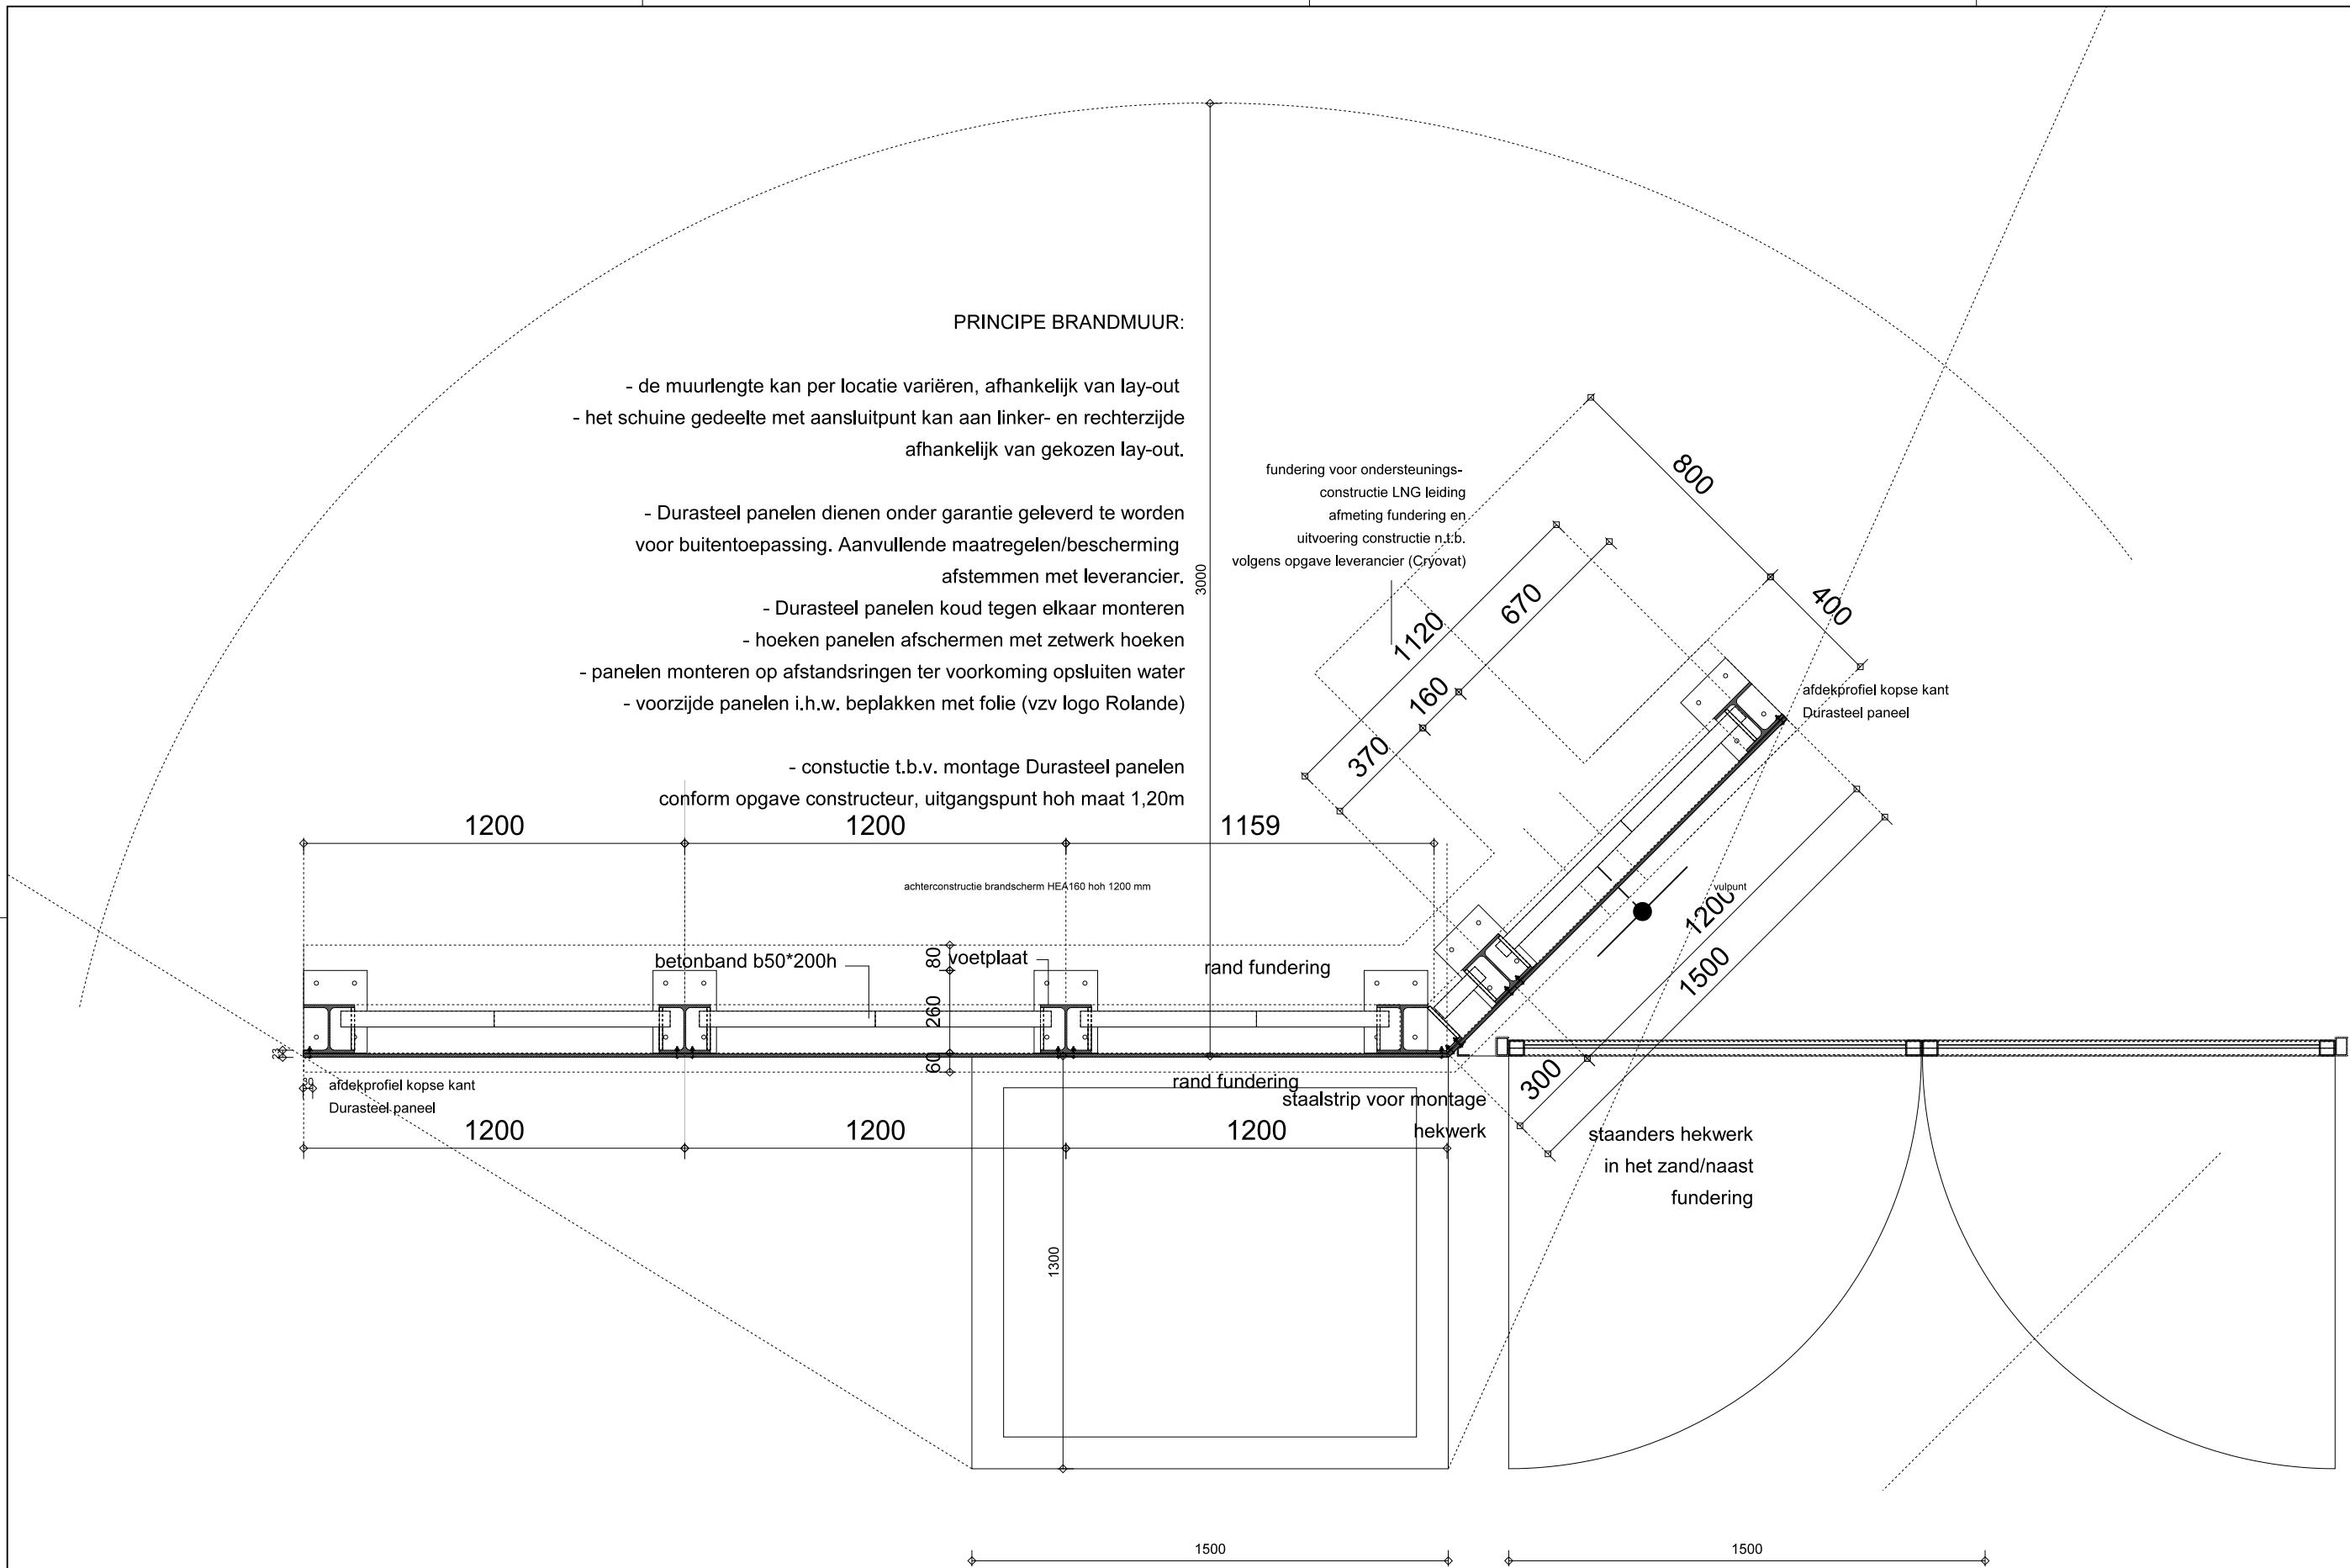

- PRINCIPE BRANDMUUR:
- de muurlengte kan per locatie variëren, afhankelijk van lay-out
 - het schuine gedeelte met aansluitpunt kan aan linker- en rechterzijde afhankelijk van gekozen lay-out.
 - Durasteel panelen dienen onder garantie geleverd te worden voor buitentoepassing. Aanvullende maatregelen/bescherming afstemmen met leverancier.
 - Durasteel panelen koud tegen elkaar monteren
 - hoeken panelen afschermen met zetwerk hoeken
 - panelen monteren op afstandsringen ter voorkoming opsluiten water
 - voorzijde panelen i.h.w. beplakken met folie (vzv logo Rolande)

- constructie t.b.v. montage Durasteel panelen conform opgave constructeur, uitgangspunt hoh maat 1,20m

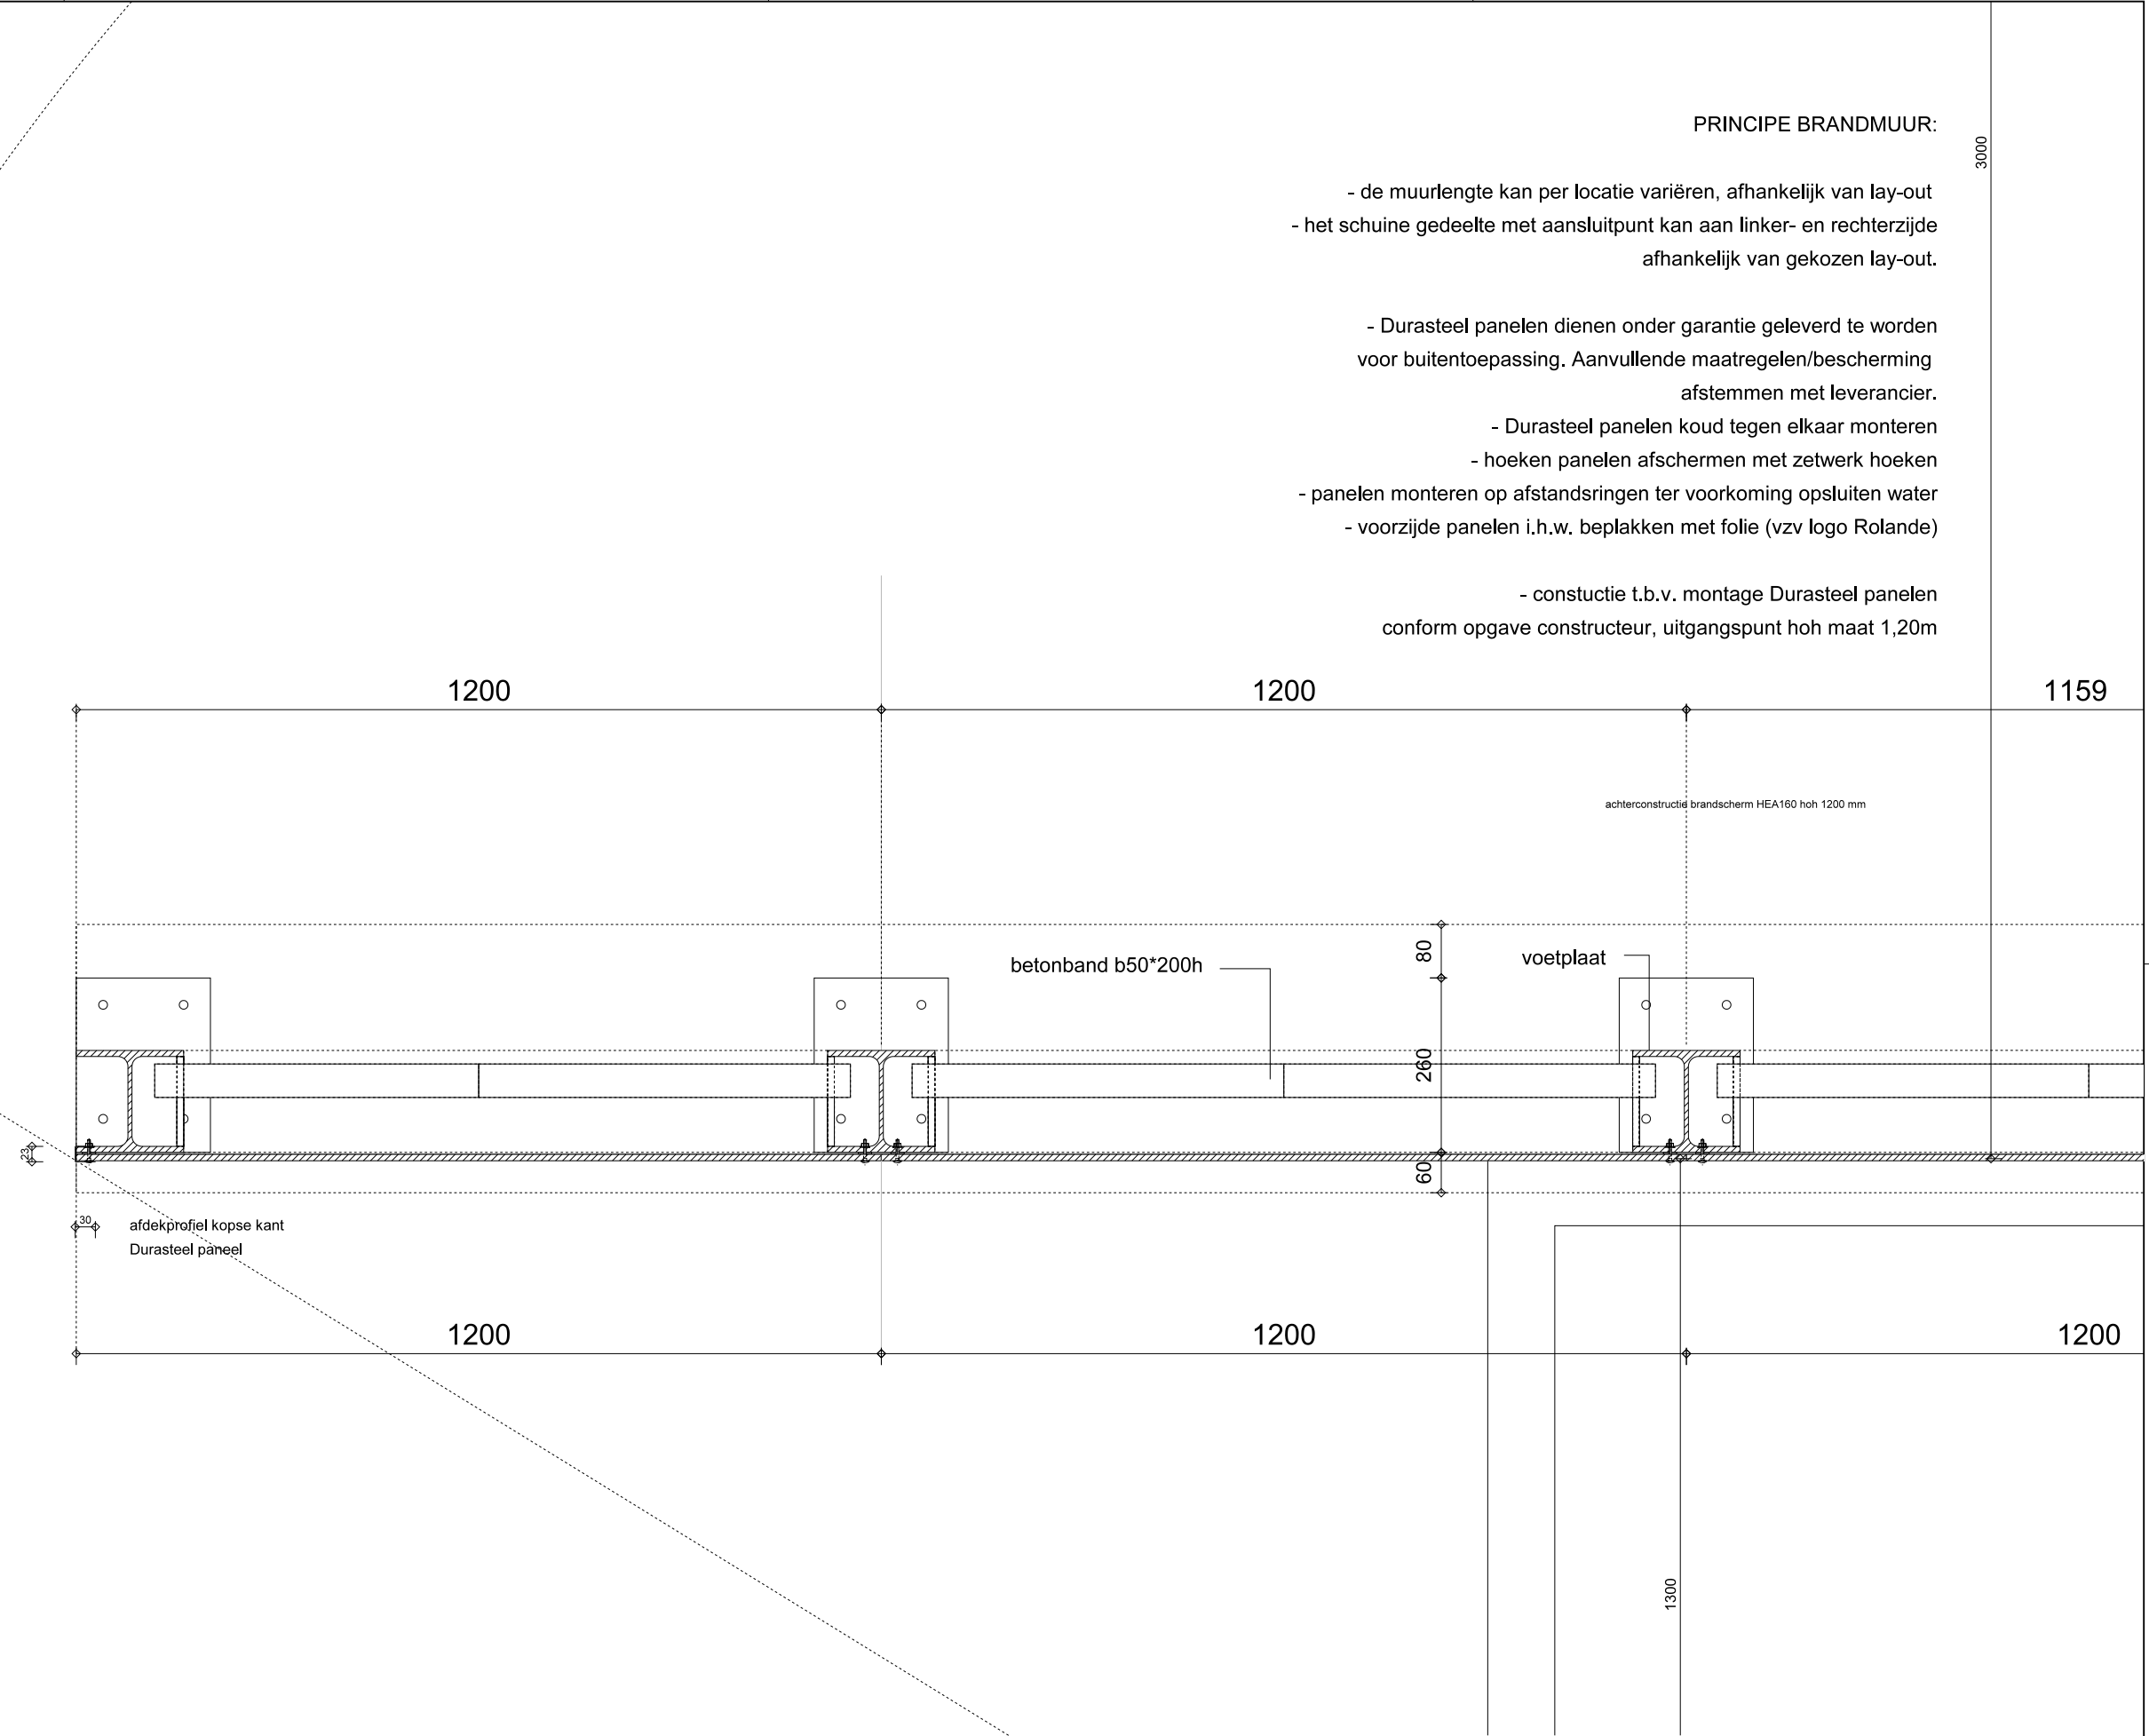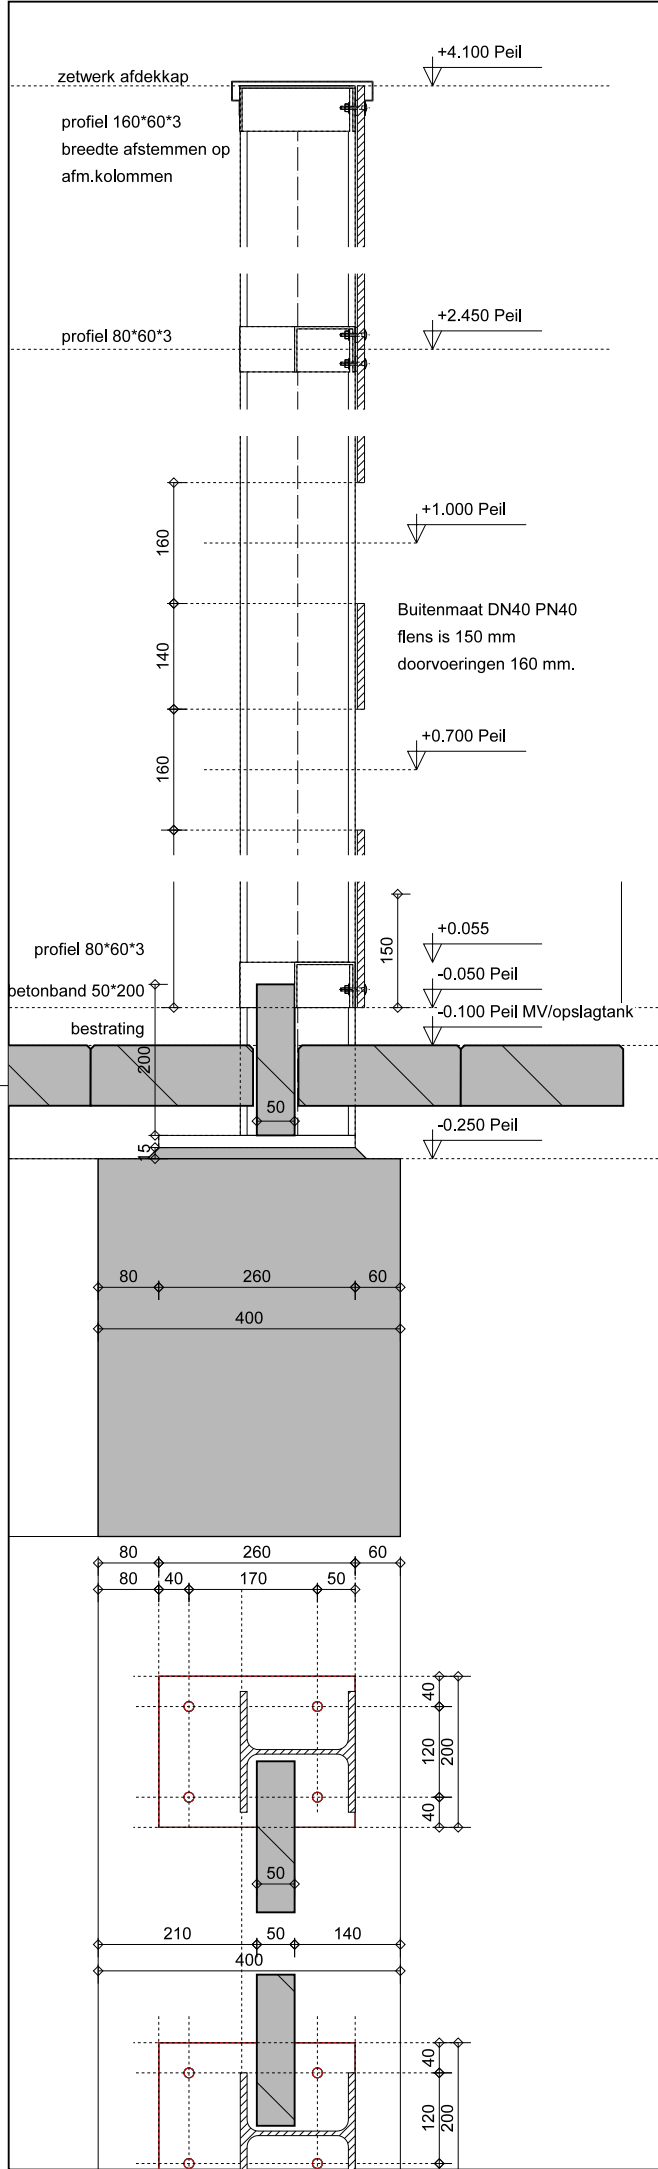

PRINCIPE BRANDMUUR:

- de muurlengte kan per locatie variëren, afhankelijk van lay-out
- het schuine gedeelte met aansluitpunt kan aan linker- en rechterzijde afhankelijk van gekozen lay-out.
- Durasteel panelen dienen onder garantie geleverd te worden voor buitentoepassing. Aanvullende maatregelen/bescherming afstemmen met leverancier.
- Durasteel panelen koud tegen elkaar monteren
- hoeken panelen afschermen met zetwerk hoeken
- panelen monteren op afstandsringen ter voorkoming opsluiten water
- voorzijde panelen i.h.w. beplakken met folie (vzv logo Rolande)
- constuctie t.b.v. montage Durasteel panelen conform opgave constructeur, uitgangspunt hoh maat 1,20m

TIMMER ARCHITEKTEN
ROLANDE LNG TANKSTATION GELDERMALSEN



Nijverheidsstraat nr 13
4283 GVV Giesse n.b.
T 0183 - 44 10 36
W www.t2a.nl

onderdeel	brandwand fragment hor/vert	PROJECT NO:	TEK NO:
schaaft	1: 10/A3	d.d. 29.05.2015	wijz. A 13.07.2015
		VERGUNNING	1070-5 V.601



