




Voorgevel - West boerderij



Linkergevel - Noord boerderij




Achtergevel - Oost boerderij

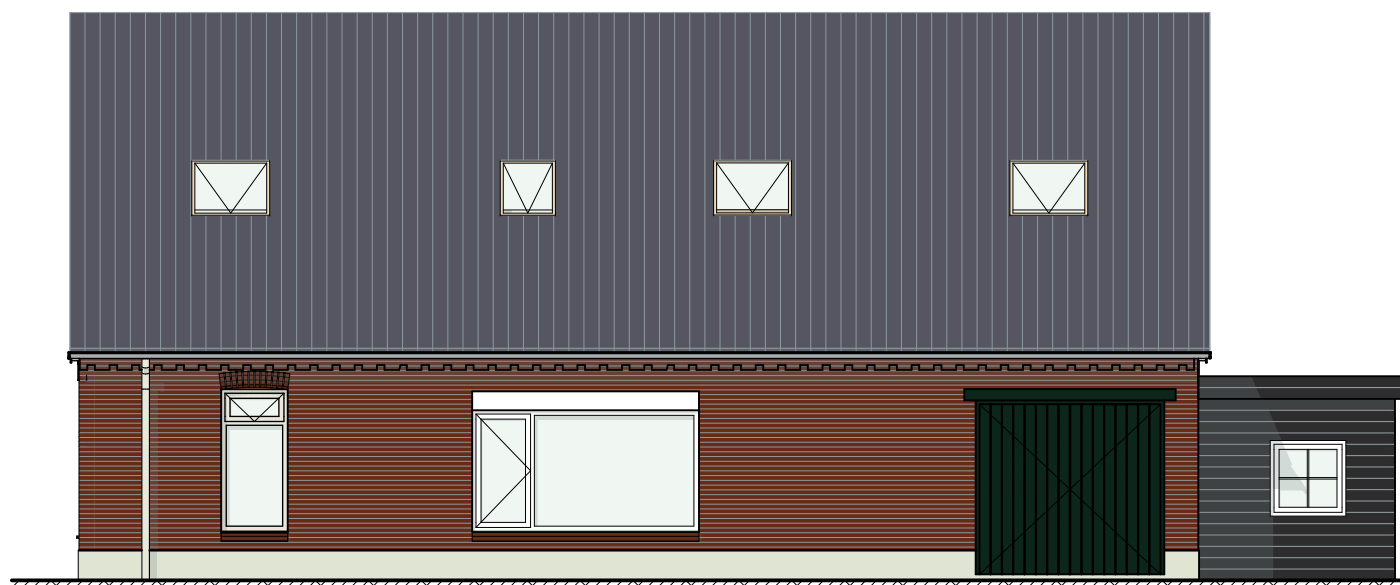

Rechtergevel - Zuid boerderij




Begane grond

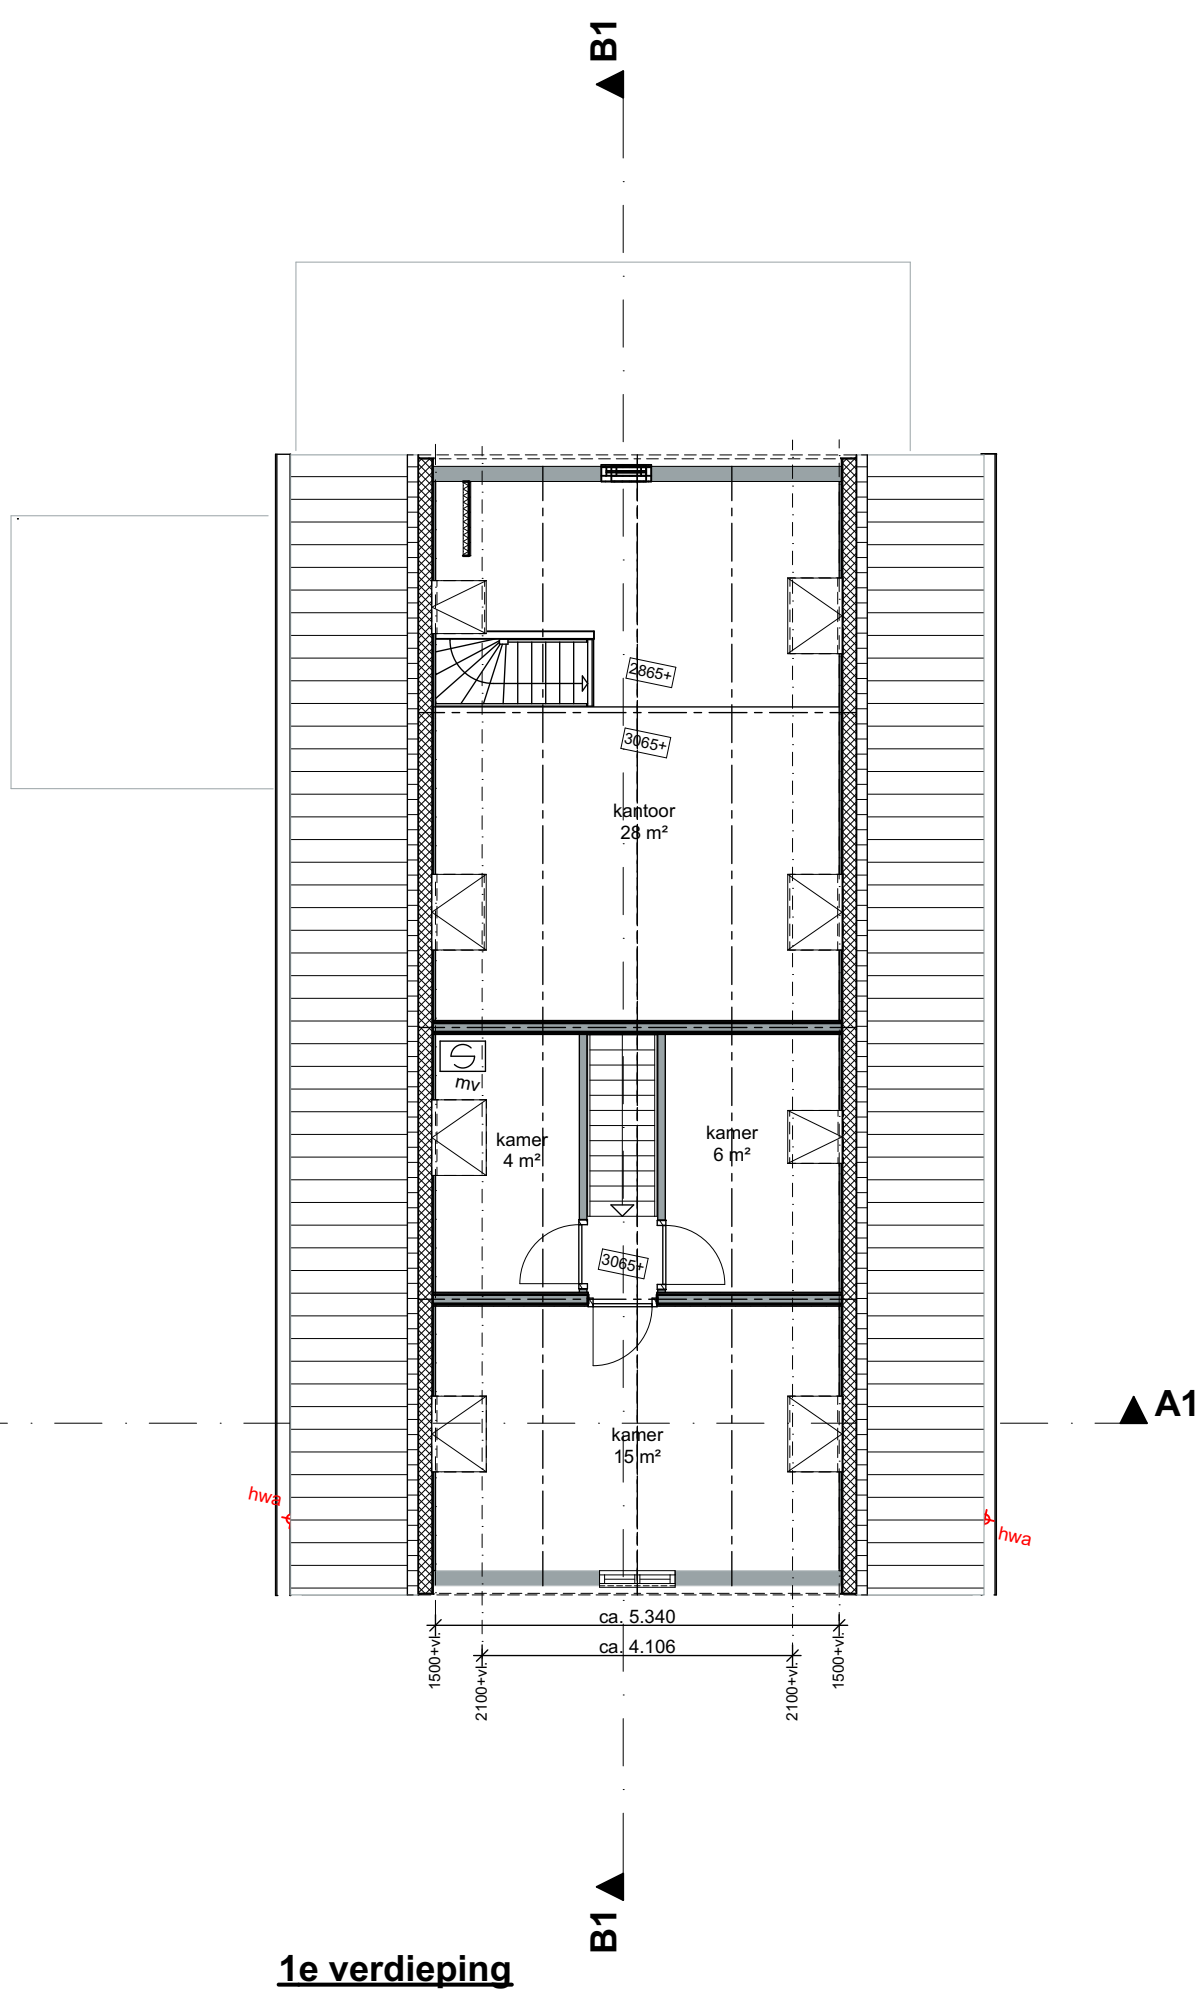


1e verdieping

Renvooi kleuren en materialen

Onderdeel:	Materiaal:	Kleur:
Bestaande boerderij		
Gevels:		
Metselwerk (plint)	- stucwerk	- grijs als bestaand
Metselwerk (gevel)	- handvorm	- rood als bestaand
Gevelband	- rollaag	- rood als bestaand
Kozijnen, ramen, deuren, bast:		
Kozijnen	- hout	- groen / wit als bestaand
Ramen	- hout	- groen / wit als bestaand
Deuren	- hout	- groen / wit als bestaand
Roeden	- hout	- groen / wit als bestaand
Daken:		
Dakbedekking (heliend)	- keramische dakpan	- antraciet als bestaand
Goten- gootplanken	- zinken bakgoot / hout	- naturel / wit als bestaand
Dakranden	- hout	- wit als bestaand
Hwa	- pvc	- wit als bestaand

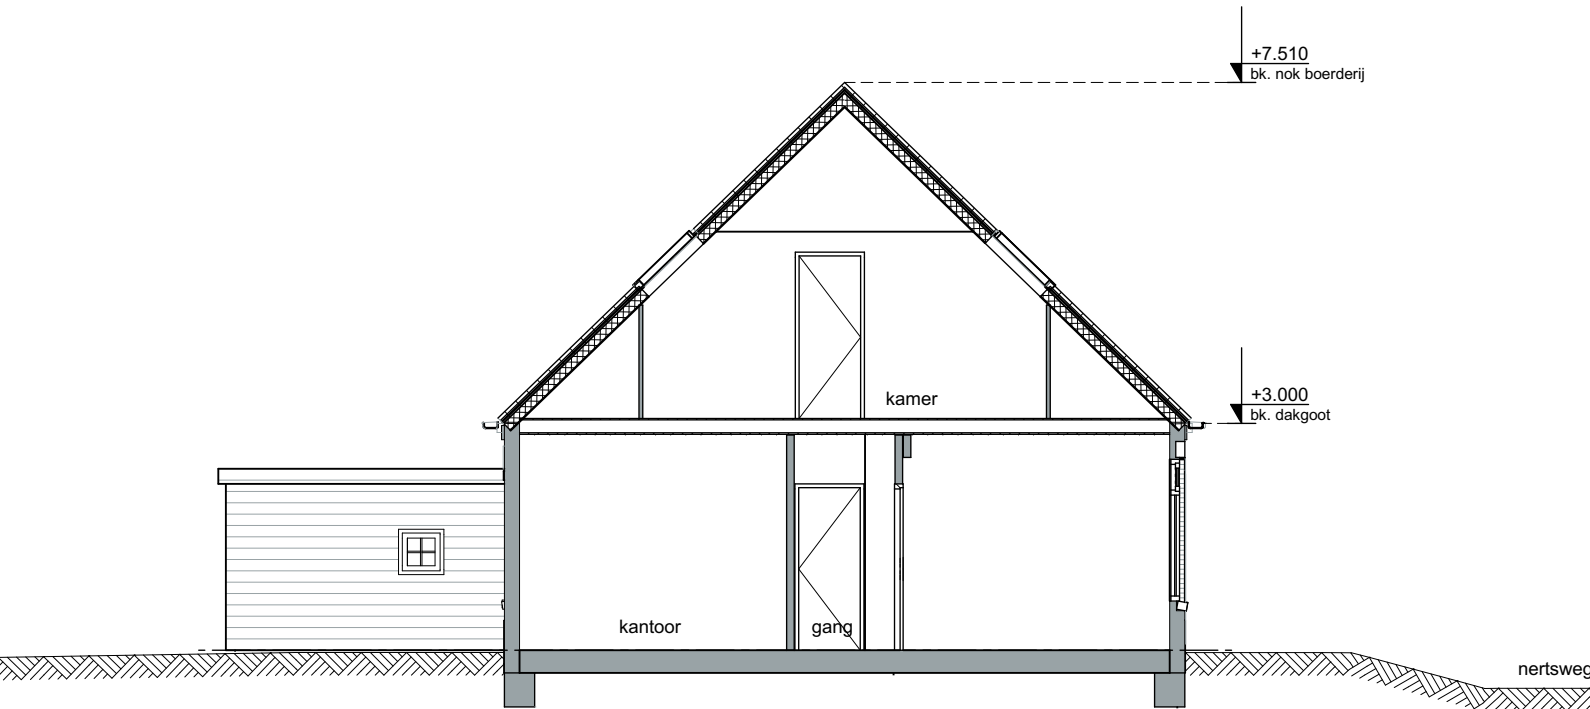

Doorsnede A1-A1

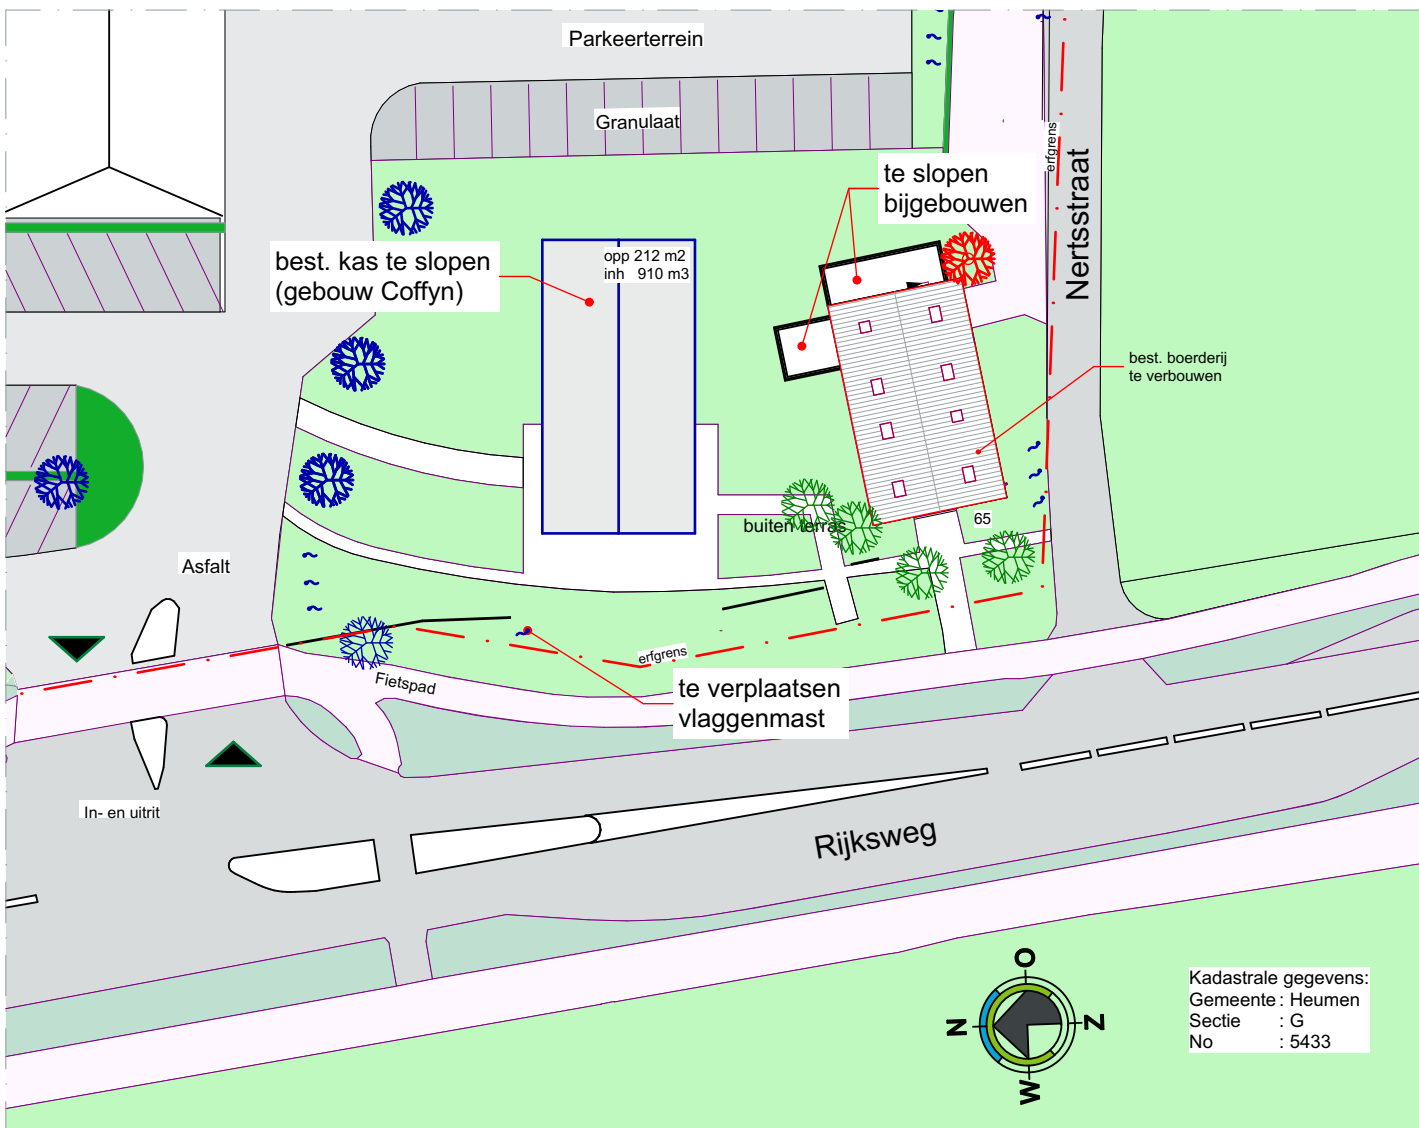

Situatie bestaand

Gebruiksoppervlakte per ruimte		
Nr.	Naam	Opp. m²
Kelder		
	kelder	7.8
Begane grond		
	archief	6.5
	berging	11.3
	berging	19.0
	dars	18.9
	douche	2.6
	gang/entree	5.0
	hal	16.7
	k	0.9
	kantoor	12.5
	kantoor	23.3
	keuken/kantine	21.0
	portaal	0.9
	vooruimte	6.4
	wc	1.3
	werkkast	1.4
1e verdieping		
	kamer	4.5
	kamer	5.8
	kamer	14.6
	kantoor	28.0

208,4 m²



WUZZING : a DO : 24-04-2020 GET : DvdW OPM :

ONDERWERP : **Plattegronden, gevels, dsn, situatie**

FASE : Definitief Ontwerp (DO)

NIET GESCHIKT VOOR UITVOERING

PROJECT : **1285b Coffyn/Bloesem Malden Uitbreiding boerderij**
Rijksweg 65, 6581 EE Malden

OPDRACHTGEVER : Heumensoord B.V.
Rijksweg 63
6581 EE Malden

SCHAAL : 1:100, 1:500
GETEKEND : DvdW
DATUM : 27-11-2019

TEKENINGNUMMER : **DO-101a**