



kadastrale situatie

kadastrale gemeente : Nederasselt
sectie : D
nummer : 423

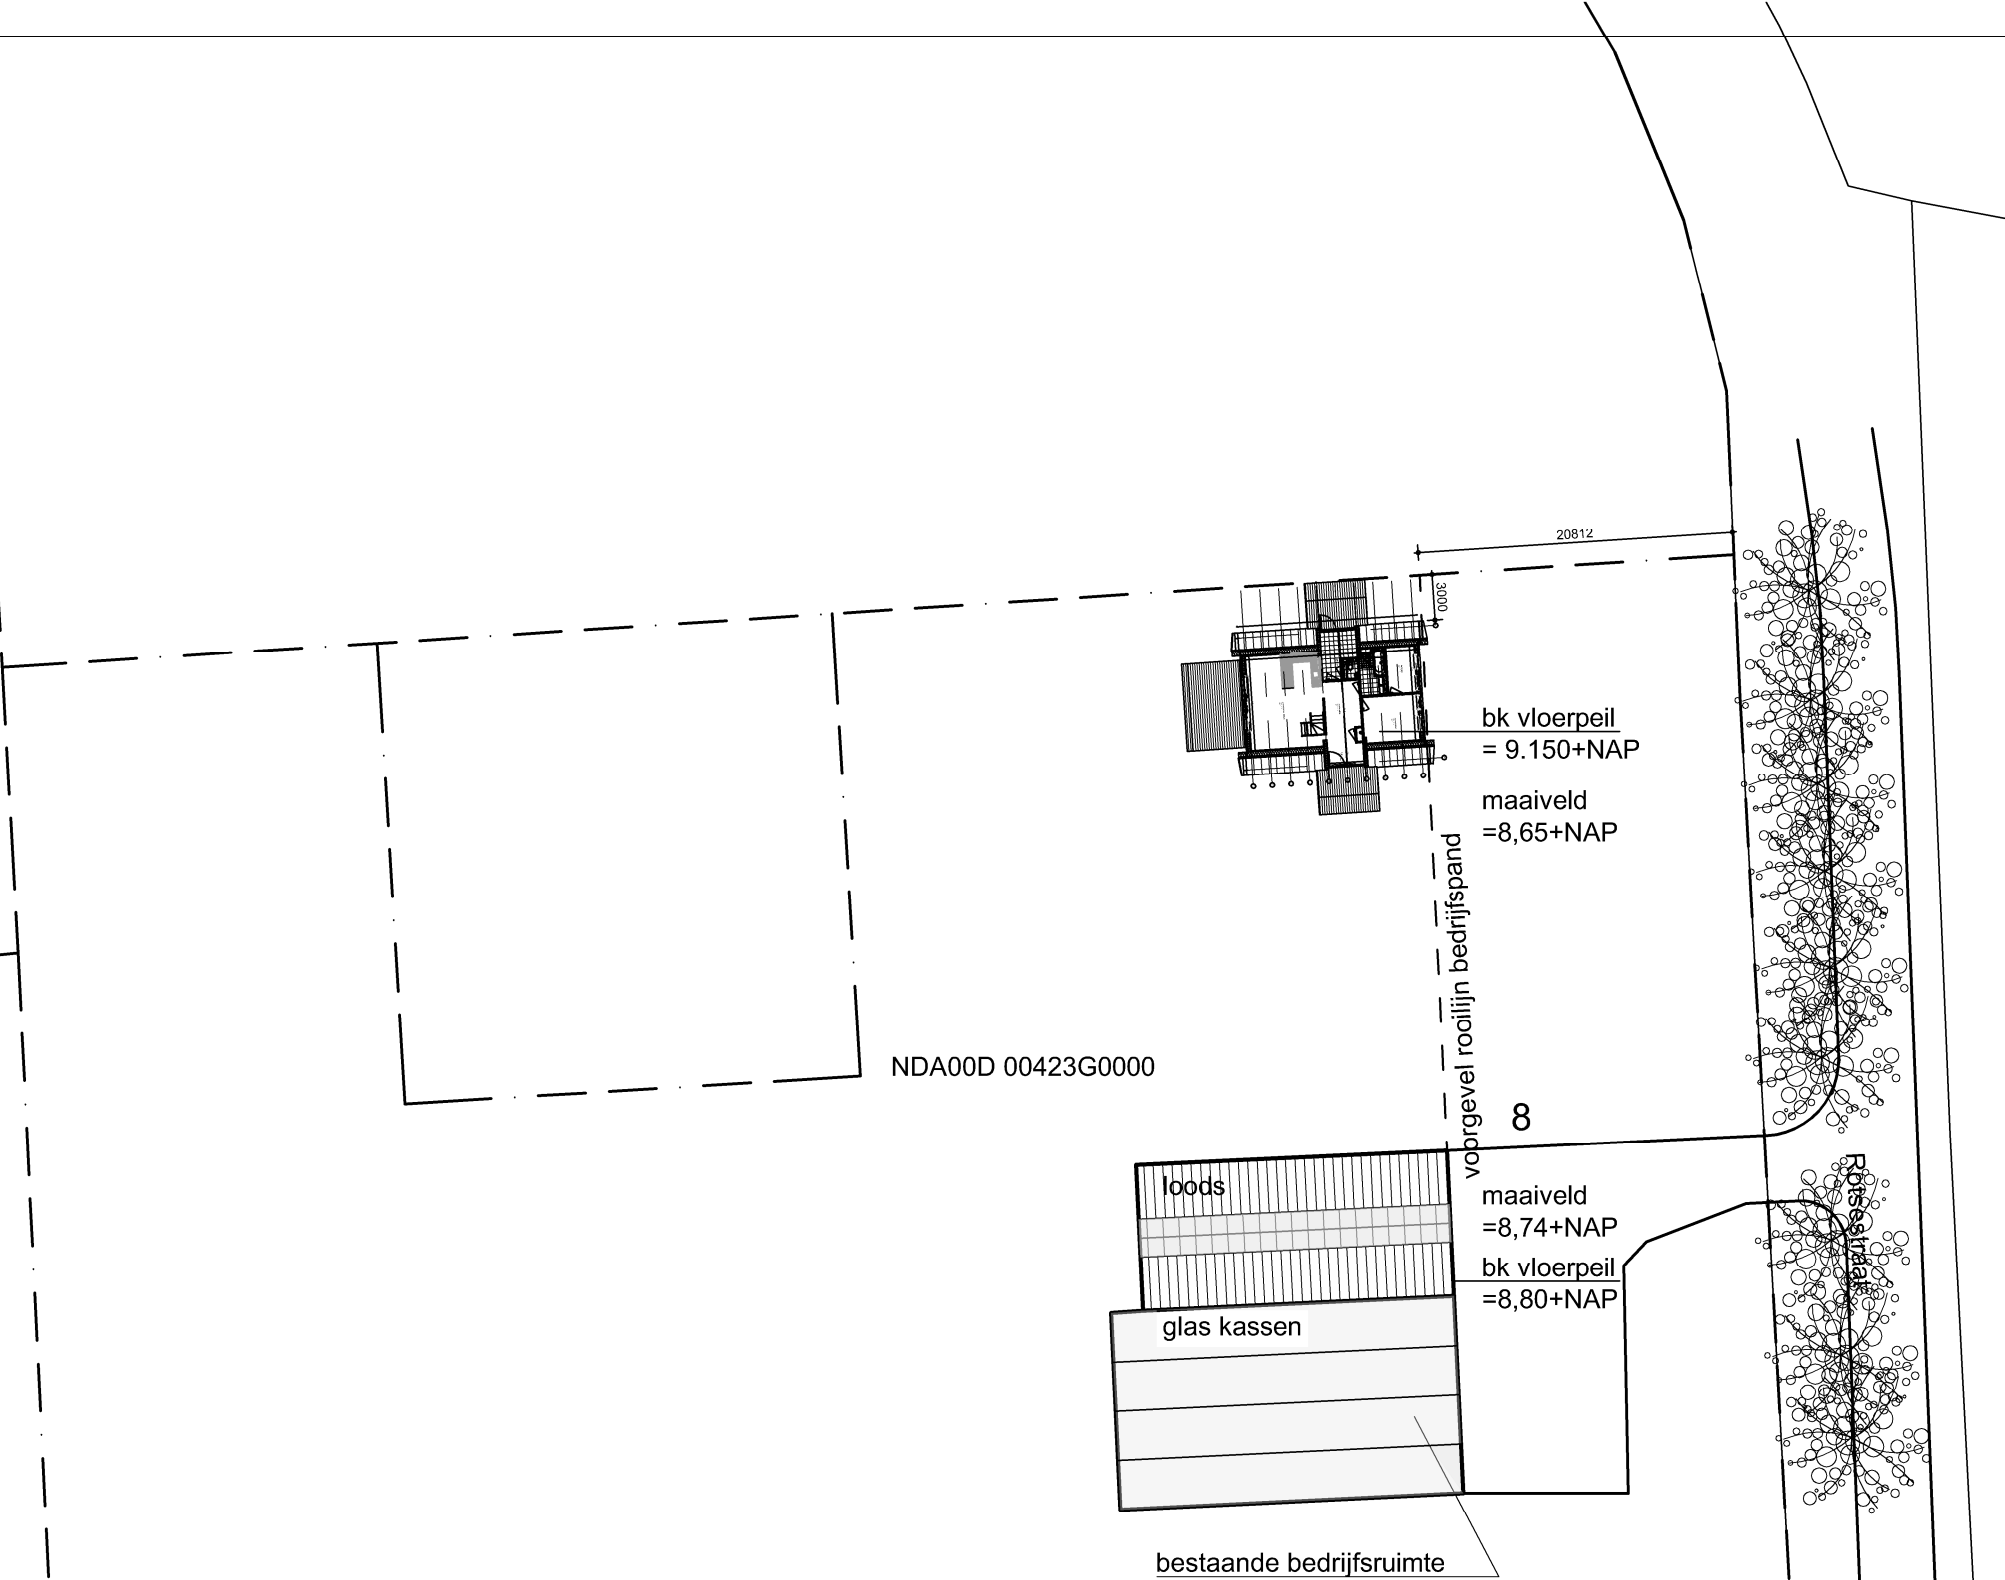



gegevens hoogten t.o.v. NAP, bron AHN viewer

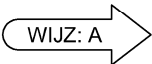


WMB
BOUWADVIES

NDA00D 00005G0000

 
PROJECT: <i>Nieuwbouw bedrijfswoning</i> <i>Rotsestraat 8, 6611 AD Overasselt</i>							PROJECTCODE: 21B003
OPDRACHTGEVER: 			D211345892			FASE: TO	
OMSCHRIJVING: <i>Situatietekening</i>					TEKENINGNUMMER: TO-01		
DATUM: <i>04-08-2021</i>	WIJZIGINGSdatum: <i>A:17-12-2021</i>	SCHAAL: <i>1:500</i>	FORMAAT: <i>A3</i>	PROJECTLEIDER: <i>HJA</i>	GETEKEND: 	STATUS: definitief	

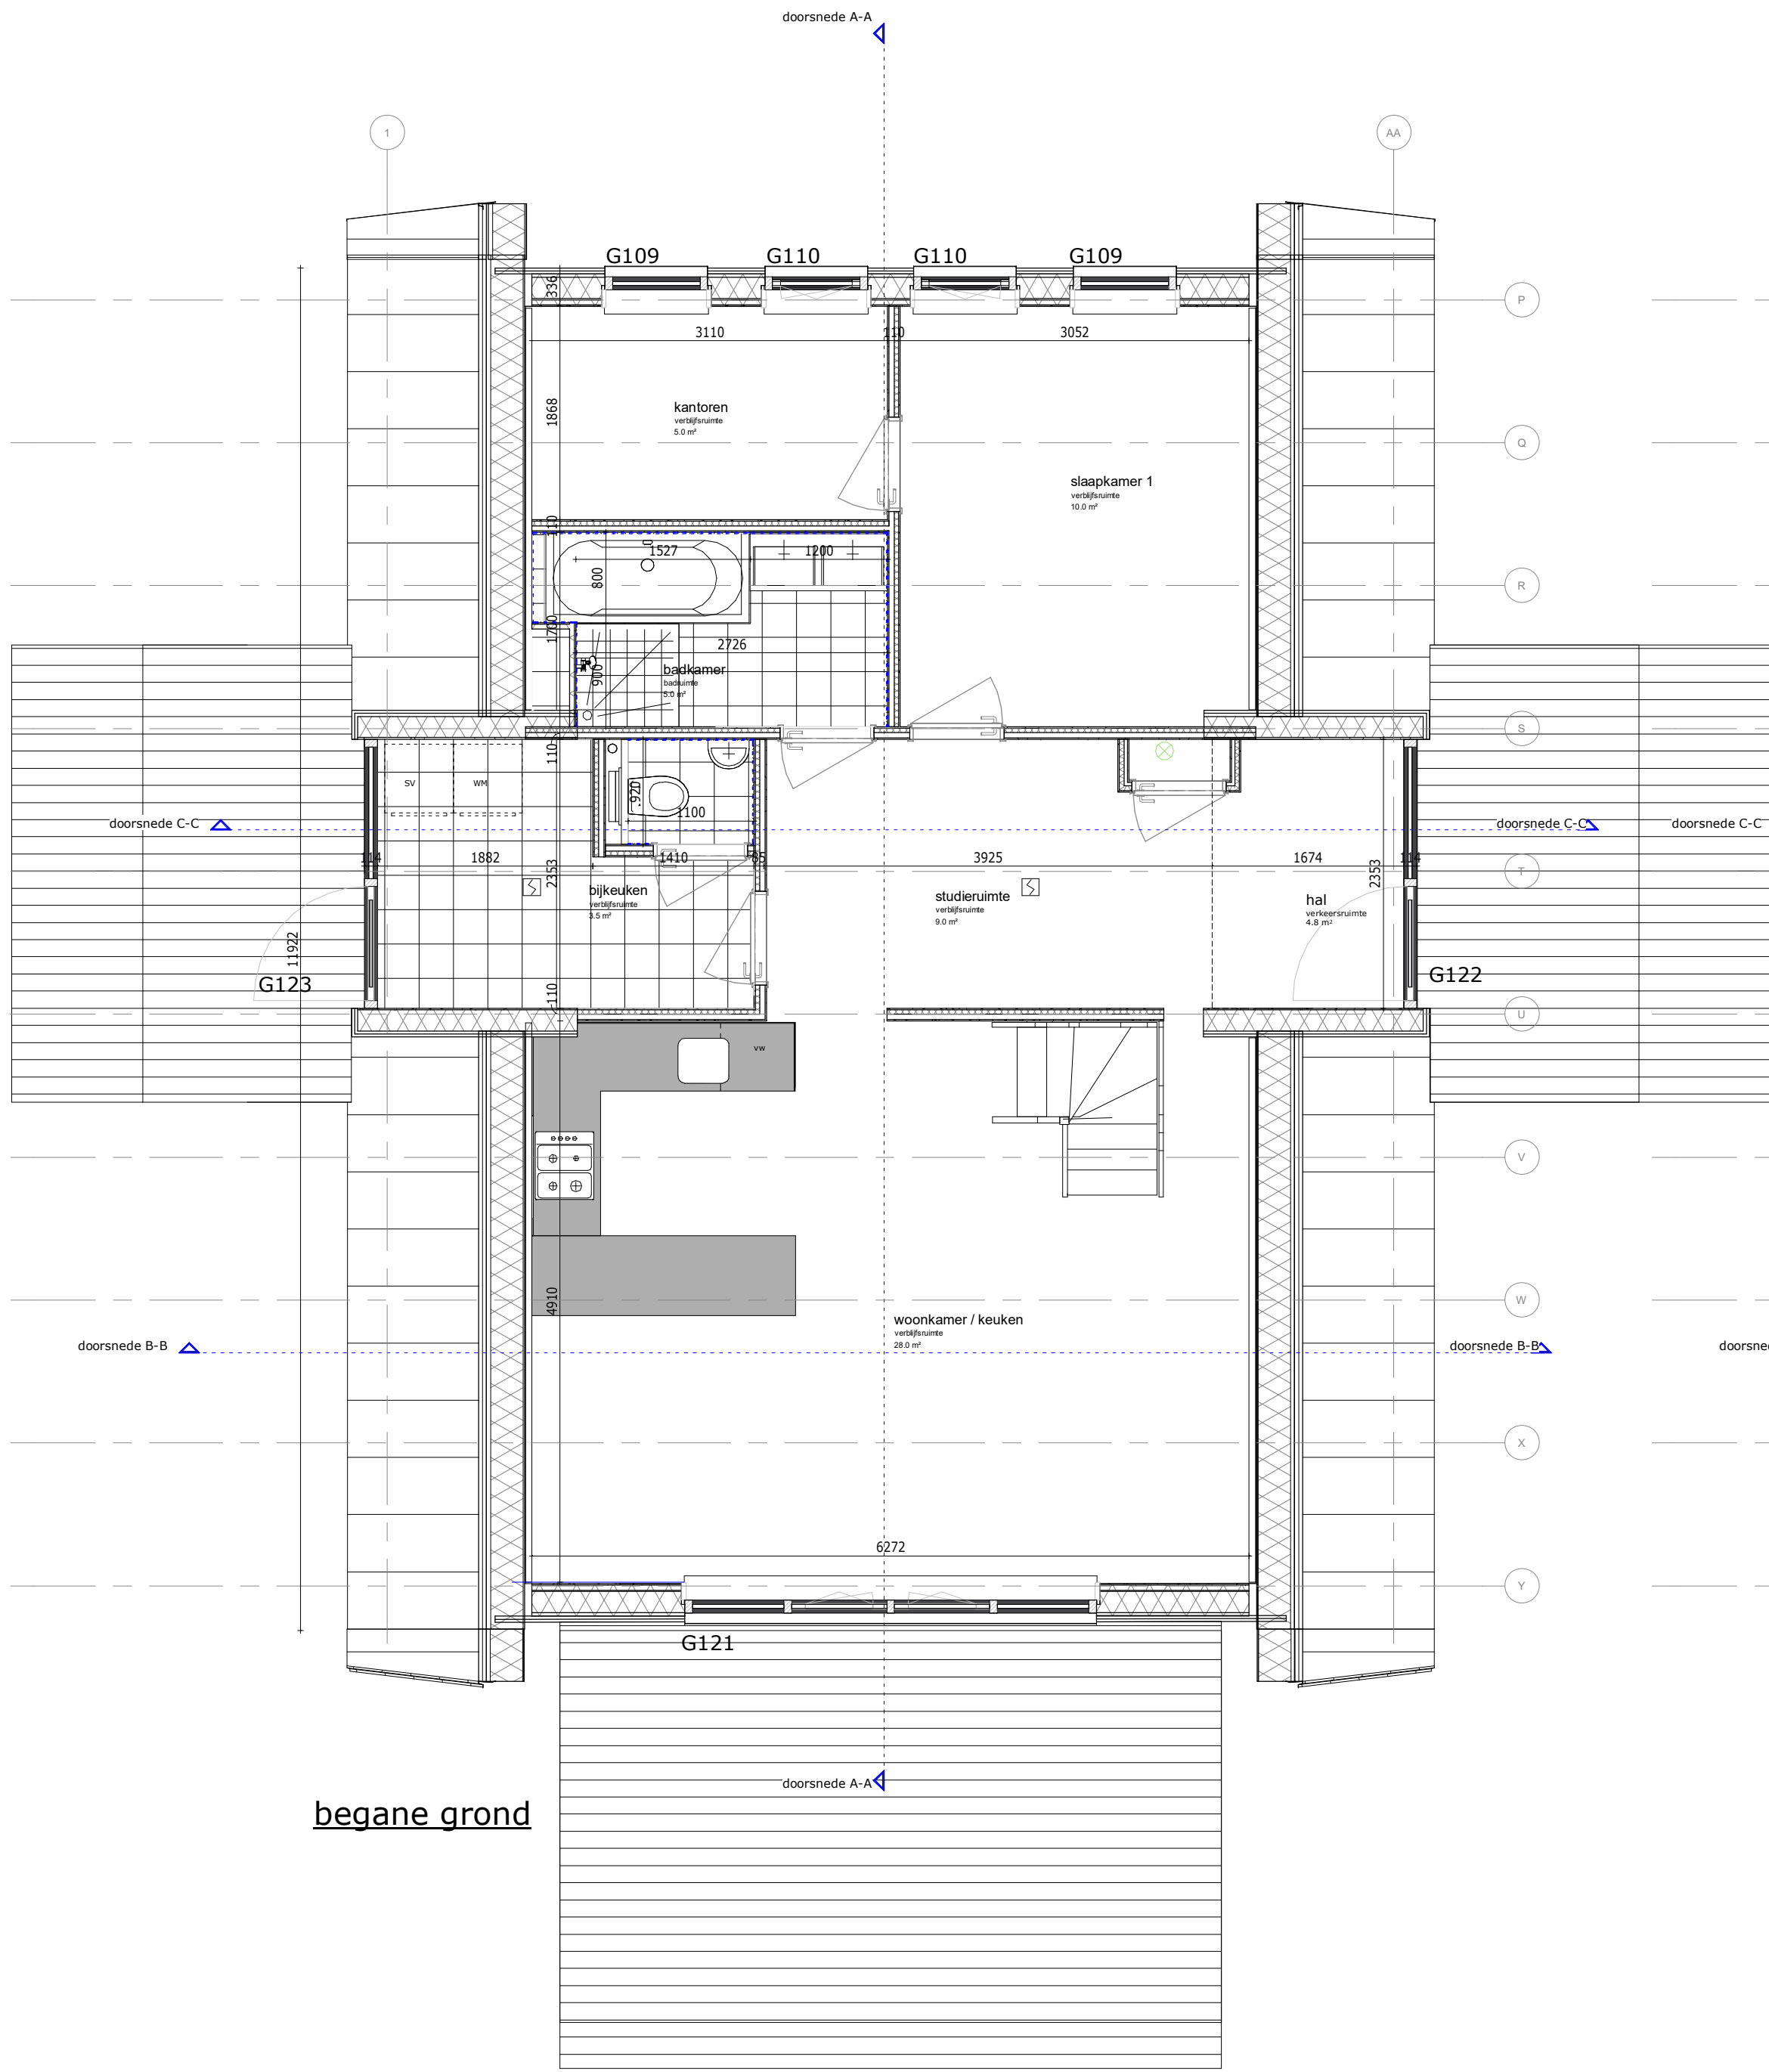

begane grond

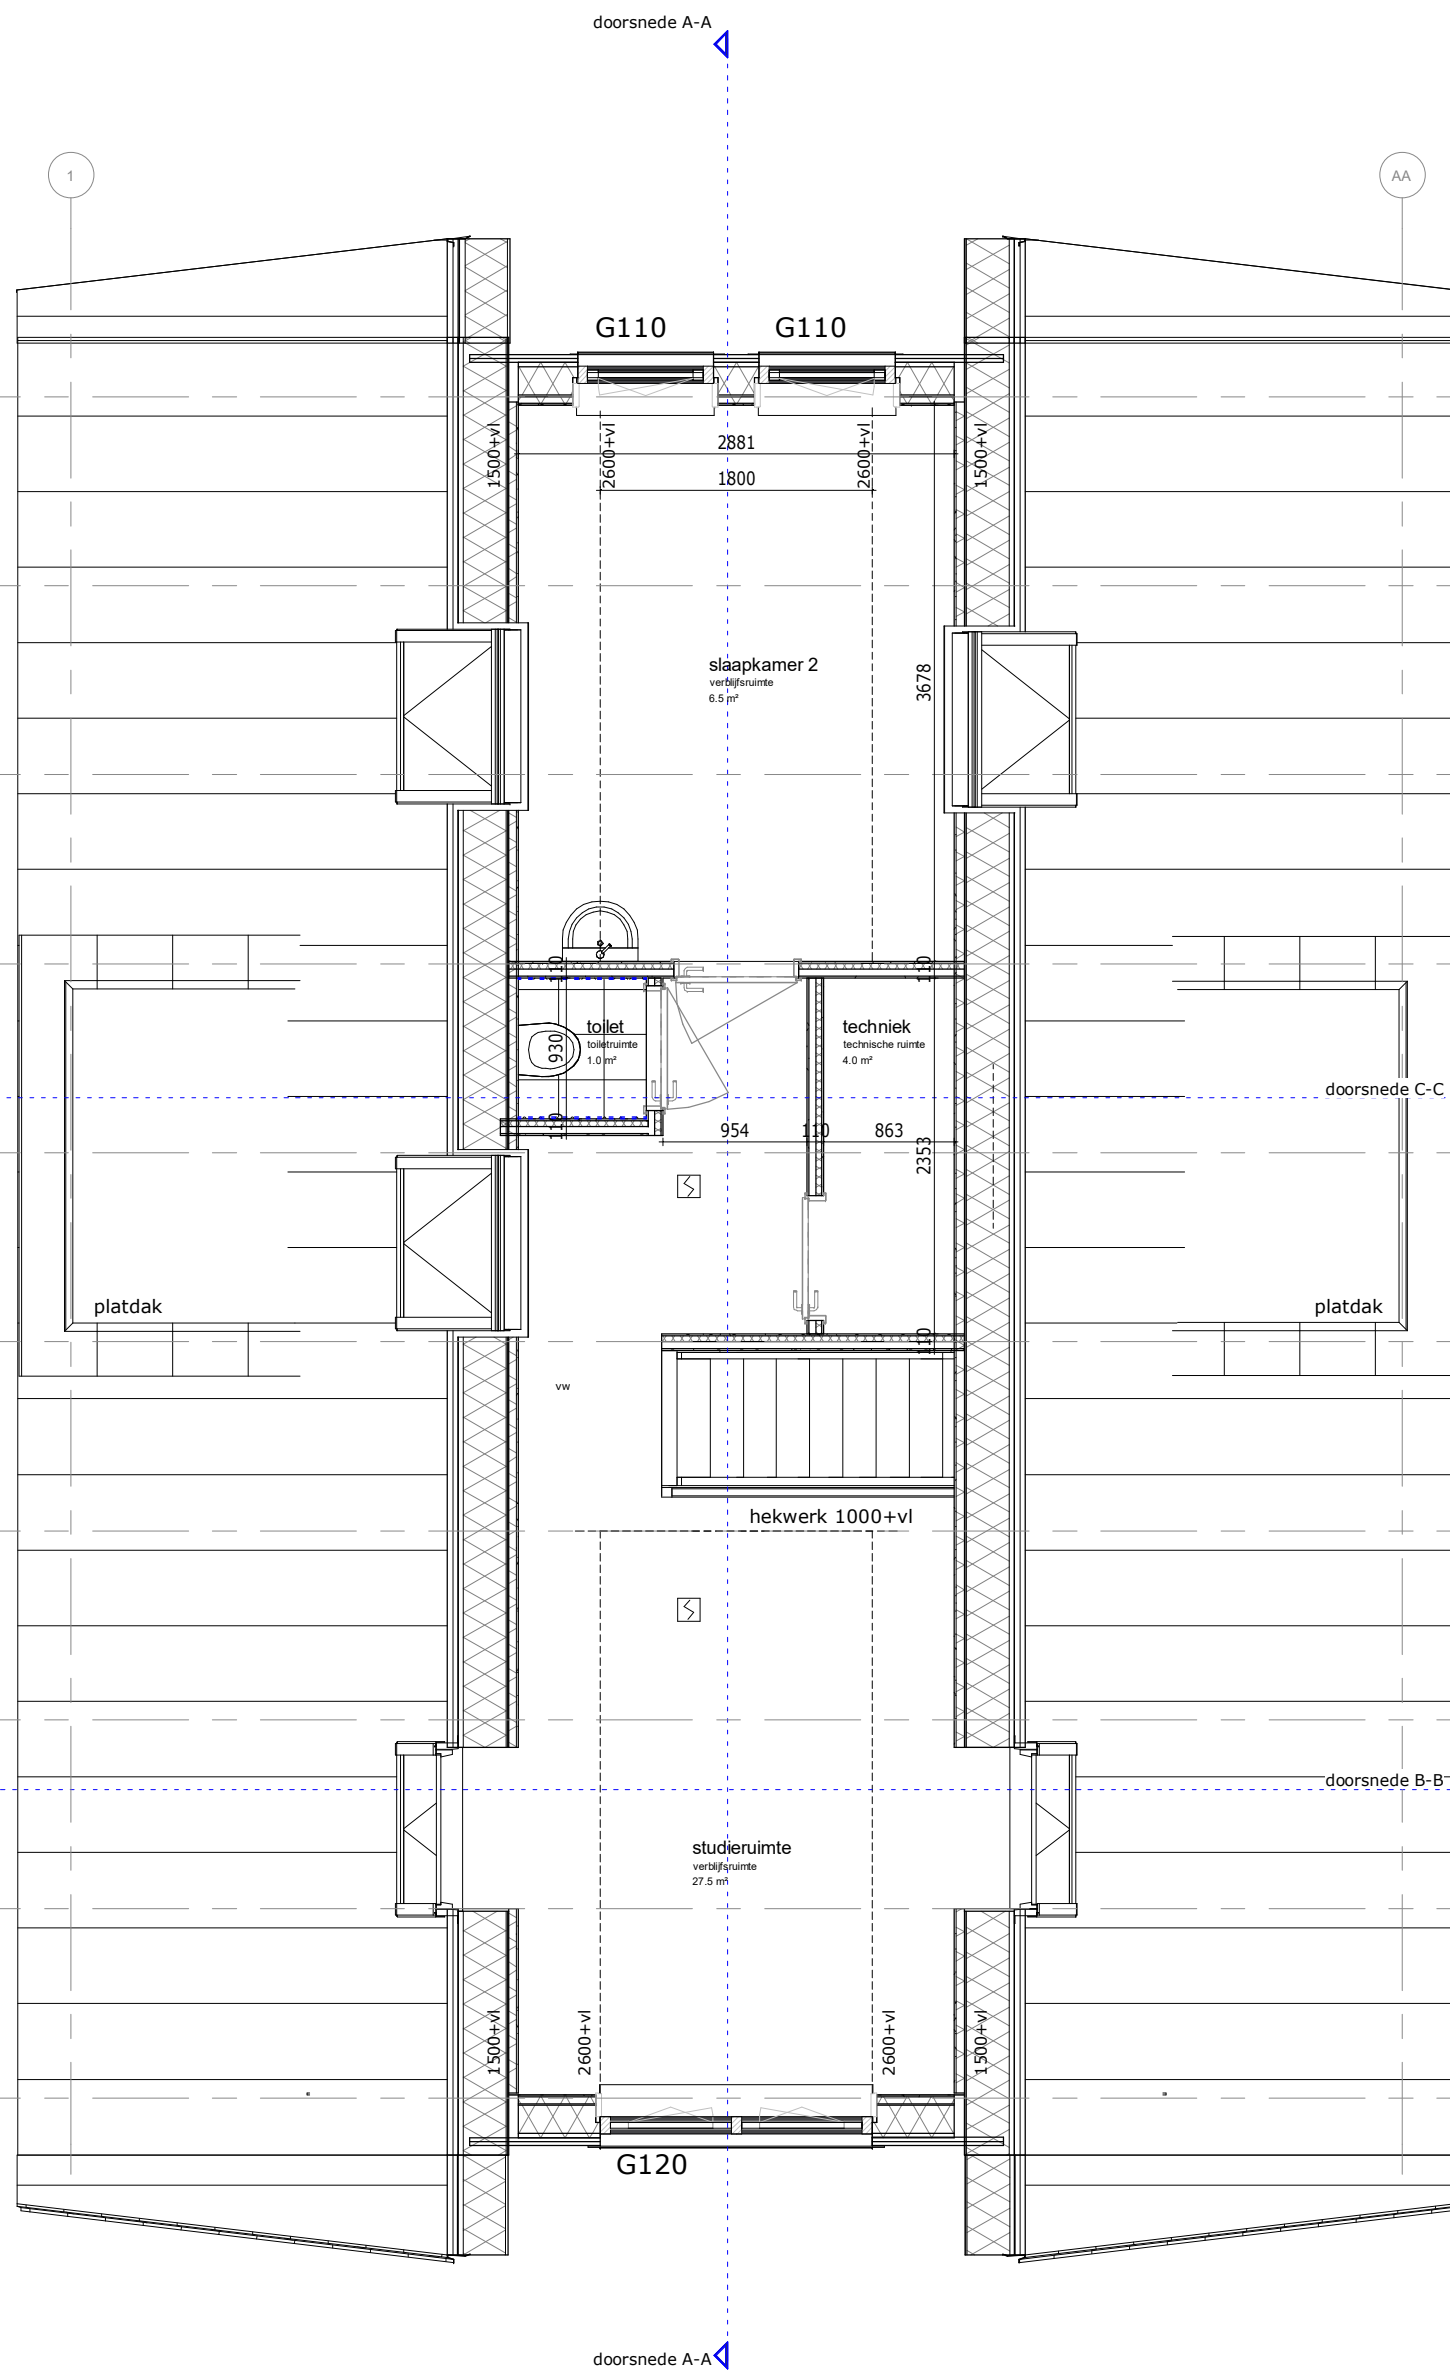

1ste verdieping

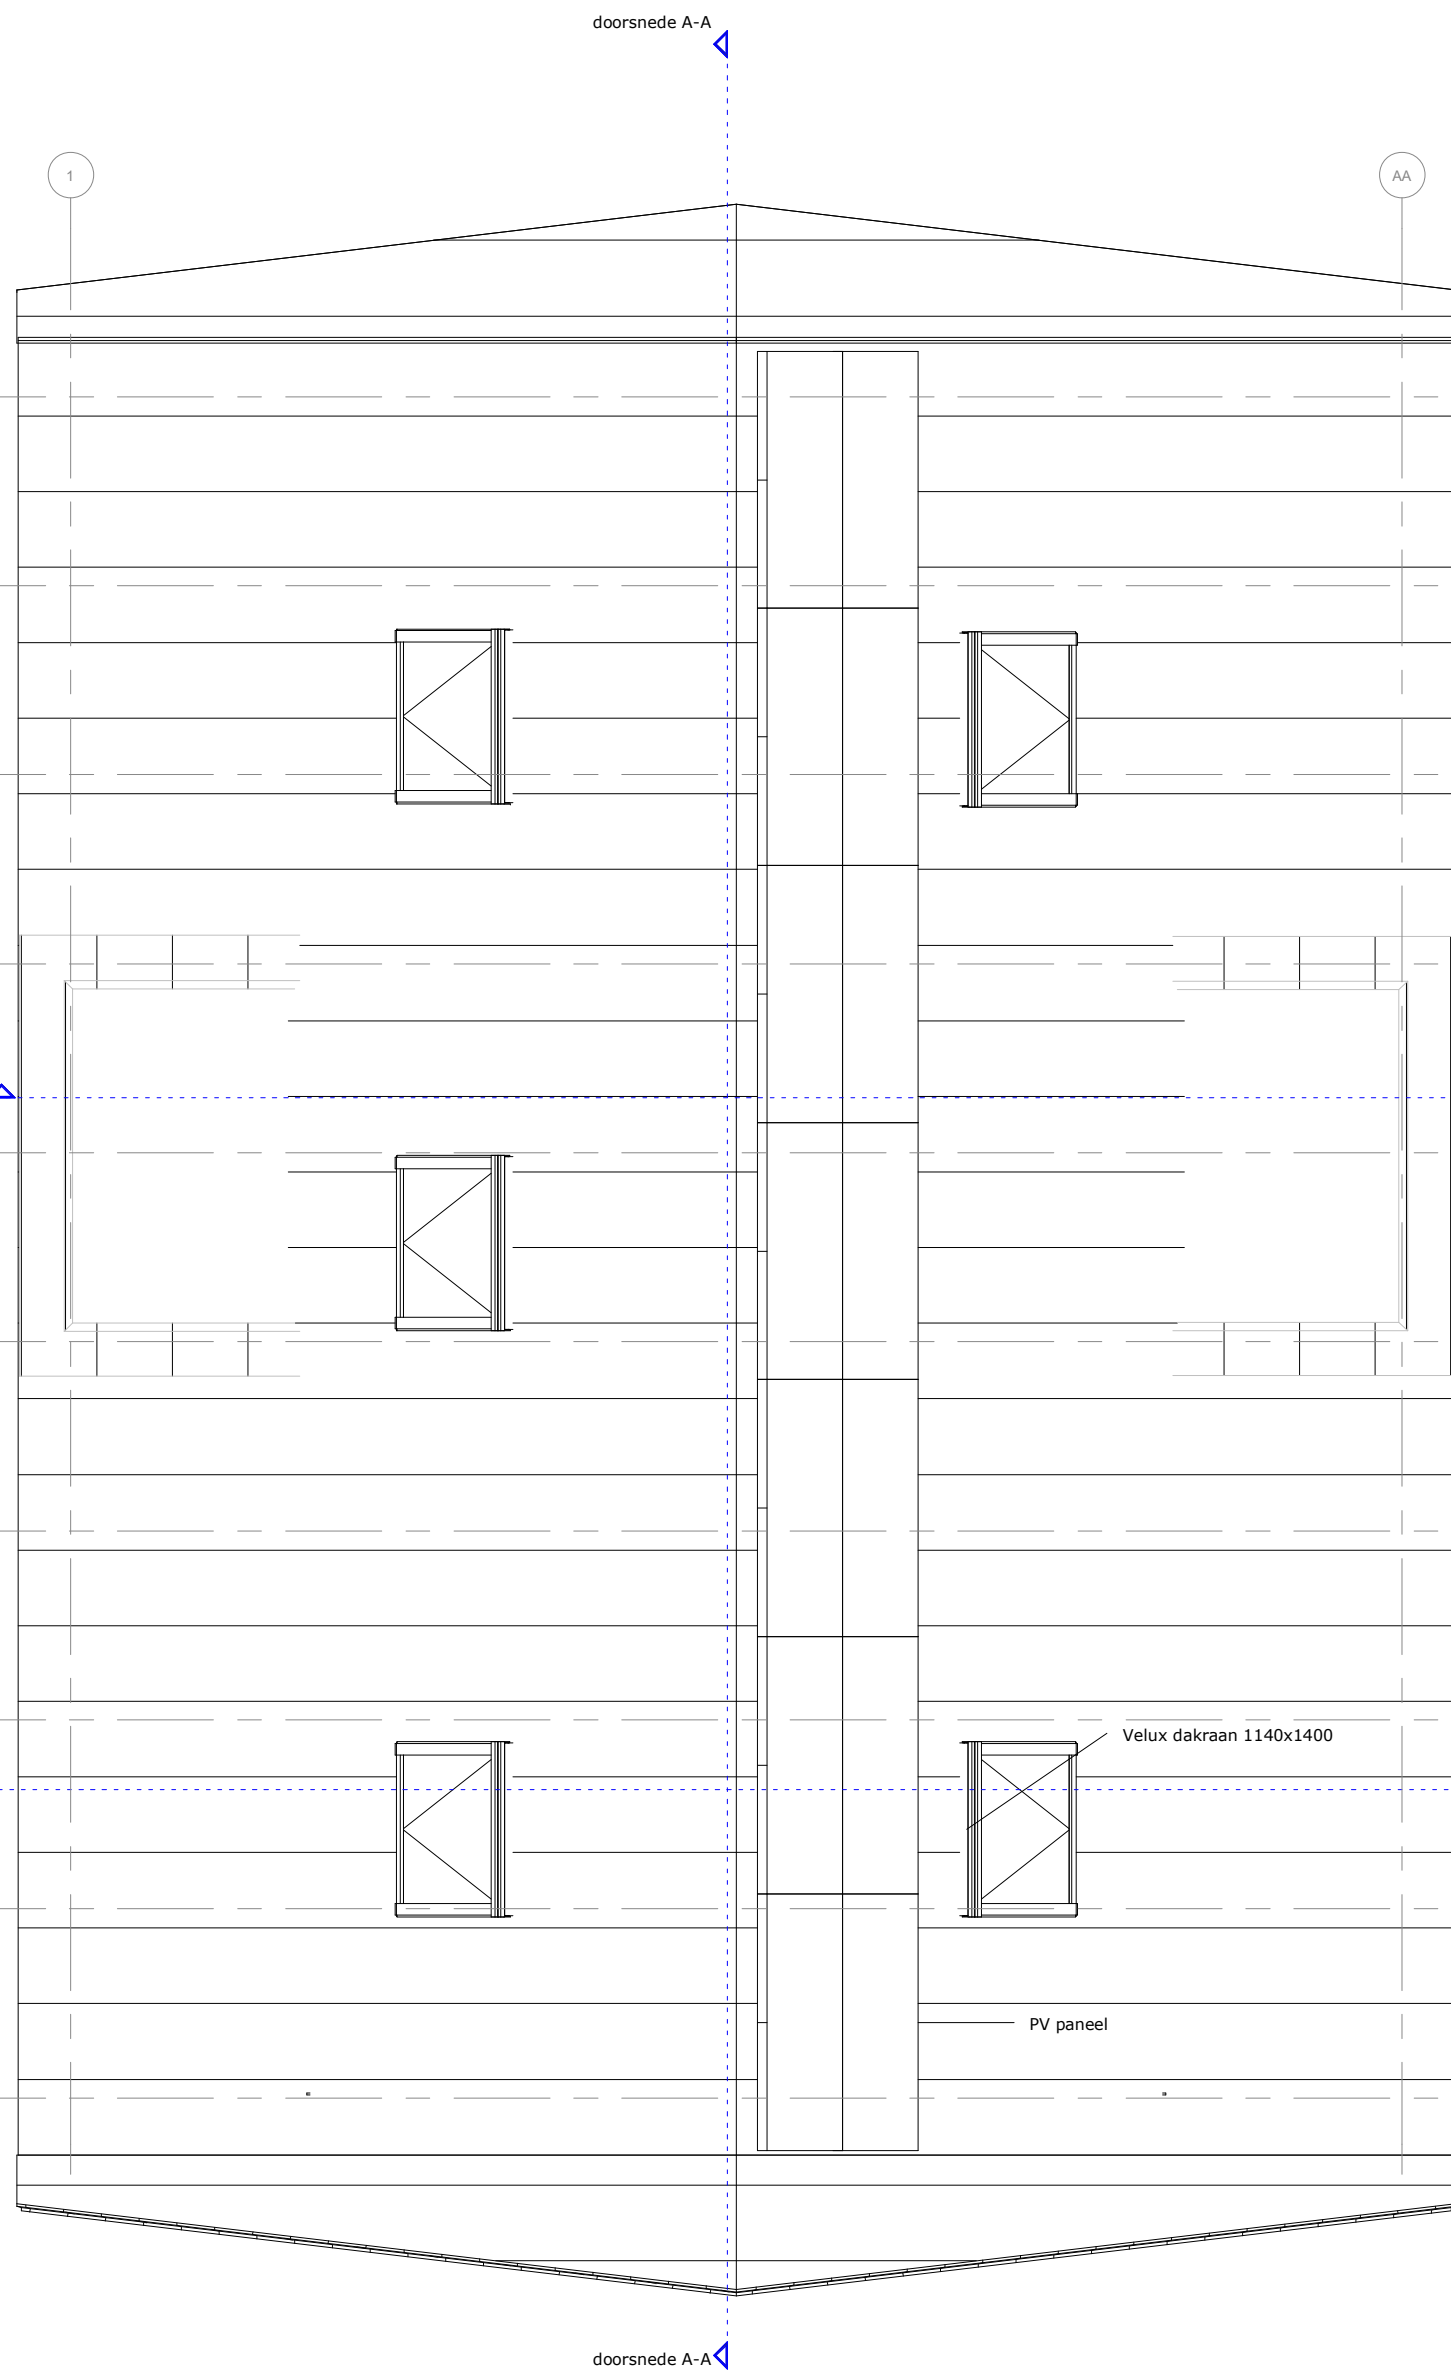

dakoverzicht

D211122075



kleur- en materiaalstaat

- | | | |
|------------------|-----------|------------|
| Woonhuis | hout | natuur |
| - Gevelbekleding | metaal | rood-bruin |
| - Gevelbekleding | kunststof | antraciet |
| - Kozijnen | glas | helder |
| - Ramen | bitumen | zwart |
| - Frans balkon | metaal | rood-bruin |
| - Dakbedekking | | |
| - Dakkappen | | |




WMB
BOUWADVIES


Postbus 31006
6503 CA Nijmegen




PROJECT: Nieuwbouw bedrijfswoning Rotsestraat 8, 6611 AD Overasselt				PROJECTCODE: 21B003	
OPDRACHTGEVER: [REDACTED]				FASE: TO	
OMSCHRIJVING: PLATTEGRONDEN				TEKENINGNUMMER: TO-11	
DATUM: 04-08-2021	WIJZIGINGSdatum: -	SCHAAL: As indicated	FORMAAT: A1	GETEKEND: Henk Janssen	STATUS: definitief

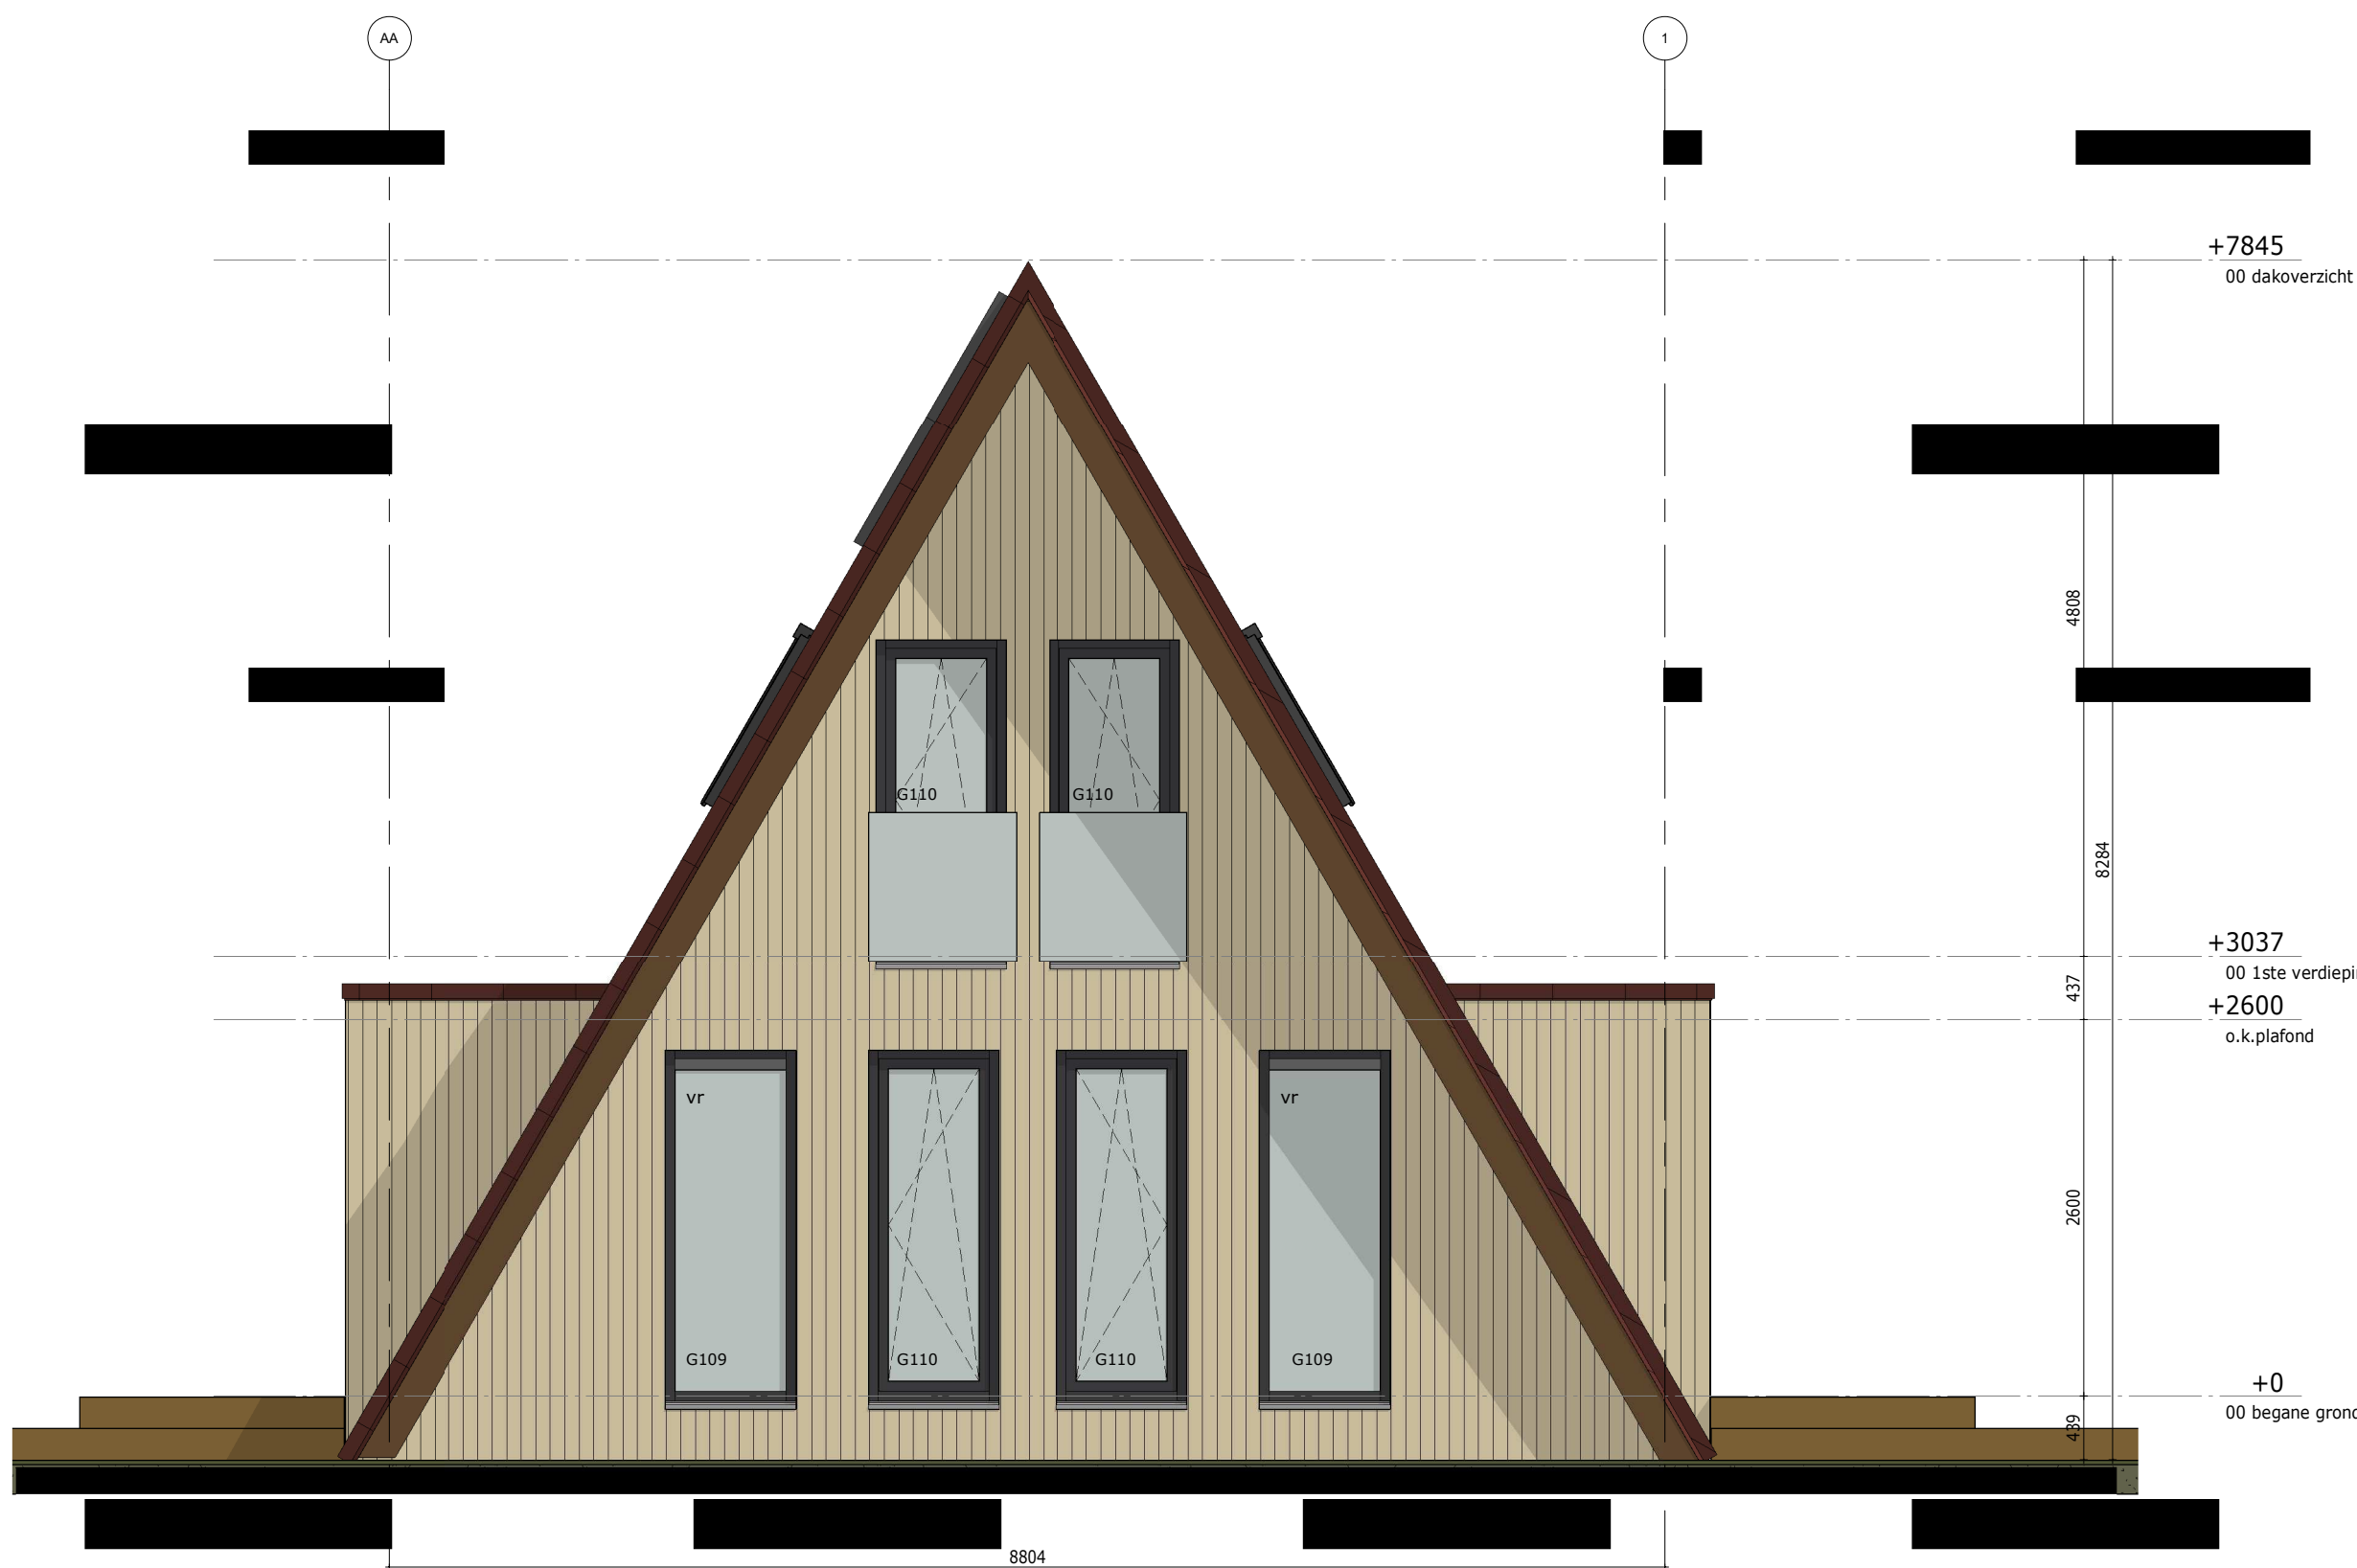

VOORGEVEL - OOSTGEVEL

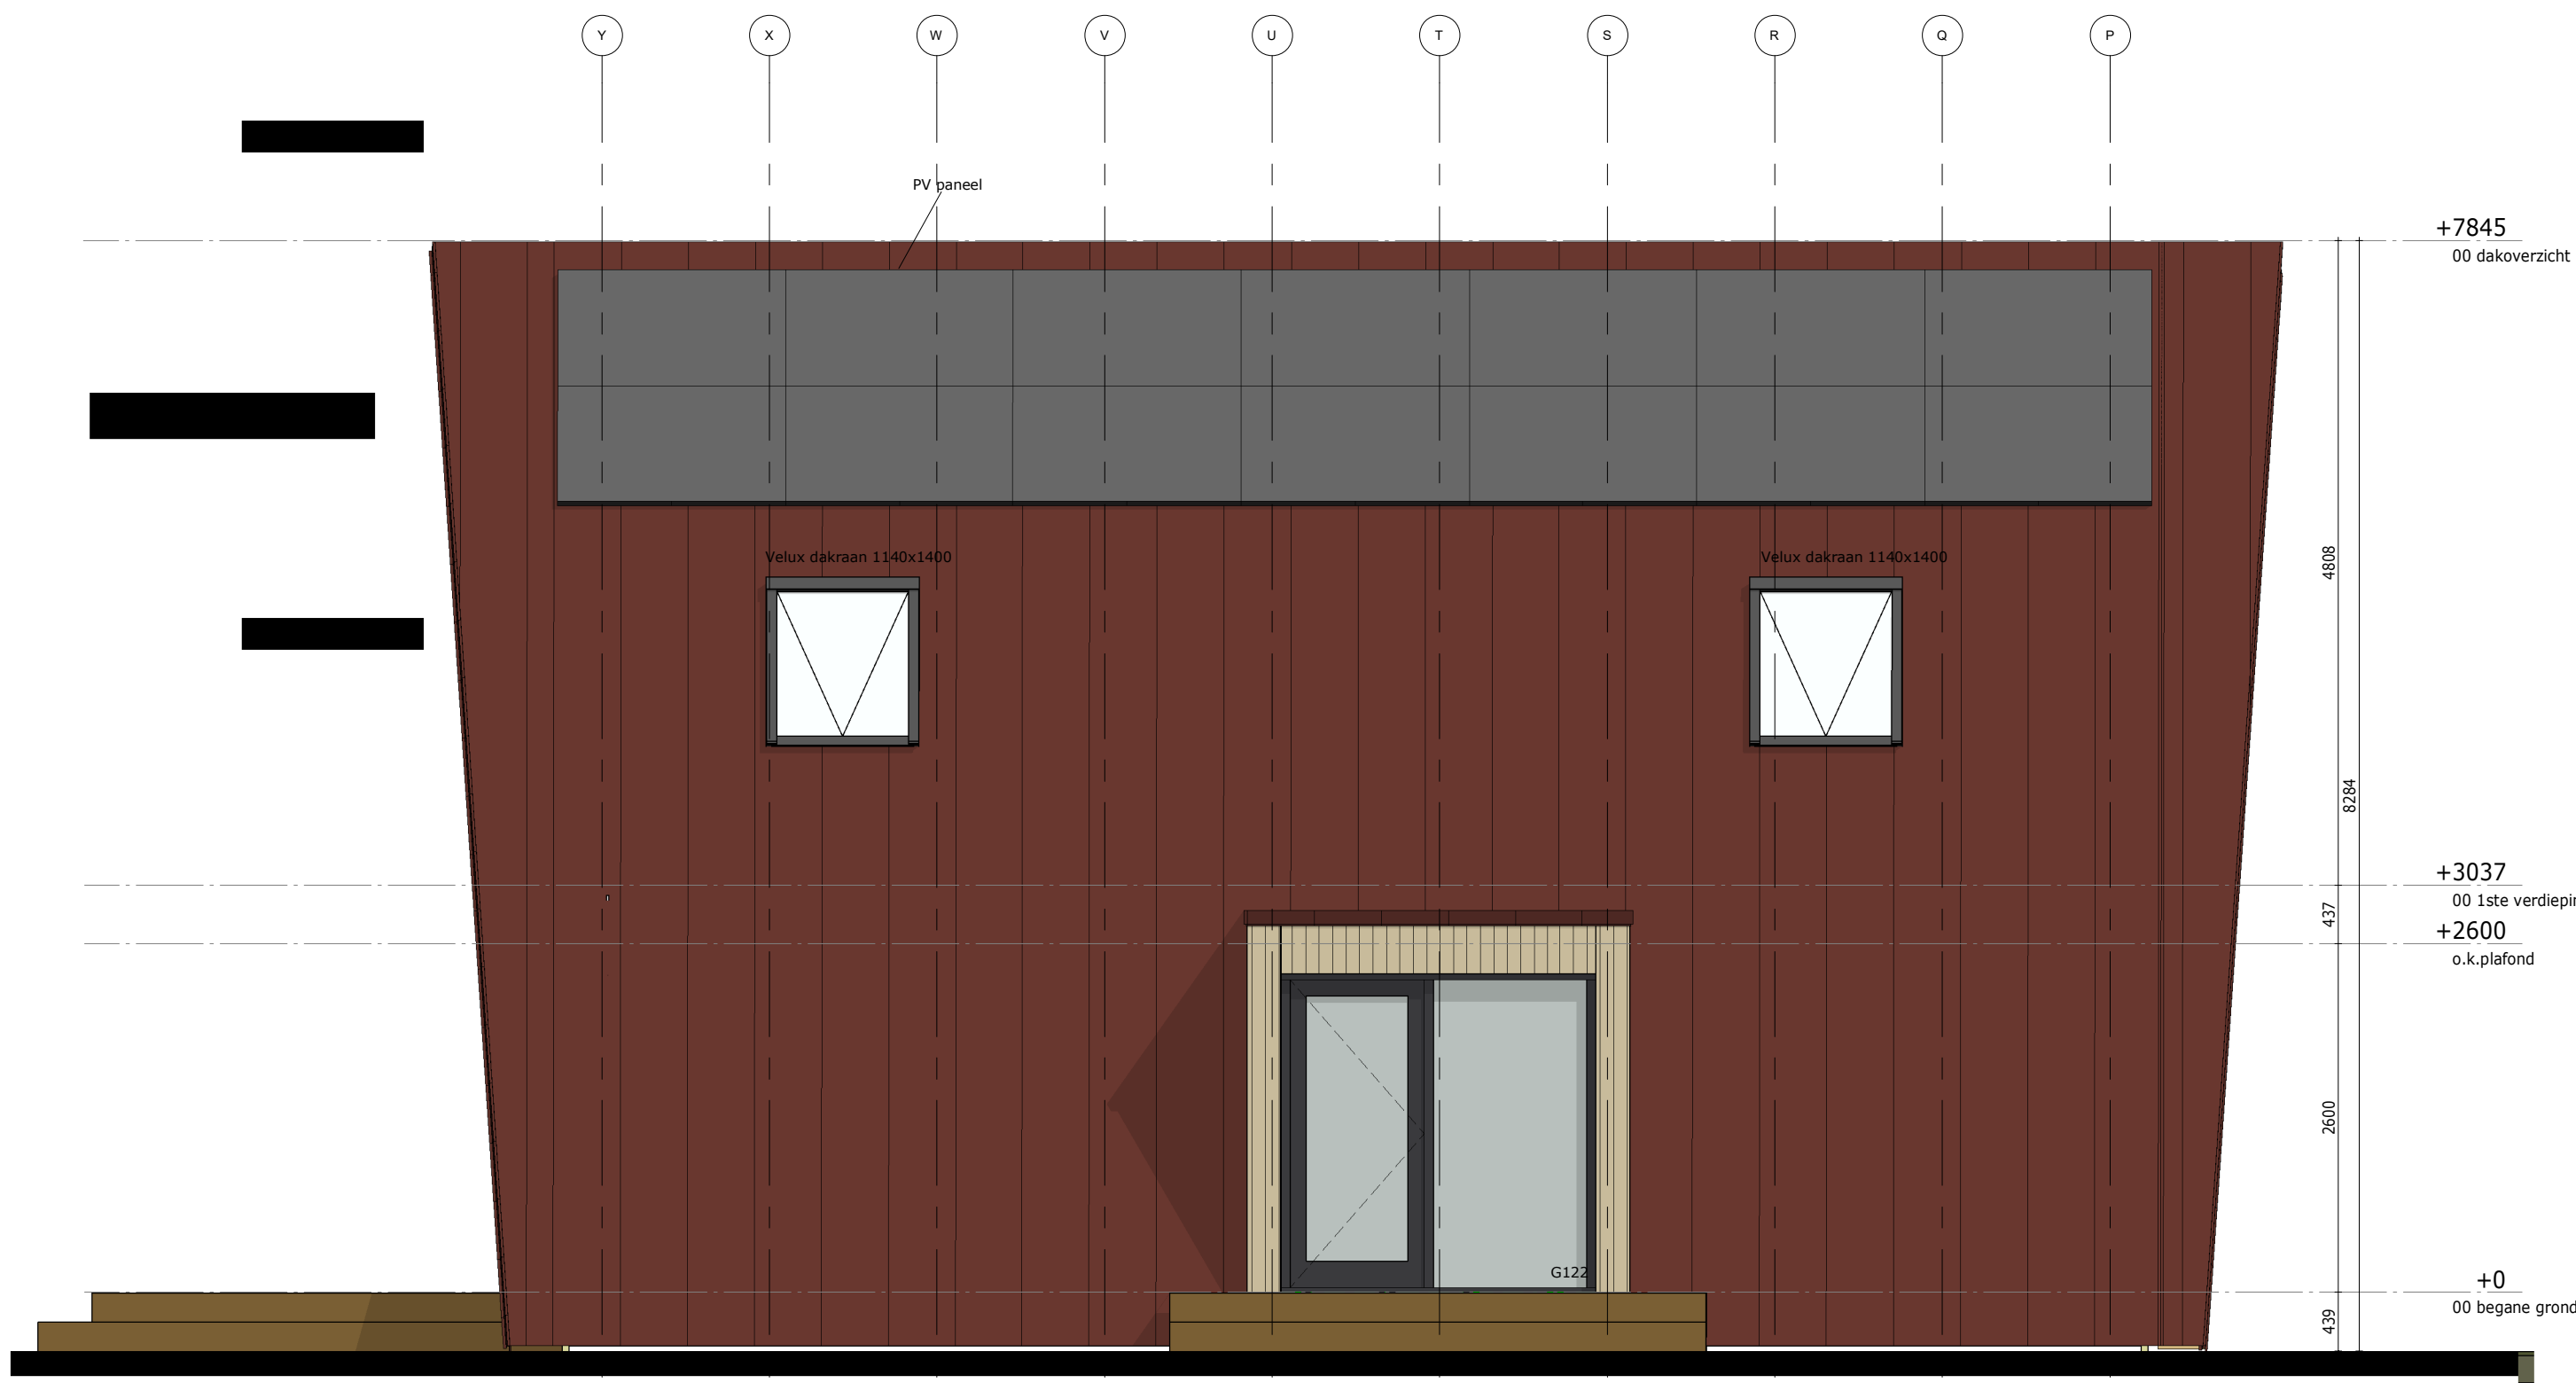

LINKER ZIJGEVEL - ZUID GEVEL

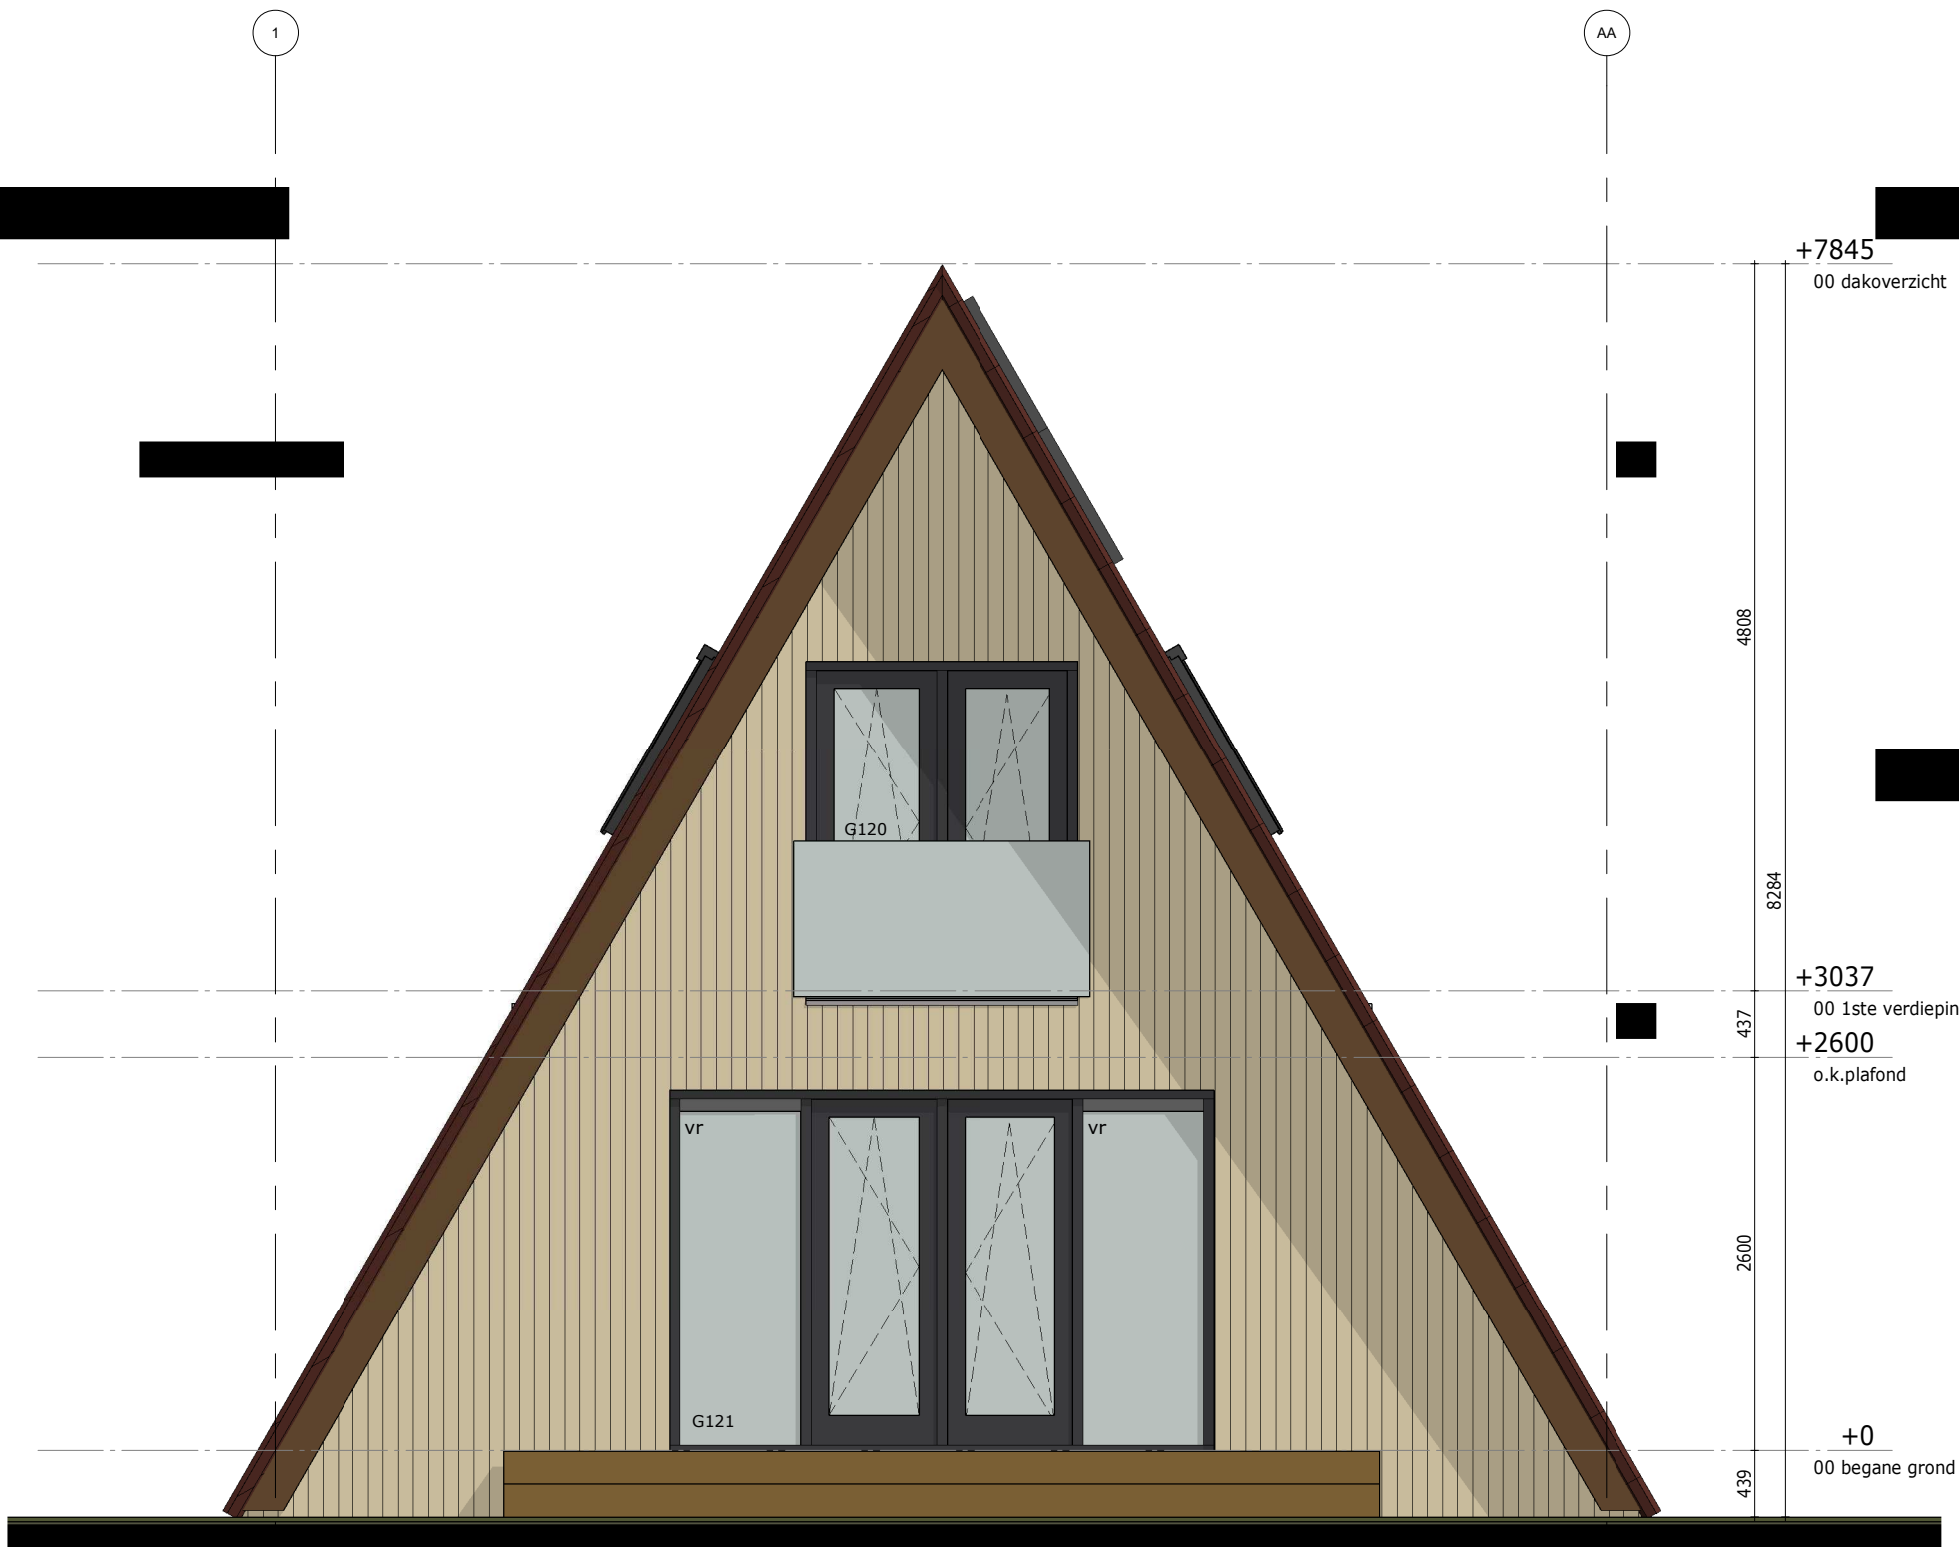

ACHTERGEVEL - WEST GEVEL



RECHTER ZIJGEVEL - INOORD GEVEL

kleur- en materiaalstaat

- | | | |
|------------------|-------------|--------------|
| Woonhuis | hout | natuur |
| - Gevelbekleding | - metaal | - rood-bruin |
| - Gevelbekleding | - kunststof | - antraciet |
| - Kozijnen | - kunststof | - antraciet |
| - Ramen | - glas | - helder |
| - Frans balkon | - zwart | - zwart |
| - Dakbedekking | - metaal | - rood-bruin |
| - Dakappen | | |






D211122077



PROJECT: Nieuwbouw bedrijfswoning Rotsestraat 8, 6611 AD Overasselt					PROJECTCODE: 21B003
OPDRACHTGEVER: [Redacted]					FASE: TO
OMSCHRIJVING: GEVELS					TEKENINGNUMMER: TO-12
DATUM: 04-08-2021	WIJZIGINGSDATUM: -	SCHAAL: As indicated	FORMAAT: A1	GETEKEND: Henk Janssen	STATUS: definitief

Postbus 31006
6503 CA Nijmegen

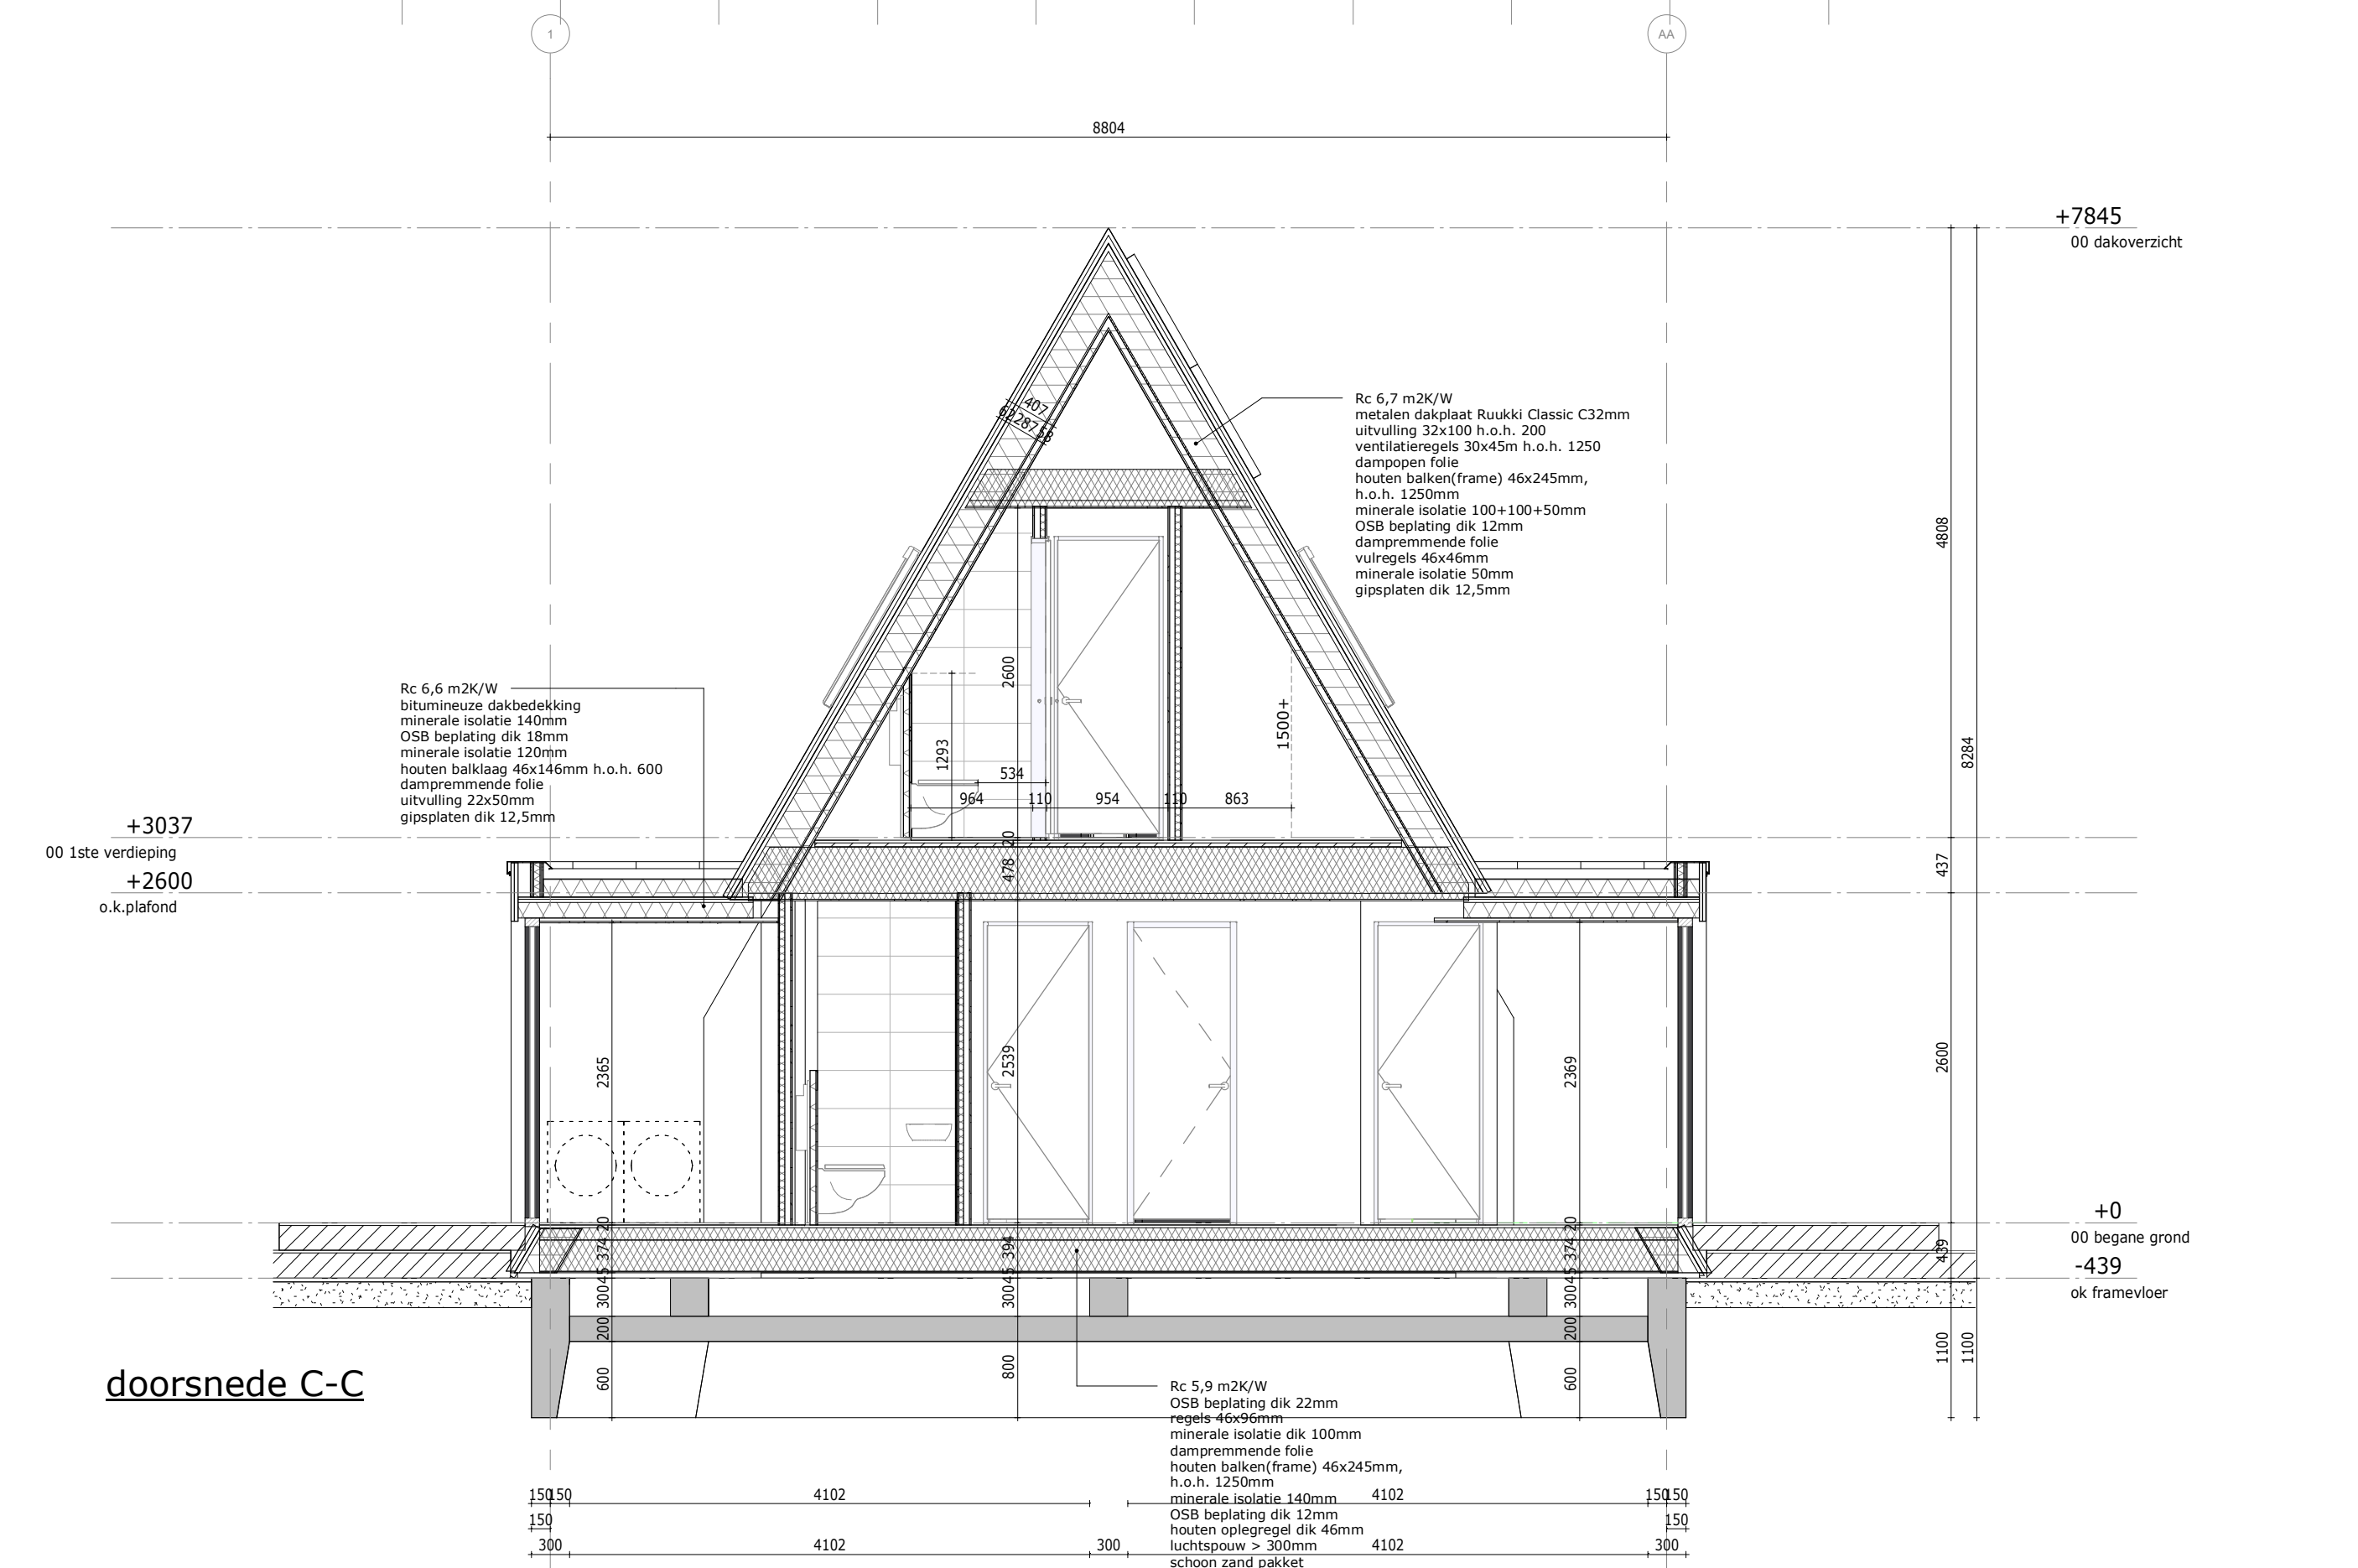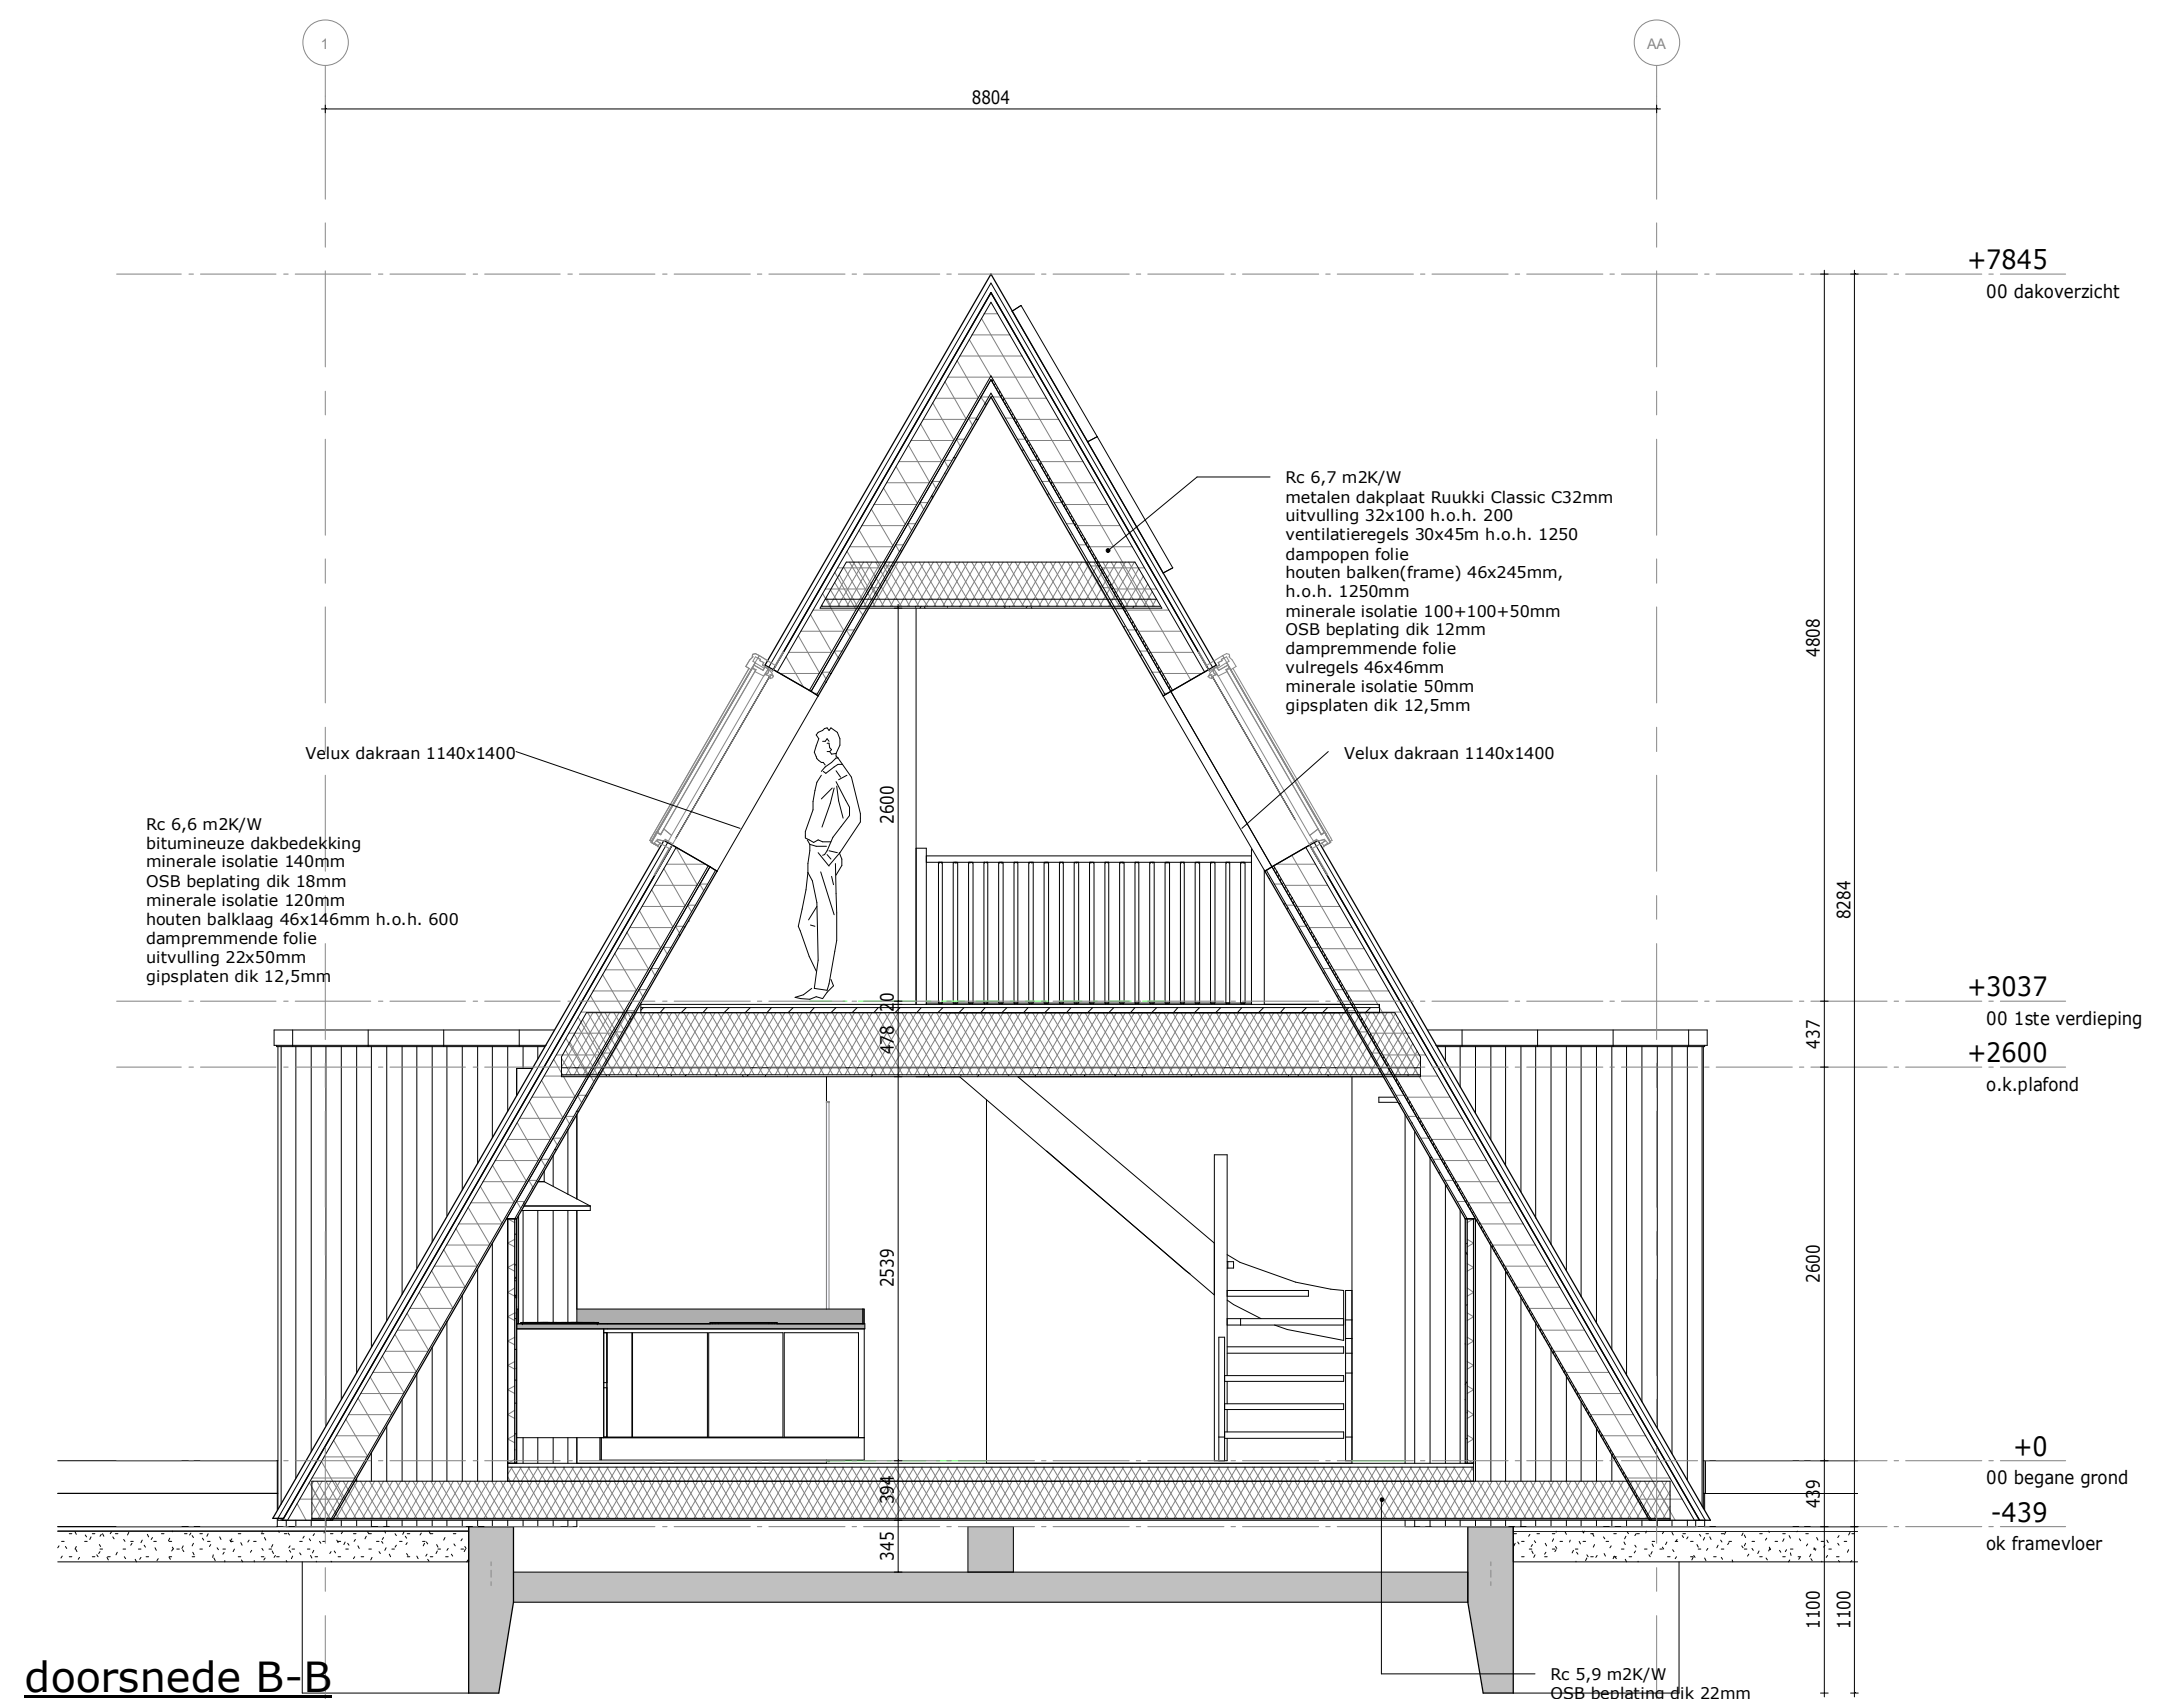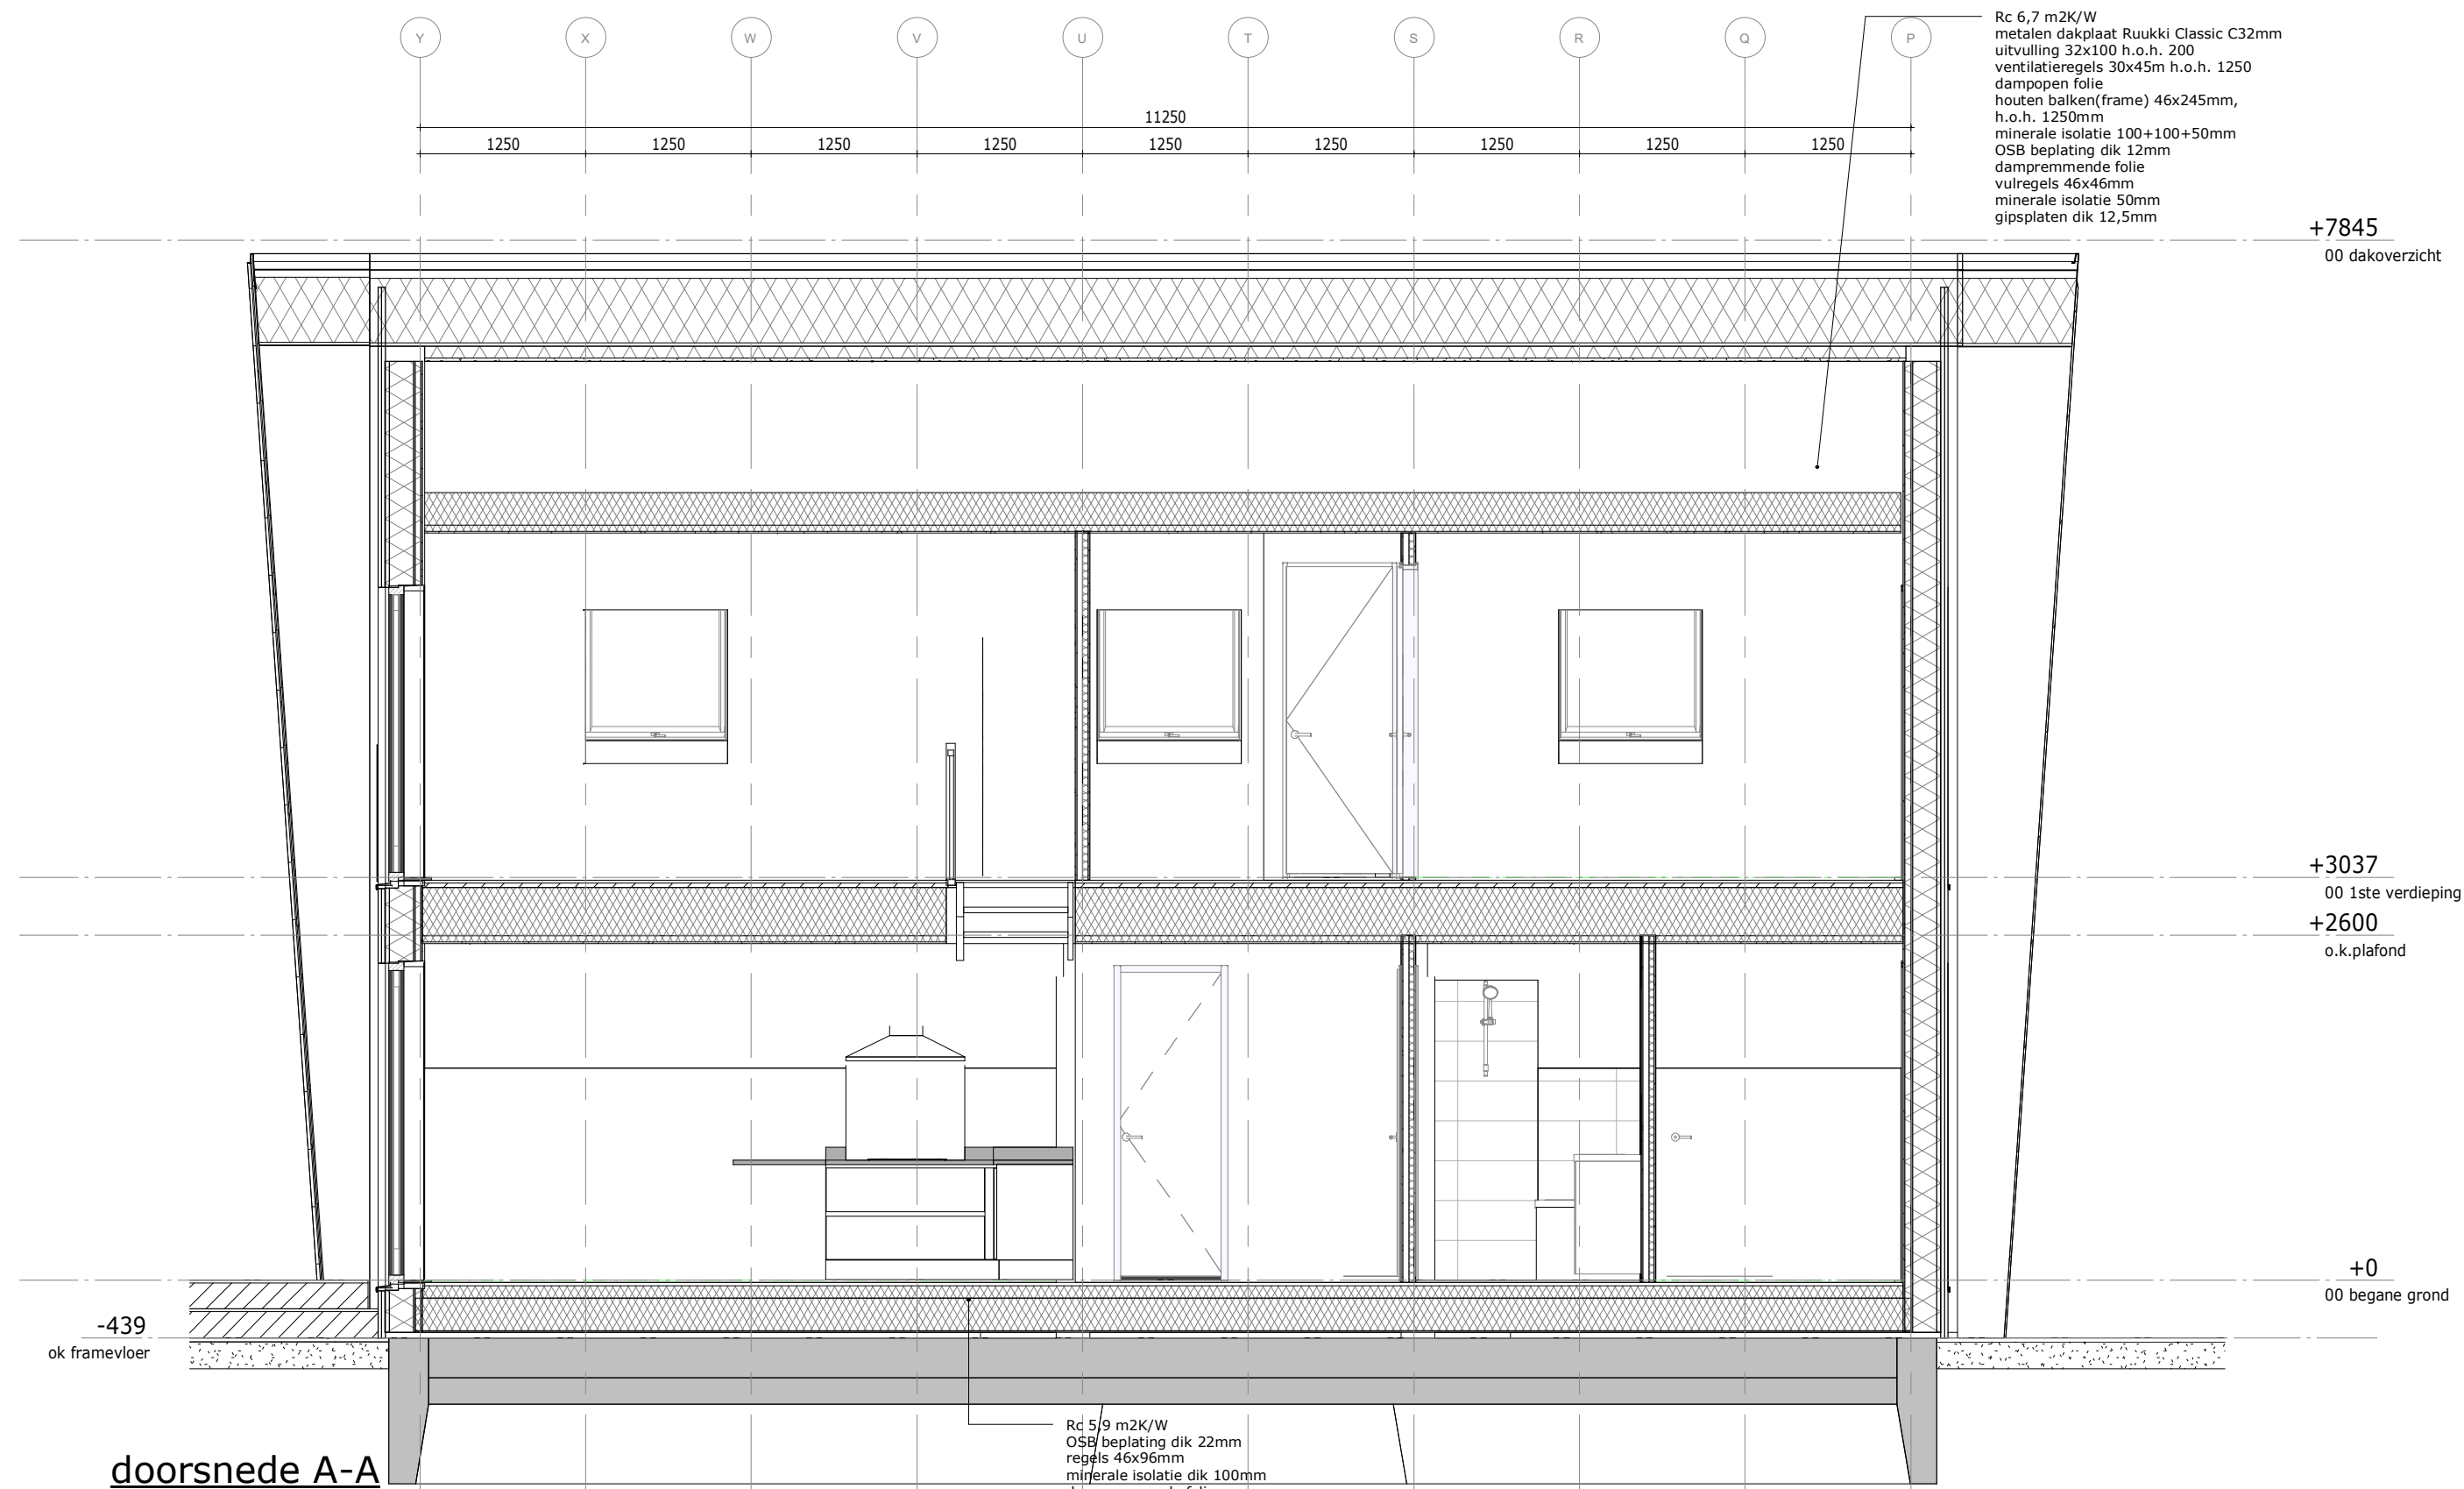

D211122078



PROJECT: Nieuwbouw bedrijfswoning Rotsestraat 8, 6611 AD Overasselt				PROJECTCODE: 21B003	
OPDRACHTGEVER: [REDACTED]				FASE: TO	
OMSCHRIJVING: DOORSNEDEN				TEKENINGNUMMER: TO-13	
DATUM: 04-08-2021	WIJZIGINGSDATUM: -	SCHAAL: 1 : 50	FORMAAT: A1	GETEKEND: Henk Janssen	STATUS: definitief