




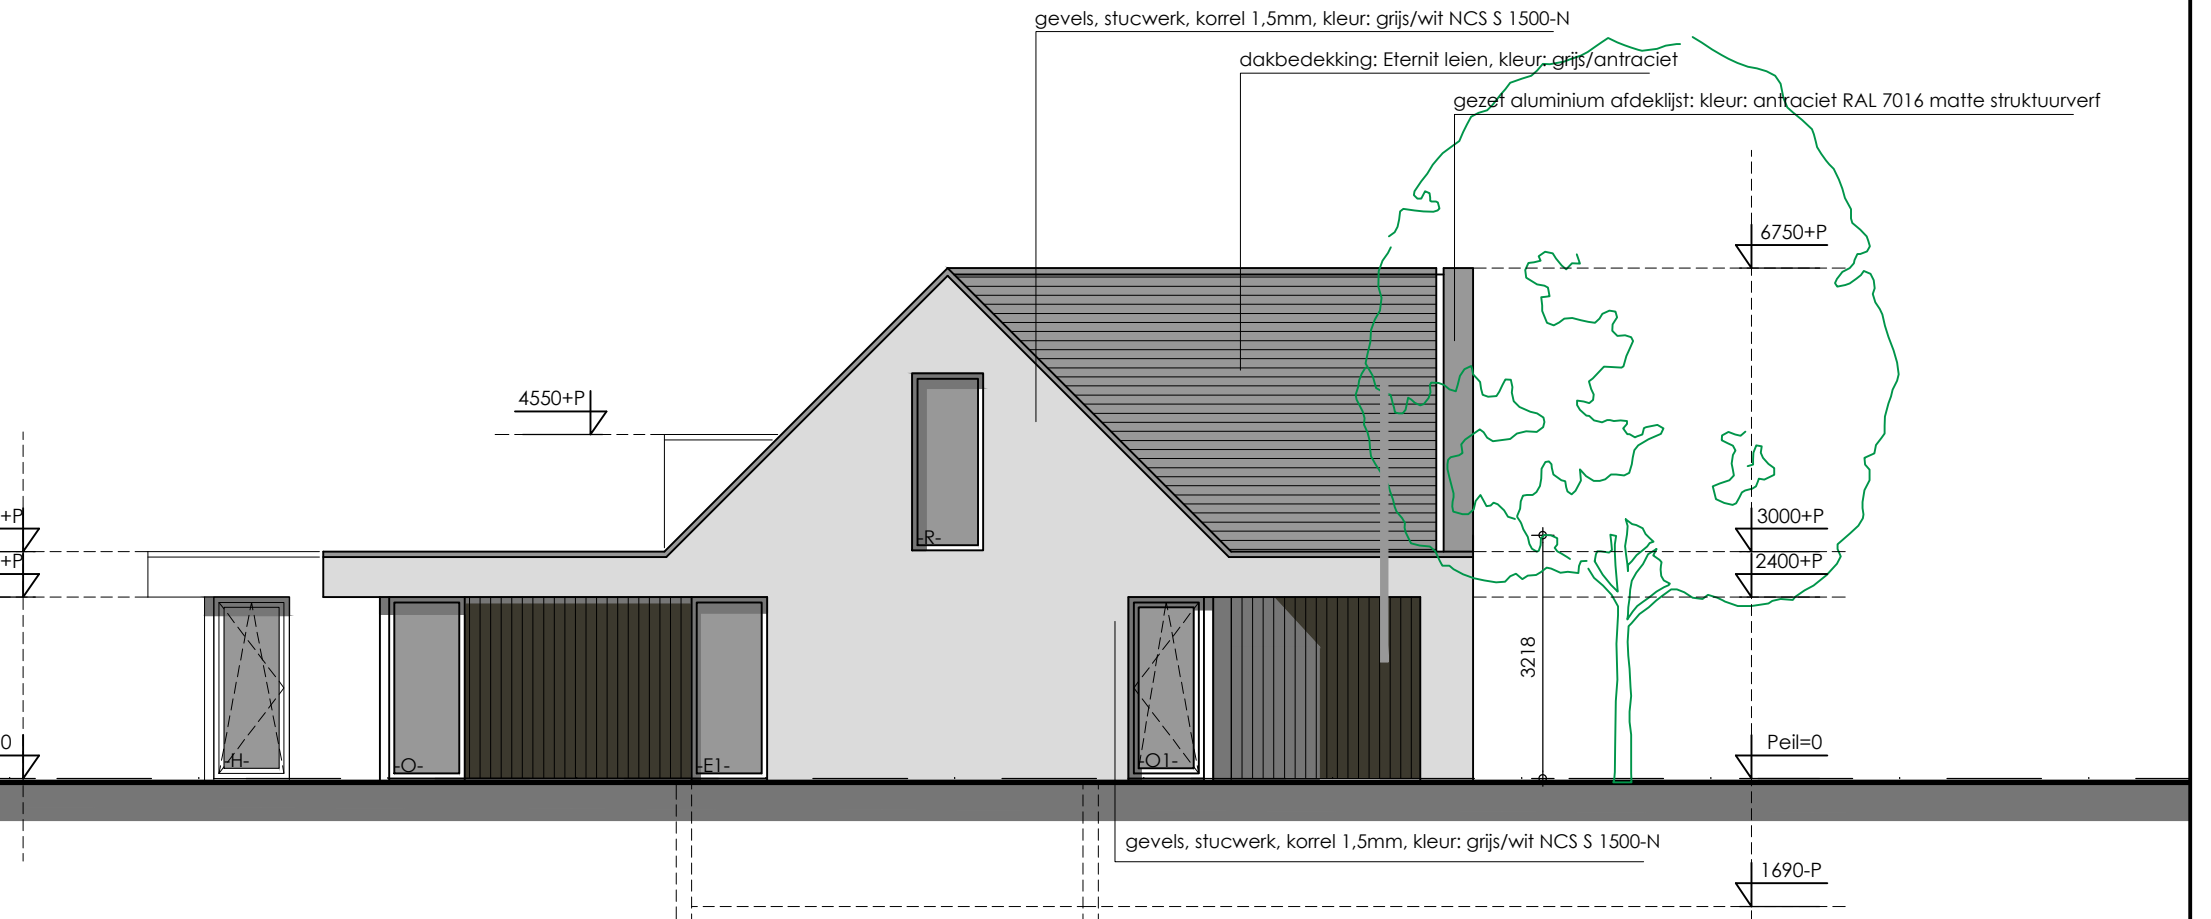

..Linkergevel..

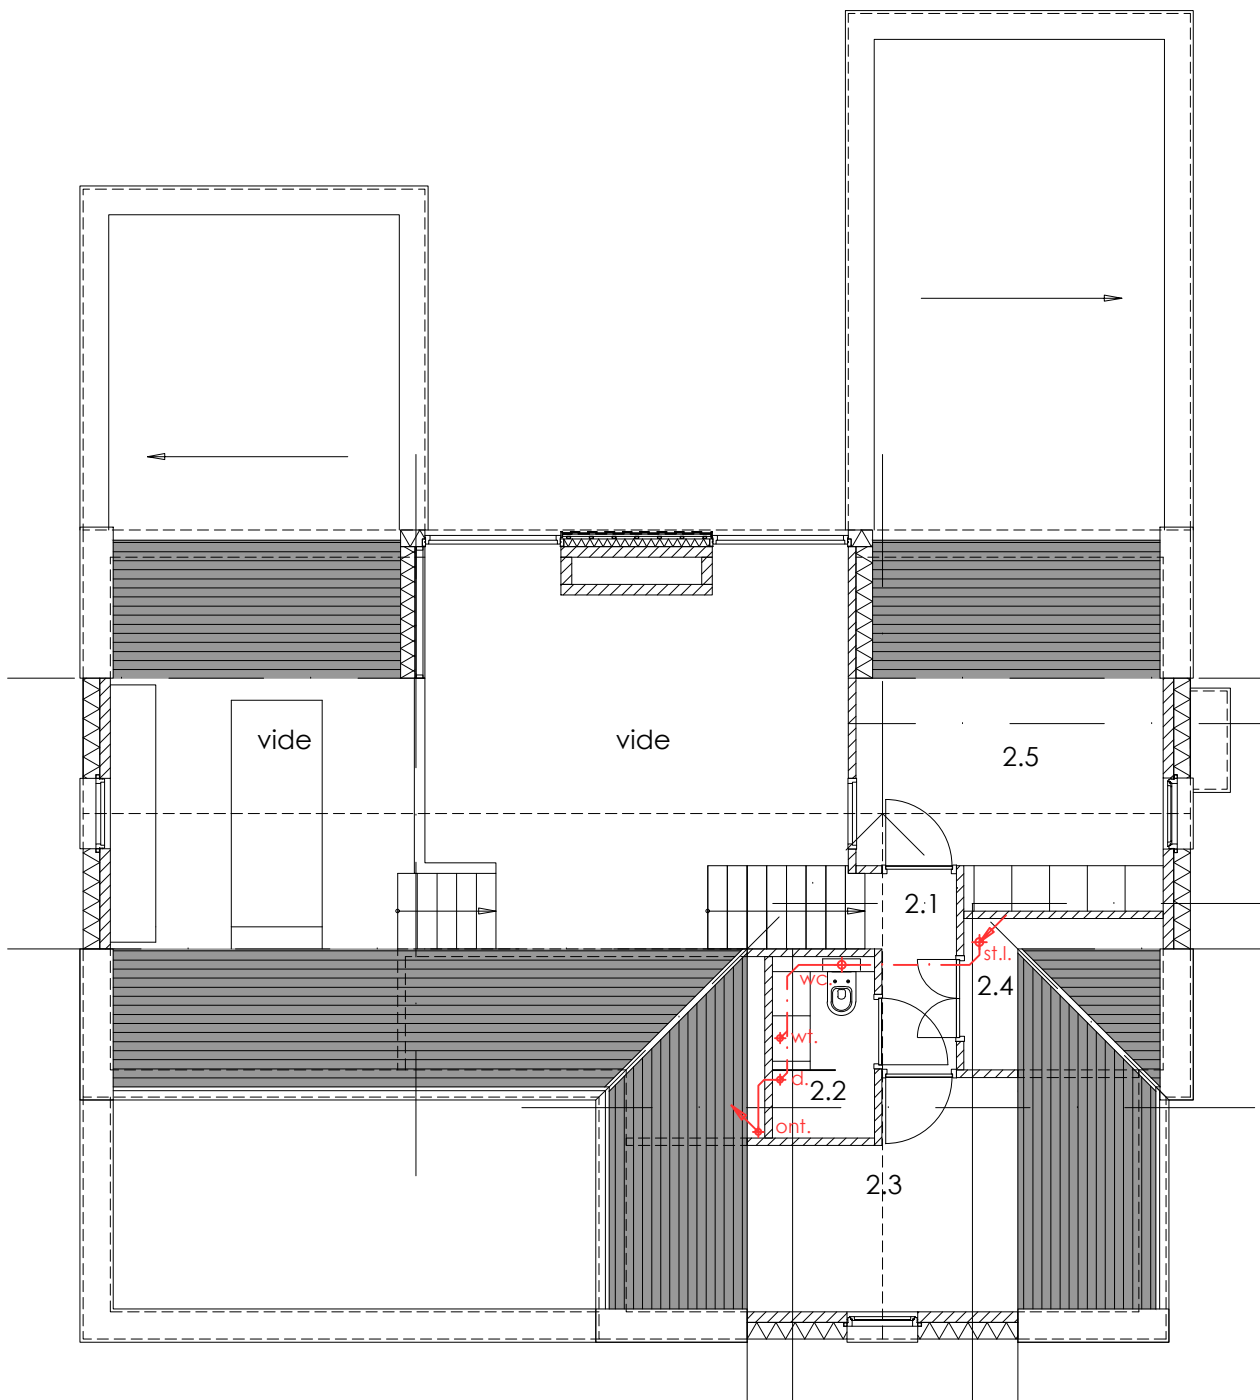

1e Verdieping

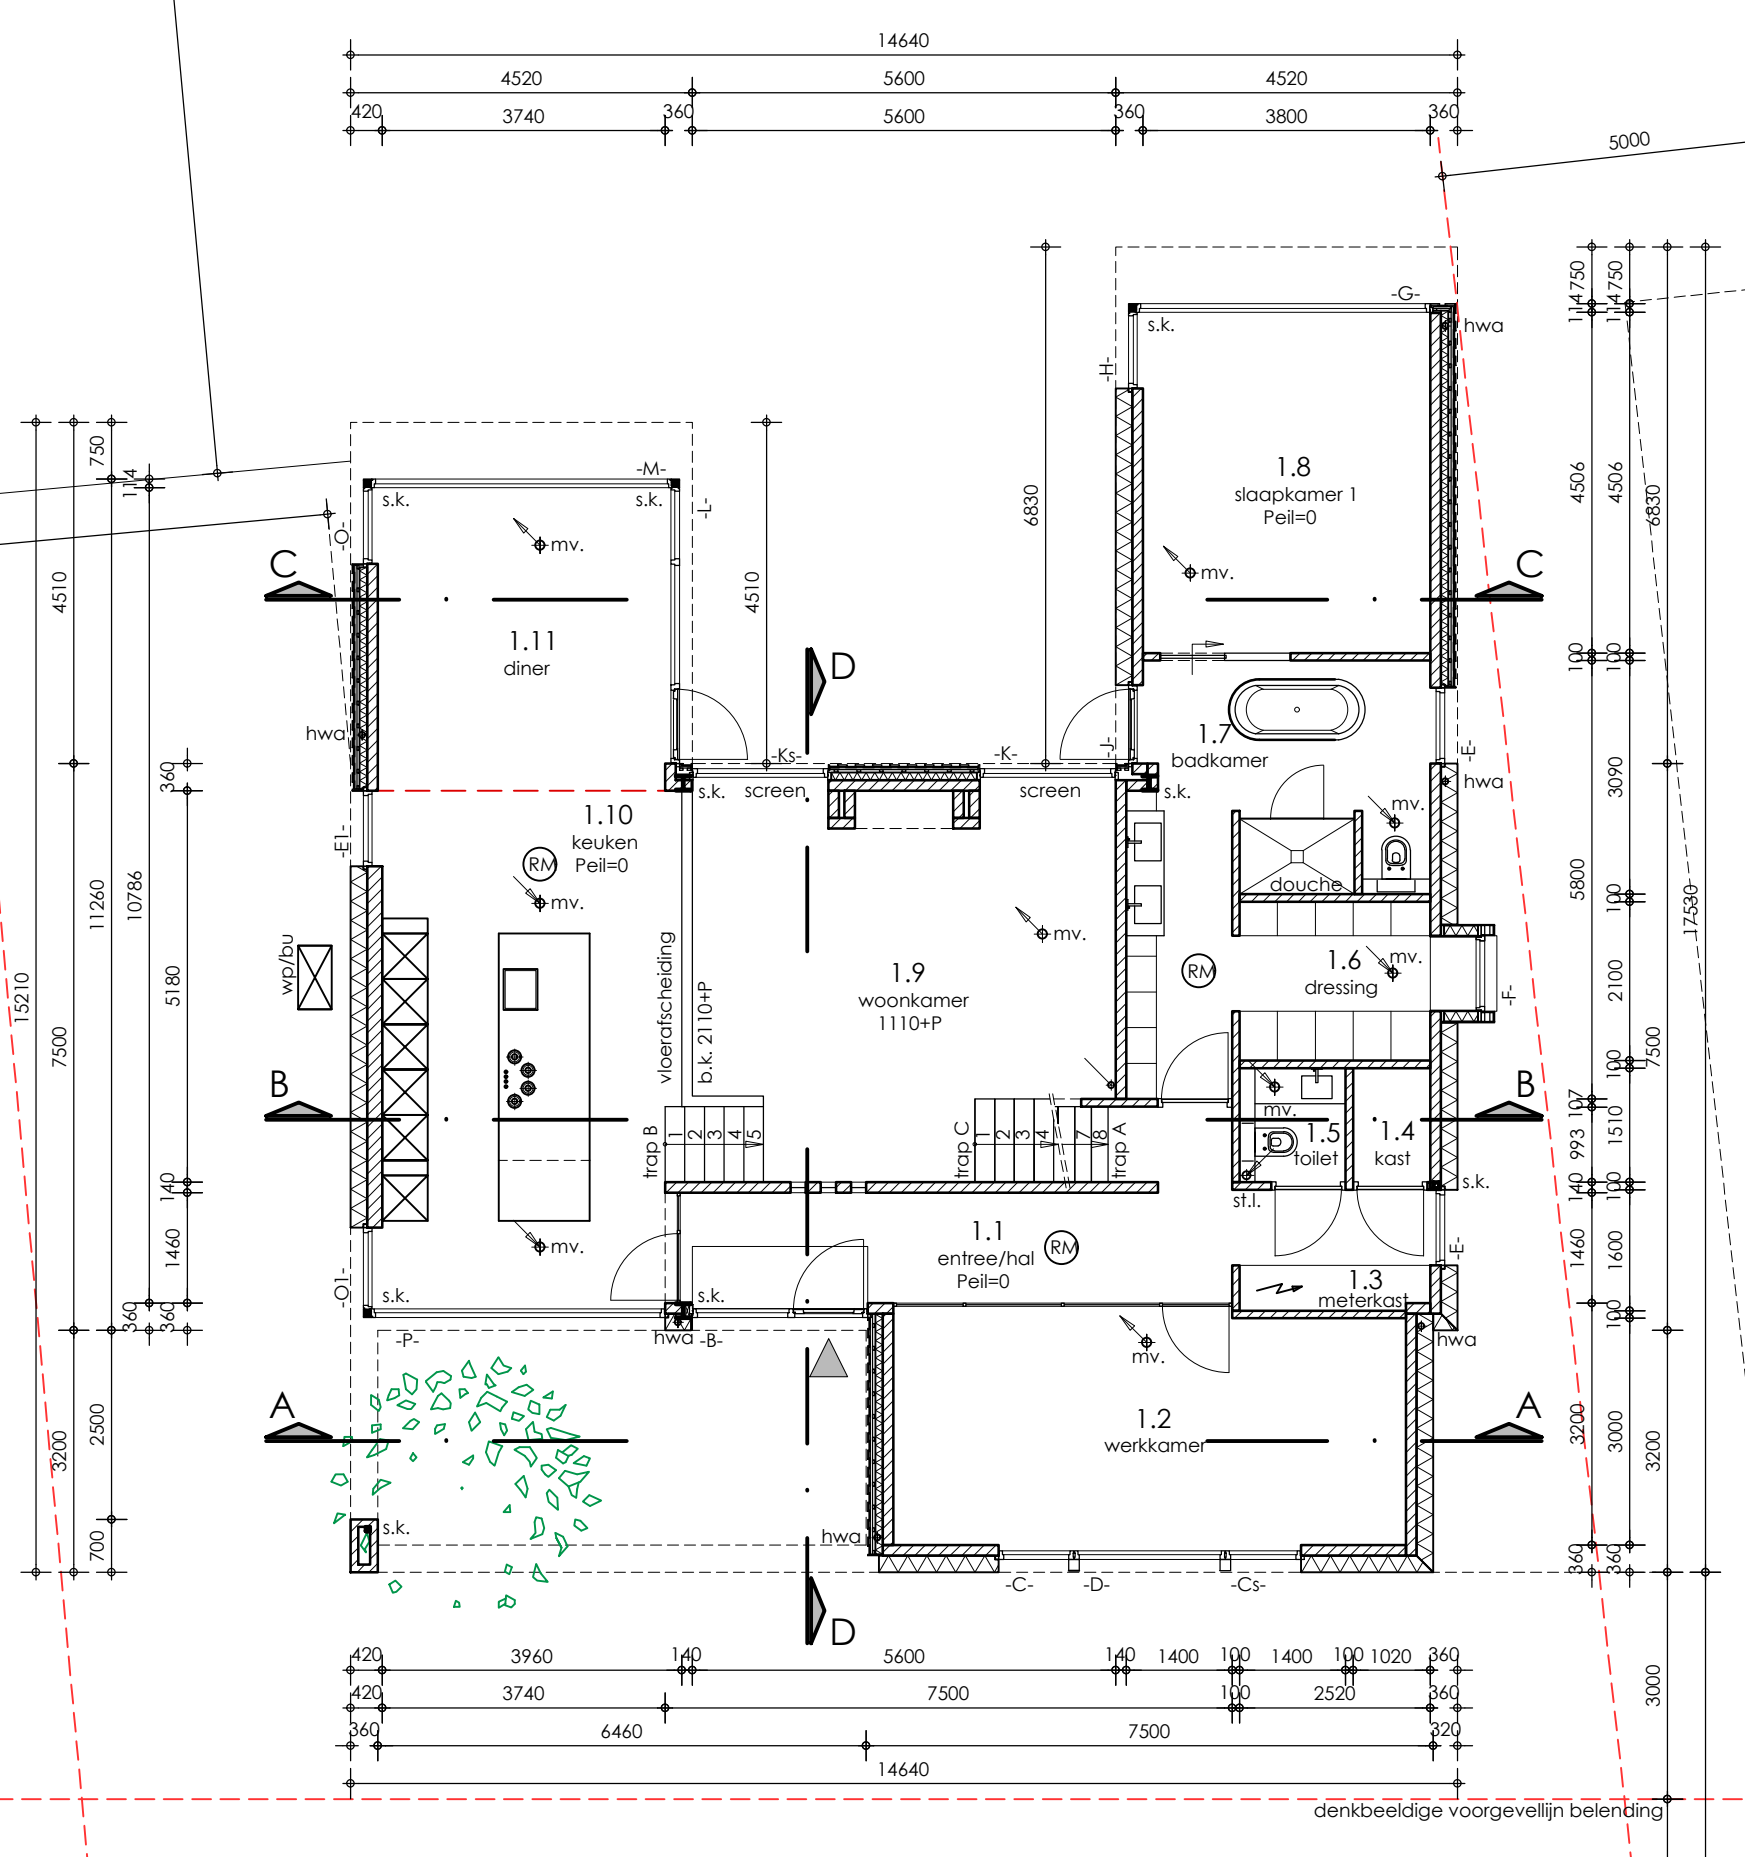

..1e Verdieping..

[illegible]

TRAPPEN	trap A	trap B	trap C
material	beton	beton	beton
opzetting	187,5mm	185,0mm	175,9mm
aanfrees	220mm	263mm	260mm
breedte	1000mm	1000mm	1100mm
afstand tussen hoogtevragen	1600mm	1100mm	1600mm
minimale vrije hoogte t.o.v. traprij	>2275mm	>2300mm	>2300mm
afstand klimrij tot buitenkant trap	500mm	500mm	500mm
hoogte traprijen t.o.v. voorkant trede	900mm	900mm	900mm
stoolborden toepassen	ja	ja	ja
hoogte traprij/balustrade t.o.v. vloer	n.v.t.	1000mm	n.v.t.
max. opening tussen vloer en balustrade	100mm	100mm	100mm

BESTEKTEKENING

20-07-2011

: Plan voor de bouw van een nieuw woonhuis met
bijbouw aan de Vosseneindseweg tussen nr. 17-19
te Overasselt gemeente Heumen voor
dhr. H. Bronk en mevr. M. van Diest
: definitief

24-09-2011

gevels, plattegronden, riolering en situatie

schaal : 1:100

formaat : A0

werknummer 270218

blatnummer

Deze tekening is eigendom van IN bouwkunde en vormgeving. Vermenigvuldiging of mededeling aan derden, in welke vorm dan ook, is zonder haar schriftelijke goedkeuring niet toegestaan.