

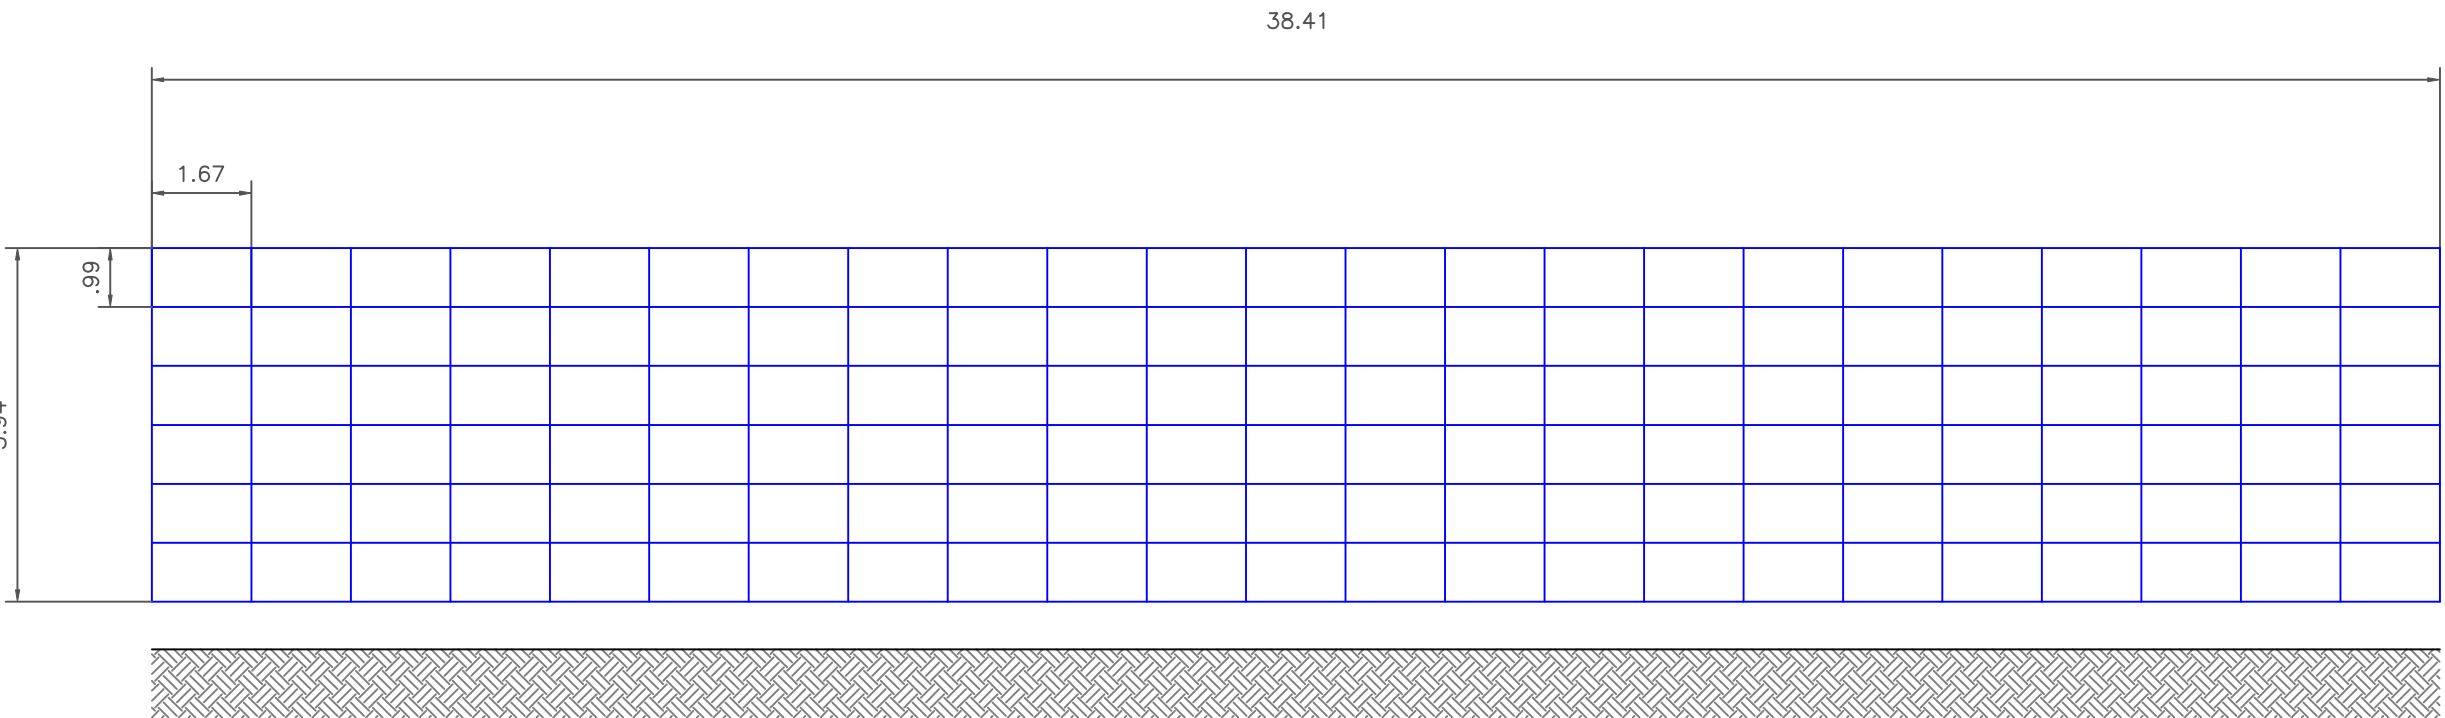



BIJLAGE 1 – INRICHTINGSTEKENING 1

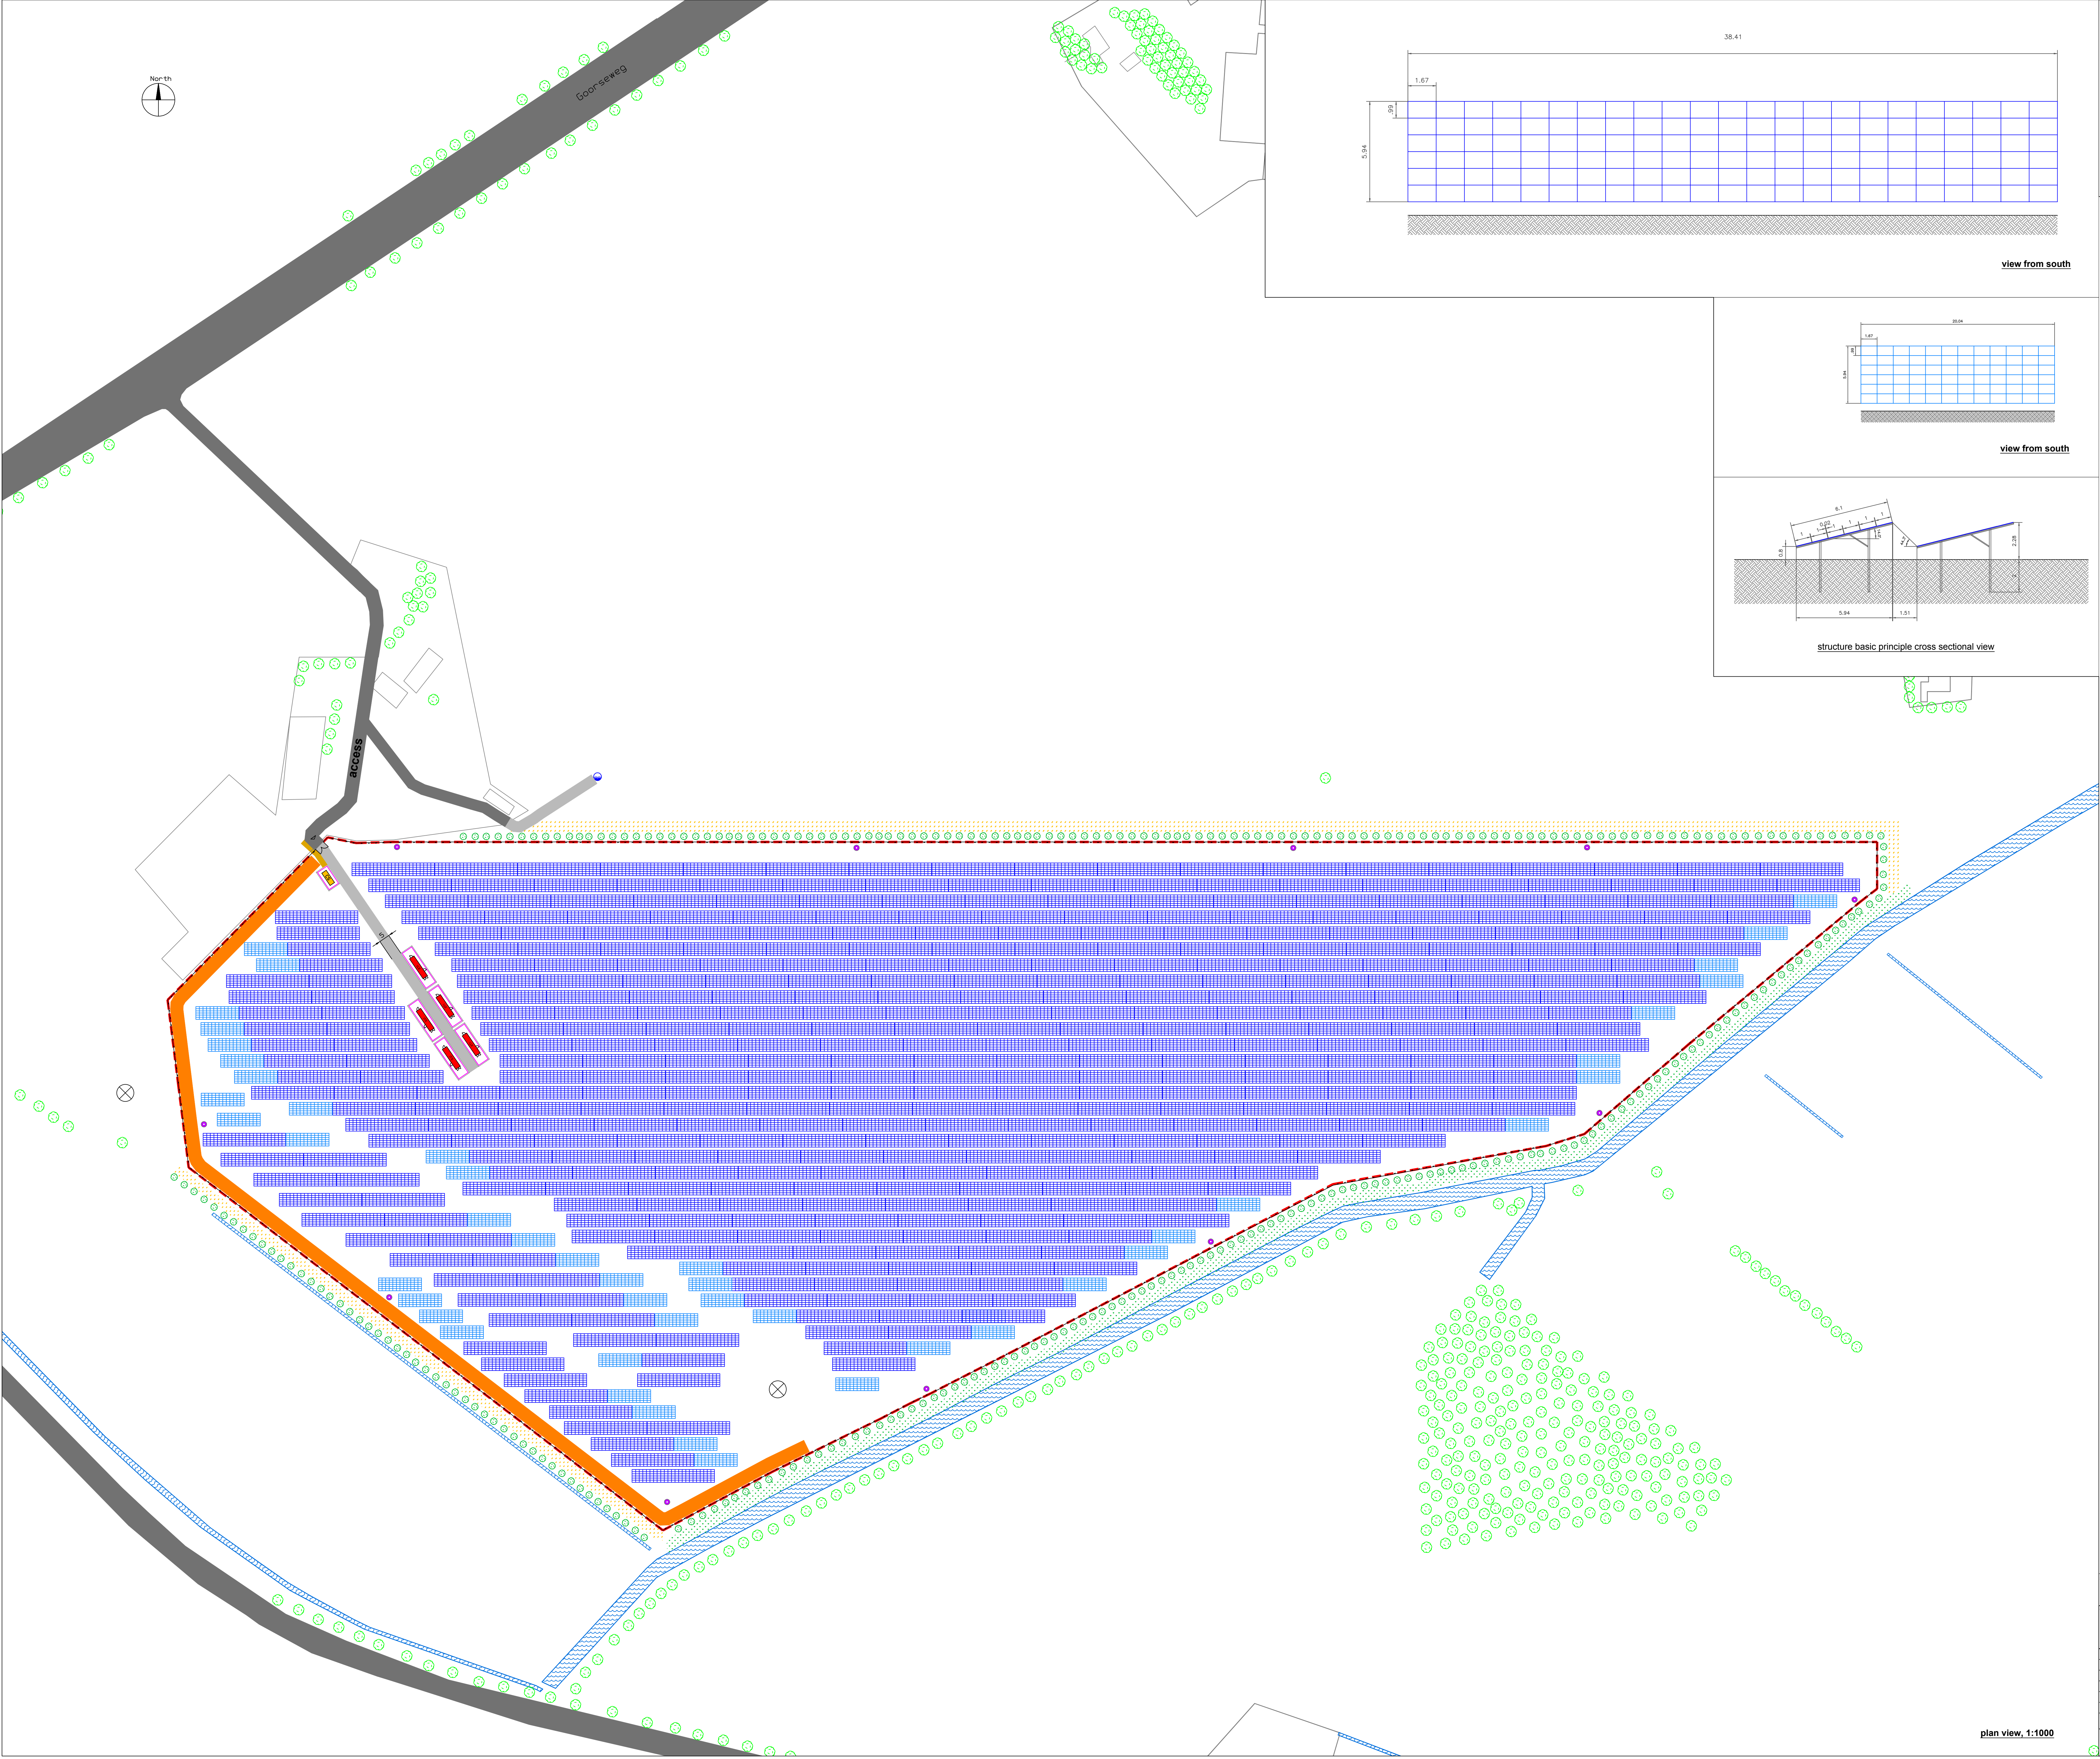

view from south

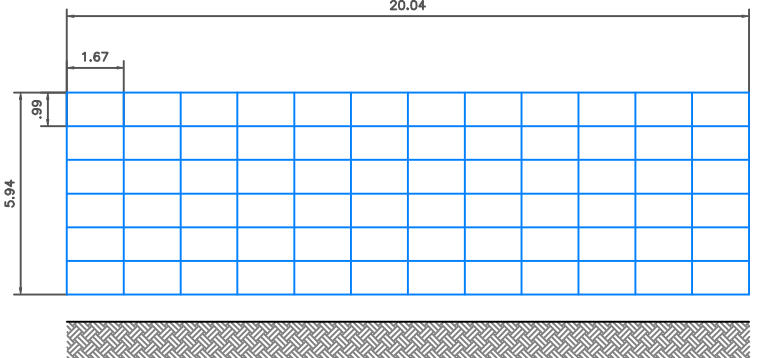

view from south

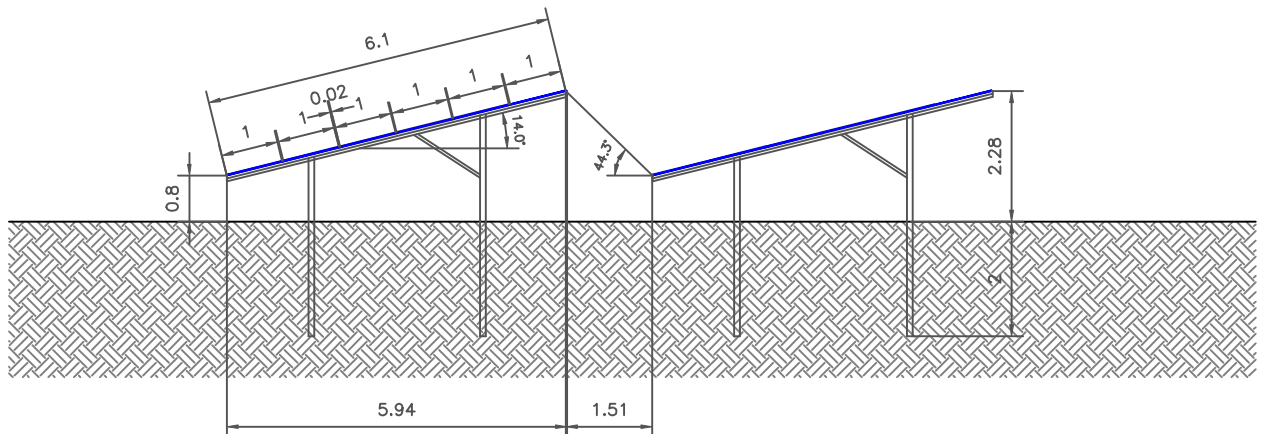

structure basic principle cross sectional view

technische gegevens
module:
PV module type: niet gespecificeerd
nominale kracht: niet gespecificeerd
totaal aantal modules: 59.418
onderbouw:
type: niet gespecificeerd
modules per rek: 138 / 72
totaal aantal rekken: 405 / 49
oppervlakte van constructie: ~ 153.800m²


omvormer:
omvormer type: Schneider electric
PV Box 1.360kVA
totaal aantal stations: 5 stations

legenda







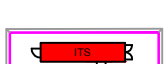












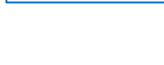


PV module rek (23x6=138 modules;
afstand PV module - grond = 0.80m)
PV module rek (12x6=72 modules;
afstand PV module - grond = 0.80m)

oppervlakte van constructie (~153.800m²)
hekwerk
bestaande weg te verbeteren wanneer nodig
prive weg
midden station
omvormer station (1 transformer; 1-2 omvormers)

beveiligingscamera
bestaande boom
nieuwe heggen
bovenleiding paal
bluswatervoorziening
nieuwe toegangspoort
naar onderstation
tennet toegang tot paal

bestaande gebouwen
bestaande waterstroom
wilde weide
gras

scale

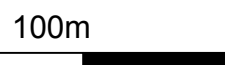

customer

Kronos Solar Projects GmbH
Petersplatz 10
80331 München

date

20/02/2018

name

AT

drawing number

KS_2018_00_12 B

ind

changing

date

name

A

B

C

D

E

F

plan view

plan view

plan view

floor plan with PV layout

floor plan with PV layout

floor plan with PV layout

version

1-1000

format

A0


page 1/1

all rights reserved


© by Kronos Solar Projects GmbH
Copying of this document and distribution to others and the use or communication of the contents thereof are forbidden without expressed
authority of Kronos Solar Projects GmbH. Offenders are liable to the payment of damages.




1. Secties Noord en Oost
Dwarsdoorsnede aanzicht van Noord naar Zuid
en van Oost naar West

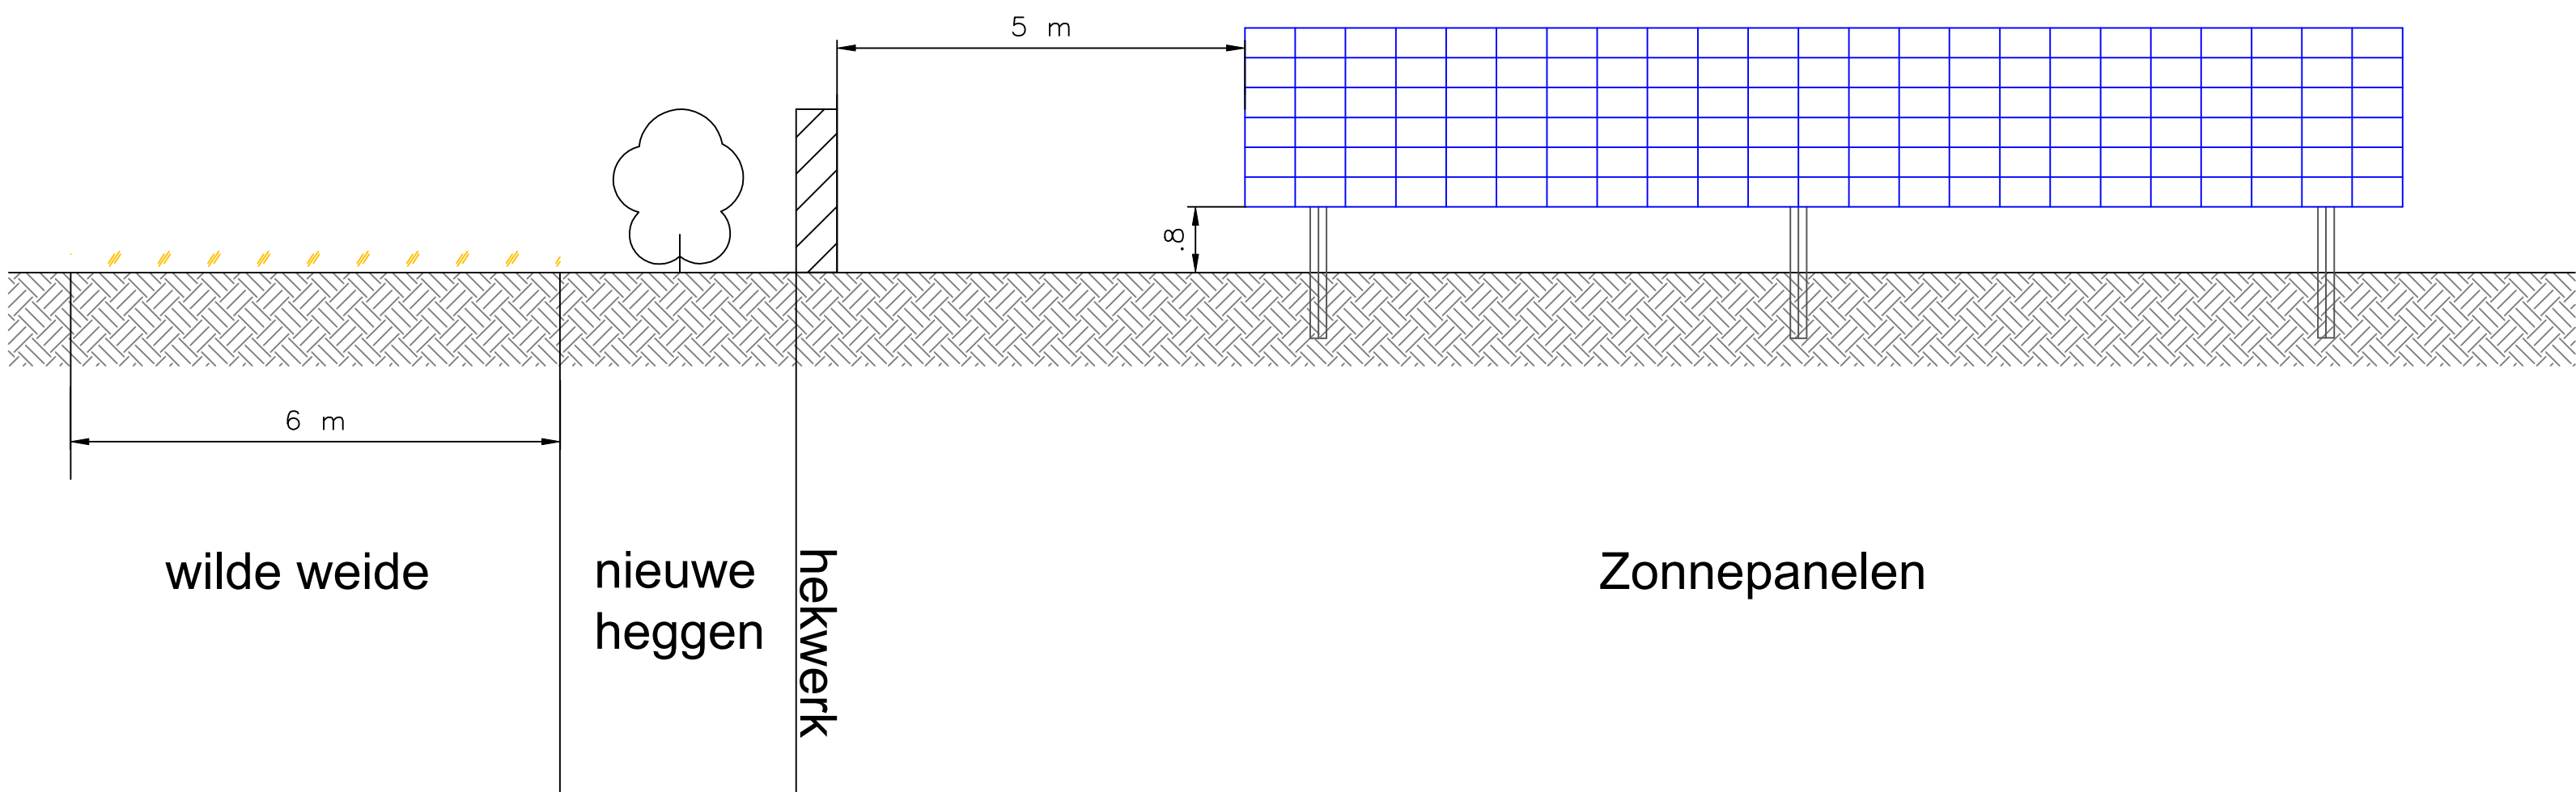

2. Secties Noord en Oost
Dwarsdoorsnede aanzicht van Noord naar Zuid
en van Oost naar West

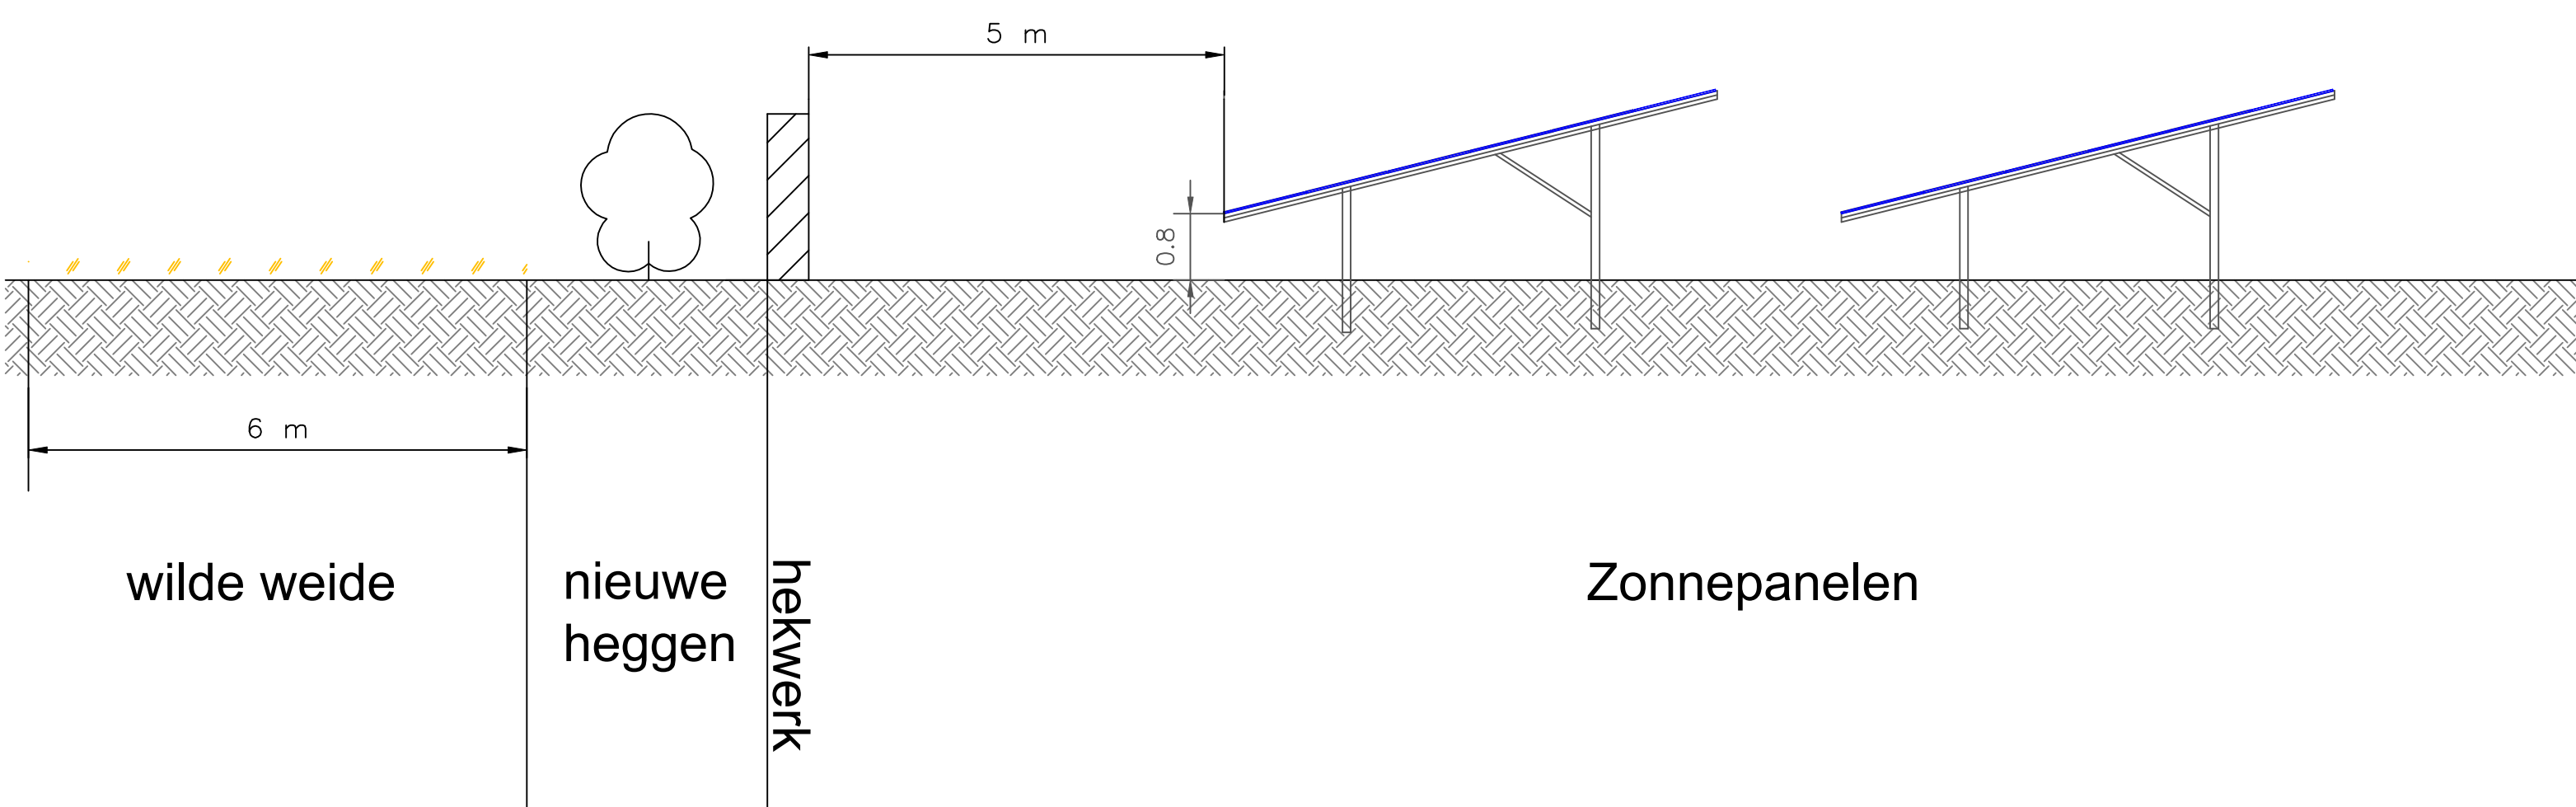

3. Dwarsdoorsnede West
aanzicht van Zuid naar Noord

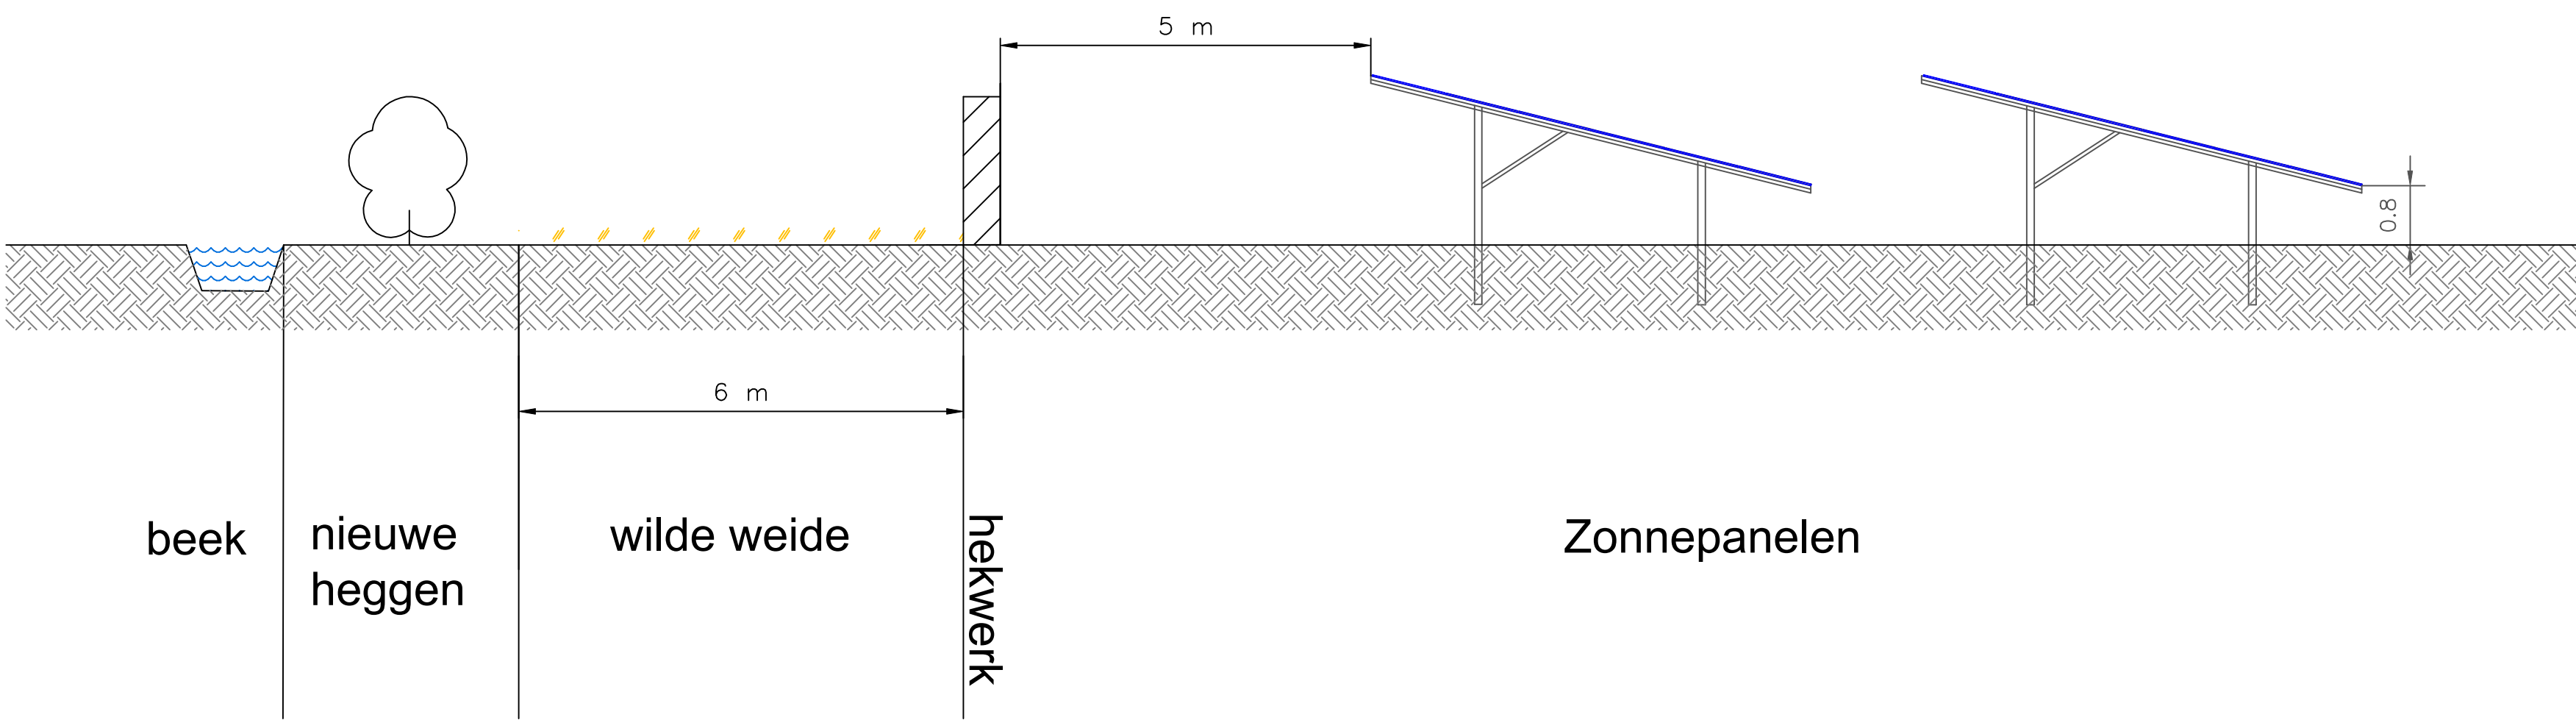

5. Dwarsdoorsnede Zuid optie 1

