



Linker zijgevel Voorgevel

Achtergevel Rechter zijgevel

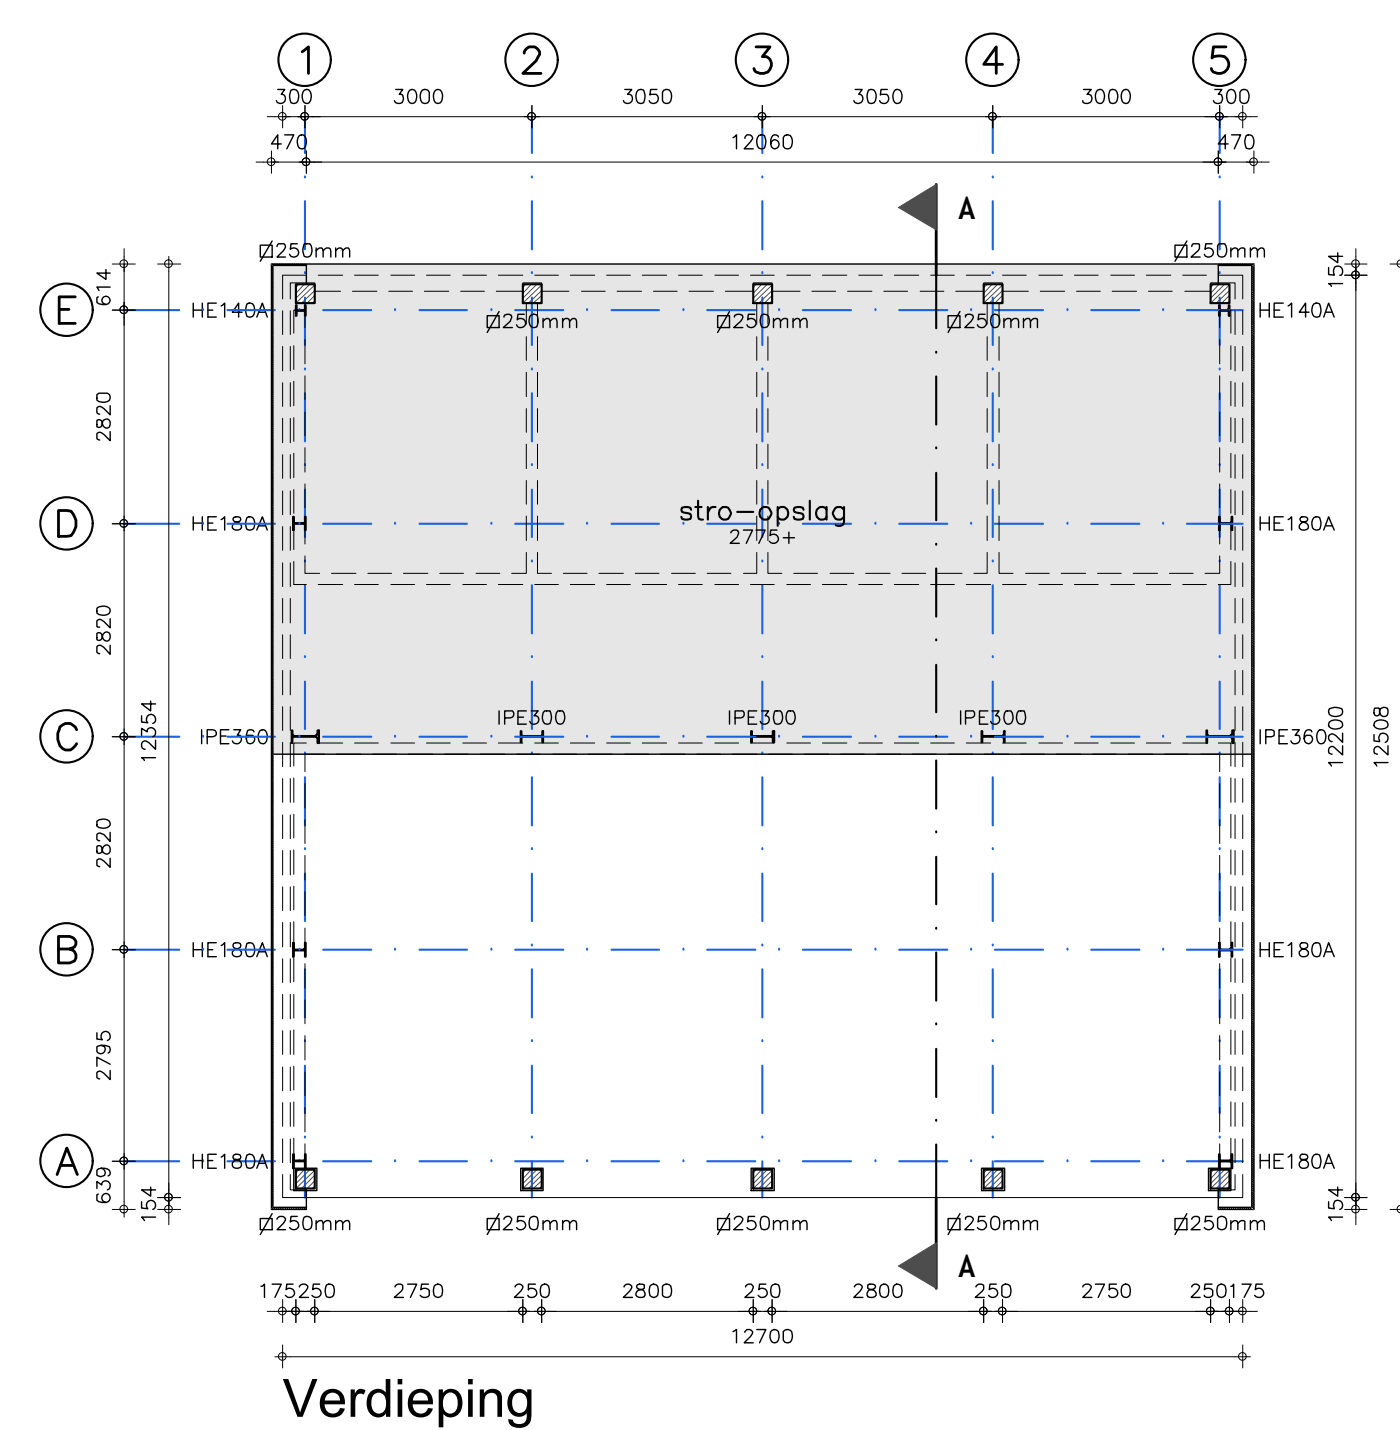

Bouwdeel	Materiaal	Kleur
Gevels:		
–plint	Beton	Grijs
–penot	Metselwerk (steensverband)	
–bekleding	Natuurle planken	Natuurle
Stoanders	Eiken balken	Natuurle
Grote deuren	Grote planken	Natuurle
Dakbedekking	Dakpannen	Natuurle
Goten	Zinken mastgoot	Zinkgrijs
H.w.o.	Zink	Zinkgrijs

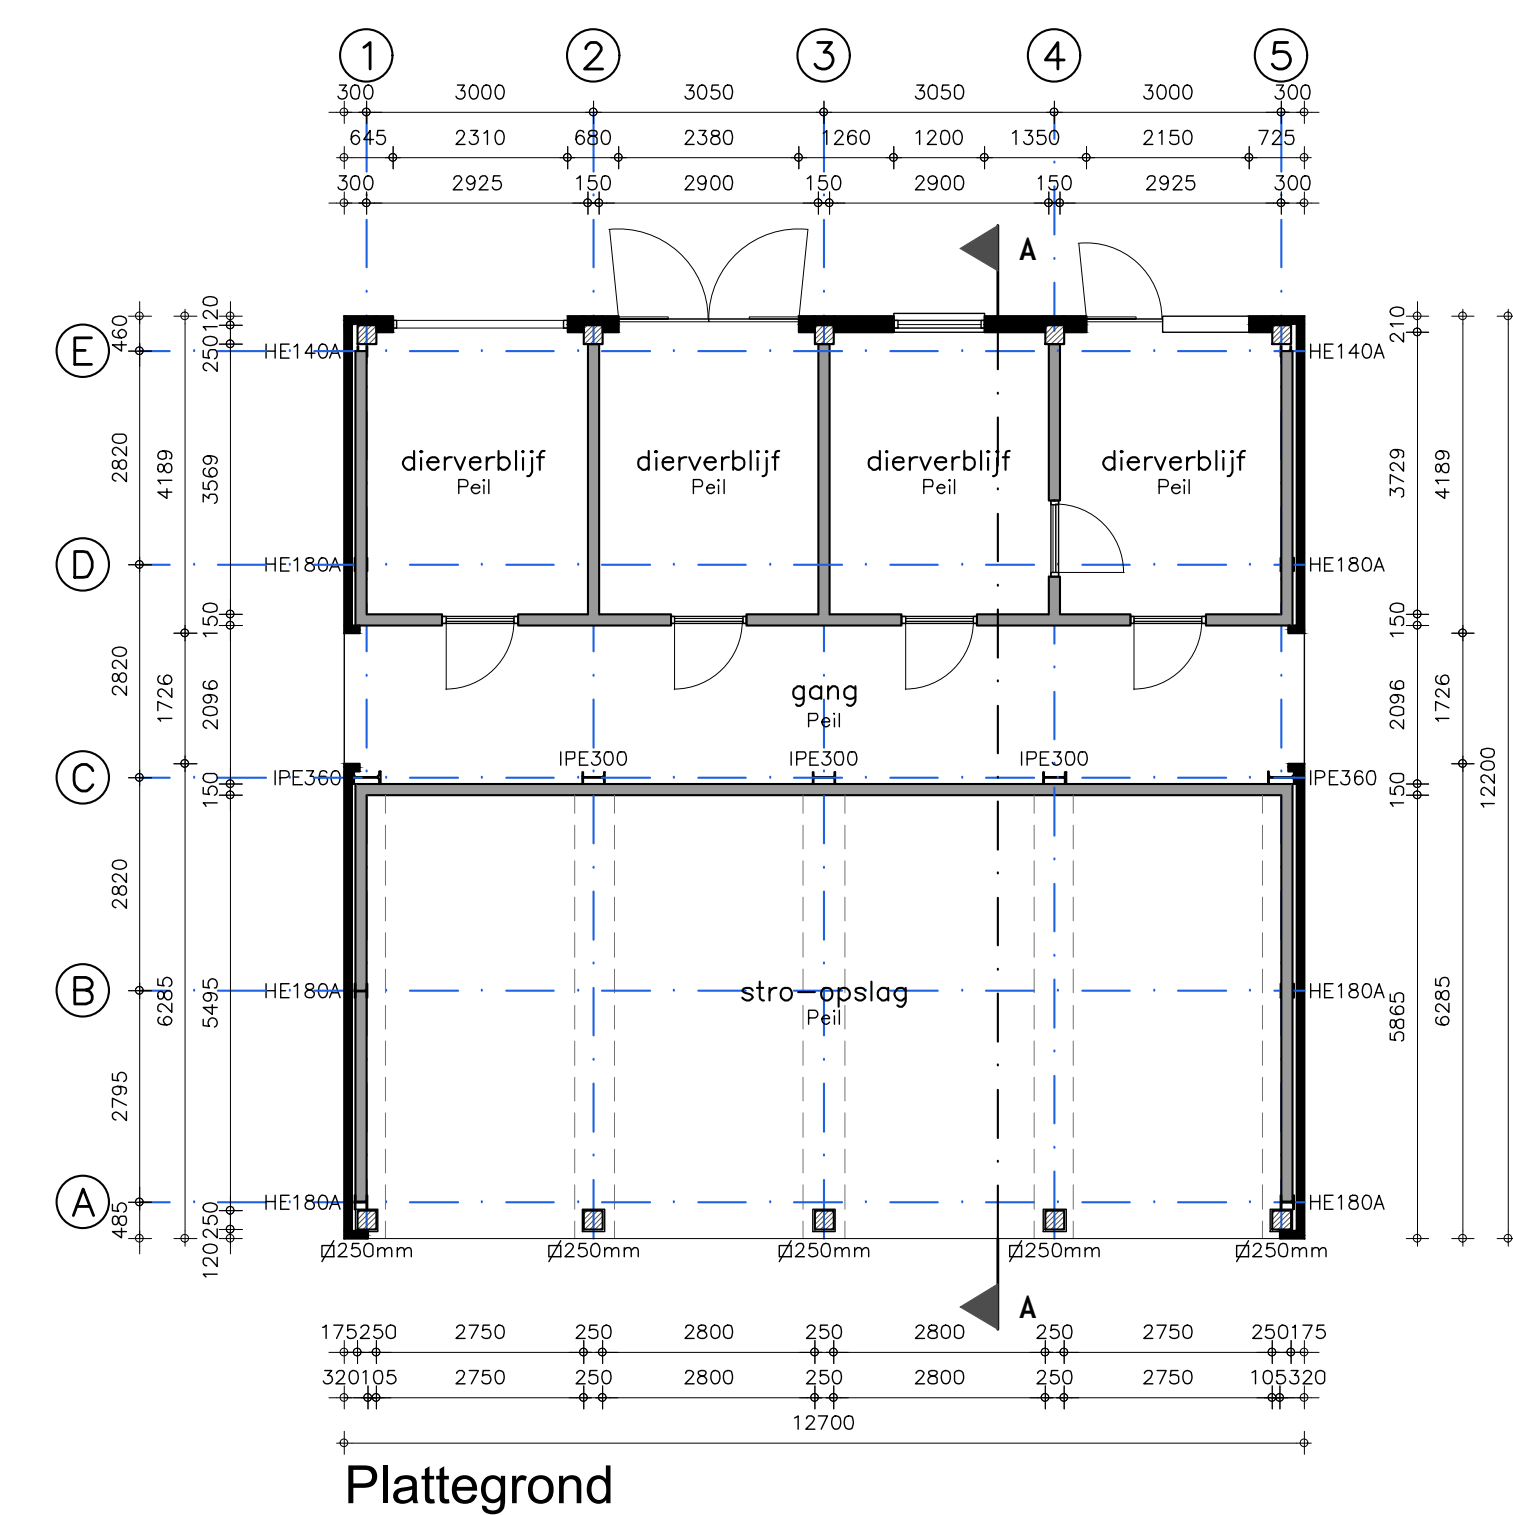

Situatie

Gemeente	: Lochem
Sectie	: P
Nummer	: 339 en 369
Schaal	: 1 : 1000

▶ Aanduiding voorgevel

Symbol	Omschrijving
	schuimblusser inhoud 9kg

Brand- en rookklasse:
Een zijde van een constructieonderdeel/aankleding die grenst aan de binnenlucht voldoet aan de grenswaarden brandklasse B-s2, volgens NEN-EN 13501-1
Bovenzijde van een zoldervloer en trap die grenst aan de binnenlucht voldoet aan de grenswaarden brandklasse Dfl en s1fl volgens NEN-EN 13501-1.
Voor de zijde grenzend aan de buitenlucht geldt de grenswaarde brandklasse D-s2.

Indeling gebouw			Gebouwegegevens	
Omschrijving	Gebruiksfunctie	Gebruiksoverval	Overval	Inhoud
Stro-opslag	Lichte industrie voor bedrijfsmatig houden van dieren	138 m ²	155 m ²	1350 m ³

Overzicht tekeningen	
B10	: Plattegrond, gevelaanzichten en situatie
B20	: Constructieblad
B30	: Doorsnede A-A en details

Alle maten in het werk controleren

Benaming: Nieuwbouw stro-opslag Omgevingsvergunning: activiteit bouwen Plattegrond, geveleerisn en situatie		www.dlvadvies.nl		
Schaal: 1 : 100		Formaat: A1		