



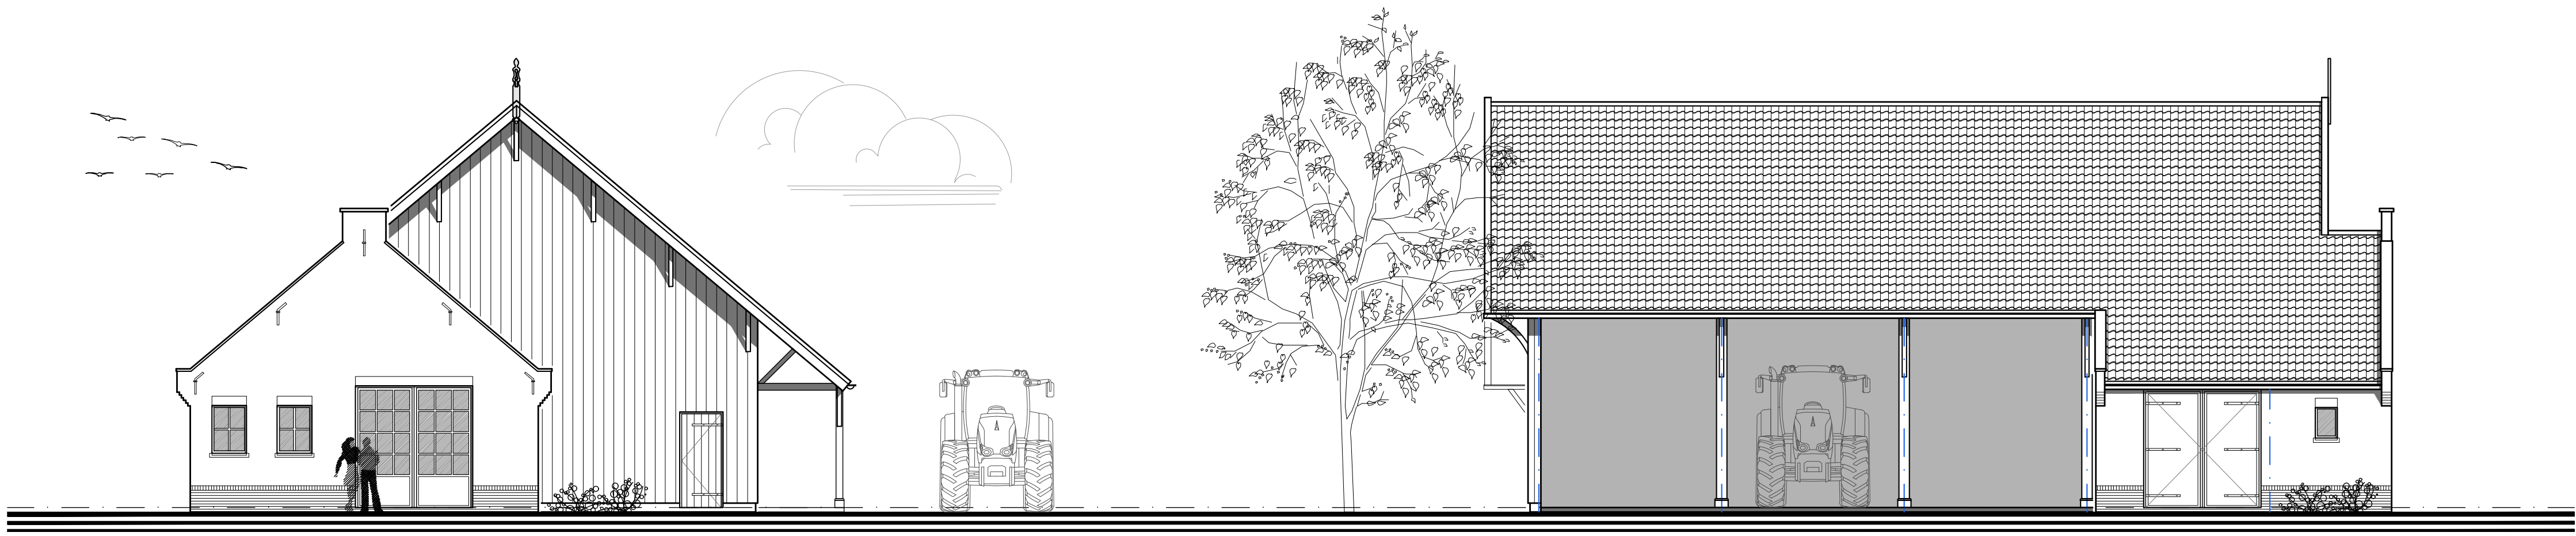


Voorgevel

Linker zijgevel

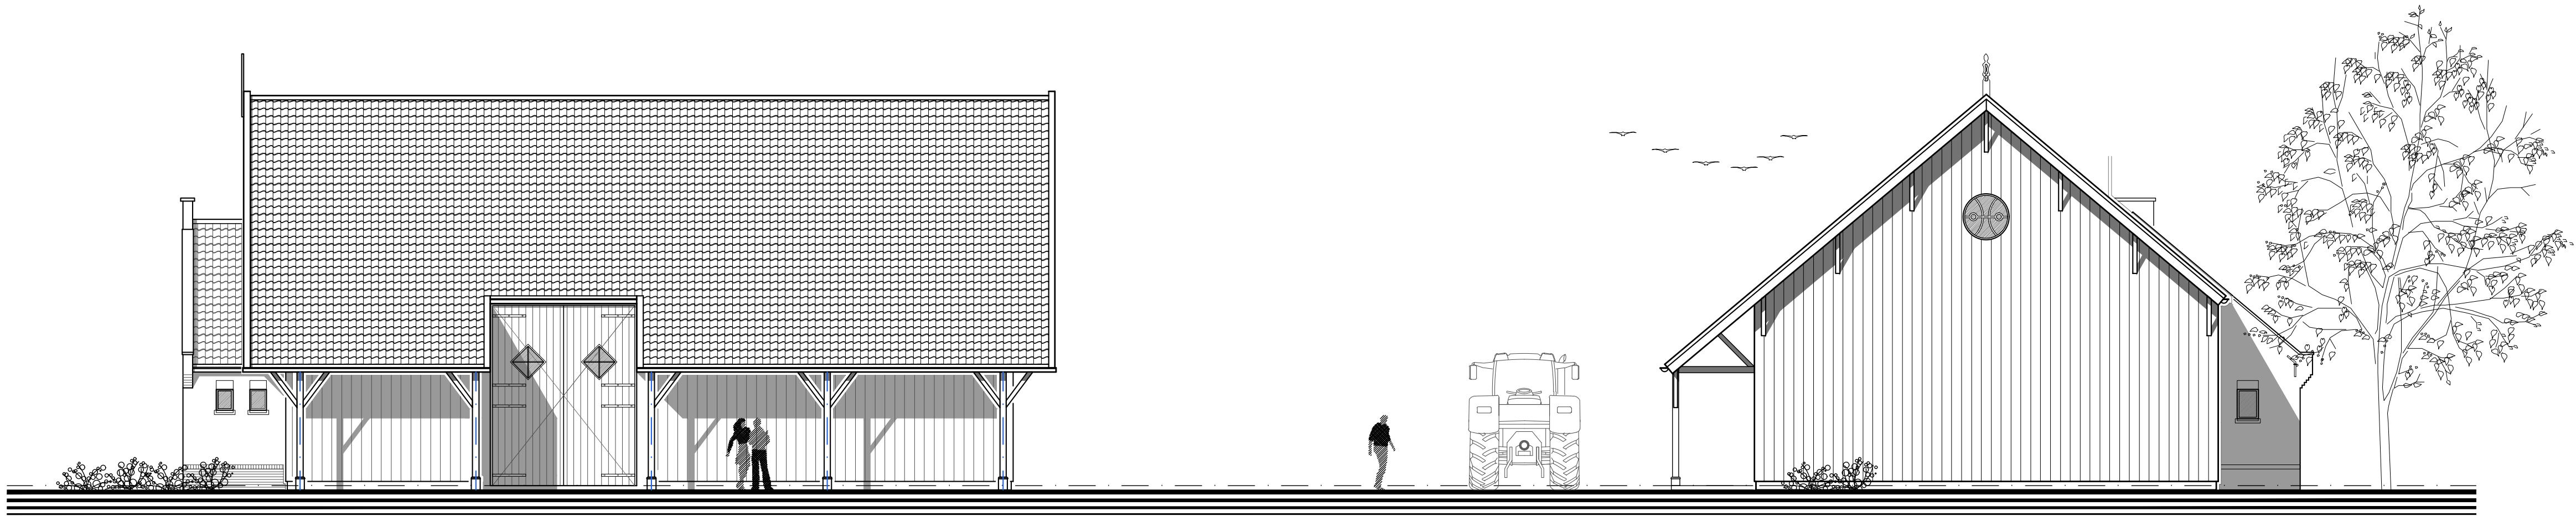

Rechter zijgevel

Achtergevel

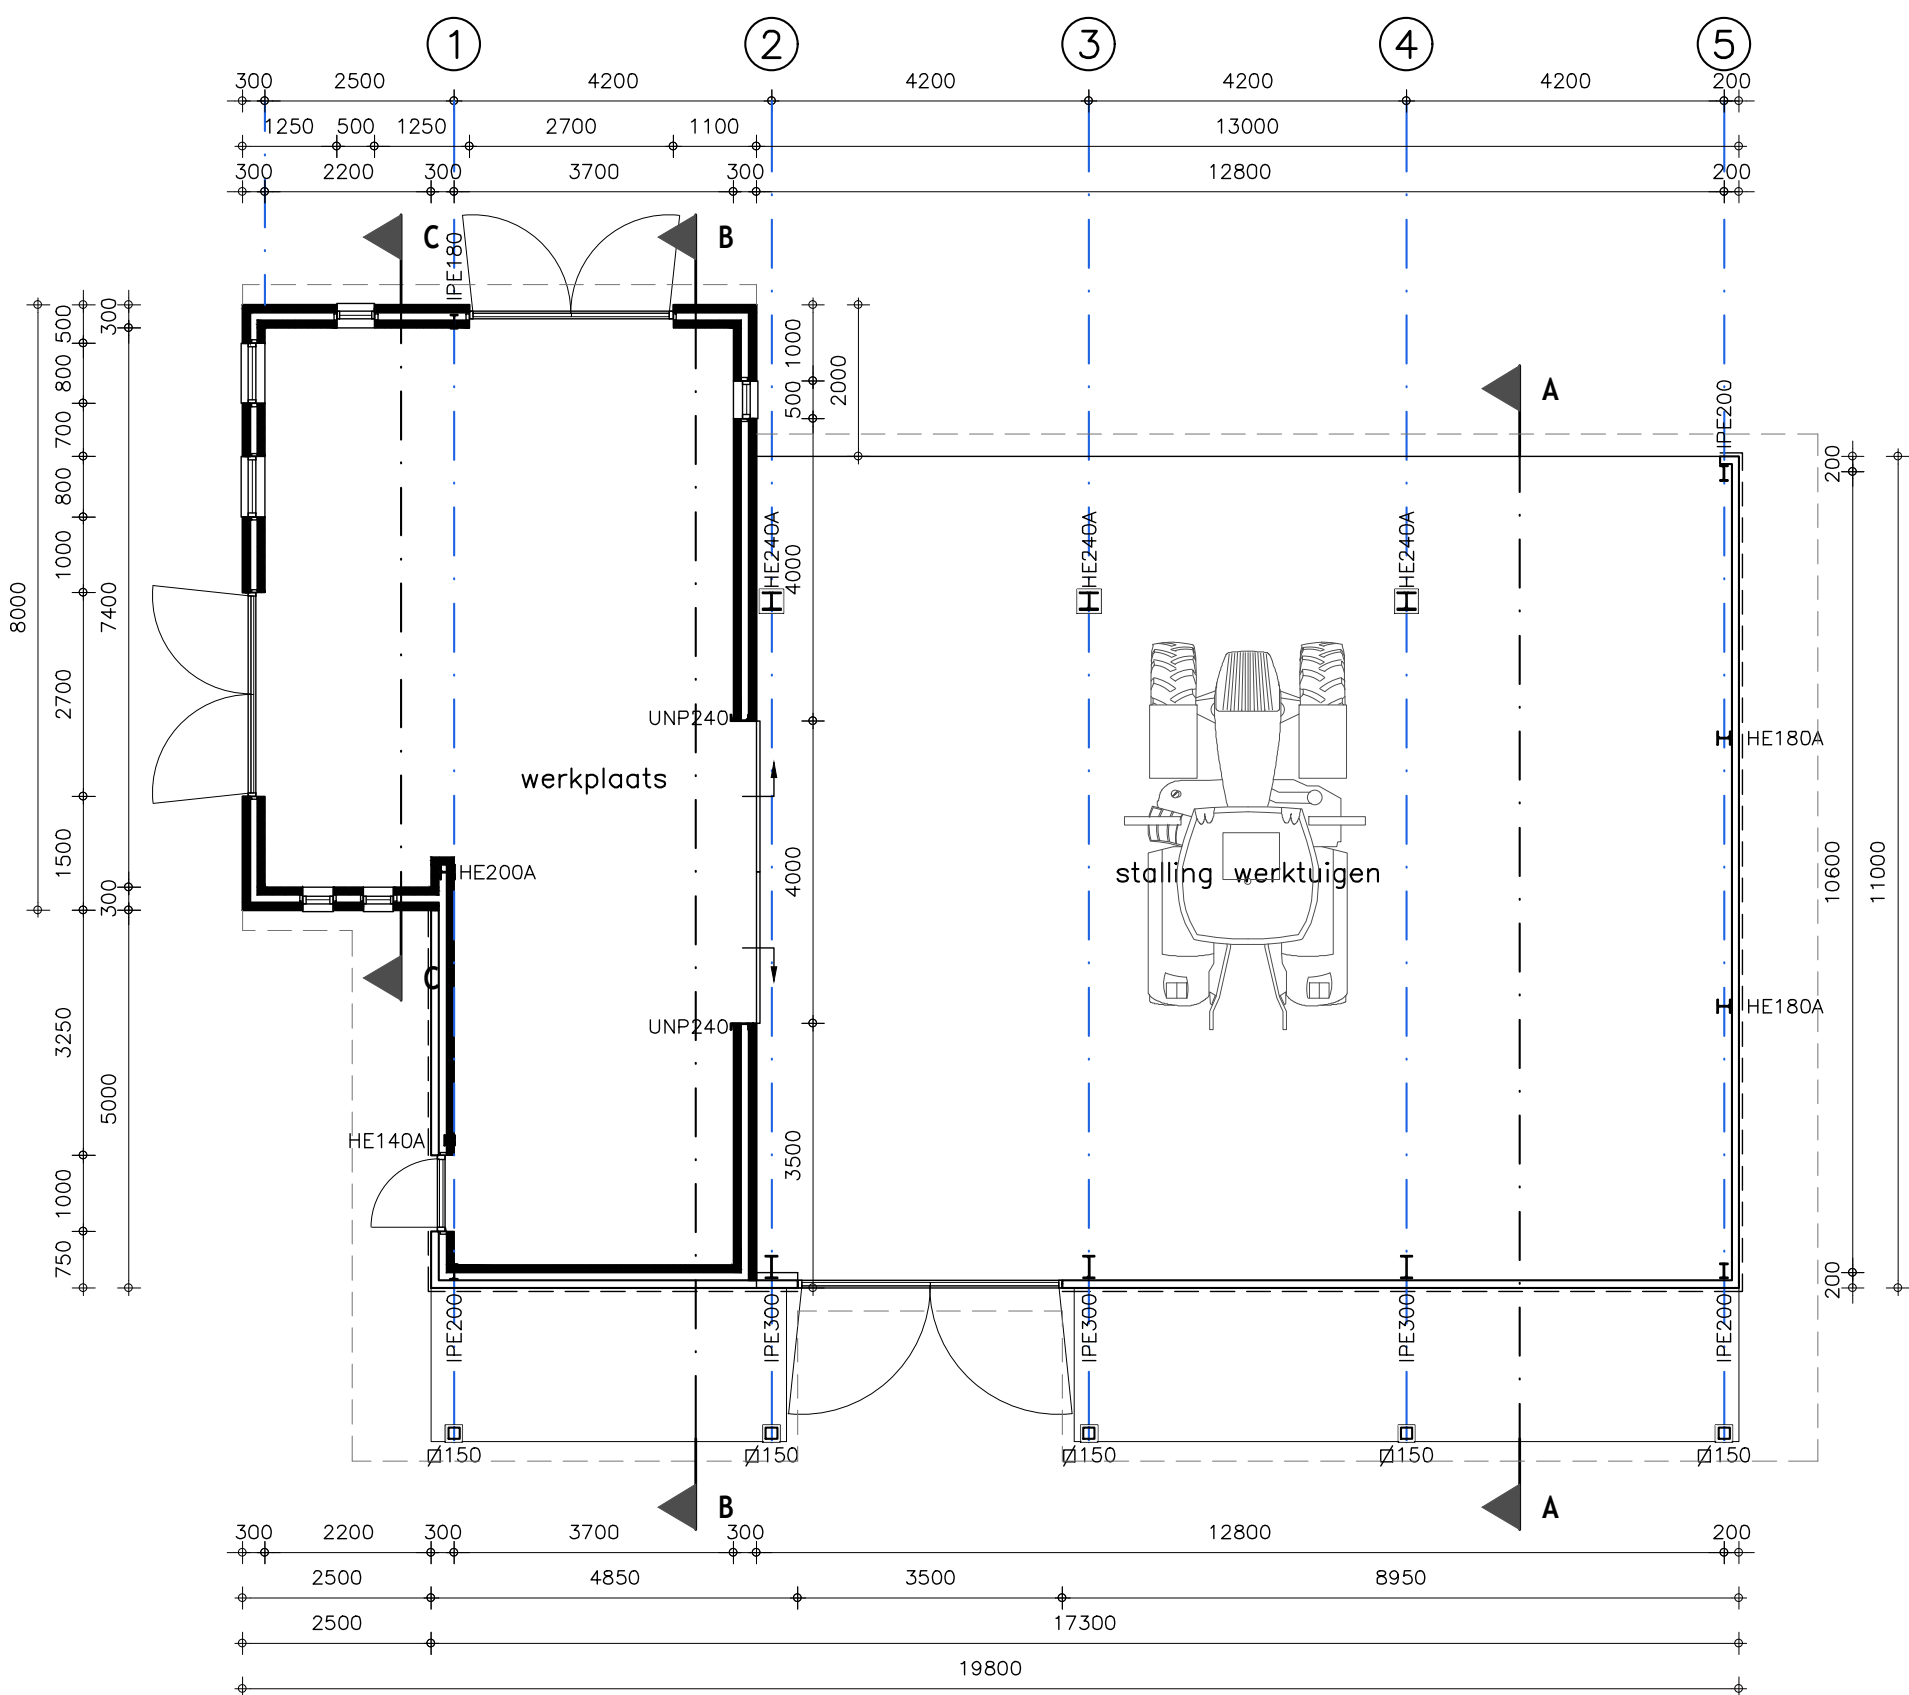

Plattegrond



Situatie

Gemeente : Lochem
Sectie : P
Nummer : 339 en 369
Schaal : 1 : 1000
Aanduiding voorgevel

Materialen

Bouwdeel	Materiaal	Kleur
Gevels:		
-plint	Beton	Grijs
-penont	Metselwerk	
-bekleding	Houten planken	
Stoanders	Eiken balken	Natuur
Grote deuren	Houten planken	
Dakbedekking	Dakpannen	
Goten	Zinken mastgoot	Zinkgrijs
H.w.d.	Zink	Zinkgrijs

Brandwerende voorzieningen

Symbol	Omschrijving
	schuimblusser inhoud 9kg

Brand- en rookklasse:
Een zijde van een constructieonderdeel/bekleding die grenst aan de binnenlucht voldoet aan de grenswaarden brandklasse B-s2, volgens NEN-EN 13501-1.
Bovenzijde van een zoldervloer en trap die grenst aan de binnenlucht voldoet aan de grenswaarden brandklasse Dfl en sfl volgens NEN-EN 13501-1.
Voor de zijde grenzend aan de buitenlucht geldt de grenswaarde brandklasse D-s2.

Bouwbesluitgegevens

Indeling gebouw		Gebouwegegevens		
Omschrijving	Gebruiksfunctie	Gebruiksovervalatie	Oppervlakte	Inhoud
Werkuigenberging/werkplaats	Lichte industrie voor bedrijfsmatig houden van dieren	202 m²	219 m²	1604 m³

Overzicht tekeningen

B10	: Plattegrond, gevelaanzichten en situatie	B30	: Doorsnede A-A en details
B20	: Constructieblad	B31	: Doorsnede B-B en details
		B32	: Doorsnede C-C en details

Alle maten in het werk controleren

Benaming:
Nieuwbouw werktuigenberging/werkplaats

Opdrachtgever:
Mts. Stevens
Markeloseweg 30
7245 TP Laren
Telefoon: -
Mobiel: 06-53246176
E-mail: nieuwenhuis.j@gmail.com

Bouwlocatie:
Markeloseweg 30
7245 TP Laren

DLV Advies
Postbus 688
6200 AR Drachten
Telefoon: 0512-748340
E-mail: info.bmi@divadvies.nl

Projectleider:
Ing. M. de Jong
Telefoon: 06-53780941
E-mail: m.dejong@divadvies.nl

Datum:
31-03-2022 FvdA
Wijzigingen:
A 10-05-2022 FvdA E
B C G
D H

Klantnummer: 304055
Werknummer: B200791-12
Blad: B10

www.divadvies.nl

DLV ADVIES
& RESULTAAT