

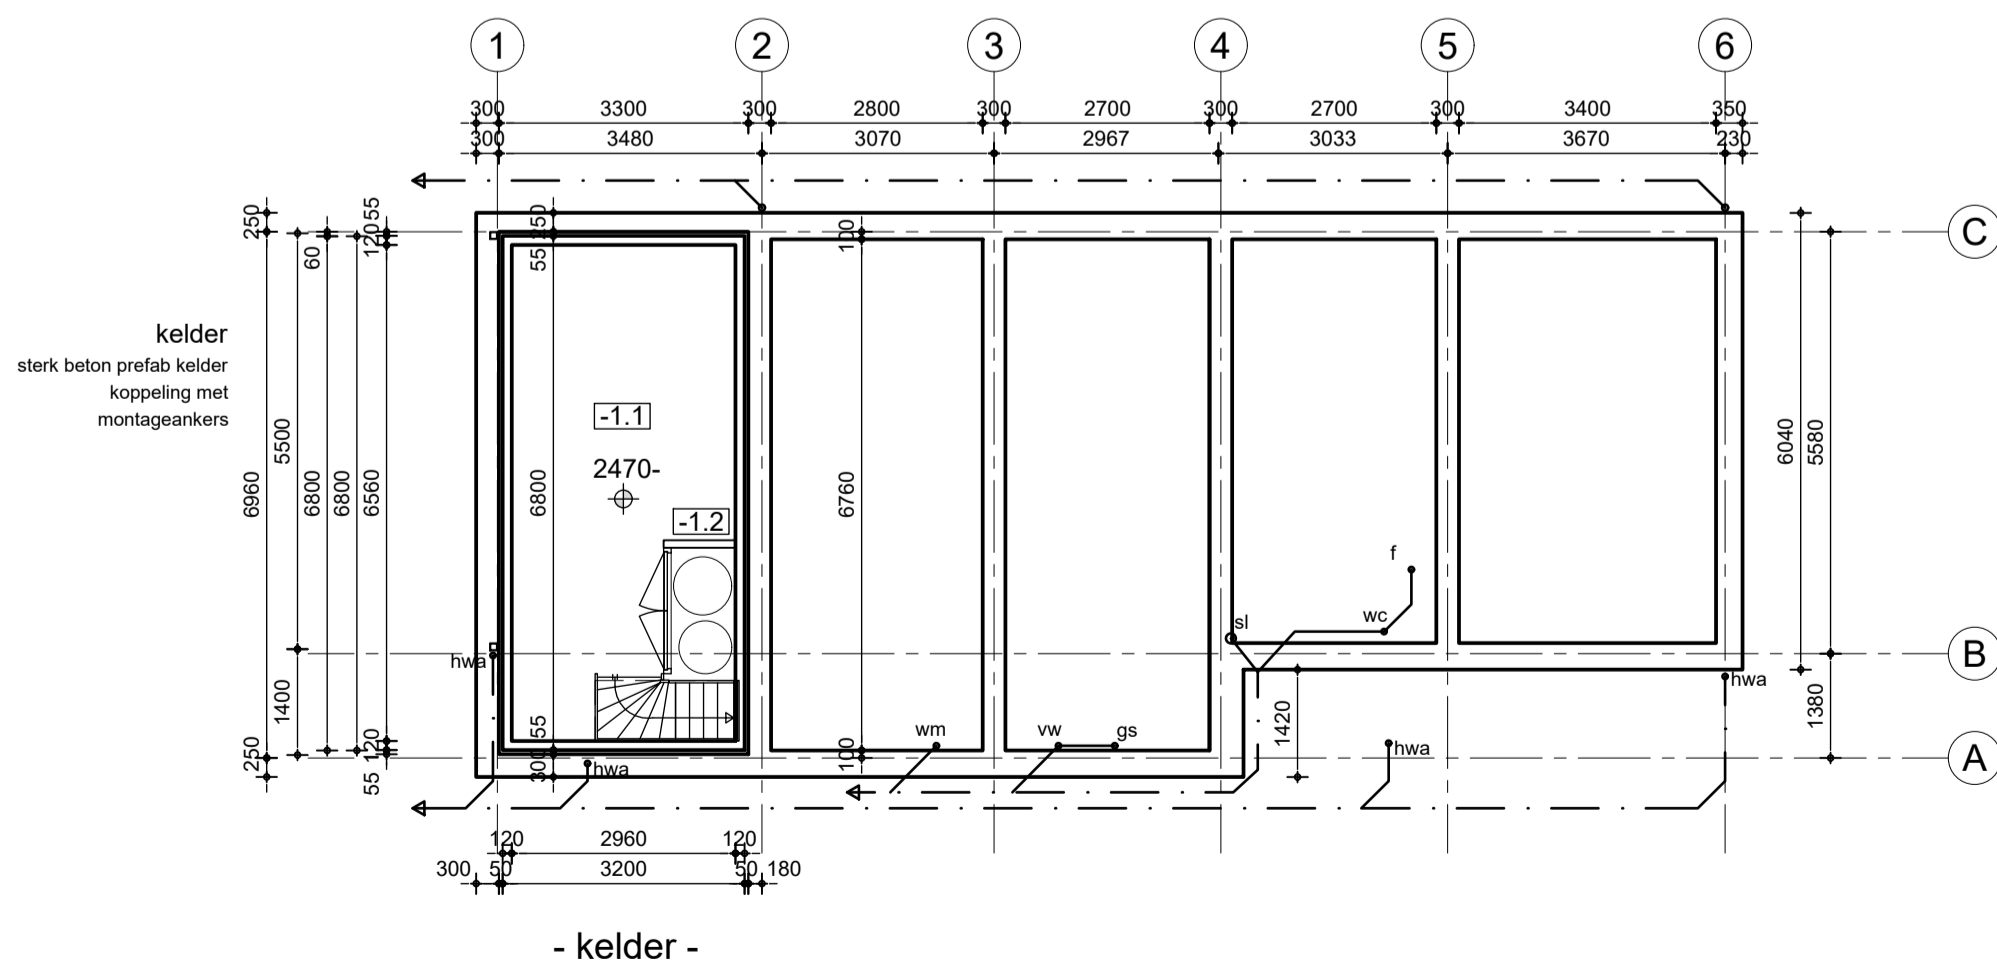


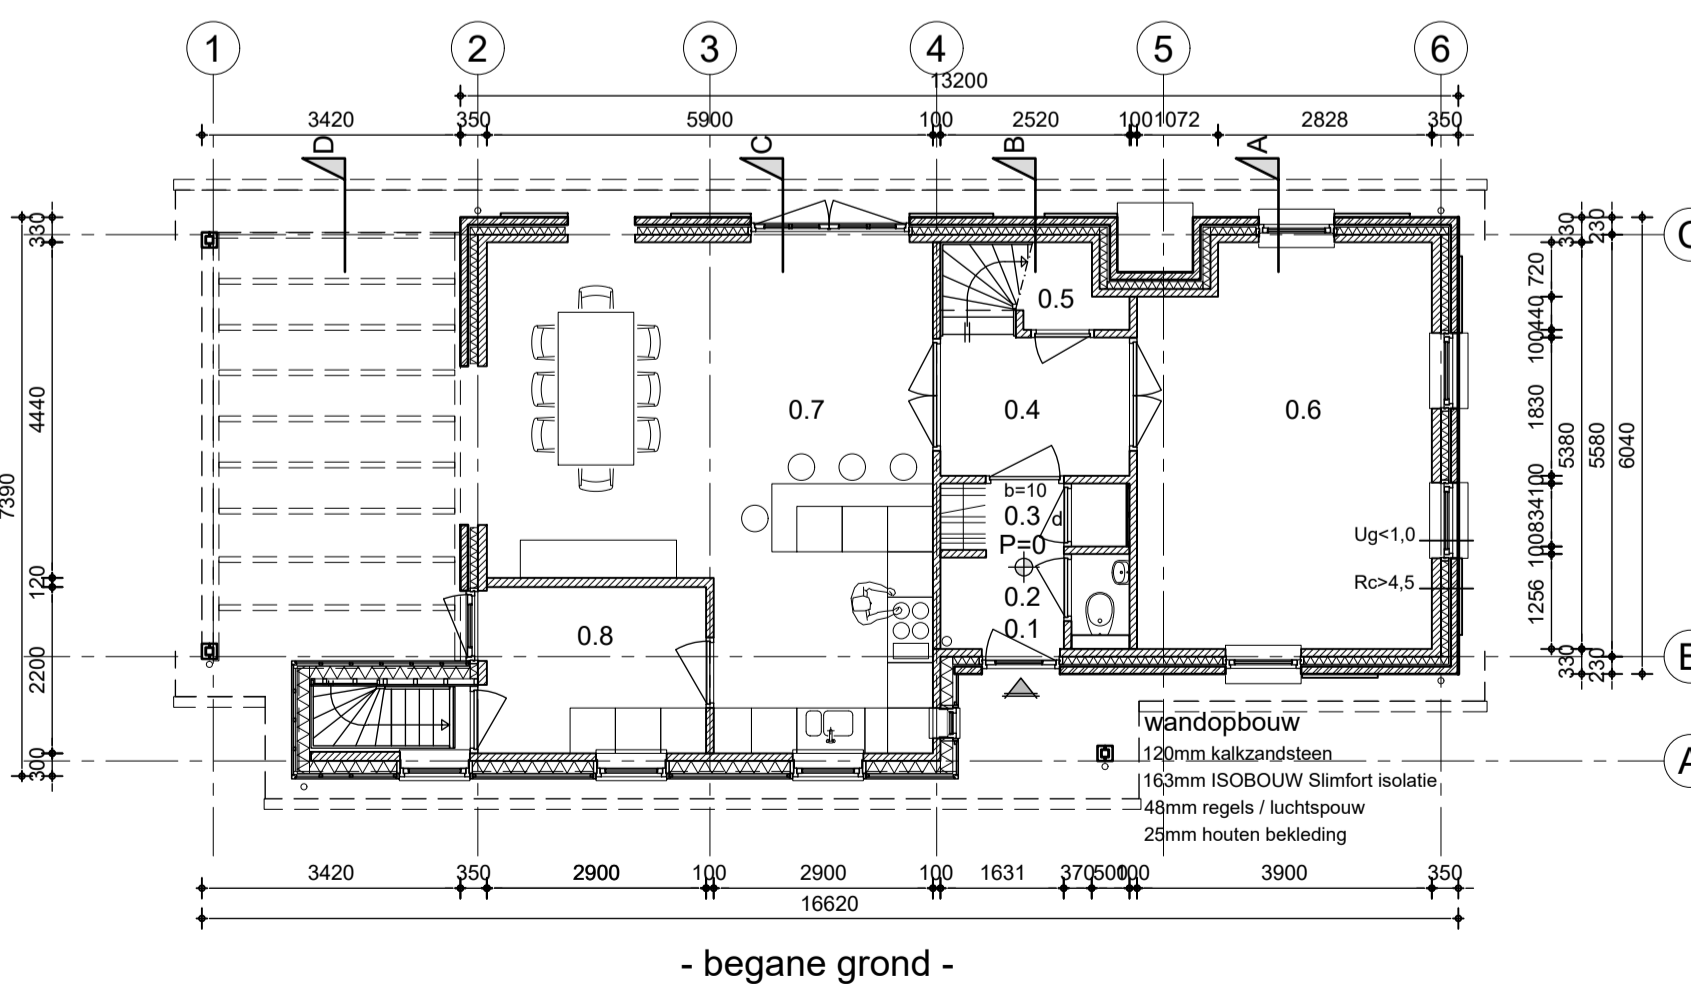

- renvooi -

RUIMTEBENAMING	begruimte	technische ruimte
-1.1 berging	bergruimte	technische ruimte
-1.2 cv	verkeersruimte	sanitaire ruimte
0.1 entree	verkeersruimte	technische ruimte
0.2 toilet	verkeersruimte	verkeersruimte
0.3 meterkast	verkeersruimte	verkeersruimte
0.4 portaal	verkeersruimte	verkeersruimte
0.5 berging	verkeersruimte	verkeersruimte
0.6 woonkamer	verkeersruimte	verkeersruimte
0.7 woonkeuken	verkeersruimte	verkeersruimte
0.8 bijkeuken	verkeersruimte	verkeersruimte
1.1 overloop	verkeersruimte	verkeersruimte
1.2 badkamer	verkeersruimte	verkeersruimte
1.3 slaapkamer 1	verkeersruimte	verkeersruimte
1.4 slaapkamer 2	verkeersruimte	verkeersruimte
1.5 slaapkamer 3	verkeersruimte	verkeersruimte
1.6 slaapkamer 4	verkeersruimte	verkeersruimte
1.7 kast	verkeersruimte	verkeersruimte
1.8 kast	verkeersruimte	verkeersruimte

MATERIALEN EN KLEUREN	Gevvel	Baksteen handvorm	Rood, lichtgrijze voeg platvoel
Pliet	Gecementeerd	Lichtgrijs	Zwartgrijs
Dorpels	Ekosiet	Donkergrijs	Donkergrijs
Muursdekkingen	Ekosiet	Naturel	Blauwgrijs gesmoord
Zinken mastspoot	Wit	Wit	Okergeel
Dakbedekking	Hout, geschilderd	Naturel	Donkergroen
Windveer	Eikenhout	Wit	Wit
Buitempant	Kozijnen	Hout, geschilderd	Wit
Ramen	Hout, geschilderd	Naturel	Okergeel
Deur	Hout, geschilderd	Wit	Donkergroen
Luiken	Hout, geschilderd	Wit	Wit
Betimmeringen	Hout, geschilderd	Wit	Wit

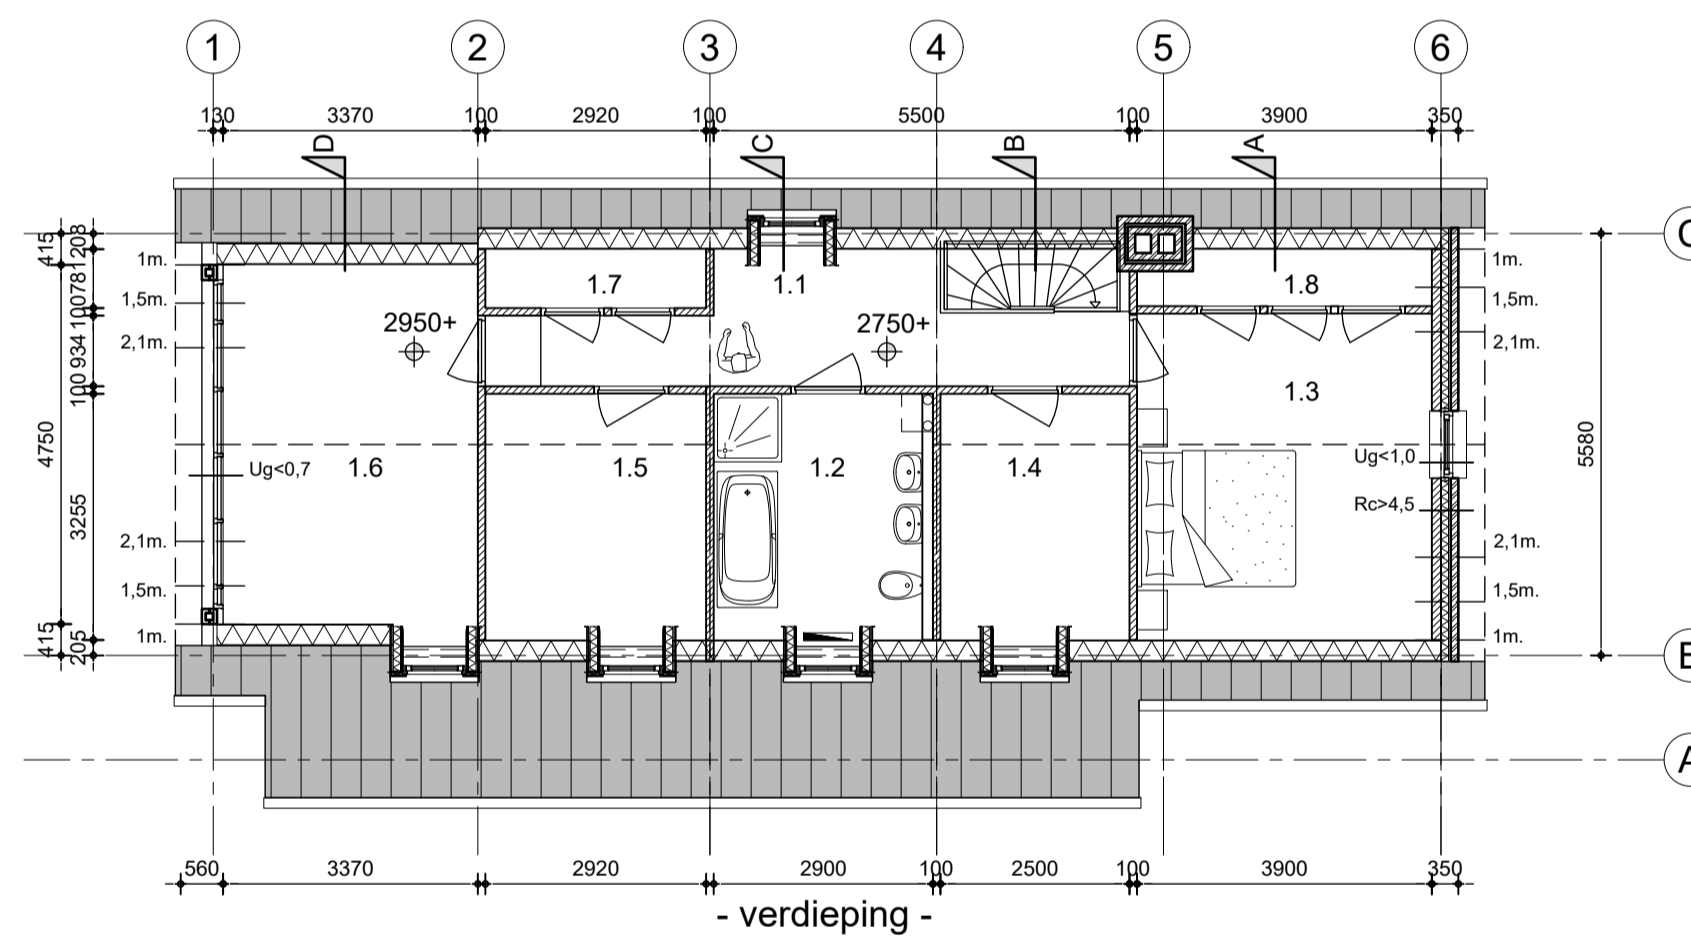

- situatie 1:1000 -
Gemeente Maasdriel
Sectie L 1165

PROJECT WOONHUIS ST. ODRADA STRAAT 21 ALEM PROJECTNR. 1902
CLIENT E. VAN NAMEN
ADRES ST. ODRADA STRAAT 21 ALEM

FASE AANGEPAST ONTWERP BLAD 1902-DO
ONDERDEEL PLATTEGRONDEN, GEVELS, DOORSNEDEN DATUM 14-07-2020
SCHAAL 1:100 REVISIE

KNOOP ARCHITECT