


zuidaanzicht


oostaanzicht

zuidaanzicht

westaanzicht

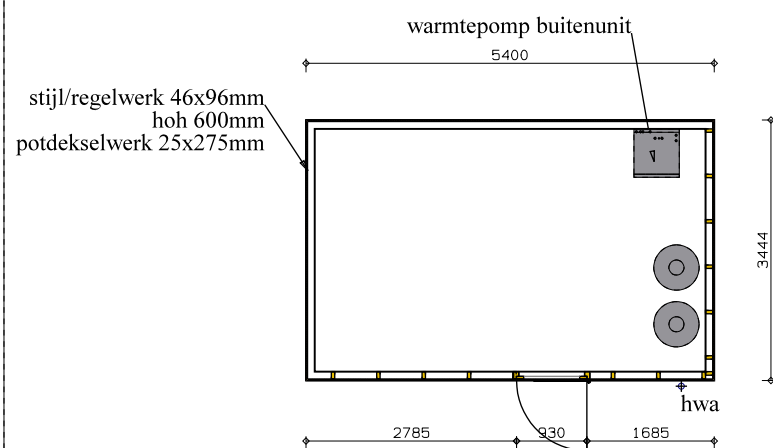

plattegrond

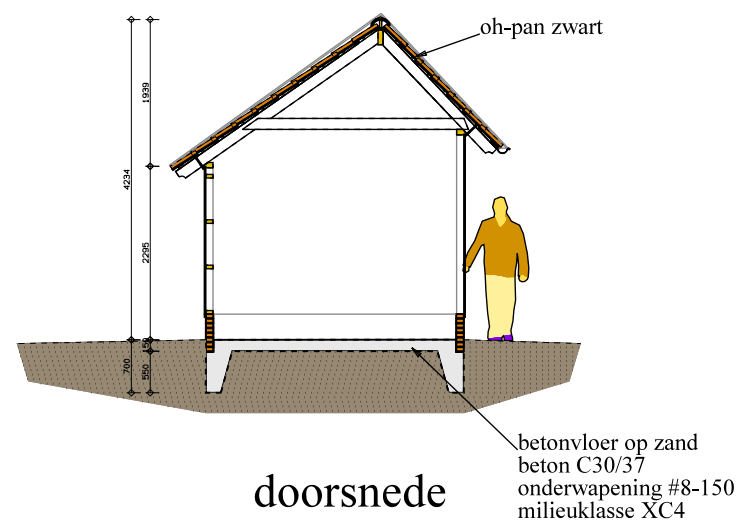

doorsnede

materialen en kleuren

gevels	potdekselwerk donkerbruin
kozijnen	hout, donkerbruin
ramen	hout, donkerbruin
deuren	hout, donkerbruin
dakbedekking	pv-panelen zwart, zink zwart gepatineerd
dakgootontimmering	n.v.t.


afmetingen

gebruiksoppervlak	16,6 m ²
opp. verblijfsruimten	n.v.t.
bebouwd oppervlak	18,6 m ²
bruto inhoud	62,4 m ³

wp	warmtepomp
	mechanische ventilatiebox
hwa	hwa

FLIP WENTINK ARCHITECTEN international

Ir. C.F. Wentink bi
Amsterdamsestraat 1
1398 BK Muiden
The Netherlands
0031 6 51 35 10 25
dekleinewentink@gmail.com

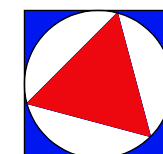

VAN DOEVEREN

BURO VOOR ARCHITEKTUUR BNA

project Nieuwbouw Schuurwoning
Annelsestraat 3862 PG NIEKERK
opdrachtgever

AANVRAAGTEKENING OMGEVINGSVERGUNNING

KAPSCHUURTJE
PLATTEGROND DOORSNEDE GEVELAANZICHTEN
SCHAAL 1:100

file: C:\ArkeyProjecten7\17338\BA-HUIS

werk: **17338**
blad: **ba-08**

datum: 17-12-2020
get. :
gew. :
gew. :
formaat: **A3**

HOLEVOETPLEIN 297-A 3925 CA SCHERPENZEEL TEL. (033) 2773152
INFO@VANDOEVEREN.NL WWW.VANDOEVEREN.NL