


Postweg 13 - 3881 EA Putten  
Postbus 65 - 3880 AB Putten  
Telefoon: 0341 - 352300  
info@roordinkarchitecten.nl  
www.roordinkarchitecten.nl

projectnr:  
20034


bladnr:  
DO-B2




|                                                                                                 |           |            |
|-------------------------------------------------------------------------------------------------|-----------|------------|
| project:                                                                                        | getekend: | PdO        |
| Verbouwing/uitbreiding hoofdgebouw<br>en nieuwbouw bijgebouwen op buitenplaats Huize Hoevelaken | schaal:   | 1:5        |
| opdrachtgever:                                                                                  | status:   | DEFINITIEF |
| Stichting Beheer Huize Hoevelaken<br>Westerdorpsstraat 68, 3871 AZ Hoevelaken                   | datum:    | 21 09 2022 |
| onderdeel:                                                                                      | wijz.A:   |            |
| DEFINITIEF ONTWERP                                                                              | wijz.B:   |            |
| principedetailering   garage-berging                                                            | wijz.C:   |            |
|                                                                                                 | wijz.D:   |            |
|                                                                                                 | wijz.E:   |            |




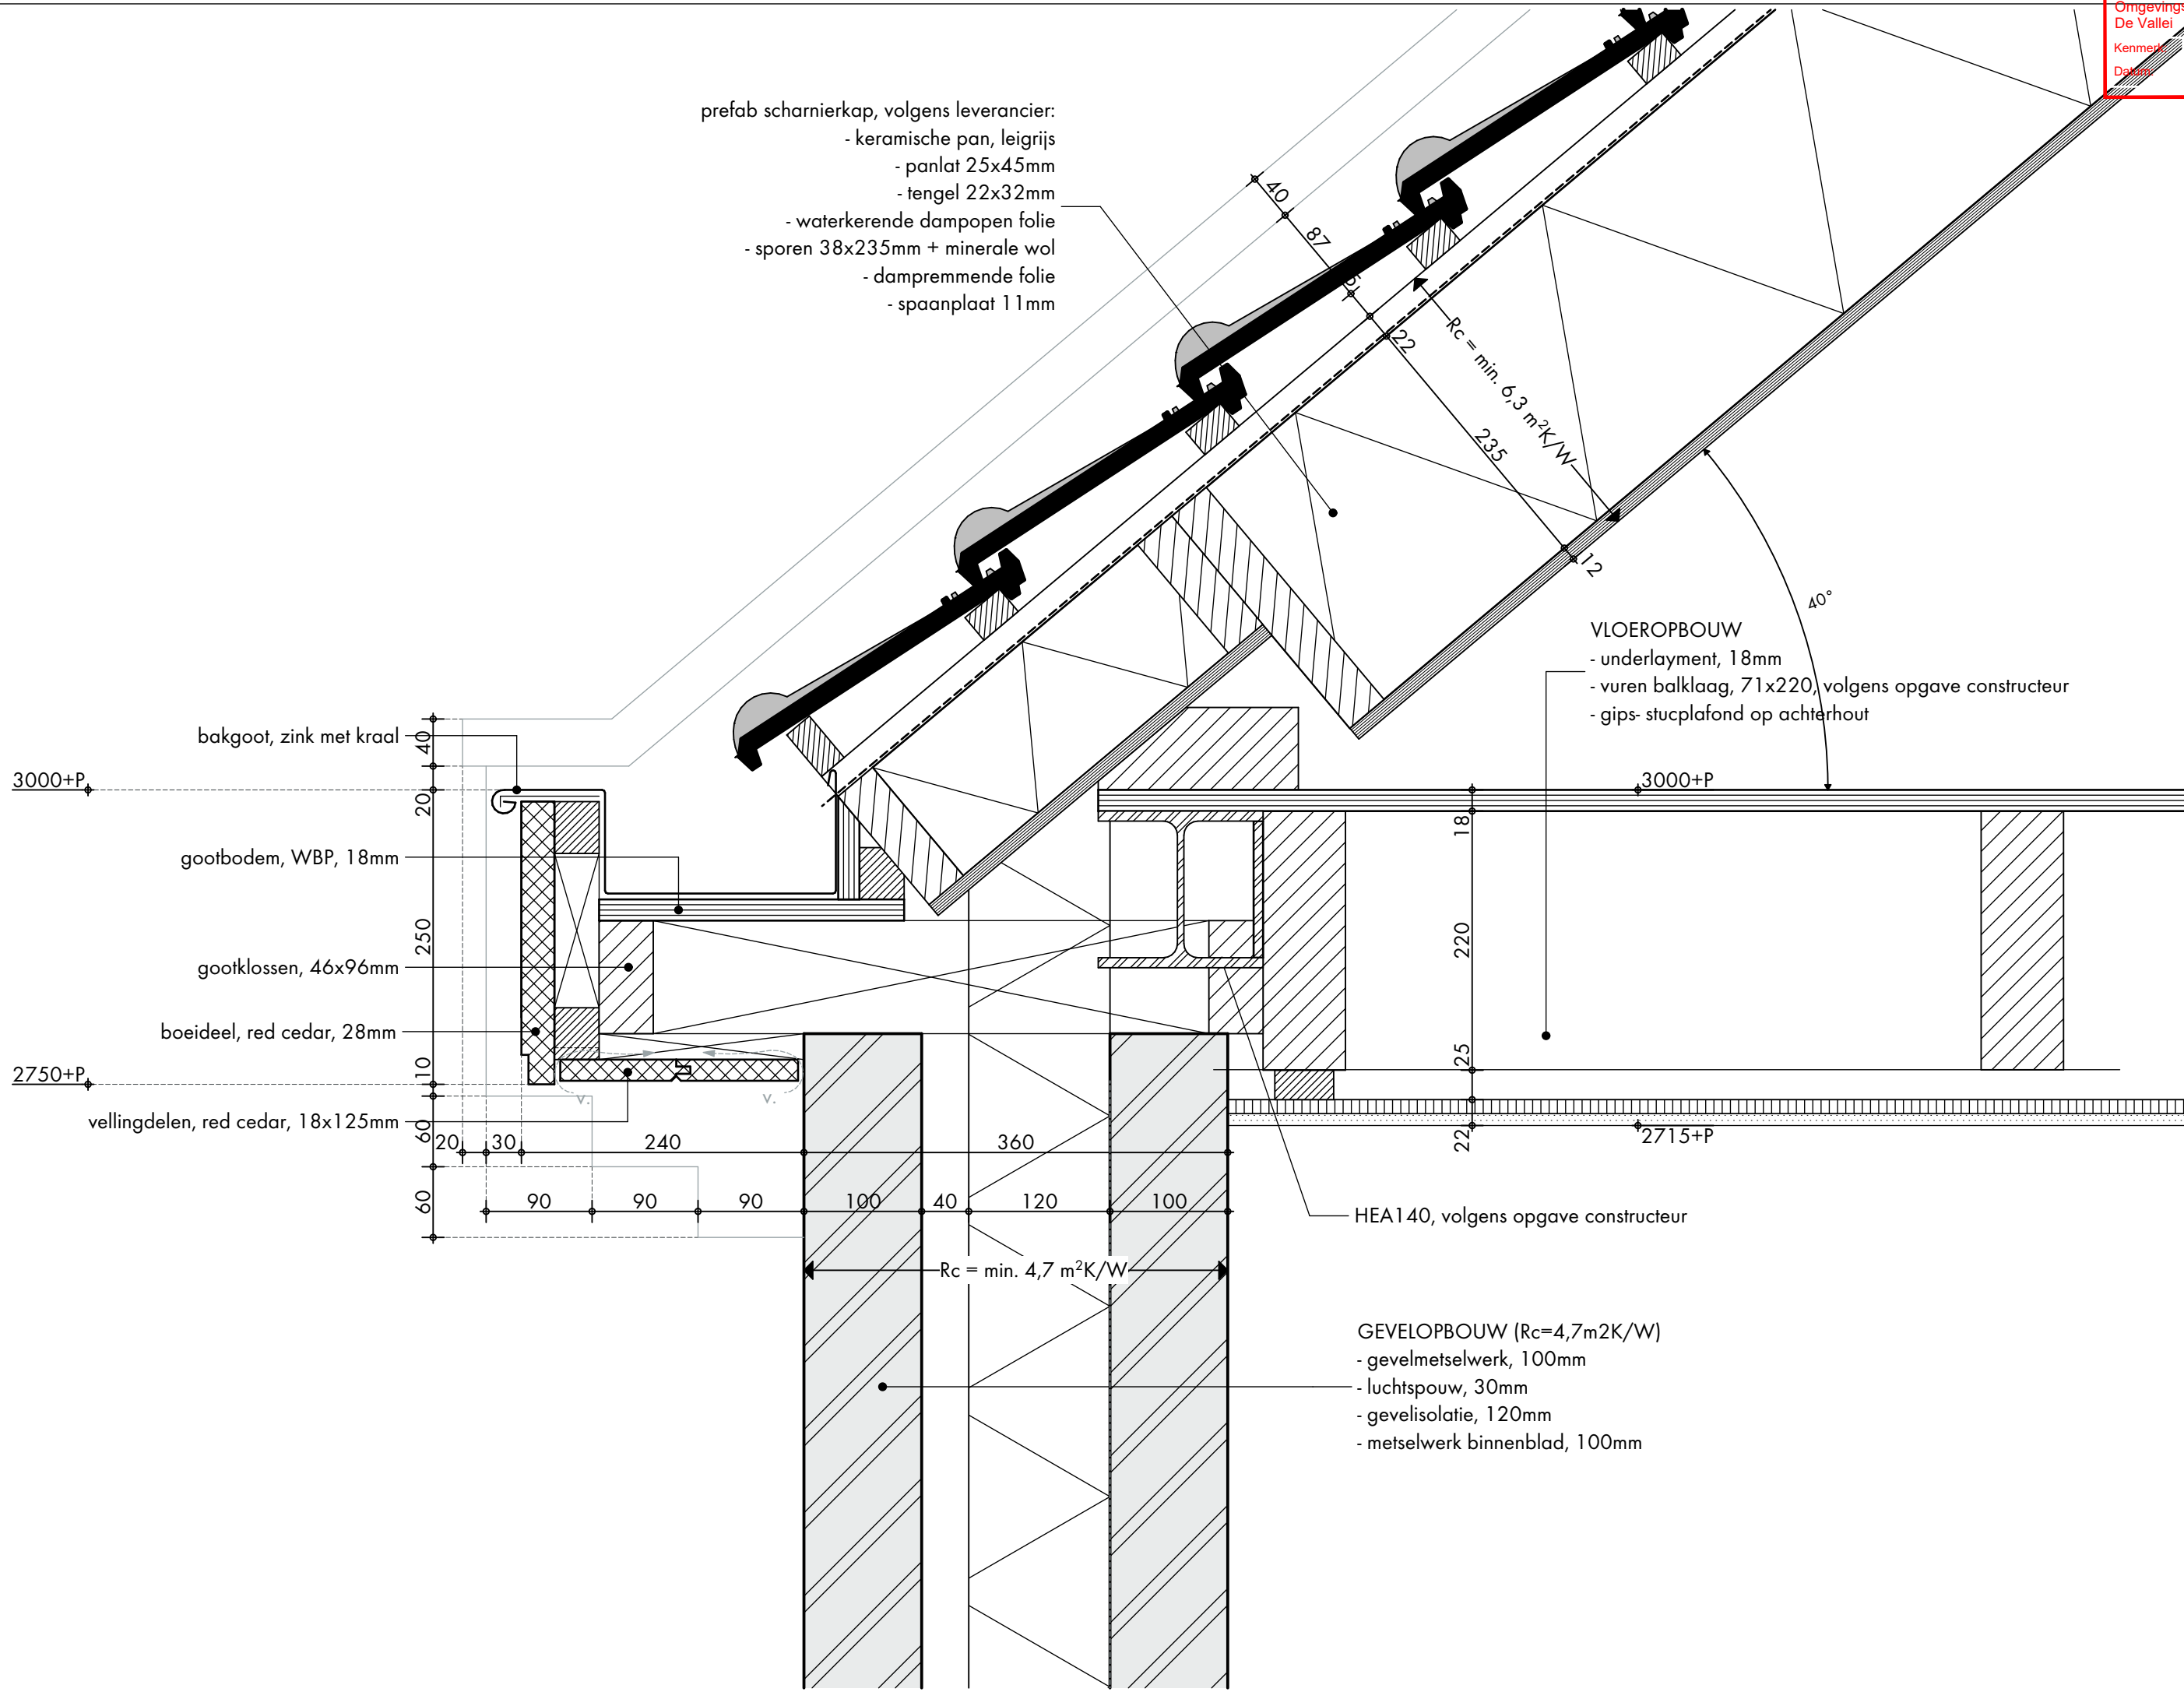


|           |            |       |  |
|-----------|------------|-------|--|
| getekend: | PdO        | wiz.: |  |
| schaal:   | 1:5        | wiz.: |  |
| status:   | DEFINITIEF | wiz.: |  |
| datum:    | 21 09 2022 | wiz.: |  |

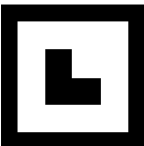

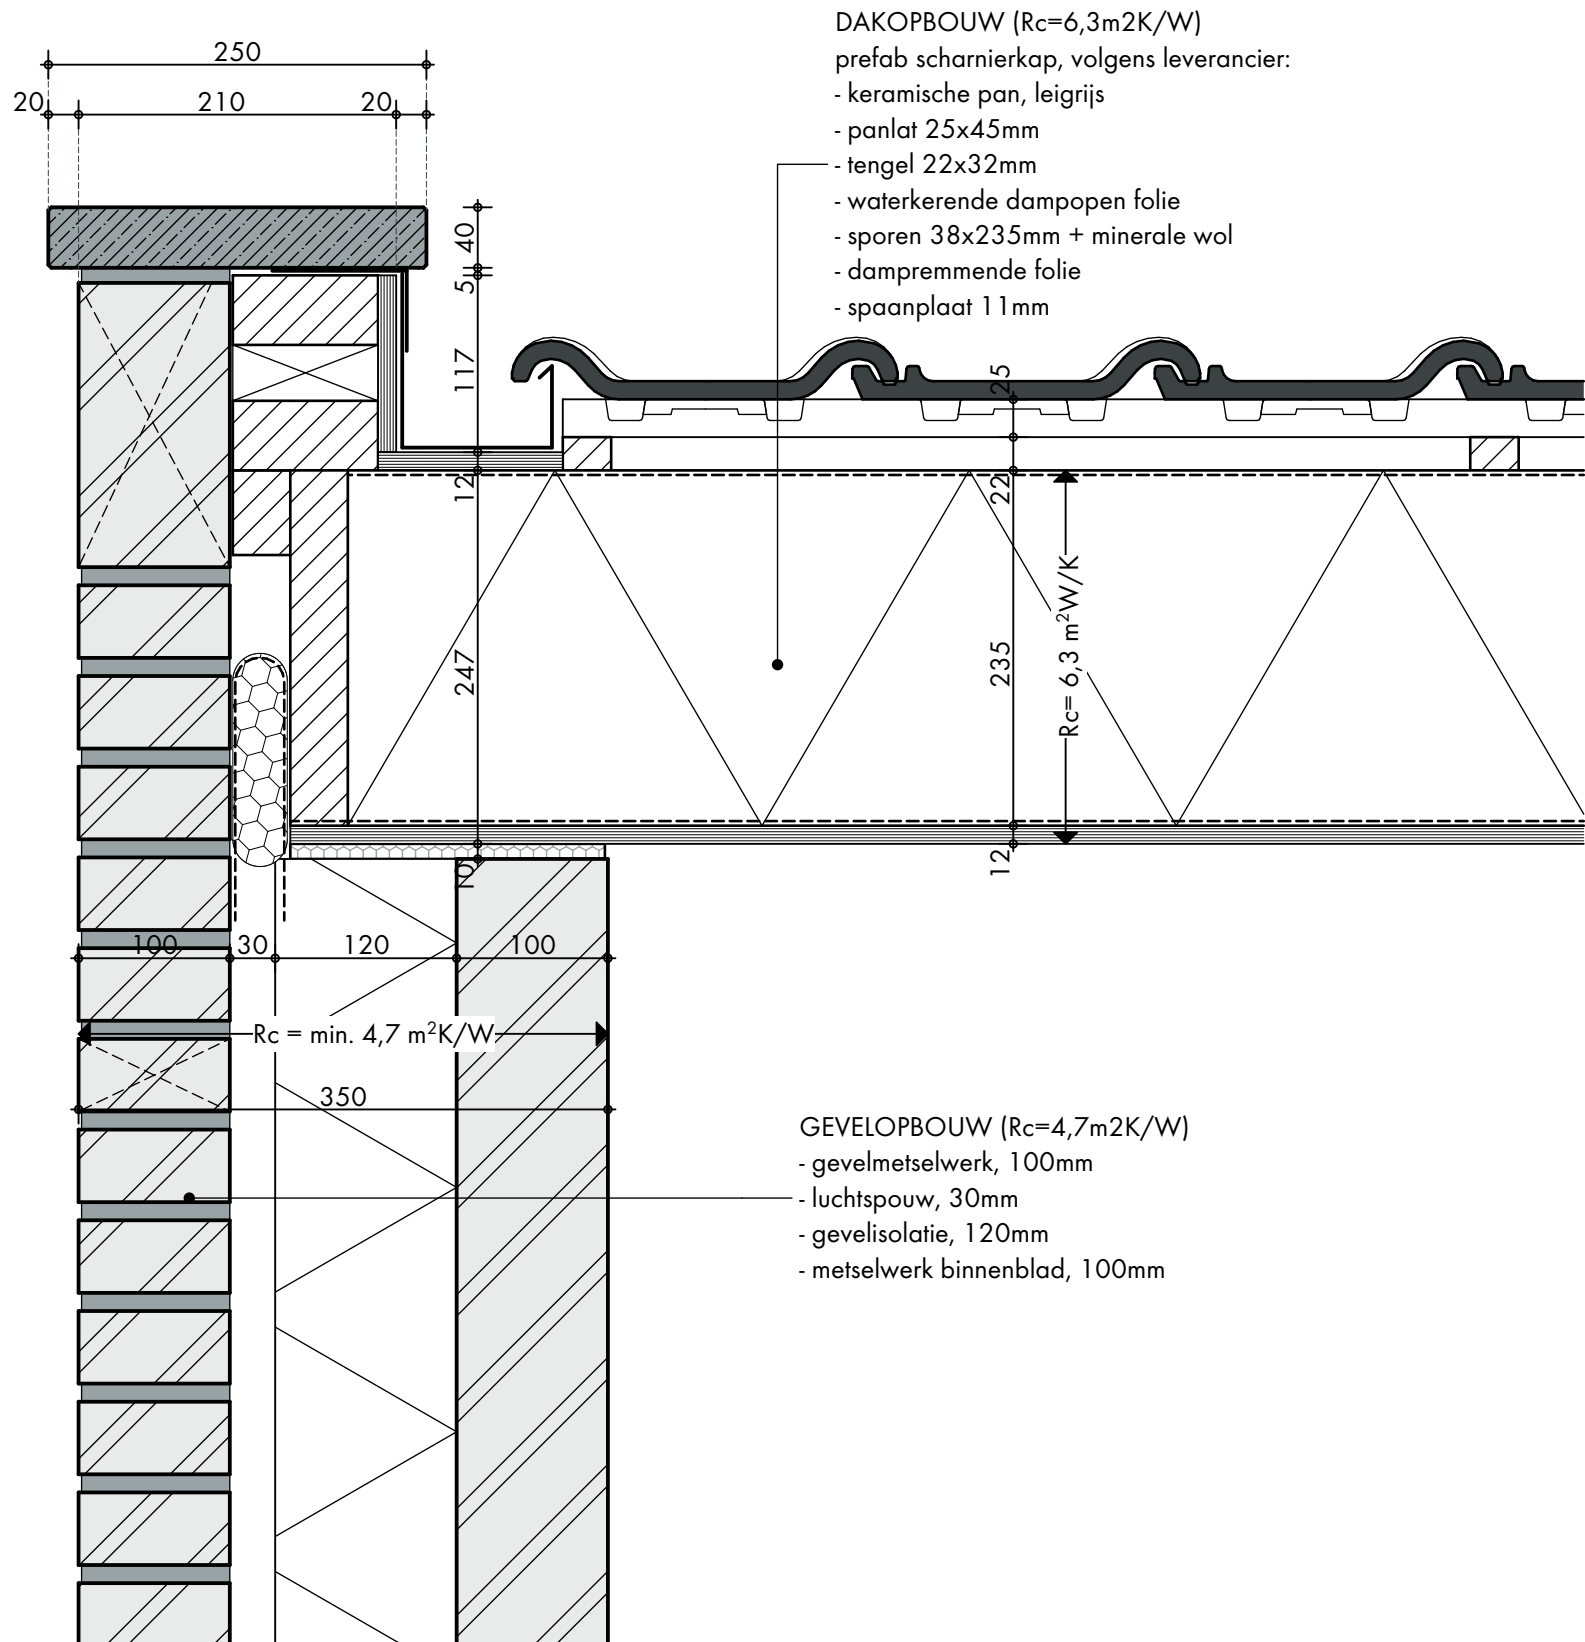



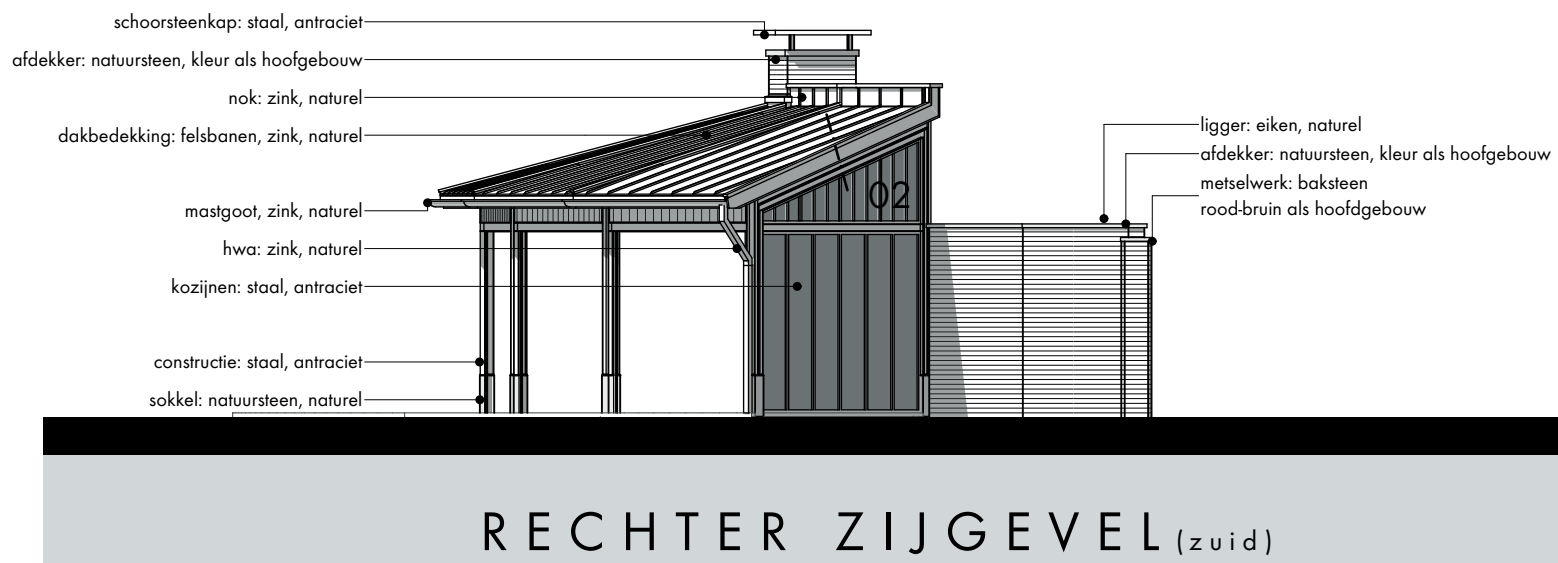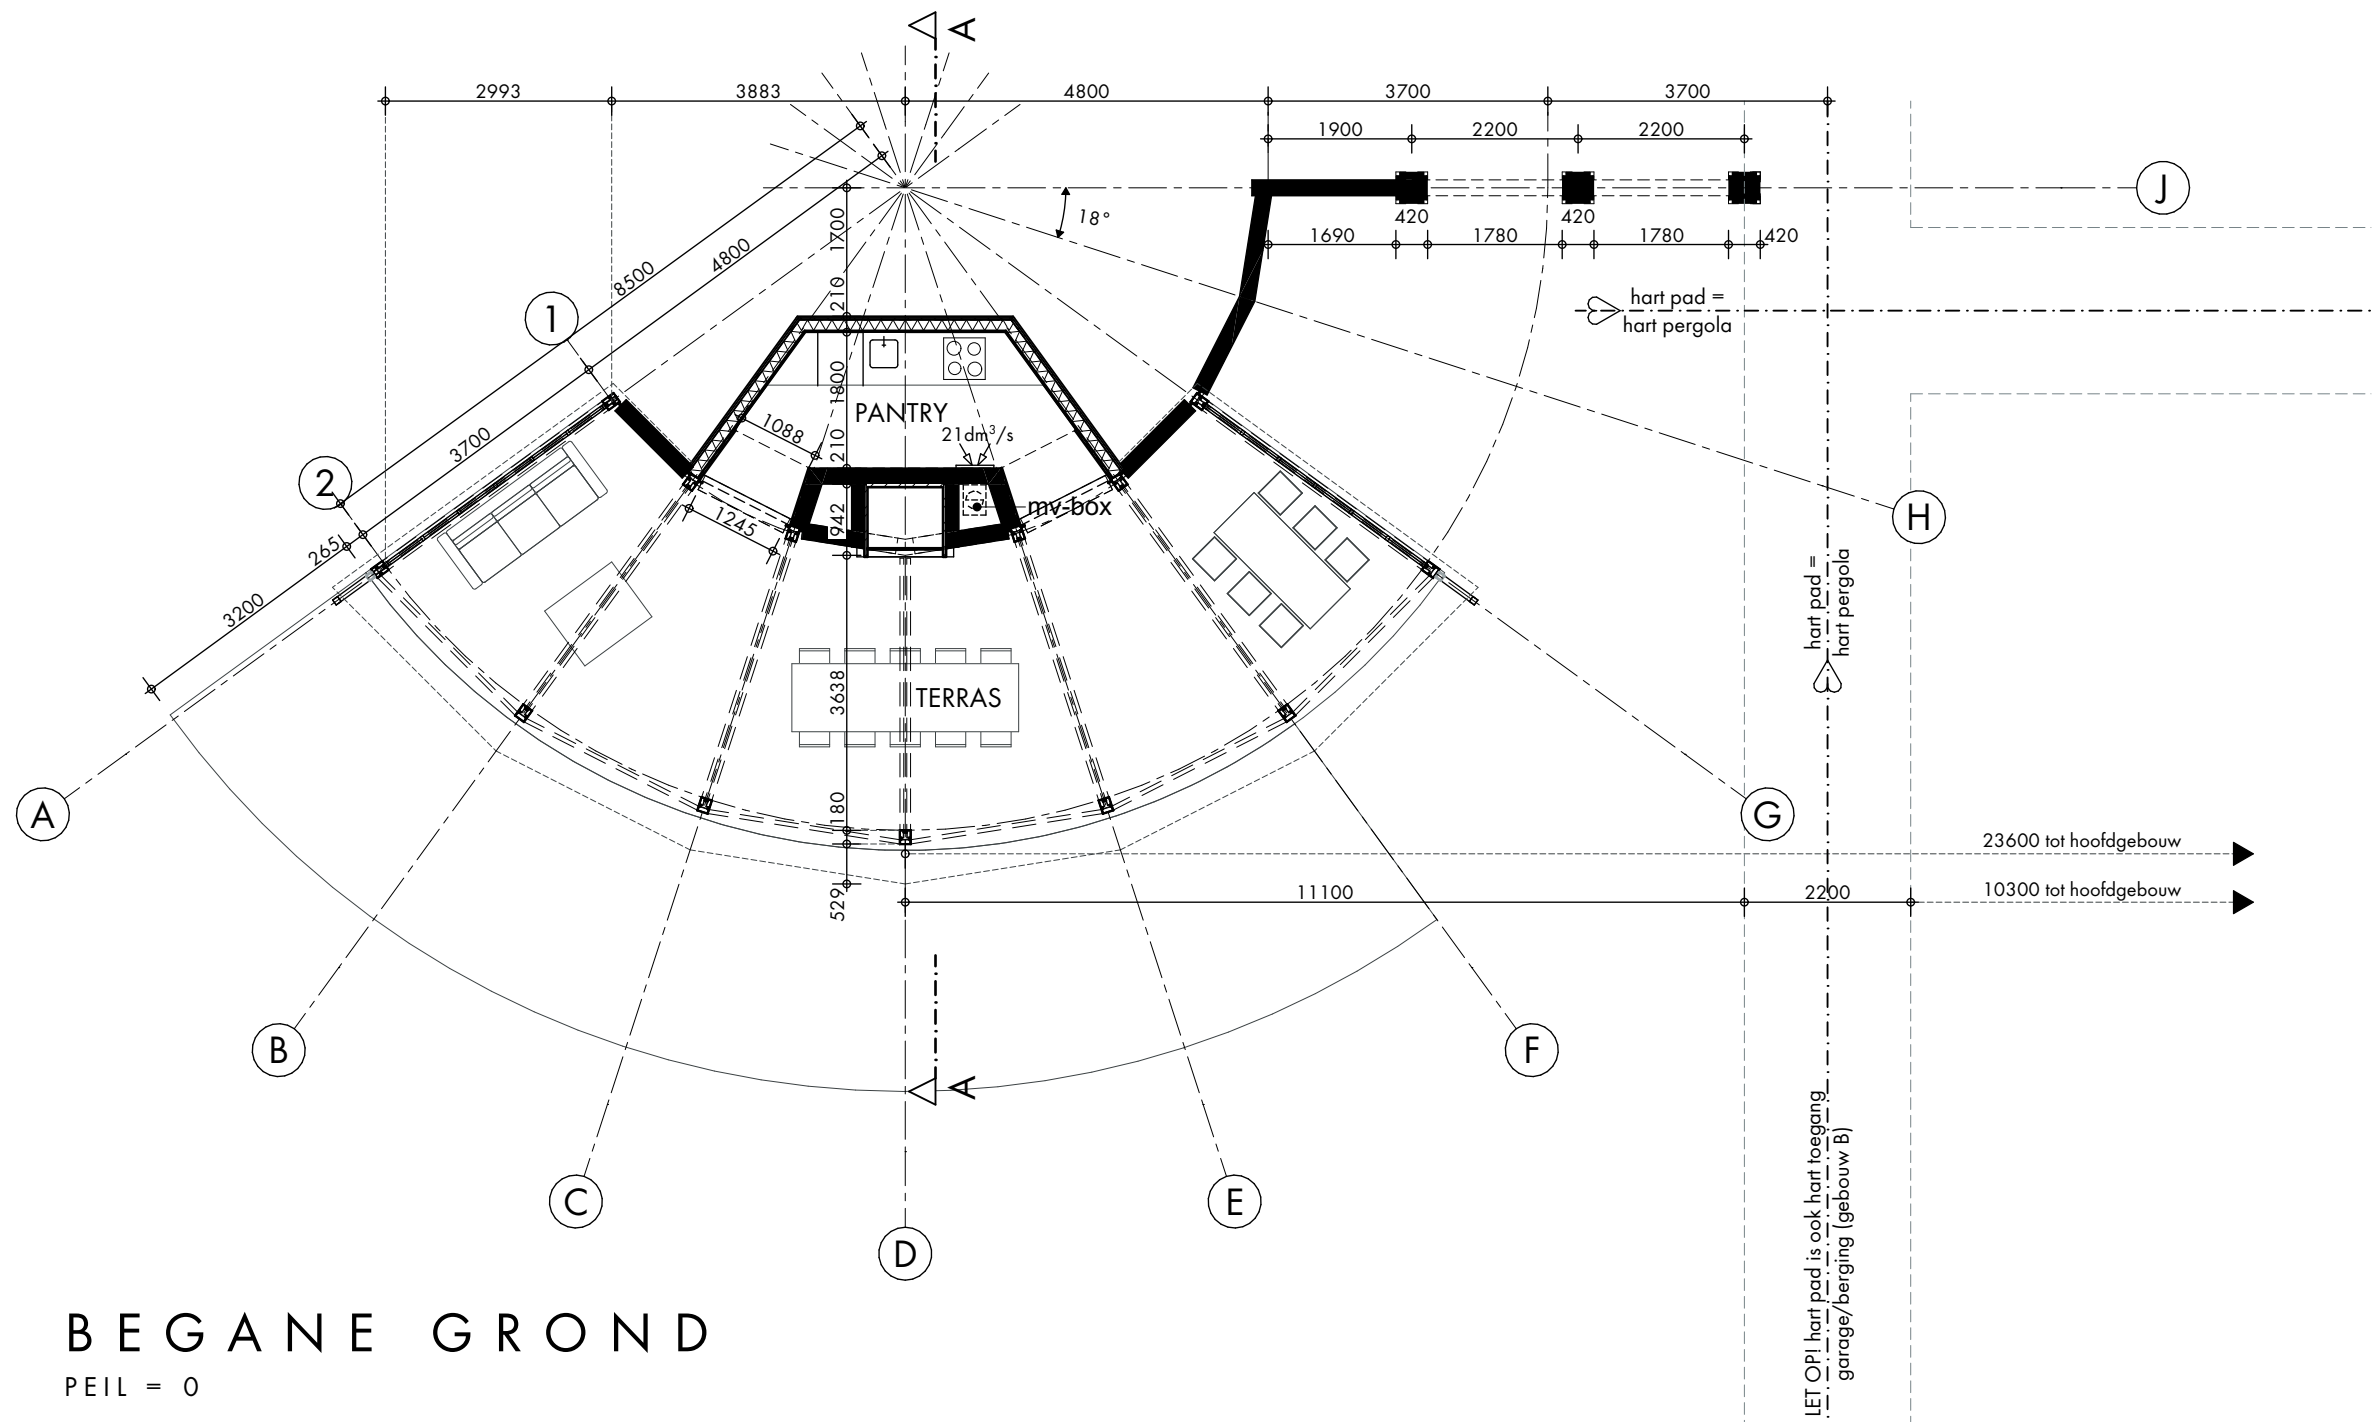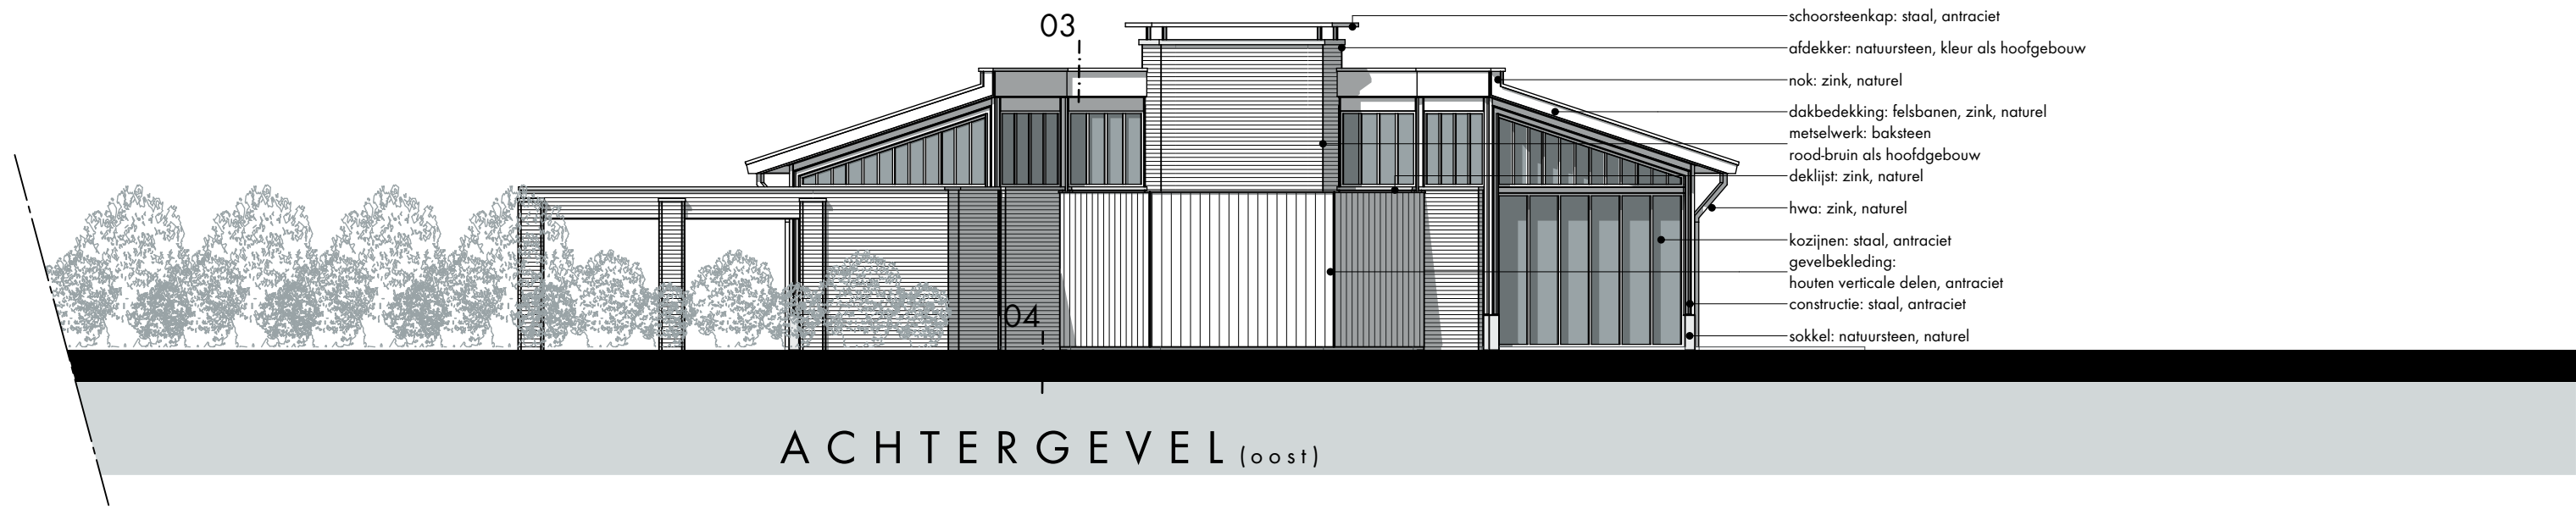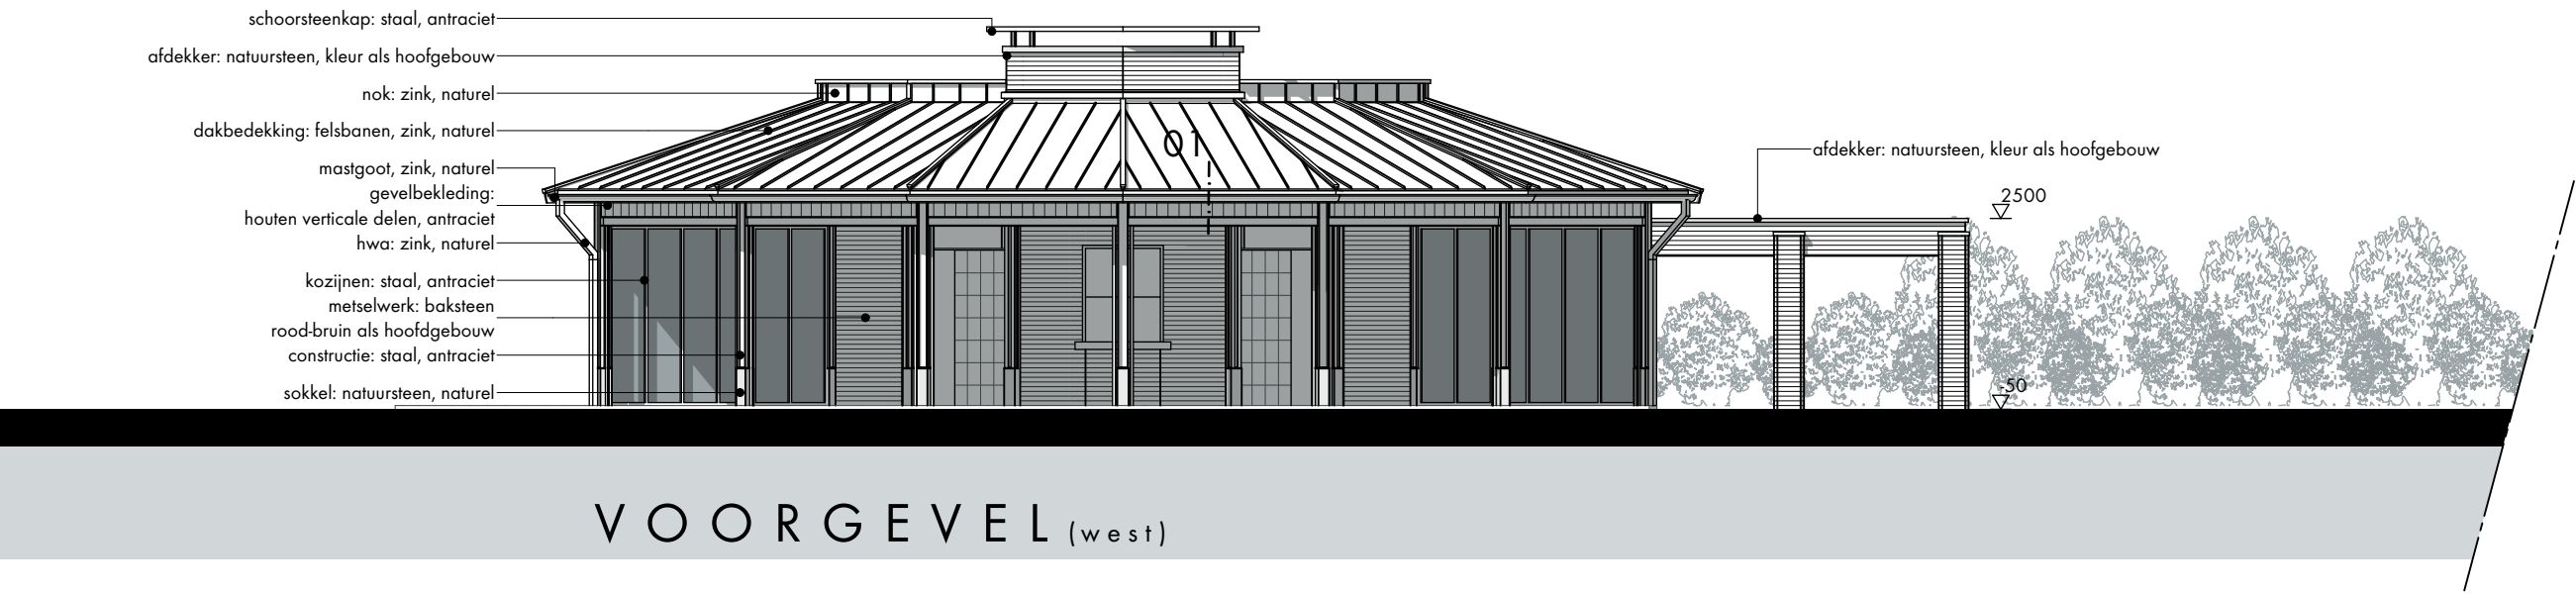

tuinrichtingsplan zoals getekend op de situatie valt niet onder deze vergunning. deze wordt als separate vergunning ingediend



Postweg 13 - 3881 EA Putten  
Postbus 65 - 3880 AB Putten  
Telefoon: 0341 - 352300  
info@roordinkarchitecten.nl  
www.roordinkarchitecten.nl

projectnr:  
**20034**

bladnr:  
**DO-C1**

ROORDINK | ARCHITECTEN BNA

project:  
Verbouwing/uitbreiding hoofgebouw  
en nieuwbouw bijgebouwen op buitenplaats Huize Hoevelaken

opdrachtgever:  
Stichting Beheer Huize Hoevelaken  
Westerdorpsstraat 68, 3871 AZ Hoevelaken

definitief ontwerp  
plattegronden, gevels en doorsneden | tuinpaviljoen

getekend: PdO

schaal: 1:100

status: DEFINITIEF

datum: 21 09 2022

wijz A: 20 10 2022

wijz B: 14 11 2022

wijz C: 14 12 2023

wijz D:

wijz E:

Postweg 13 - 3881 EA Putten  
Postbus 65 - 3880 AB Putten  
Telefoon: 0341 - 352300  
info@roordinkarchitecten.nl  
www.roordinkarchitecten.nl

projectnr:  
20034

bladnr:  
DO-C2

ROORDINK | ARCHITECTEN BNA



project:  
Verbouwing/uitbreiding hoofdgebouw  
en nieuwbouw bijgebouwen op buitenplaats Huize Hoevelaken

opdrachtgever:  
Stichting Beheer Huize Hoevelaken  
Westerdorpsstraat 68, 3871 AZ Hoevelaken

onderdeel:  
DEFINITIEF ONTWERP  
principedetailering

getekend: PdO

schaal: 1:5

status: DEFINITIEF

datum: 21 09 2022


wijz.A: 20 10 2022


wijz.B:


wijz.C:


wijz.D:

wijz.E:

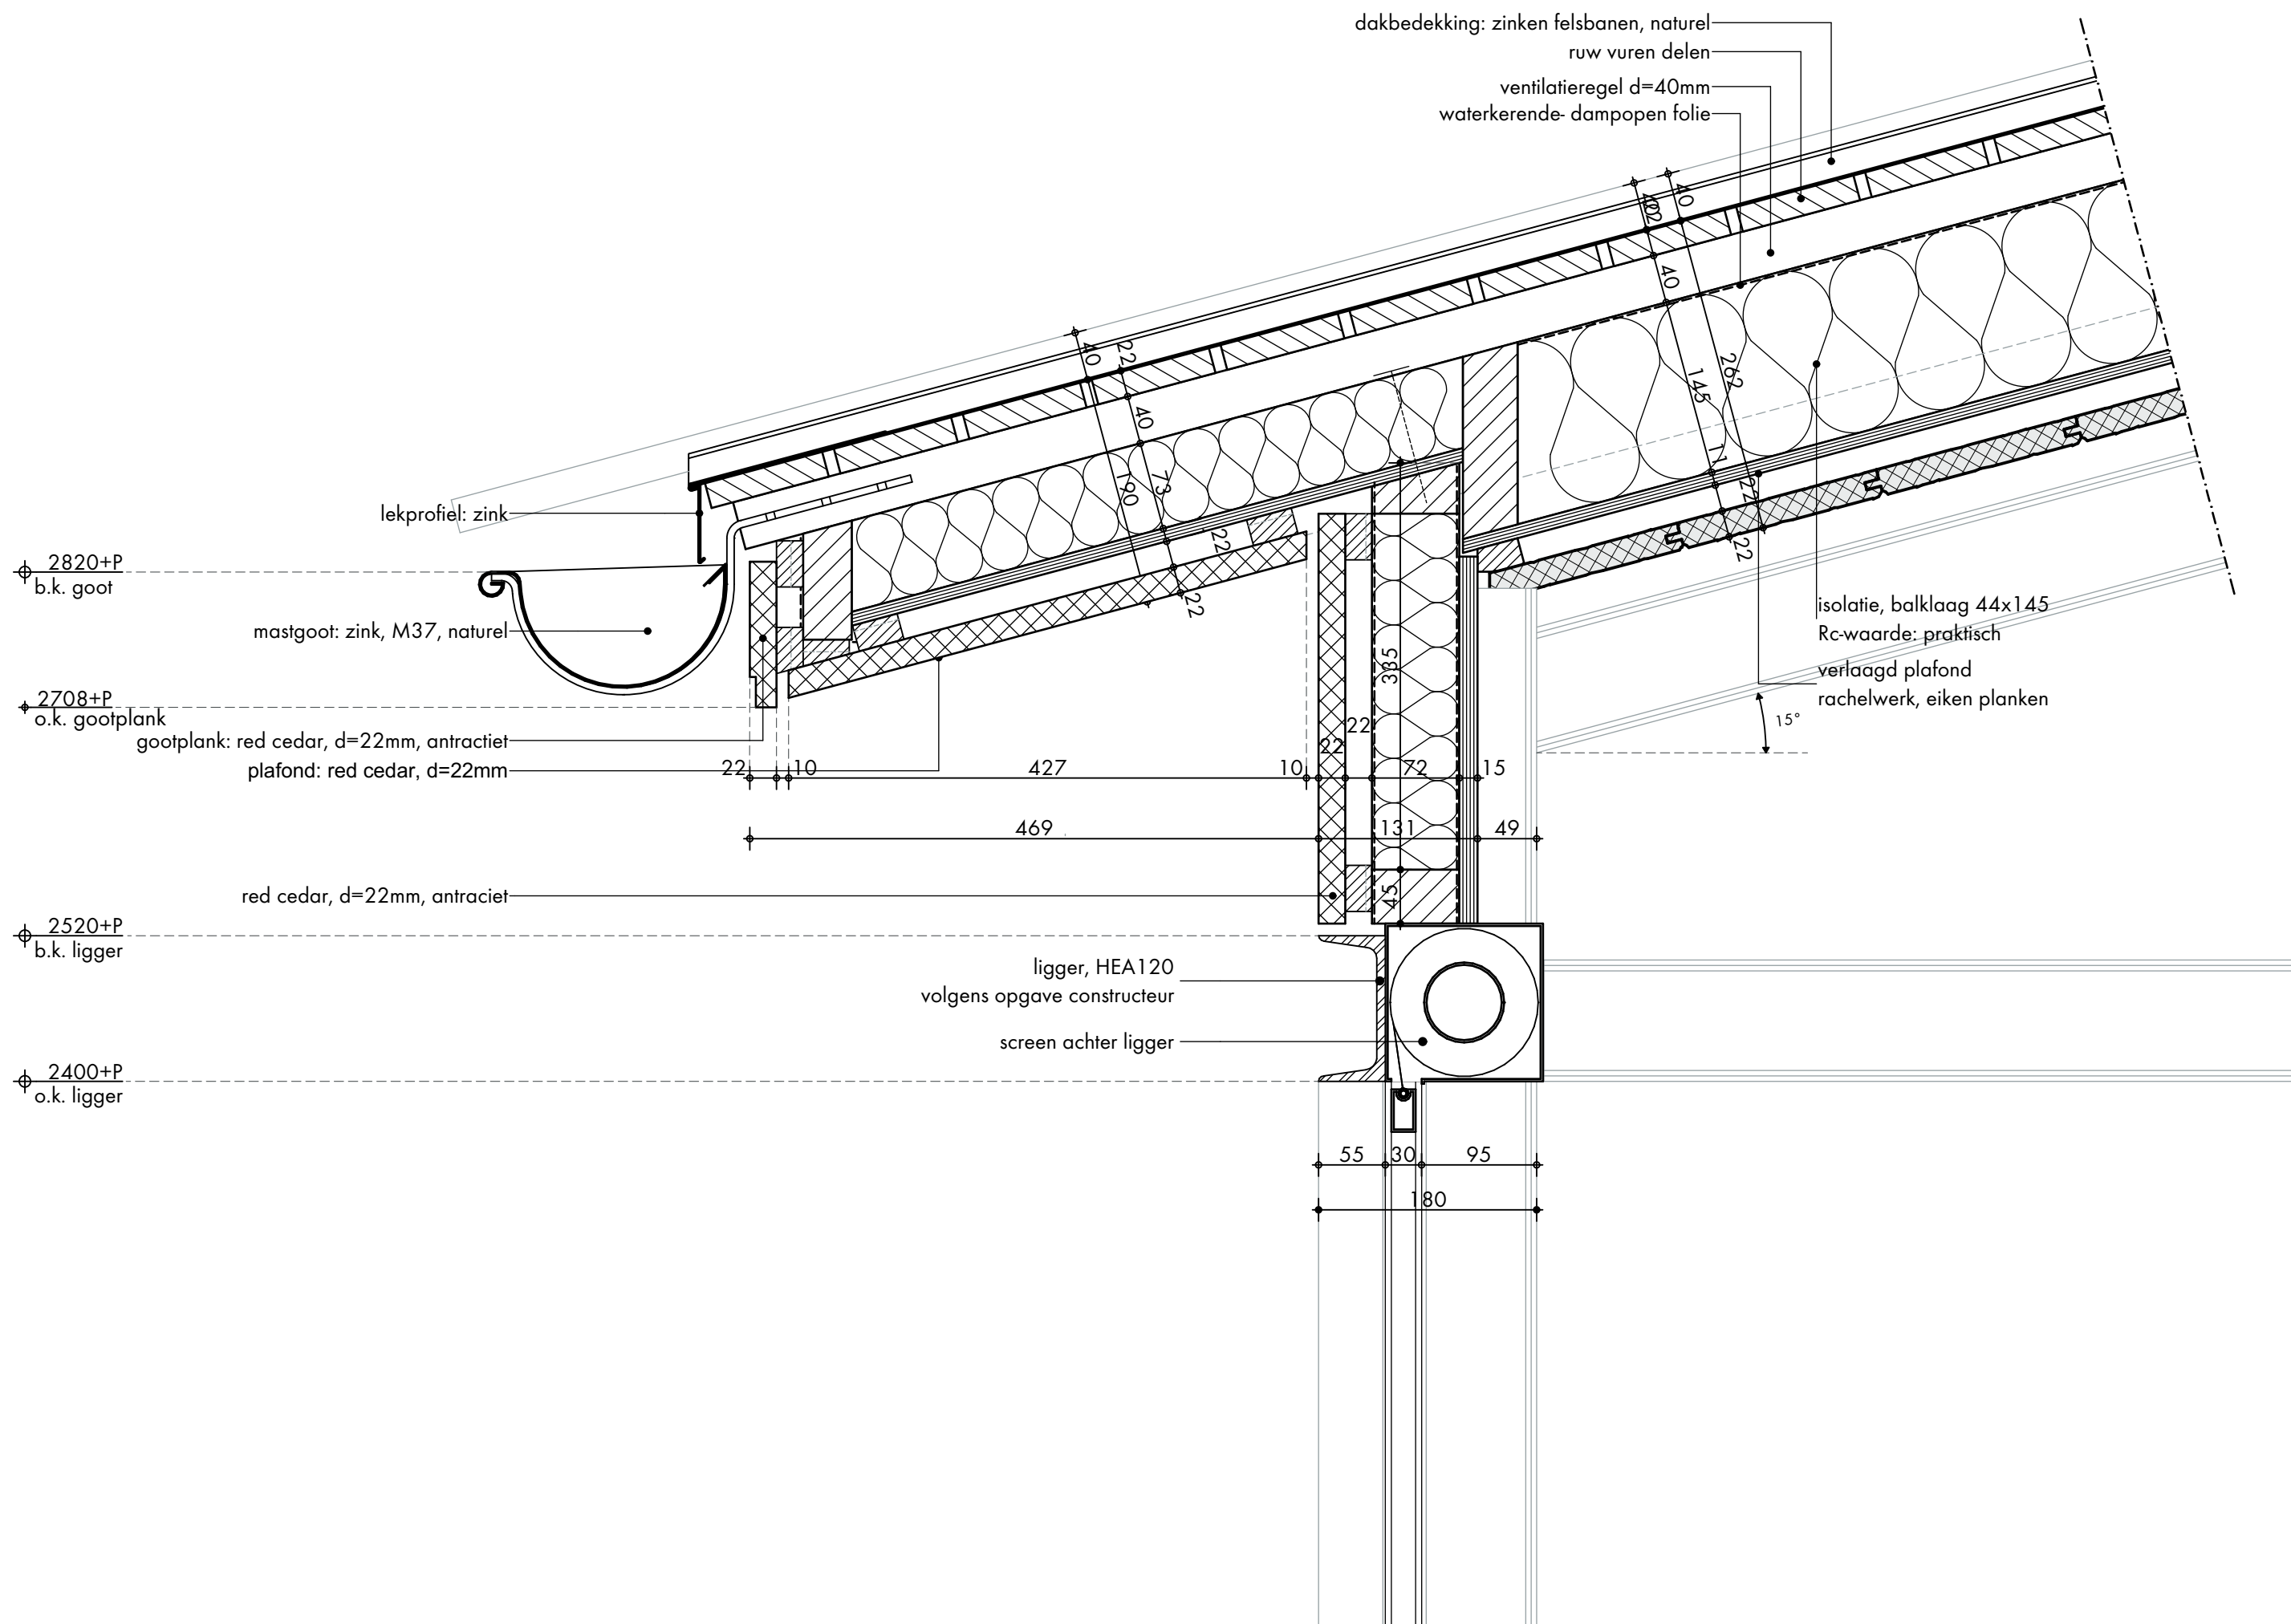

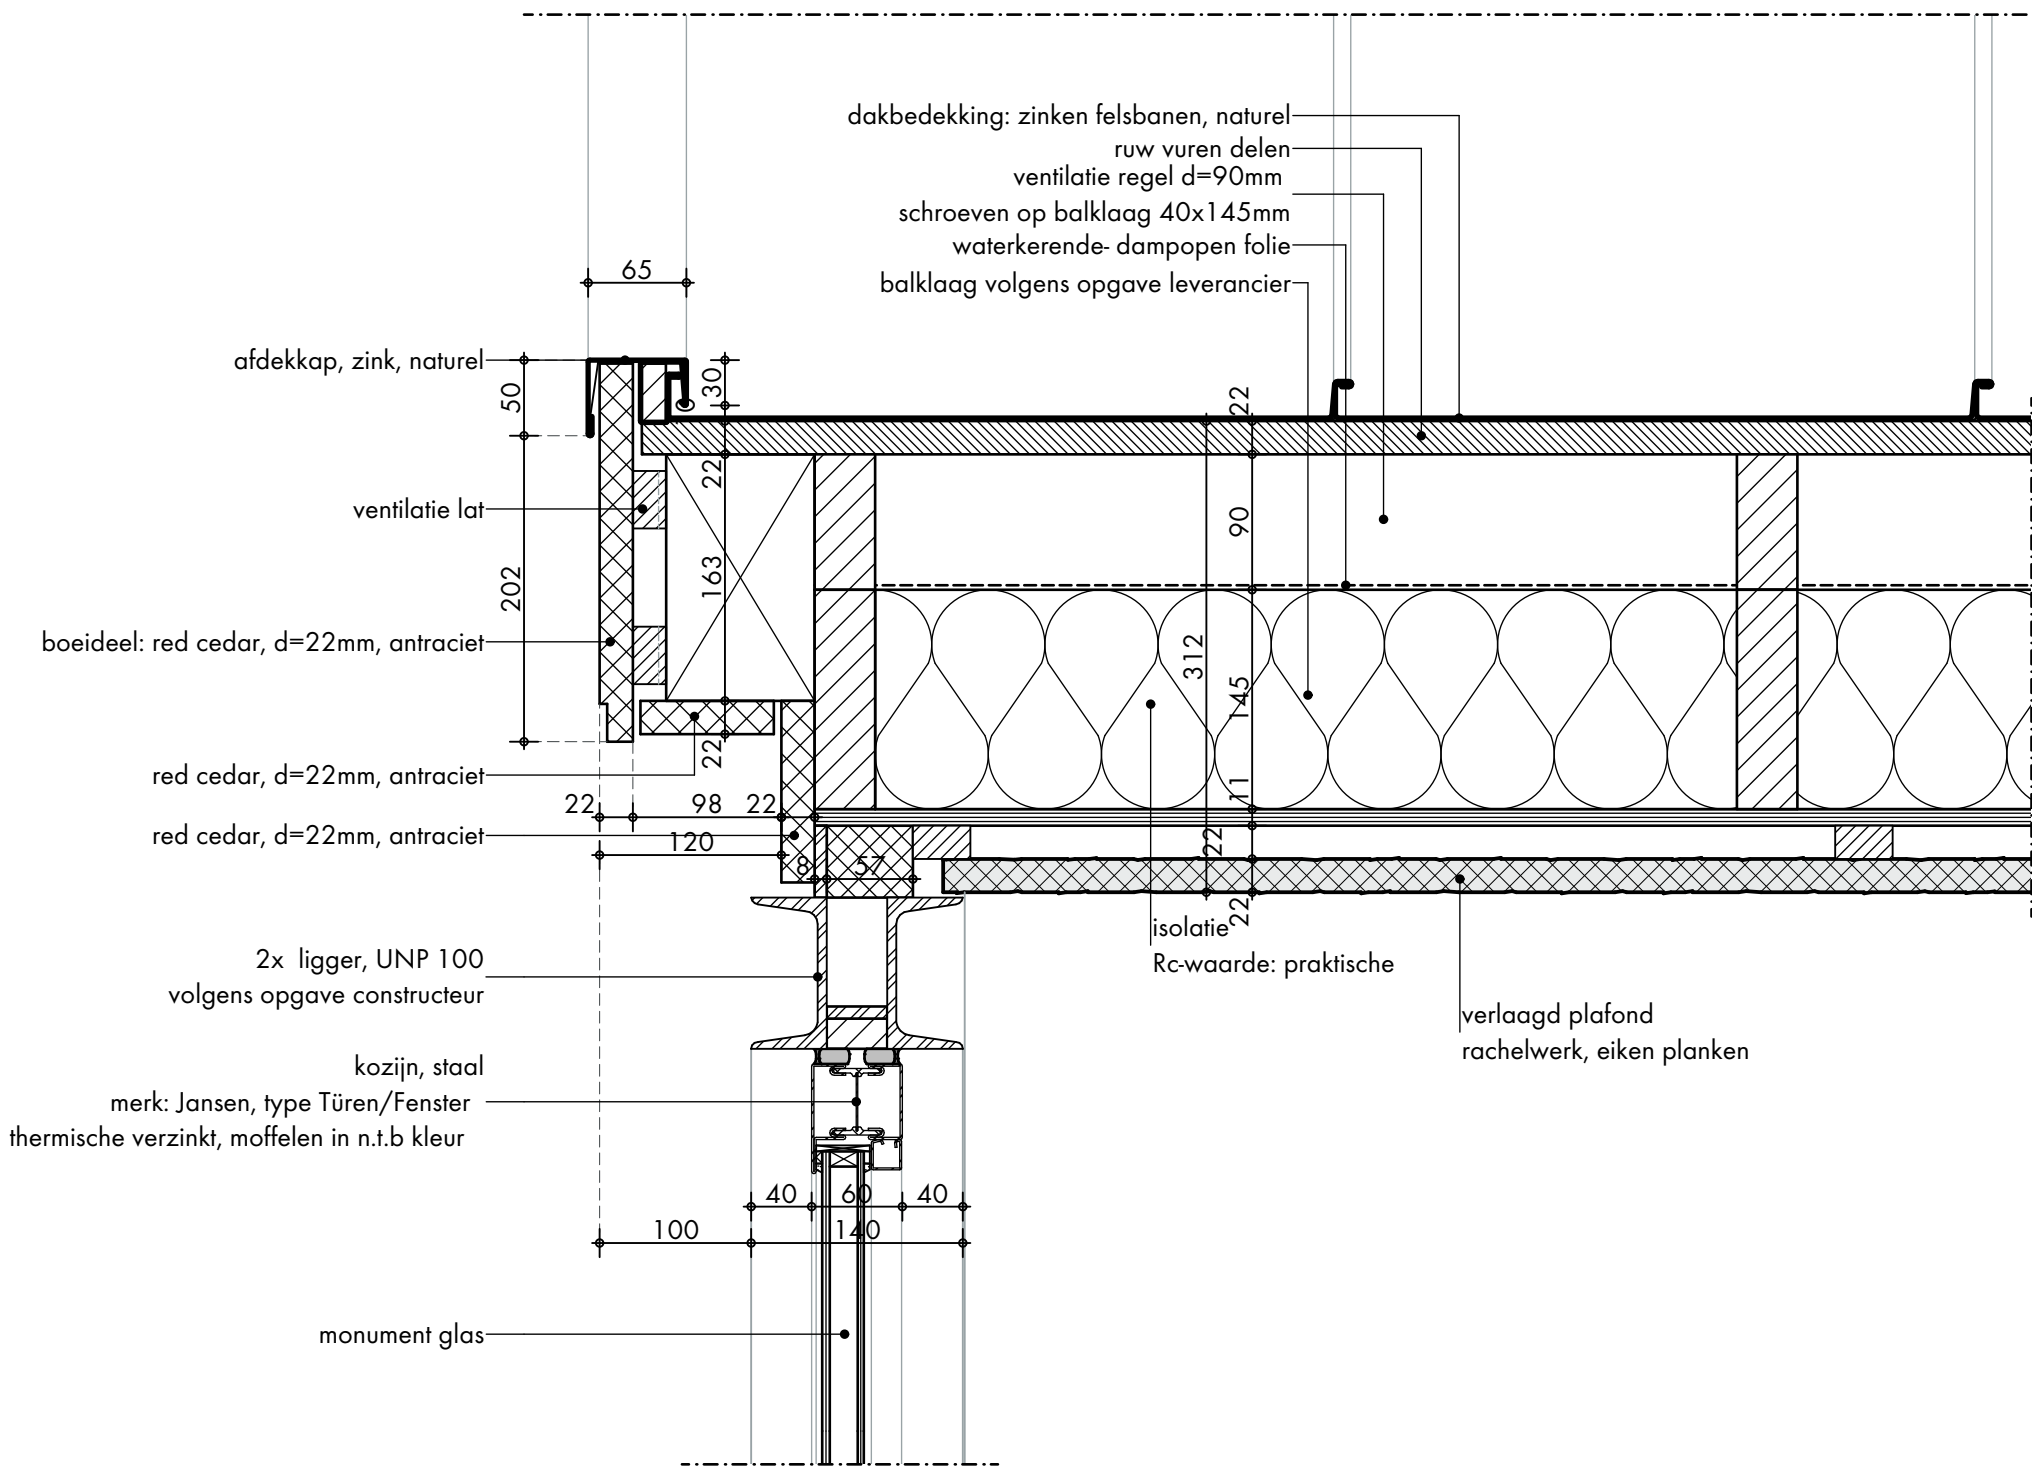

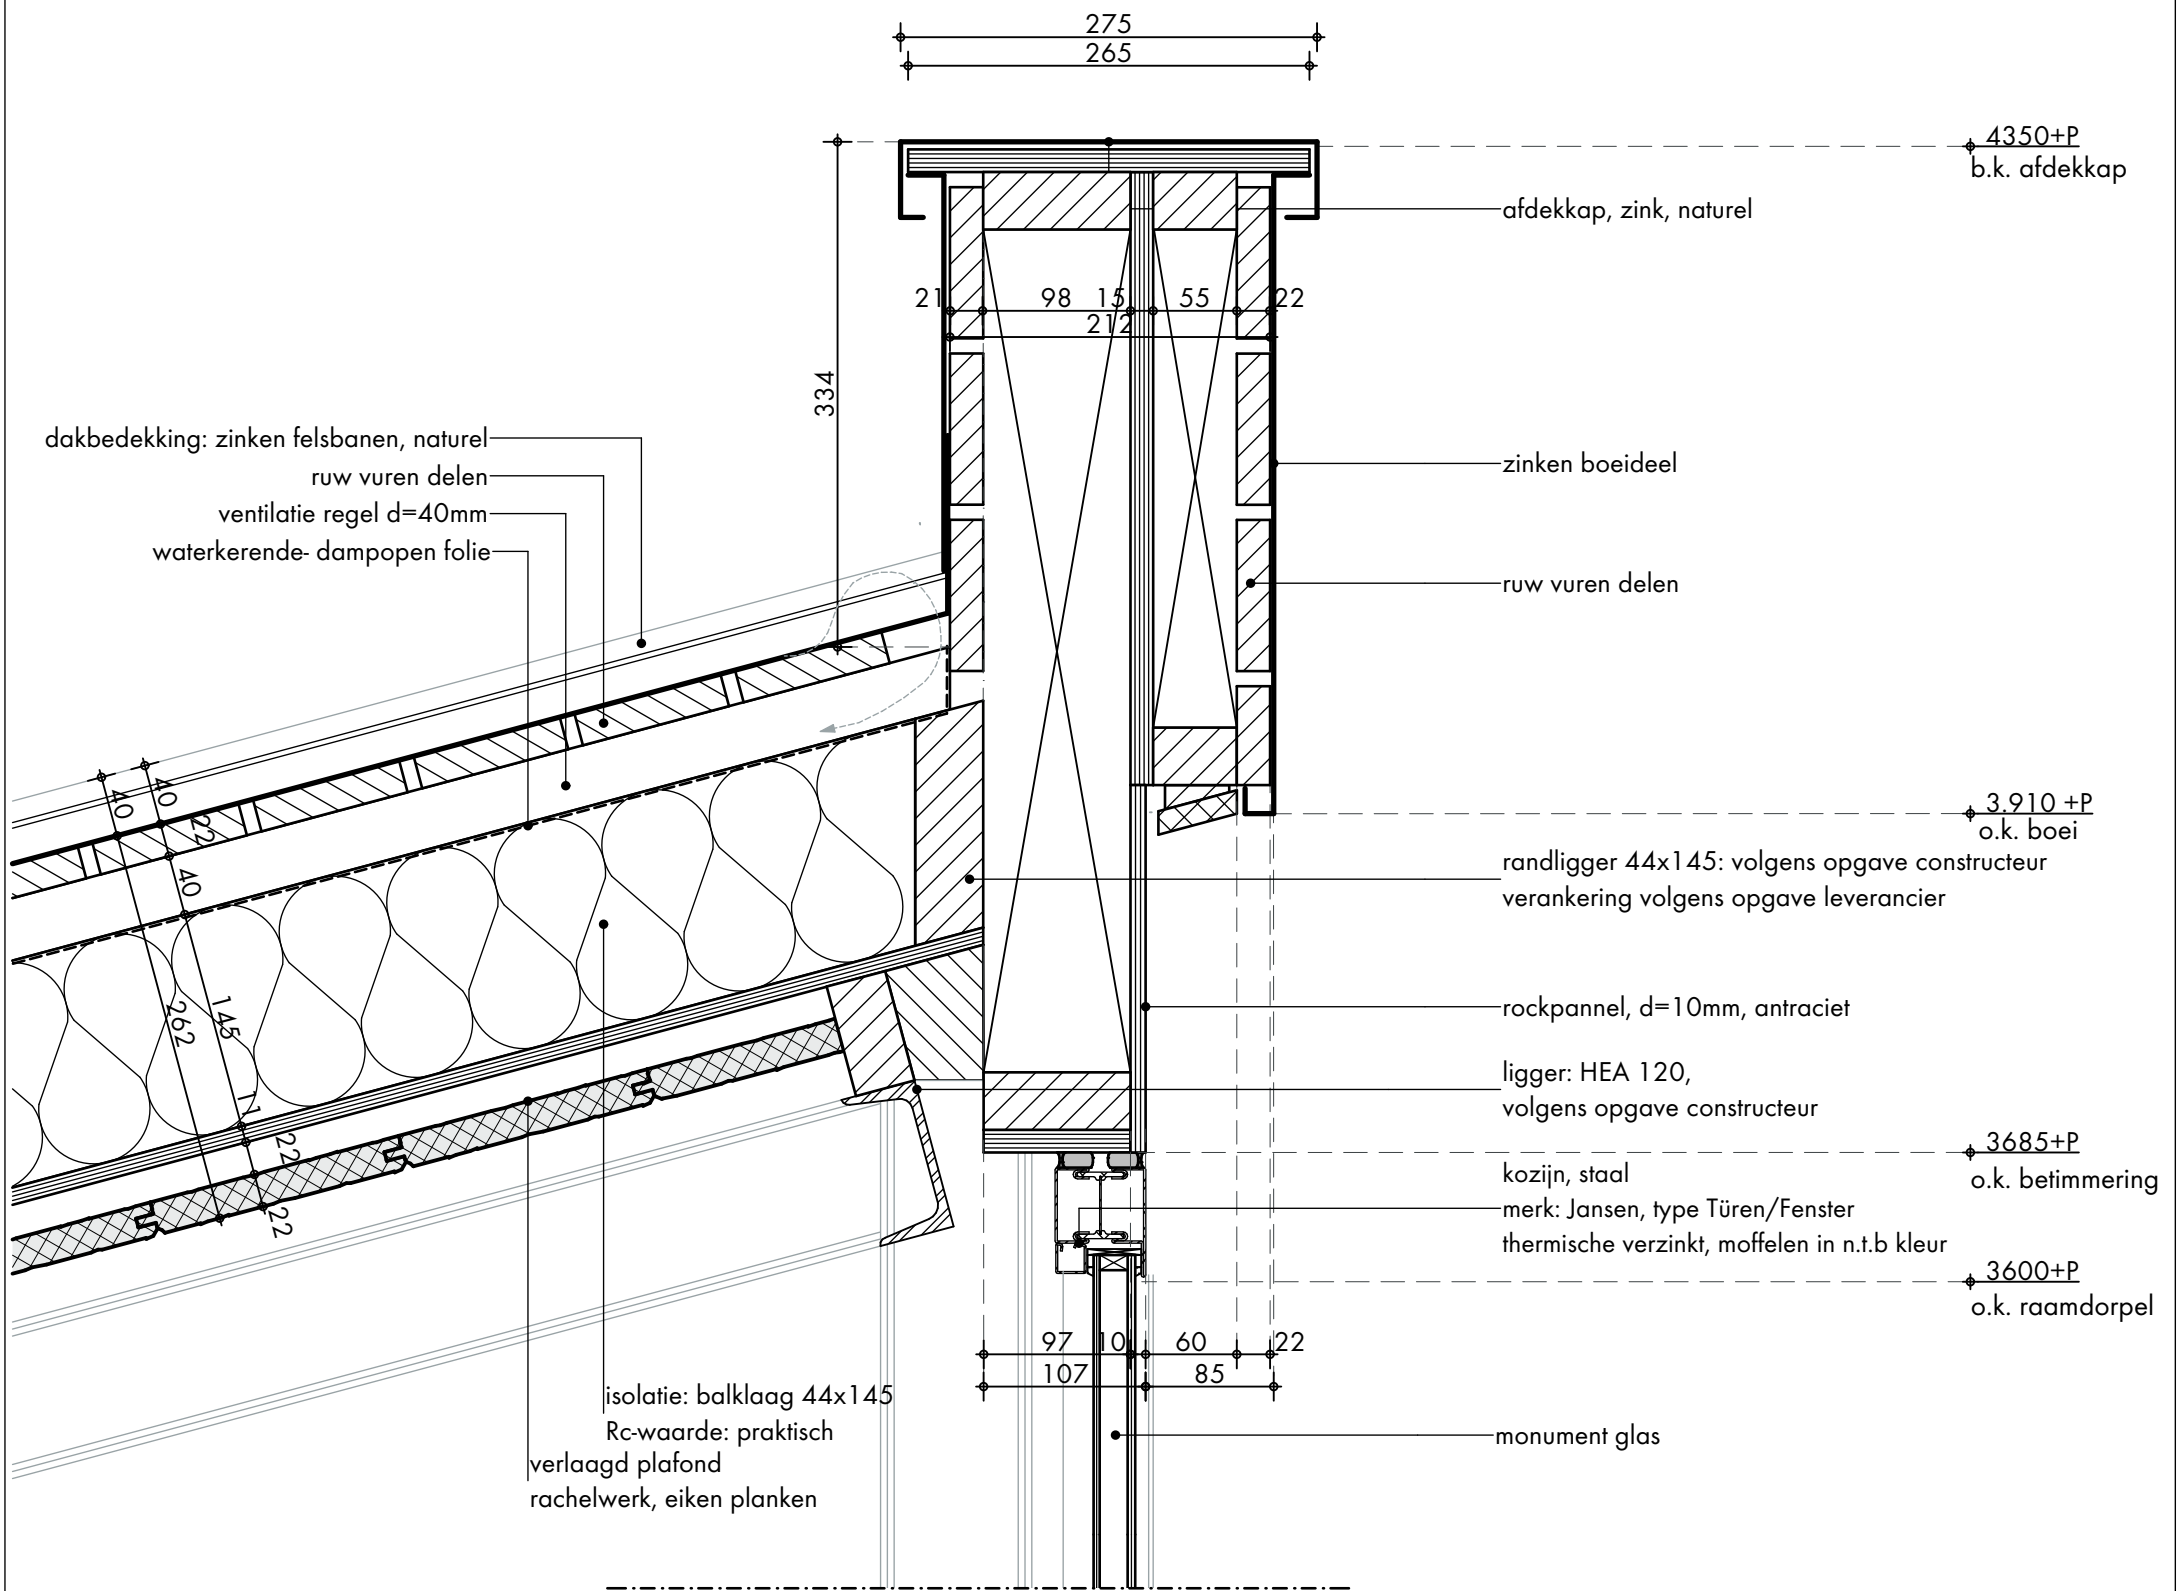

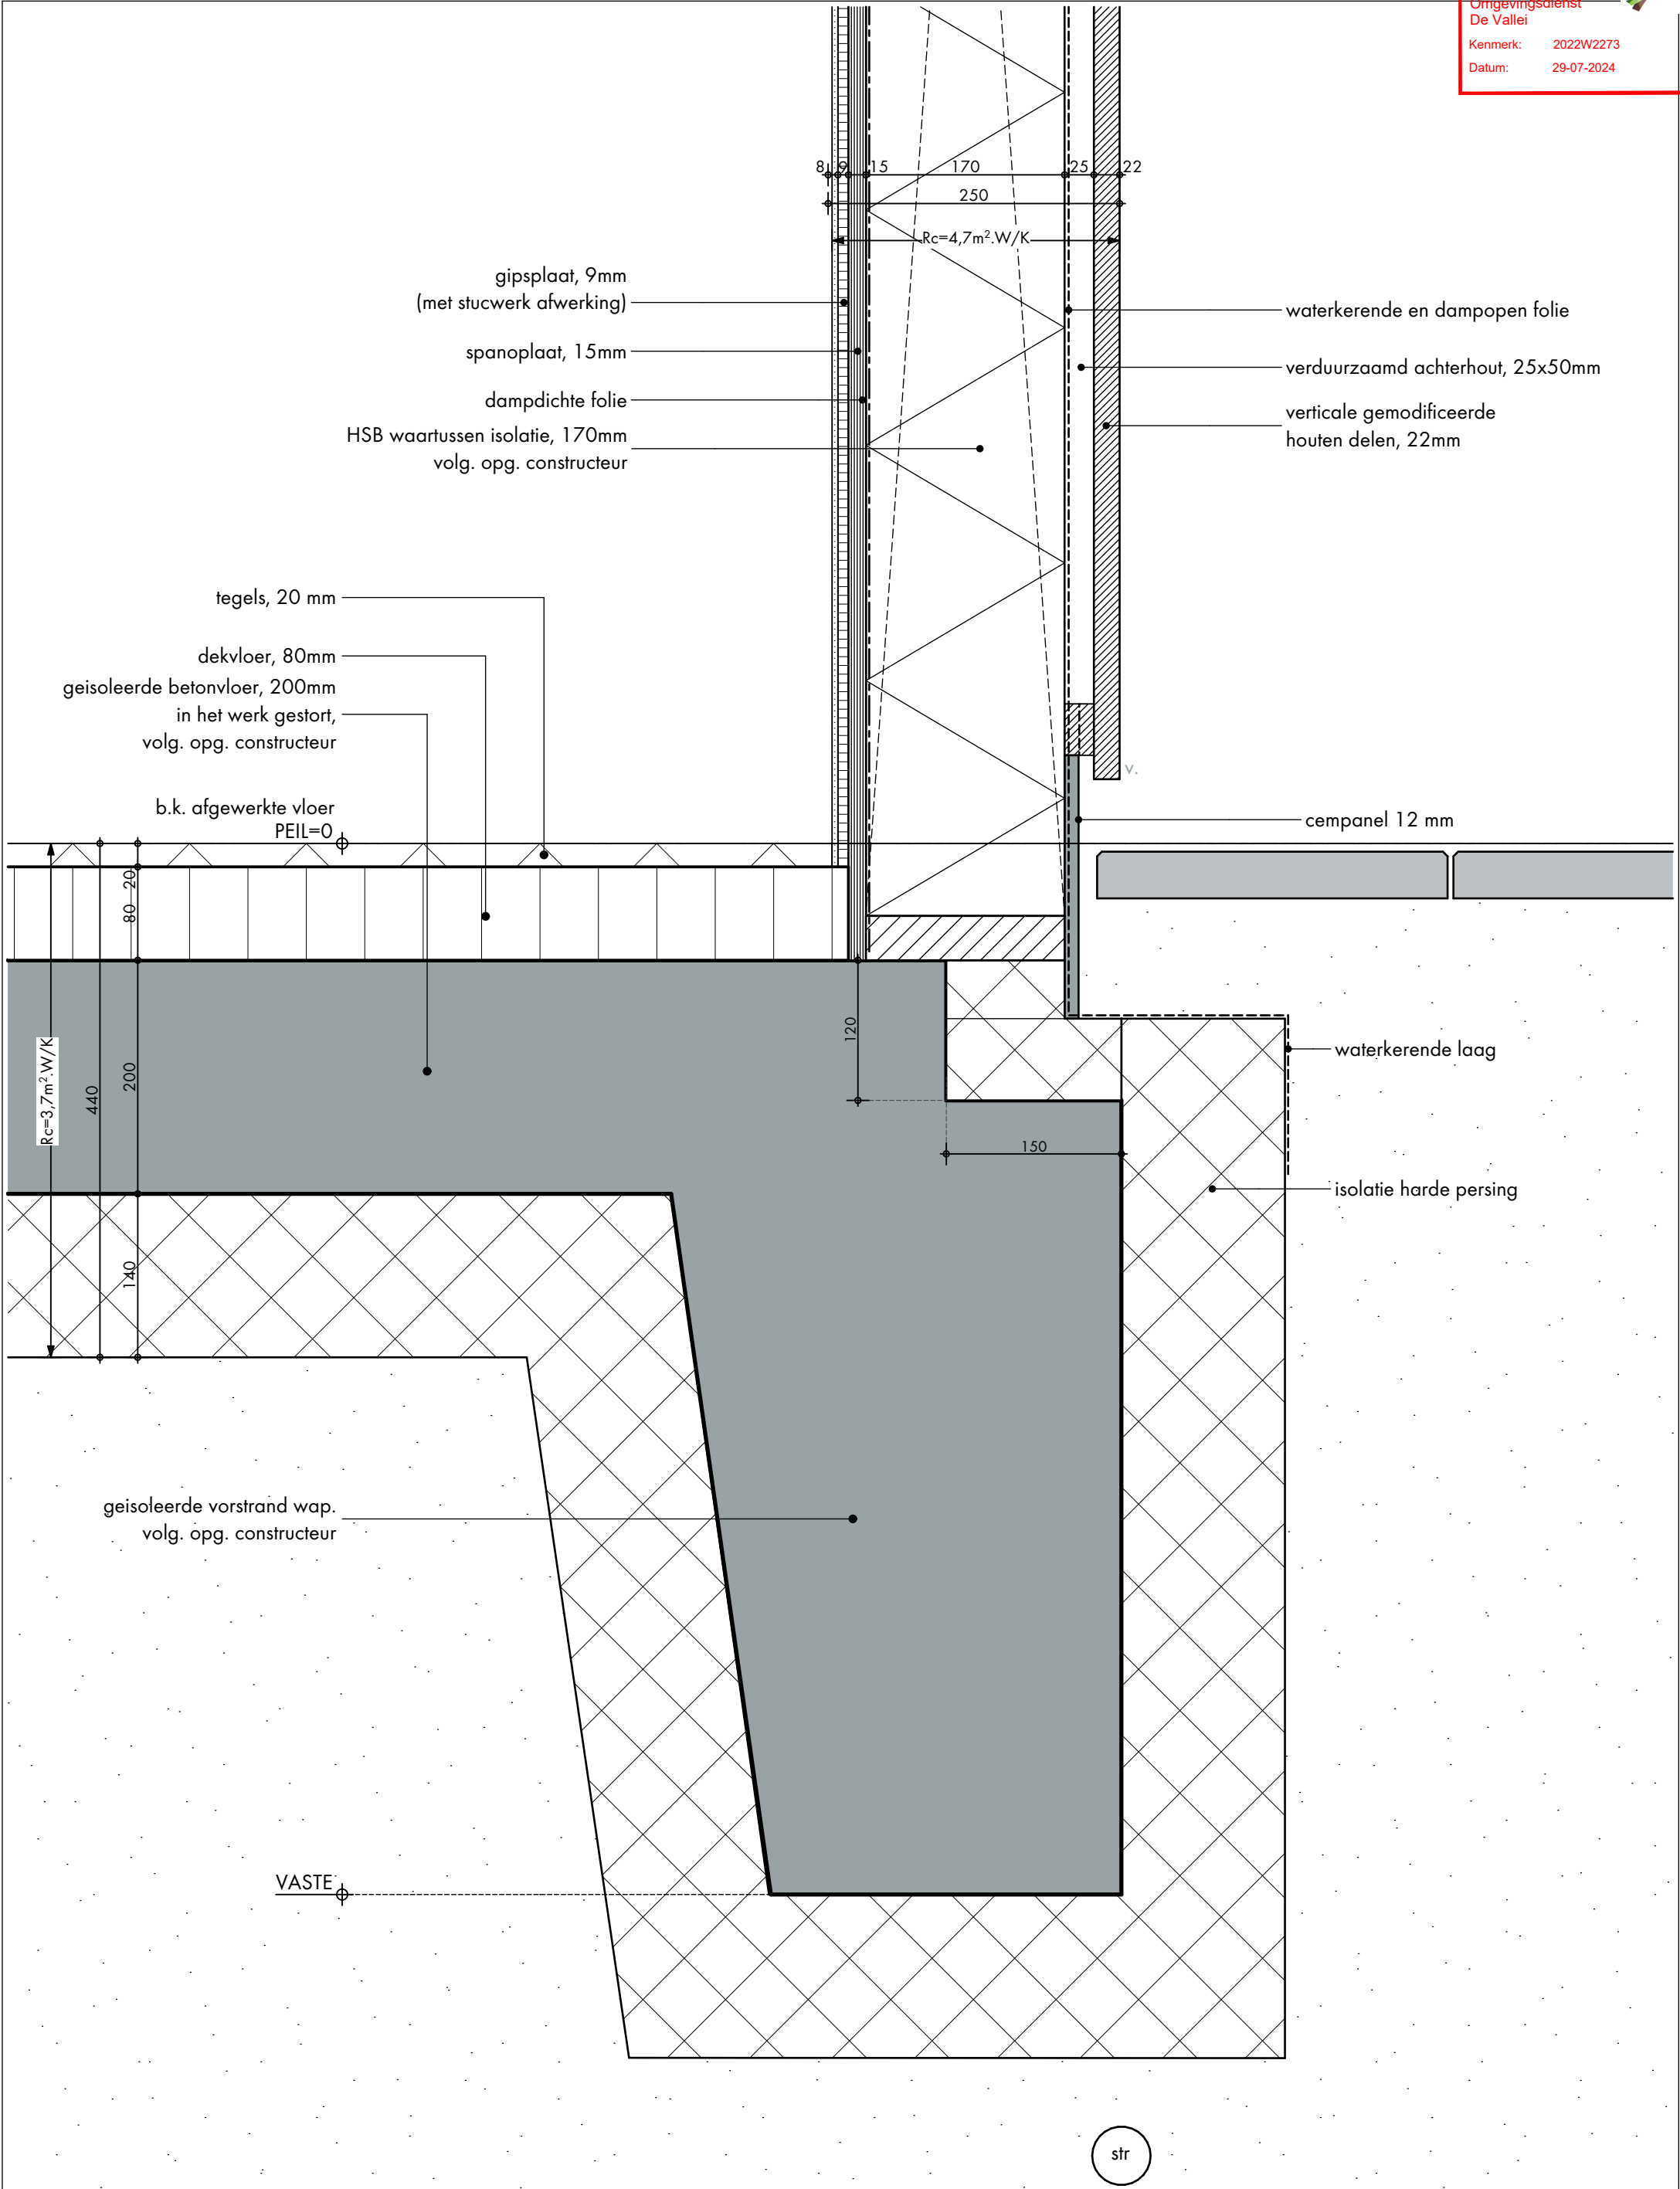

tuinrichtingsplan zoals getekend op de situatie valt niet onder deze vergunning. deze wordt als separate vergunning ingediend




SITUATIE

schaal 1:1000  
situatie waarbij de nieuwe gebouwen  
zijn geprojecteerd binnen het definitief  
ontwerp van de landschapsarchitect Debie & Verkuijl

Postweg 13 - 3881 EA Putten  
Postbus 65 - 3880 AB Putten  
Telefoon: 0341 - 352300  
info@roordinkarchitecten.nl  
www.roordinkarchitecten.nl

ROORDINK | ARCHITECTEN BNA

 


project:  
Verbouwing/uitbreiding hoofdgebouw  
en nieuwbouw bijgebouwen op buitenplaats Huize Hoevelaken

opdrachtgever:  
Stichting Beheer Huize Hoevelaken  
Westerdorpsstraat 683871 AZ Hoevelaken

onderdeel:  
DEFINITIEF ONTWERP  
plattegronden, gevels en doorsneden | tuinkas


|           |            |
|-----------|------------|
| getekend: | PdO        |
| schaal:   | 1:100      |
| status:   | DEFINITIEF |
| datum:    | 21 09 2022 |
| wijz.A:   | 20 10 2022 |
| wijz.B:   | 14 11 2022 |
| wijz.C:   | 14 12 2023 |
| wijz.D:   |            |
| wijz.E:   |            |

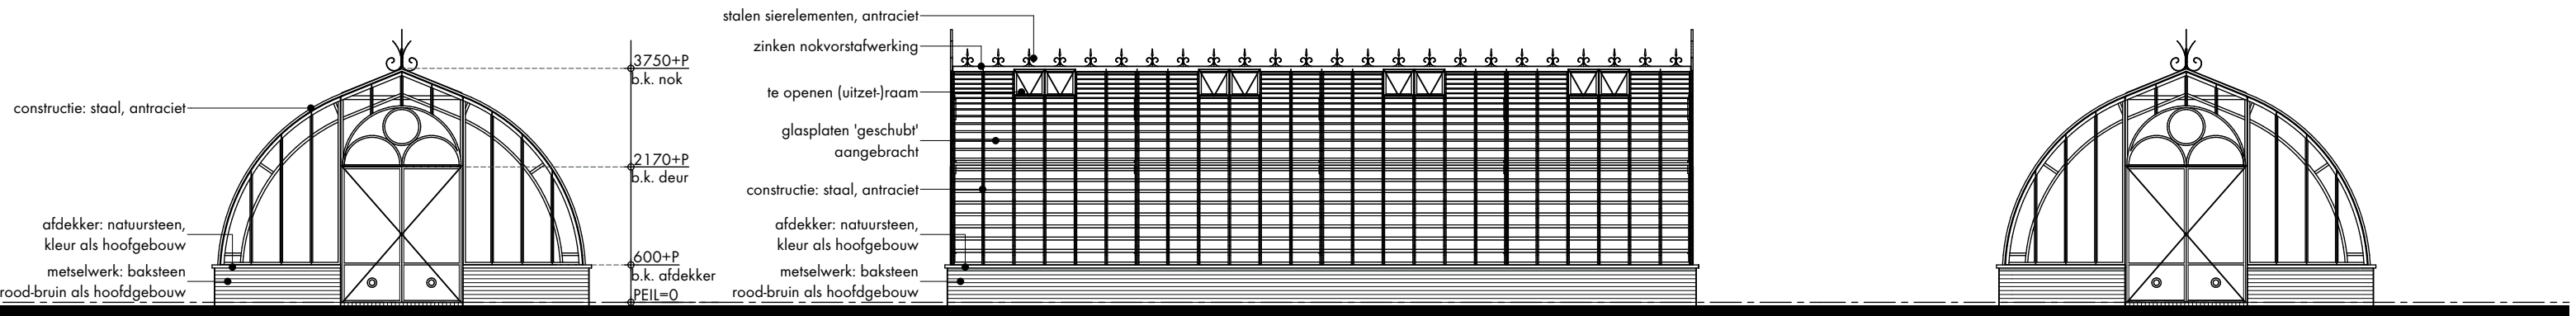


VOORGEVEL (oost)

RECHTER ZIJGEVEL (noord)


ACHTERGEVEL (west)

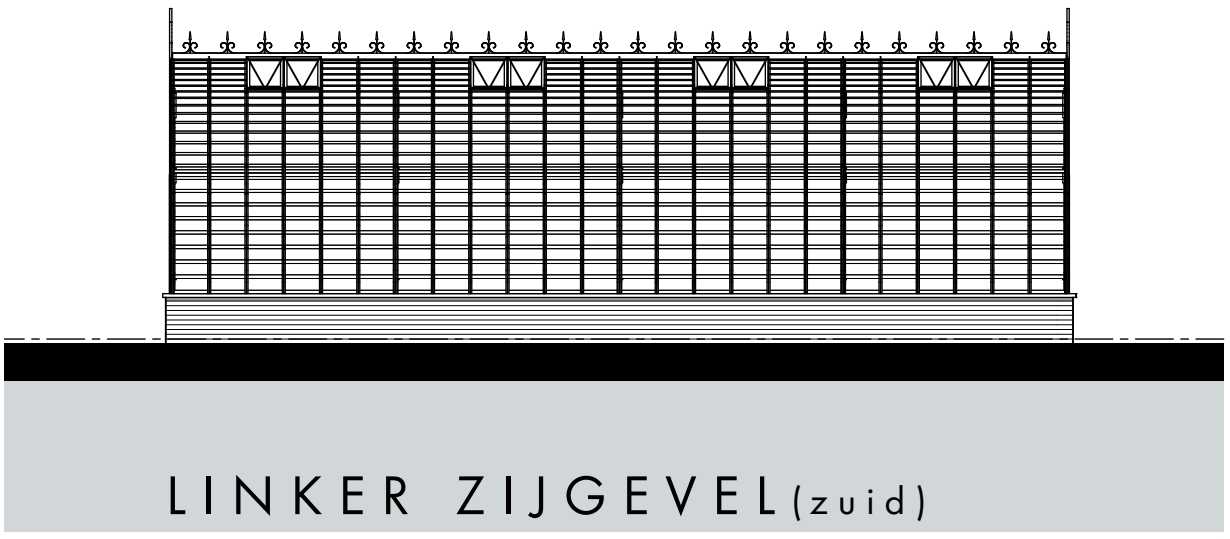

LINKER ZIJGEVEL (zuid)


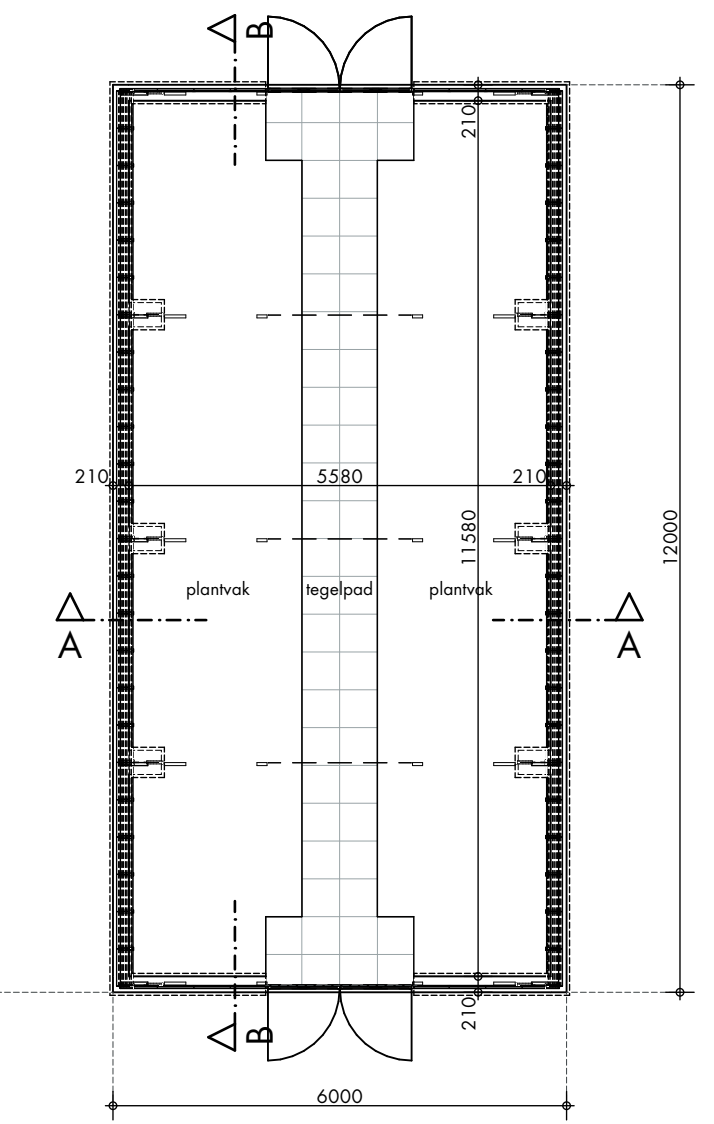



BEGANE GROND  
PEIL = 0

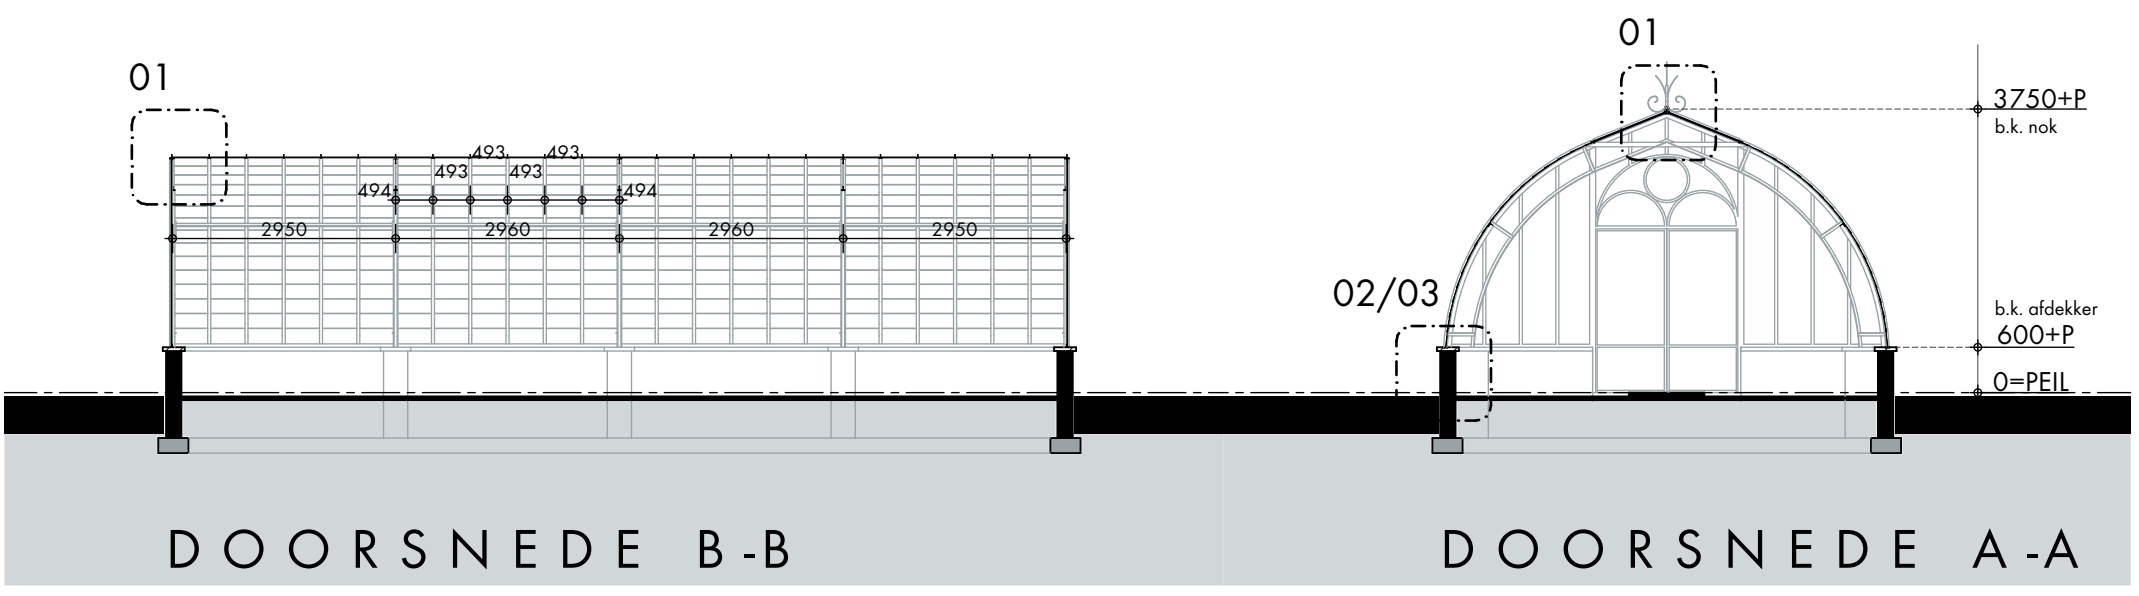

DOORSNEDE B-B

DOORSNEDE A-A

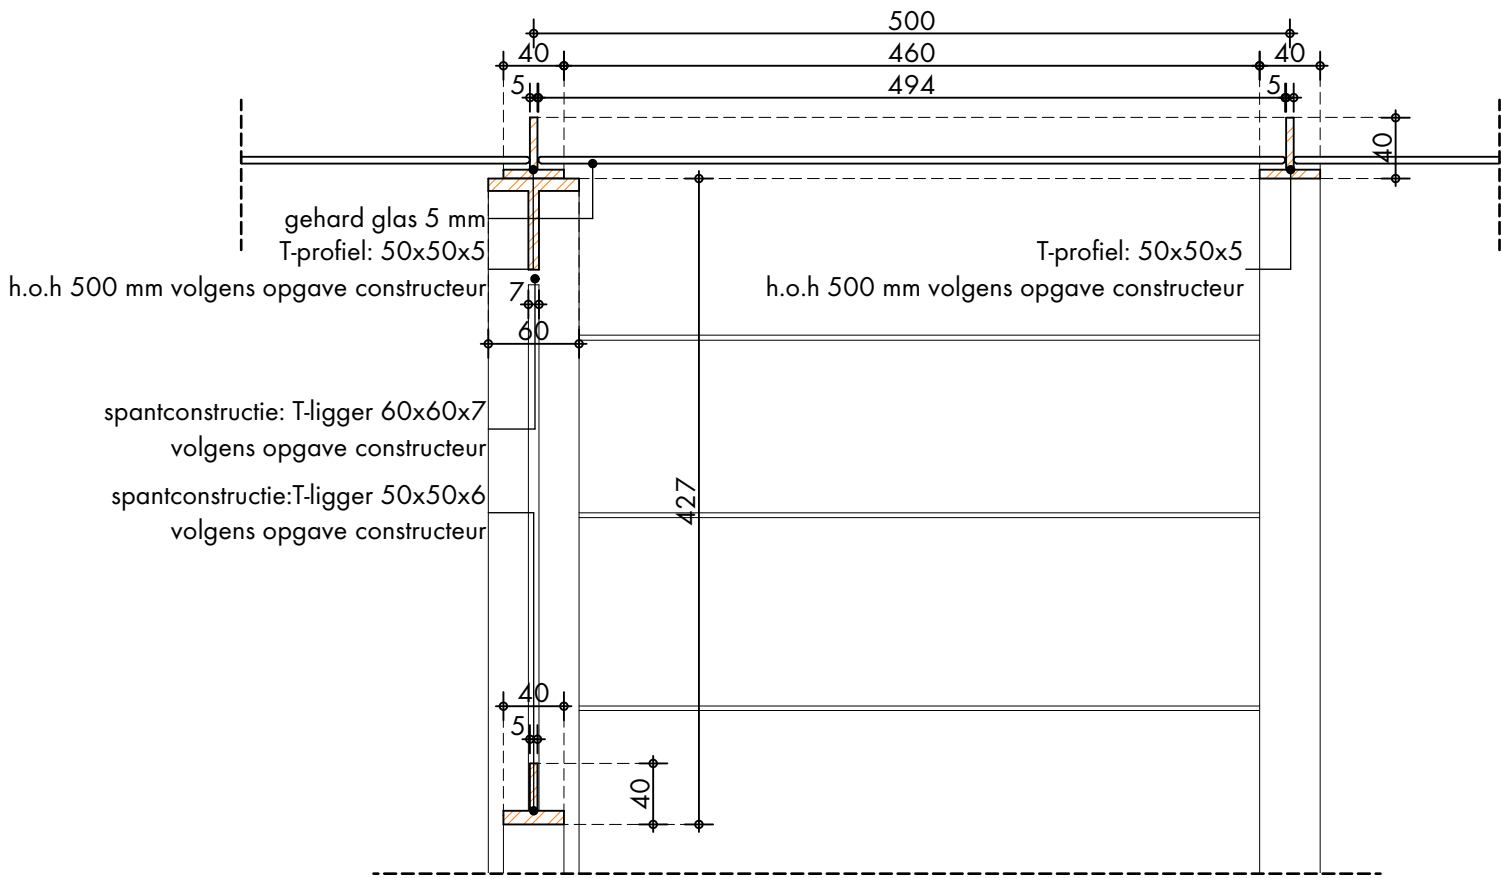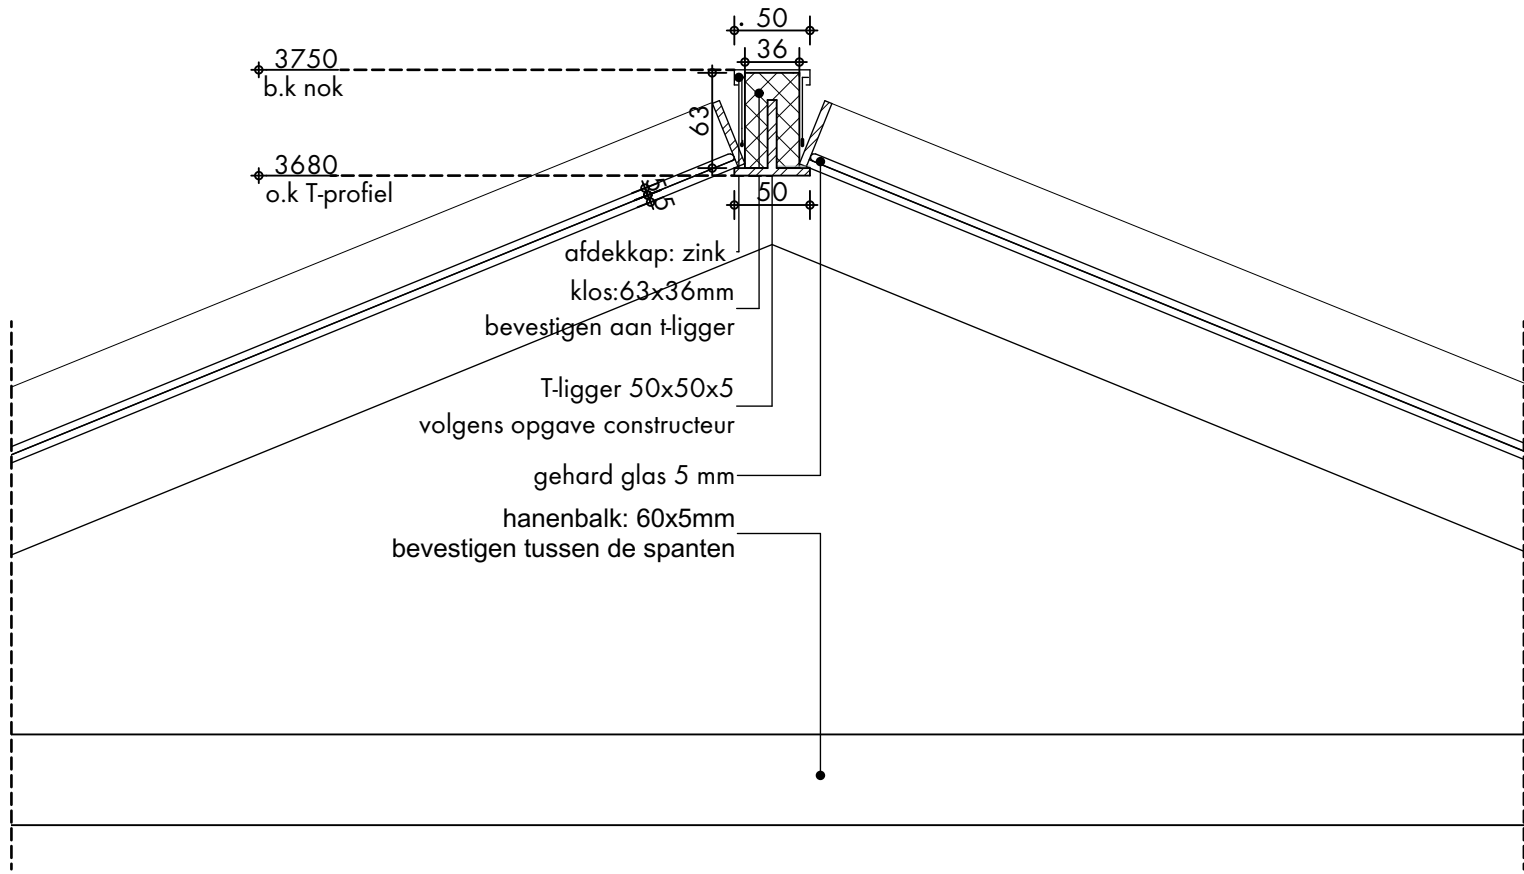



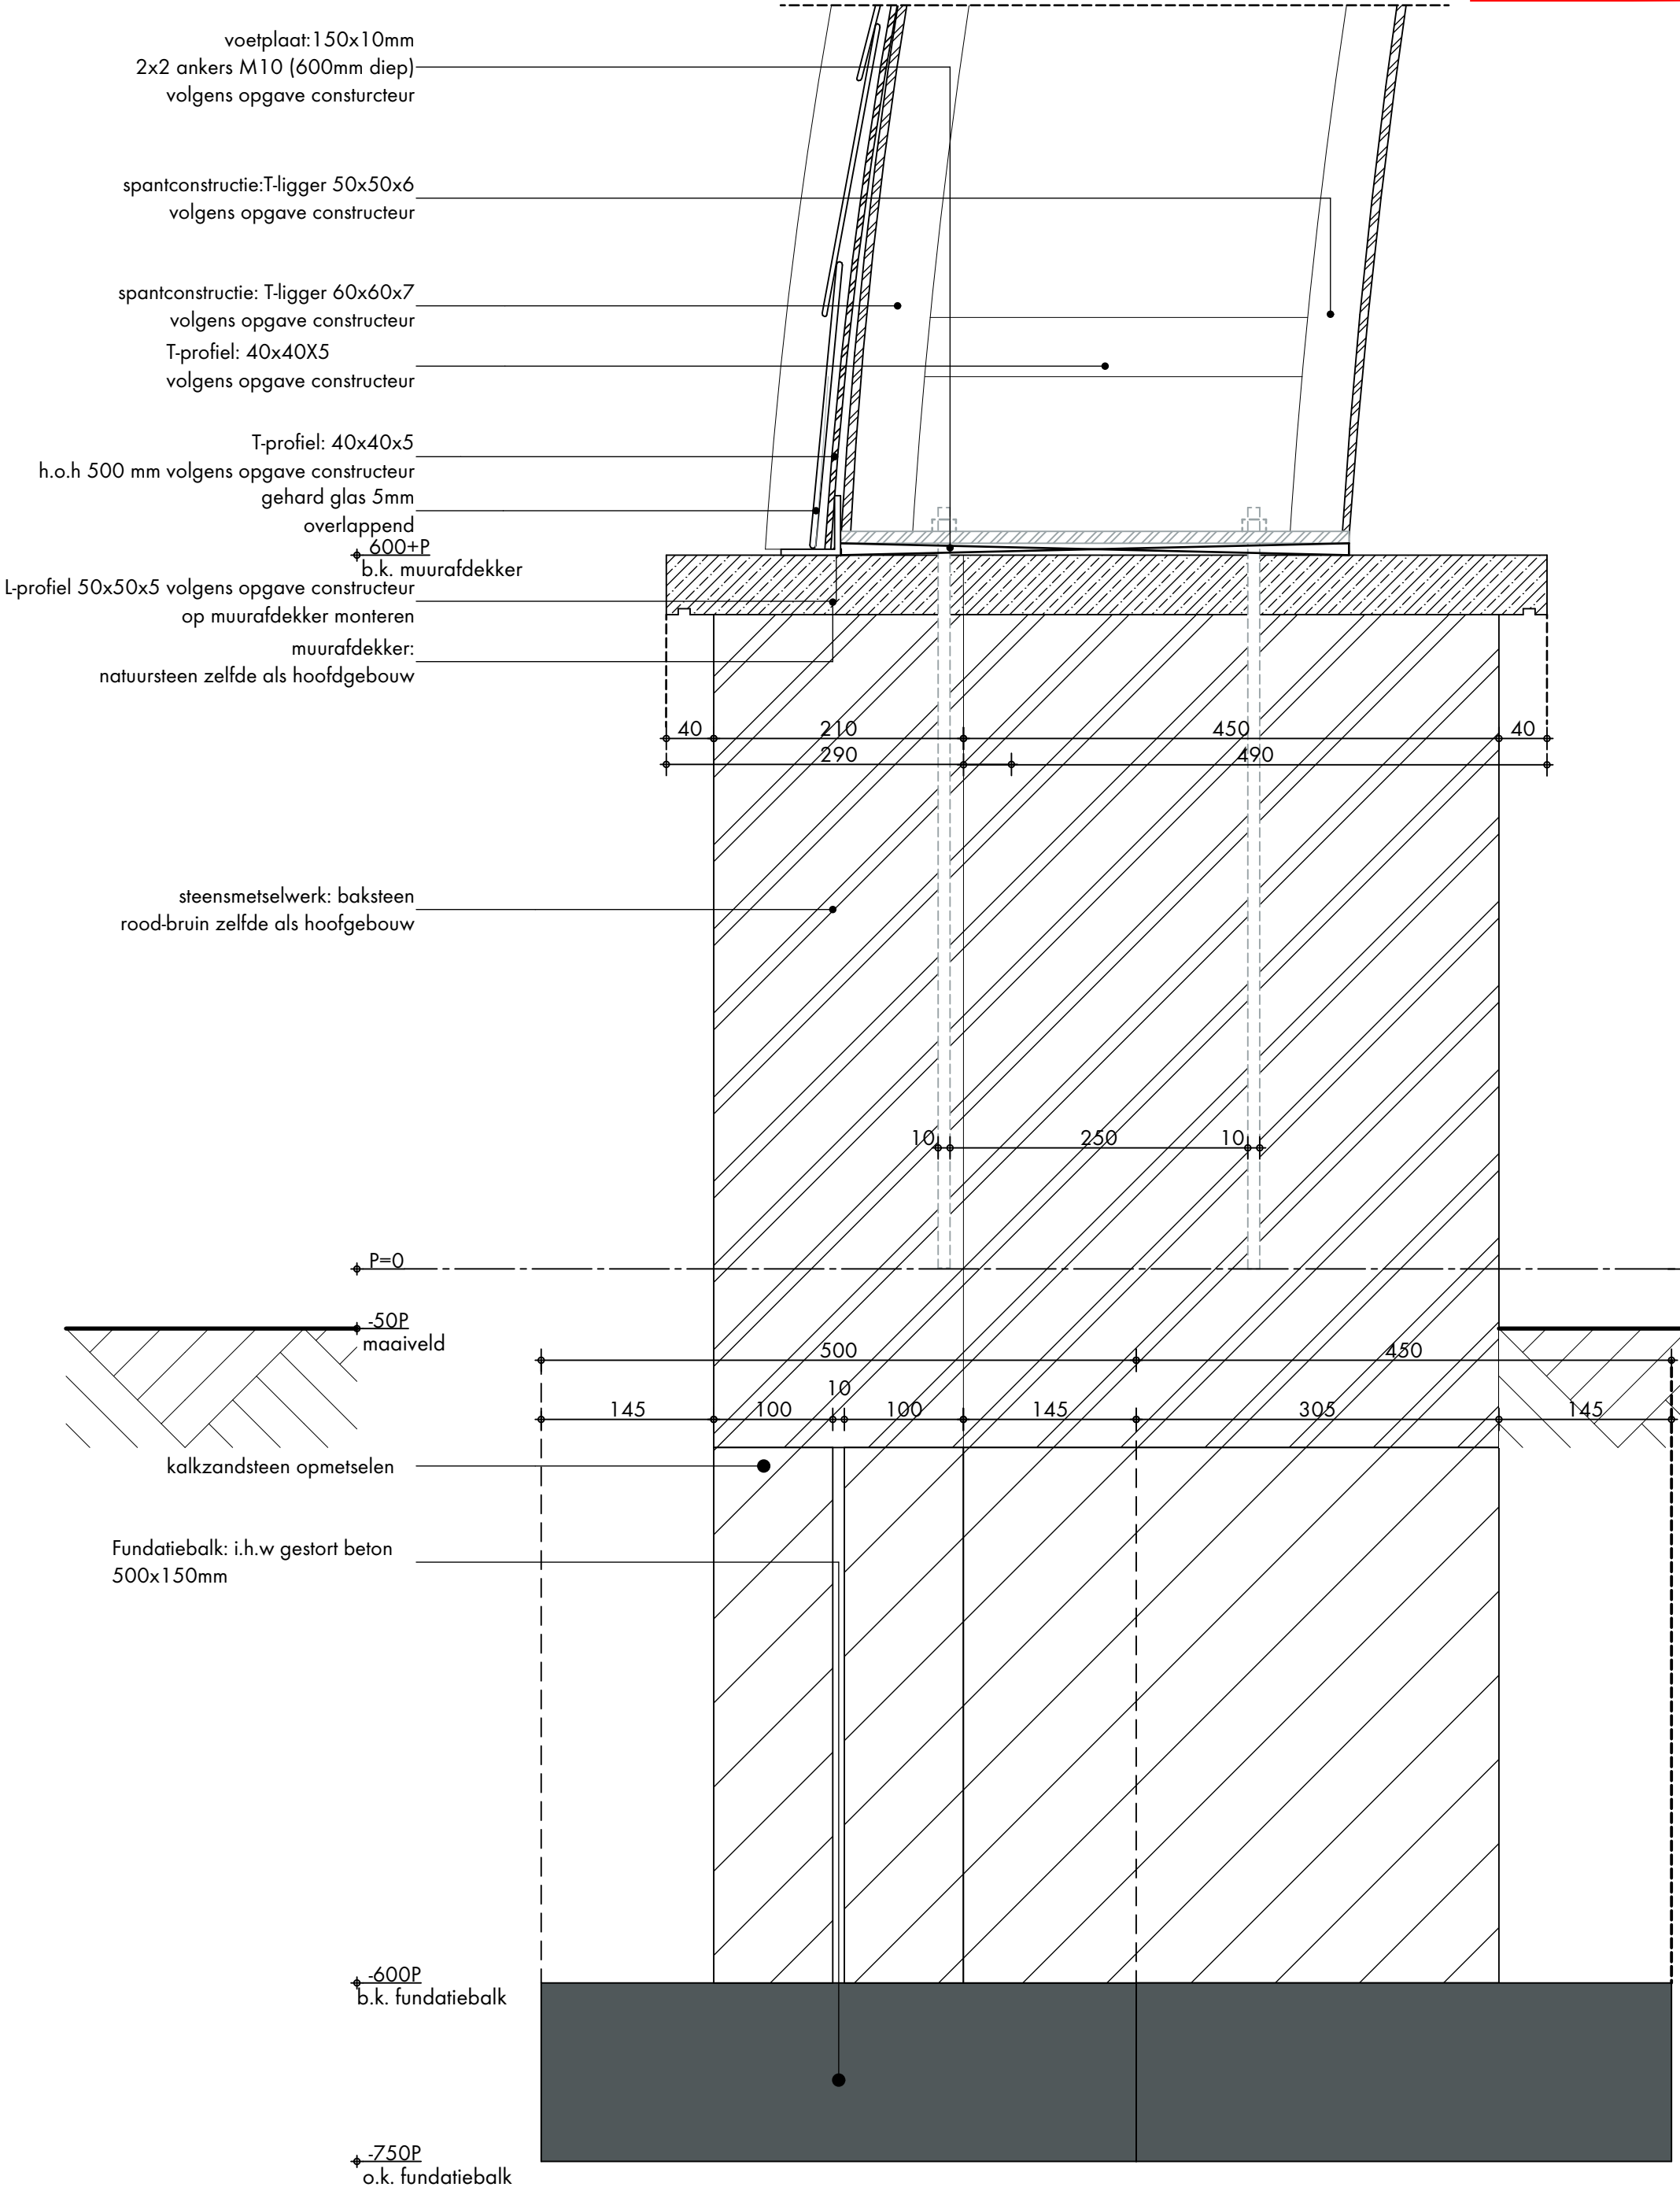


T-profiel: 40x40x5  
h.o.h 500 mm volgens opgave instructeur  
gehard glas 5mm  
overlappend  
600+P  
b.k. muurafdekker  
L-profiel 50x50x5 volgens opgave constructeur  
op muurafdekker monteren  
muurafdekker:  
natuursteen zelfde als hoofdgebouw


steensmetselwerk: baksteen  
rood-bruin zelfde als hoofdgebouw

-50P  
maaiveld  
kalkzandsteen op metselen  
Fundatiebalk: i.h.w gestort beton  
500x150mm  
-600P  
b.k. fundatiebalk  
-750P  
o.k. fundatiebalk


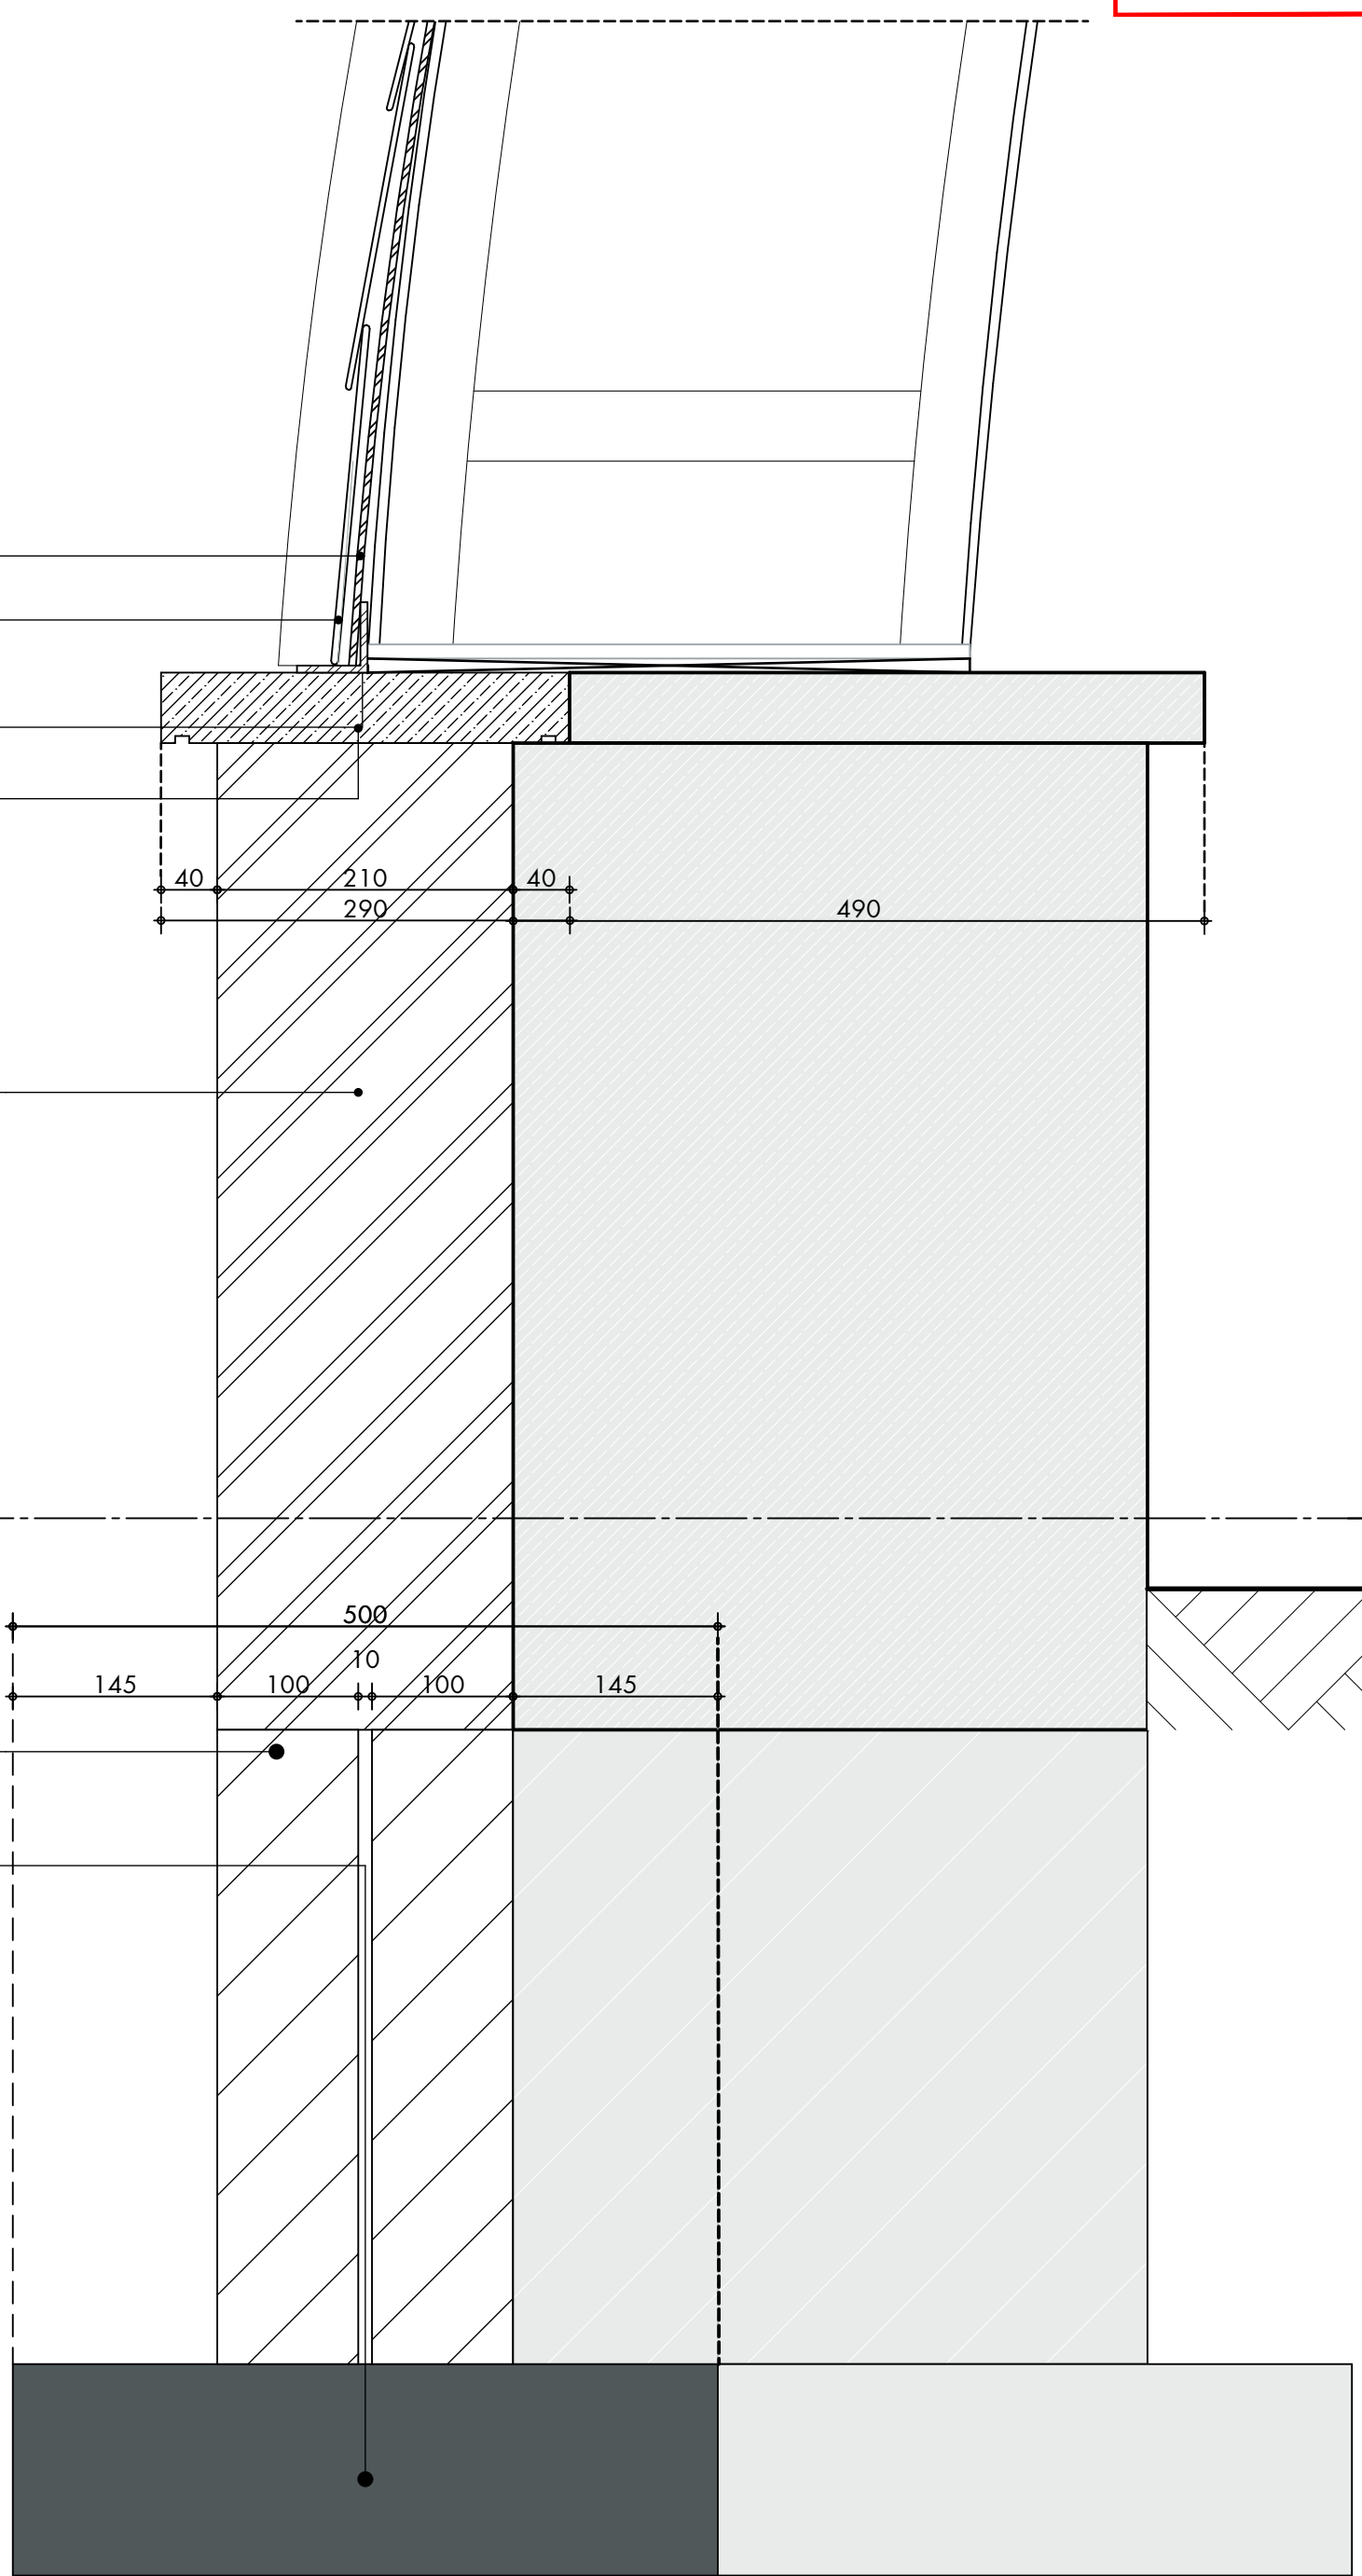


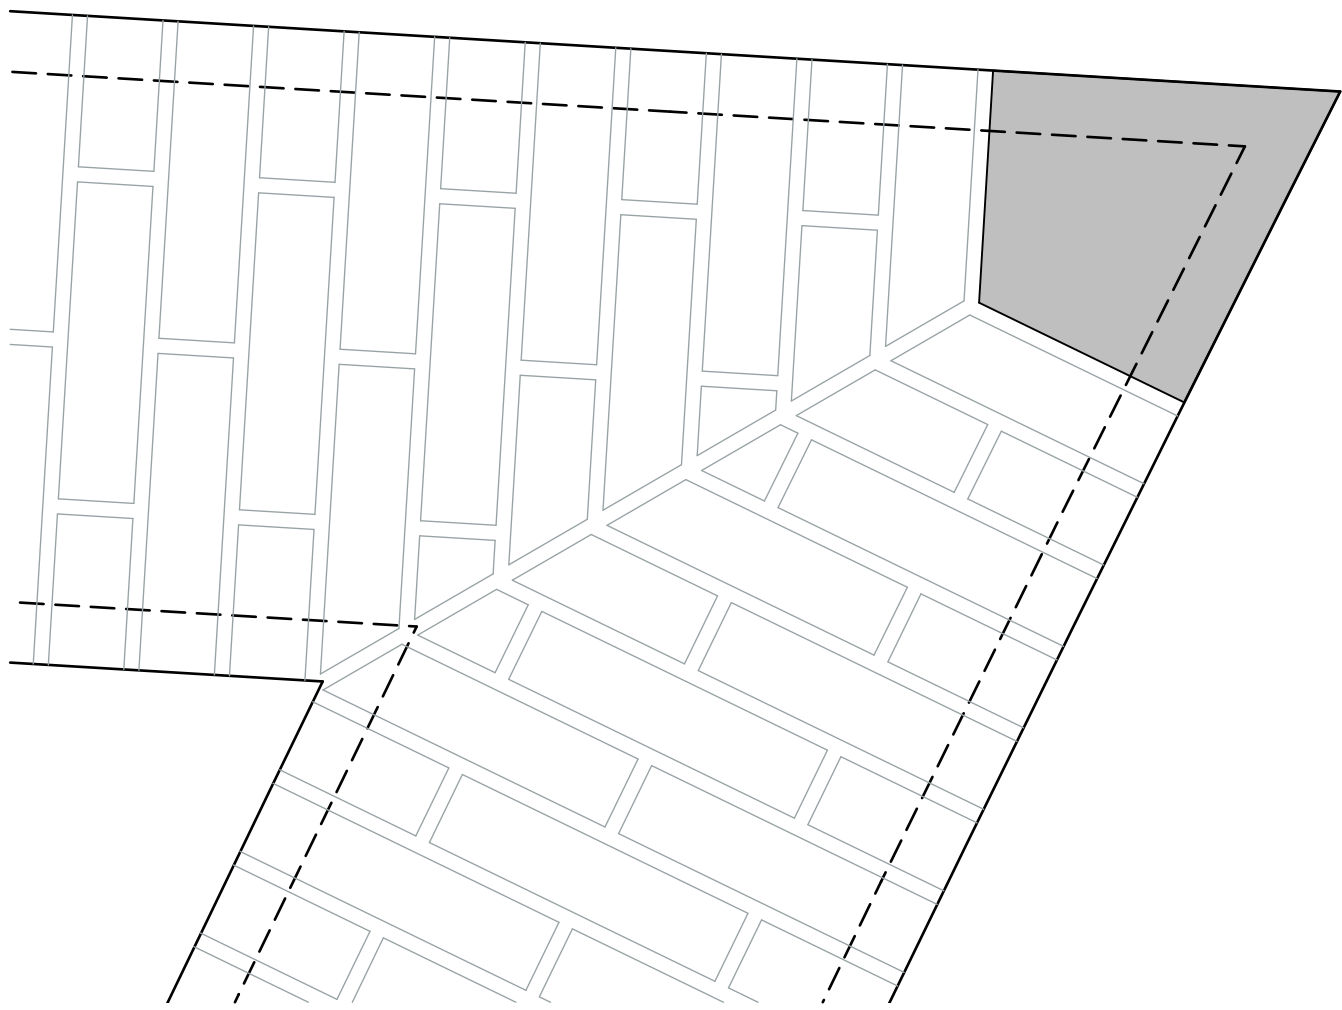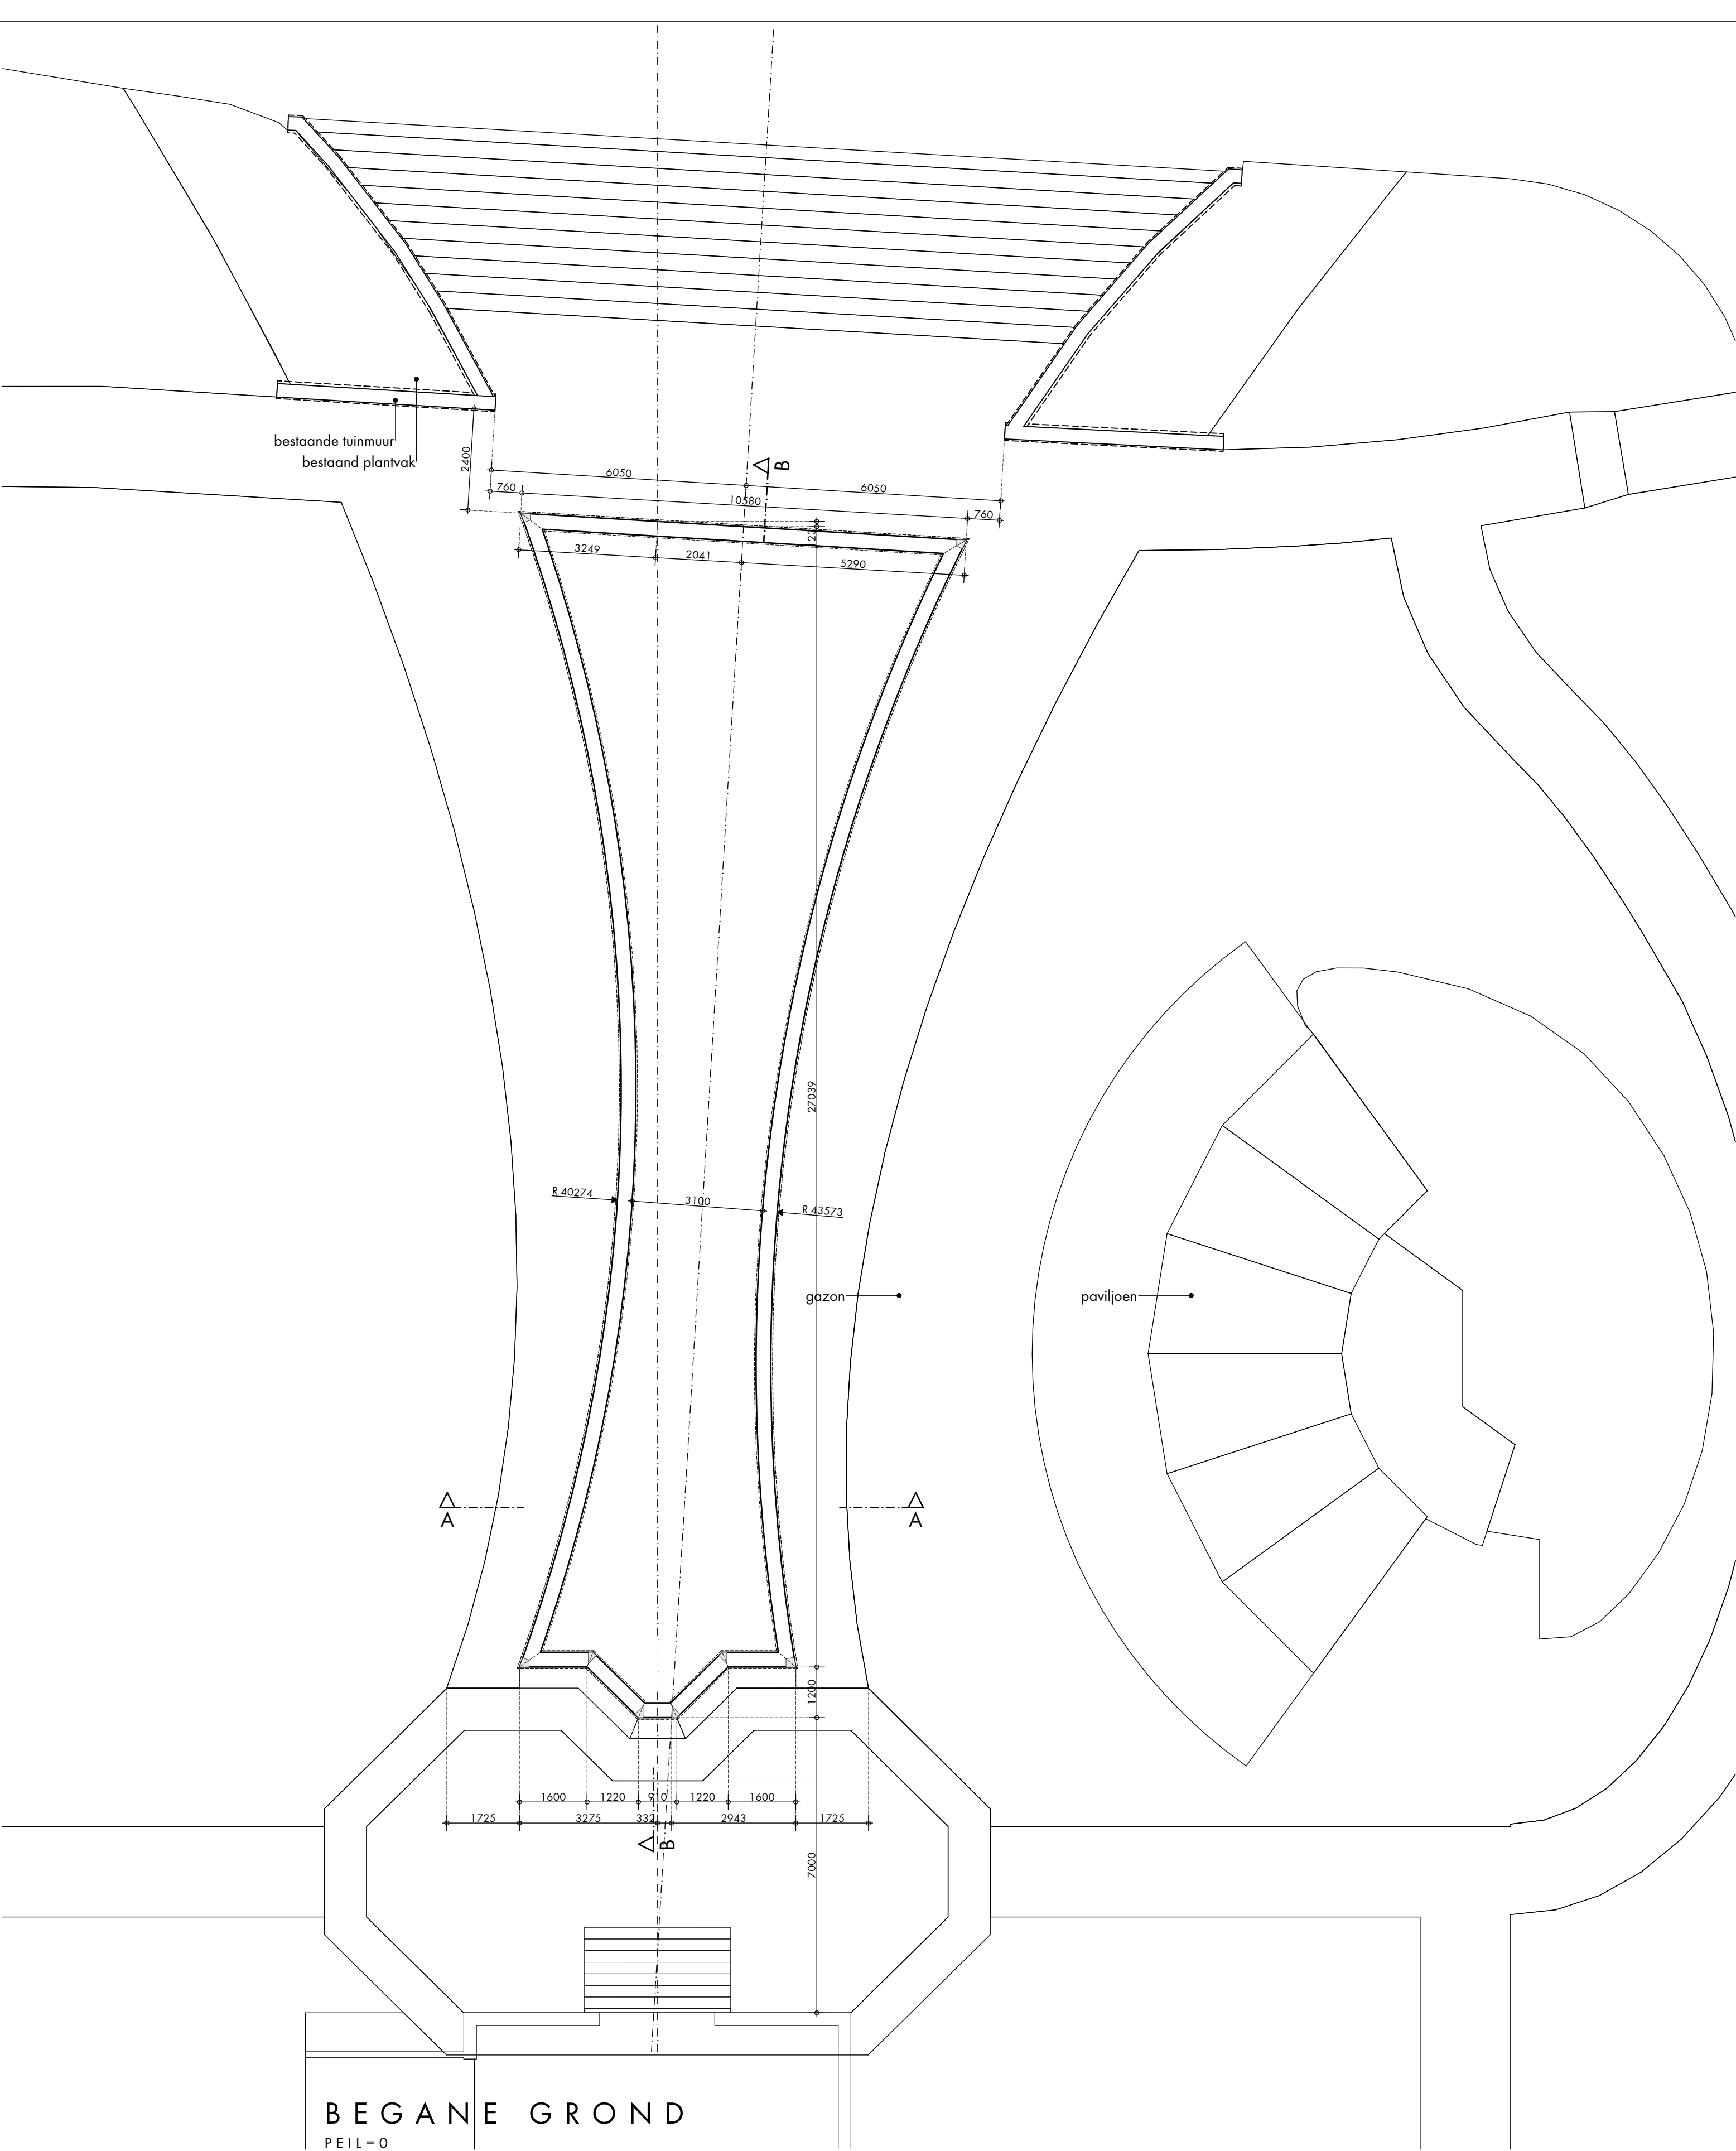

Principe hoek vijverrand

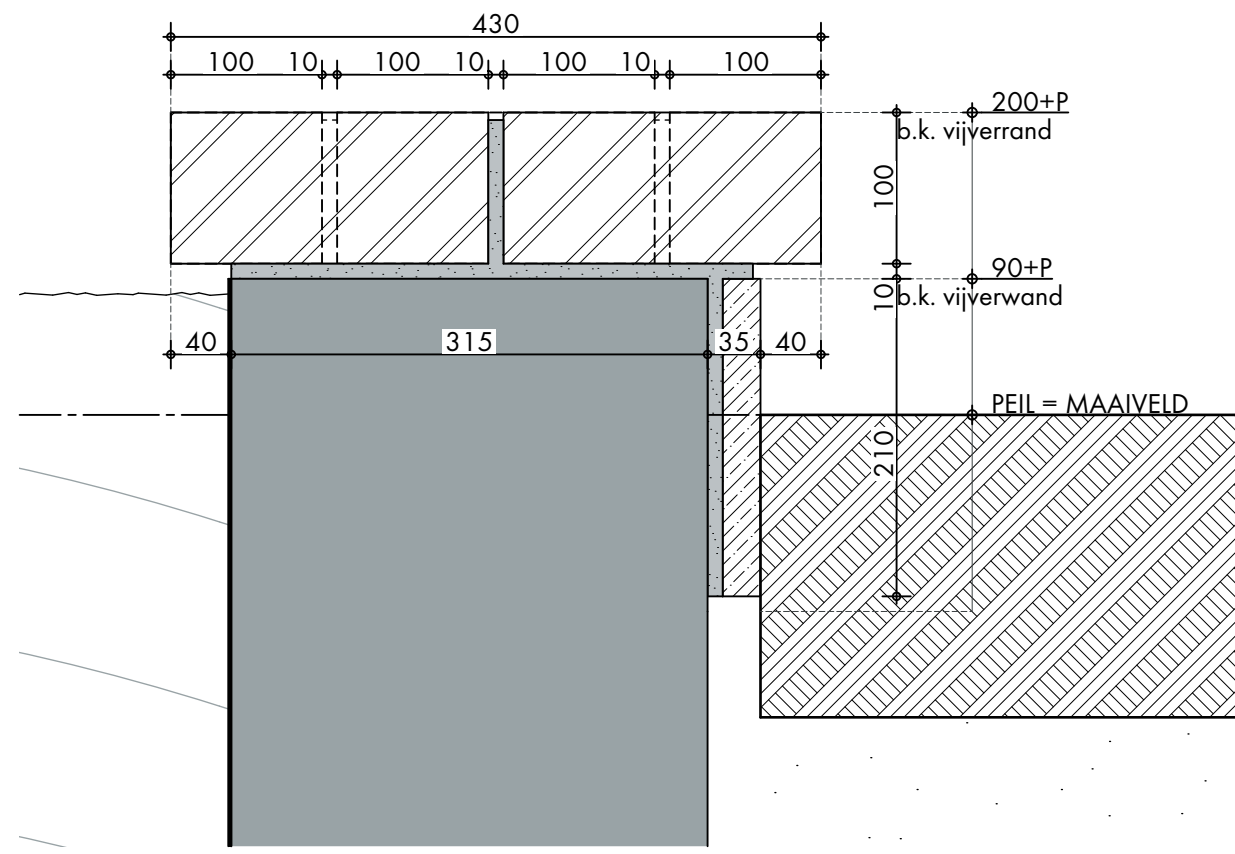


Principedetail vijverrand

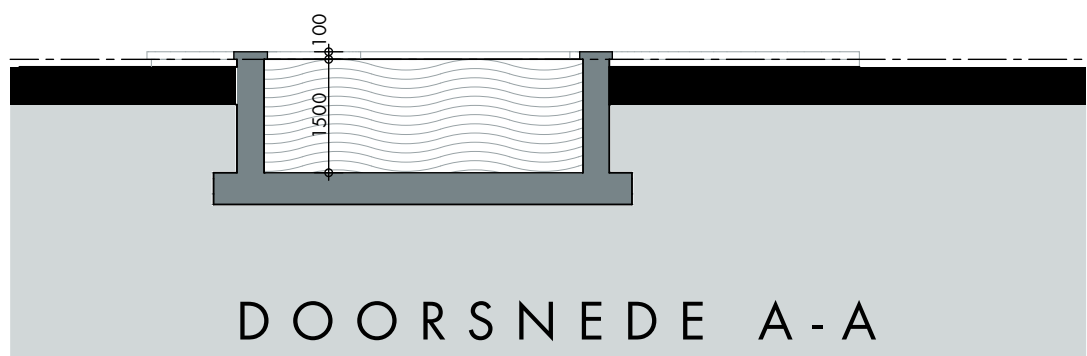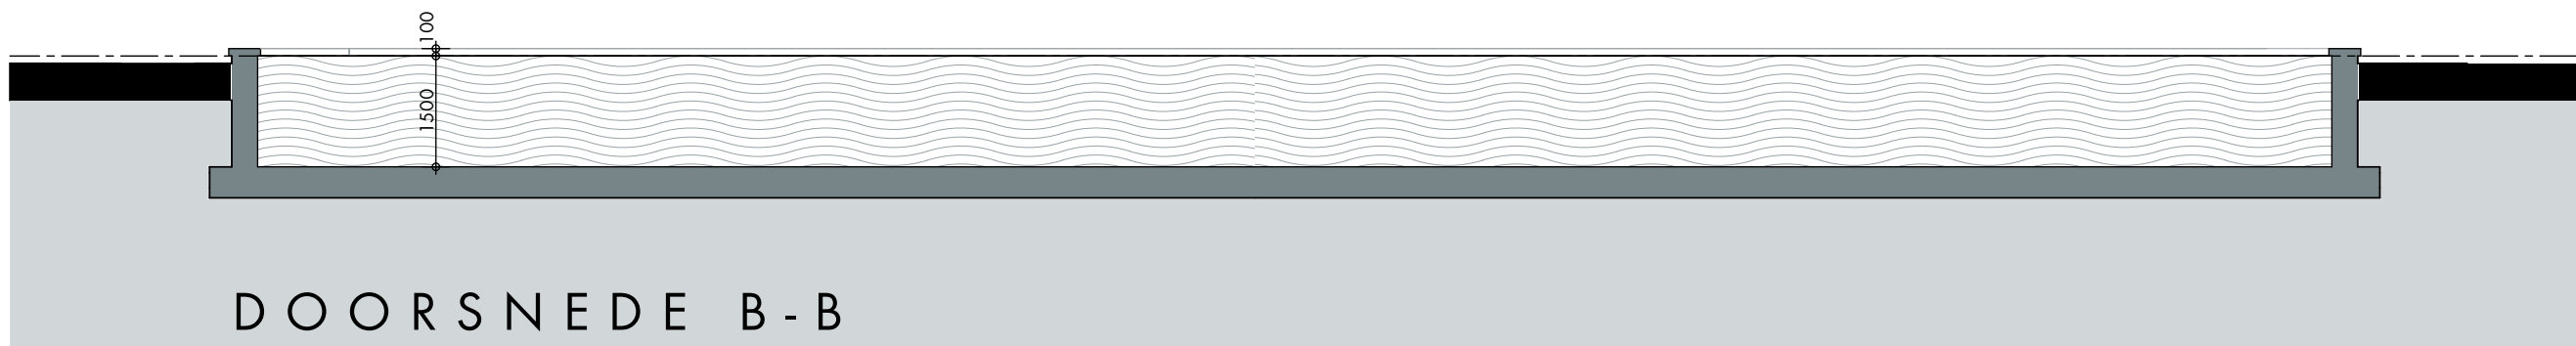

## MATERIAAL- EN KLEURENSTAAT

| ONDERDEEL        | MATERIAAL | AFWERKING                    | KLEUR      | OPMERKING             |
|------------------|-----------|------------------------------|------------|-----------------------|
| afdekrand vijver | baksteen  | -                            | rood/bruin | kleur als hoofdgebouw |
| wand buitenzijde | hardsteen | -                            | natuurlijk | -                     |
| vijverbak        | beton     | zwarte folie aan binnenzijde | zwart      | -                     |

Het tuininrichtingsplan valt niet onder deze aanvraag.

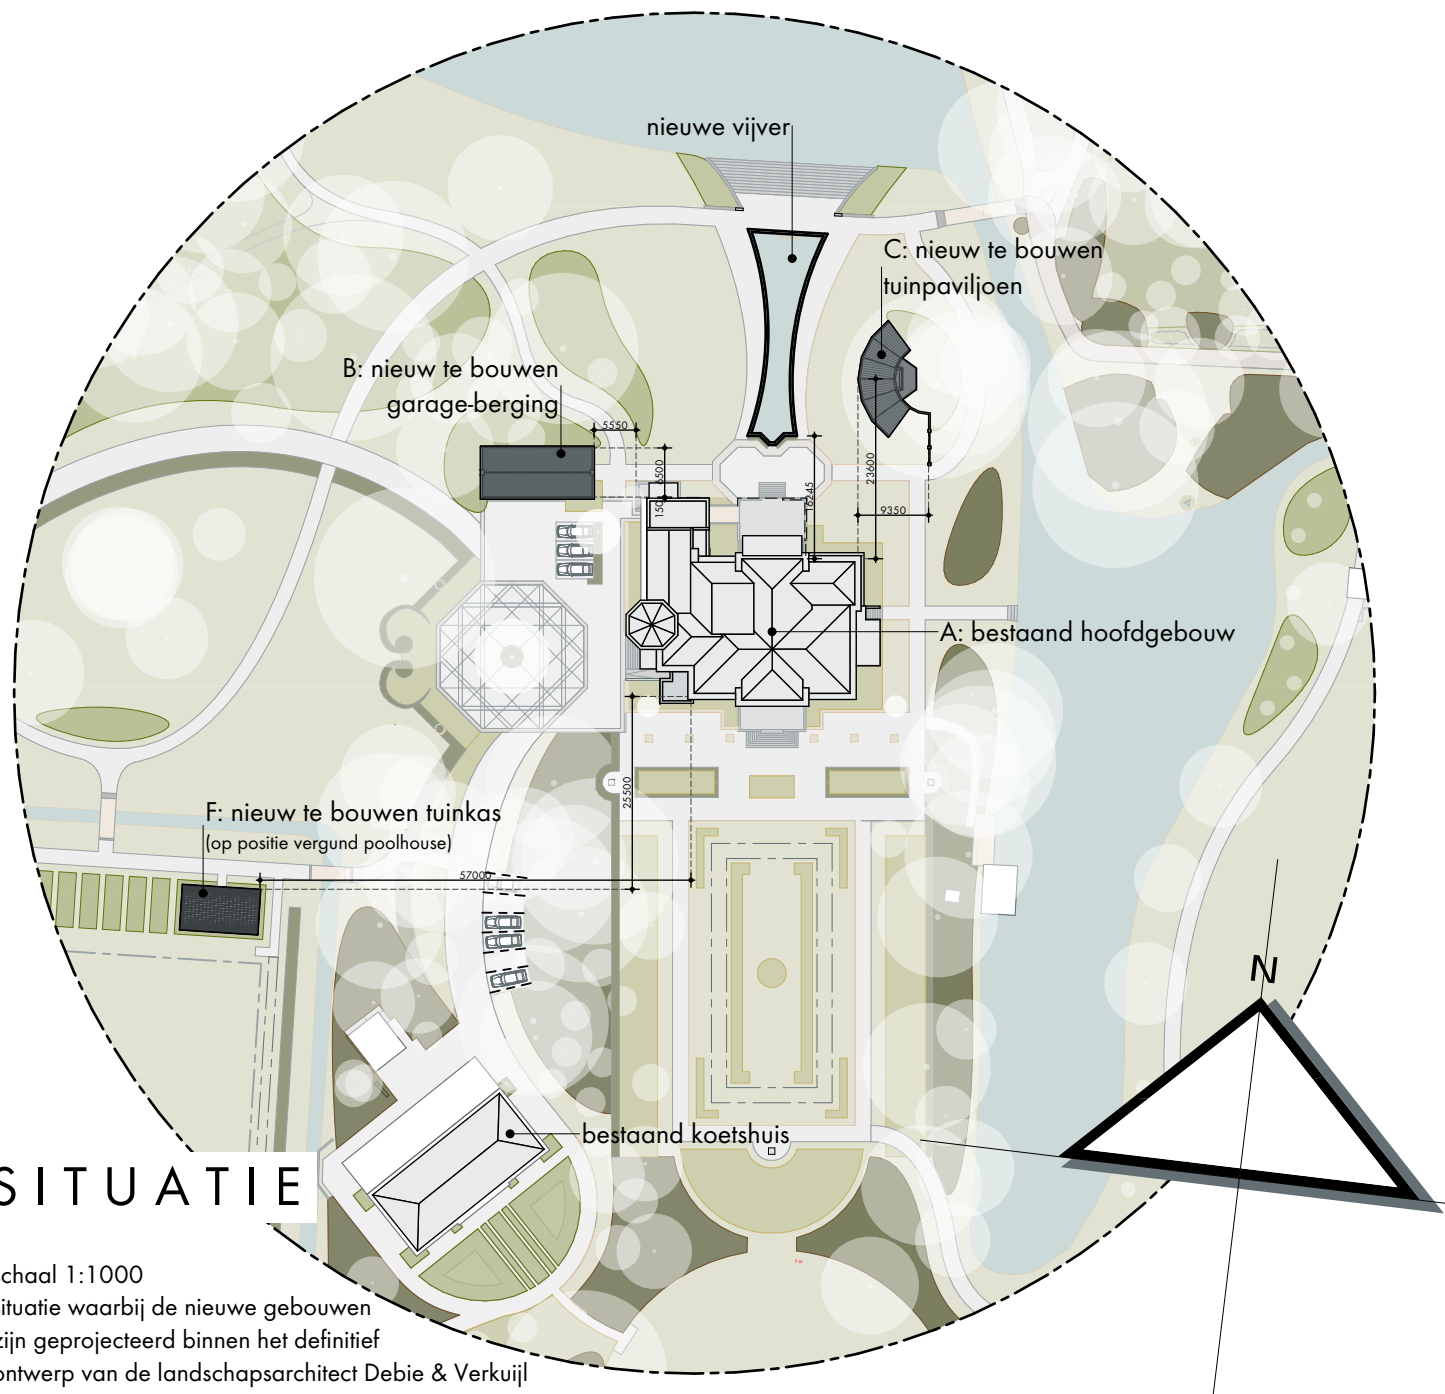

## SITUATIE

schaal 1:1000  
situatie waarbij de nieuwe gebouwen zijn geprojecteerd binnen het definitieve ontwerp van de landschapsarchitect Debie & Verkuil



Postweg 13 - 3881 EA Putten  
Postbus 65 - 3880 AB Putten  
Telefoon 0341 - 352300  
info@roordinkarchitecten.nl  
www.roordinkarchitecten.nl






projectnr:  
**20034**

bladnr:  
**DO-V1**

**ROORDINK** | ARCHITECTEN BNA

project:  
Nieuwbouw van een vijver aan de Westerdorpsstraat 68 te Hoevelaken  
opdrachtgever:  
Dhr. W. van de Mheen  
Westerdorpsstraat 68, 3871AZ Hoevelaken  
onderdeel:  
**DEFINITIEF ONTWERP**  
plattegrond, doorsneden en details | vijver

geleend: PdO  
schaal: 1:100 / 1:5  
status: DEFINITIEF  
datum: 25 08 2023  
wijz.: 14 12 2023  
wijz.:  
wijz.:  
wijz.:  
wijz.:  
wijz.:

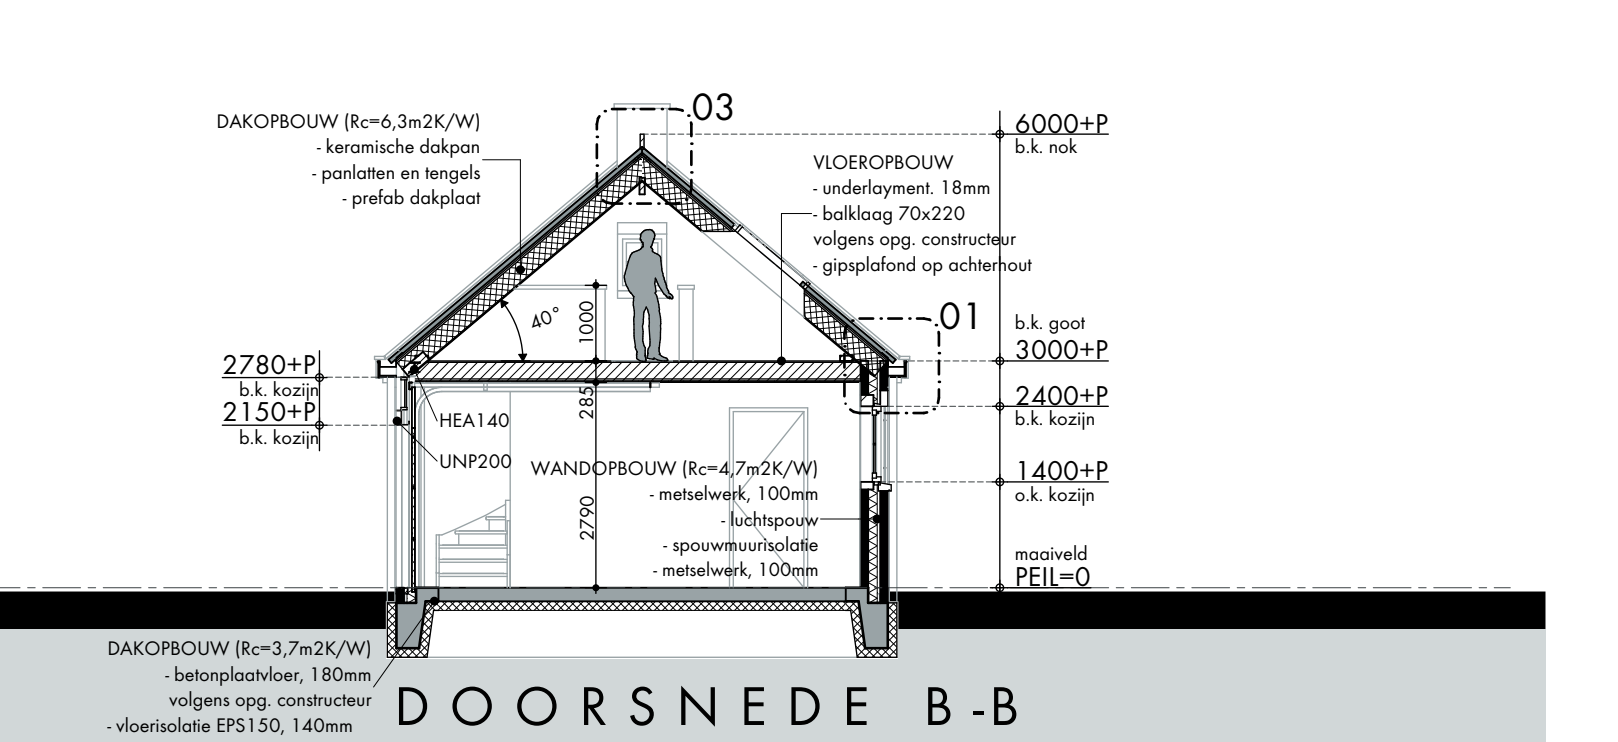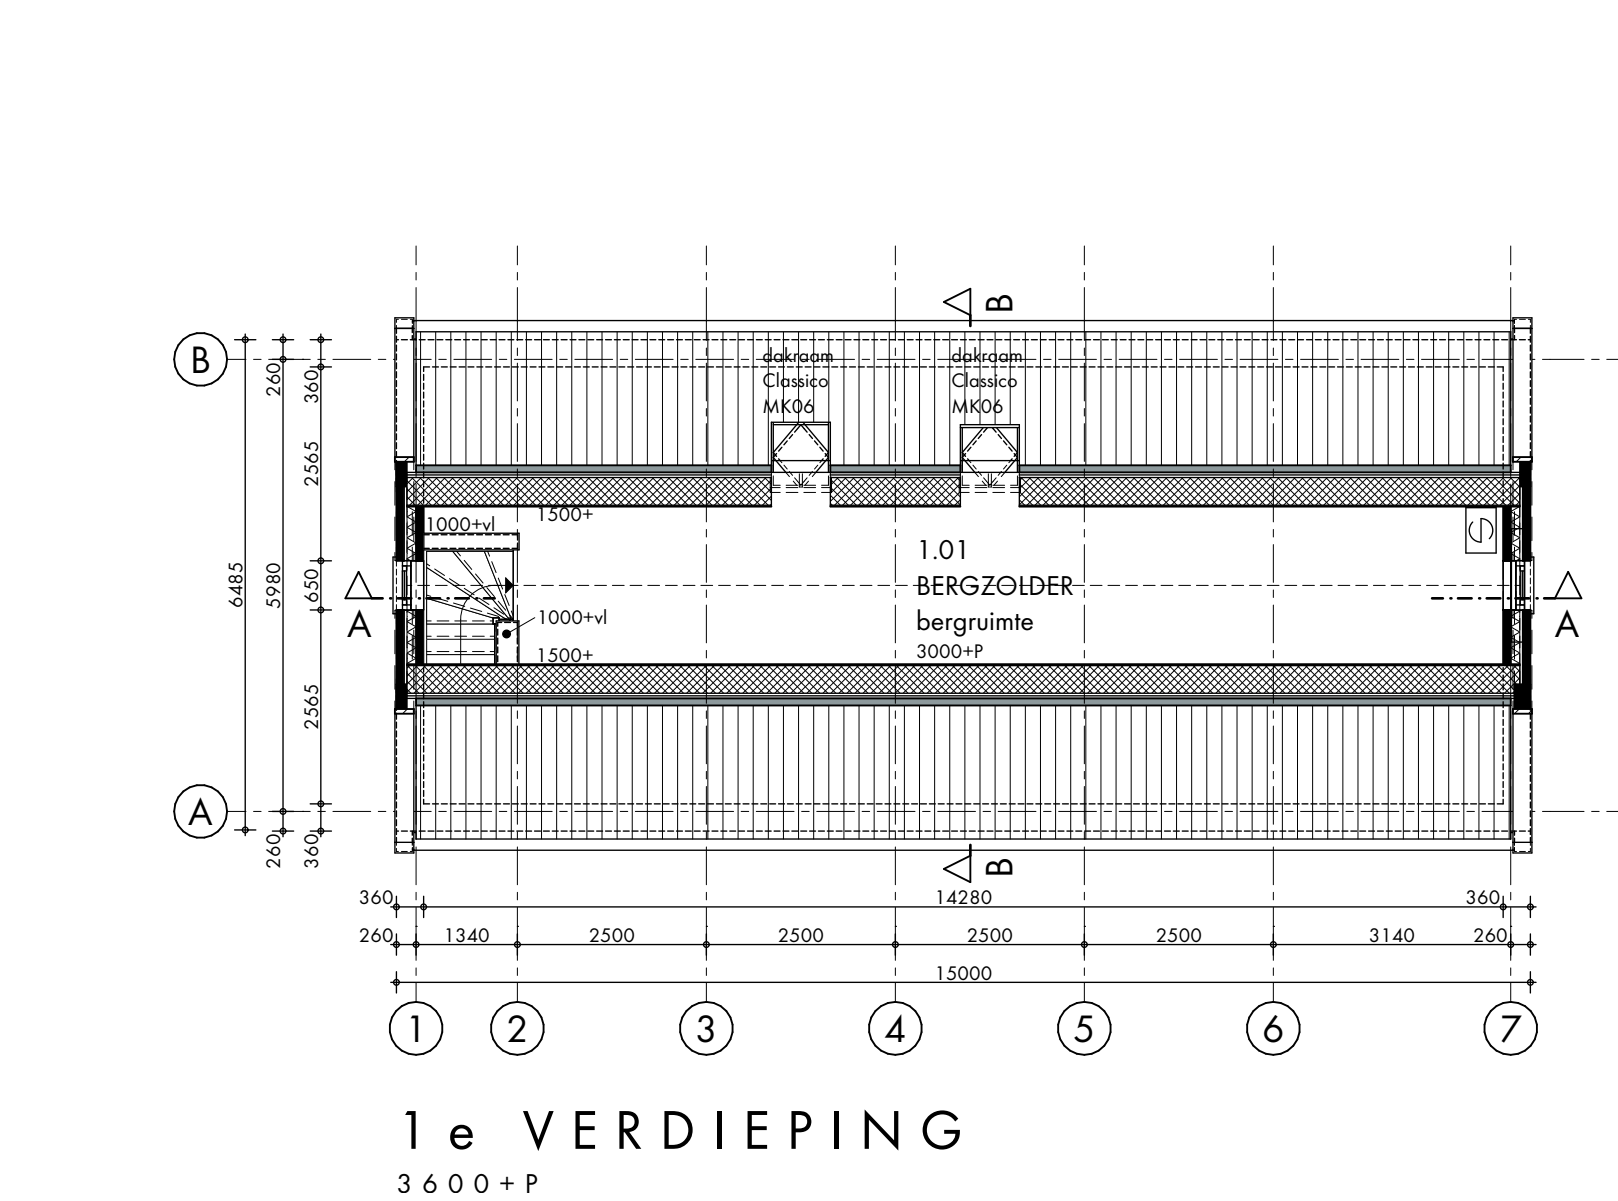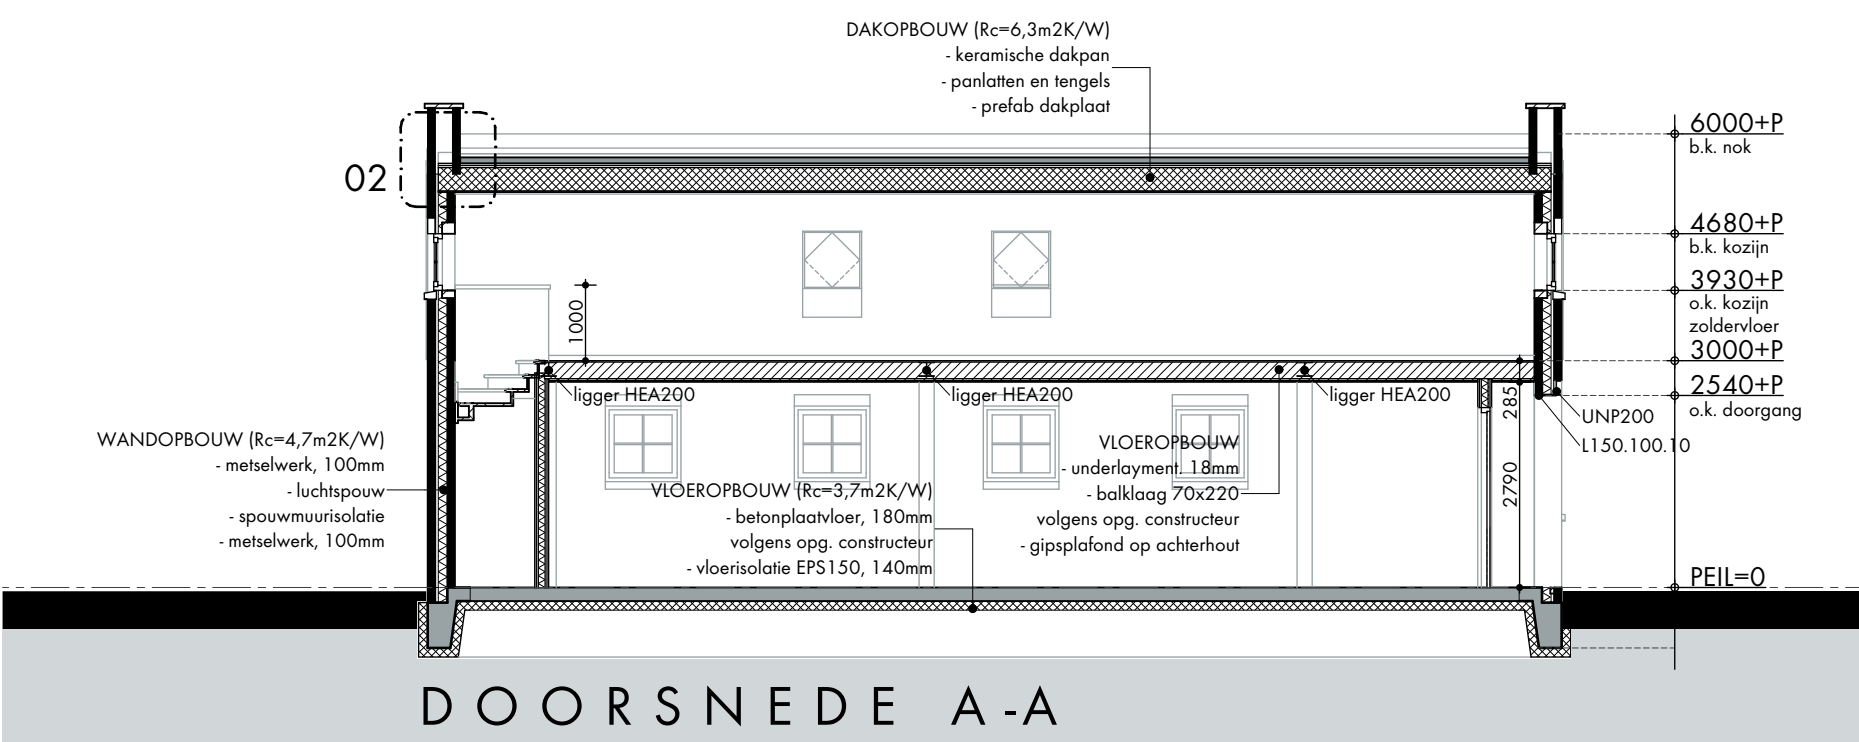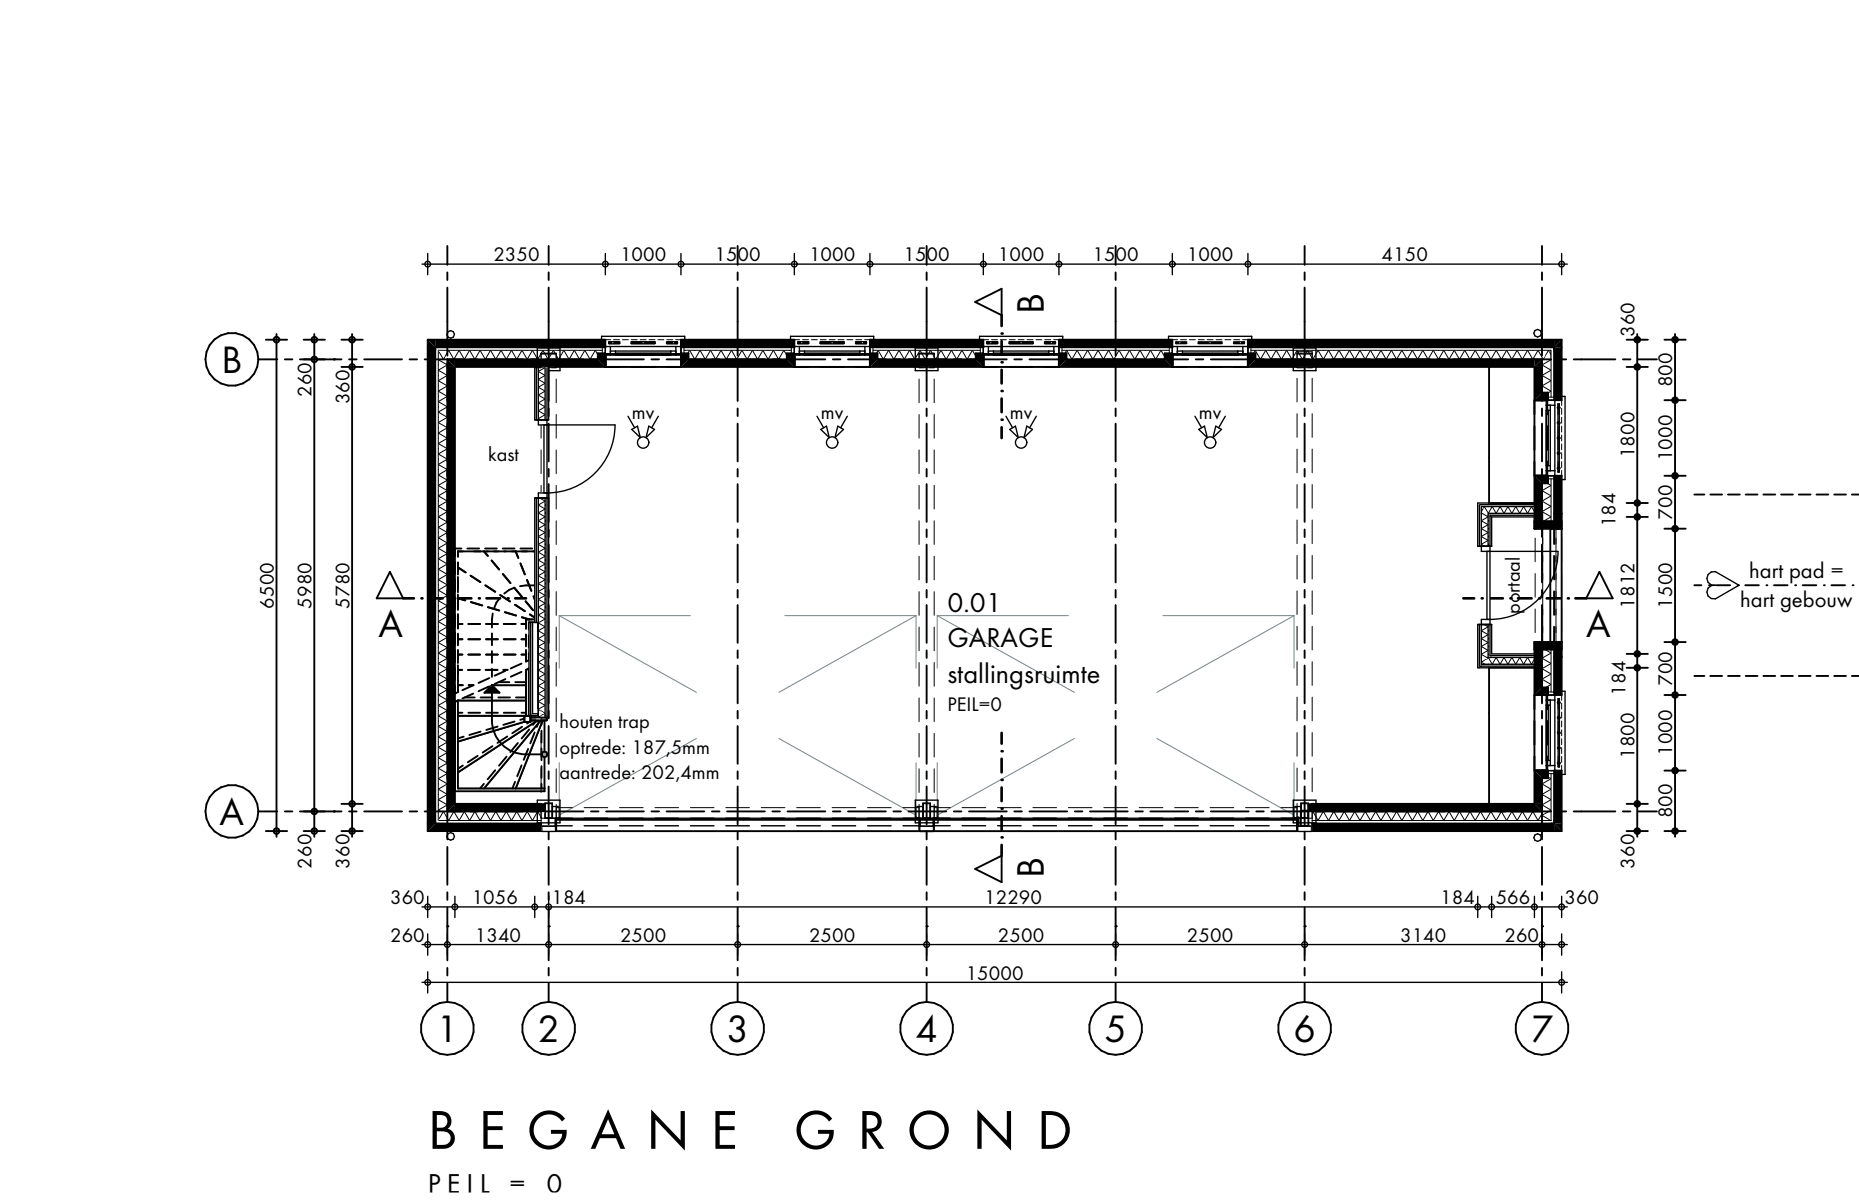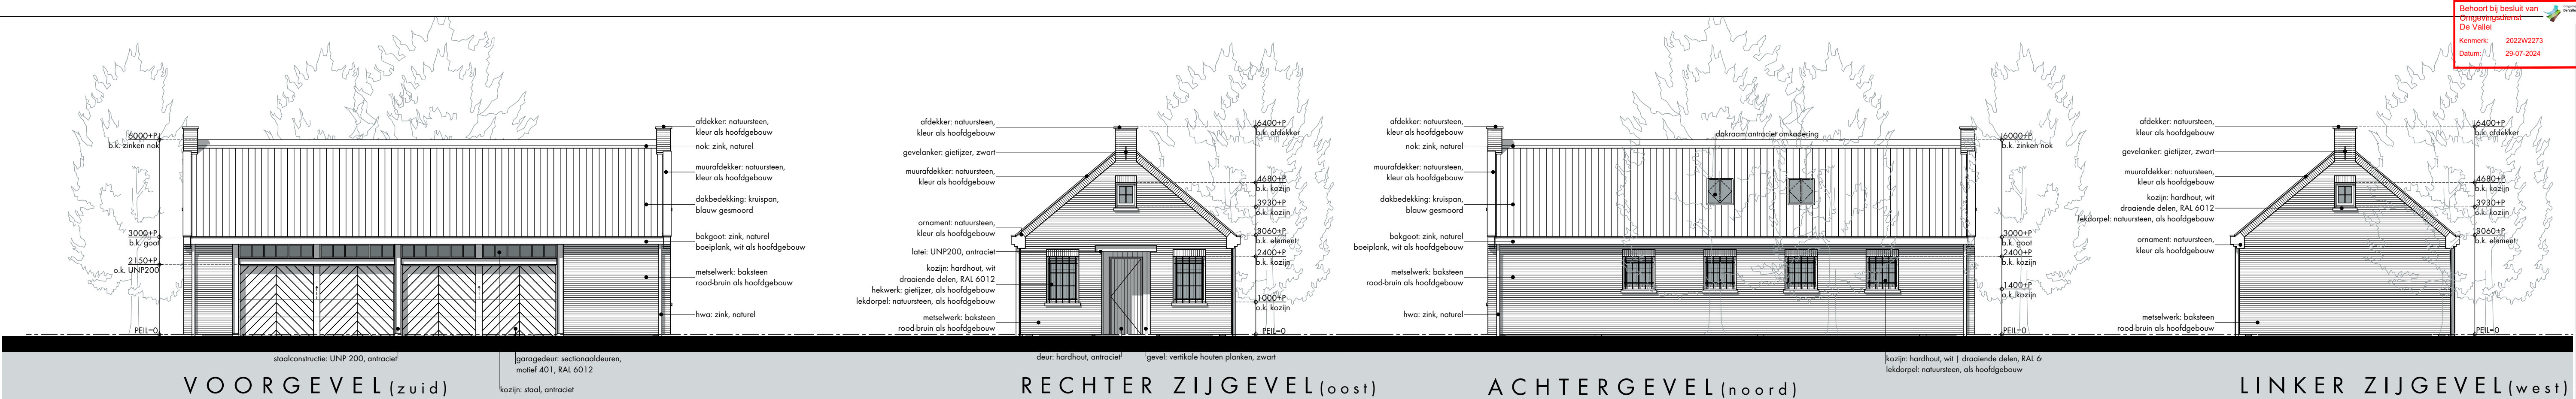

## RENOVOOI

- baksteen
- isolatie
- kalkzandsteen
- lichte scheidingwand
- houten regelwerk met gevelbekleding
- in het werk gestort beton
- prefab beton
- tegels: tegelwerk voldoet aan maximale wateropname conform Bouwbesluit 2012 Artikel 3.23
- mech. ventilatiebox
- mech. ventilatiepunt

Afscheidingen van vloeren, trappen en hellingbanen voldoen minimaal aan de gestelde eisen in Bouwbesluit 2012 Artikel 2.16 t/m 2.20.

Elektravoorzieningen vlg. NEN 1010; watervoorzieningen vlg. NEN 1006; gasvoorzieningen vlg. NEN 1078/8078.

Hoogte Peil van het bouwwerk t.o.v. straatpeil i.o.m. gemeente.

Constructie volgens berekening en tekeningen van Constructiebureau De Prouw

Bouwbesluitberekeningen met betrekking tot ventilatie volgens NEN1087

De voor inbraak bereikbare gevelelementen (volgens NEN 5087), hebben een volgens NEN 5096 bepaalde inbraakwerendheid die voldoet aan de in de norm aangegeven weerstandsklasse 2.

tuininrichtingsplan zoals getekend op de situatie valt niet onder deze vergunning. deze wordt als separate vergunning ingediend



schaal 1:1000  
situatie waarbij de nieuwe gebouwen zijn geprojecteerd binnen het definitief ontwerp van de landschapsarchitect Debie & Verkuil

Postweg 13 - 3881 EA Putten  
Postbus 65 - 3880 AB Putten  
Telefoon: 0341 - 352300  
info@roordinkarchitecten.nl  
www.roordinkarchitecten.nl

ROORDINK | ARCHITECTEN BNA

project:  
Verbouwing/uitbreiding hoofdgebouw en nieuwbouw bijgebouwen op buitenplaats Huize Hoevelaken





opdrachtgever:  
Stichting Beheer Huize Hoevelaken  
Westerdorpstraat 68, 3871 AZ Hoevelaken

onderdeel:  
DEFINITIEF ONTWERP  
plattegronden, gevels en doorsneden | garage-berging

getekend: PdO  
schaal: 1:100  
status: DEFINITIEF

datum: 21 09 2022  
wijz.A: 20 10 2022  
wijz.B: 14 11 2022  
wijz.C:  
wijz.D:  
wijz.E:

projectnr:  
20034  
bladnr:  
DO-B1

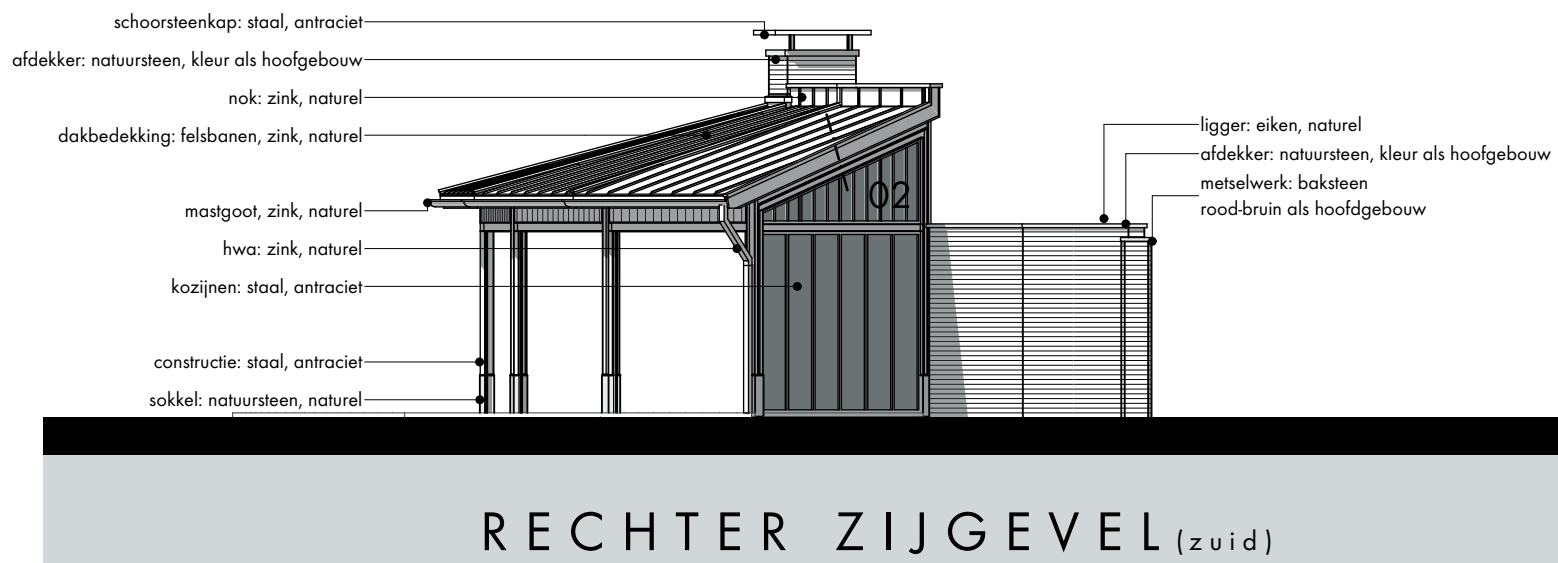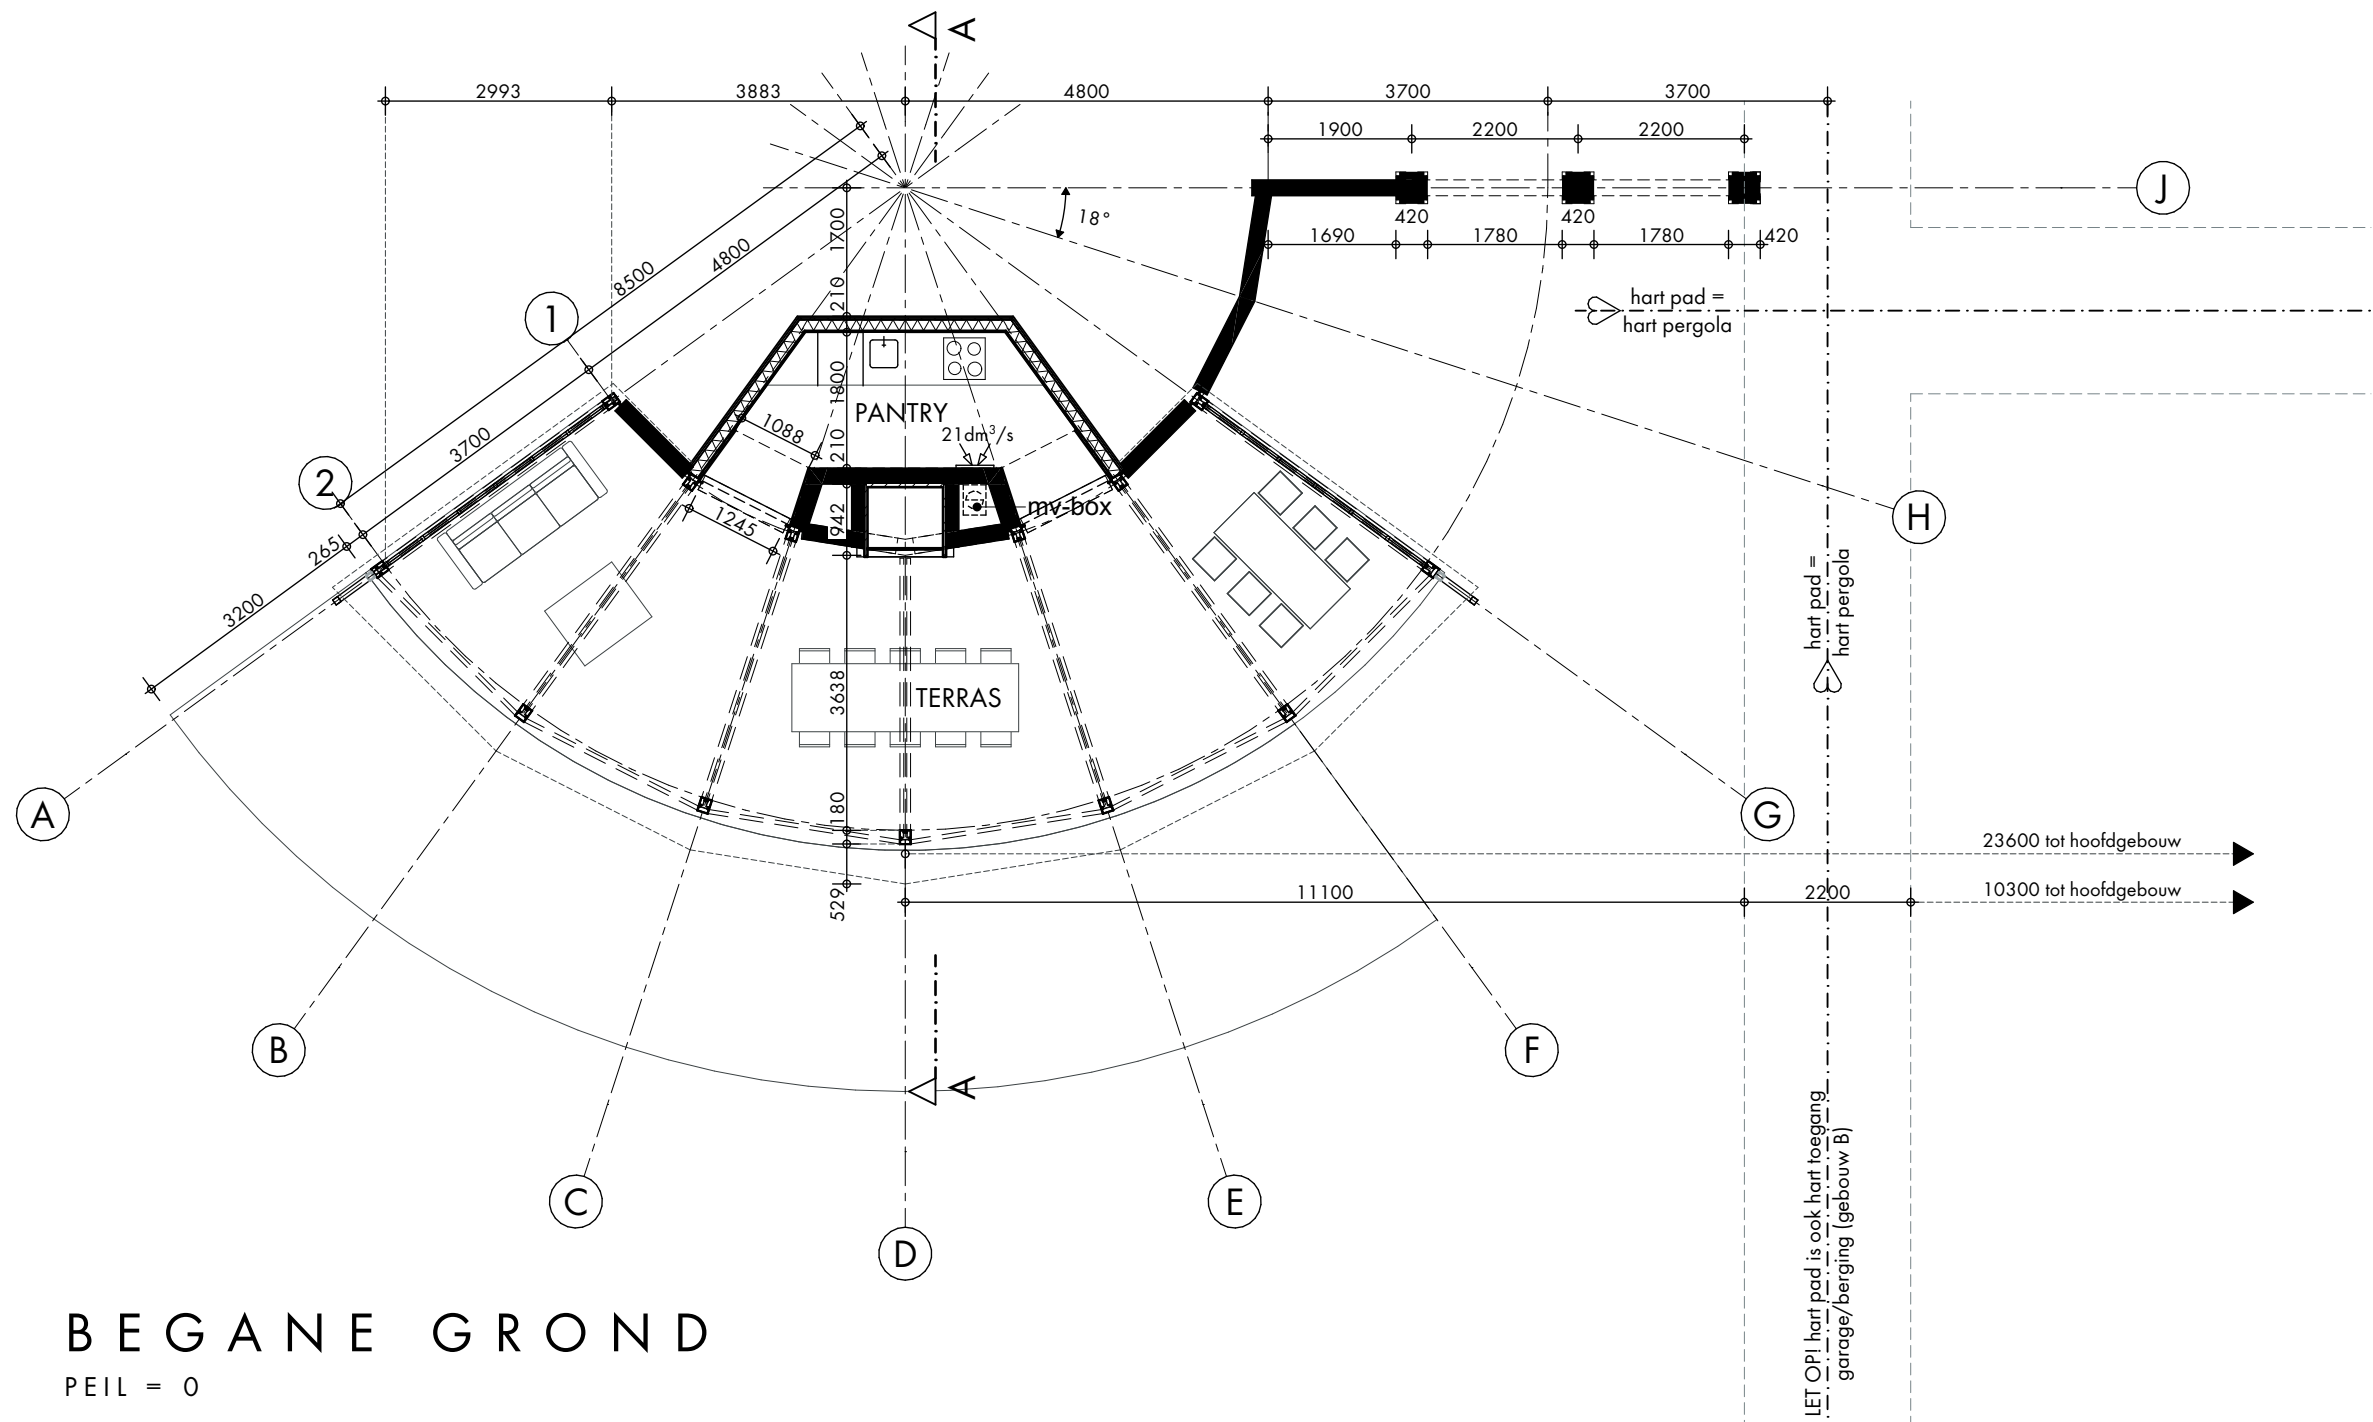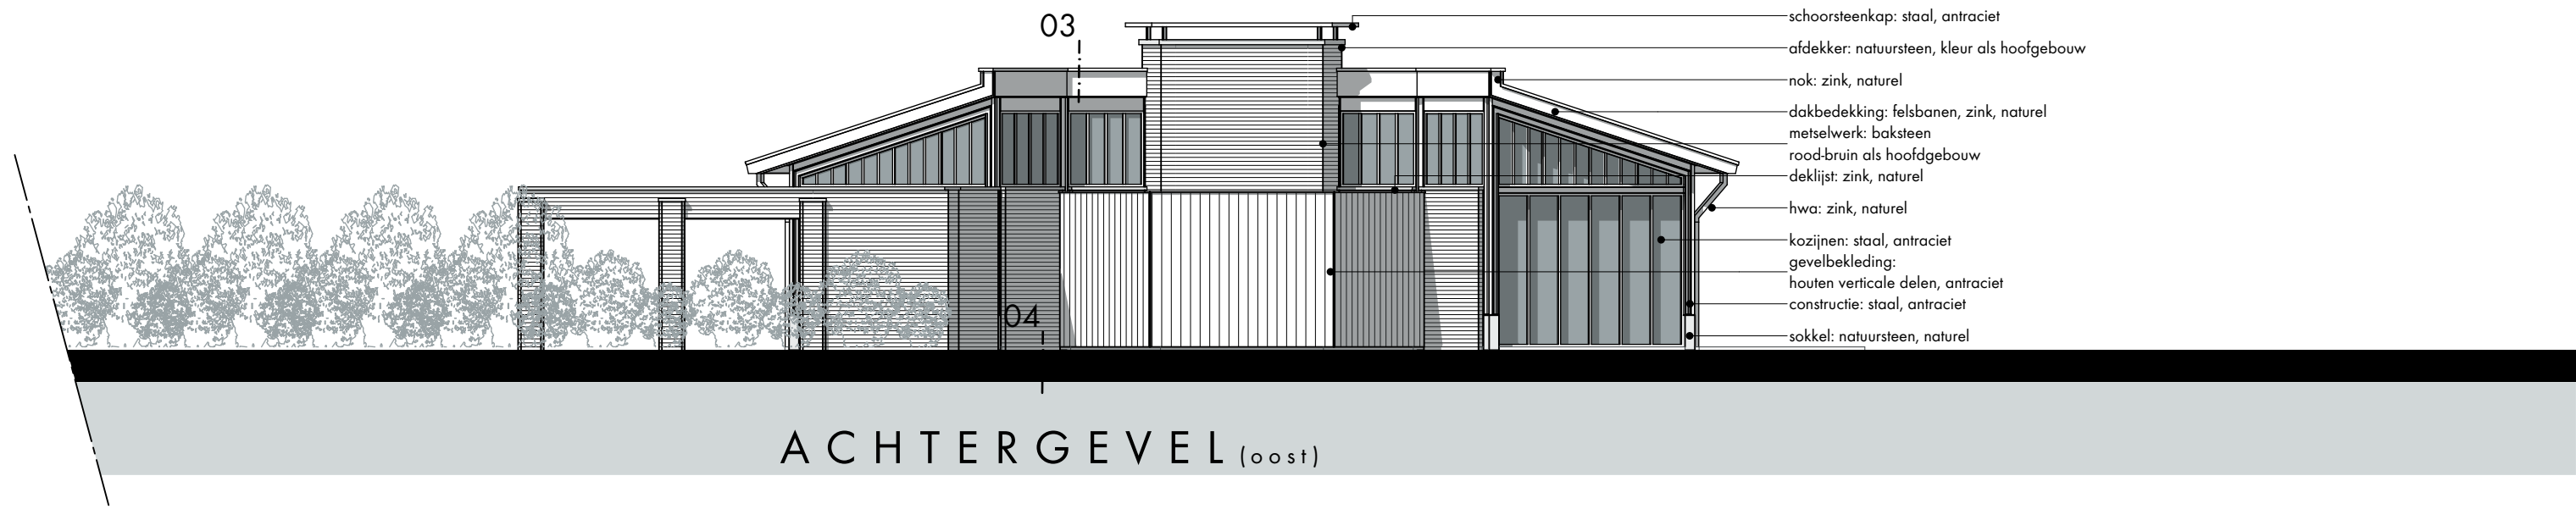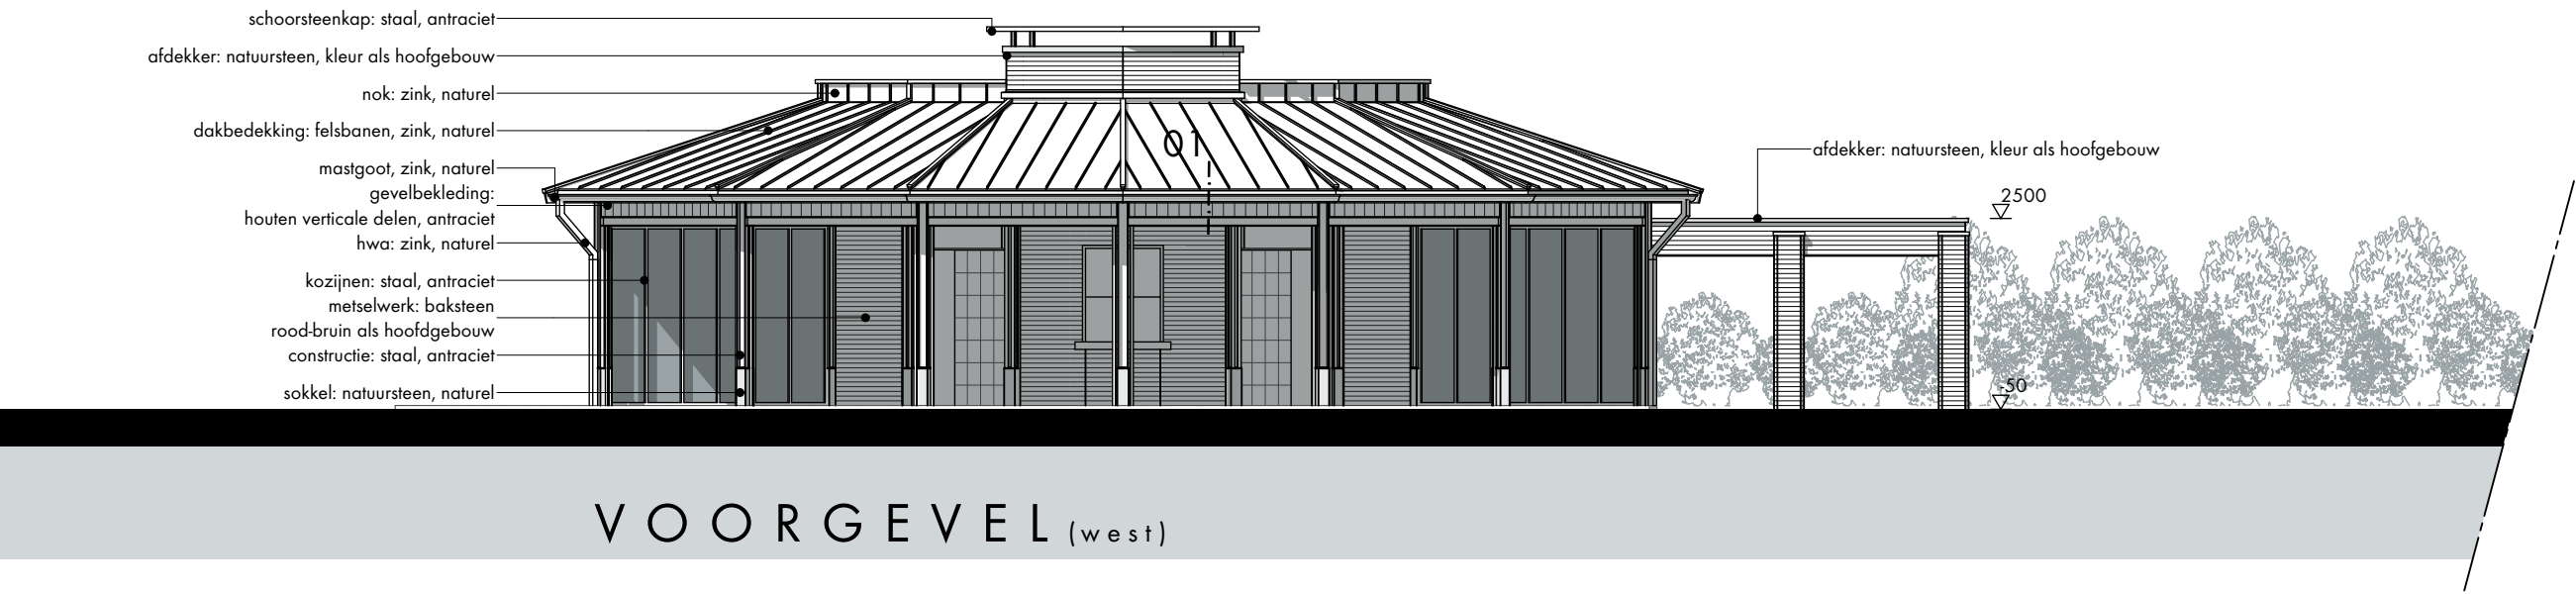

tuinrichtingsplan zoals getekend op de situatie valt niet onder deze vergunning. deze wordt als separate vergunning ingediend



Postweg 13 - 3881 EA Putten  
Postbus 65 - 3880 AB Putten  
Telefoon: 0341 - 352300  
info@roordinkarchitecten.nl  
www.roordinkarchitecten.nl

projectnr:  
**20034**

bladnr:  
**DO-C1**

ROORDINK | ARCHITECTEN BNA

project:  
Verbouwing/uitbreiding hoofgebouw  
en nieuwbouw bijgebouwen op buitenplaats Huize Hoevelaken

opdrachtgever:  
Stichting Beheer Huize Hoevelaken  
Westerdorpsstraat 68, 3871 AZ Hoevelaken

definitief ontwerp  
plattegronden, gevels en doorsneden | tuinpaviljoen

getekend: PdO

schaal: 1:100

status: DEFINITIEF

datum: 21 09 2022








wijz A: 20 10 2022

wijz B: 14 11 2022

wijz C: 14 12 2023

wijz D:

wijz E:

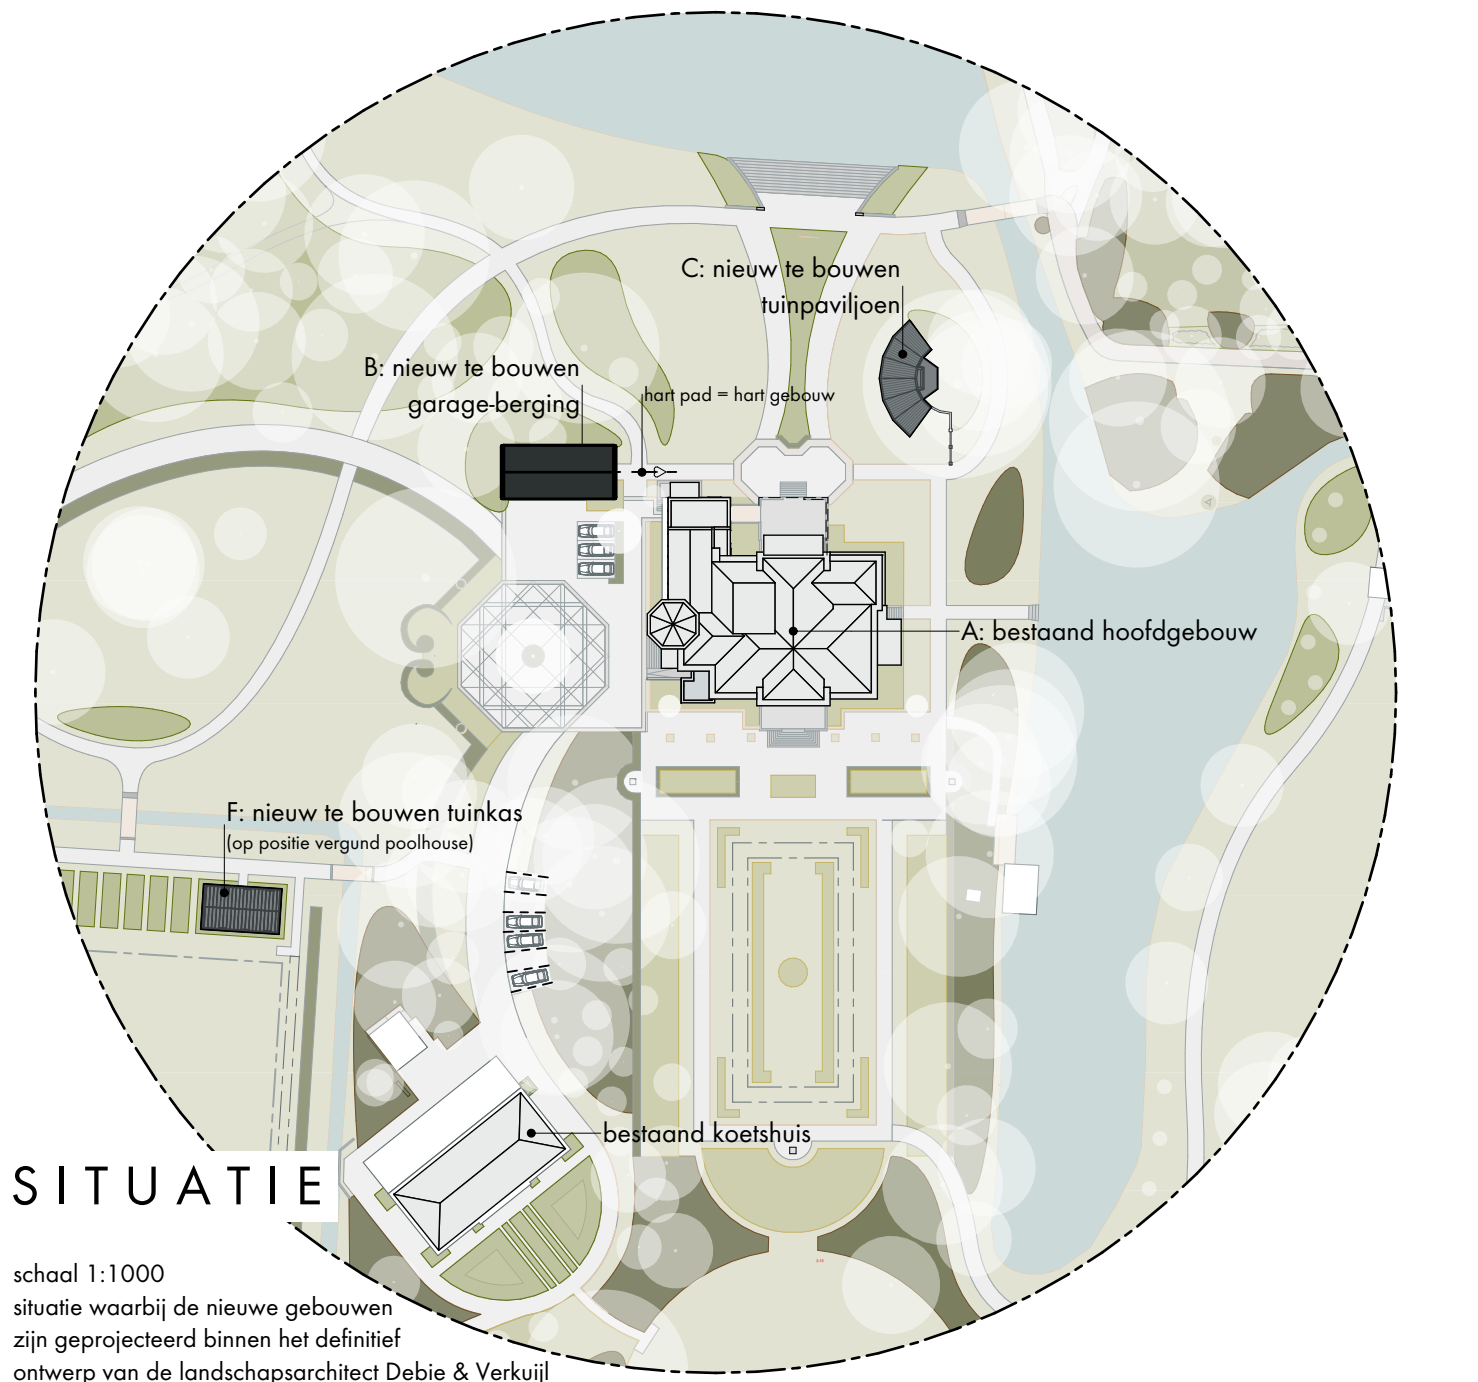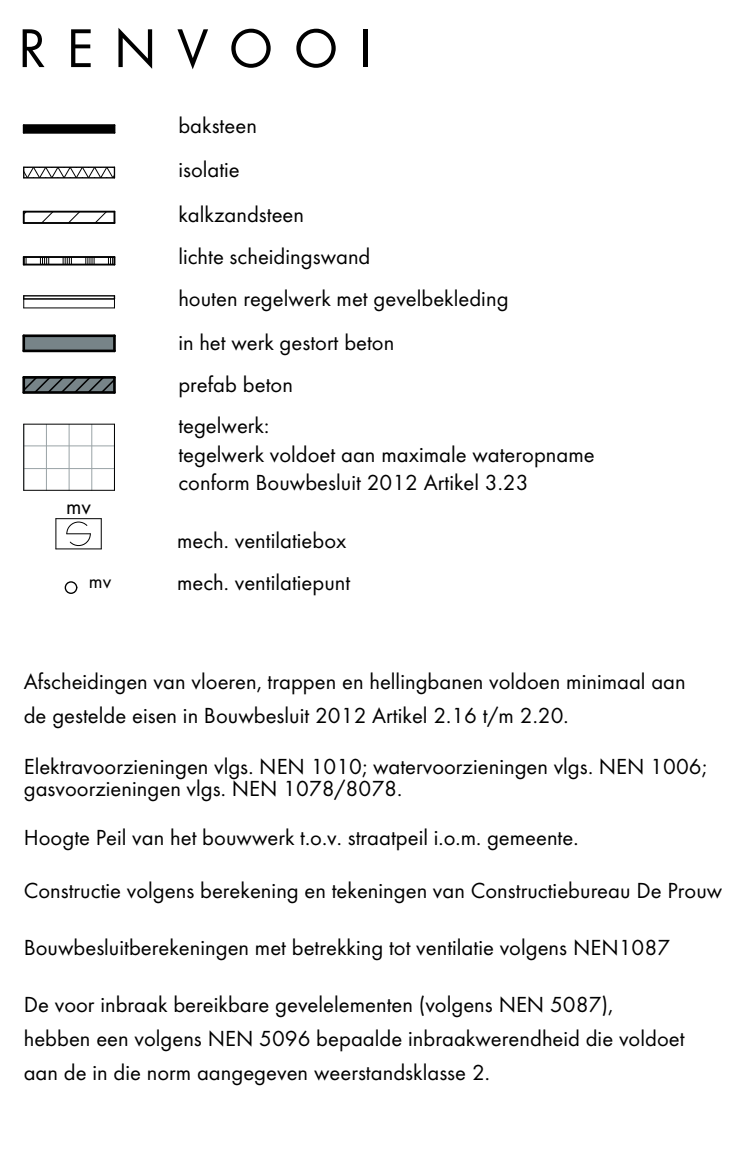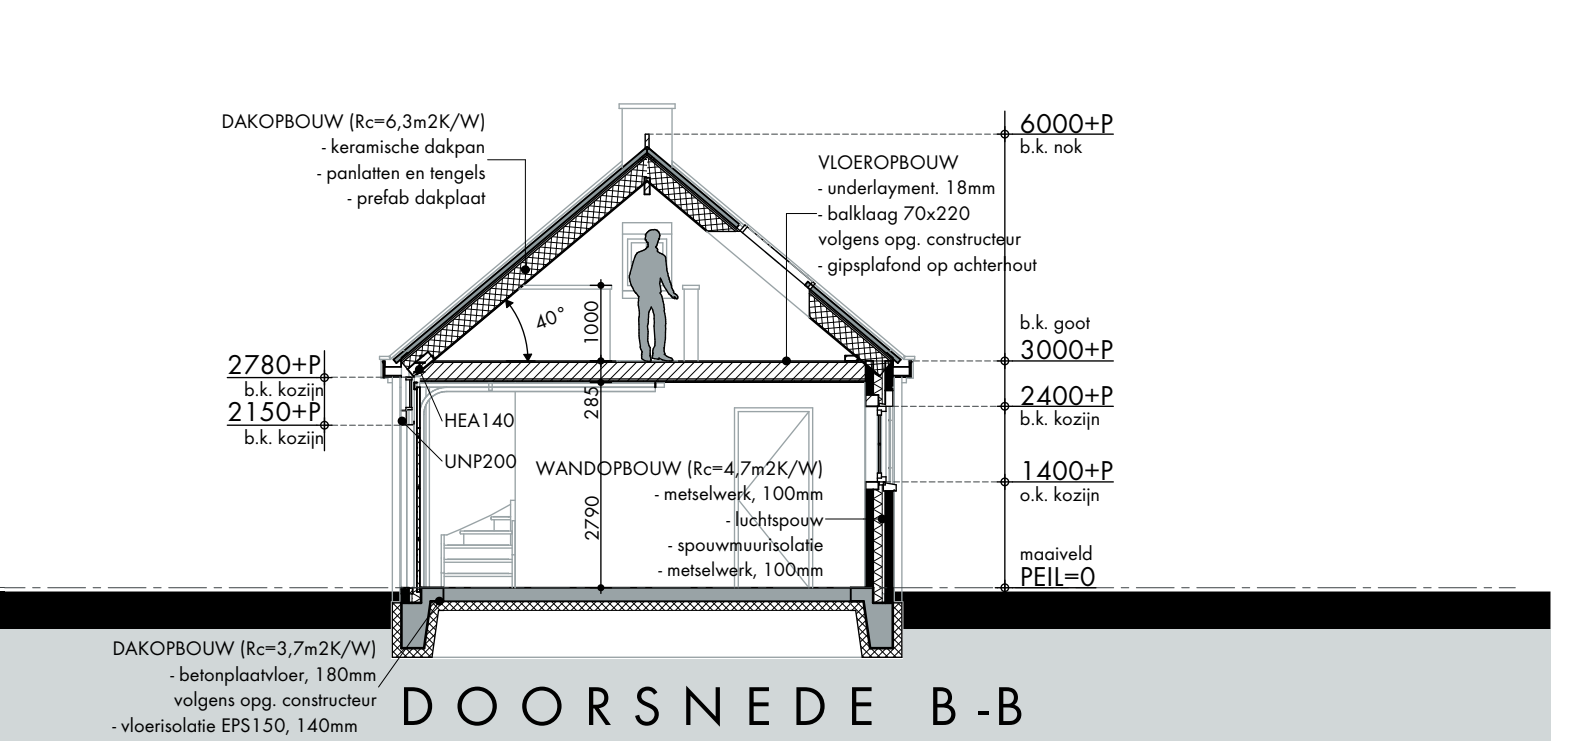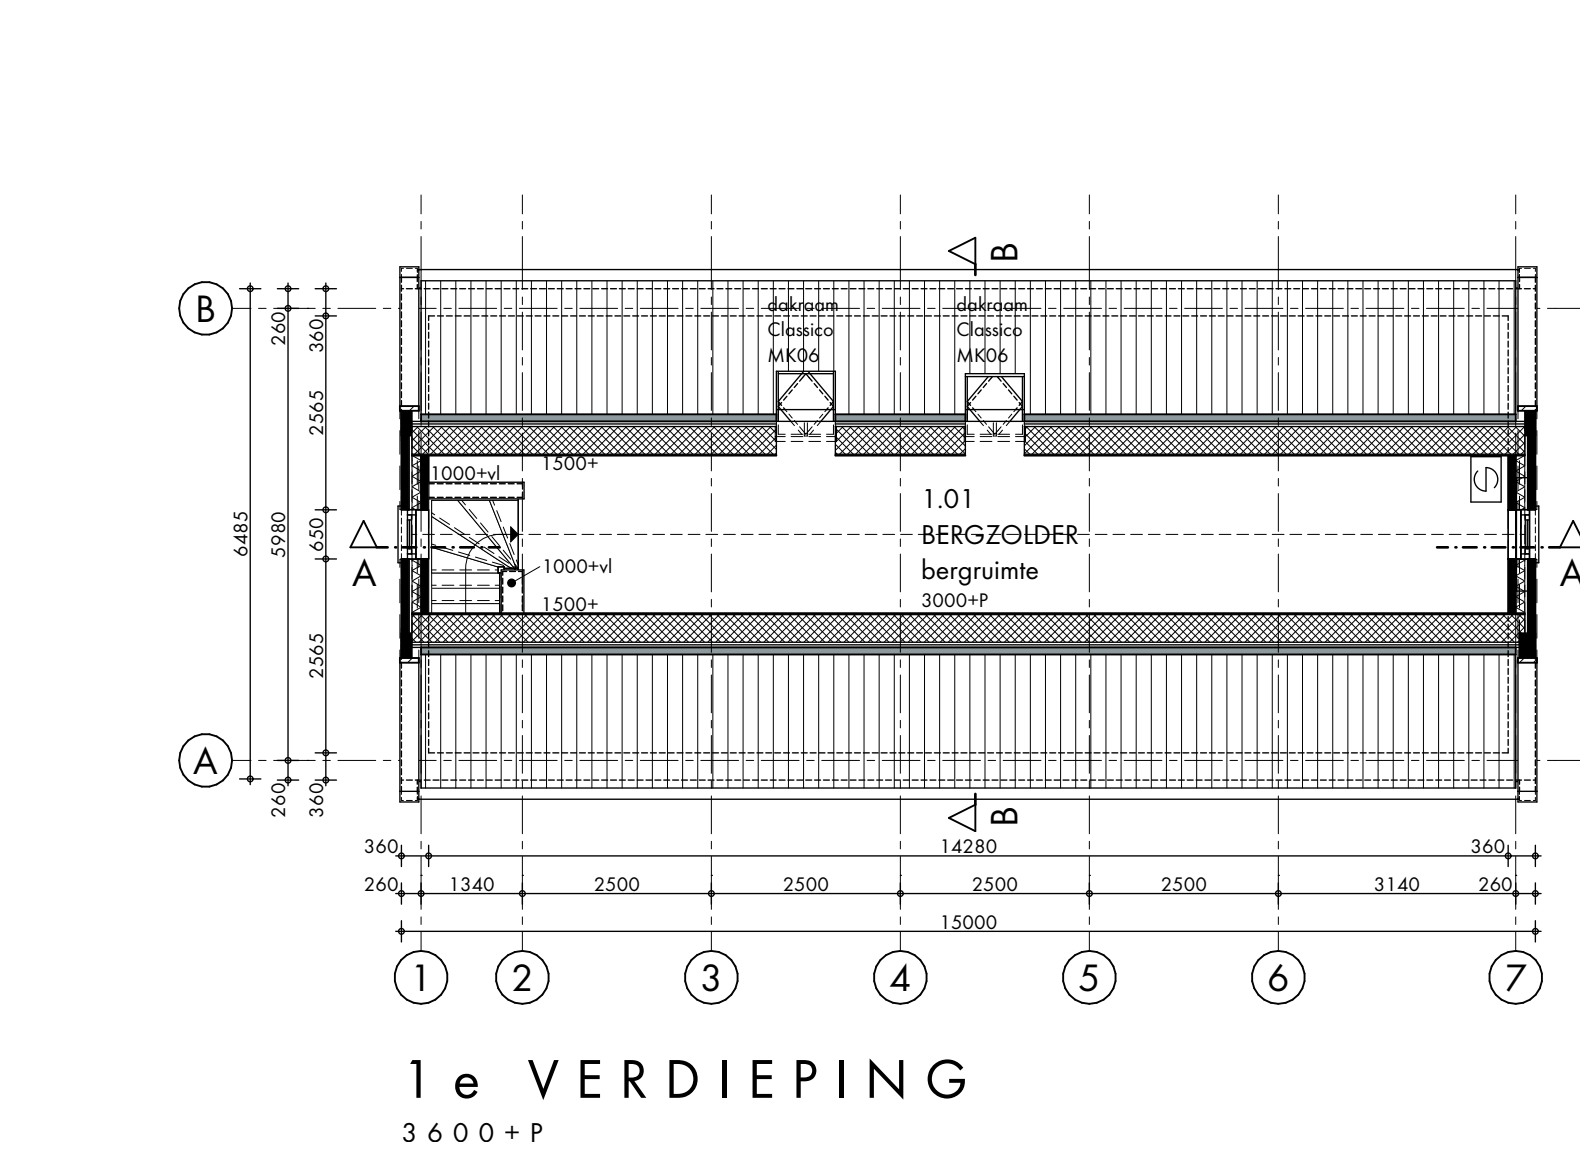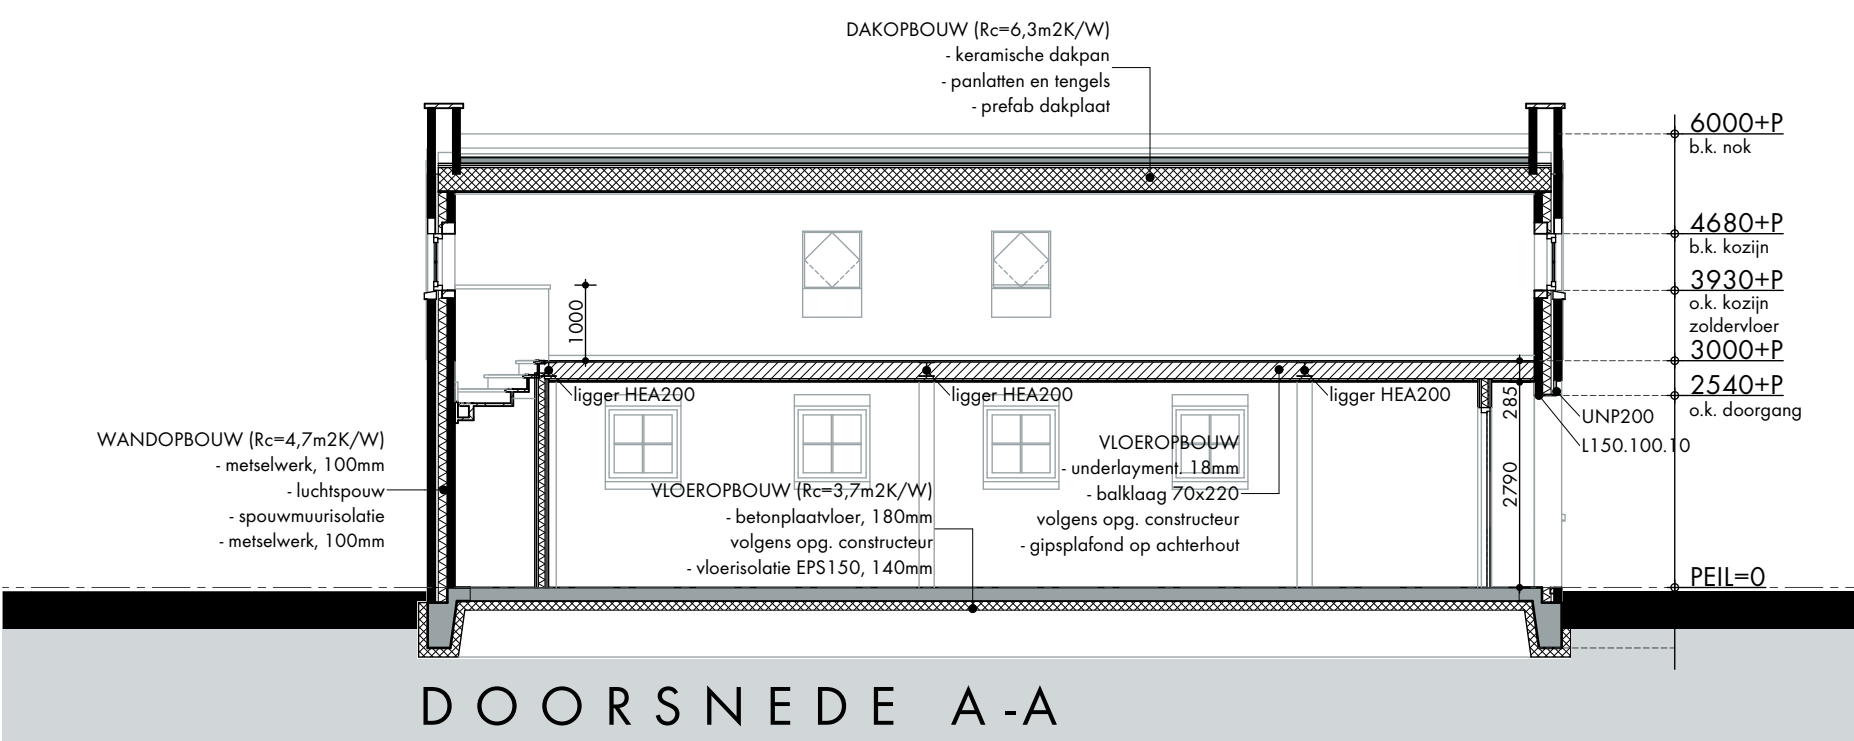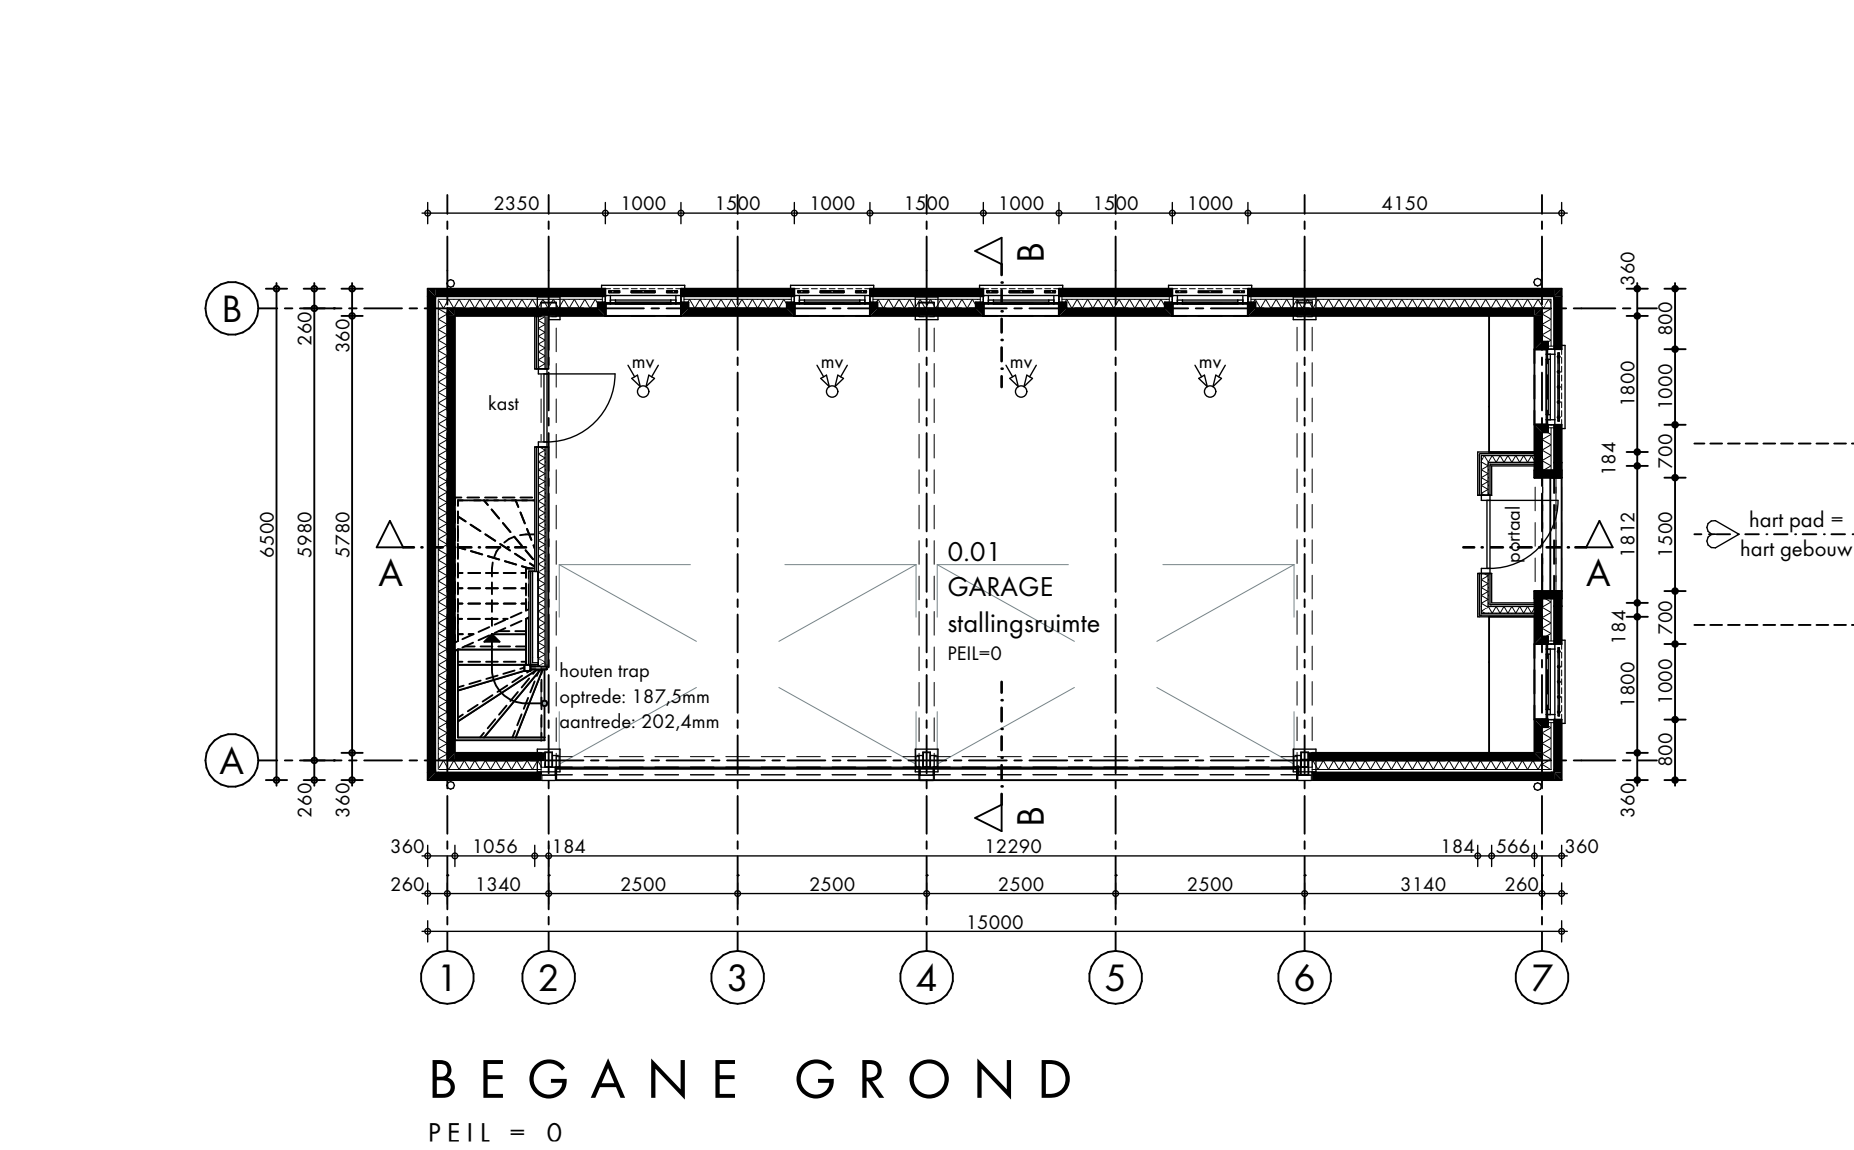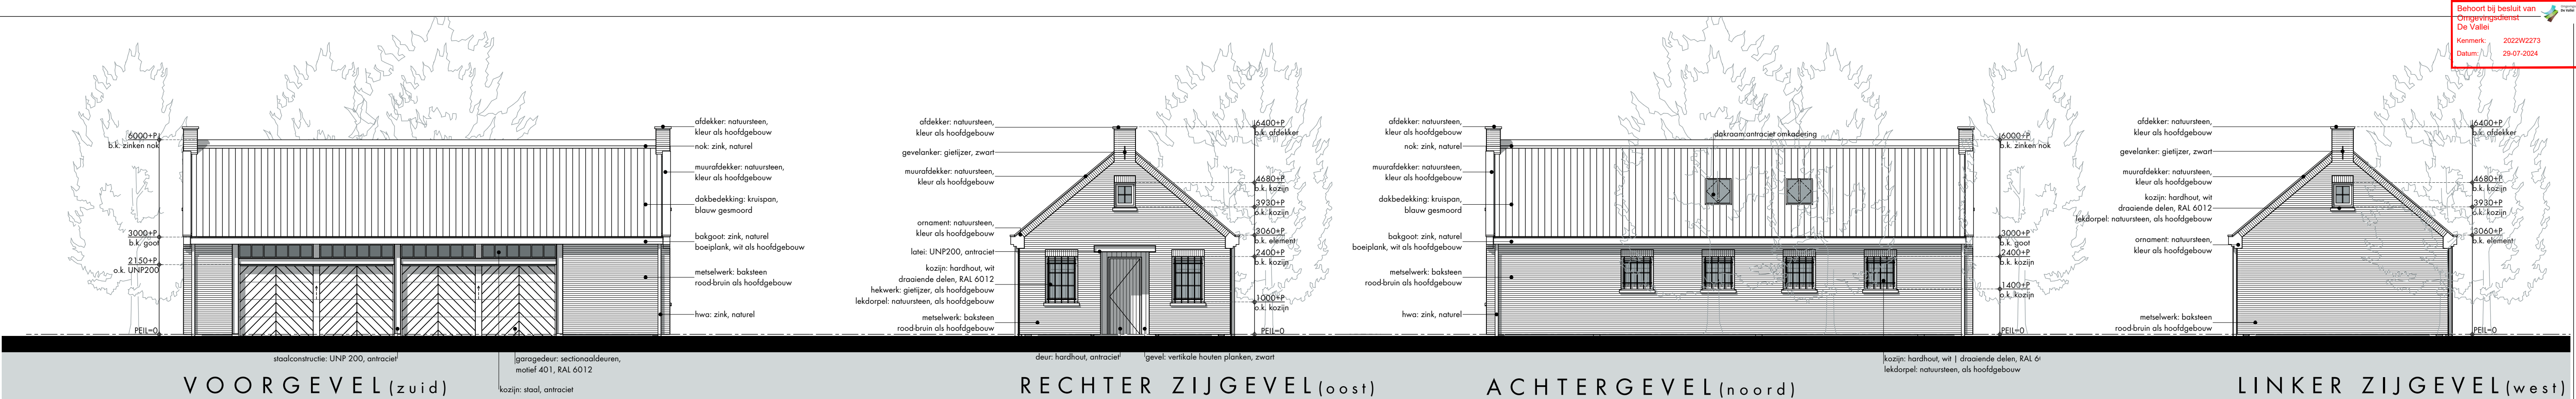

Postweg 13 - 3881 EA Putten  
Postbus 65 - 3880 AB Putten  
Telefoon: 0341 - 352300  
info@roordinkarchitecten.nl  
www.roordinkarchitecten.nl

projectnr:  
**20034**

bladnr:  
**DO-B1**

**ROORDINK** | ARCHITECTEN BNA

project:  
Verbouwing/uitbreiding hoofdgebouw  
en nieuwbouw bijgebouwen op buitenplaats Huize Hoevelaken

opdrachtgever:  
Stichting Beheer Huize Hoevelaken  
Westerdorpstraat 68, 3871 AZ Hoevelaken

ontwerper:  
DEFINITIEF ONTWERP  
plattegronden, gevels en doorsneden | garage-berging

getekend: PdO  
schaal: 1:100  
status: DEFINITIEF

datum: 25 08 2022  
wijz.A:  
wijz.B:  
wijz.C:  
wijz.D:  
wijz.E:

tuinrichtingsplan zoals getekend op de situatie valt niet onder deze vergunning. deze wordt als separate vergunning ingediend




SITUATIE

schaal 1:1000  
situatie waarbij de nieuwe gebouwen  
zijn geprojecteerd binnen het definitief  
ontwerp van de landschapsarchitect Debie & Verkuijl

Postweg 13 - 3881 EA Putten  
Postbus 65 - 3880 AB Putten  
Telefoon: 0341 - 352300  
info@roordinkarchitecten.nl  
www.roordinkarchitecten.nl

ROORDINK | ARCHITECTEN BNA

 


project:  
Verbouwing/uitbreiding hoofdgebouw  
en nieuwbouw bijgebouwen op buitenplaats Huize Hoevelaken

opdrachtgever:  
Stichting Beheer Huize Hoevelaken  
Westerdorpsstraat 683871 AZ Hoevelaken

onderdeel:  
DEFINITIEF ONTWERP  
plattegronden, gevels en doorsneden | tuinkas


|           |            |
|-----------|------------|
| getekend: | PdO        |
| schaal:   | 1:100      |
| status:   | DEFINITIEF |
| datum:    | 21 09 2022 |
| wijz.A:   | 20 10 2022 |
| wijz.B:   | 14 11 2022 |
| wijz.C:   | 14 12 2023 |
| wijz.D:   |            |
| wijz.E:   |            |

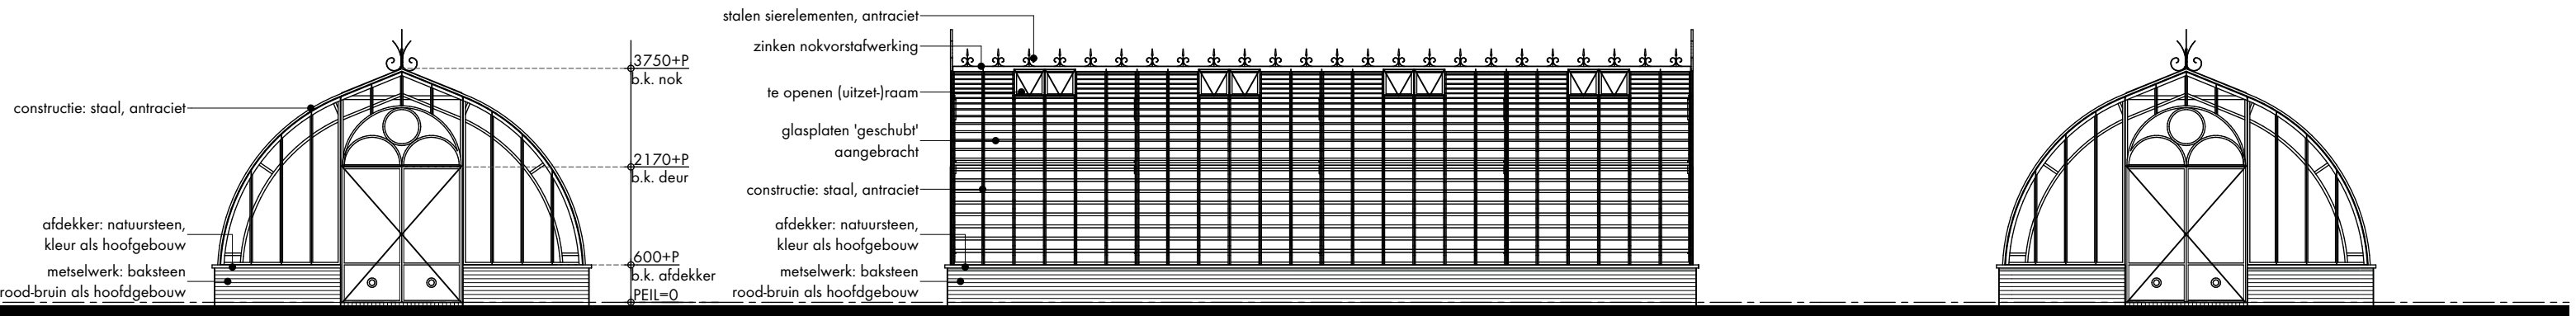


VOORGEVEL (oost)

RECHTER ZIJGEVEL (noord)

ACHTERGEVEL (west)

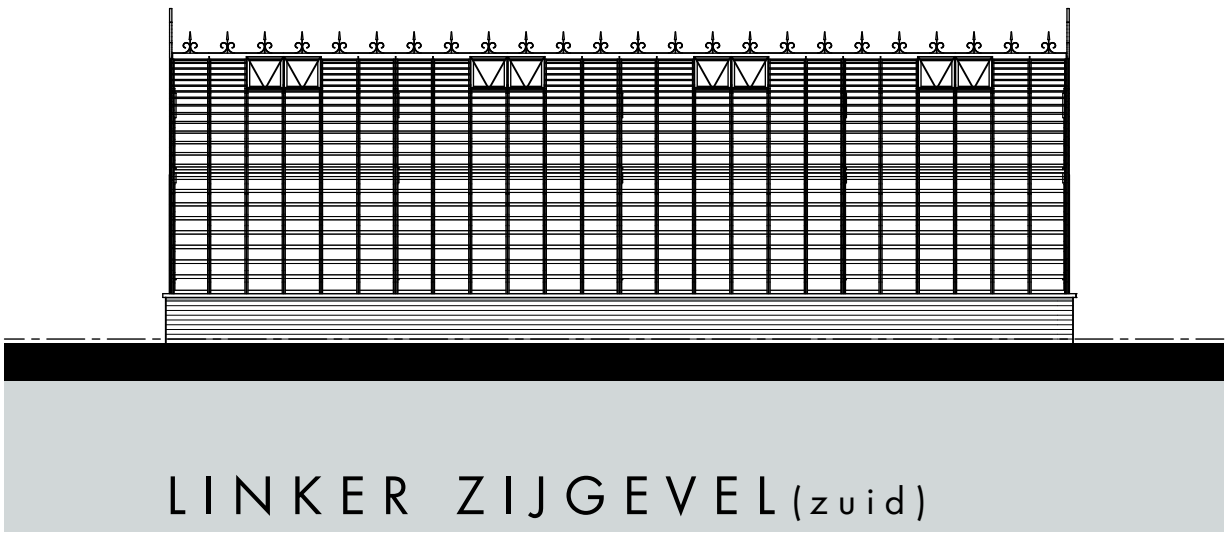

LINKER ZIJGEVEL (zuid)

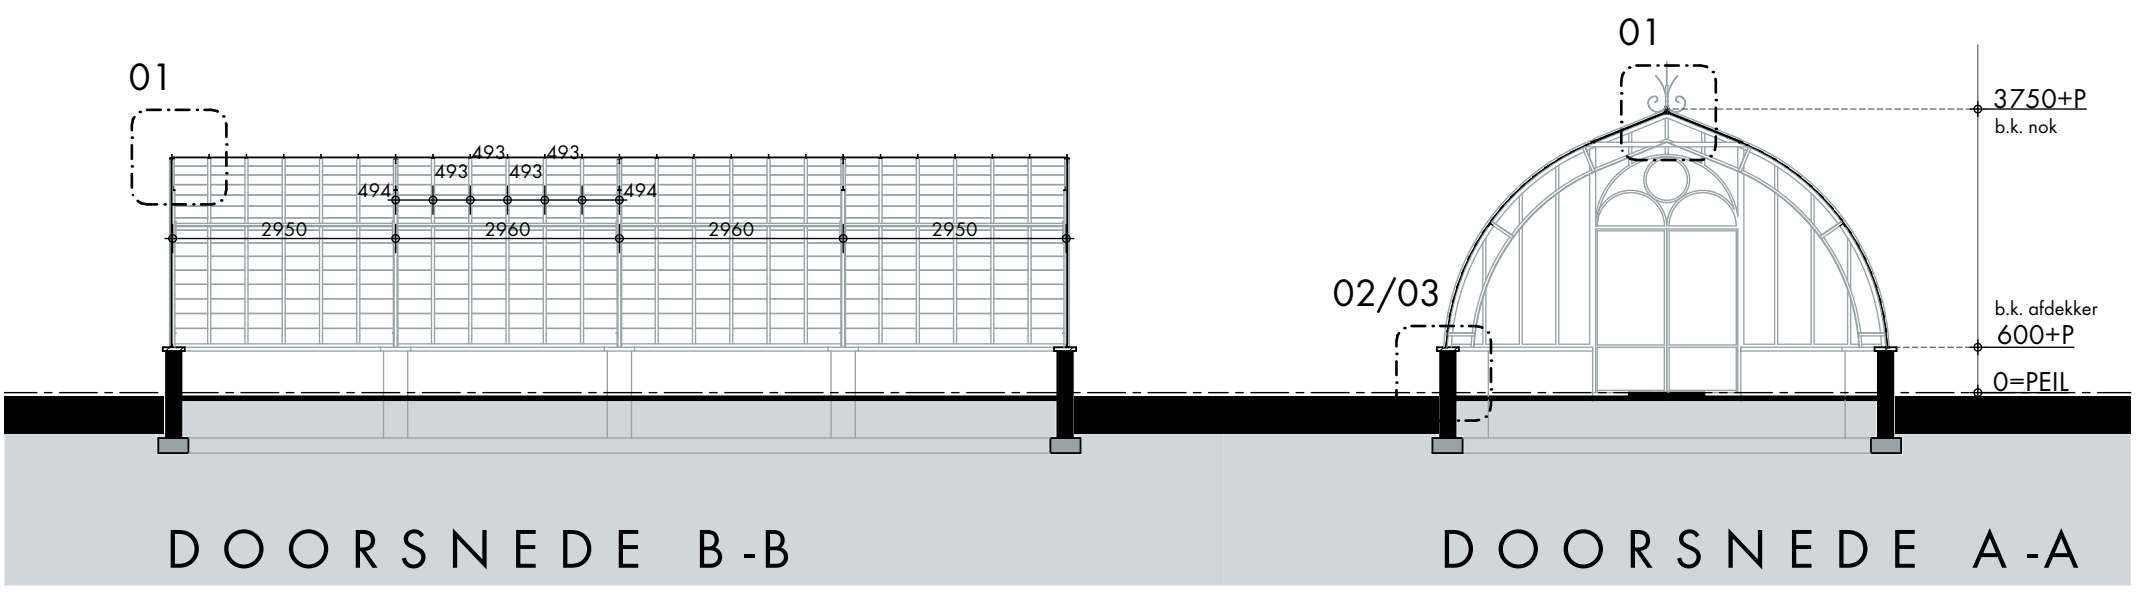

DOORSNEDE B-B

DOORSNEDE A-A

BEGANE GROND  
PEIL = 0