


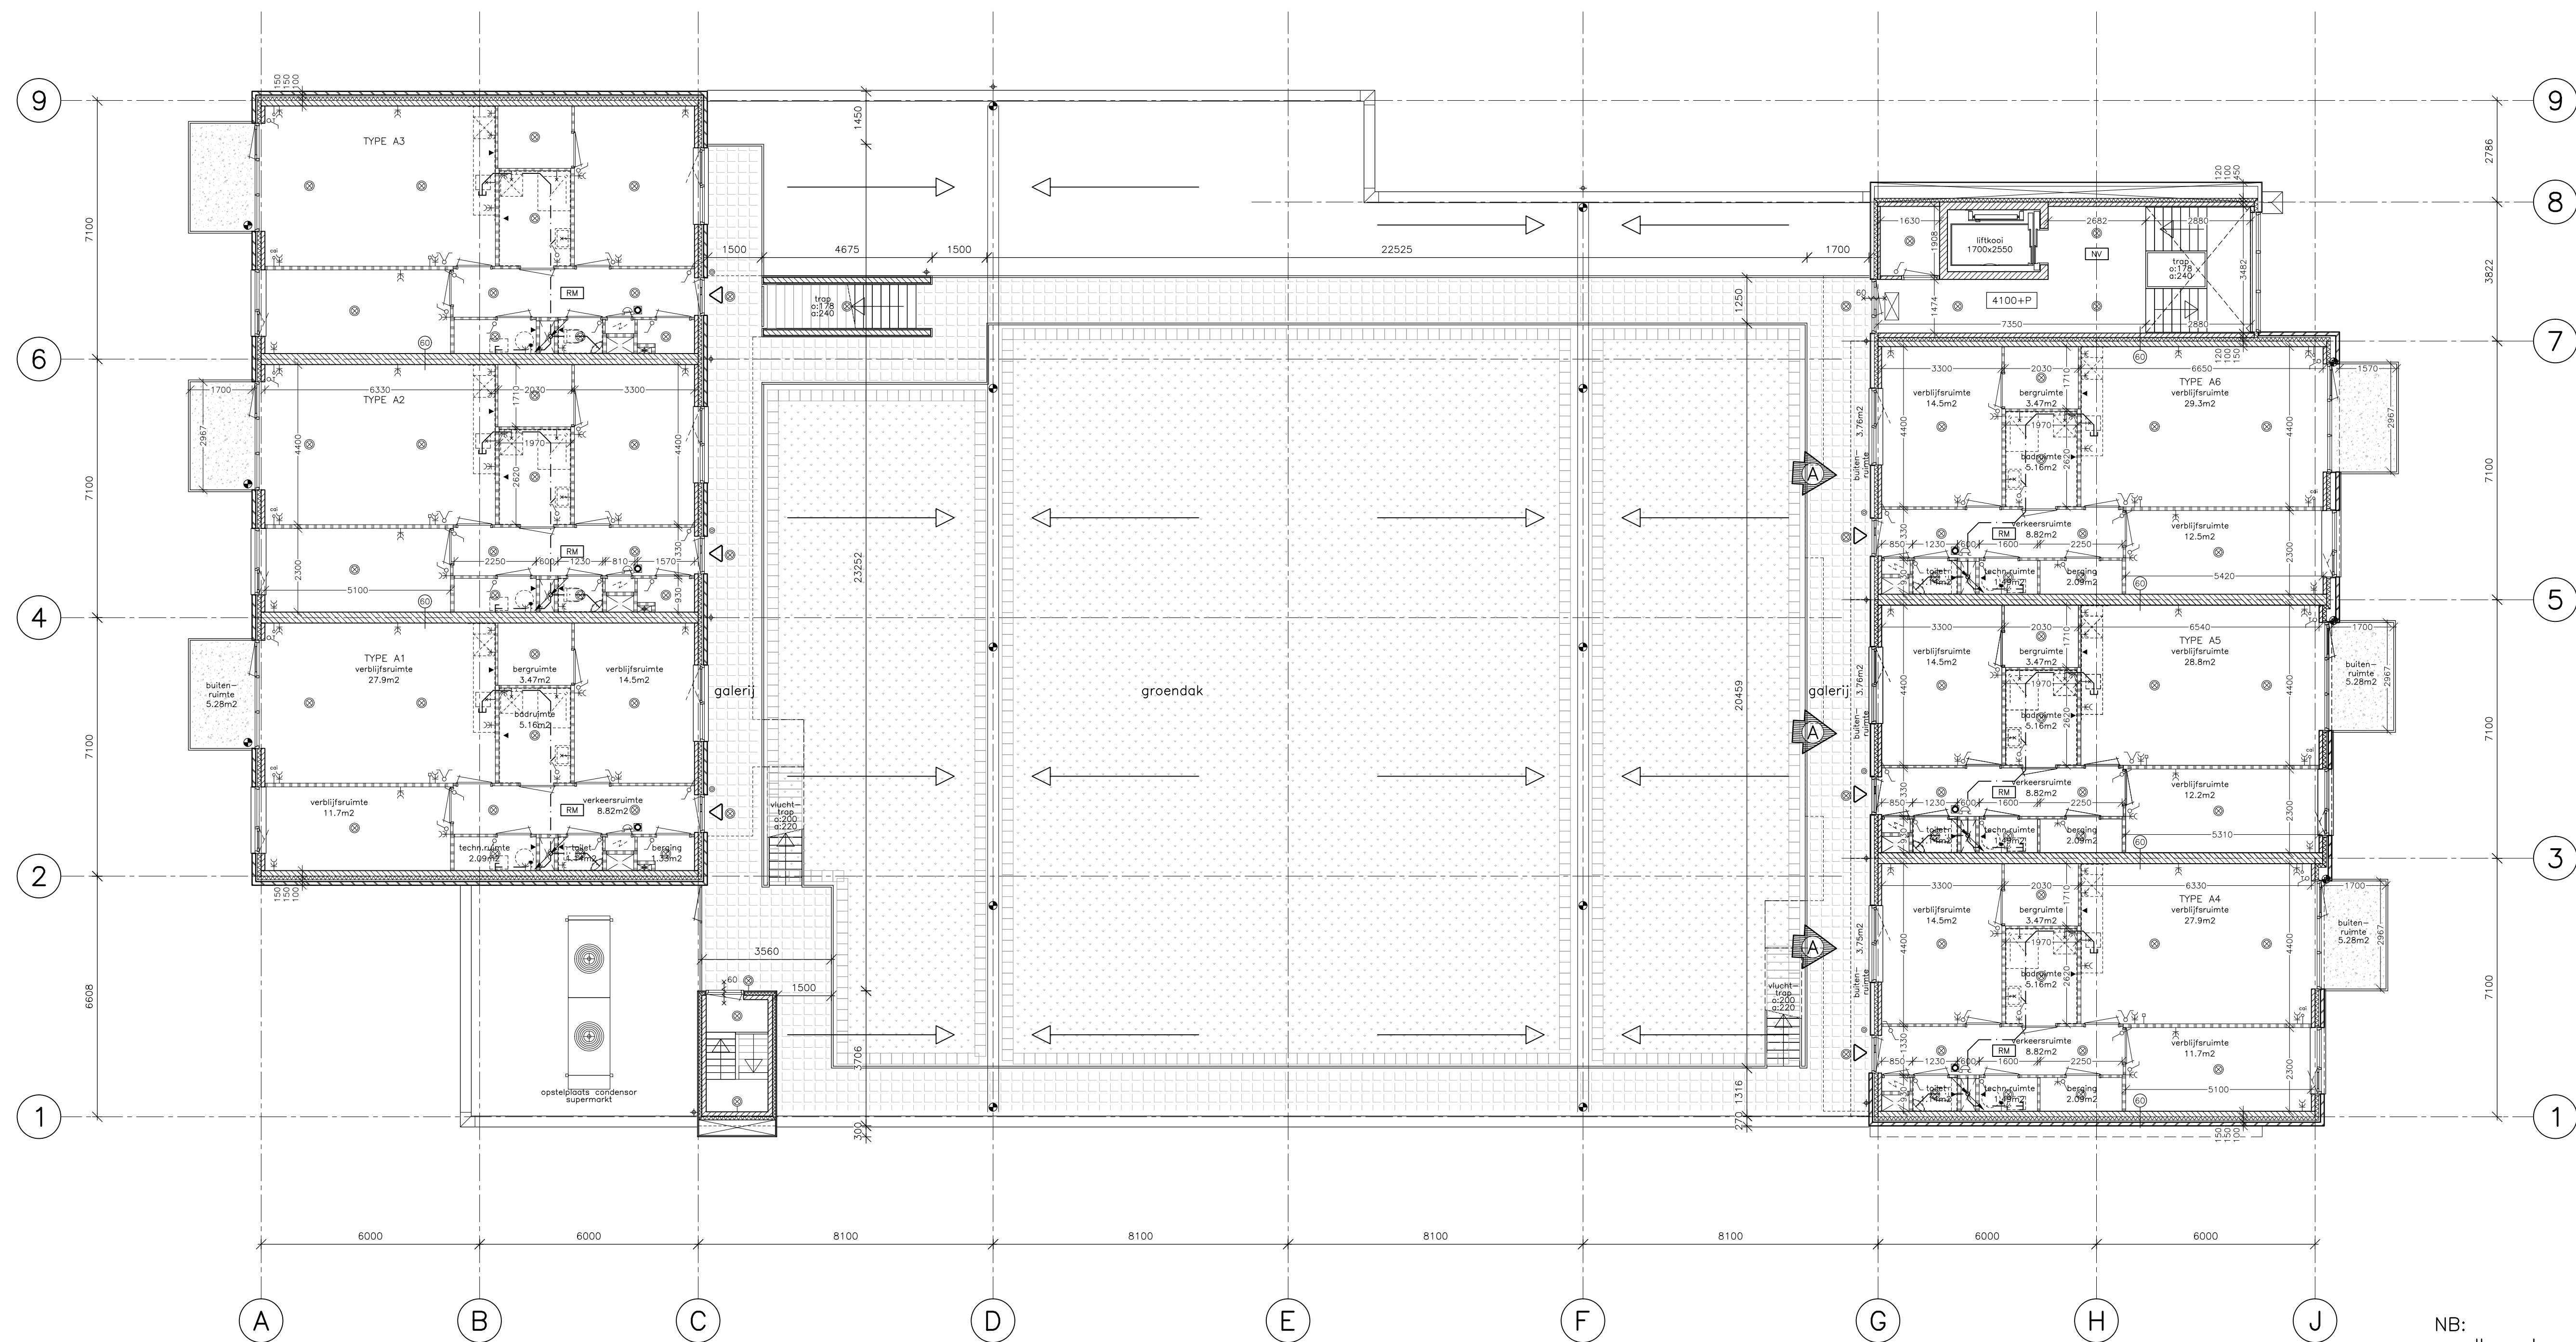


begane grond		
winkelfunctie	GO(m2)	BVO(m2)
winkelfunctie B3	919	
winkelfunctie B4	252	
winkelfunctie B5	145	
entree hal woningen	19.9	
vluchtrap (1x)	5.24	
berging woningen (12x)	60.1	
alg. berging	4.79	
totaal	1407	1504

1e verdieping			
woning type	GO(m2)	VG(m2)	BVO(m2)
woning type A1,A2&A3	241	162	
woning type A4	80.2	54.1	
woning type A5	81.7	55.5	
woning type A6	82.4	56.3	
vluchtrap (1x)	1.52		
lifthal	19.5		
totaal	506	602	

2e verdieping			
woning type	GO(m2)	VG(m2)	BVO(m2)
woning type B1,B2&B3	207	129	
woning type B4	68.9	42.9	
woning type B5	68.9	42.9	
woning type B6	68.9	42.9	
lifthal	19.5		
totaal	433	517	

- Trappen en balustraden volgens Bouwbesluit afdeling 2.5 veiligheidstrappen (hooftrap) tabel 2.28a kolom B, vluchtrappen tabel 2.28b kolom A.
- Installatietechnische voorzieningen winkelfuncties door derden
- Toiletten winkelfuncties door derden
- Constructie en noodoverstorten volgens specificaties constructeur
- Toe- en afvoercapaciteit roosters volgens berekening installateur
- Daglichttoetreding volgens daglichttoetredingsberekening
- Inbraakwerendheid van de draoiende elementen wordt uitgevoerd volgens afdeling 2.25 van het Bouwbesluit
- Brandmeldinstallatie volgens NEN 2535 en 2535/A1 MBV
- Ontruimingsinstallatie volgens NEN 2575 en MBV
- Vluchtrouteaanduiding volgens NEN 6088 en MBV
- Noodstroomvoorziening volgens NEN 1838

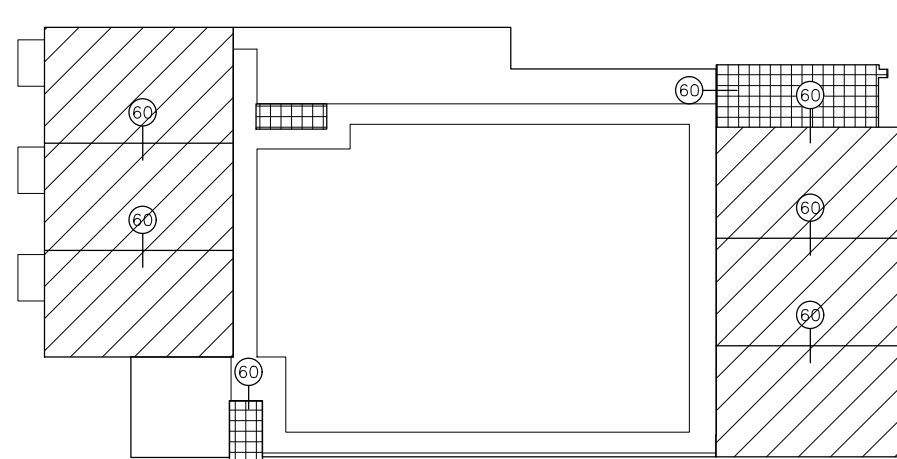

brandcompartimentering
winkelfuncties:
brandcompartimenteringscheiding
volgens BB art. 2.106: 30min

woonfuncties:
brandcompartimenteringscheiding
volgens BB art. 2.118: 60min

algemeen renvooi plattegrond:

- metsewerk
- alksandsteen 100/120/150mm
- lichte scheidswand 70/100
- gewapend beton/ prefab
- houten kozijn
- aluminium kozijn
- riolering met eind-en ontopstak middels verzetstuk aangesloten op gemeentelijk riool
- ruimte voorzien van noodverlichting
- rookmelder / rookmeldinstallatie
- vluchtrouteaanduiding: volgens NEN 6088 aangesloten op noodstroomvoorziening
- vluchtrouteaanduiding: volgens NEN 6088 niet aangesloten op noodstroomvoorziening
- deur zelfsluitend brandwerend 60/30min.
- constructie WD80 60/30min.
- brandslanghaspel 3/4"-30-6 (door derden)
- meterkast aanduiding
- ingang
- dakdoorvoer HWA
- HWA (leiding dampdiffusdicht geïsoleerd)
- standleiding
- ruimten voorzien van ontruimings-alarminstallatie type C volgens NEN2575 (derden)
- ruimte voorzien van (niet-automatische) handbrandmeldinstallatie volgens NEN2535 en 2535/A1, zonder doormelding(derden)

algemeen renvooi installatie:

- dubbele wandcontactdoos
- enkele wandcontactdoos
- schakelaar
- dubbele schakelaar
- wisselschakelaar
- lichtpunt
- lichtpunt wand
- beldrukker
- bel
- videofoon
- KPN / CAI aansluitpunt (bedraad)
- gas aansluiting
- wateraansluiting
- thermostaat
- mechanische ventilatie
- deuren voorzien van panieksluiting
- elektrische deur i.v.v. calamiteiten met de hand te openen

NB:
– alle nutsvoorzieningen en het nutstracé i.o.m. de nutsbedrijven en de gemeente Oldebroek
wijziging A: –erfgoedbaarheidheden verwerkt
–plaanadaptaties t.b.v. welstand

ARLAN ARCHITECTEN BV
ARCHITECTUUR EN PLANNING



PROJECT : WINKELS MET WONINGEN OLDEBROEK
OMSCHRIJVING : PLATTEGROND EERSTE VERDIEPING
FASE : AANVRAAG OMGEVINGSVERGUNNING

TEKENINGNUMMER : DATUM : 30-03-2012

SCHAAL : 1:100

FORMAAT : A1

1569-RBV03

A 21-09-2012
GEW. DATUM