


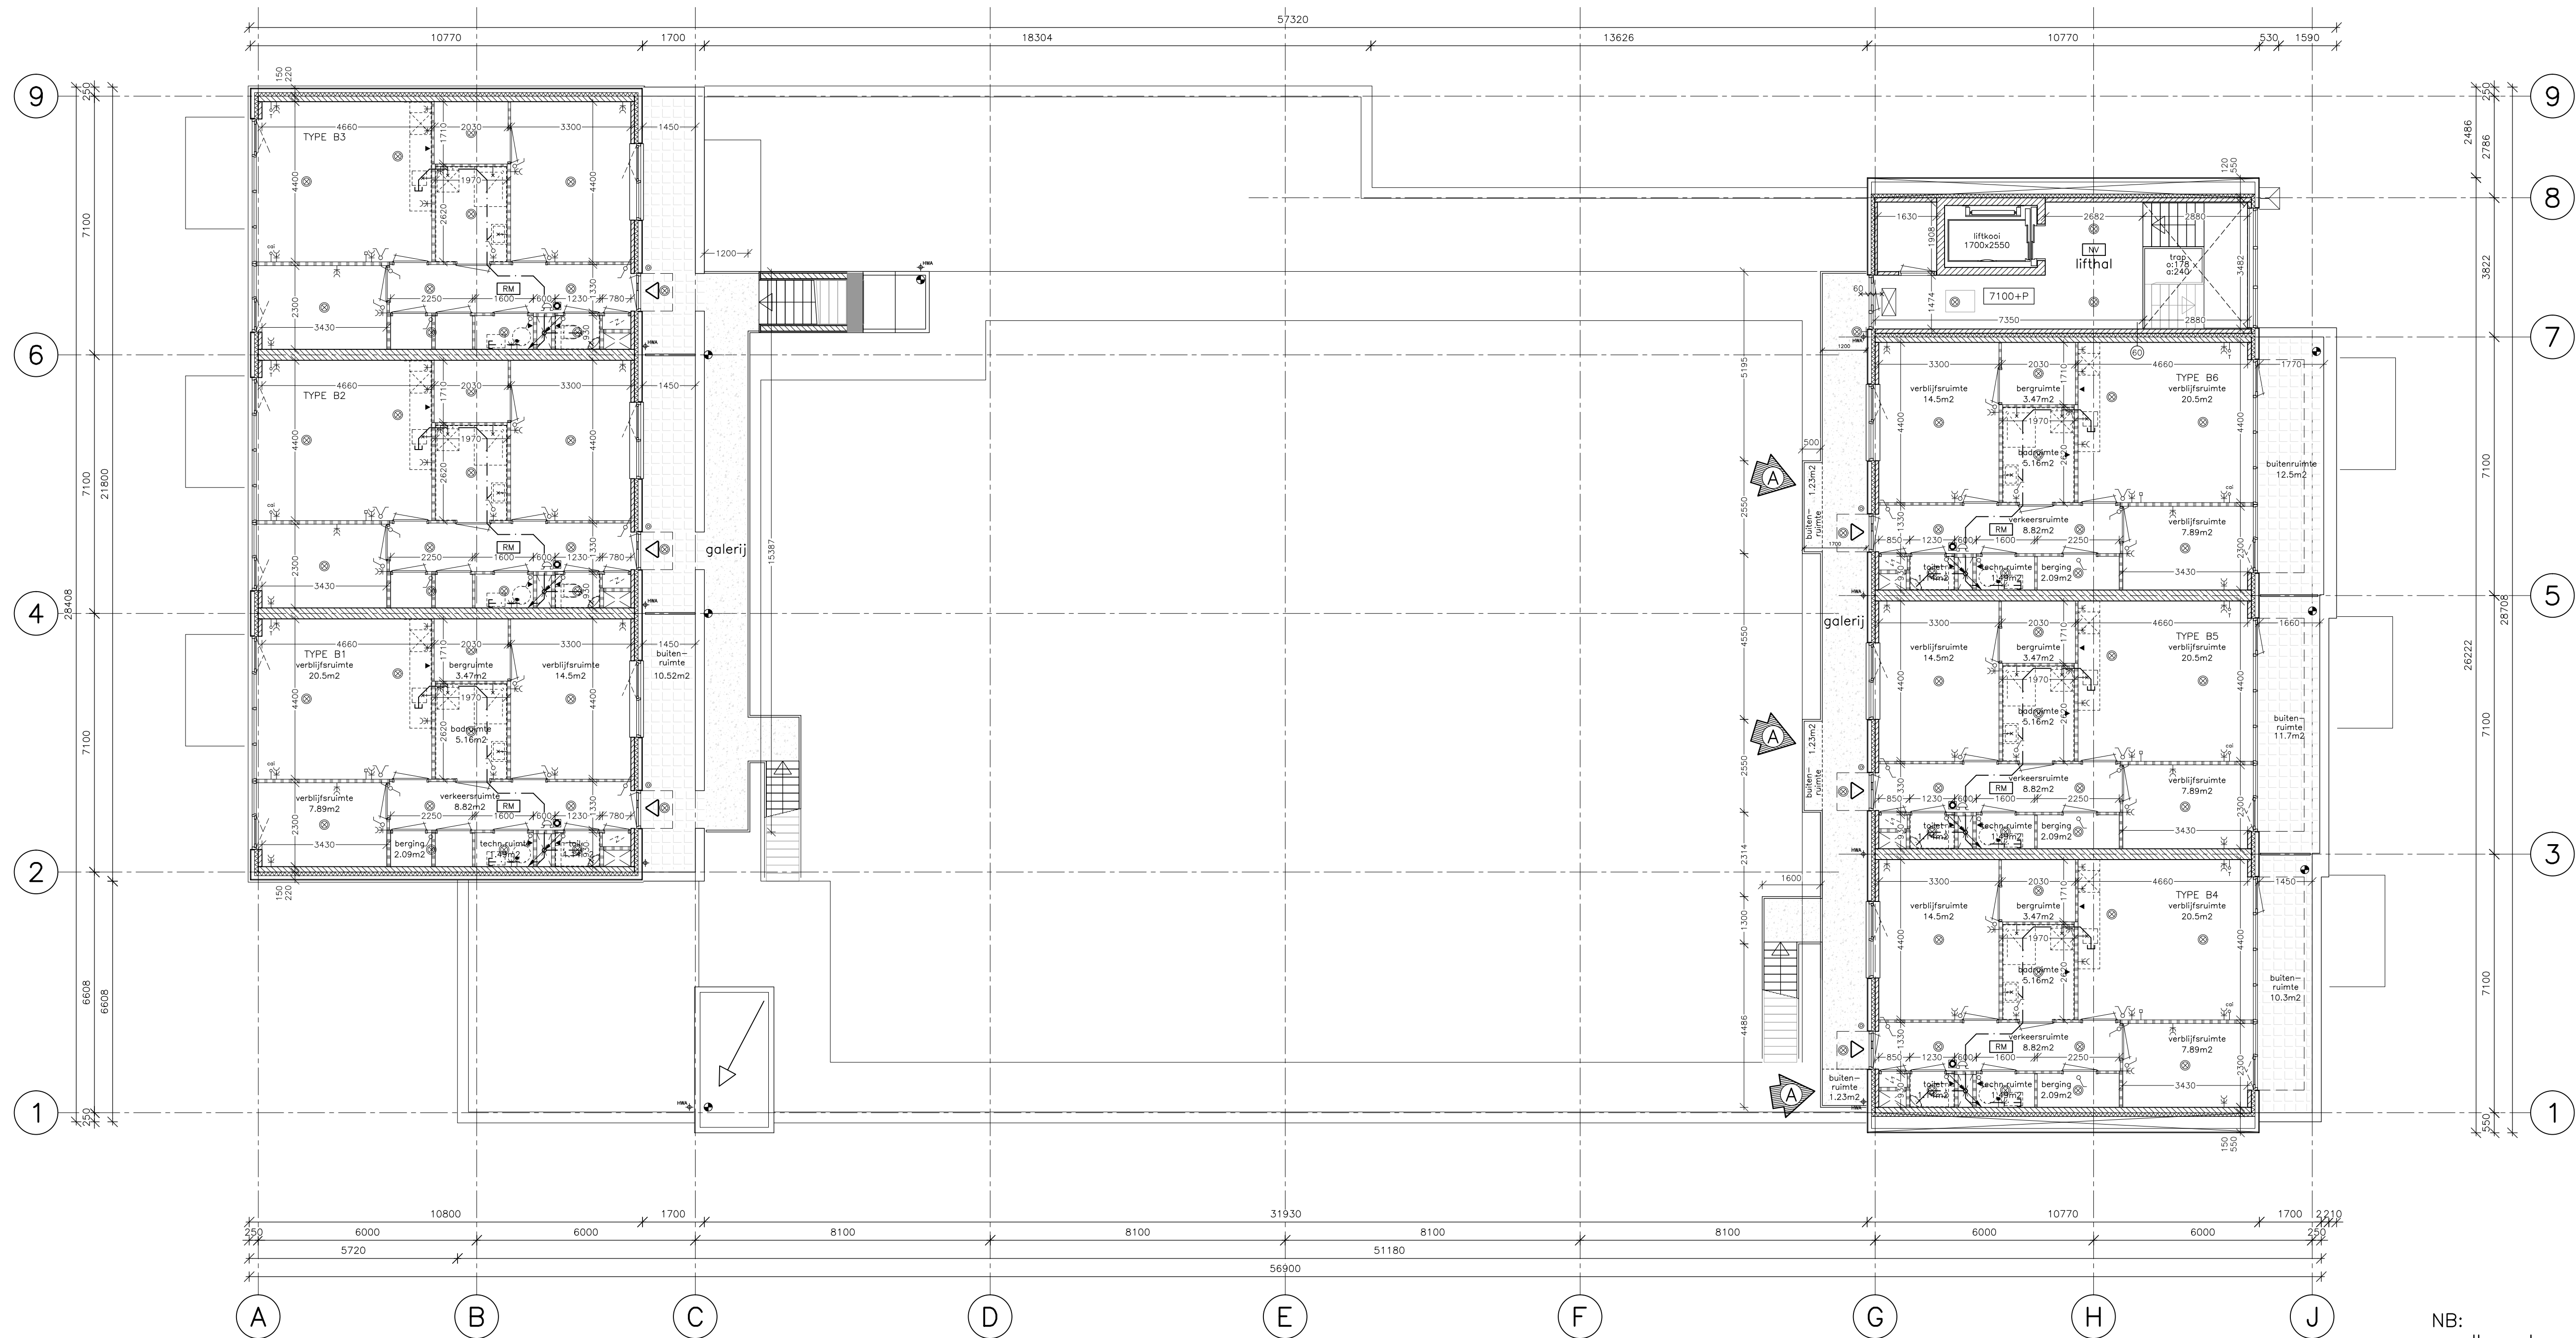


begane grond		
	GO(m ²)	BVO(m ²)
winkelfunctie B3	91.9	
winkelfunctie B4	25.2	
winkelfunctie B5	14.5	
entree hal woningen	19.9	
vluchtrap (1x)	5.24	
berging woningen (12x)	60.1	
alg. berging	4.79	
totaal	1407	1504

1e verdieping			
	GO(m ²)	VG(m ²)	BVO(m ²)
woning type A1,A2&A3	241	162	
woning type A4	80.2	54.1	
woning type A5	81.7	55.5	
woning type A6	82.4	56.3	
vluchtrap (1x)	1.52		
lifthal	19.5		
totaal	506		602

2e verdieping			
	GO(m ²)	VG(m ²)	BVO(m ²)
woning type B1,B2&B3	207	129	
woning type B4	68.9	42.9	
woning type B5	68.9	42.9	
woning type B6	68.9	42.9	
lifthal	19.5		
totaal	433		517

- Trappen en balustraden volgens Bouwbesluit afdeling 2.5 veiligheidstrappen (hooftrap) tabel 2.28a kolom B, vluchtrappen tabel 2.28a kolom A.
- Installatietechnische voorzieningen wijkfuncties door derden.
- Toiletten wijkfuncties door derden.
- Constructie en noodoverstorten volgens specificaties constructeur.
- Toe- en afvoer capaciteit roasters volgens berekening installateur.
- Daglichttoetreding volgens daglichttoetredingsberekening.
- Inbraakwerendheid van de draaiende elementen wordt uitgevoerd volgens afdeling 2.25 van het Bouwbesluit.
- Brandmeldinstallatie volgens NEN 2535 en 2535/A1 MBV.
- Ontruimingsinstallatie volgens NEN 2575 en MBV.
- Vluchtrouteaanduiding volgens NEN 6088 en MBV.
- Noodstroomvoorziening volgens NEN 1838.

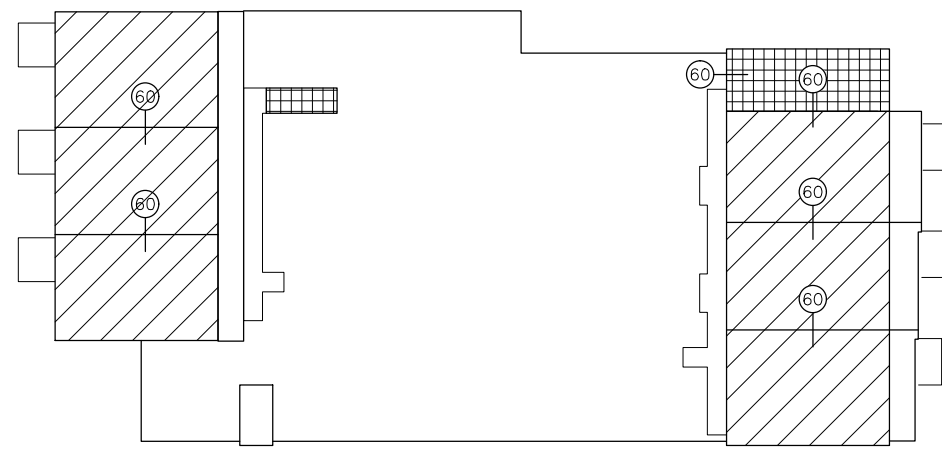

brandcompartimentering
winkelfuncties:
brandcompartimenteringscheiding
volgens BB art. 2.110: 30min

woonfuncties:
brandcompartimenteringscheiding
volgens BB art. 2.111: 60min

algemeen renvooi plattegrond:

- metsewerk
- alkalischsteen 100/120/150mm
- lichte scheidingwand 70/100
- gewapend beton/ prefab
- houten kozijn
- aluminium kozijn
- riolering met eind-en ontpopstuk middels verzetsstuk aangesloten op gemeentelijk riool
- ruimte voorzien van noodverlichting
- rookmelder / rookmeldinstallatie
- vluchtrouteaanduiding: volgens NEN 6088 aangesloten op noodstroomvoorziening
- vluchtrouteaanduiding: volgens NEN 6088 niet aangesloten op noodstroomvoorziening
- deur zelfsluitend brandwerend 60/30min.
- constructie WBDO 60/30min.
- brandslanghaspel 3/4"-30-6 (door derden)
- meterkast aanduiding
- ingang
- dakdoorvoer HWA
- HWA (leiding dampdijffuysdicht geïsoleerd)
- standleiding
- ruimten voorzien van ontruimings-alarminstallatie type C volgens NEN2575 (derden)
- ruimte voorzien van (niet-automatische) handbrandmeldinstallatie volgens NEN2535 en 2535/A1, zonder doormelding(derden)

algemeen renvooi installatie:

- dubbele wandcontactdoos
- enkele wandcontactdoos
- schakelaar
- dubbele schakelaar
- wisselschakelaar
- lichtpunt
- lichtpunt wand
- beldrukker
- bel
- videofoon
- KPN / CAI aansluitpunt (bedraad)
- gas aansluiting
- wateraansluiting
- thermostaat
- mechanische ventilatie
- deuren voorzien van panieksluiting
- elektrische deur i.g.v. calamiteiten met de hand te openen

NB:
– alle nutsvoorzieningen en het nutstracé i.o.m. de nutsbedrijven en de gemeente Oldebroek

wijziging A: –erfgoedbaarheidheden verwerkt
–plaan aanpassingen t.b.v. welstand

ARLAN ARCHITECTEN BV
ARCHITECTUUR EN PLANNING



PROJECT : WINKELS MET WONINGEN OLDEBROEK
OMSCHRIJVING : PLATTEGROND TWEEDE VERDIEPING
FASE : AANVRAAG OMGEVINGSVERGUNNING

TEKENINGNUMMER : DATUM : 30-03-2012

SCHAAL : 1:100

FORMAAT : A1

1569-RBV04

HOPPLEIN 20
1032 AC ROTTERDAM
TELEFOON
010 414 21 00
FAX
010 414 45 45

A 21-09-2012
GEW. DATUM