


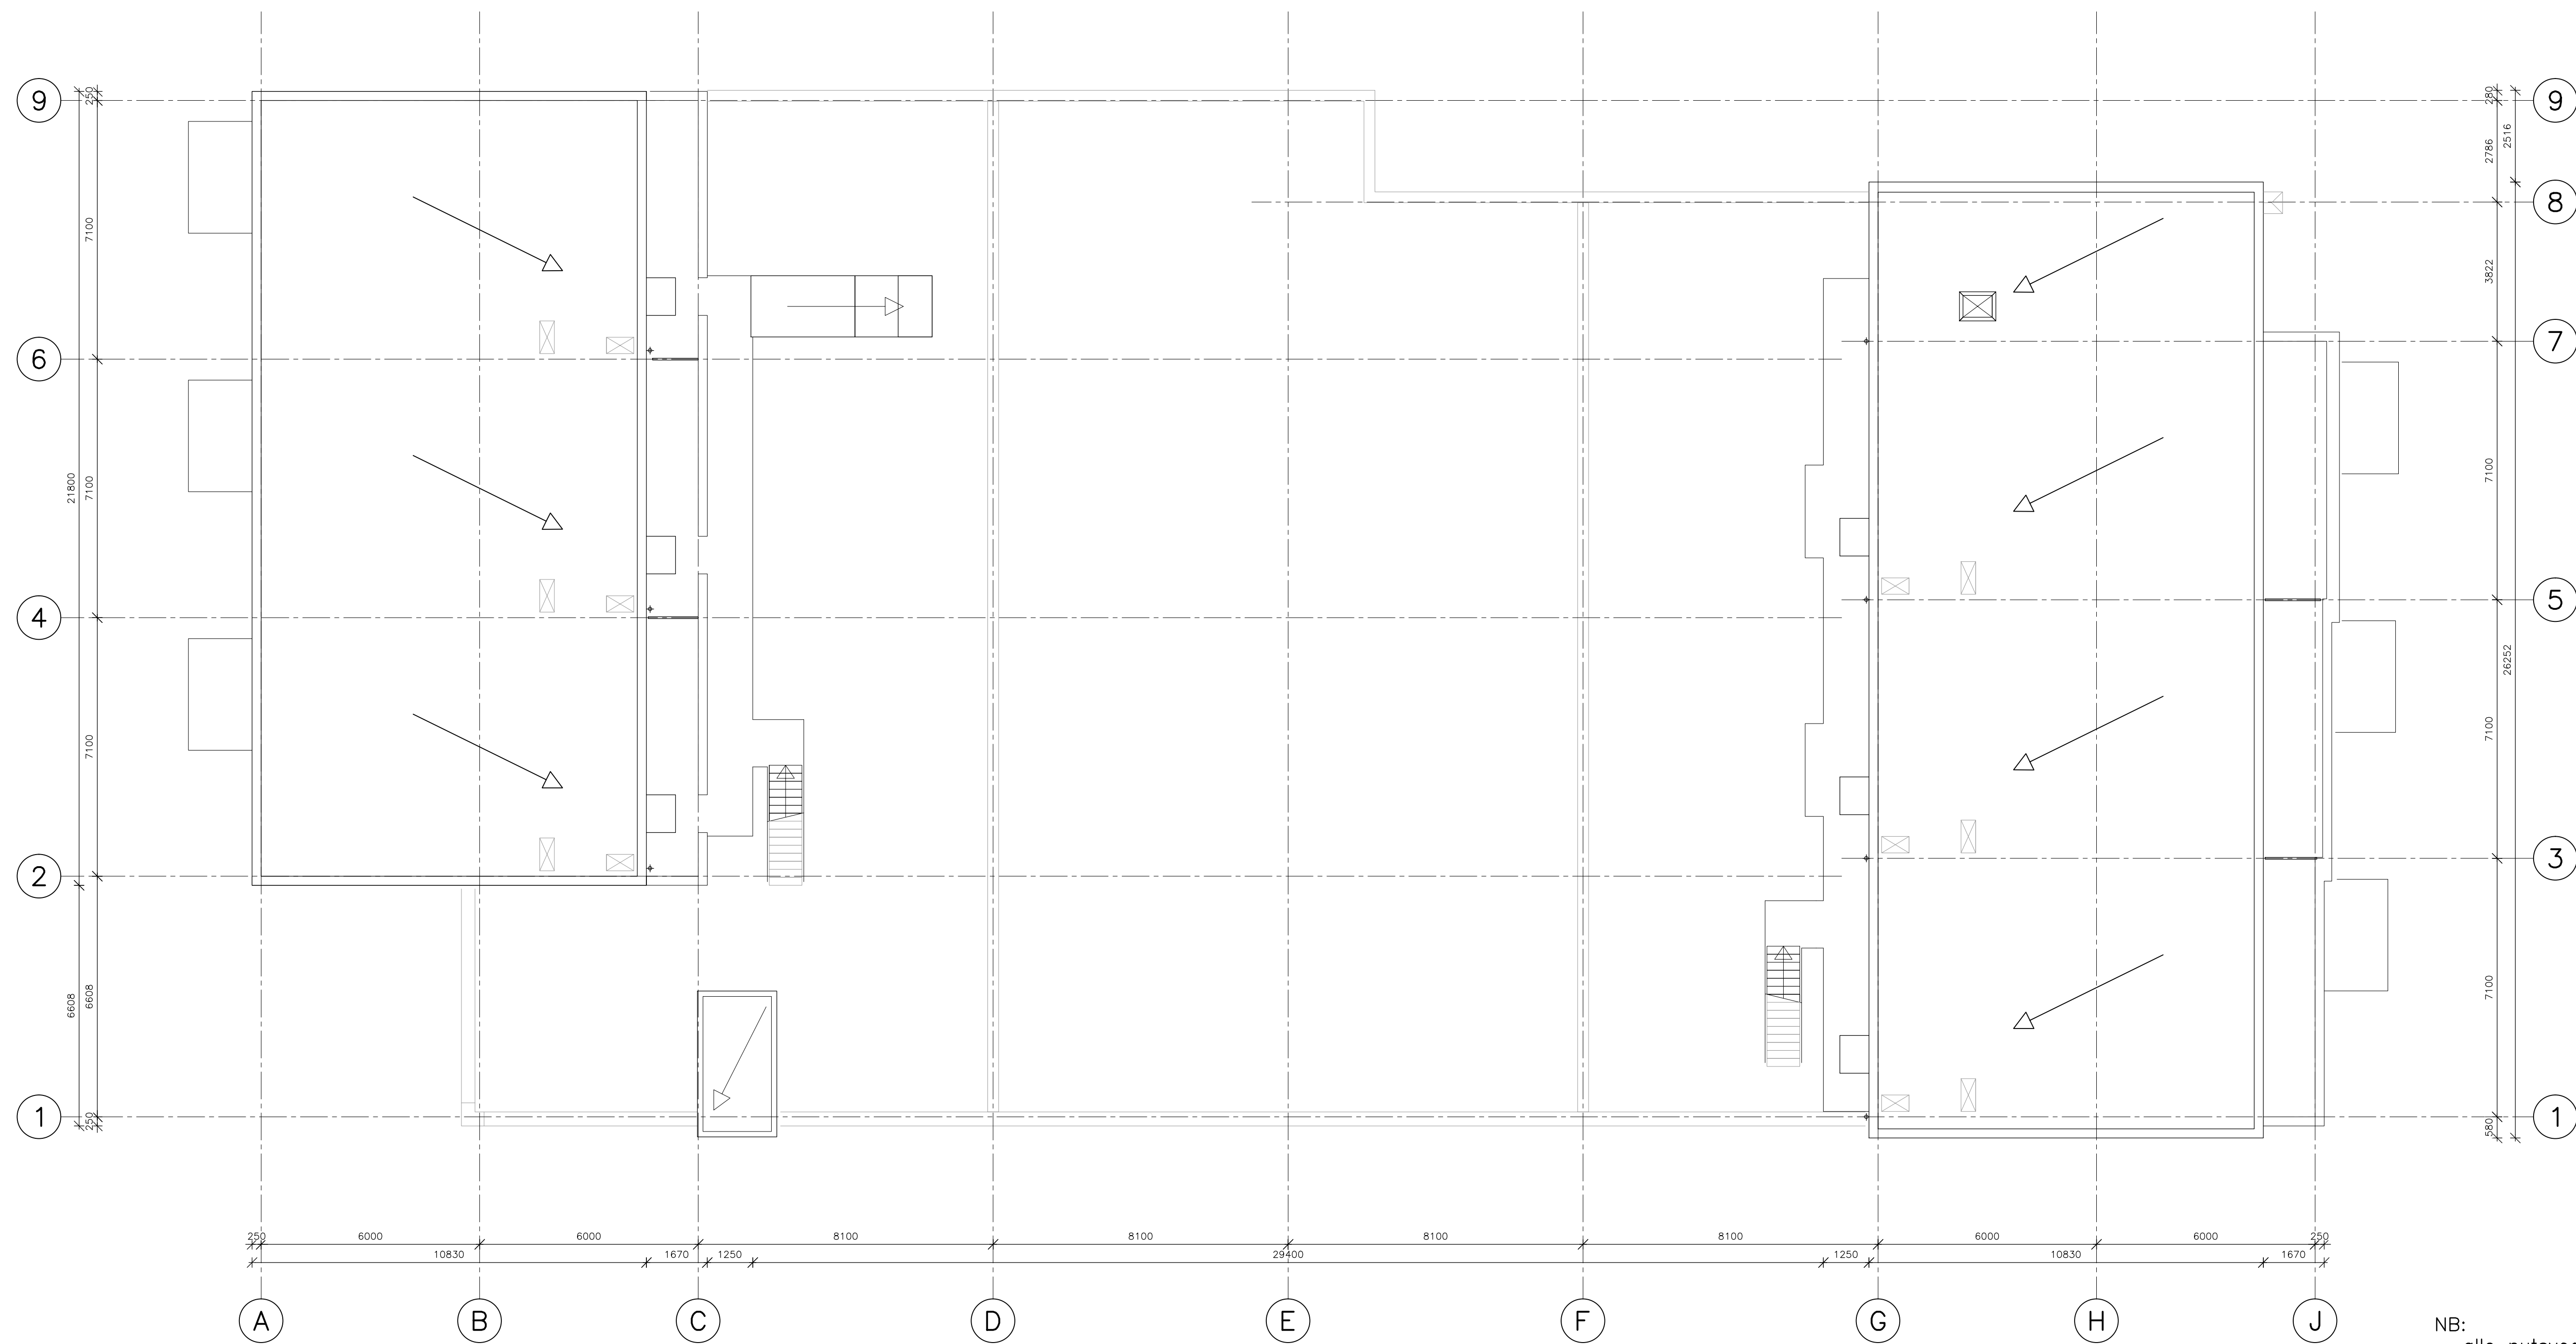

NB:
– alle nutsvoorzieningen en het nutstracé i.o.m.
de nutsbedrijven en de gemeente Oldebroek
wijziging A: –erfdienstbaarheden verwerkt
–planaanpassingen t.b.v. welstand

ARLAN ARCHITECTEN BV
ARCHITECTUUR EN PLANONTWIKKELING



PROJECT : WINKELS MET WONINGEN OLDEBROEK
OMSCHRIJVING : PLATTEGROND DAKEN WONINGEN
FASE : AANVRAAG OMGEVINGSVERGUNNING

HOFPLEIN 20
3032 AC ROTTERDAM
TELEFOON
010 414 21 00
FAX
010 414 45 45

TEKENINGNUMMER : DATUM : 30-03-2012

SCHAAL : 1:100
FORMAAT : A1

1569-RBV05

A 21-09-2012
GEW. DATUM