



symbool	omschrijving	aantal dieren
A	bedrijfswooning	-
B	melkrundveestal	300 st. melkkoeien (BWL 2010.35 V4) A 1.14
C	jongveestal	168 st. vr. jongvee (< 2jr.) A 3.100
D	werktuigenberging/loods	-


nummer	omschrijving	X coördinaat	Y coördinaat
1	stal B	202.966	448.681
2	stal C	202.940	448.655

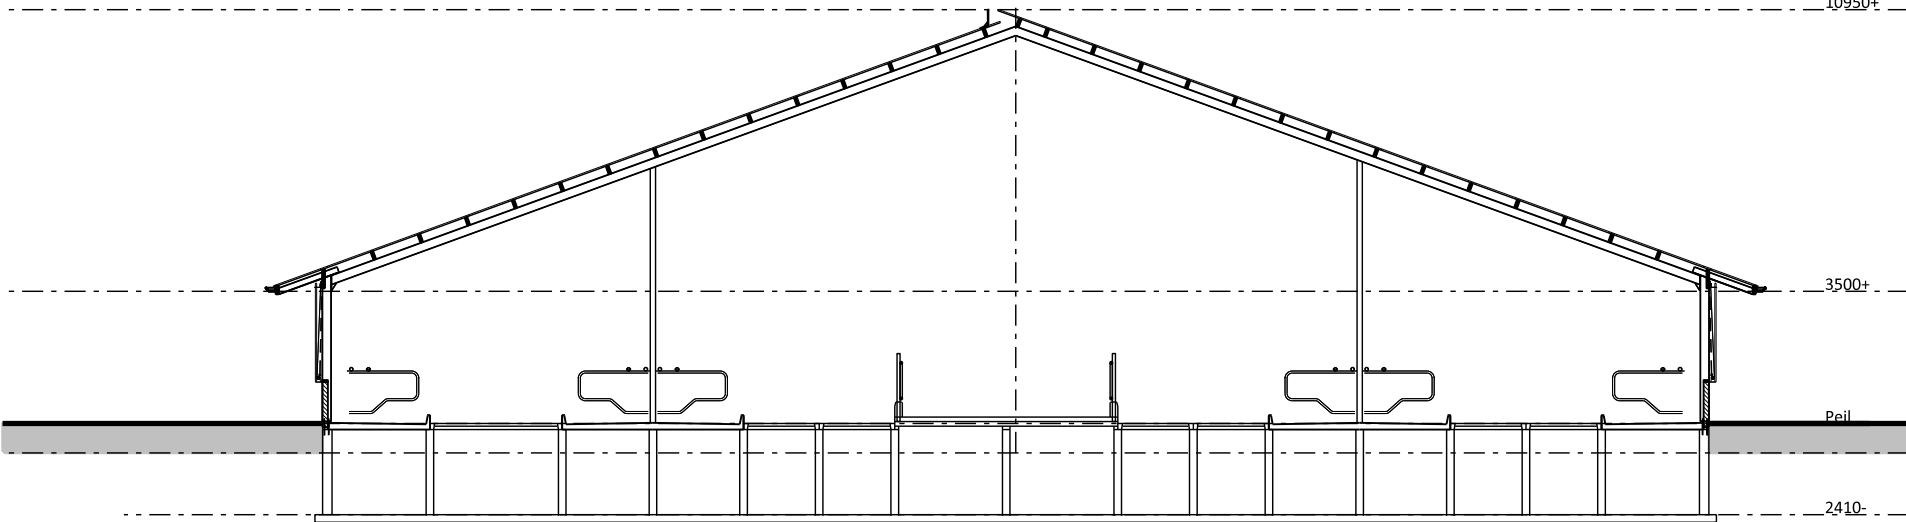

Doorsnede A-A


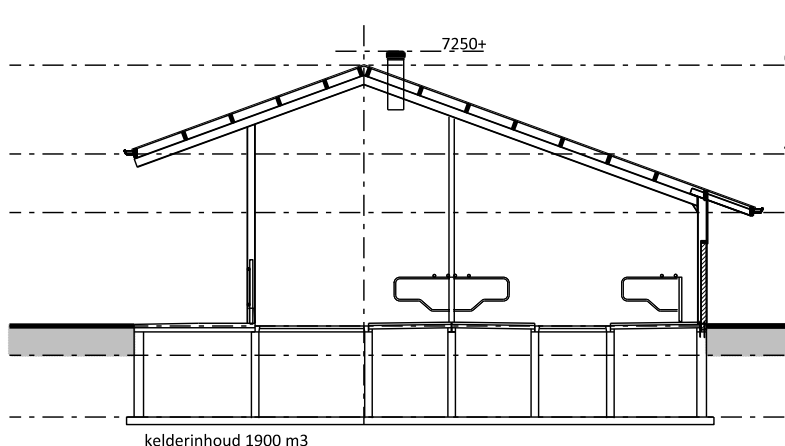


Doorsnede B-E

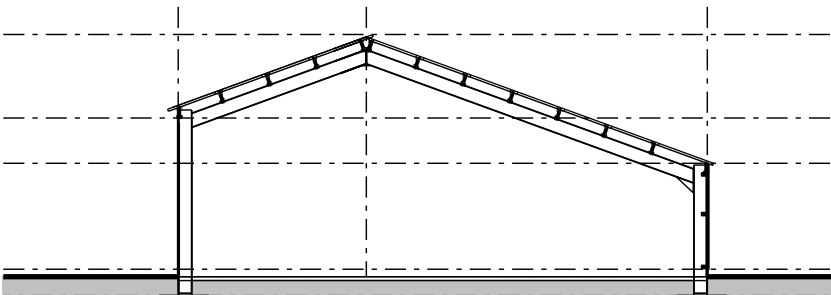

Doorsnede C-C

symbol	omschrijving	aantal	vermogen (kW p.st.)	eenheid
⊙1	kunstmestloos	1	-	8 ton
⊙2	voersilo met vijzel	1	1,5	6 ton
⊙3	voersilo met vijzel	1	1,5	8 ton
⊙4	voersilo met vijzel	1	1,5	10 ton
⊙5	voersilo met vijzel	1	1,5	8,5 ton
⊙6	voersilo met vijzel	1	1,5	35 ton
⊙7	ventilator (dab) ø 350 mm	1	0,45	-
⊙8	boiler (electrisch)	3	2,2	120 liter
⊙9	pompstap	-	-	-
⊙10	poederblusser	3	-	-
[1]	lastraf	1	180 amp.	-
[2]	compressor	1	1,5	-
[3]	slipsteen	1	0,5	-
[4]	handwagenduch (divers)	1	10	-
[5]	dieselolietank (dubbelwandig) met elektrische pomp	1	0,35	5000 liter
[6]	melktoekantank	1	-	32.000 l
[7]	roeders (melktank)	2	0,35	-
[8]	koevlaggen (afkoelemiddel R507 12,8 kg.)	1	8,44	-
[9]	waterinstallatie	2	2,2	-
[10]	stikstofvat	1	0,2	20 liter
[11]	reinigings- en ontontsmettingsmiddelen	1	-	3x 200l
[12]	vacuumpomp met frequentieregeelaar	1	11	-
[13]	voorkaas	1	2,5	-
[14]	warmtereguleerder	1	7	-
[15]	hogedruwinjectie (verplaatsingsapparaat)	1	9	-
[16]	melktaxi	1	3	-
[17]	vijzel	8	0,5	-
[18]	koeborstels	5	0,75	-
[19]	tractor (diesel)	1	85	-
[20]	tractor (diesel)	1	30	-
[21]	tractor (diesel)	1	120	-
[22]	shovel (diesel)	1	85	-
[23]	container (restafval)	1	-	240 liter
[24]	KCA box	1	-	40 liter
[25]	opslag oud papier	1	-	-
[26]	opslag oud ijzer	1	-	-
[27]	opslag hooi en stro	1	-	10 ton
[28]	GFT container	1	-	240 liter
[29]	medicijnen in bak	1	-	25 kg/liter
[30]	opslag problemen (zakken)	1	-	4 ton
[31]	ladewagen	1	-	-
[32]	opslag reedervoeren	1	-	-
[33]	opslag kapotte lampen (in dozen)	1	-	-

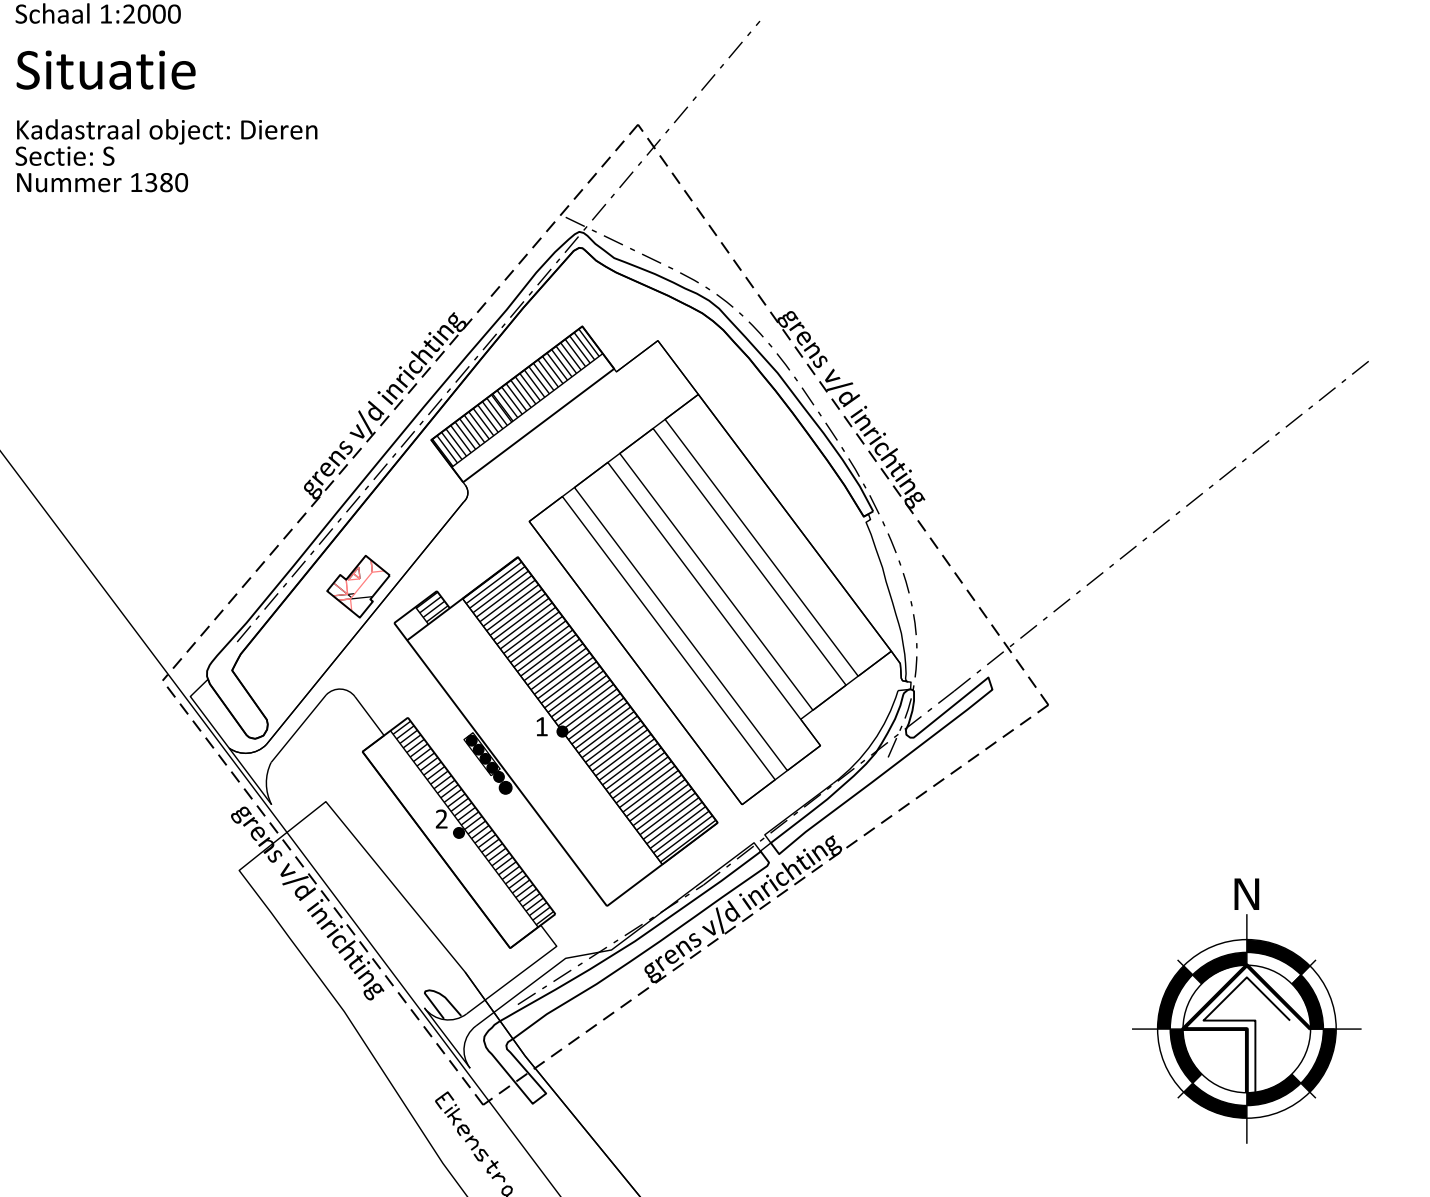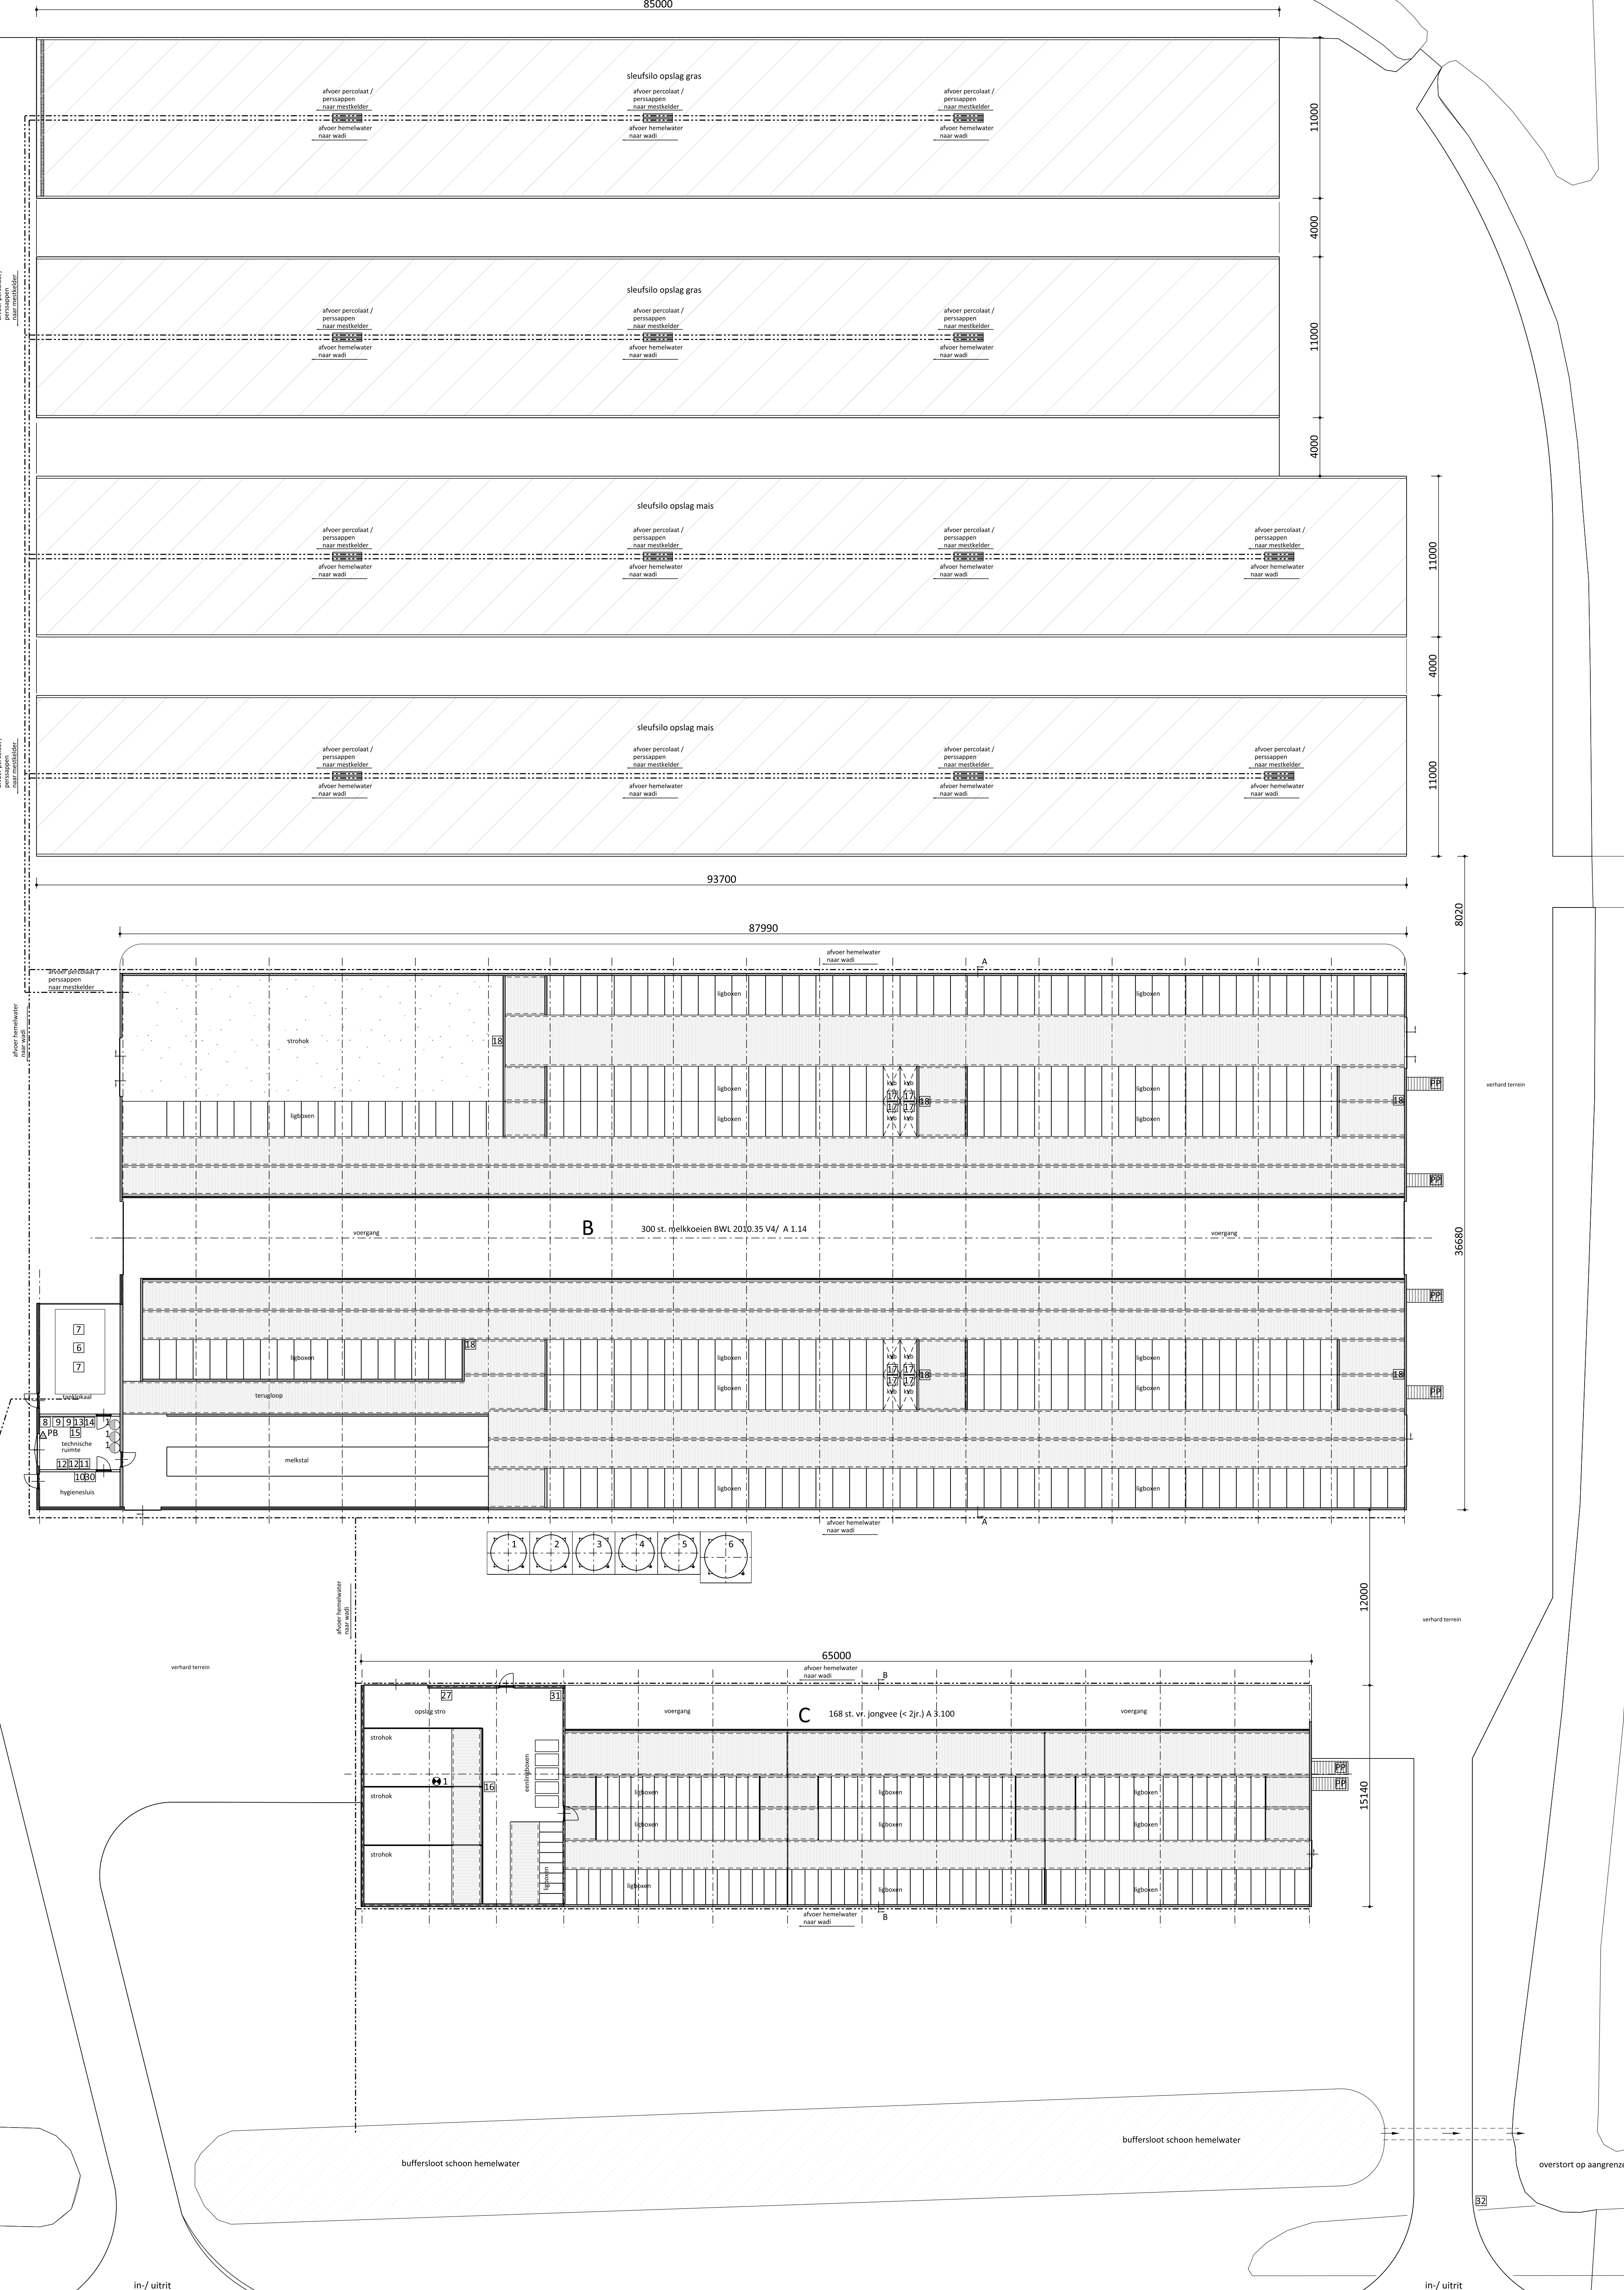Bedrijfsontwikkeling 

AgruniekRijnvallei, adviseur Gert-Jan Vliem: 06-53573429



PROJECT:
Plan: Aanvraag Omgevingsvergunning (Wabo Milieu)

Natuurbeschermingswet (NB-wet)
OPDRACHTGEVER:
De heer C. Arends

LOCATIE: Eikenstraat ongenummerd te Ellecom

ONDERDEEL:
Bedrijfsplattegrond melkveebedrijf aan de Eikenstraat ongenummerd te Ellecom

SCHAAL: 1:200

FORMAAT: A4

WUZIGING: 2018-06-02

PROJECTNUMMER:
DV-Arends
Blad 1 van 1