


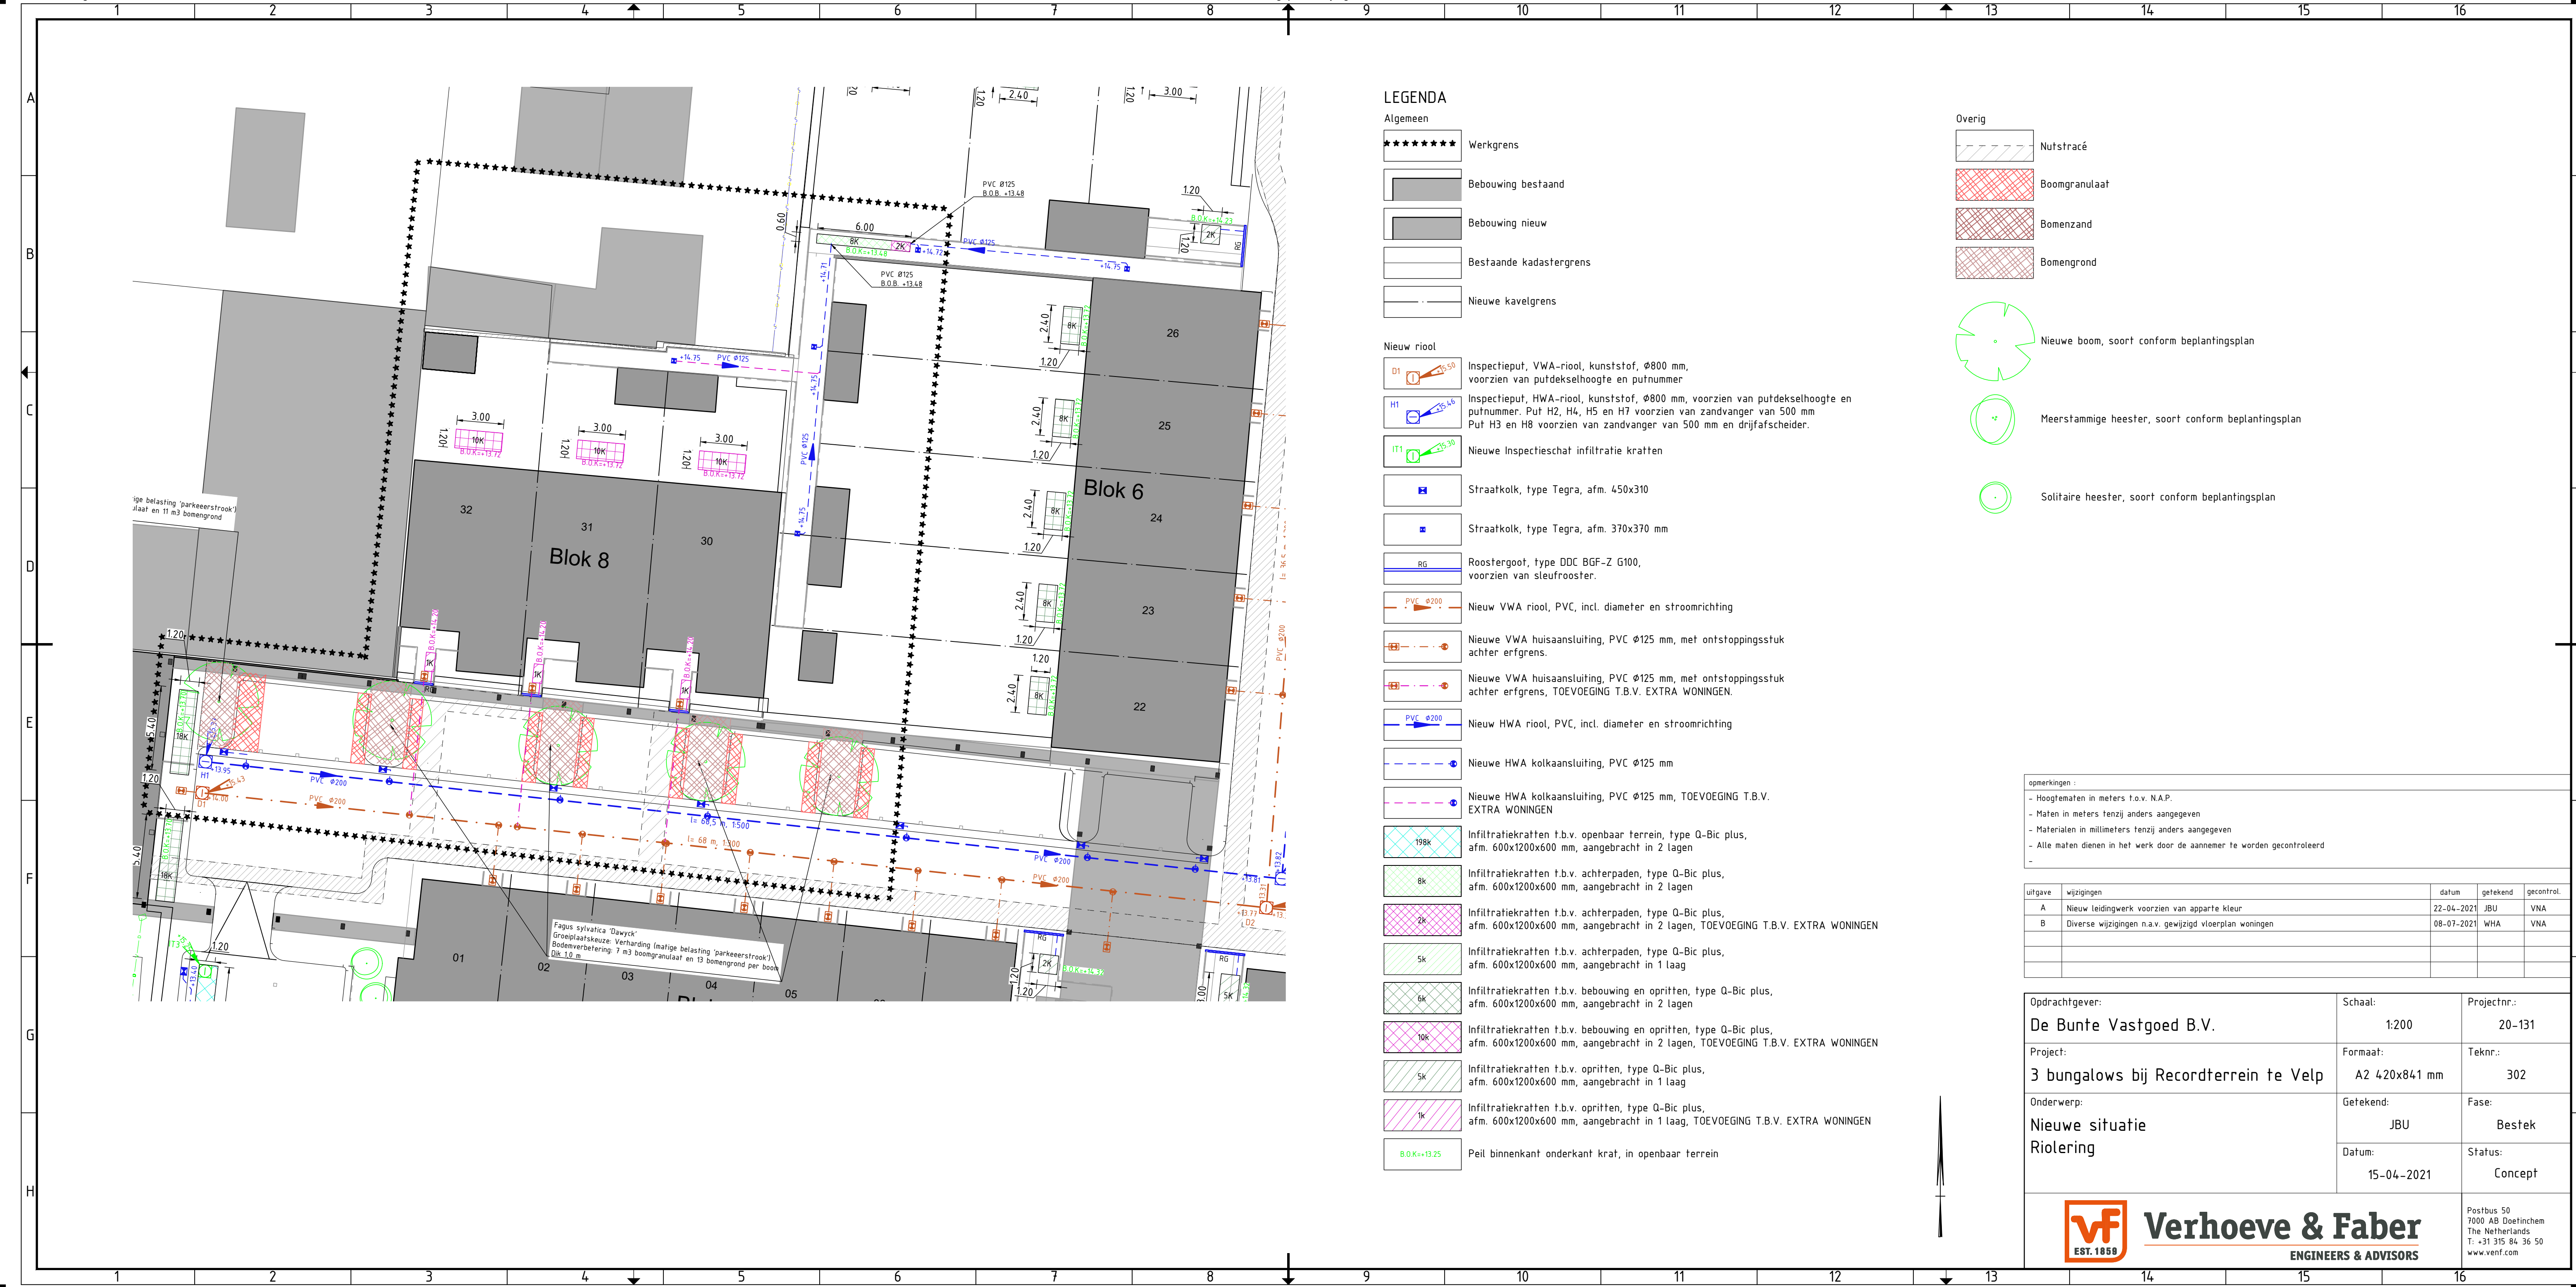

LEGENDA

Algemeen

- ***** Werkgrens
- [Grey Box] Bebouwing bestaand
- [Light Grey Box] Bebouwing nieuw
- [Dashed Line] Bestaande kadastergrens
- [Thin Dashed Line] Nieuwe kavelgrens

Nieuw riool

- [D1 Symbol] Inspectieput, VWA-riool, kunststof, Ø800 mm, voorzien van putdekselhoogte en putnummer
- [H1 Symbol] Inspectieput, HWA-riool, kunststof, Ø800 mm, voorzien van putdekselhoogte en putnummer. Put H2, H4, H5 en H7 voorzien van zandvangervan 500 mm. Put H3 en H8 voorzien van zandvangervan 500 mm en drijfafscheider.
- [IT1 Symbol] Nieuwe Inspectieschat infiltratie kratten
- [Blue Box] Straatkolk, type Tegra, afm. 450x310
- [Blue Box] Straatkolk, type Tegra, afm. 370x370 mm
- [RG Symbol] Roostergoot, type DDC BGF-Z G100, voorzien van sleufrooster.
- [PVC Ø200 Symbol] Nieuw VWA riool, PVC, incl. diameter en stroomrichting
- [PVC Ø125 Symbol] Nieuwe VWA huisaansluiting, PVC Ø125 mm, met ontstoppingsstuk achter erf grens.
- [PVC Ø125 Symbol] Nieuwe VWA huisaansluiting, PVC Ø125 mm, met ontstoppingsstuk achter erf grens, TOEVOEGING T.B.V. EXTRA WONINGEN.
- [PVC Ø200 Symbol] Nieuw HWA riool, PVC, incl. diameter en stroomrichting
- [PVC Ø125 Symbol] Nieuwe HWA kolkaansluiting, PVC Ø125 mm
- [PVC Ø125 Symbol] Nieuwe HWA kolkaansluiting, PVC Ø125 mm, TOEVOEGING T.B.V. EXTRA WONINGEN
- [198K Symbol] Infiltratiekratten t.b.v. openbaar terrein, type Q-Bic plus, afm. 600x1200x600 mm, aangebracht in 2 lagen
- [8K Symbol] Infiltratiekratten t.b.v. achterpaden, type Q-Bic plus, afm. 600x1200x600 mm, aangebracht in 2 lagen
- [2K Symbol] Infiltratiekratten t.b.v. achterpaden, type Q-Bic plus, afm. 600x1200x600 mm, aangebracht in 2 lagen, TOEVOEGING T.B.V. EXTRA WONINGEN
- [5K Symbol] Infiltratiekratten t.b.v. achterpaden, type Q-Bic plus, afm. 600x1200x600 mm, aangebracht in 1 laag
- [5K Symbol] Infiltratiekratten t.b.v. bebouwing en opritten, type Q-Bic plus, afm. 600x1200x600 mm, aangebracht in 2 lagen
- [10K Symbol] Infiltratiekratten t.b.v. bebouwing en opritten, type Q-Bic plus, afm. 600x1200x600 mm, aangebracht in 2 lagen, TOEVOEGING T.B.V. EXTRA WONINGEN
- [5K Symbol] Infiltratiekratten t.b.v. opritten, type Q-Bic plus, afm. 600x1200x600 mm, aangebracht in 1 laag
- [1K Symbol] Infiltratiekratten t.b.v. opritten, type Q-Bic plus, afm. 600x1200x600 mm, aangebracht in 1 laag, TOEVOEGING T.B.V. EXTRA WONINGEN
- [B.O.K.=+13.25 Symbol] Peil binnenkant onderkant krat, in openbaar terrein

Overig

- [Dashed Line] Nutstracé
- [Red Cross-hatch] Boomgranulaat
- [Red Diagonal-hatch] Bomenzand
- [Red Horizontal-hatch] Bomengrond
- [Green Tree Symbol] Nieuwe boom, soort conform beplantingsplan
- [Green Circle Symbol] Meerstammige heester, soort conform beplantingsplan
- [Green Circle Symbol] Solitaire heester, soort conform beplantingsplan

opmerkingen :
- Hoogtematen in meters t.o.v. N.A.P.
- Maten in meters tenzij anders aangegeven
- Materialen in millimeters tenzij anders aangegeven
- Alle maten dienen in het werk door de aannemer te worden gecontroleerd

uitgave	wijzigingen	datum	getekend	gecontol.
A	Nieuw leidingwerk voorzien van aparte kleur	22-04-2021	JBU	VNA
B	Diverse wijzigingen n.a.v. gewijzigd vloerplan woningen	08-07-2021	WHA	VNA

Opdrachtgever: De Bunte Vastgoed B.V.	Schaal: 1:200	Projectnr.: 20-131
Project: 3 bungalows bij Recordterrein te Velp	Formaat: A2 420x841 mm	Teknr.: 302
Onderwerp: Nieuwe situatie Riolering	Getekend: JBU	Fase: Bestek
	Datum: 15-04-2021	Status: Concept



Verhoeve & Faber
ENGINEERS & ADVISORS

Postbus 50
7000 AB Doetinchem
The Netherlands
T: +31 315 84 36 50
www.venf.com