



erfgrens

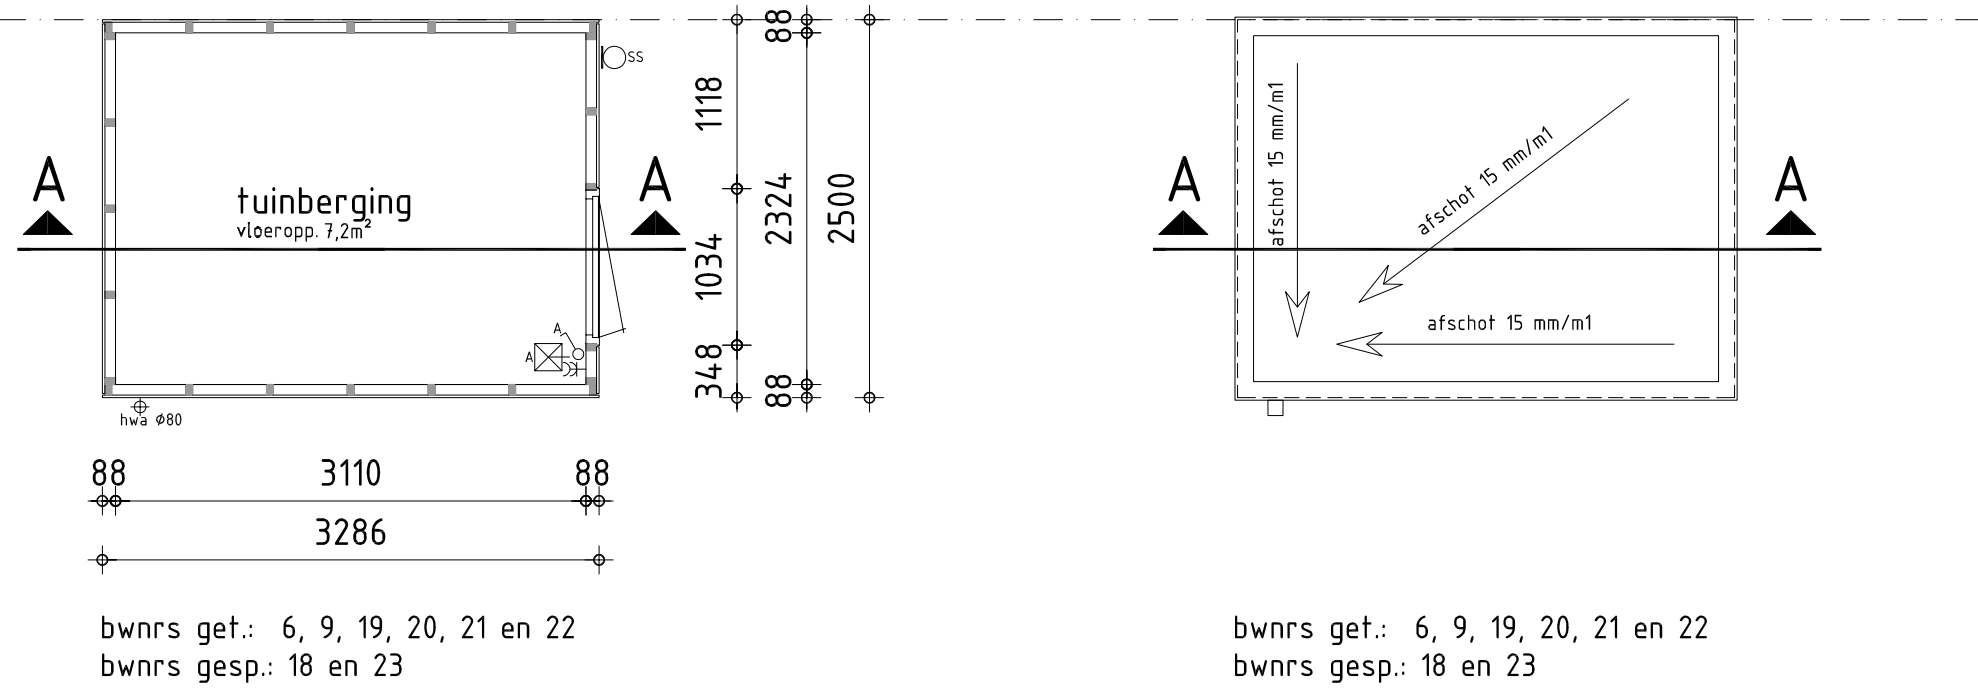


PLATTEGROND

PLATDAK aanzicht

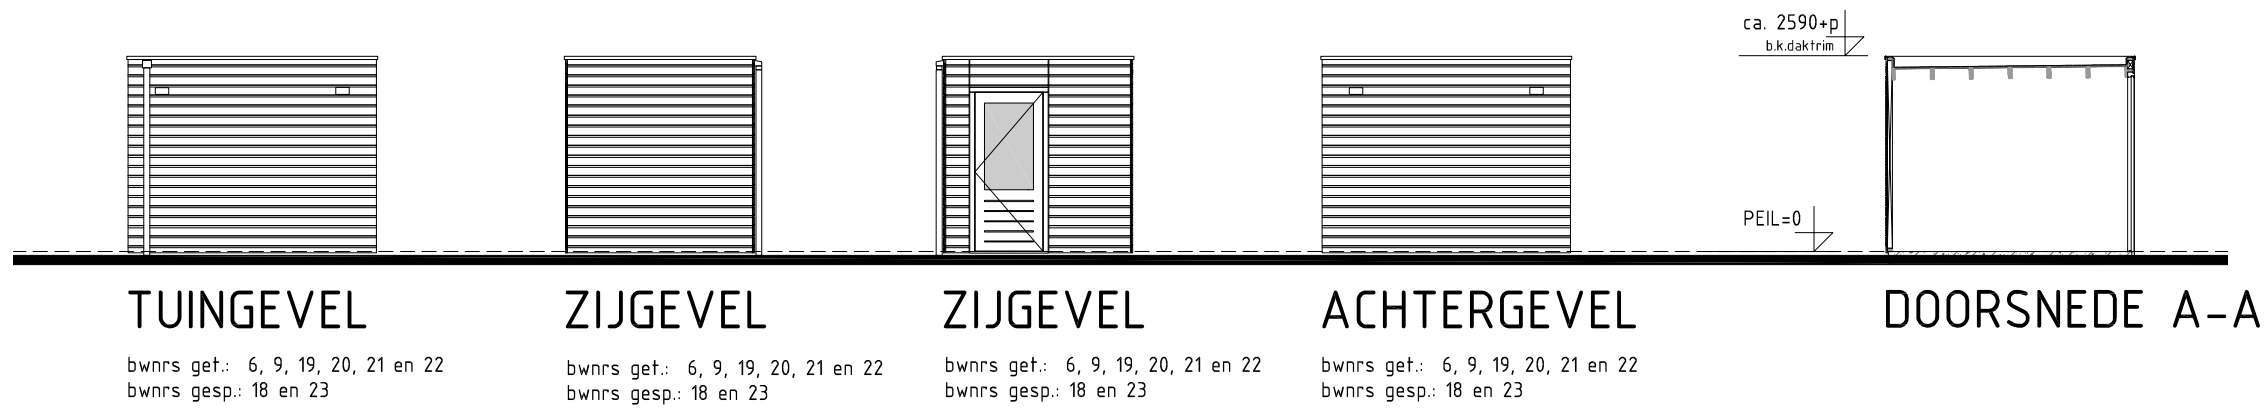


ENKELE BERGING

erfgrens

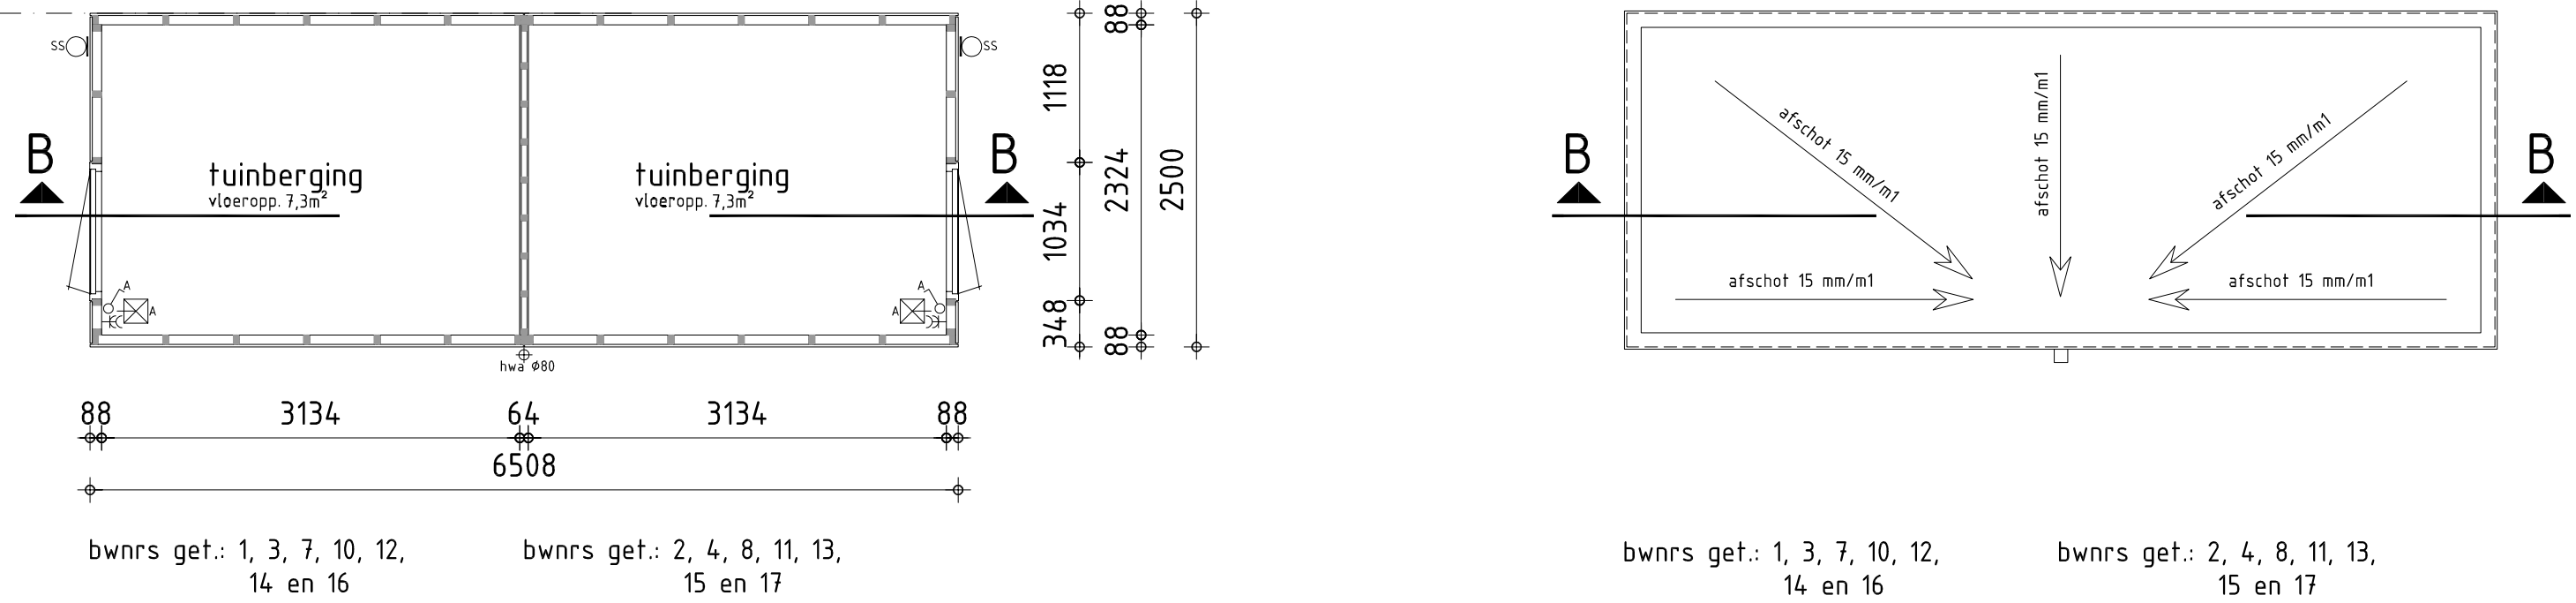

PLATTEGROND

PLATDAK aanzicht

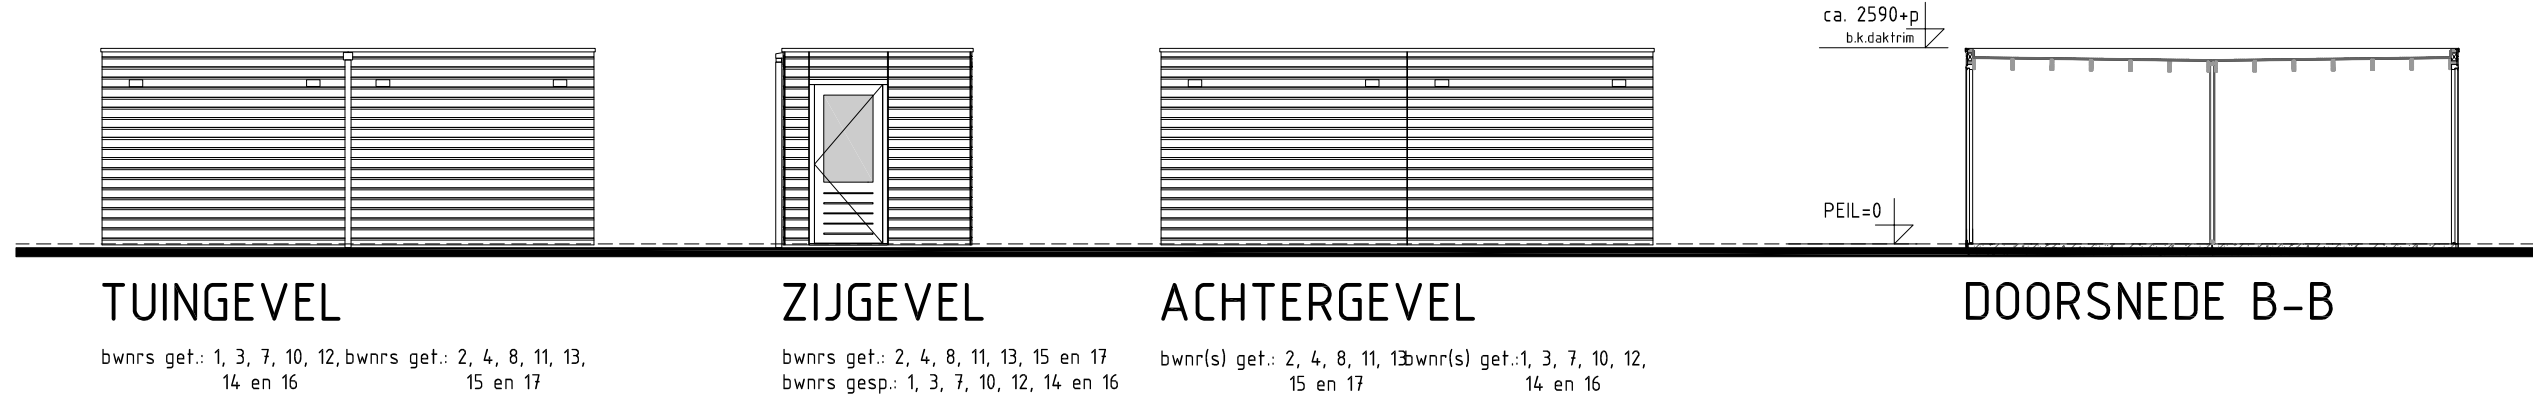

DUBBELE BERGING

BOUWKUNDIG RENVOOI

- schakelaar enkel
- wandlichtpunt
- geaard wandcontactdoos dubbel
- buiten armatuur met schemersschakeling
- ventilatie rooster

RENVOOI MATERIALEN-ARCERINGEN

- geveldelen horizontaal
- glas

ONTWERP:

QUADRANTarchitecten

Markt 24 Postbus 133 4760 AC Zevenbergen T 0168-328255 F 0168-328354 E Mail@Quadrant.nl I www.Quadrant.nl

TECHNISCHE UITWERKING:

gemeente Tiel

ontvangen op:

27-02-2019

BD00035227

BD00035227

gewijzigd

A

B

project

Tiel, Vahstal, 23 woningen

opdrachtgever

Van Wanrooij Projectontwikkeling BV

Postbus 4

5386 ZG GEFFEN

onderdeel

Tuinbergingen

bestektekening

datum

27-02-2019

getekend

EvR

schaal

1 : 50, 1 : 100

werknnummer

21.461

bladnummer

B-06

broekstraat 2

5386 kd

postbus 4

5386 zg

geffen

tel 073 53 40 400

fax 073 53 40 499