



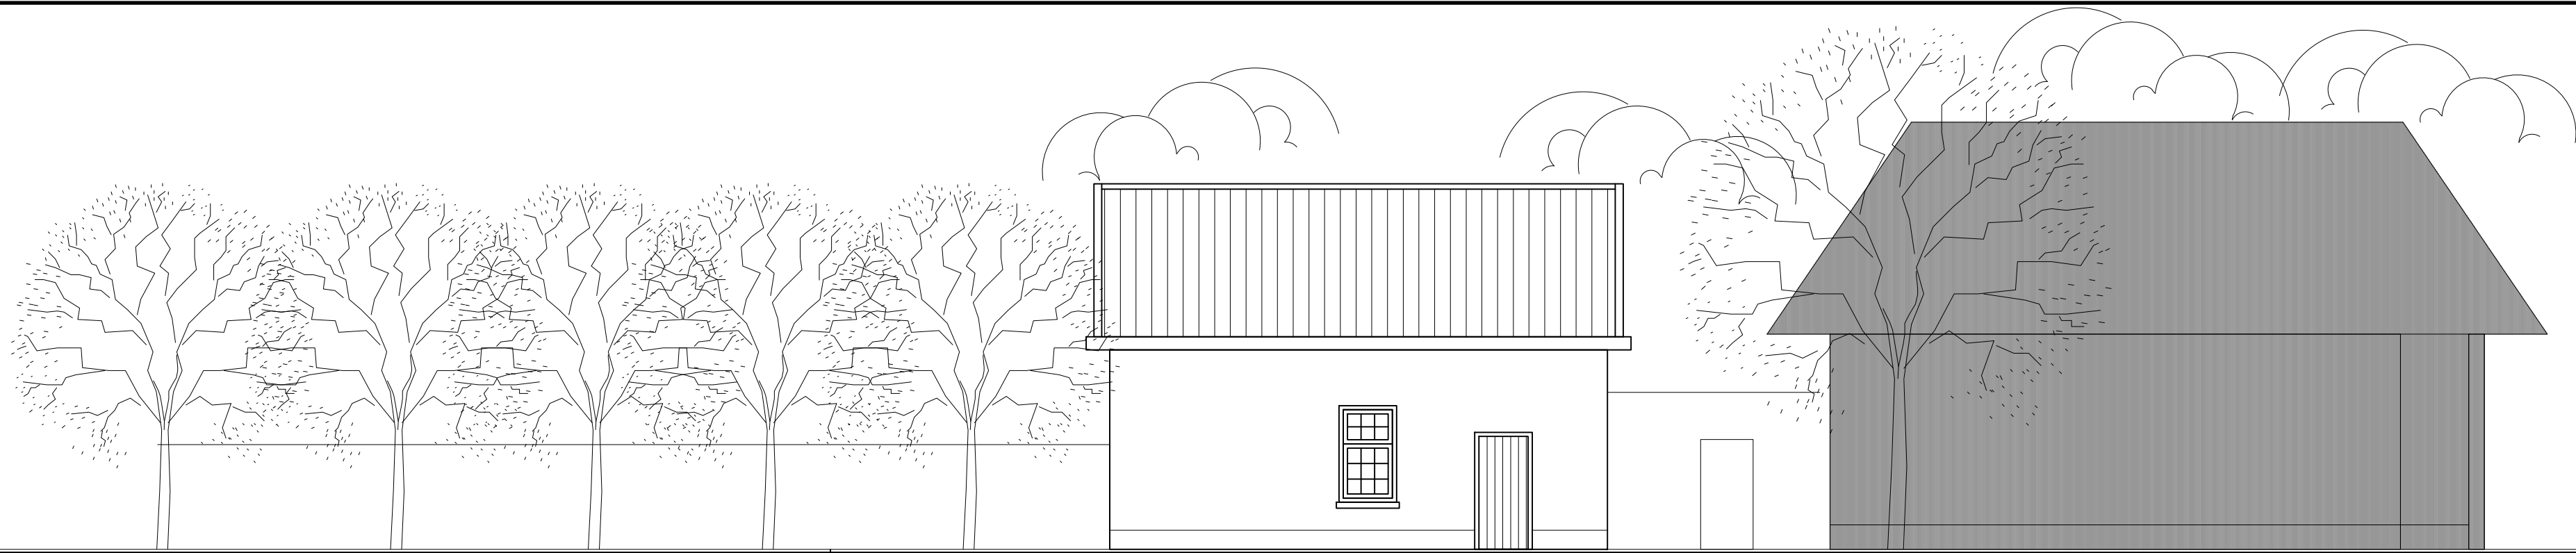

zijgevel (bestaand)



Foto 1

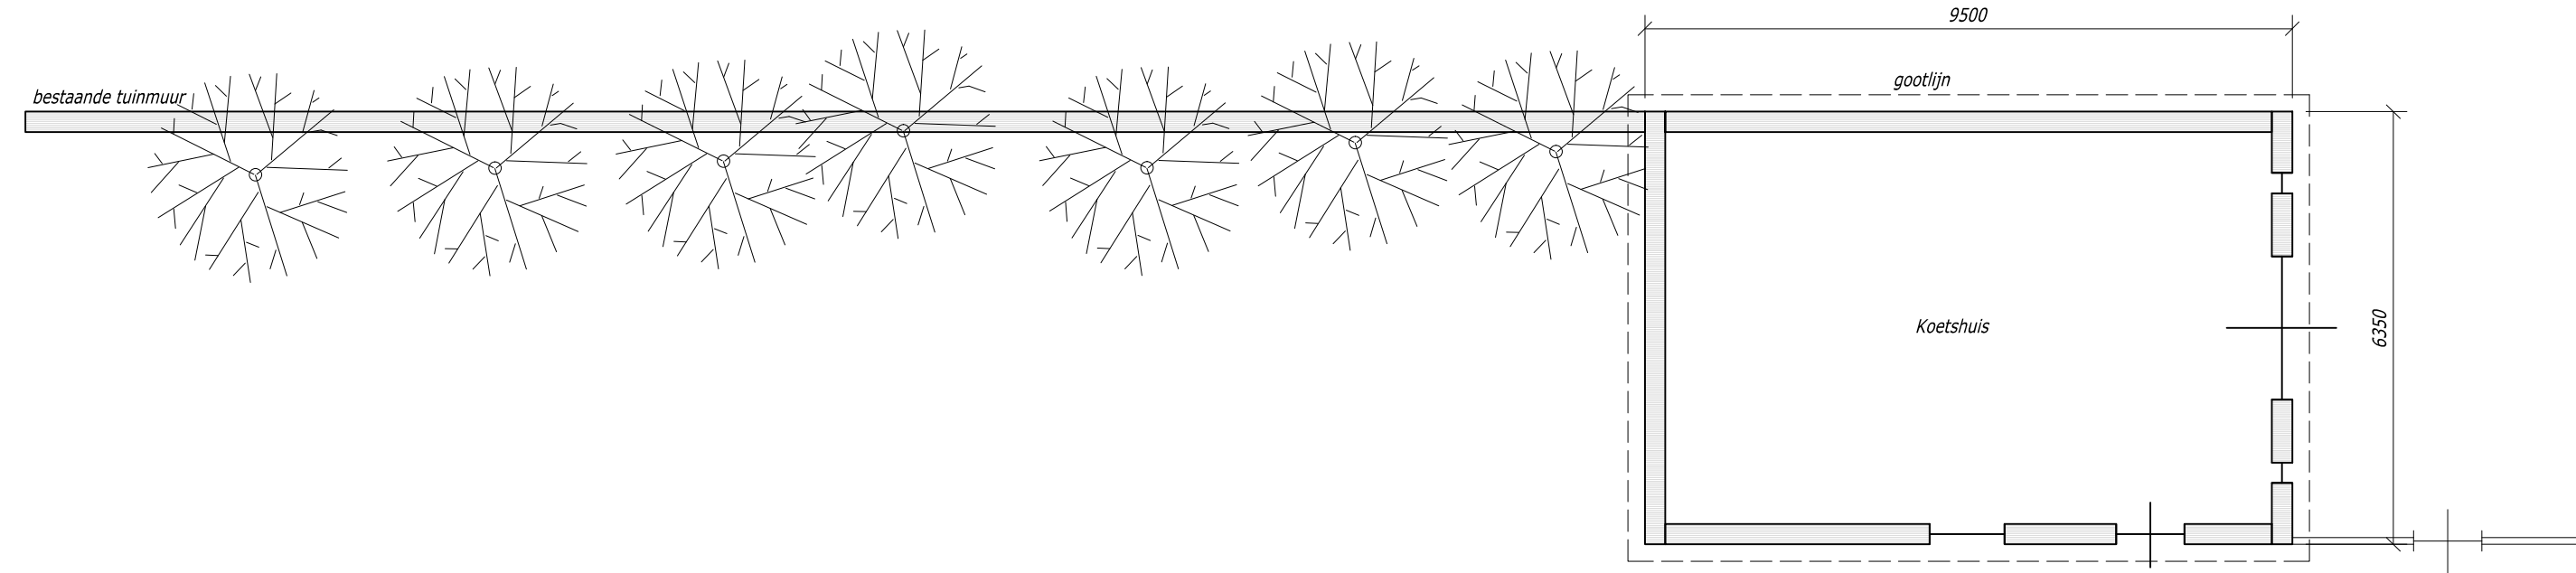


plattegrond (bestaand)



Impressie potdekselwerk:



Foto 2

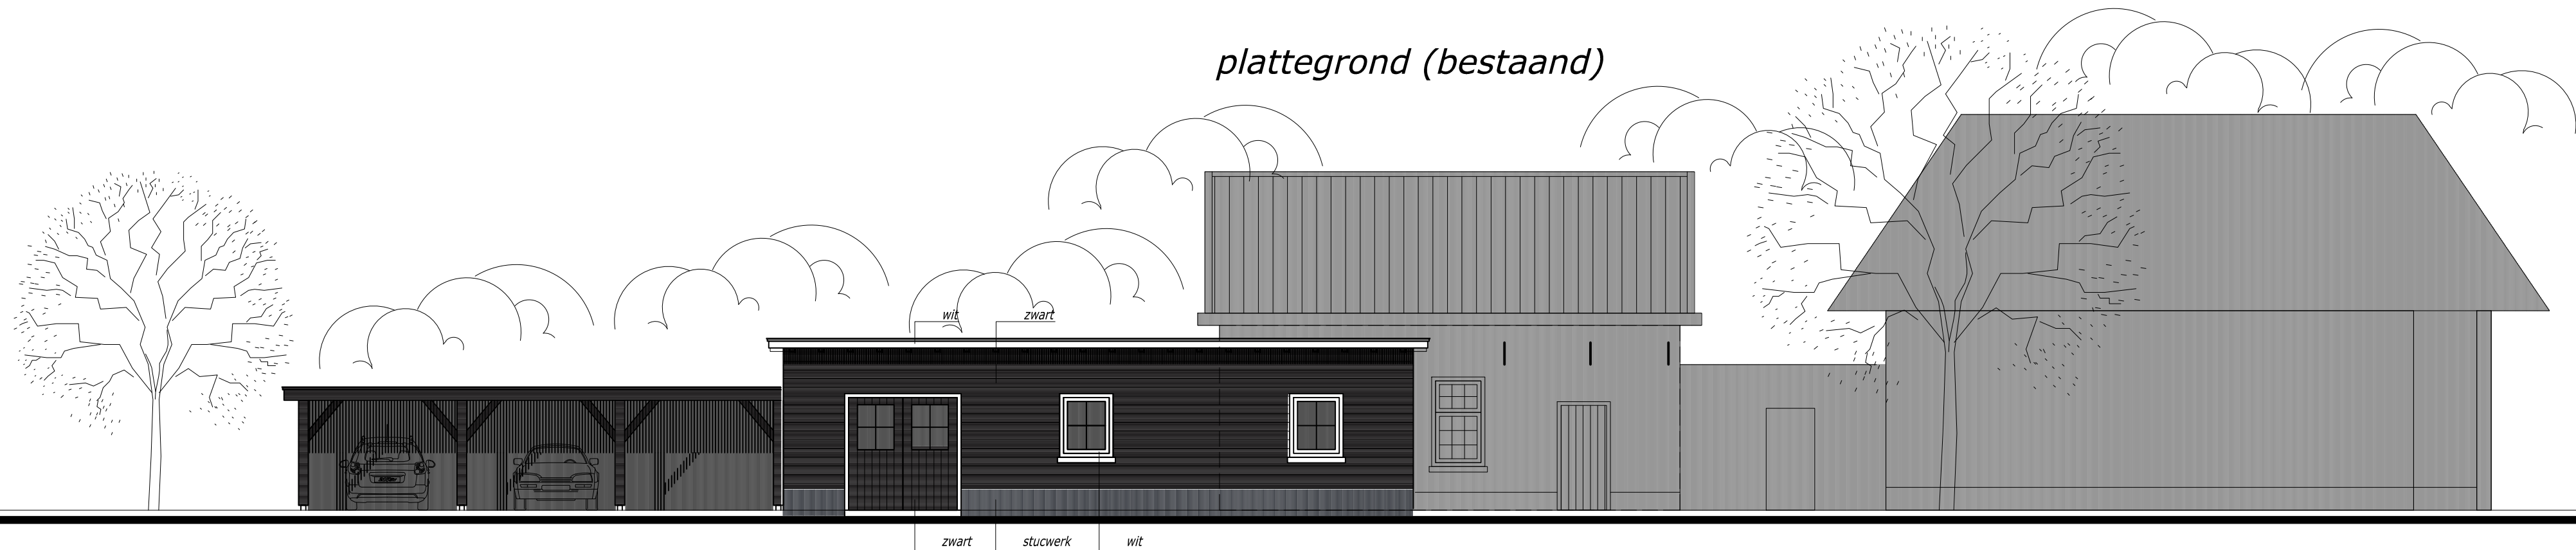


zijgevel (nieuw)


Materiaal- en kleurenstaat (nieuw)

Onderdeel:	Materiaal:	Kleuren:
Gevelplint	stucwerk	donker grijs
Gevels potdekselwerk	douglas	Zwart
Kozijnen	hardhout	Wit
Ramen	hardhout	Wit
Beglazing	HR++ glas	natuur
Deuren (opgeklapt)	hout	Zwart
Overstekken	hout	Wit
Dakbedekking (plattendak)	2 laags APP	Zwart

oppervlak bestaand bijgebouw:	60.0 m2
oppervlak nieuwe werkplaats:	81.0 m2
oppervlak nieuwe fietsenberging:	41.0 m2
oppervlak nieuwe carport:	12.0 m2
Totaal:	194.0 m2

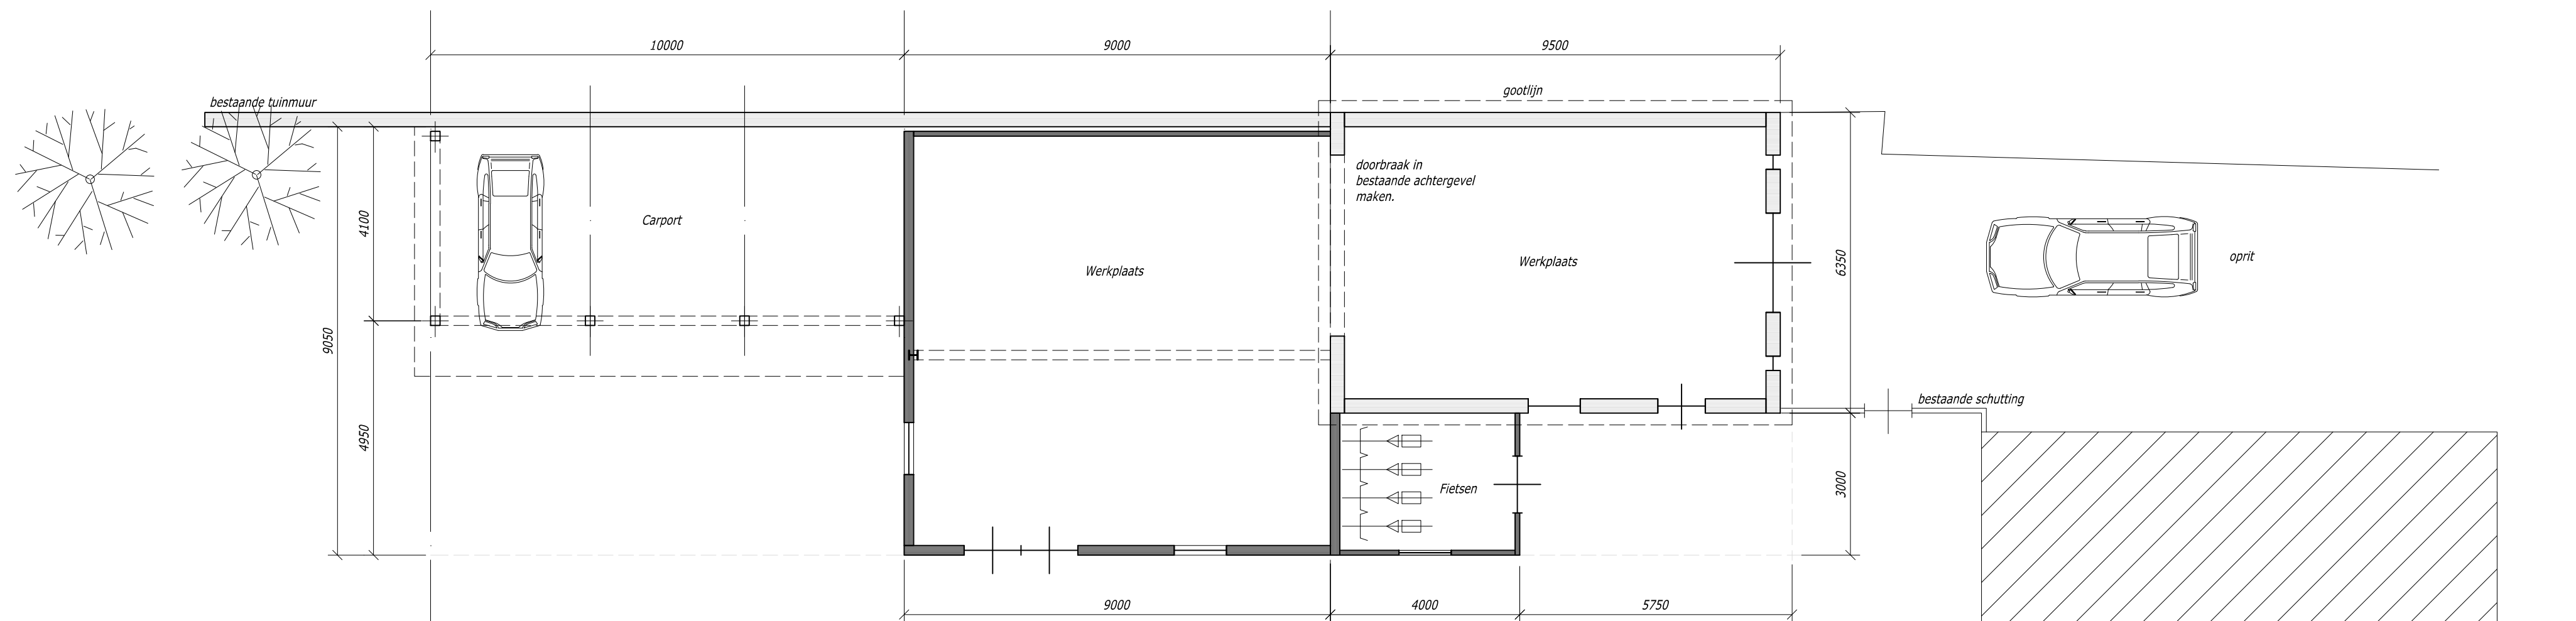

plattegrond (nieuw)

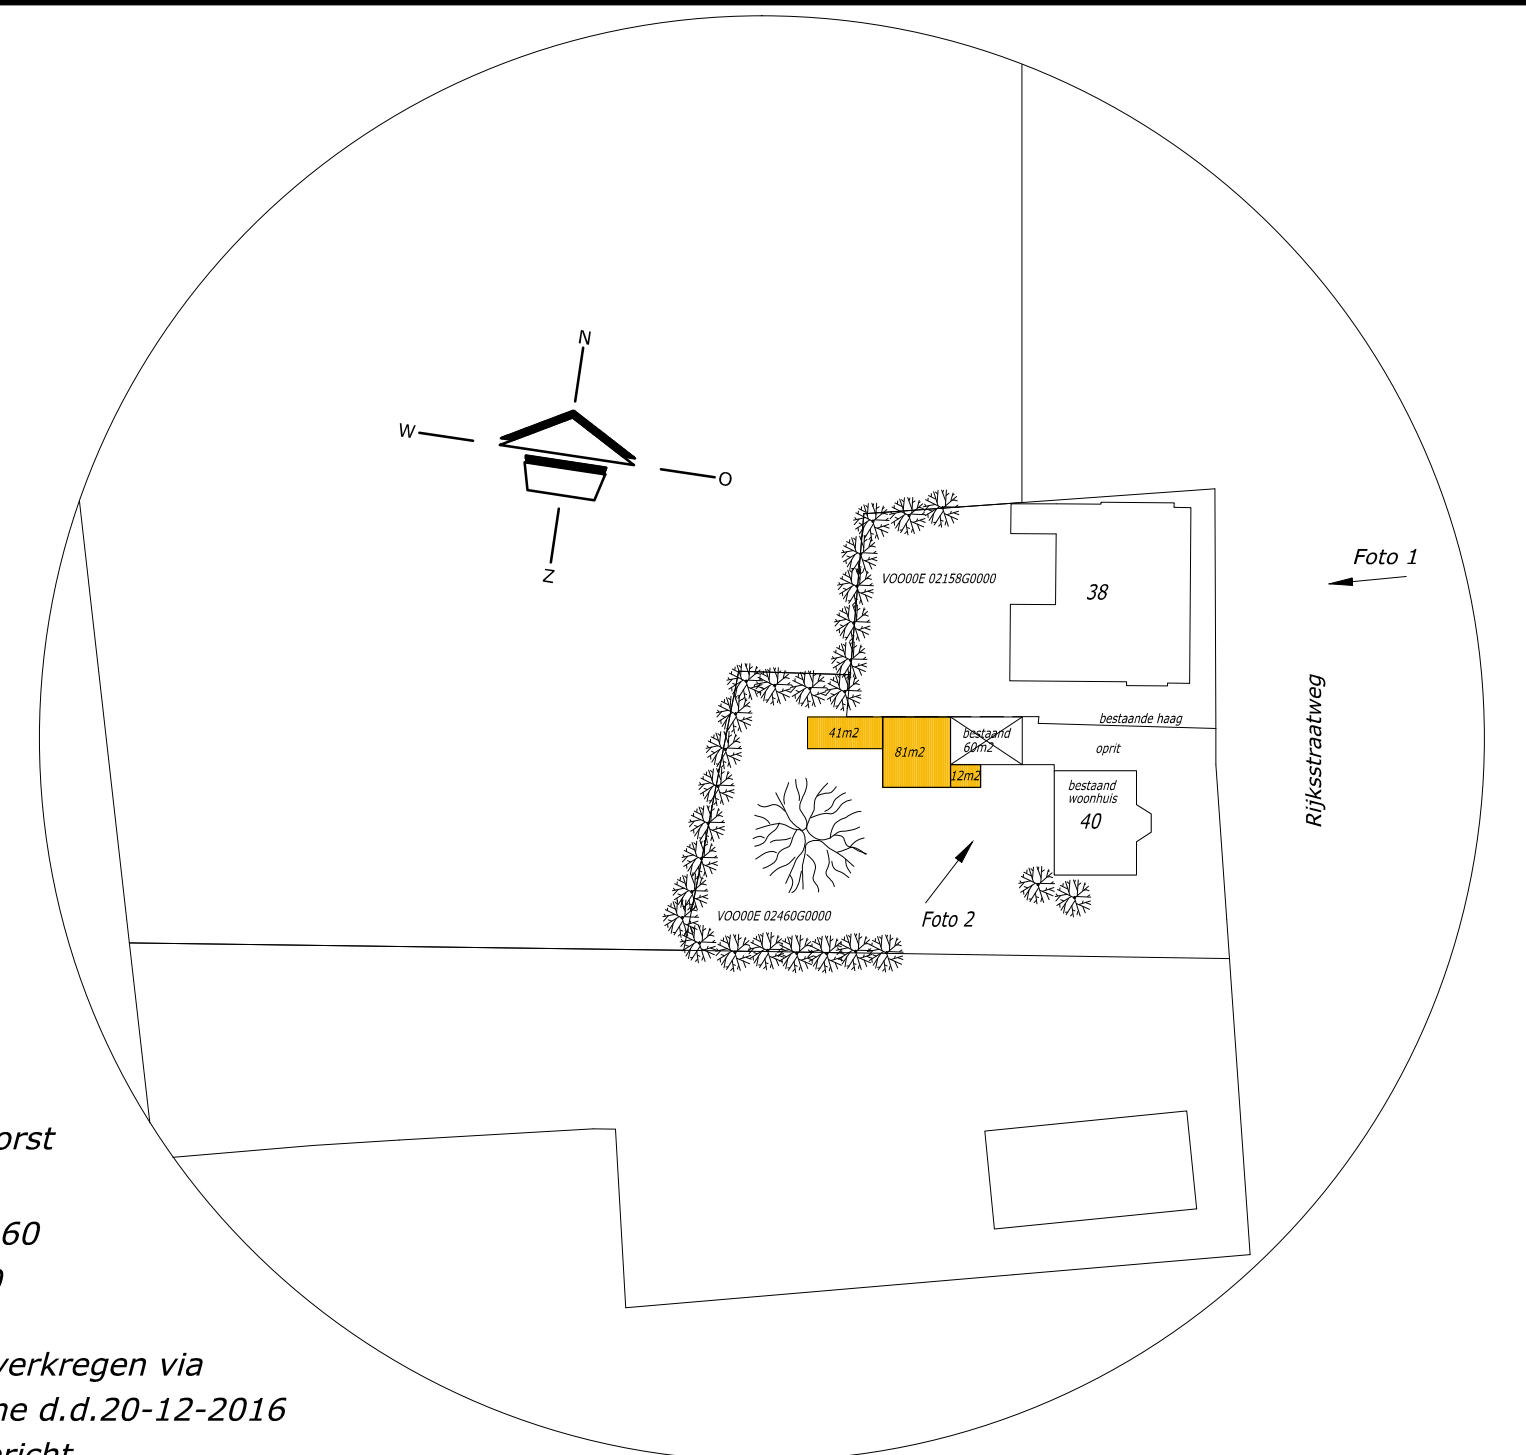


Situatie:
Kad. Gem. Voorst
SECTIE: E
NUMMER: 02460
Schaal 1:1000

Deze kaart is verkregen via
kadaster -online d.d.20-12-2016
en is Noord gericht

t.b.v principe verzoek

Principe detail dakrand
Schaal 1:10

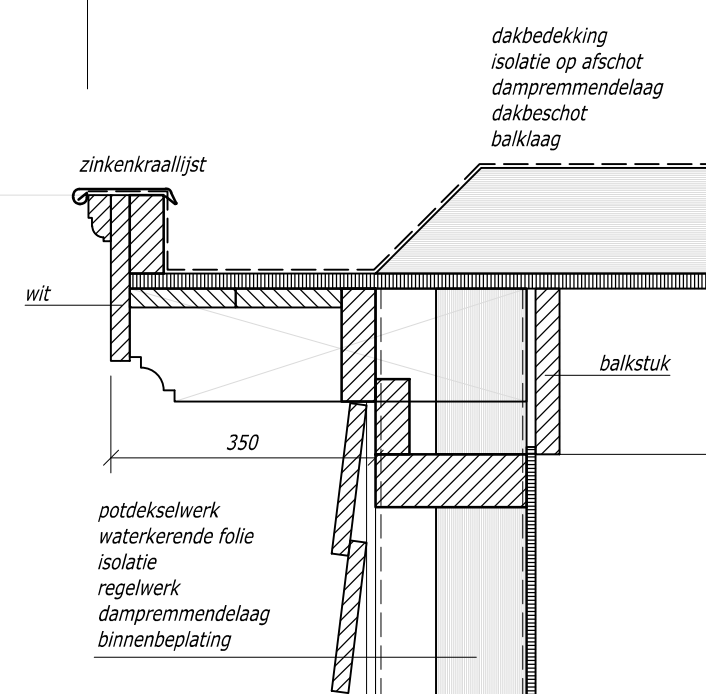

opdrachtgever:	Bert Peters Kamperboellestraat 28 7383XS Voorst Telefoon: 06-23592164	gew.:	d.d.:
onderdeel:	schetsplan t.b.v. verzoek om medewerking voor de bouw van bijgebouwen voor wonen & werken Rijksstraatweg 40 7383AS Voorst	gew.:	d.d.:
		get.:	h.p.:
		schaal:	1:100
		bladnummer:	S01
		werknnummer:	1604

