

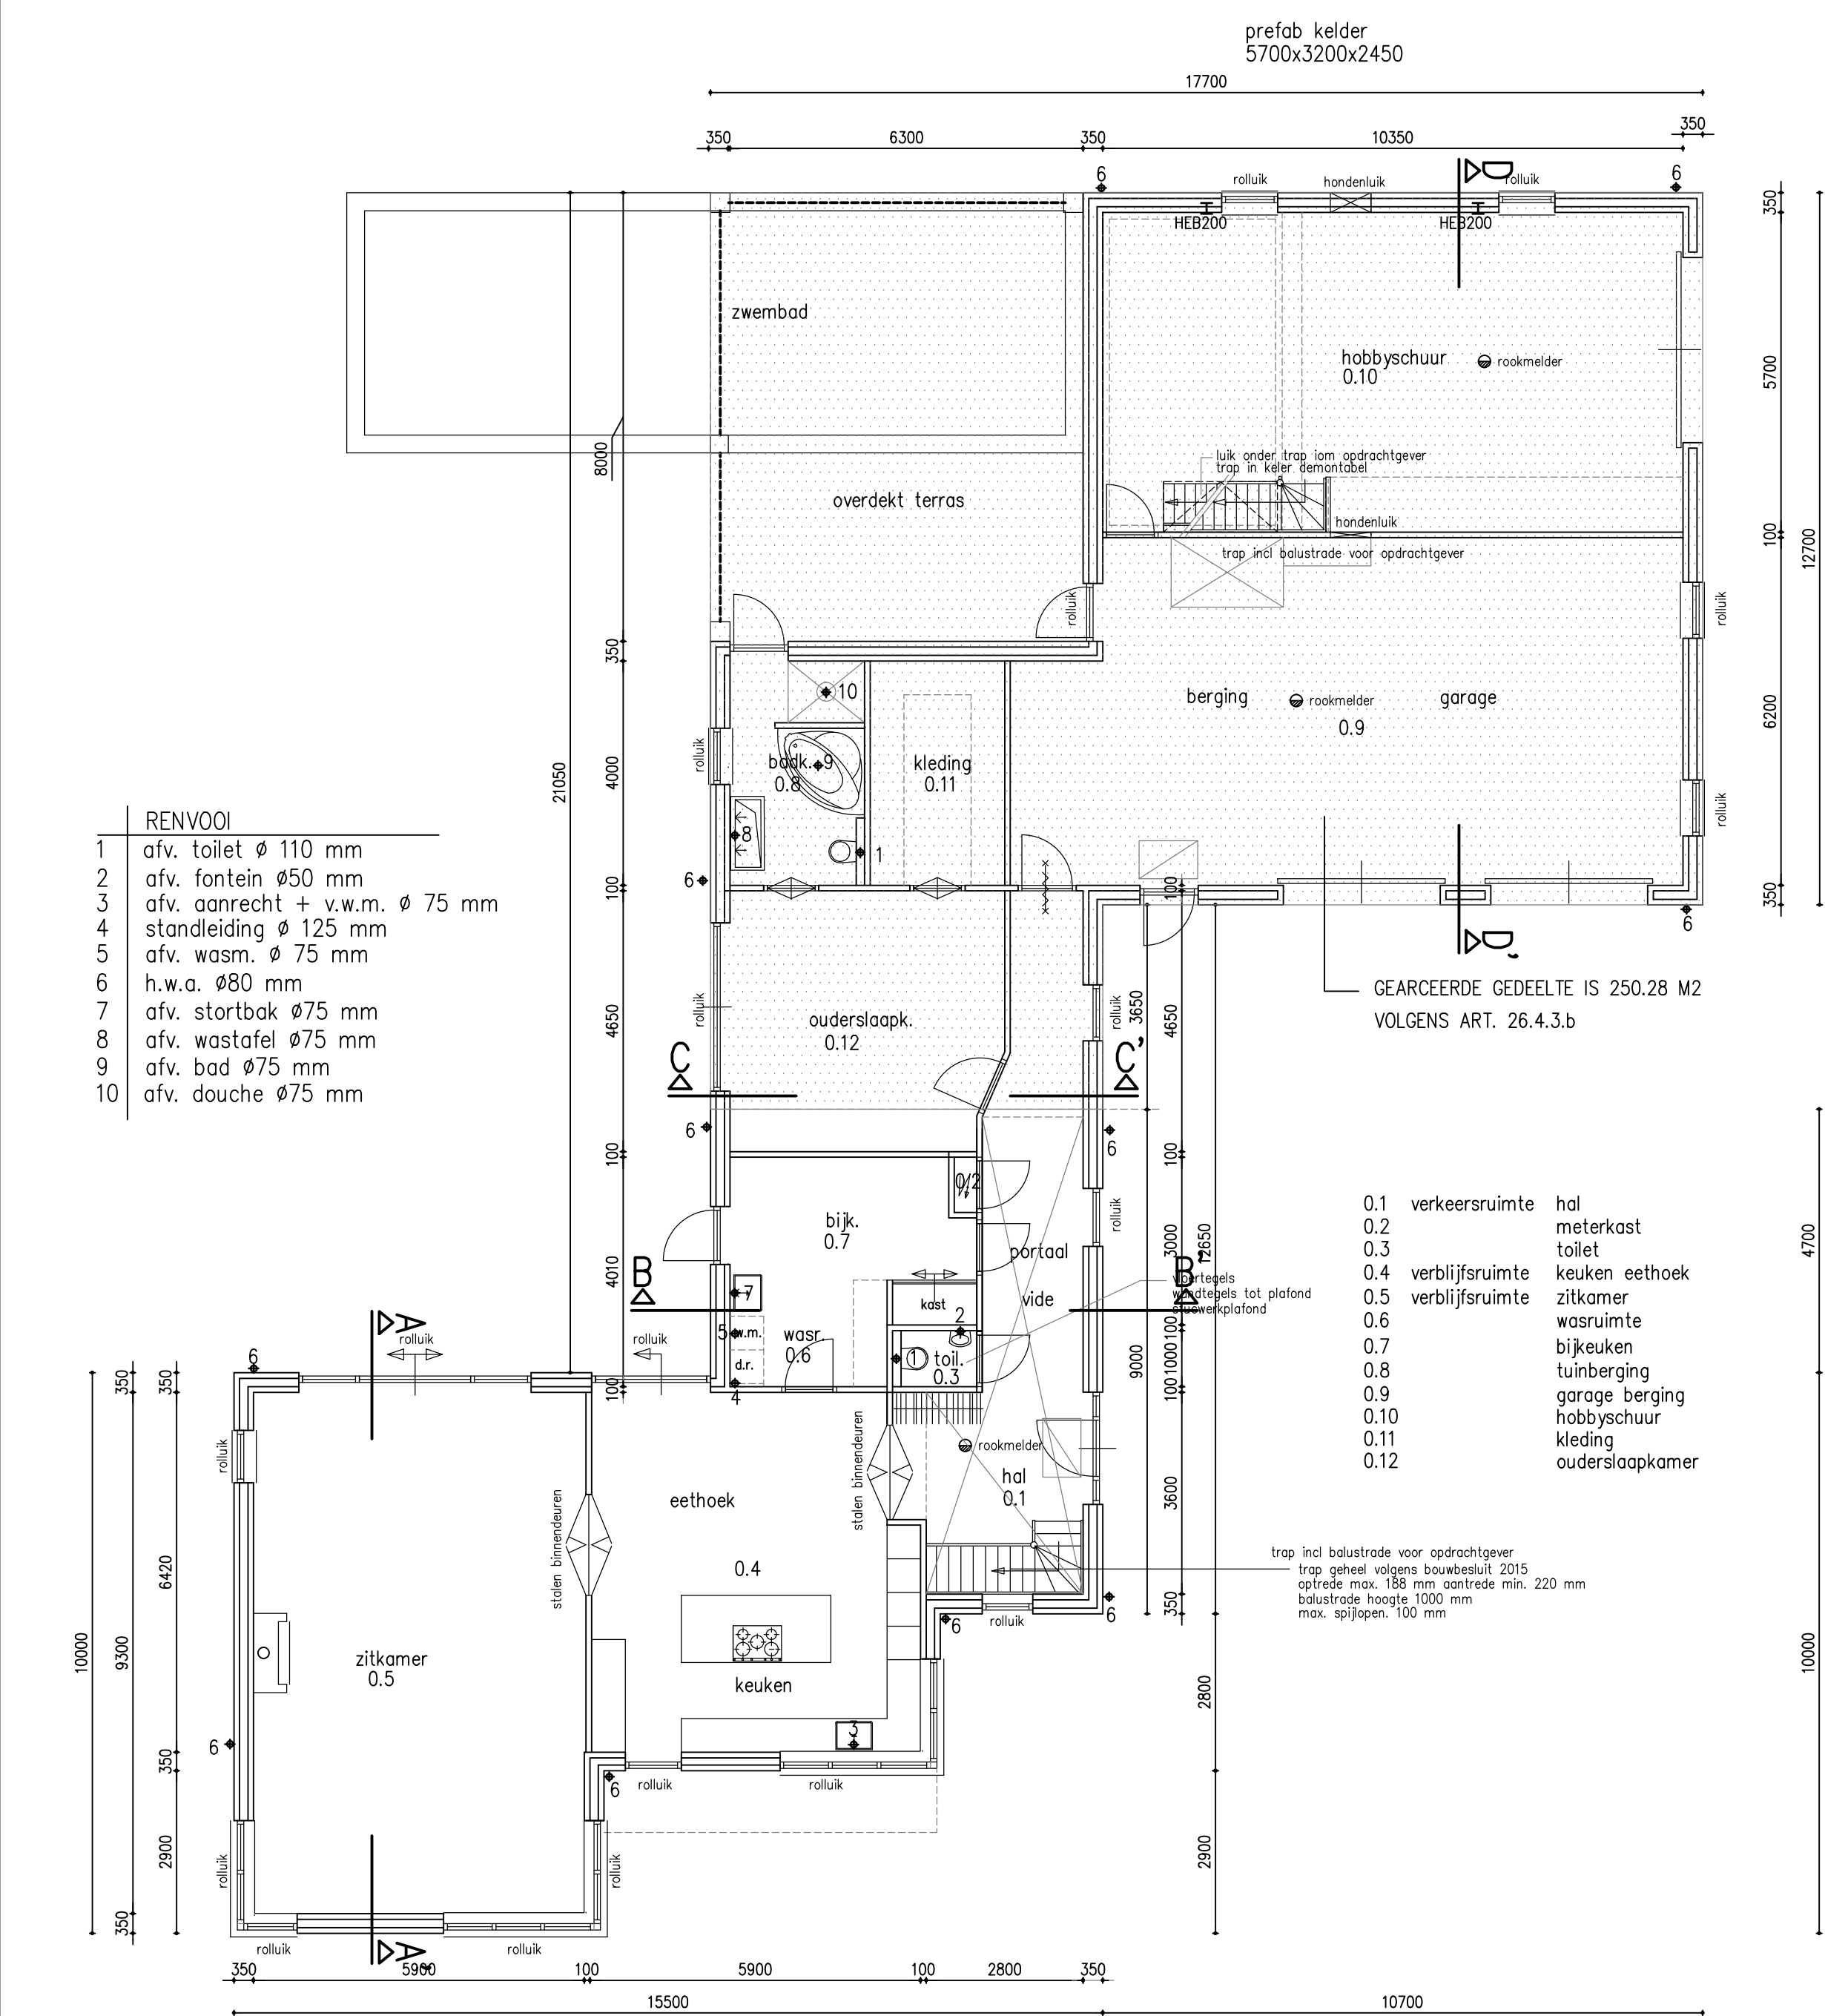


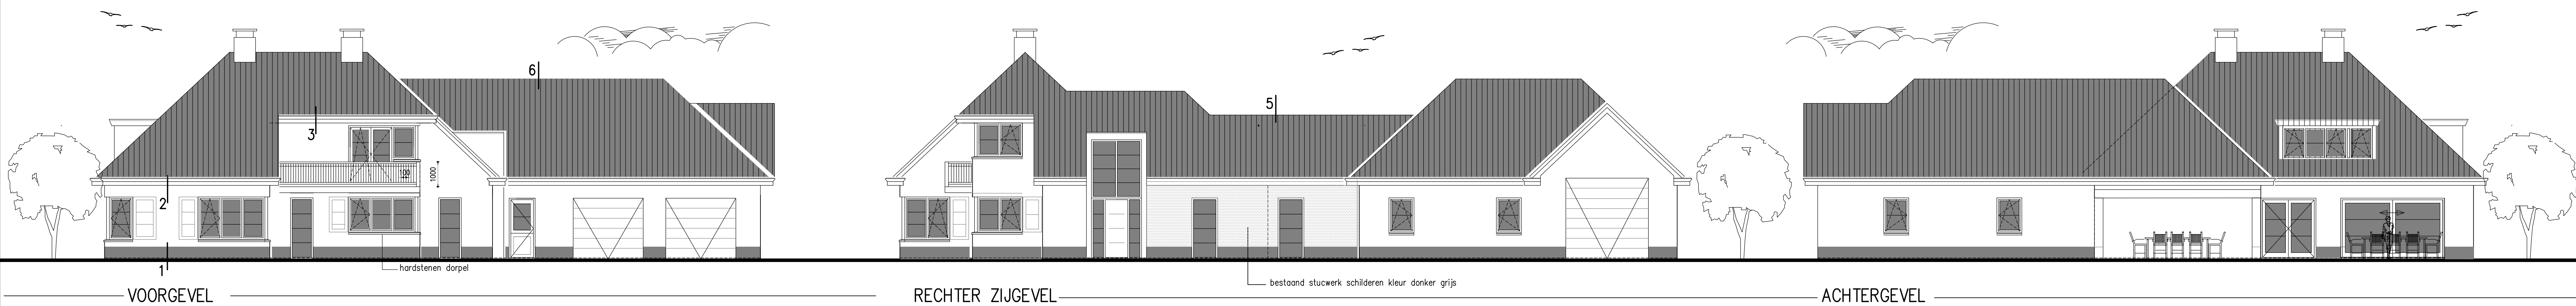

PLATTEGROND BEGANEERD OPPERVLAKE BEGANEERD WONING 154.00 M2



MATERIAAL TOEPASSING	
gevelsteen	stucwerk kleur wit
trasmaam	stucwerk kleur antraciet
kozijnen	hout schilderwerk kleur antraciet
ramen en deuren	hout schilderwerk kleur grijs
gootconstructie	hout schilderwerk kleur wit
luiken	hout schilderwerk kleur antraciet
dakbedekking	gebakkenpan kleur blauw/zwart engobe
balkondekken	hardhout schilderwerk kleur wit

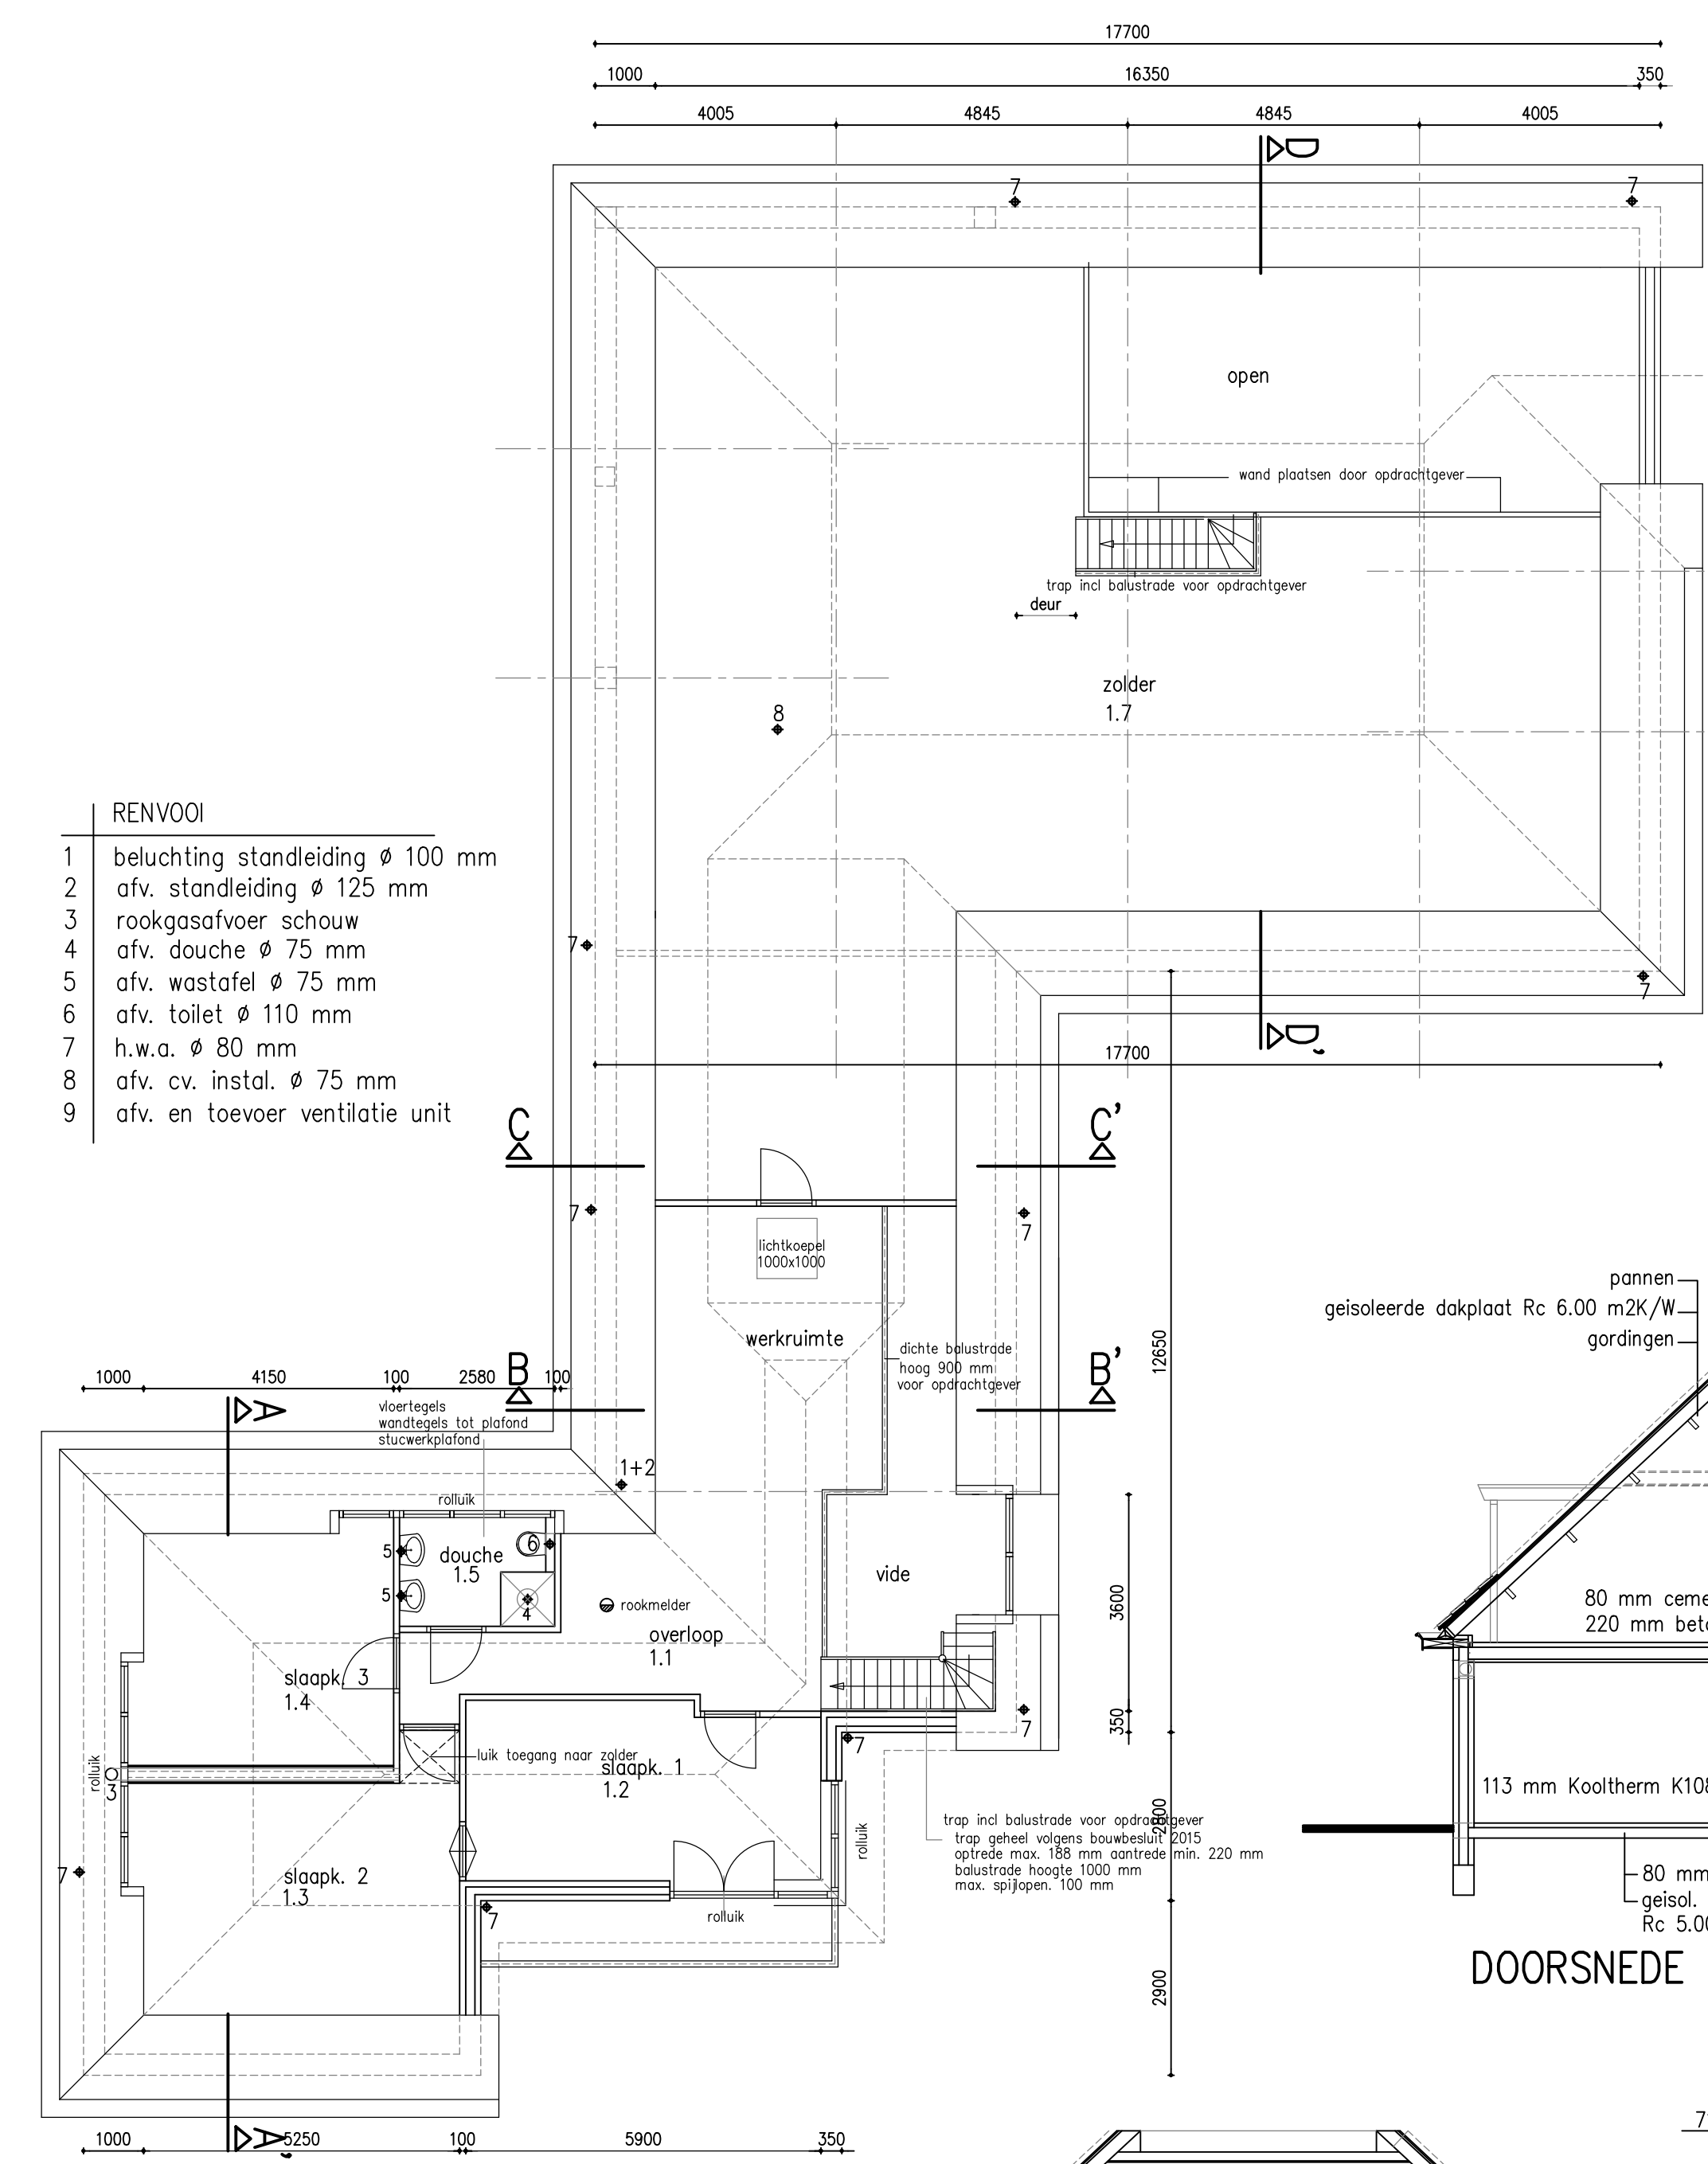

PLATTEGROND VERDIEPING

113 mm Kooltherm K108 Rc 6.80 m2K/W	80 mm cementdekvloer geisol. gewap. T balk broodjesvloer Rc 5.00 m2K/W
113 mm Kooltherm K108 Rc 6.80 m2K/W	80 mm cementdekvloer geisol. gewap. T balk broodjesvloer Rc 5.00 m2K/W
113 mm Kooltherm K108 Rc 6.80 m2K/W	80 mm cementdekvloer geisol. gewap. T balk broodjesvloer Rc 5.00 m2K/W

DOORSNEDE C-C' DOORSNEDE D-D' DOORSNEDE B-B'

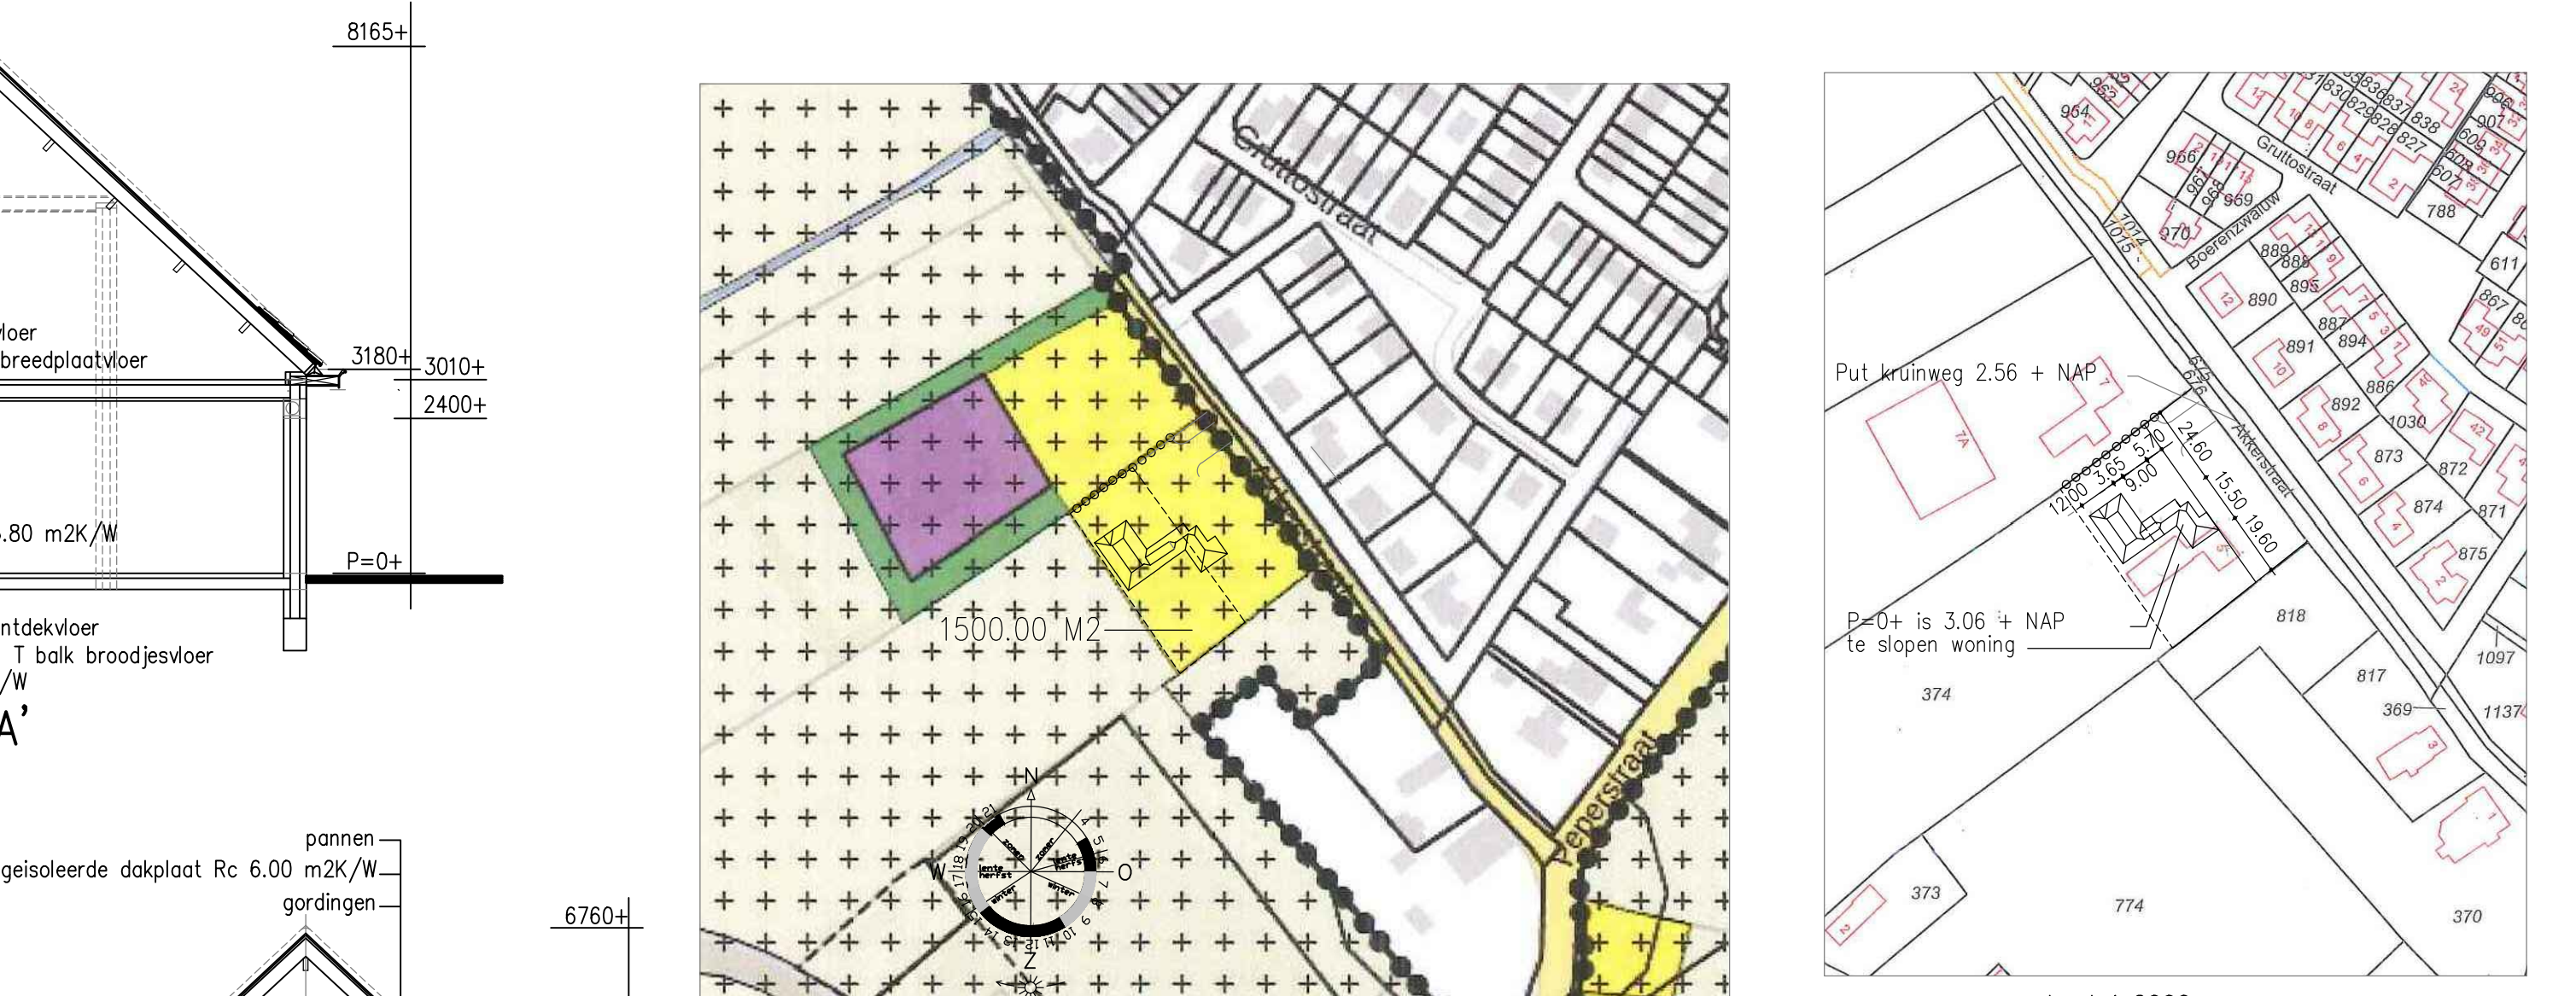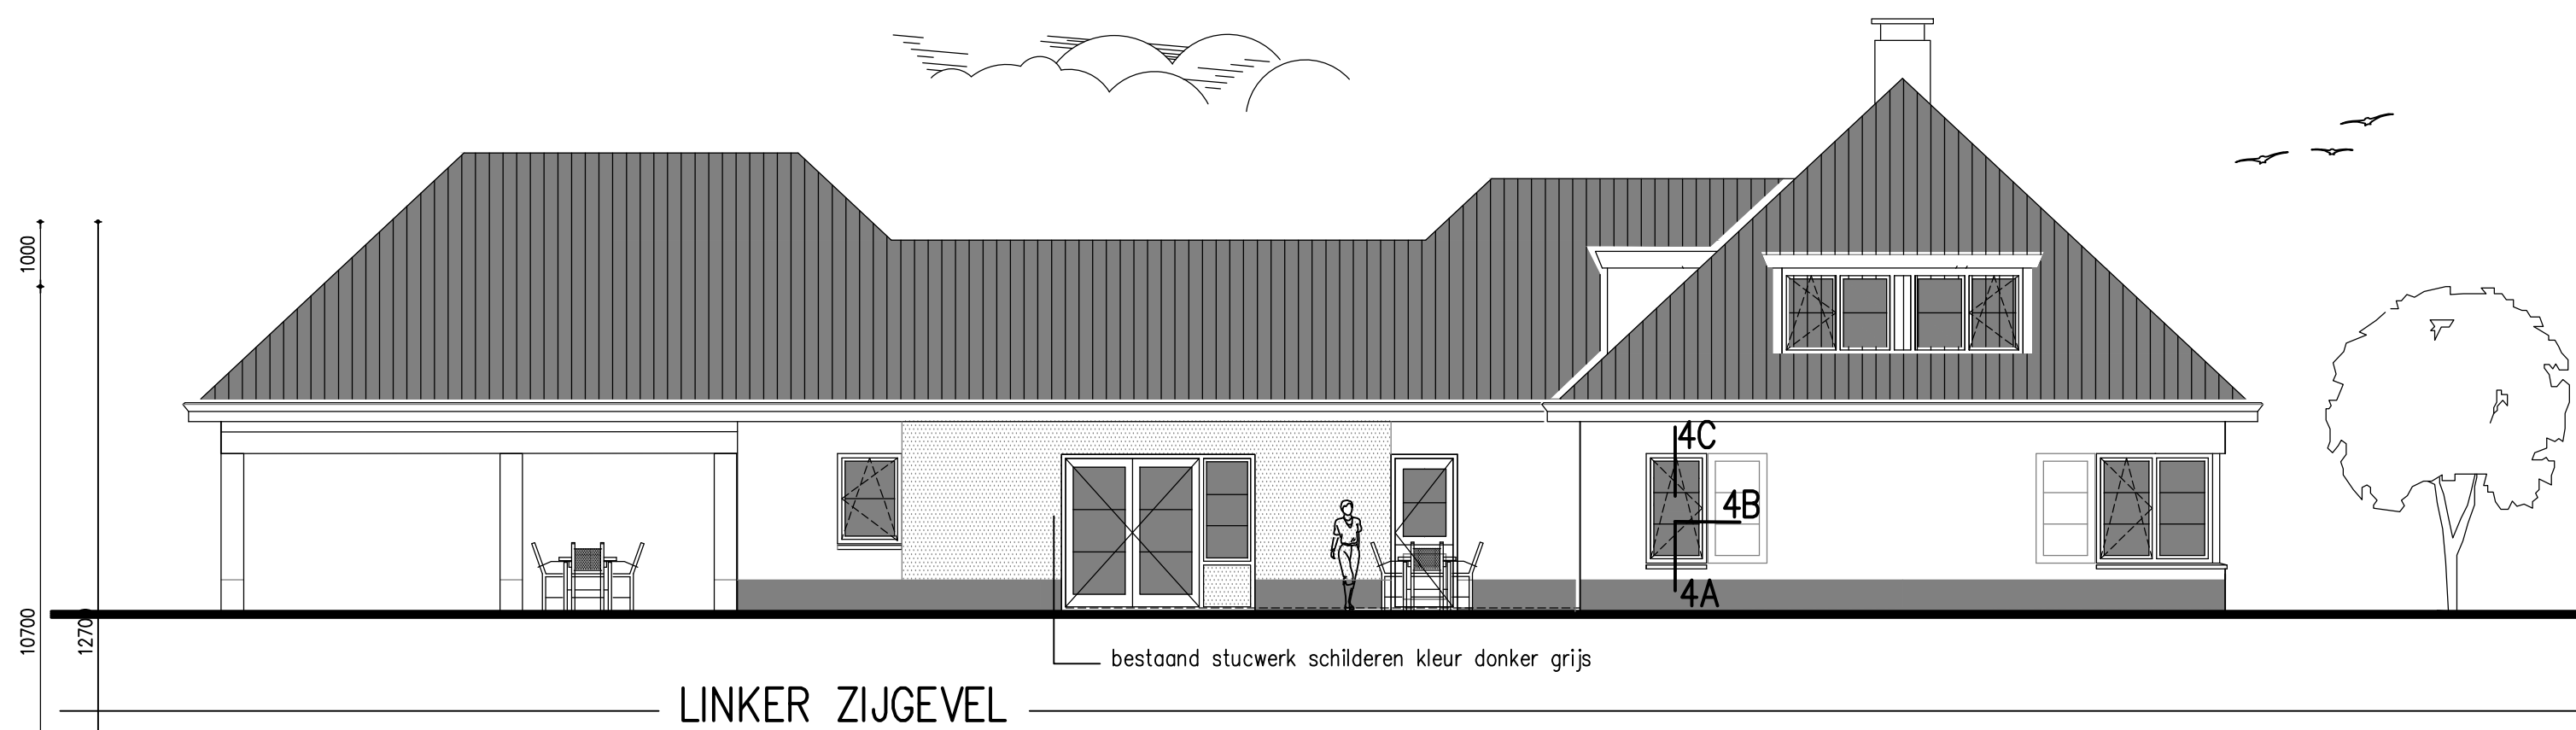

BESTEMMINGSPANKAART schaal 1:2000

benaming: Bestektekoning vrijst. woning a/d Akkerstraat 5 5314 BE Bruchem	opdrachtgever: Fam. H van Wijk Akkerstraat 5 5314 BE Bruchem
datum: 11-10-17	gew: 11-01-18 16-01-18 20-07-20 161244
schaal: 1:100	get: 01-09-20 09-09-20 09-11-20
	form: 11-03-21
	blad: 01 def.