


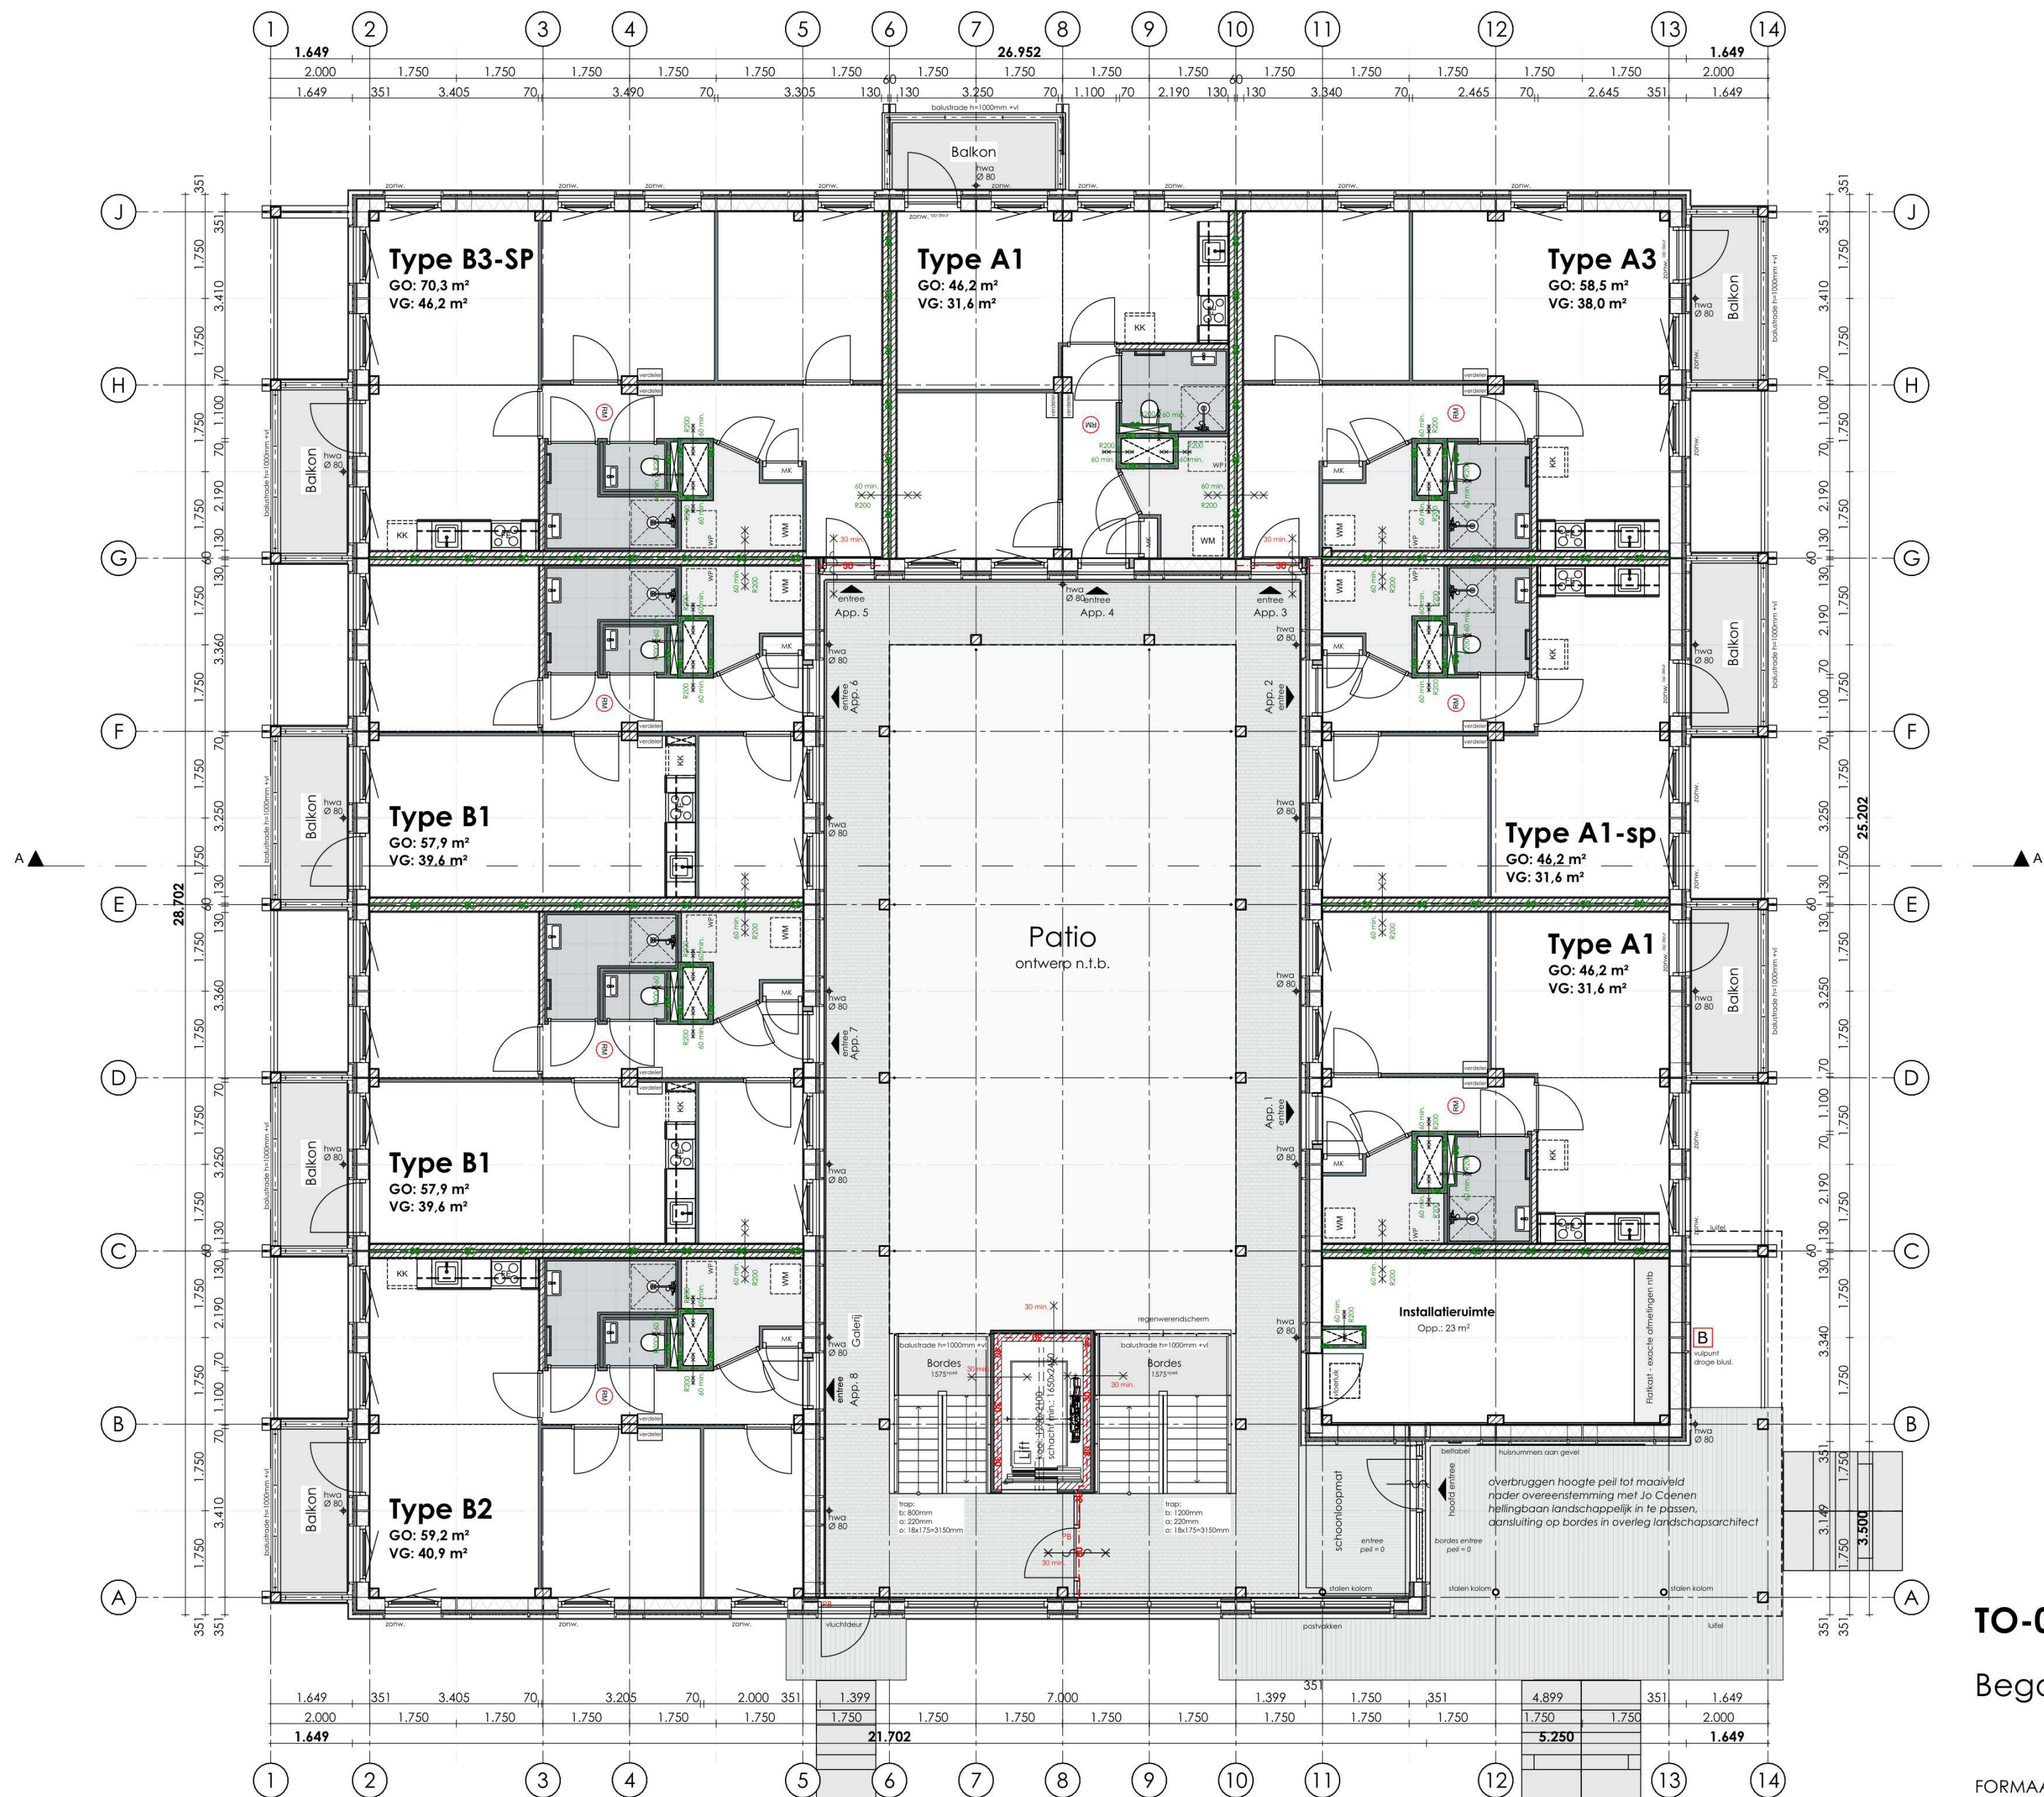

Begane grond peil = 0

LEGENDA

- Buitenmuur: vert. gevelbekl. gesloten 20mm + tengels 2x 28mm
vezelcementpl. + hout stijl- en regelwerk geïsoleerd 235mm
OSB 12mm + gipsplaat 12,5mm
- Woningw. wand: 2x gipsvezelplaat 15mm + CLT 100mm + mineraalwol 60mm
+ CLT 100mm + 2x gipsvezelplaat 15mm
- stabiliteitswand: 2x gipsvezelplaat 15mm + CLT 100mm
- binnenwanden: lichte scheidingwand metalstuf 70 - 100mm
- 30 min. brandwerend
- 30 min. brandwerend
- 30 min. brandwerend en zelfsluitend
- 60 min. brandwerend + R200
- 60 min. brandwerend + R200
- B vulpunt droge blusleiding
- afname punt droge blusleiding
- PB paniek beslag
- RM rookmelder conform NEN 2555
- mv mechanische ventilatie afvoer
- omv mechanische ventilatie toevoer
- standleiding
- wm wasmachine
- dr wasdroger
- dgm dagmaat
- hwa hemel water afvoer
- wp warmtepomp

- Bouwfysische eisen en installaties volgens rapport bouwfysisch adviseur DWA
- Zie voor aansluitingen op aangrenzend terrein: terreintekeningen Jo Coenen, indien beschikbaar indicatief weergegeven op de plattegronden.
- Voor specificaties materialisering, zie materiaal- en kleurenstaat.
- Constructie volgens tekeningen en gegevens constructeur
- Tijdsduur tot bezwijken bij brand hoofddragconstructie 90 min. volgens constructeur en DGMR
- Rookwerendheid scheidingswanden volgens rapport DGMR
- Thermische isolatie en intern geluid volgens rapport DGMR
- Voor geluidwering gevel zie rapport DGMR
- Voor daglichtberekeningen, zie rapport DWA
- Voor luchtverversing berekening, zie rapport DWA
- Voor doorspuikbaarheid, zie rapport DWA
- Uitgangspunten brandbeveiliging, zie rapport DGMR

REGELGEVING

- Elektriciteits- en noodstroomvoorziening en verlichting conform NEN 1010 en NEN 1041
- Afvoer afvalwater, fecaliën en hemelwater conform NEN 3215
- Ventilatie en luchtbehandeling conform NEN 1087 (capaciteit ventilatoren volgens opgave bijlagen)
- Gebruiksoppervlakte berekend conform NEN 2580 (zie ook bijlagen)
- Alle gevelelementen weerstandsklasse II, vlg. NEN 5087/5096
- Uitwendige scheidingswanden geluidwerend volgens NEN 5077
- De bescherming tegen geluid van installaties uitvoeren conform NEN 5077
- De geluidsabsorptie van gemeenschappelijke verkeersruimten, gangen en trappenhuizen conform NEN 5077
- Geluidwering tussen niet-gemeenschappelijk verblijfsruimten van dezelfde gebruiksfunctie volgens NEN 5077
- Geluidwering tussen ruimten van verschillende gebruiksfuncties volgens NEN 5077
- Een trap, hellingbaan of voor personen bestemde vloer heeft voor zover een zijkant van een tredevlak meer dan 1m hoger ligt dan een aansluitende vloer, terrein of water aan die zijkant een niet beweegbare afscheiding
- Een trap en hellingbaan beschikt over een afscheiding van ten minste 0,85m hoog.
- Alle toegepaste balustrades 1m + desbetreffende vloer, alle toegepaste balustrades 1,2m + desbetreffende vloer indien vloer hoger dan 13m.
- Alle trappen optrede maximaal 188 mm aantrede minimaal 220 mm
- Alle vloeren en wanden tot plafond van natte ruimtes waterkerend afgewerkt volgens NEN 2778
- Alle openingen breder dan 10mm in uitwendige scheidingwanden voorzien van ongedierte werende voorzieningen
- Rookwerendheid scheidingswanden conform NEN 6075
- Veiligheidsbeglazing volgens NEN359:2011, doorvaatligheid van NEN-EN 1990 en bouwbesluit 2012 afdeling 2.1
- Puien/kazijnen in uitwendige scheidingwanden op begane grond en bereikbare delen: inbraakwerendheid volgens NEN5096 ten minste klasse 2, Politiekeurmerk
- vloerafscheidings met glas (balustrades en gevels) moeten voldoen aan NEN 3569
- gehele gebouw integraal toegankelijk

* Galerij - 30min brandwerend tegen bezwijken en vlamdicht
brandklasse B + bovenzijde galerij Cf1

* Balkon - brandklasse B + bovenzijde balkon Cf1:

Gebouw 2 - woonfunctie gelegen in een woongebouw									
APP.	A1 (8x)	A1 -SP (4x)	A2 -SP (3x)	A3 (4x)	B1 (8x)	B2 (4x)	B3-sp (4x)	totaal 35 st.	WARMTEWEERSTAND BUITENSCHIL
GEbruiksOPPERVLAK (WF)	46,2	46,2	47,3	58,5	57,9	59,2	70,3	1.911,5 m²	plat dak Rc=> 8,0 m²K/W
VERBLIJFSGEBIED (WF)	31,6	31,6	32,6	38,0	39,6	40,9	46,2	1.294,2 m²	bgg vloer Rc=> 6,3 m²K/W
BEBOUWD OPPERVLAK	739 m²								gevel Rc=> 4,7 m²K/W
BRUTO INHOUD	7.155 m³								
BRUTO VLOER OPPERVLAK	2.428 m²								

TO-02-20

Begane grond - gebouw 2

FORMAAT

A2

SCHAAL

1:100

DATUM

25-10-2024

REVISIE

-

FASE

Omgevingsvergunning

STATUS

definitief

PROJECT

Zaltbommel de Tol

OPDRACHTGEVER

Bazalt Wonen

STUDIO A KWADRAAT

Burgemeester Guljélaan 6

4837 CV Breda

+31 (0) 6 144 74 258

jimmy@studioakwadraat.com

www.studioakwadraat.com





1e verdieping 3150+

LEGENDA

Buitenmuur:	vert. gevelbekl. gesloten 20mm + tengels 2x 28mm vezelcementpl. + hout stijl- en regelwerk geïsoleerd 235mm OSB 12mm + gipsplaat 12,5mm
Woningssch. wand:	2x gipsvezelplaat 15mm + CLT 100mm + mineraalwol 60mm + CLT 100mm + 2x gipsvezelplaat 15mm
stabiliteitswand:	2x gipsvezelplaat 15mm + CLT 100mm
binnenwanden:	lichte scheidingwand metalstud 70 - 100mm
30 min.	30 minuten brandwerend
30 min.	30 minuten brandwerend
30 min.	30 minuten brandwerend en zelfsluitend
60 min.	60 minuten brandwerend + R200
60 min.	60 minuten brandwerend + R200
B	vulpunt droge blusleiding
afname	afname punt droge blusleiding
PB	paniek beslag
RM	rookmelder conform NEN 2555
mv	mechanische ventilatie afvoer
omv	mechanische ventilatie toevoer
standleiding	standleiding
wm	wasmachine
dr	wasdroger
dgrm	dagmaat
hwa	hemel water afvoer
wp	warmtepomp

- Bouwfysische eisen en installaties volgens rapport bouwfysisch adviseur DWA
- Zie voor aansluitingen op aangrenzend terrein: terreintekeningen Jo Coenen, indien beschikbaar indicatief weergegeven op de plattegronden.
- Voor specificaties materialisering, zie materiaal- en kleurenstaat.
- Constructie volgens tekeningen en gegevens constructeur
- Tijdsduur tot bezwijken bij brand hoofddragconstructie 90 min. volgens constructeur en DGMR
- Rookwerendheid scheidingswanden volgens rapport DGMR
- Thermische isolatie en intern geluid volgens rapport DGMR
- Voor geluidwering gevel zie rapport DGMR
- Voor daglichtberekeningen, zie rapport DWA
- Voor luchtverversing berekening, zie rapport DWA
- Voor doorspuikbaarheid, zie rapport DWA
- Uitgangspunten brandbeveiliging, zie rapport DGMR

REGELGEVING

- Electriciteits- en noodstroomvoorziening en verlichting conform NEN 1010 en NEN 1041
- Afvoer afvalwater, fecaliën en hemelwater conform NEN 3215
- Ventilatie en luchtbehandeling conform NEN 1087 (capaciteit ventilatoren volgens opgave bijlagen)
- Gebruiksoppervlakte berekend conform NEN 2580 (zie ook bijlagen)
- Alle gevelelementen weerstandsklasse II, vlg. NEN 5087/5096
- Uitwendige scheidingen geluidwerend volgens NEN 5077
- De bescherming tegen geluid van installaties uitvoeren conform NEN 5077
- De geluidsabsorptie van gemeenschappelijke verkeersruimten, gangen en trappenhuizen conform NEN 5077
- Geluidwering tussen niet-gemeenschappelijk verblijfsruimten van dezelfde gebruiksfunctie volgens NEN 5077
- Geluidwering tussen ruimten van verschillende gebruiksfuncties volgens NEN 5077
- Een trap, hellingbaan of voor personen bestemde vloer heeft voor zover een zijkant van een tredevlak meer dan 1m hoger ligt dan een aansluitende vloer, terrein of water aan die zijkant een niet beweegbare afscheiding
- Een trap en hellingbaan beschikt over een afscheiding van ten minste 0,85m hoog.
- Alle toegepaste balustrades 1m + desbetreffende vloer, alle toegepaste balustrades 1,2m + desbetreffende vloer indien vloer hoger dan 13m.
- Alle trappen optrede maximaal 188 mm aanrede minimaal 220 mm
- Alle vloeren en wanden tot plafond van natte ruimtes waterkerend afgewerkt volgens NEN 2778
- Alle openingen breder dan 10mm in uitwendige scheidingen voorzien van ongedierte werende voorzieningen
- Rookwerendheid conform NEN 6075
- Veiligheidsbeglazing volgens NEN359:2011, doorvalveiligheid conform NEN-EN 1990 en bouwbesluit 2012 afdeling 2.1
- Puien/kozijnen in uitwendige scheidingen op begane grond en bereikbare delen: inbraakwerendheid volgens NEN5096 ten minste klasse 2. Politiekeurmerk
- vloerscheidingen met glas (balustraden en gevels) moeten voldoen aan NEN 3569
- gehele gebouw integraal toegankelijk

* Galerij - 30min brandwerend tegen bezwijken en vlamdicht brandklasse B + bovenzijde galerij Cfl
* Balkon - brandklasse B + bovenzijde balkon Cfl:

TO-02-21

1e verdieping - gebouw 2



2e verdieping 6300+

LEGENDA

	Buitenmuur:	vert. gevelbekl. gesloten 20mm + tengels 2x 28mm vezelcementpl. + hout stijl- en regelwerk geïsoleerd 235mm OSB 12mm + gipsplaat 12,5mm
	Woningw. wand:	2x gipsvezelplaat 15mm + CLT 100mm + mineraalwol 60mm + CLT 100mm + 2x gipsvezelplaat 15mm
	stabiliteitswand:	2x gipsvezelplaat 15mm + CLT 100mm
	binnenwanden:	lichte scheidingwand metalstuf 70 - 100mm
	30 minuten brandwerend	
	30 minuten brandwerend en zelfsluitend	
	60 minuten brandwerend + R200	
	60 minuten brandwerend + R200	
	vulpunt droge blusleiding	
	afname punt droge blusleiding	
	paniek beslag	
	rookmelder conform NEN 2555	
	mechanische ventilatie afvoer	
	mechanische ventilatie toevoer	
	standleiding	
	wasmachine	
	wasdroger	
	dagmaat	
	hemel water afvoer	
	warmtepomp	

- Bouwfysische eisen en installaties volgens rapport bouwfysisch adviseur DWA
- Zie voor aansluitingen op aangrenzend terrein: terreintekeningen Jo Coenen, indien beschikbaar indicatief weergegeven op de plattegronden.
- Voor specificaties materialisering, zie materiaal- en kleurenstaat.
- Constructie volgens tekeningen en gegevens constructeur
- Tijdsduur tot bezwijken bij brand hoofddragconstructie 90 min. volgens constructeur en DGMR
- Rookwerendheid scheidingswanden volgens rapport DGMR
- Thermische isolatie en intern geluid volgens rapport DGMR
- Voor geluidwering gevel zie rapport DGMR
- Voor geluidwering tussen verdiepingen zie rapport DWA
- Voor lichtvervalsing berekening, zie rapport DWA
- Voor doorspuikbaarheid, zie rapport DWA
- Uitgangspunten brandbeveiliging, zie rapport DGMR

REGELGEVING

- Elektriciteits- en noodstroomvoorziening en verlichting conform NEN 1010 en NEN 1041
- Afvoer afvalwater, fecaliën en hemelwater conform NEN 3215
- Ventilatie en luchtbehandeling conform NEN 1087 (capaciteit ventilatoren volgens opgave bijlagen)
- Gebruiksoppervlakte berekend conform NEN 2580 (zie ook bijlagen)
- Alle gevelelementen weerstandsklasse II, vlg. NEN 5087/5096
- Uitwendige scheidingen constructies geluidwerend volgens NEN 5077
- De bescherming tegen geluid van installaties uitvoeren conform NEN 5077
- De geluidsabsorptie van gemeenschappelijke verkeersruimten, gangen en trappenhuizen conform NEN 5077
- Geluidwering tussen niet-gemeenschappelijk verblijfsruimten van dezelfde gebruiksfunctie volgens NEN 5077
- Geluidwering tussen ruimten van verschillende gebruiksfuncties volgens NEN 5077
- Een trap, hellingbaan of voor personen bestemde vloer heeft voor zover een zijkant van een tredevlak meer dan 1m hoger ligt dan een aansluitende vloer, terrein of water aan die zijkant een niet beweegbare afscheiding
- Een trap en hellingbaan beschikt over een afscheiding van ten minste 0,85m hoog.
- Alle toegepaste balustrades 1m + desbetreffende vloer, alle toegepaste balustrades 1,2m + desbetreffende vloer indien vloer hoger dan 13m.
- Alle trappen optrede maximaal 188 mm aanrede minimaal 220 mm
- Alle vloeren en wanden tot plafond van natte ruimtes waterkerend afgewerkt volgens NEN 2778
- Alle openingen breder dan 10mm in uitwendige scheidingen voorzien van ongedierte werende voorzieningen
- Rookwerendheid scheidingswanden conform NEN 6075
- Veiligheidsbeglazing volgens NEN359:2011, doorvalveiligheid van NEN-EN 1990 en bouwbesluit 2012 afdeling 2.1
- Puien/kazijnen in uitwendige scheidingen constructie op begane grond en bereikbare delen: inbraakwerendheid volgens NEN5096 ten minste klasse 2. Politiekeurmerk
- vloerafscheidings met glas (balustraden en gevels) moeten voldoen aan NEN 3569
- gehele gebouw integraal toegankelijk

* Galerij - 30min brandwerend tegen bezwijken en vlamdicht brandklasse B + bovenzijde galerij Cfl

* Balkon - brandklasse B + bovenzijde balkon Cfl:

TO-02-22

2e verdieping - gebouw 2

FORMAAT

A2

SCHAAL

1:100

DATUM

25-10-2024

REVISIE

-

FASE

Omgevingsvergunning

STATUS

definitief

PROJECT

Zaltbommel de Tol

OPDRACHTGEVER

Bazalt Wonen

STUDIO A KWADRAAT

Burgemeester Guljélaan 6

4837 CV Breda

+31 (0) 6 144 74 258

jimmy@studioakwadrat.com

www.studioakwadrat.com





3e verdieping ⁹⁴⁵⁰⁺

LEGENDA

	Buitenmuur:	vert. gevelbekl. gesloten 20mm + tengels 2x 28mm vezelcementpl. + hout stijl- en regelwerk geïsoleerd 235mm OSB 12mm + gipsplaat 12,5mm
	Waningsch. wand:	2x gipsvezelplaat 15mm + CLT 100mm + mineraalwol 60mm + CLT 100mm + 2x gipsvezelplaat 15mm
	stabiliteitswand:	2x gipsvezelplaat 15mm + CLT 100mm
	binnenwanden:	lichte scheidingwand metalstuf 70 - 100mm
	30 minuten brandwerend	
	30 minuten brandwerend	
	30 minuten brandwerend en zelfsluitend	
	60 minuten brandwerend + R200	
	60 minuten brandwerend + R200	
	vulpunt droge blusleiding	
	afname punt droge blusleiding	
	paniek beslag	
	rookmelder conform NEN 2555	
	mechanische ventilatie afvoer	
	mechanische ventilatie toevoer	
	standleiding	
	wasmachine	
	wasdroger	
	dagmaat	
	hemel water afvoer	
	warmtepomp	

- Bouwfysische eisen en installaties volgens rapport bouwfysisch adviseur DWA
- Zie voor aansluitingen op aangrenzend terrein: terreintekeningen Jo Coenen, indien beschikbaar indicatief weergegeven op de plattegronden.
- Voor specificaties materialisering, zie materiaal- en kleurenstaat.
- Constructie volgens tekeningen en gegevens constructeur
- Tijdsduur tot bezwijken bij brand hoofddragconstructie 90 min. volgens constructeur en DGMR
- Rookwerendheid scheidingswanden volgens rapport DGMR
- Thermische isolatie en intern geluid volgens rapport DGMR
- Voor geluidwering gevel zie rapport DGMR
- Voor daglichtberekeningen, zie rapport DWA
- Voor luchtverversing berekening, zie rapport DWA
- Voor doorspuikbaarheid, zie rapport DWA
- Uitgangspunten brandbeveiliging, zie rapport DGMR

REGELGEVING


- Electriciteits- en noodstroomvoorziening en verlichting conform NEN 1010 en NEN 1041
- Afvoer afvalwater, fecaliën en hemelwater conform NEN 3215
- Ventilatie en luchtbehandeling conform NEN 1087 (capaciteit ventilatoren volgens opgave bijlagen)
- Gebruiksoppervlakte berekend conform NEN 2580 (zie ook bijlagen)
- Alle gevelelementen weerstandsklasse II, vlg. NEN 5087/5096
- Uitwendige scheidingconstructies geluidwerend volgens NEN 5077
- De bescherming tegen geluid van installaties uitvoeren conform NEN 5077
- De geluidsabsorptie van gemeenschappelijke verkeersruimten, gangen en trappenhuizen conform NEN 5077
- Geluidwering tussen niet-gemeenschappelijk verblijfsruimten van dezelfde gebruiksfunctie volgens NEN 5077
- Geluidwering tussen ruimten van verschillende gebruiksfuncties volgens NEN 5077
- Een trap, hellingbaan of voor personen bestemde vloer heeft voor zover een zijkant van een tredevlak meer dan 1m hoger ligt dan een aansluitende vloer, terrein of water aan die zijkant een niet beweegbare afscheiding
- Een trap en hellingbaan beschikt over een afscheiding van ten minste 0,85m hoog.
- Alle toegepaste balustrades 1m + desbetreffende vloer, alle toegepaste balustrades 1,2m + desbetreffende vloer indien vloer hoger dan 13m.
- Alle trappen optrede maximaal 188 mm aanrede minimaal 220 mm
- Alle vloeren en wanden tot plafond van natte ruimtes waterkerend afgewerkt volgens NEN 2778
- Alle openingen breder dan 10mm in uitwendige scheidingconstructie voorzien van ongedierte werende voorzieningen
- Rookwerendheid scheidingswanden conform NEN 6075
- Veiligheidsbeglazing volgens NEN359:2011, doorvalveiligheid conform NEN-EN 1990 en bouwbesluit 2012 afdeling 2.1
- Puien/kazijnen in uitwendige scheidingconstructie op begane grond en bereikbare delen: inbraakwerendheid volgens NEN5096 ten minste klasse 2, Politiekeurmerk
- vloerscheidingen met glas (balustraden en gevels) moeten voldoen aan NEN 3569
- gehele gebouw integraal toegankelijk

* Galerij - 30min brandwerend tegen bezwijken en vlamdicht brandklasse B + bovenzijde galerij Cf1
* Balkon - brandklasse B + bovenzijde balkon Cf1:

TO-02-23

3e verdieping - gebouw 2

FORMAAT	A2	PROJECT	STUDIO A KWADRAAT
SCHAAL	1:100	Zaltbommel de Tol	
DATUM	25-10-2024	Burgemeester Guljélaan 6	
REVISIE	-	4837 CV Breda	
FASE	Omgevingsvergunning	+31 (0) 6 144 74 258	
STATUS	definitief	OPDRACHTGEVER	jimmy@studioakwadraat.com
		Bazalt Wonen	www.studioakwadraat.com

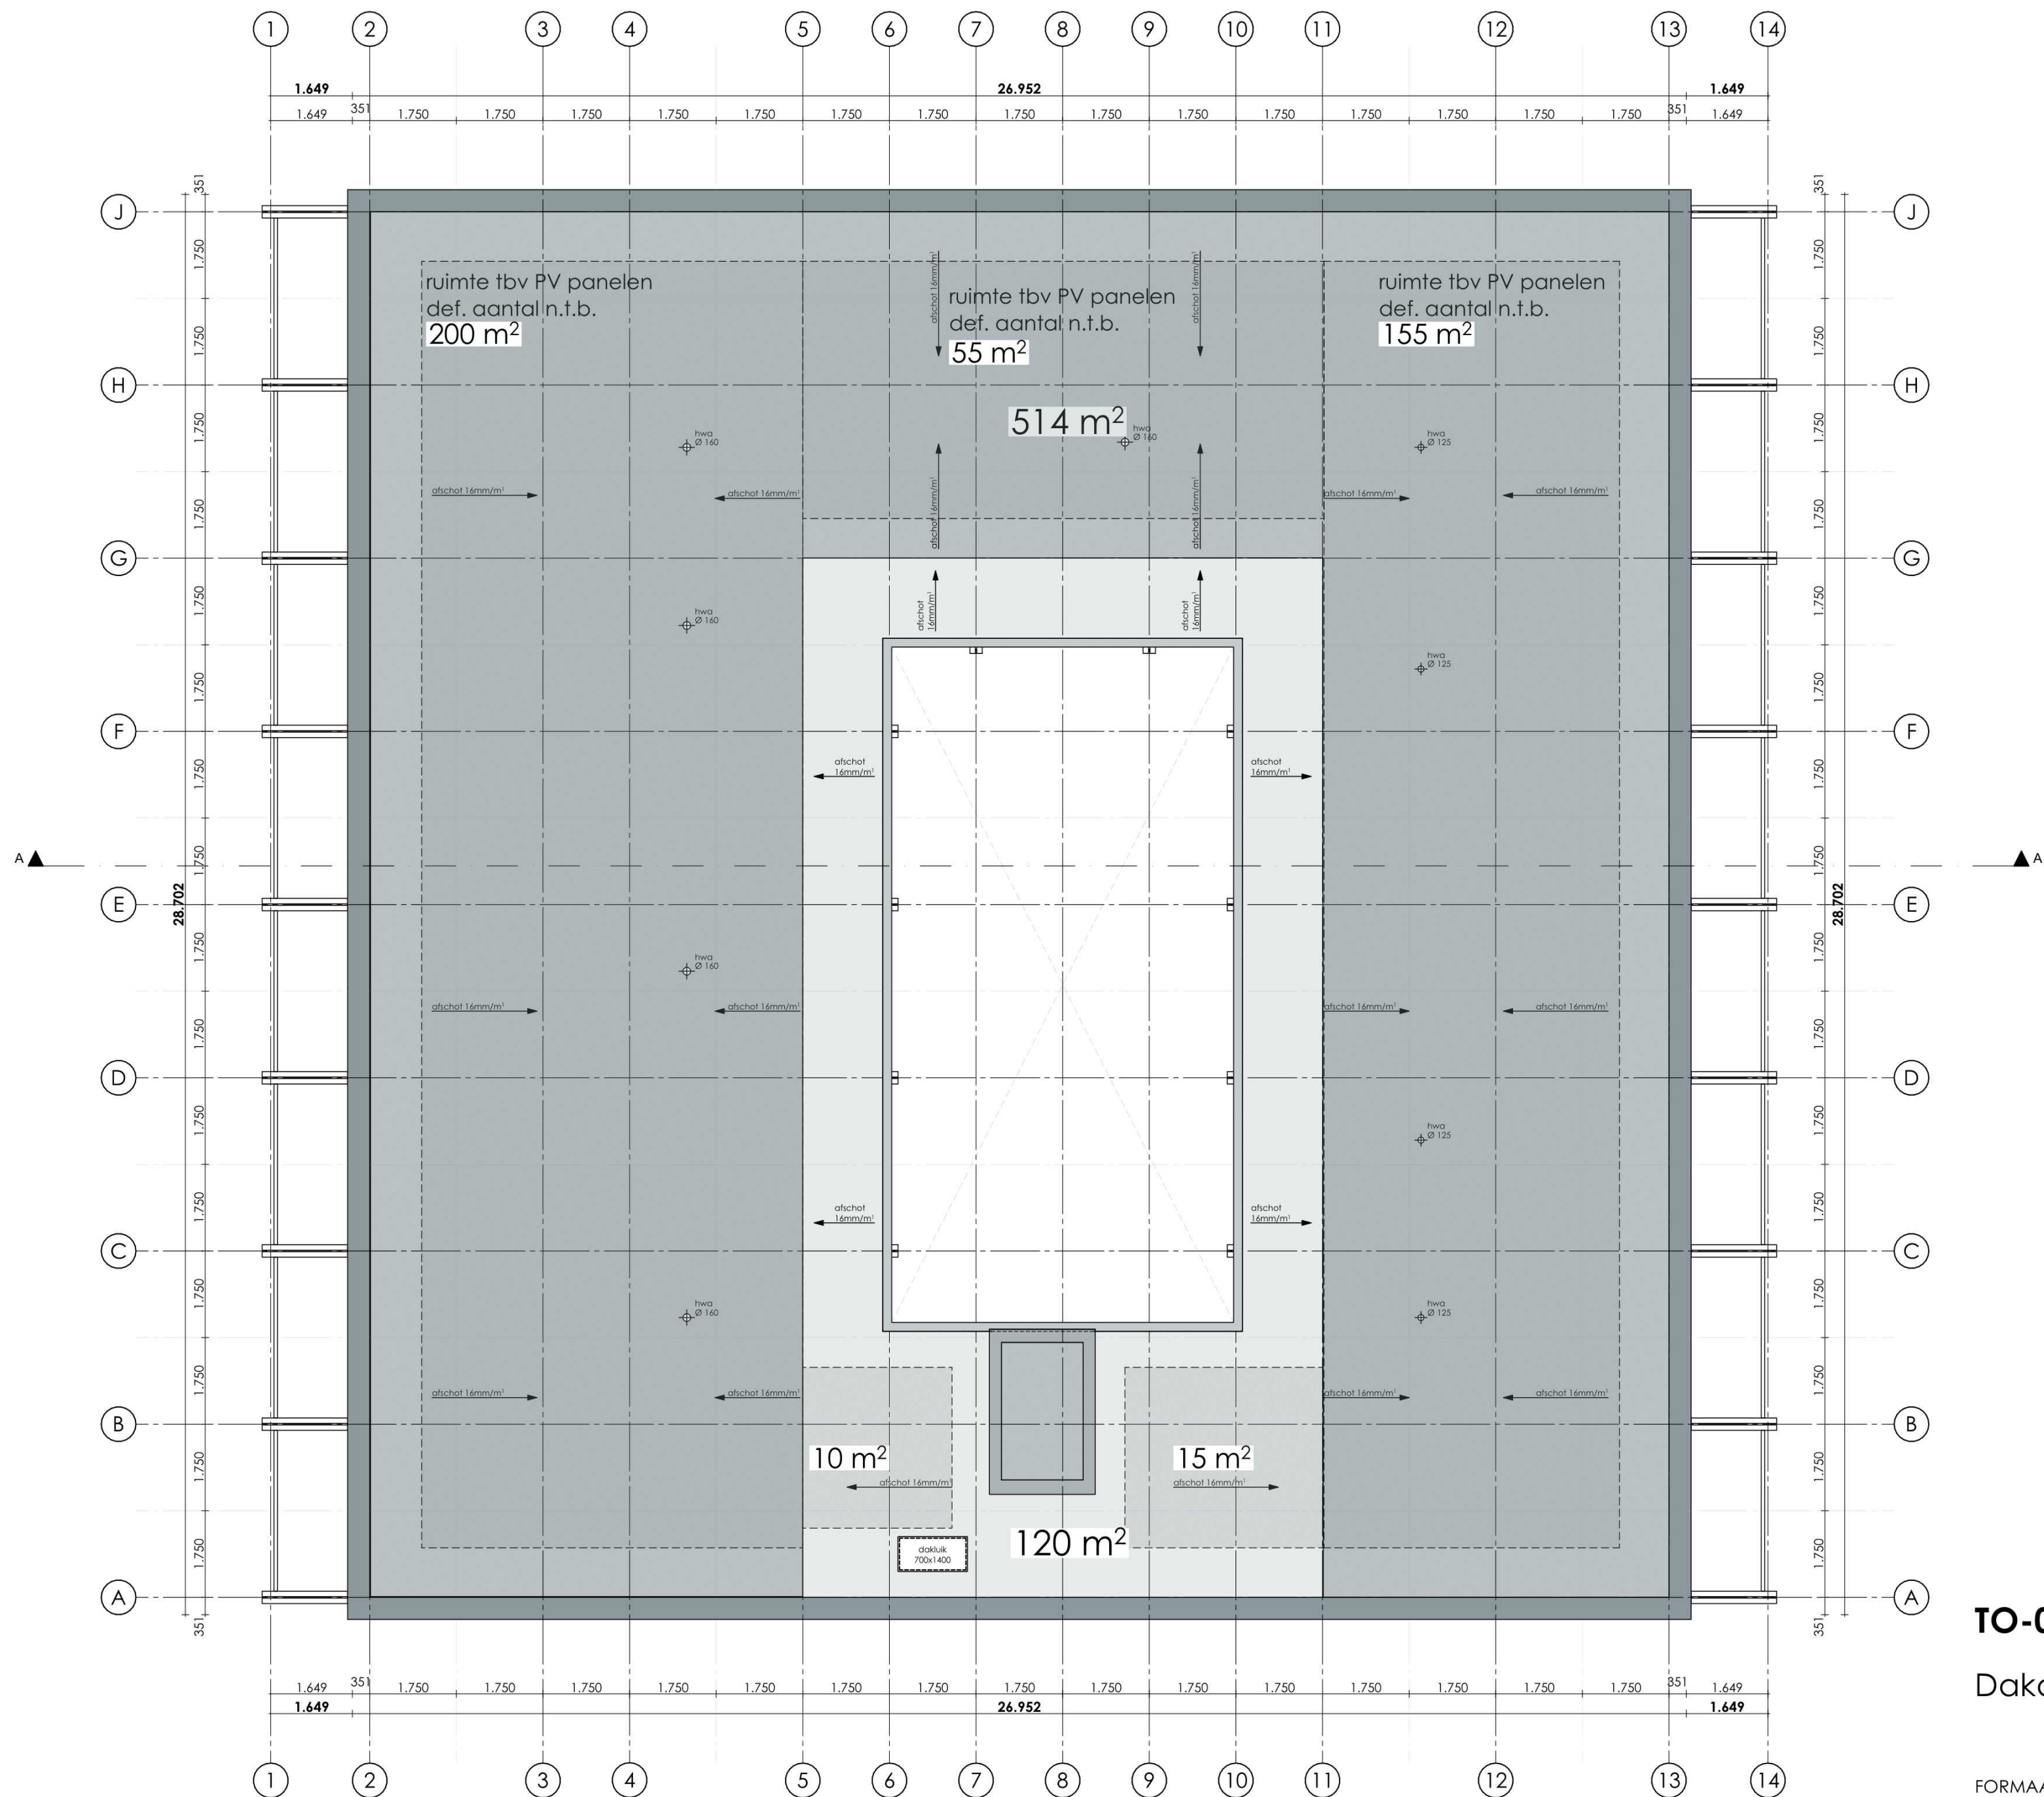

Dakoverzicht

- noodoverstorten volgens constructeur
- definitief afschot in het werk te bepalen
- aanlijnmogelijkheid valbeveiliging nader uit te werken

LEGENDA

	Buitenmuur:	vert. gevelbekl. gesloten 20mm + tengels 2x 28mm vezelcementpl. + hout stijl- en regelwerk geïsoleerd 235mm OSB 12mm + gipsplaat 12,5mm
	Waningsch. wand:	2x gipsvezelplaat 15mm + CLT 100mm + mineraalwol 60mm + CLT 100mm + 2x gipsvezelplaat 15mm
	stabiliteitswand:	2x gipsvezelplaat 15mm + CLT 100mm
	binnenwanden:	lichte scheidingwand metalstuf 70 - 100mm
	30 min brandwerend	
	30 min brandwerend	
	30 min brandwerend en zelfsluitend	
	60 min brandwerend + R200	
	60 min brandwerend + R200	
	vulpunt droge blusleiding	
	afname punt droge blusleiding	
	paniek beslag	
	rookmelder conform NEN 2555	
	mechanische ventilatie afvoer	
	mechanische ventilatie toevoer	
	standleiding	
	wasmachine	
	wasdroger	
	dagmaat	
	hemel water afvoer	
	warmtepomp	

- Bouwfysische eisen en installaties volgens rapport bouwfysisch adviseur DWA
- Zie voor aansluitingen op aangrenzend terrein: terreintekeningen Jo Coenen, indien beschikbaar indicatief weergegeven op de plattegronden.
- Voor specificaties materialisering, zie materiaal- en kleurenstaat.
- Constructie volgens tekeningen en gegevens constructeur
- Tijdsduur tot bezwijken bij brand hoofddragconstructie 90 min. volgens constructeur en DGMR
- Rookwerendheid scheidingswanden volgens rapport DGMR
- Thermische isolatie en intern geluid volgens rapport DGMR
- Voor geluidwering gevel zie rapport DGMR
- Voor daglichtberekeningen, zie rapport DWA
- Voor luchtverversing berekening, zie rapport DWA
- Voor doorspuikbaarheid, zie rapport DWA
- Uitgangspunten brandbeveiliging, zie rapport DGMR

REGELGEVING


- Electriciteits- en noodstroomvoorziening en verlichting conform NEN 1010 en NEN 1041
- Afvoer afvalwater, fecaliën en hemelwater conform NEN 3215
- Ventilatie en luchtbehandeling conform NEN 1087 (capaciteit ventilatoren volgens opgave bijlagen)
- Gebruiksoppervlakte berekend conform NEN 2580 (zie ook bijlagen)
- Alle gevelelementen weerstandsklasse II, vlg. NEN 5087/5096
- Uitwendige scheidingconstructies geluidwerend volgens NEN 5077
- De bescherming tegen geluid van installaties uitvoeren conform NEN 5077
- De geluidsabsorptie van gemeenschappelijke verkeersruimten, gangen en trappenhuizen conform NEN 5077
- Geluidwering tussen niet-gemeenschappelijk verblijfsruimten van dezelfde gebruiksfunctie volgens NEN 5077
- Geluidwering tussen ruimten van verschillende gebruiksfuncties volgens NEN 5077
- Een trap, hellingbaan of voor personen bestemde vloer heeft voor zover een zijkant van een tredevlak meer dan 1m hoger ligt dan een aansluitende vloer, terrein of water aan die zijkant een niet beweegbare afscheiding
- Een trap en hellingbaan beschikt over een afscheiding van ten minste 0.85m hoog.
- Alle toegepaste balustrades 1m + desbetreffende vloer, alle toegepaste balustrades 1,2m + desbetreffende vloer indien vloer hoger dan 13m.
- Alle trappen optrede maximaal 188 mm aantrede minimaal 220 mm
- Alle vloeren en wanden tot plafond van natte ruimtes waterkerend afgewerkt volgens NEN 2778
- Alle openingen breder dan 10mm in uitwendige scheidingconstructie voorzien van ongedierte werende voorzieningen
- Rookwerendheid scheidingswanden conform NEN 6075
- Veiligheidsbeglazing volgens NEN359:2011, doorvalveiligheid van NEN-EN 1990 en bouwbesluit 2012 afdeling 2.1
- Puien/kazijnen in uitwendige scheidingconstructie op begane grond en bereikbare delen: inbraakwerendheid volgens NEN5096 ten minste klasse 2, Politiekeurmerk
- vloerafscheidings met glas (balustraden en gevels) moeten voldoen aan NEN 3569
- gehele gebouw integraal toegankelijk

* Galerij - 30min brandwerend tegen bezwijken en vlamdicht
brandklasse B + bovenzijde galerij CfI
* Balkon - brandklasse B + bovenzijde balkon CfI:

TO-02-24

Dakoverzicht - gebouw 2




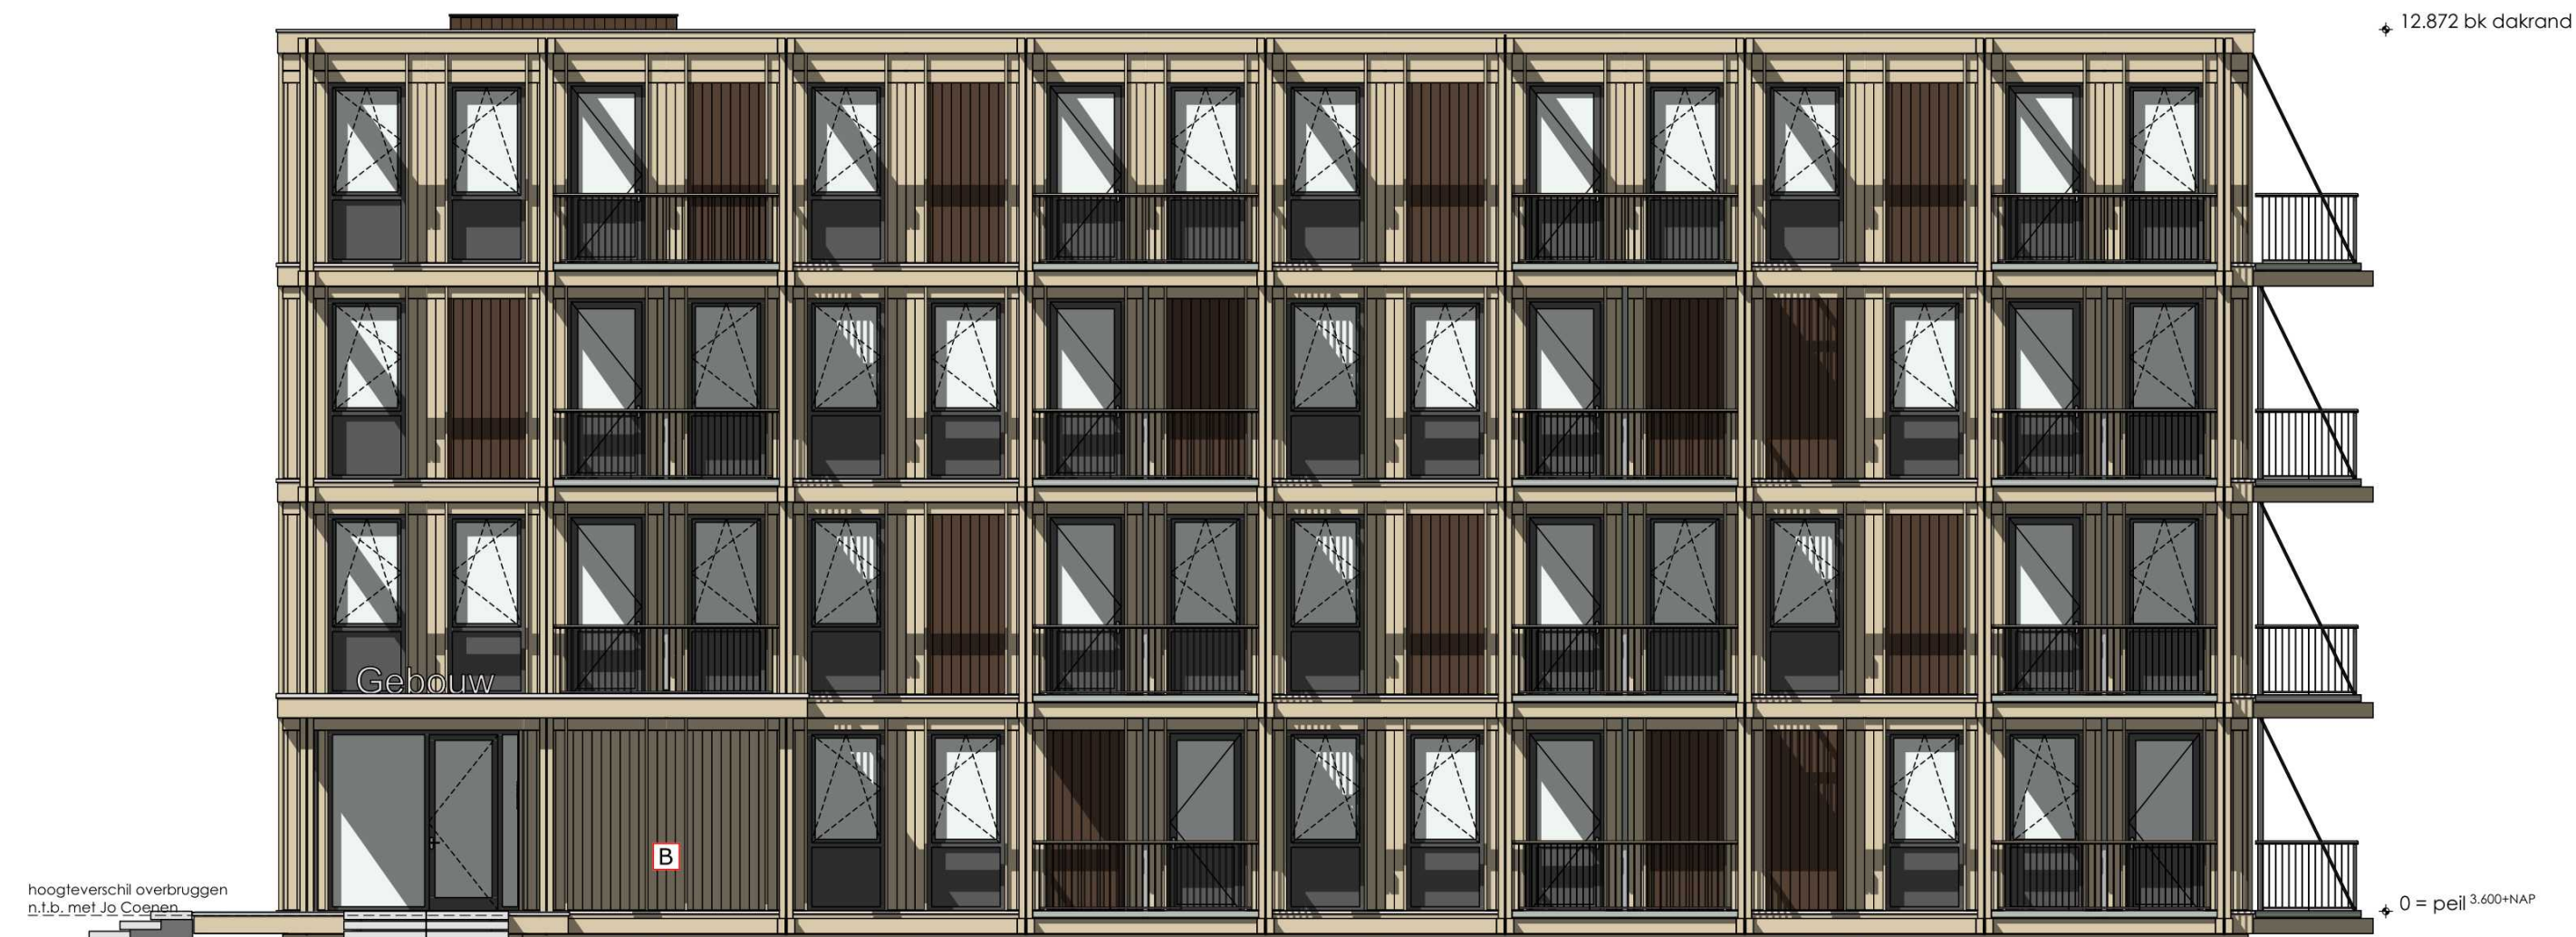

Voorgevel zuid - GVL 1




Rechtergevel oost - GVL 2

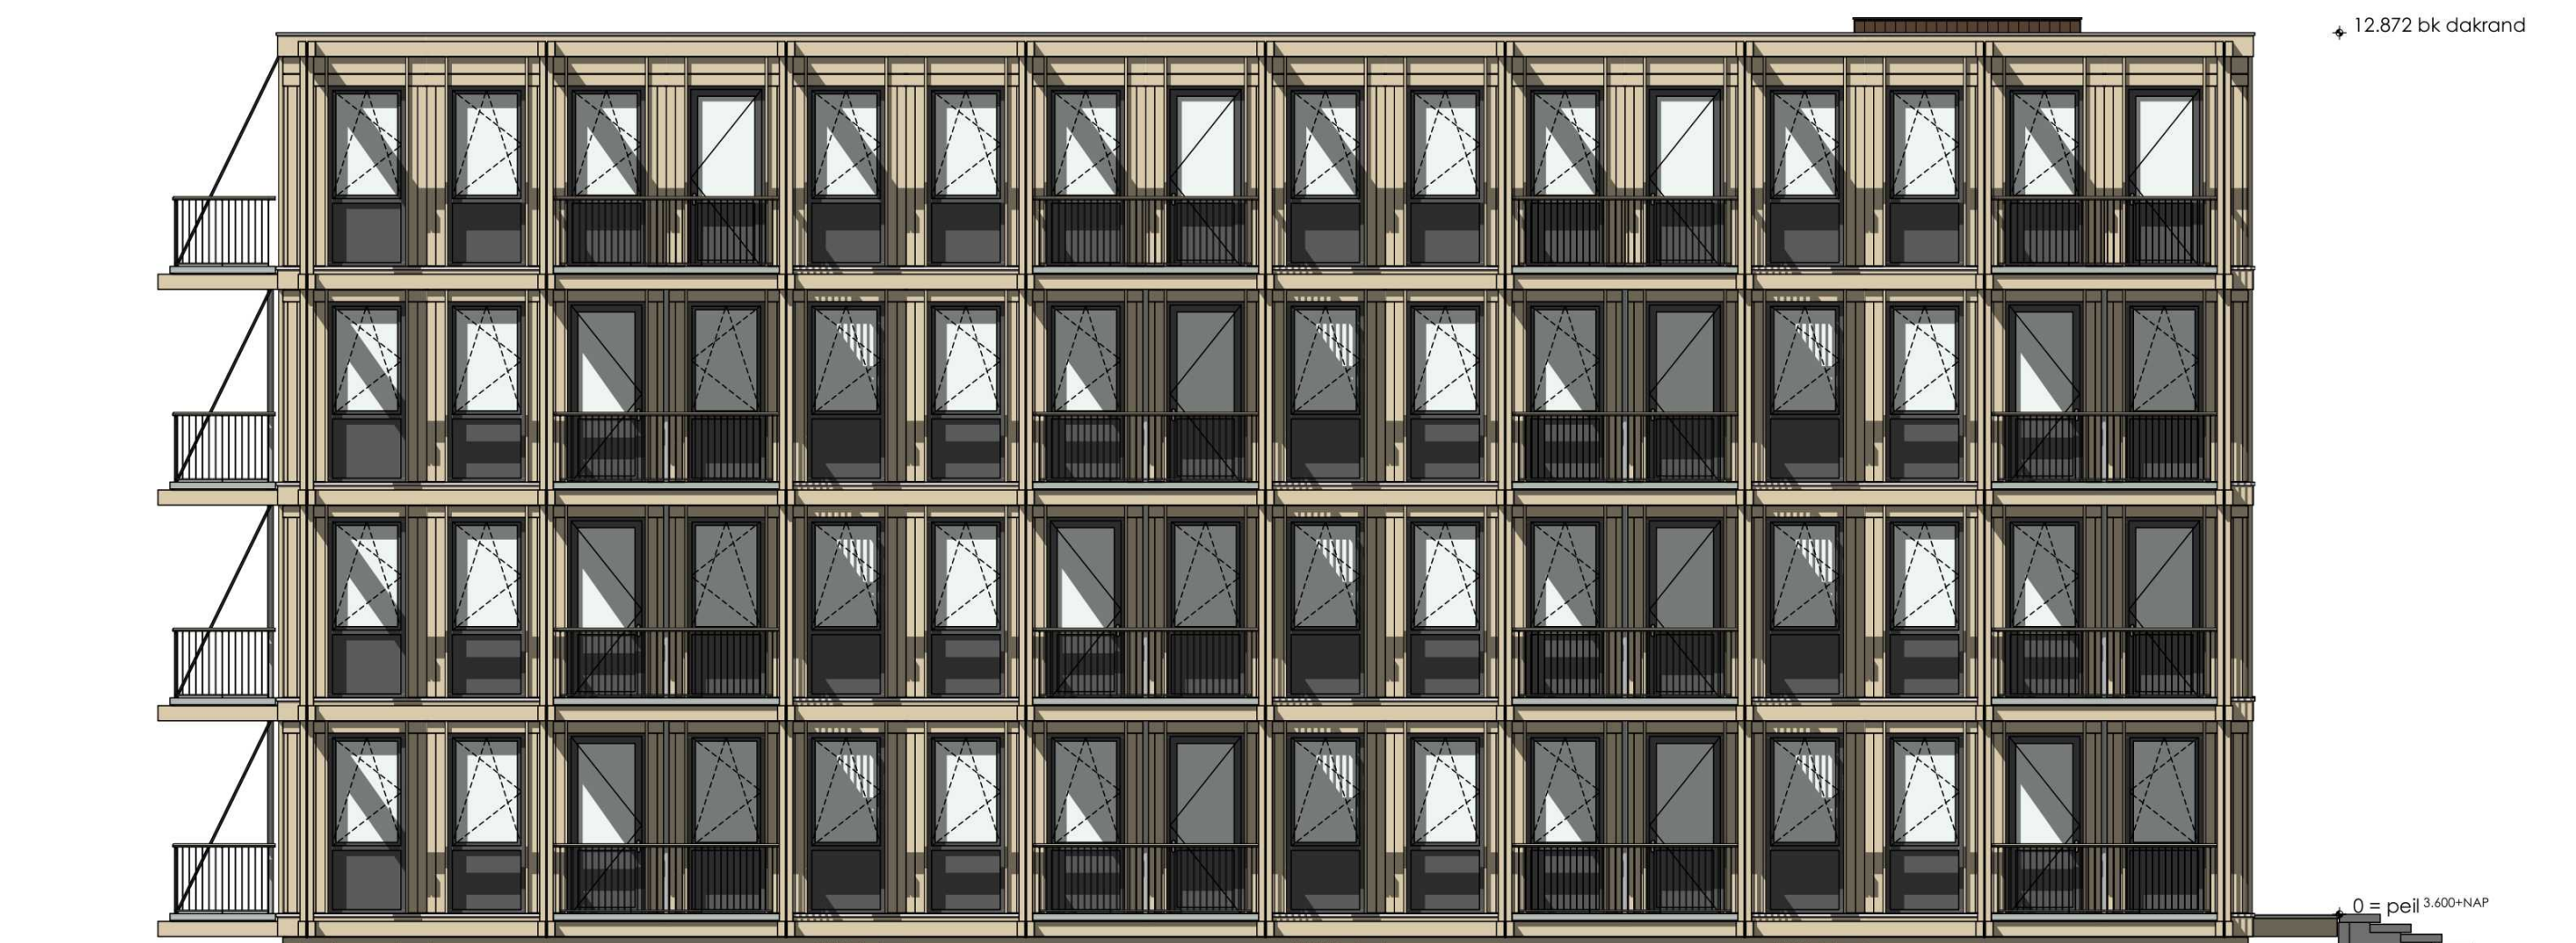

Achtergevel noord - GVL 3



Linkergevel west - GVL 4

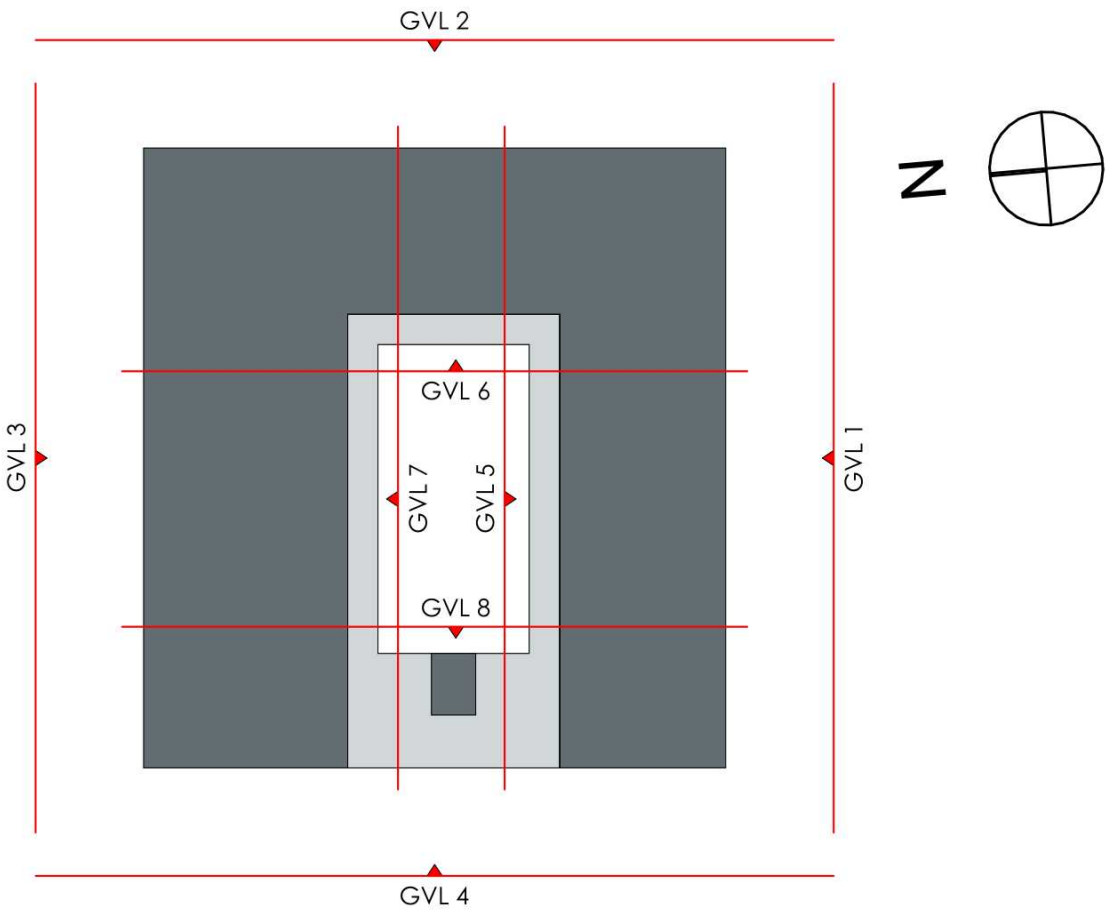

TO-03-21
Gevels - gebouw 2



Binnenplaats noord - GVL 5




Binnenplaats west - GVL 6



Binnenplaats zuid - GVL 7




Binnenplaats oost - GVL 8

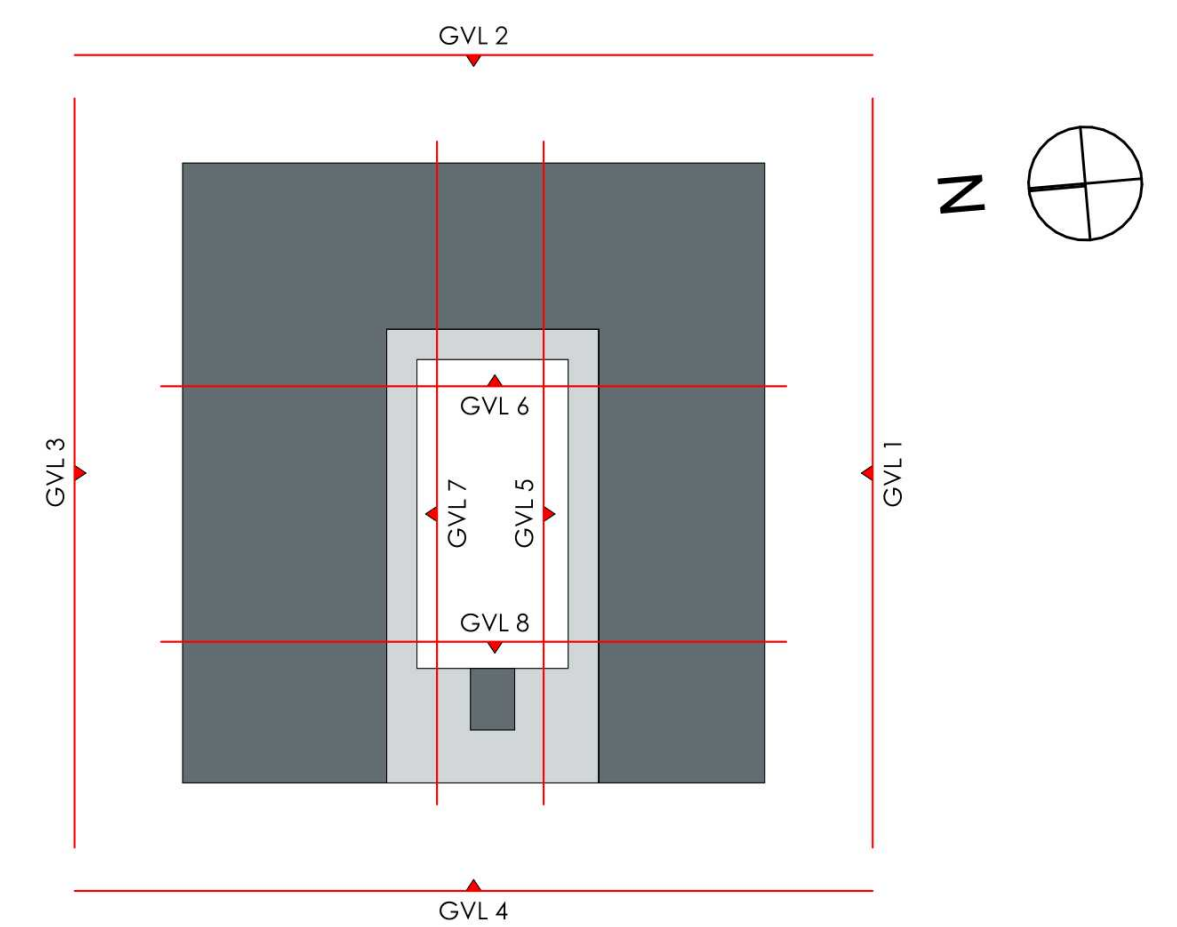

TO-03-22

Gevels binnenplaats - gebouw 2

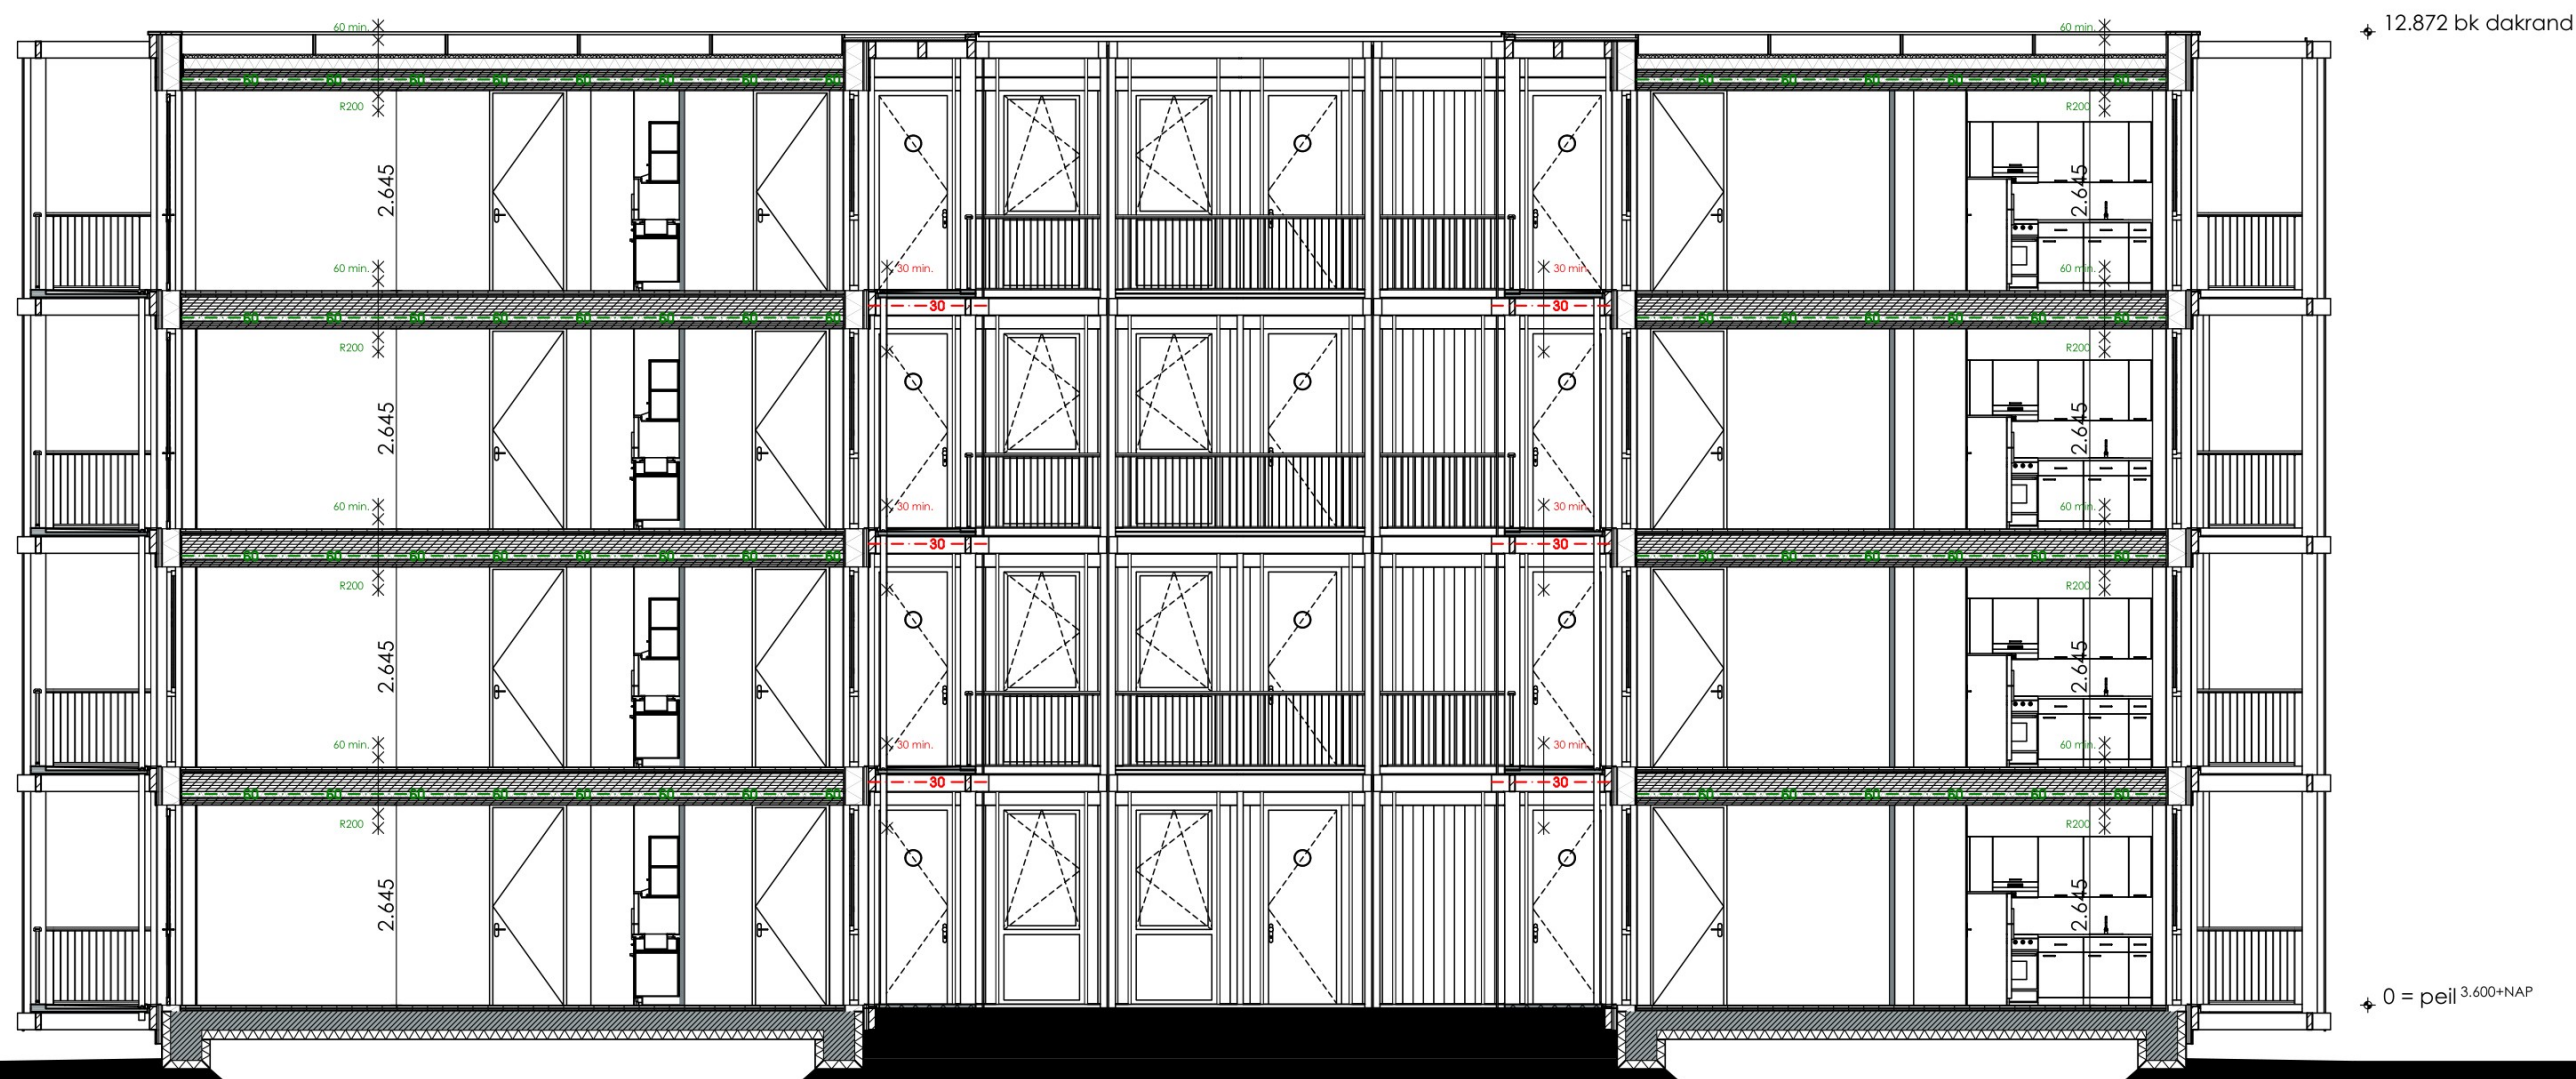

Doorsnede A-A

- * Galerij - 30min brandwerend tegen bezwijken en vlamdicht brandklasse B + bovenzijde galerij Cfl
- * Balkon - brandklasse B + bovenzijde balkon Cfl:

TO-03-23

Doorsnede - gebouw 2

FORMAAT A3
SCHAAL 1:100
DATUM 25-10-2024
REVISIE -
FASE Omgevingsvergunning
STATUS definitief

PROJECT
Zaltbommel de Tol
OPDRACHTGEVER
Bazalt Wonen



STUDIO A KWADRAAT
Burgemeester Guljélaan 6
4837 CV Breda
+31 (0) 6 144 74 258
jimmy@studioakwadraat.com
www.studioakwadraat.com