


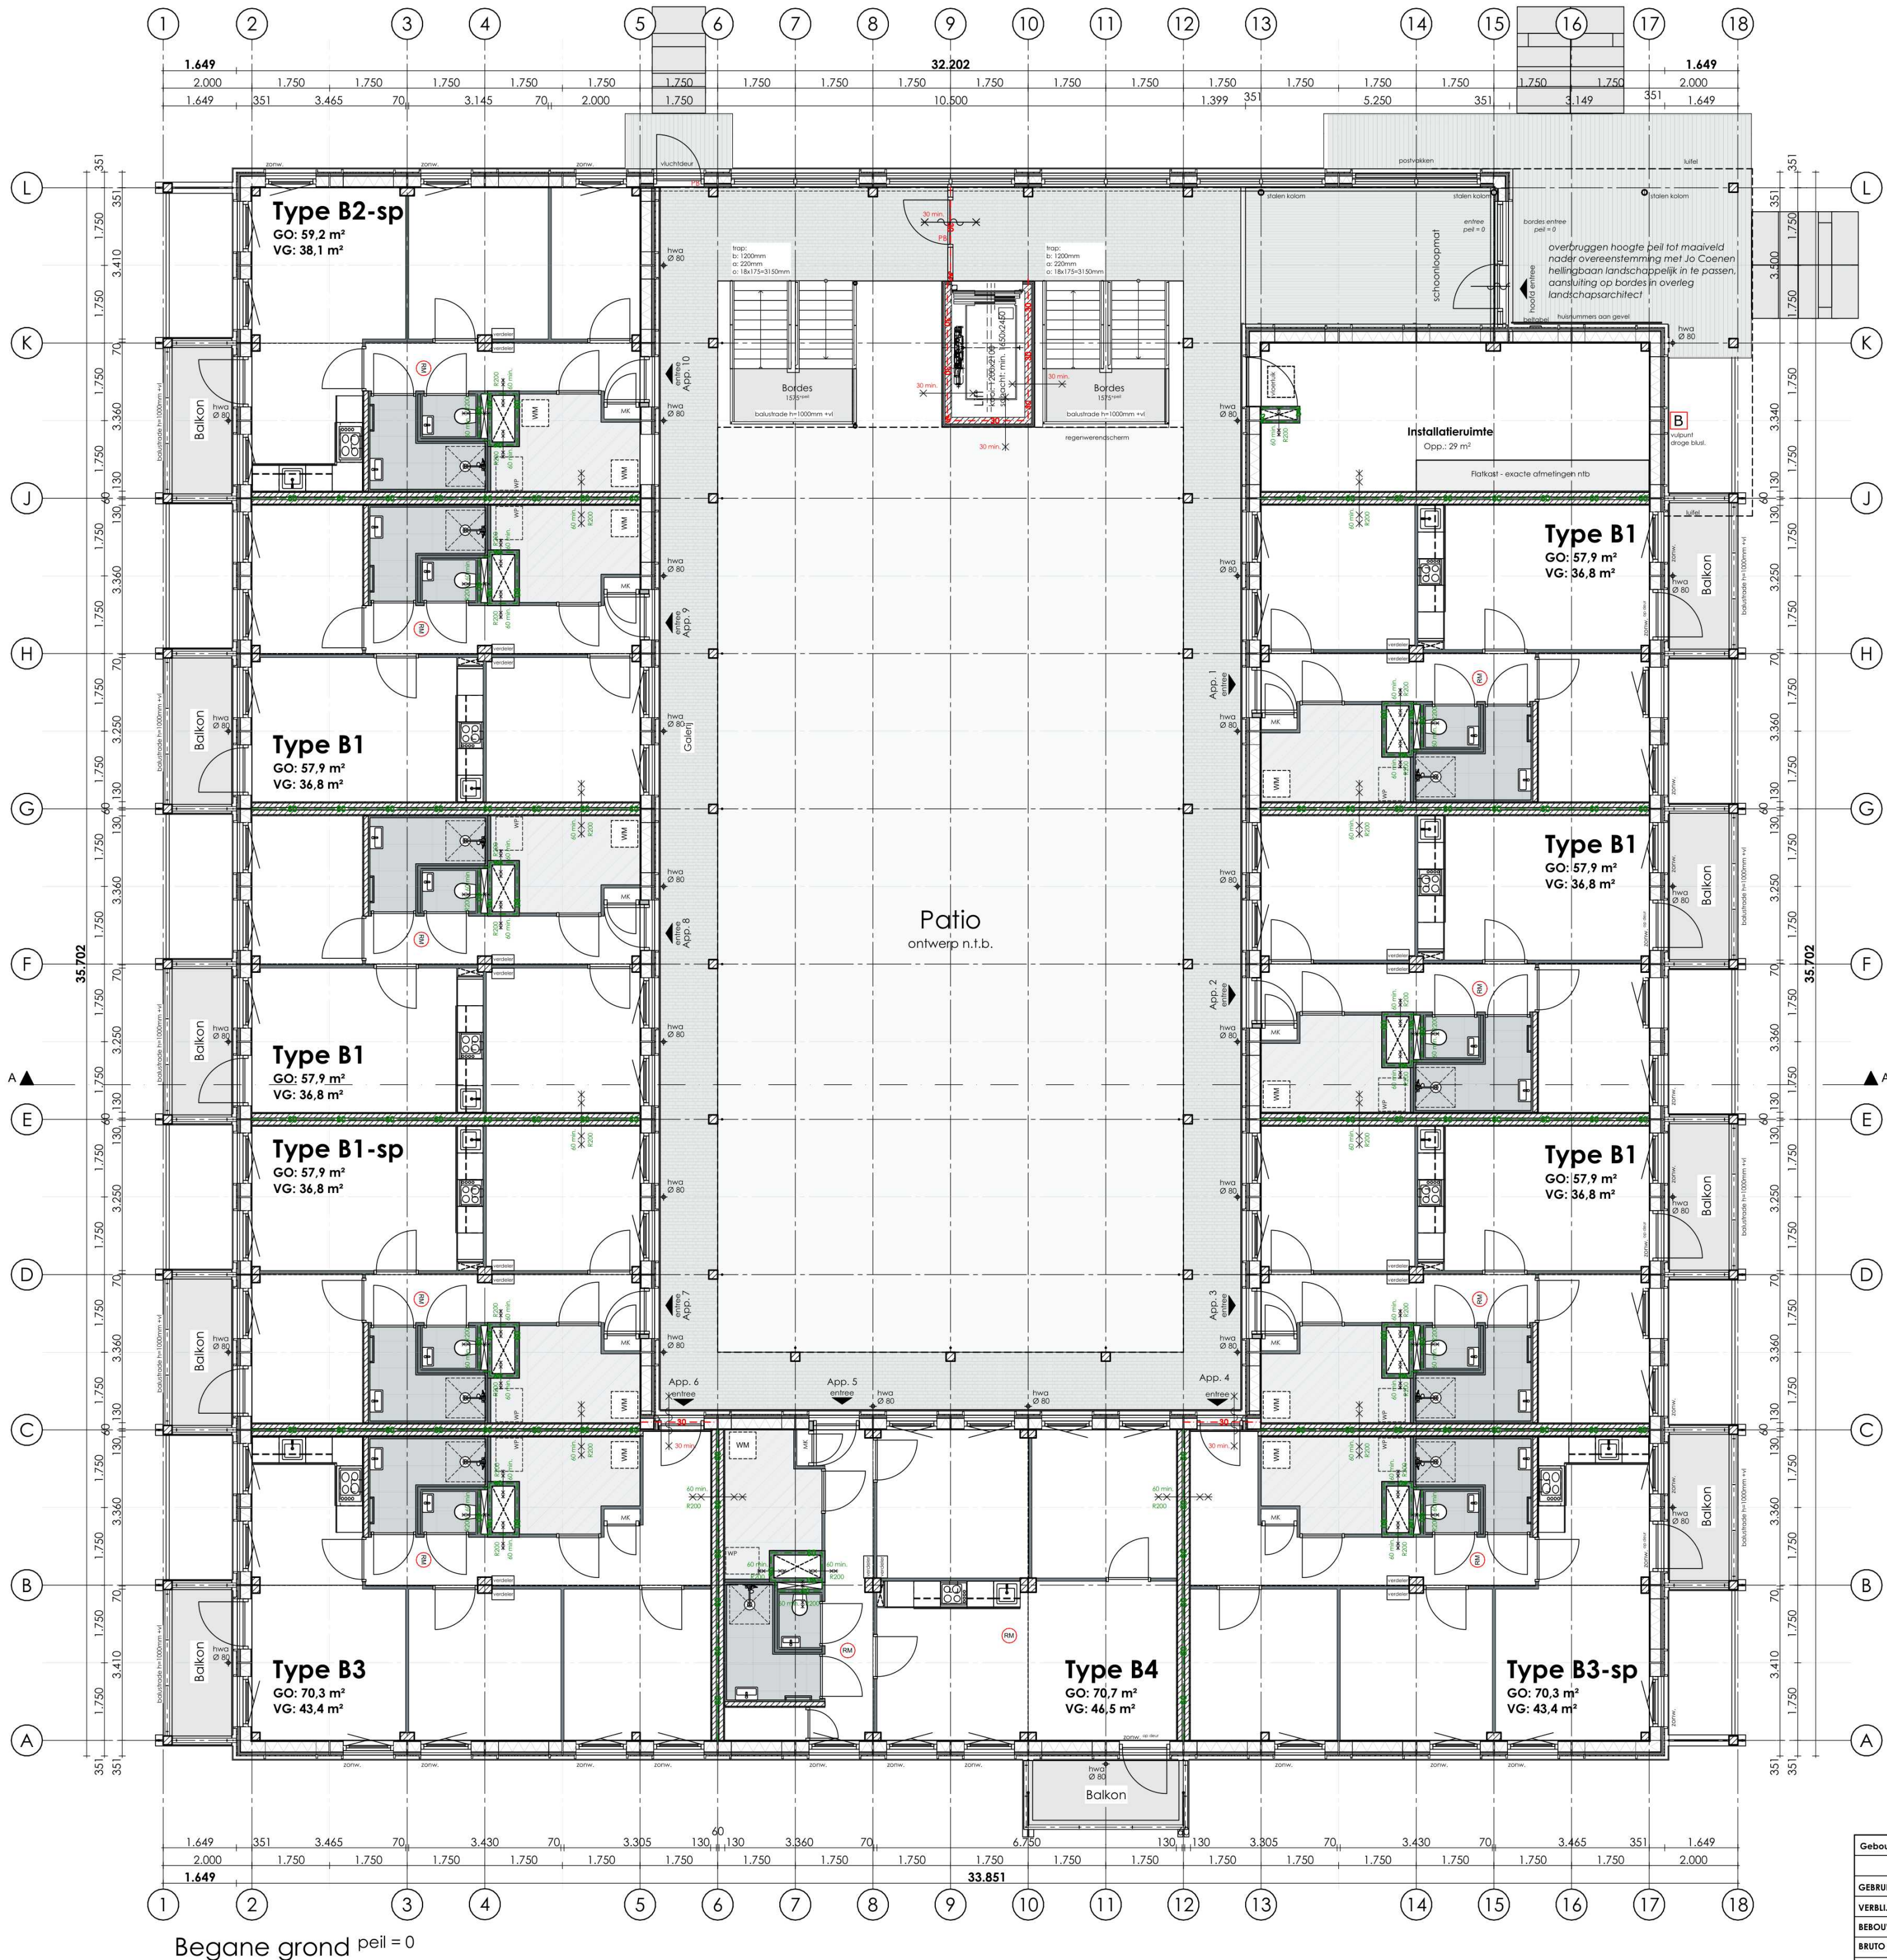

LEGENDA

Buitenmuur: vert. gevelbekl. gesloten 20mm + tengels 2x 28mm
vezelcementpl. + hout stij. - en regelwerk geïsoleerd 235mm
OSB 12mm + gipsplaat 12.5mm

Woningw. wand: 2x gipsvezelplaat 15mm + CLT 100mm + mineraalwol 60mm
+ CLT 100mm + 2x gipsvezelplaat 15mm

stabiliteitswand: 2x gipsvezelplaat 15mm + CLT 100mm

binnenwanden: lichte scheidingwand metalstud 70 - 100mm

30 min. brandwerend

30 min. brandwerend

30 min. brandwerend en zelfsluitend

60 min. brandwerend + R200

60 min. brandwerend + R200

B vulpunt droge blusleiding

afname punt droge blusleiding

PB paniek beslag

RM rookmelder conform NEN 2555

mv mechanische ventilatie afvoer

mv mechanische ventilatie toevoer

standleiding

wm wasmachine

dr wasdroger

dgm diagmaat

hwa hemel water afvoer

wp warmtepomp

Bouw fysische eisen en installaties volgens rapport bouw fysisch adviseur DWA
Zie voor aansluitingen op aangrenzend terrein: terrein tekeningen Jo Coenen, indien beschikbaar indicatief weergegeven op de plattegronden.

Voor specificaties materialisering, zie materiaal- en kleurentaak.

Constructie volgens tekeningen en gegevens constructeur

Tijdsduur tot bezwijken bij brand hoofd draagconstructie 90 min. volgens constructeur en DGMR

Rookwerendheid scheidingswanden volgens rapport DGMR

Thermische isolatie en intern geluid volgens rapport DGMR

Voor geluidwerend gevel zie rapport DGMR

Voor daglichtberekeningen, zie rapport DWA

Voor luchtverversing berekening, zie rapport DWA

Voor doorschuifbaarheid, zie rapport DWA

Uitgangspunten brandbeveiliging, zie rapport DGMR

REGELGEVING

Electriciteits- en noodstroomvoorziening en verlichting conform NEN 1010 en NEN 1041

Afvoer afvalwater, fecaliën en hemelwater conform NEN 3215

Ventilatie en luchtbehandeling conform NEN 1087 (capaciteit ventilatoren volgens opgave bijlagen)

Gebruiksoverlappende berekening conform NEN 2580 (zie ook bijlagen)

Alle gevelelementen weerstandsklasse II, vgl. NEN 5087/5096

Uitwendige scheidingen constructies geluidwerend volgens NEN 5077

De bescherming tegen geluid van installaties uitvoeren conform NEN 5077

De geluidsabsorptie van gemeenschappelijke verkeersruimten, gangen en trappenhuis conform NEN 5077

Geluidwerend tussen niet-gemeenschappelijk verbruikruimten van dezelfde gebruiksfunctie volgens NEN 5077

Geluidwerend tussen ruimten van verschillende gebruiksfuncties volgens NEN 5077

Een trap, hellingbaan of voor personen bestemde vloer heeft voor zover een zijkant van een tredenvlak meer dan 1m hoger ligt dan een aansluitende vloer, terrein of water aan die zijkant een niet beweegbare afscheiding

Een trap en hellingbaan beschikt over een afscheiding van ten minste 0.85m hoog.

Alle toegepaste balustrades 1m + desbetreffende vloer, alle toegepaste balustrades 1.2m + desbetreffende vloer indien vloer hoger dan 13m.

Alle trappen optrede maximaal 188 mm aangedre minimaal 220 mm

Alle vloeren en wanden tot plafond van natte ruimtes waterkerend afgewerkt volgens NEN 2778

Alle openingen breder dan 10mm in uitwendige scheidingen constructie voorzien van ongedierte werende voorzieningen

Rookwerendheid scheidingswanden conform NEN 4075

Veiligheidsbeglazing volgens NEN359:2011, doorvalveiligheid conform NEN-EN 1990 en bouwbesluit 2012 afdeling 2.1

Puilenkozijnen in uitwendige scheidingen constructie op begane grond en bereikbare delen: inbraakwerendheid volgens NEN5096 ten minste klasse 2, Politiekeurmerk

Vloerafscheidings met glas (balustrades en gevels) moeten voldoen aan NEN 3569

gehele gebouw integraal toegankelijk


* Galerij - 30min brandwerend tegen bezwijken en vlamdicht brandklasse B + bovenzijde galerij Cfl

* Balkon - brandklasse B + bovenzijde balkon Cfl:

Gebouw 3 - woonfunctie gelegen in een woongebouw										WARMTEVERSTAND BUITENSCHIL
APP.	B1 (20x)	B1-sp (4x)	B2 (3x)	B2-sp (4x)	B3 (4x)	B3-sp (4x)	B4 (4x)	totale 43 st.		
GEbruiksoppervl. (WV)	57.9	57.9	59.2	59.2	70.3	70.3	70.7	2,449.2 m²	plat dak	R<= 6.3 m²K/W
VERblijfsgebied (WV)	36.6	36.6	37.8	37.8	43.1	43.1	46.5	1,673.8 m²	bgg vloer	R<= 6.3 m²K/W
BEBOUWD oppervl. (WV)	1.002 m²									
BRUTO inhoud	9.794 m³									
BRUTO vloer oppervl.	3.355 m²									

TO-02-30

Begane grond - gebouw 3

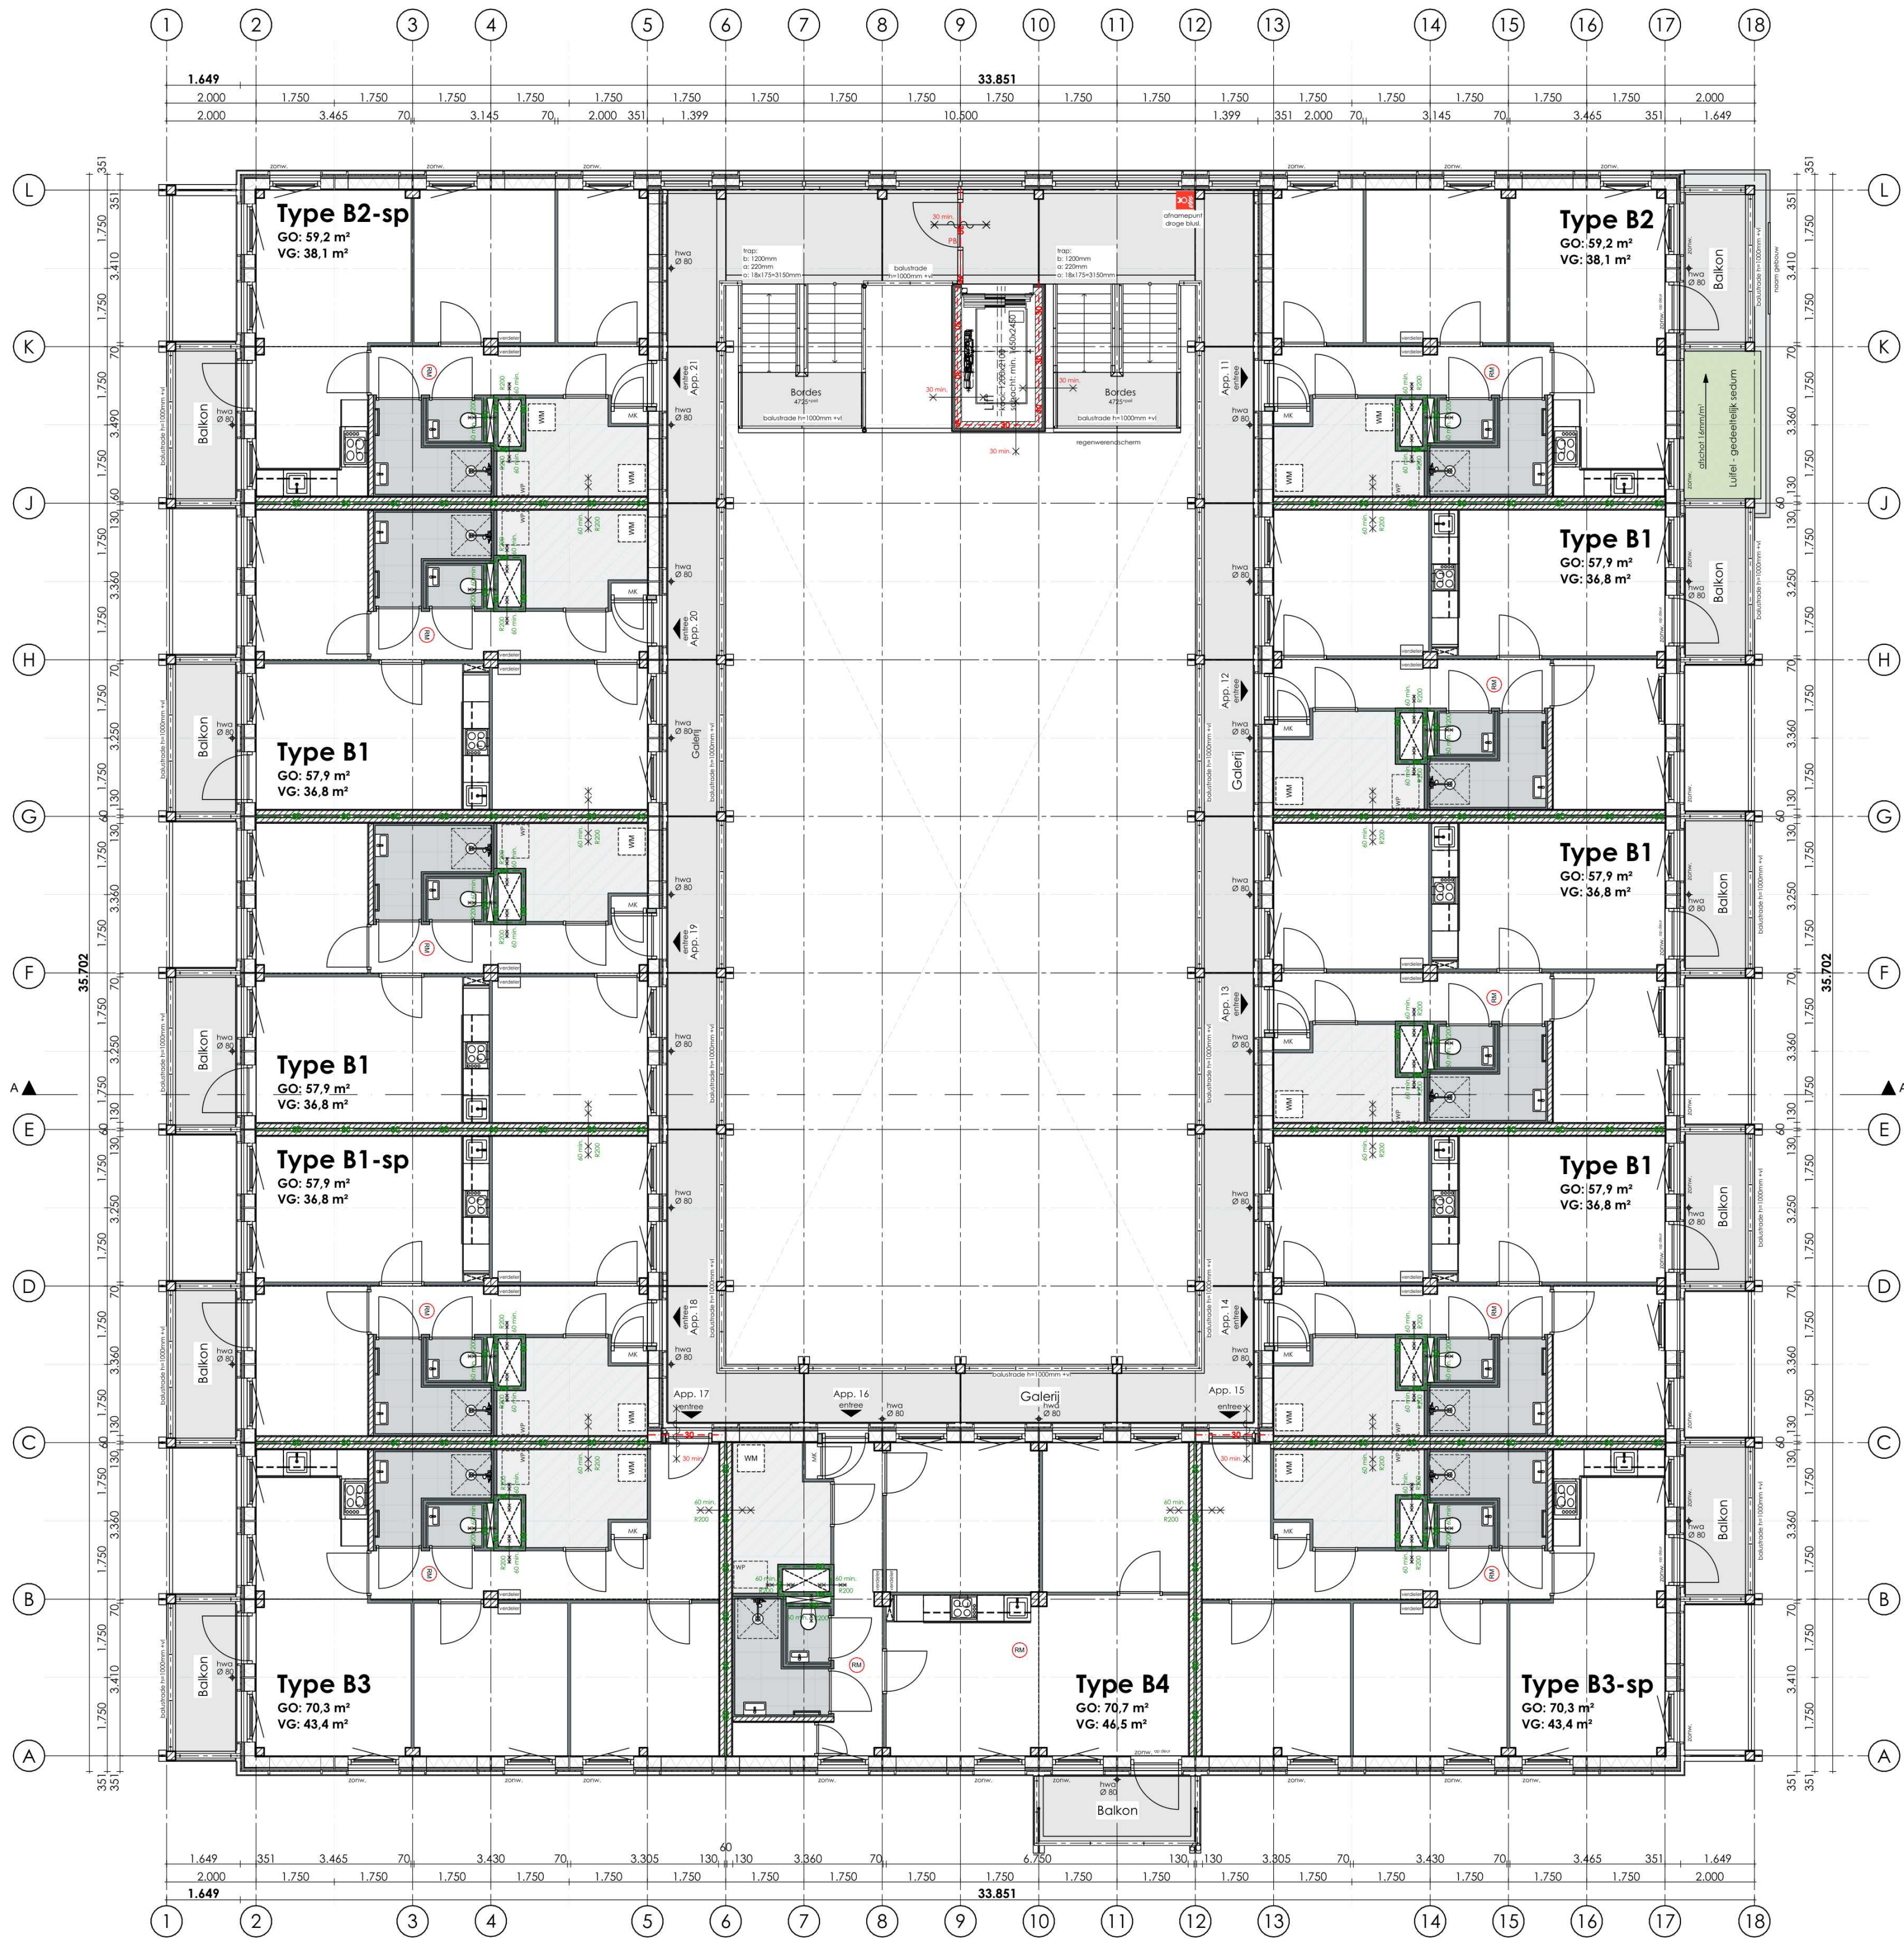

1e verdieping 3150+

LEGENDA

	Buitenmuur:	vert. gevelbekl. gesloten 20mm + tengels 2x 28mm vezelcementpl. + hout stij- en regelwerk geïsoleerd 235mm OSB 12mm + gipsplaat 12.5mm
	Woningw. wand:	2x gipsvezelplaat 15mm + CLT 100mm + mineraalwol 60mm + CLT 100mm + 2x gipsvezelplaat 15mm
	stabiliteitswand:	2x gipsvezelplaat 15mm + CLT 100mm
	binnenwanden:	lichte scheidingwand metalstud 70 - 100mm
	30 min.	30 minuten brandwerend
	30 min.	30 minuten brandwerend en zelfsluitend
	60 min.	60 minuten brandwerend + R200
	60 min.	60 minuten brandwerend + R200
	B	vulpunt droge blusleiding
	afname punt droge blusleiding	
	PB	paniek beslag
	RM	rookmelder conform NEN 2555
	mv	mechanische ventilatie afvoer
	mv	mechanische ventilatie toevoer
	st	standleiding
	wm	wasmachine
	dr	wasdroger
	dgm	diagmaat
	hwa	hemel water afvoer
	wp	warmtepomp

- Bouwtechnische eisen en installaties volgens rapport bouwtechnisch adviseur DWA
- Zie voor aansluitingen op aangrenzend terrein: terreintekeningen Jo Coenen, indien beschikbaar indicatief weergegeven op de plattegronden.
- Voor specificaties materialisering, zie materiaal- en kleurenstaat.
- Constructie volgens tekeningen en gegevens constructeur
- Tijdsduur tot bezwijken bij brand hoofdconstructie 90 min. volgens constructeur en DGMR
- Rookwerendheid scheidingswanden volgens rapport DGMR
- Thermische isolatie en intern geluid volgens rapport DGMR
- Voor geluidwerendheid gevel zie rapport DGMR
- Voor daglichtberekeningen, zie rapport DWA
- Voor luchtverversing berekening, zie rapport DWA
- Voor doorspuikbaarheid, zie rapport DWA
- Uitgangspunten brandbeveiliging, zie rapport DGMR

REGELGEVING

- Electriciteits- en noodstroomvoorziening en verlichting conform NEN 1010 en NEN 1041
- Afvoer afvalwater, fecaliën en hemelwater conform NEN 3215
- Ventilatie en luchtbehandeling conform NEN 1087 (capaciteit ventilatoren volgens opgave bijlagen)
- Gebruiksoppervlakte berekend conform NEN 2580 (zie ook bijlagen)
- Alle gevelelementen weerstandsklasse II, vgl. NEN 5087/5096
- Uitwendige scheidingconstructies geluidwerend volgens NEN 5077
- De bescherming tegen geluid van installaties uitvoeren conform NEN 5077
- De geluidsabsorptie van gemeenschappelijke verkeersruimten, gangen en trappenhutten conform NEN 5077
- Geluidwerendheid tussen niet-gemeenschappelijk verbruikruimten van dezelfde gebruiksfunctie volgens NEN 5077
- Geluidwerendheid tussen ruimten van verschillende gebruiksfuncties volgens NEN 5077
- Een trap, hellingbaan of voor personen bestemde vloer heeft voor zover een zijkant van een tredenvlak meer dan 1m hoger ligt dan een aansluitende vloer, terrein of water aan die zijkant een niet beweegbare afscheiding
- Een trap en hellingbaan beschikt over een afscheiding van ten minste 0.85m hoog.
- Alle toegepaste balustrades 1m + desbetreffende vloer; alle toegepaste balustrades 1.2m + desbetreffende vloer indien vloer hoger dan 13m.
- Alle trappen optrede maximaal 188 mm aantrede minimaal 220 mm
- Alle vloeren en wanden tot plafond van natte ruimtes waterkerend afgewerkt volgens NEN 2778
- Alle openingen breder dan 10mm in uitwendige scheidingconstructie voorzien van ongedierte werende voorzieningen
- Rookwerendheid scheidingswanden conform NEN 4075
- Veiligheidsbeglazing volgens NEN359:2011, doorvalveiligheid conform NEN-EN 1990 en bouwbesluit 2012 afdeling 2.1
- Puien/kozijnen in uitwendige scheidingconstructie op begane grond en bereikbare delen: inbraakwerendheid volgens NEN5096 ten minste klasse 2. Politiekeurmerk
- Vloer-/scheidingen met glas (balustrades en gevels) moeten voldoen aan NEN 3569
- gehele gebouw integraal toegankelijk


* Galerij - 30min brandwerend tegen bezwijken en vlamdicht brandklasse B + bovenzijde galerij CfI
* Balkon - brandklasse B + bovenzijde balkon CfI:

TO-02-31

1e verdieping - gebouw 3



FORMAAT	594x594	PROJECT	STUDIO A KWADRAAT
SCHAAL	1:100	Zaibommel de Tol	
DATUM	25-10-2024		Burgemeester Guljélaan 6
REVISIE	-	OPDRACHTGEVER	4837 CV Breda
FASE	omgevingsvergunning	Rabo SmartBuilds	+31 (0) 6 144 74 258
STATUS	definitief		jimmy@studioakwadraat.com
			www.studioakwadraat.com

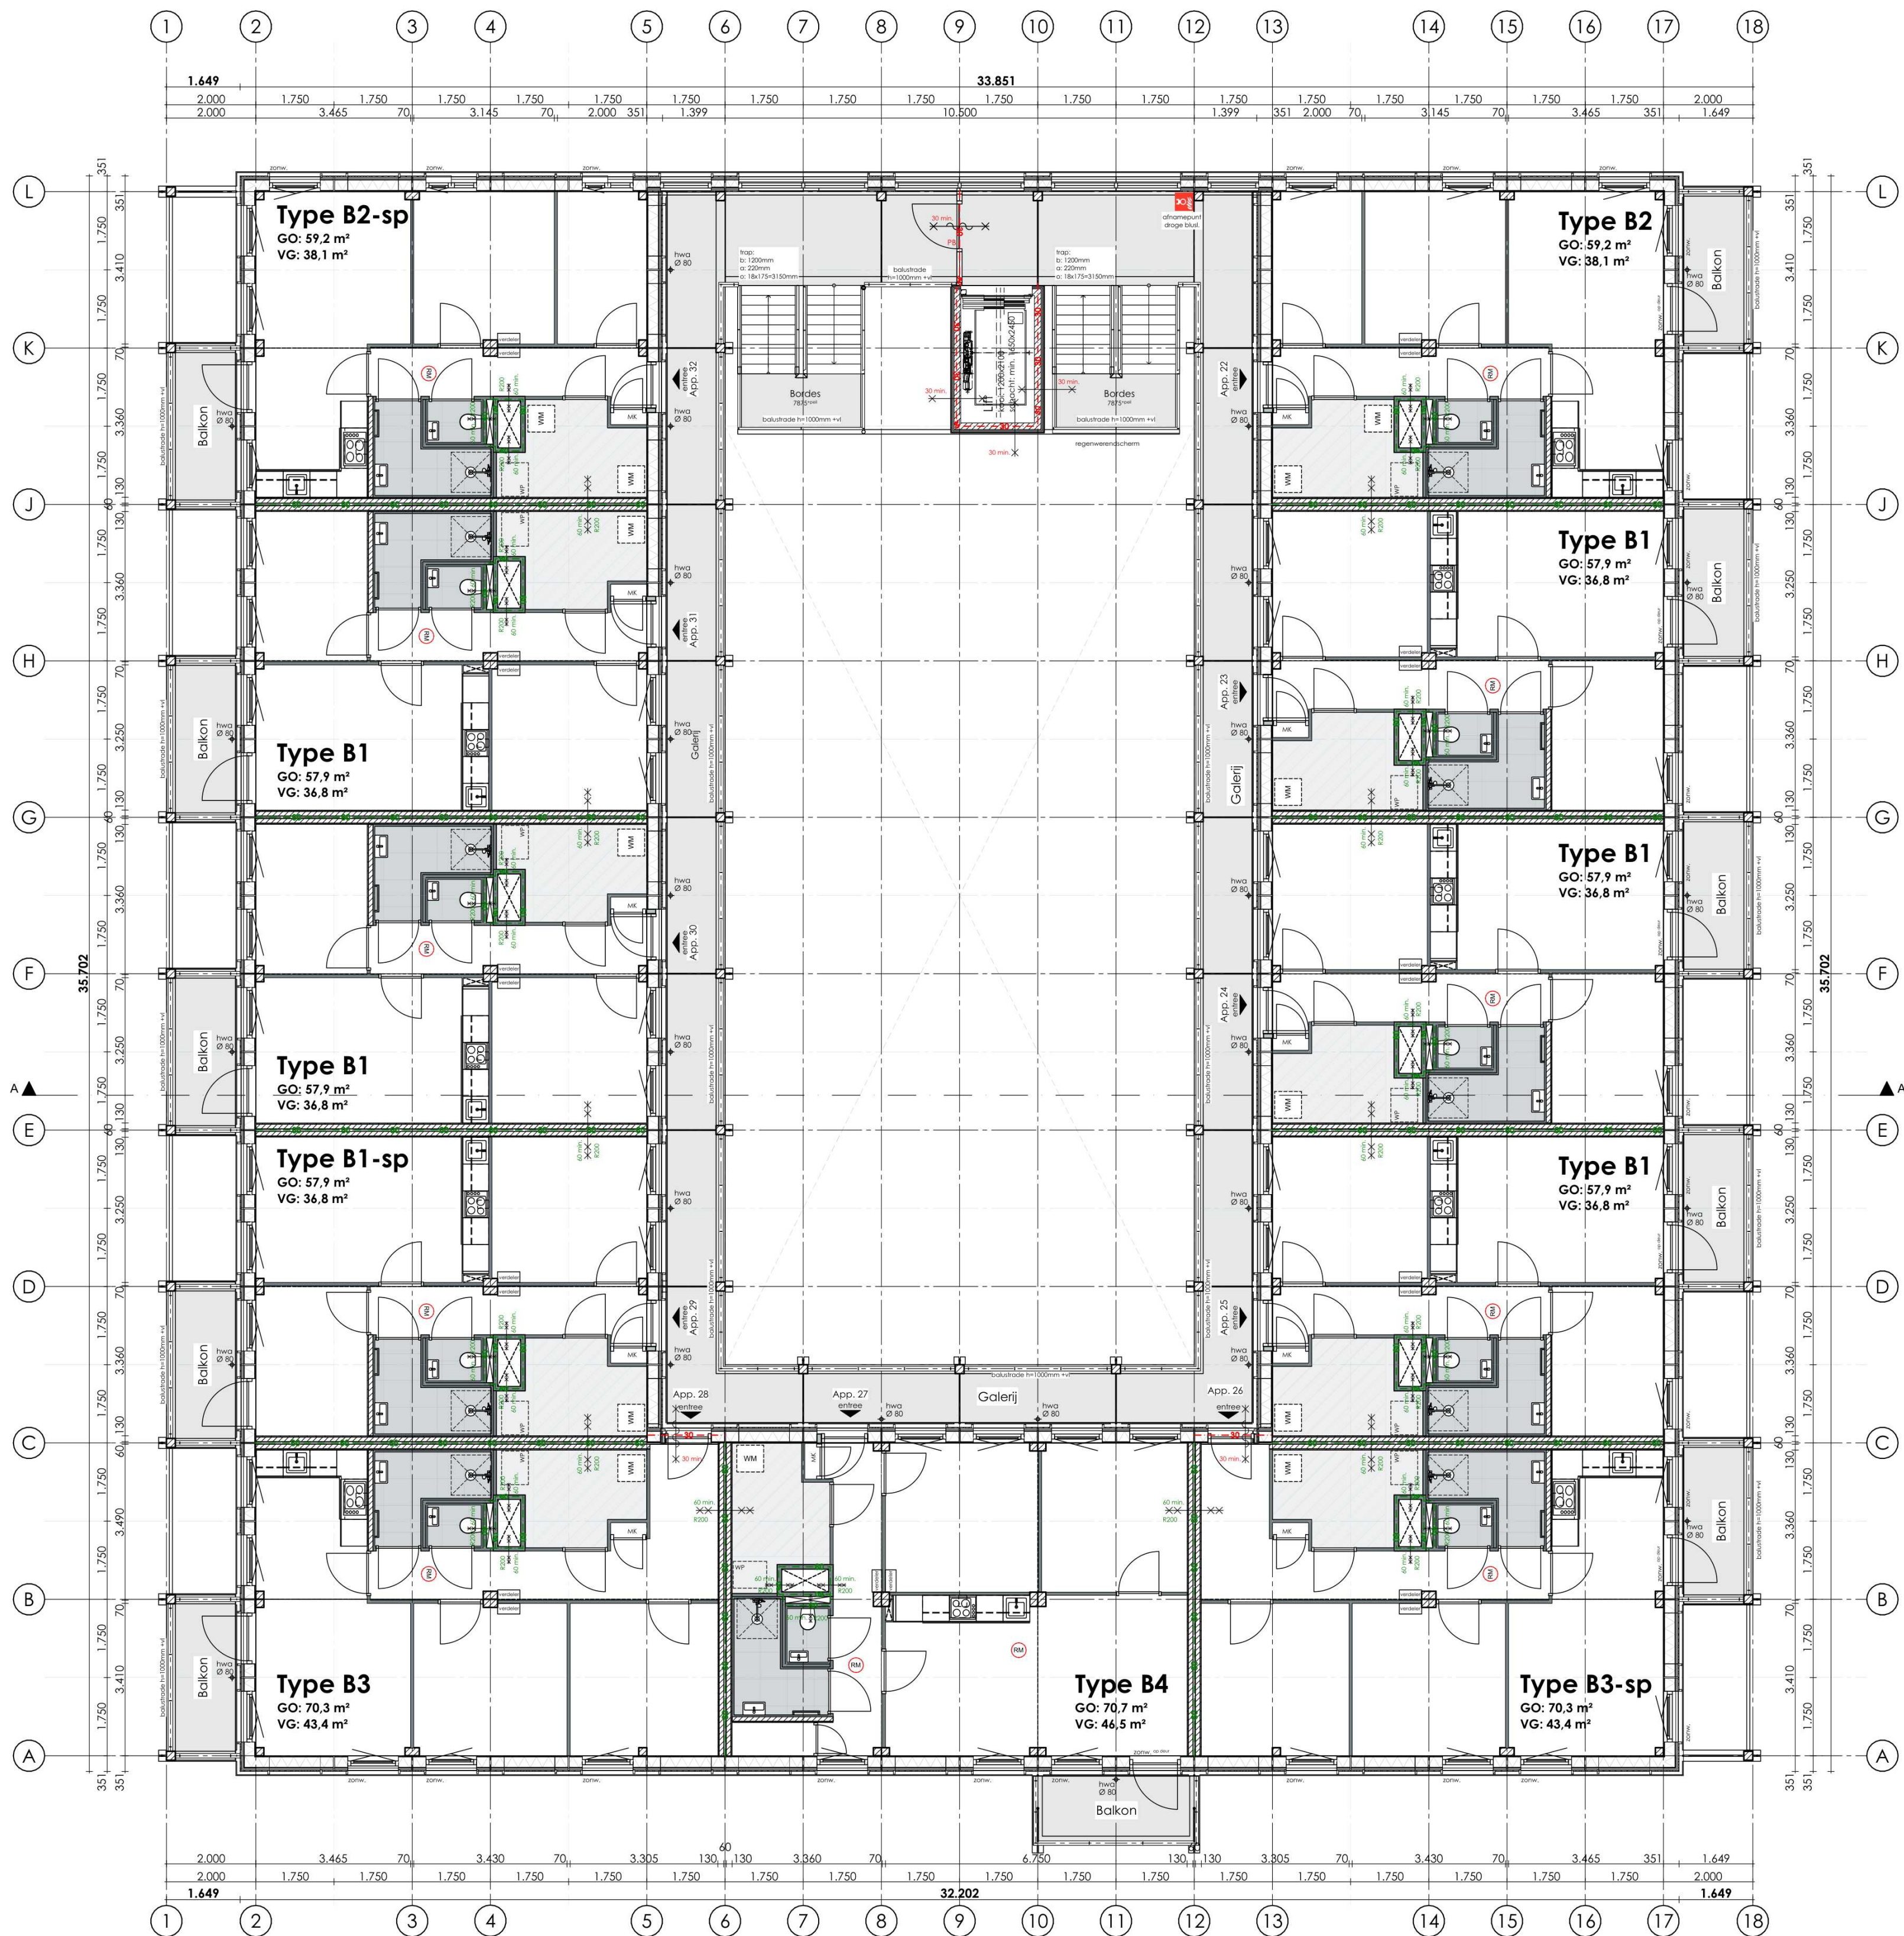

2e verdieping 6300+

LEGENDA

	Buitenmuur:	vert. gevelbekl. gesloten 20mm + tengels 2x 28mm vezelcementpl. + hout stij- en regelwerk geïsoleerd 235mm OSB 12mm + gipsplaat 12.5mm
	Woningw. wand:	2x gipsvezelplaat 15mm + CLT 100mm + mineraalwol 60mm + CLT 100mm + 2x gipsvezelplaat 15mm
	stabiliteitswand:	2x gipsvezelplaat 15mm + CLT 100mm
	binnenwanden:	lichte scheidingwand metalstud 70 - 100mm
	30 min.	30 minuten brandwerend
	30 min.	30 minuten brandwerend en zelfsluitend
	60 min.	60 minuten brandwerend + R200
	60 min.	60 minuten brandwerend + R200
	B	vulpunt droge blusleiding
	afname punt droge blusleiding	
	PB	paniek beslag
	RM	rookmelder conform NEN 2555
	mv	mechanische ventilatie afvoer
	mv	mechanische ventilatie toevoer
	+	standleiding
	wm	wasmachine
	dr	wasdroger
	dgm	diagmaat
	hwa	hemel water afvoer
	wp	warmtepomp

- Bouwtechnische eisen en installaties volgens rapport bouwtechnisch adviseur DWA
- Zie voor aansluitingen op aangrenzend terrein: terreintekeningen Jo Coenen, indien beschikbaar indicatief weergegeven op de plattegronden.
- Voor specificaties materialisering, zie materiaal- en kleurenstaat.
- Constructie volgens tekeningen en gegevens constructeur
- Tijdsduur tot bezwijken bij brand hoofd draagconstructie 90 min. volgens constructeur en DGMR
- Rookwerendheid scheidingswanden volgens rapport DGMR
- Thermische isolatie en intern geluid volgens rapport DGMR
- Voor geluidswering gevel zie rapport DGMR
- Voor daglichtberekeningen, zie rapport DWA
- Voor luchtverversing berekening, zie rapport DWA
- Voor doorspuikbaarheid, zie rapport DWA
- Uitgangspunten brandbeveiliging, zie rapport DGMR

REGELGEVING

- Electriciteits- en noodstroomvoorziening en verlichting conform NEN 1010 en NEN 1041
- Afvoer afvalwater, fecaliën en hemelwater conform NEN 3215
- Ventilatie en luchtbehandeling conform NEN 1087 (capaciteit ventilatoren volgens opgave bijlagen)
- Gebruiksoppervlakte berekend conform NEN 2580 (zie ook bijlagen)
- Alle gevelelementen weerstandsklasse II, vgl. NEN 5087/5096
- Uitwendige scheidingconstructies geluidwerend volgens NEN 5077
- De bescherming tegen geluid van installaties uitvoeren conform NEN 5077
- De geluidsabsorptie van gemeenschappelijke verkeersruimten, gangen en trappenhuis conform NEN 5077
- Geluidwering tussen niet-gemeenschappelijk verbruikruimten van dezelfde gebruiksfunctie volgens NEN 5077
- Geluidwering tussen ruimten van verschillende gebruiksfuncties volgens NEN 5077
- Een trap, hellingbaan of voor personen bestemde vloer heeft voor zover een zijkant van een tredenvlak meer dan 1m hoger ligt dan een aansluitende vloer, terrein of water aan die zijkant een niet beweegbare afscheiding
- Een trap en hellingbaan beschikt over een afscheiding van ten minste 0.85m hoog.
- Alle toegepaste balustrades 1m + desbetreffende vloer, alle toegepaste balustrades 1.2m + desbetreffende vloer indien vloer hoger dan 13m.
- Alle trappen optrede maximaal 188 mm afdrege minimaal 220 mm
- Alle vloeren en wanden tot plafond van natte ruimtes waterkerend afgewerkt volgens NEN 2778
- Alle openingen breder dan 10mm in uitwendige scheidingconstructie voorzien van ongedierte werende voorzieningen
- Rookwerendheid scheidingswanden conform NEN 4075
- Veiligheidsbeglazing volgens NEN359:2011, doorvalveiligheid conform NEN-EN 1990 en bouwbesluit 2012 afdeling 2.1
- Puien/kozijnen in uitwendige scheidingconstructie op begane grond en bereikbare delen: inbraakwerendheid volgens NEN5096 ten minste klasse 2. Politiekeurmerk
- Vloerafscheidings met glas (balustraden en gevels) moeten voldoen aan NEN 3569
- gehele gebouw integraal toegankelijk


* Galerij - 30min brandwerend tegen bezwijken en vlamdicht
brandklasse B + bovenzijde galerij CfI
* Balkon - brandklasse B + bovenzijde balkon CfI:

TO-02-32

2e verdieping - gebouw 3



FORMAAT	594x594	PROJECT	STUDIO A KWADRAAT
SCHAAL	1:100	Zaibommel de Tol	
DATUM	25-10-2024		Burgemeester Guljélaan 6
REVISIE	-	OPDRACHTGEVER	4837 CV Breda
FASE	omgevingsvergunning	Rabo SmartBuilds	+31 (0) 6 144 74 258
STATUS	definitief		jimmy@studioakwadraat.com
			www.studioakwadraat.com

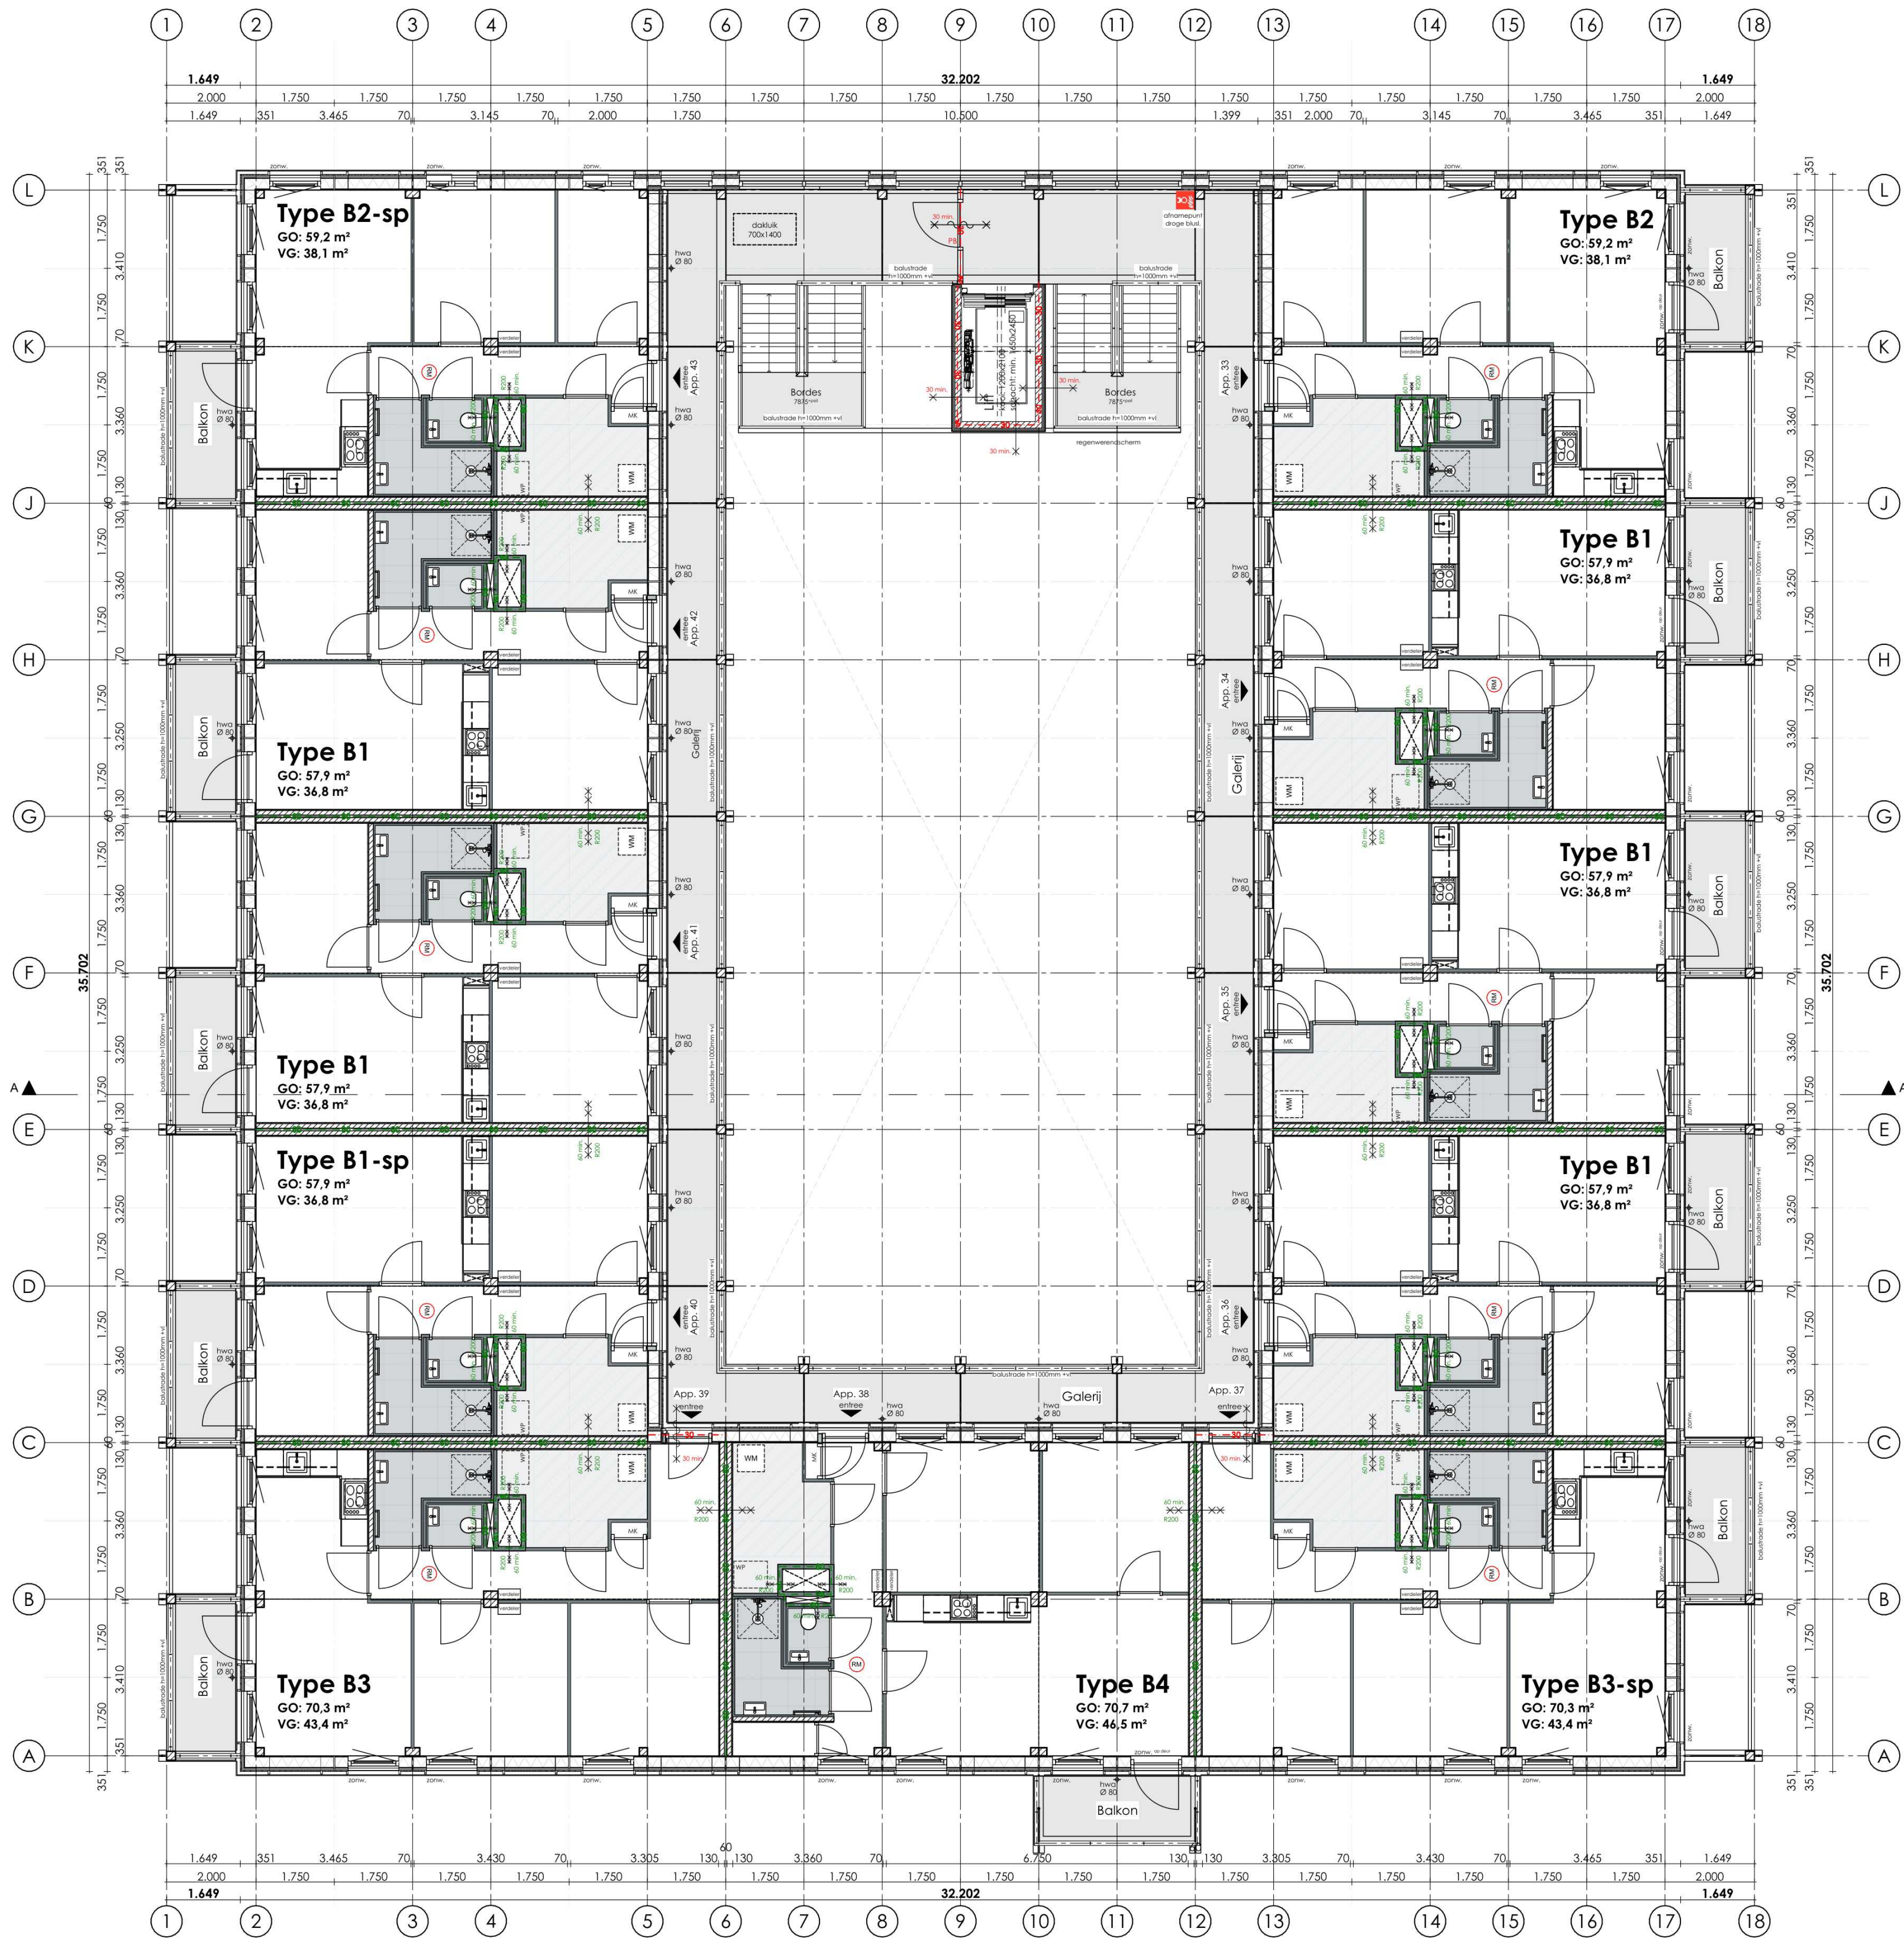

3e verdieping ⁹⁴⁵⁰⁺

LEGENDA

	Buitenmuur:	vert. gevelbekl. gesloten 20mm + tengels 2x 28mm vezelcementpl. + hout stij- en regelwerk geïsoleerd 235mm OSB 12mm + gipsplaat 12.5mm
	Woningw. wand:	2x gipsvezelplaat 15mm + CLT 100mm + mineraalwol 60mm + CLT 100mm + 2x gipsvezelplaat 15mm
	stabiliteitswand:	2x gipsvezelplaat 15mm + CLT 100mm
	binnenwanden:	lichte scheidingwand metalstud 70 - 100mm
	30 min brandwerend	
	30 min brandwerend	
	30 min brandwerend	
	60 min brandwerend	
	60 min brandwerend	
	vulpunt droge blusleiding	
	afname punt droge blusleiding	
	paniek beslag	
	rookmelder conform NEN 2555	
	mechanische ventilatie afvoer	
	mechanische ventilatie toevoer	
	standleiding	
	wasmachine	
	wasdroger	
	diagmaat	
	hemel water afvoer	
	warmtepomp	

- Bouwtechnische eisen en installaties volgens rapport bouwtechnisch adviseur DWA
- Zie voor aansluitingen op aangrenzend terrein: terreintekeningen Jo Coenen, indien beschikbaar indicatief weergegeven op de plattegronden.
- Voor specificaties materialisering, zie materiaal- en kleurenstaat.
- Constructie volgens tekeningen en gegevens constructeur
- Tijdsduur tot bezwijken bij brand hoofd draagconstructie 90 min. volgens constructeur en DGMR
- Rookwerendheid scheidingswanden volgens rapport DGMR
- Thermische isolatie en intern geluid volgens rapport DGMR
- Voor geluidswering gevel zie rapport DGMR
- Voor daglichtberekeningen, zie rapport DWA
- Voor luchtverversing berekening, zie rapport DWA
- Voor doorspuikbaarheid, zie rapport DWA
- Uitgangspunten brandbeveiliging, zie rapport DGMR

REGELGEVING

- Electriciteits- en noodstroomvoorziening en verlichting conform NEN 1010 en NEN 1041
- Afvoer afvalwater, fecaliën en hemelwater conform NEN 3215
- Ventilatie en luchtbehandeling conform NEN 1087 (capaciteit ventilatoren volgens opgave bijlagen)
- Gebruiksoppervlakte berekend conform NEN 2580 (zie ook bijlagen)
- Alle gevelelementen weerstandsklasse II, vgl. NEN 5087/5096
- Uitwendige scheidingconstructies geluidwerend volgens NEN 5077
- De bescherming tegen geluid van installaties uitvoeren conform NEN 5077
- De geluidsabsorptie van gemeenschappelijke verkeersruimten, gangen en trappenhutten conform NEN 5077
- Geluidwering tussen niet-gemeenschappelijk verbruikruimten van dezelfde gebruiksfunctie volgens NEN 5077
- Geluidwering tussen ruimten van verschillende gebruiksfuncties volgens NEN 5077
- Een trap, hellingbaan of voor personen bestemde vloer heeft voor zover een zijkant van een tredenvlak meer dan 1m hoger ligt dan een aansluitende vloer, terrein of water aan die zijkant een niet beweegbare afscheiding
- Een trap en hellingbaan beschikt over een afscheiding van ten minste 0.85m hoog.
- Alle toegepaste balustrades 1m + desbetreffende vloer, alle toegepaste balustrades 1.2m + desbetreffende vloer indien vloer hoger dan 13m.
- Alle trappen optrede maximaal 188 mm aantrede minimaal 220 mm
- Alle vloeren en wanden tot plafond van natte ruimtes waterkerend afgewerkt volgens NEN 2778
- Alle openingen breder dan 10mm in uitwendige scheidingconstructie voorzien van ongedierte werende voorzieningen
- Rookwerendheid scheidingswanden conform NEN 4075
- Veiligheidsbeglazing volgens NEN359:2011, doorvalveiligheid conform NEN-EN 1990 en bouwbesluit 2012 afdeling 2.1
- Puien/kozijnen in uitwendige scheidingconstructie op begane grond en bereikbare delen: inbraakwerendheid volgens NEN5096 ten minste klasse 2, Politiekeurmerk
- Vloerafscheidings met glas (balustraden en gevels) moeten voldoen aan NEN 3569
- gehele gebouw integraal toegankelijk


* Galerij - 30min brandwerend tegen bezwijken en vlamdicht brandklasse B + bovenzijde galerij CfI
* Balkon - brandklasse B + bovenzijde balkon CfI:

TO-02-33

3e verdieping - gebouw 3



FORMAAT	594x594	PROJECT	STUDIO A KWADRAAT
SCHAAL	1:100	Zaibommel de Tol	
DATUM	25-10-2024		Burgemeester Guljélaan 6
REVISIE	-	OPDRACHTGEVER	4837 CV Breda
FASE	omgevingsvergunning	Rabo SmartBuilds	+31 (0) 6 144 74 258
STATUS	definitief		jimmy@studioakwadraat.com
			www.studioakwadraat.com

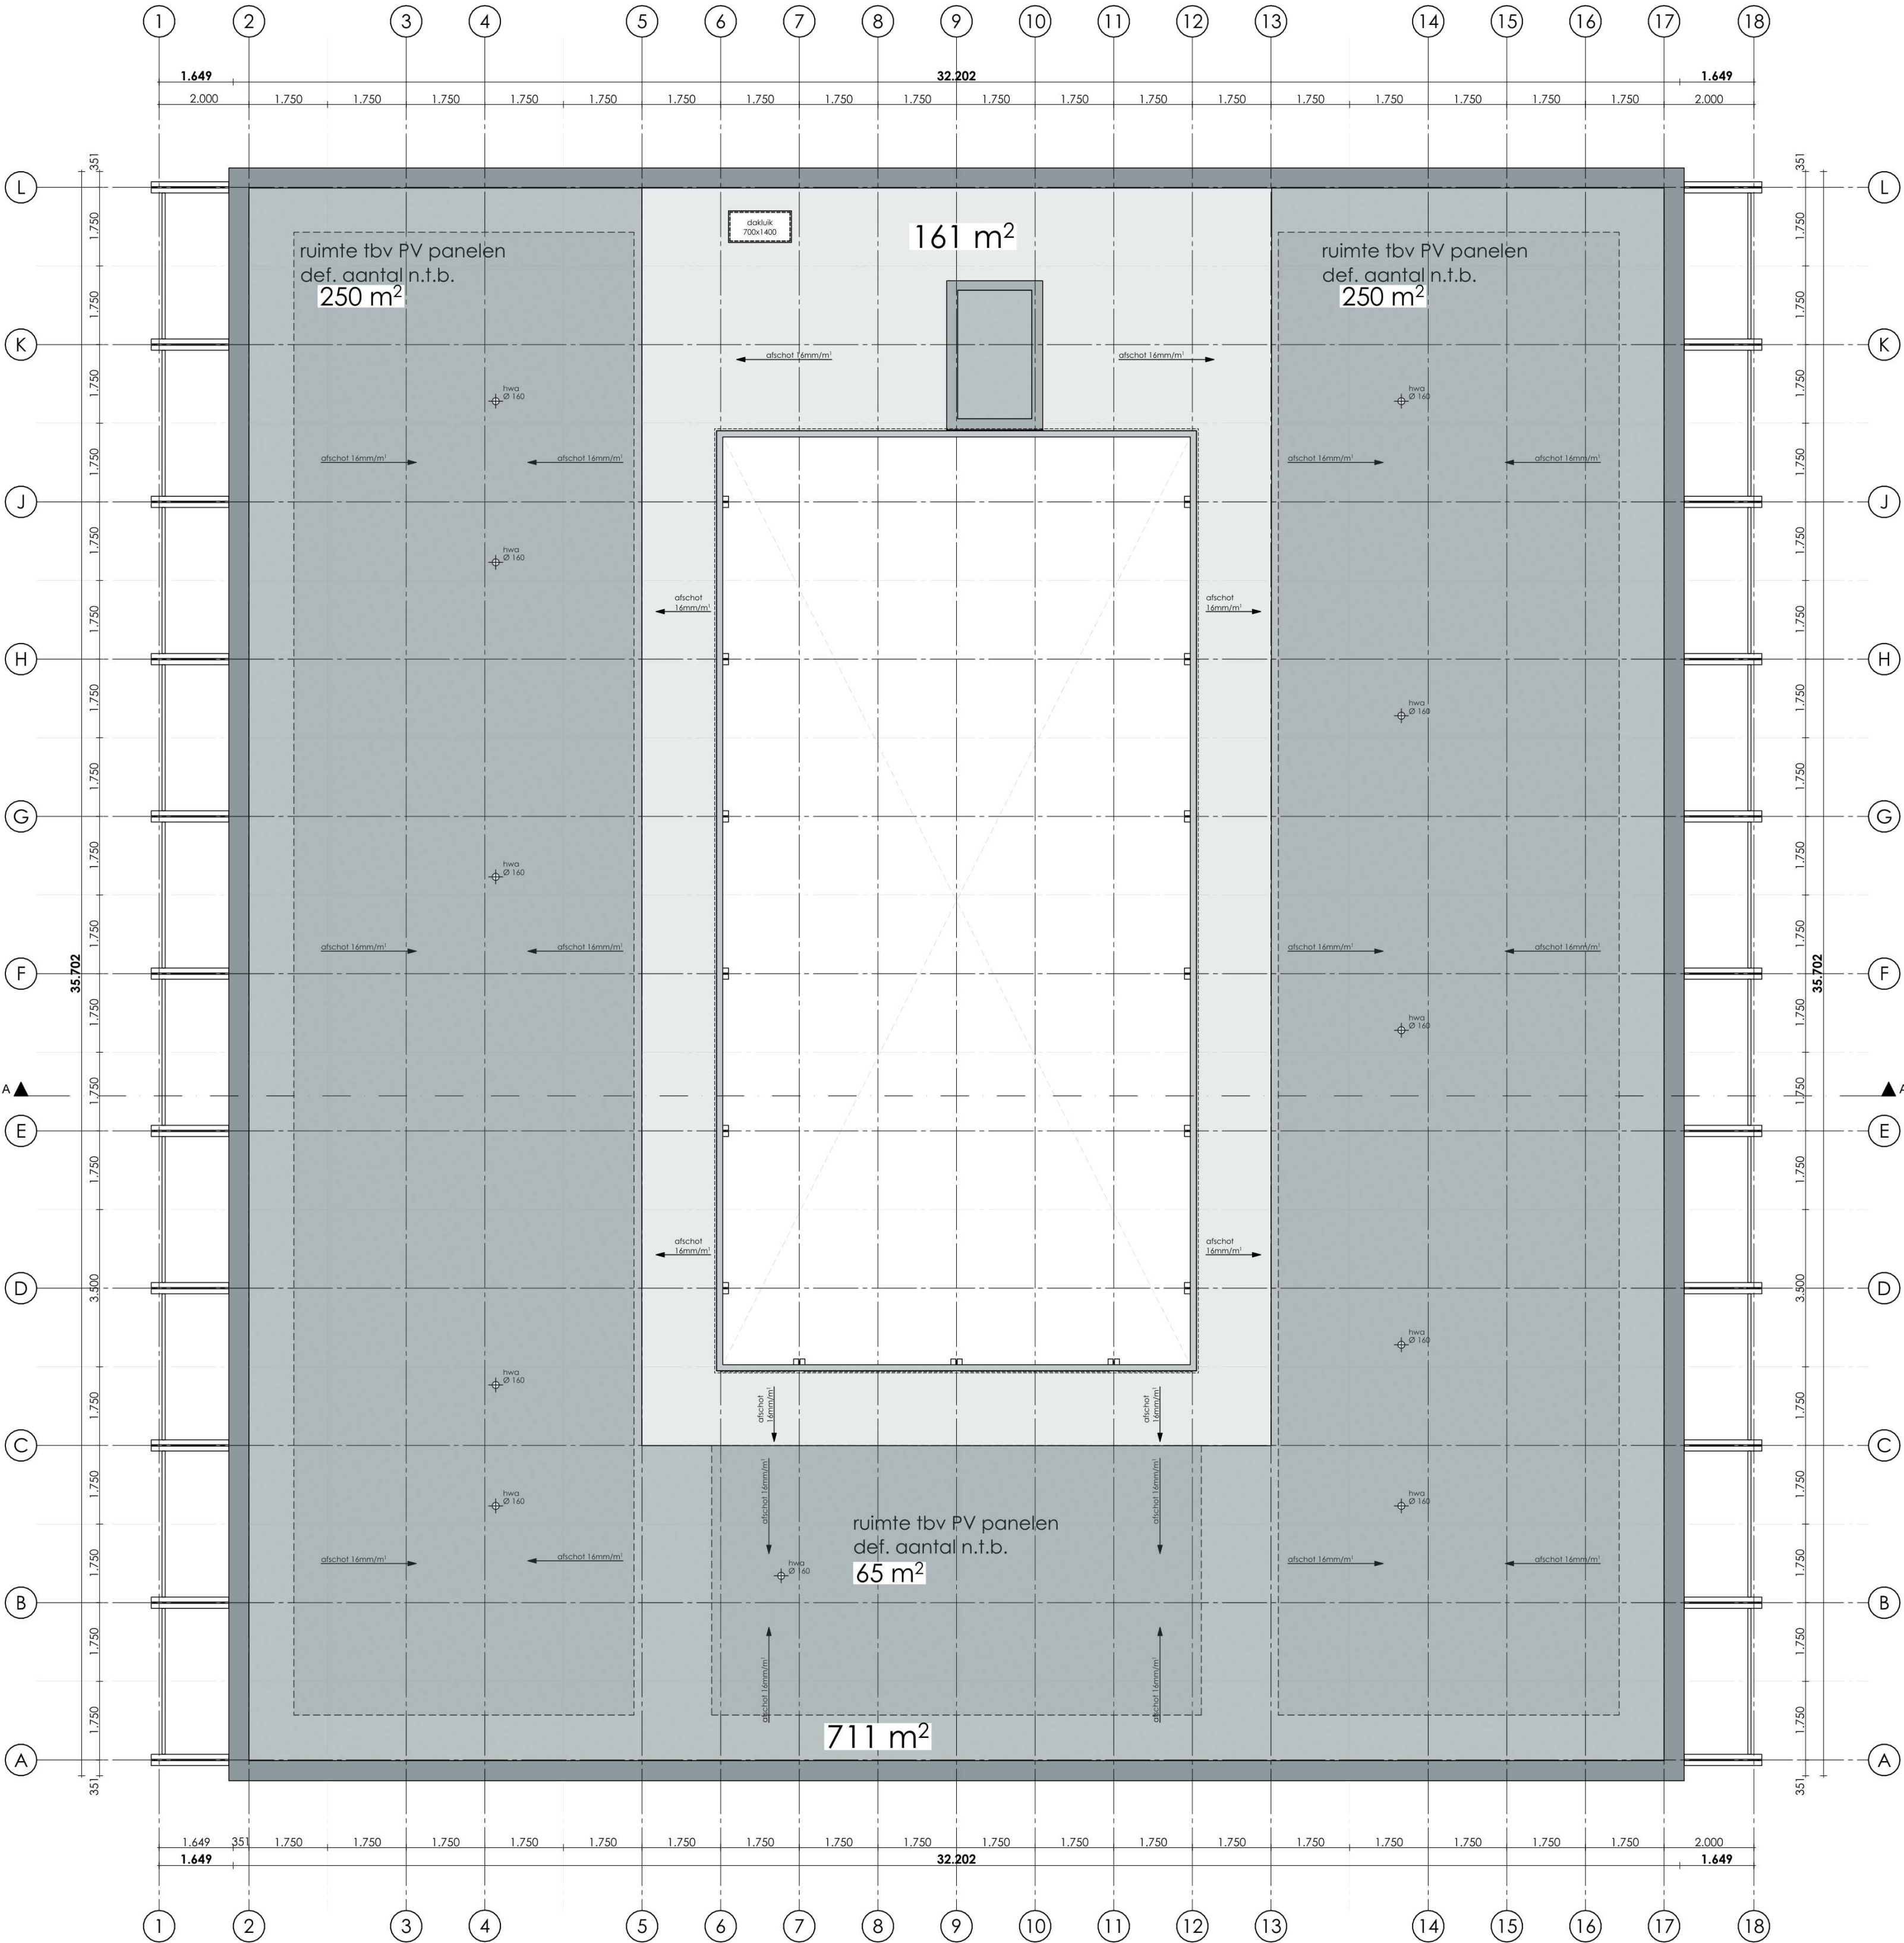

Dakoverzicht

- noodoverstorten volgens constructeur
- definitief afschot in het werk te bepalen
- aanlijnmogelijkheid valbeveiliging nader uit te werken

LEGENDA

Buitenmuur:

Woningssch. wand:

stabiliteitswand:

binnenwanden:

30 min.

30 min.

30 min.

30 min.

60 min.

60 min.

B

afname punt droge blusleiding

PB

paniek beslag

RM

rookmelder conform NEN 2555

mv

mechanische ventilatie afvoer

mv

mechanische ventilatie toevoer

+

standleiding

wm

wasmachine

dr

wasdroger

dgm

diagmaat

hwa

hemel water afvoer

wp

warmtepomp

vert. gevelbekl. gesloten 20mm + tengels 2x 28mm vezelcementpl. + hout stij- en regelwerk geïsoleerd 235mm OSB 12mm + gipsplaat 12.5mm

2x gipsvezelplaat 15mm + CLT 100mm + mineralewol 60mm + CLT 100mm + 2x gipsvezelplaat 15mm

2x gipsvezelplaat 15mm + CLT 100mm

lichte scheidingwand metalstud 70 - 100mm

30 minuten brandwerend

30 minuten brandwerend

30 minuten brandwerend en zelfsluitend

60 minuten brandwerend + R200

60 minuten brandwerend + R200

vulpunt droge blusleiding

afname punt droge blusleiding

paniek beslag

rookmelder conform NEN 2555

mechanische ventilatie afvoer

mechanische ventilatie toevoer

standleiding

wasmachine

wasdroger

diagmaat

hemel water afvoer

warmtepomp

- Bouwtechnische eisen en installaties volgens rapport bouwtechnisch adviseur DWA

- Zie voor aansluitingen op aangrenzend terrein: tekening Jo Coenen, indien beschikbaar indicatief weergegeven op de plattegronden.

- Voor specificaties materialisering, zie materiaal- en kleurenstaat.

- Constructie volgens tekeningen en gegevens constructeur

- Tijdsduur tot bezwijken bij brand hoofdconstructie 90 min. volgens constructeur en DGMR

- Rookwerendheid scheidingswanden volgens rapport DGMR

- Thermische isolatie en intern geluid volgens rapport DGMR

- Voor geluidswering gevel zie rapport DGMR

- Voor daglichtberekeningen, zie rapport DWA

- Voor luchtverversing berekening, zie rapport DWA

- Voor doorschuifbaarheid, zie rapport DWA

- Uitgangspunten brandbeveiliging, zie rapport DGMR

REGELGEVING

- Elektriciteits- en noodstroomvoorziening en verlichting conform NEN 1010 en NEN 1041

- Afvoer afvalwater, leucal en hemelwater conform NEN 3215

- Ventilatie en luchtbehandeling conform NEN 1087 (capaciteit ventilatoren volgens opgave bijlagen)

- Gebruiksoppervlakte berekend conform NEN 2580 (zie ook bijlagen)

- Alle gevelelementen weerstandsklasse II, vgs NEN 5087/5096

- Uitwendige scheidingconstructies geluidwerend volgens NEN 5077

- De bescherming tegen geluid van installaties uitvoeren conform NEN 5077

- De geluidsabsorptie van gemeenschappelijke verkeersruimten, gangen en trappenhuis conform NEN 5077

- Geluidwering tussen niet-gemeenschappelijk verbruikruimten van dezelfde gebruiksfunctie volgens NEN 5077

- Geluidwering tussen ruimten van verschillende gebruiksfuncties volgens NEN 5077

- Een trap, hellingbaan of voor personen bestemde vloer heeft voor zover een zijkant van een tredenveld meer dan 1m hoger ligt dan een aansluitende vloer, terrein of water aan die zijkant een niet beweegbare afscheiding

- Een trap en hellingbaan beschikt over een afscheiding van ten minste 0.85m hoog.

- Alle toegepaste balustrades 1m + desbetreffende vloer, alle toegepaste balustrades 1.2m + desbetreffende vloer indien vloer hoger dan 13m.

- Alle trappen optrede maximaal 188 mm aantrede minimaal 220 mm

- Alle vloeren en wanden tot plafond van natte ruimtes waterkerkend afgewerkt volgens NEN 2778

- Alle openingen breder dan 10mm in uitwendige scheidingconstructie voorzien van ongedierte werende voorzieningen

- Rookwerendheid scheidingswanden conform NEN 4075

- Veiligheidsbeglazing volgens NEN359:2011, doorvalveiligheid conform NEN-EN 1990 en bouwbesluit 2012 afdeling 2.1

- Puien/kozijnen in uitwendige scheidingconstructie op begane grond en bereikbare delen: inbraakwerendheid volgens NEN5096 ten minste klasse 2, Politiekeurmerk

- Vloerafscheidings met glas (balustrades en gevels) moeten voldoen aan NEN 3569

- gehele gebouw integraal toegankelijk

- * Galerij - 30min brandwerend tegen bezwijken en vlamdicht brandklasse B + bovenzijde galerij CfI
- * Balkon - brandklasse B + bovenzijde balkon CfI:

TO-02-34

Dakoverzicht - gebouw 3

FORMAAT	594x594	PROJECT	STUDIO A KWADRAAT
SCHAAL	1:100	Zaltbommel de Tol	
DATUM	25-10-2024		Burgemeester Guljélaan 6
REVISIE	-	OPDRACHTGEVER	4837 CV Breda
FASE	omgevingsvergunning	Rabo SmartBuilds	+31 (0) 6 144 74 258
STATUS	definitief		jimmy@studioakwadraat.com
			www.studioakwadraat.com






Voorgevel zuid - GVL 1




Rechtergevel oost - GVL 2

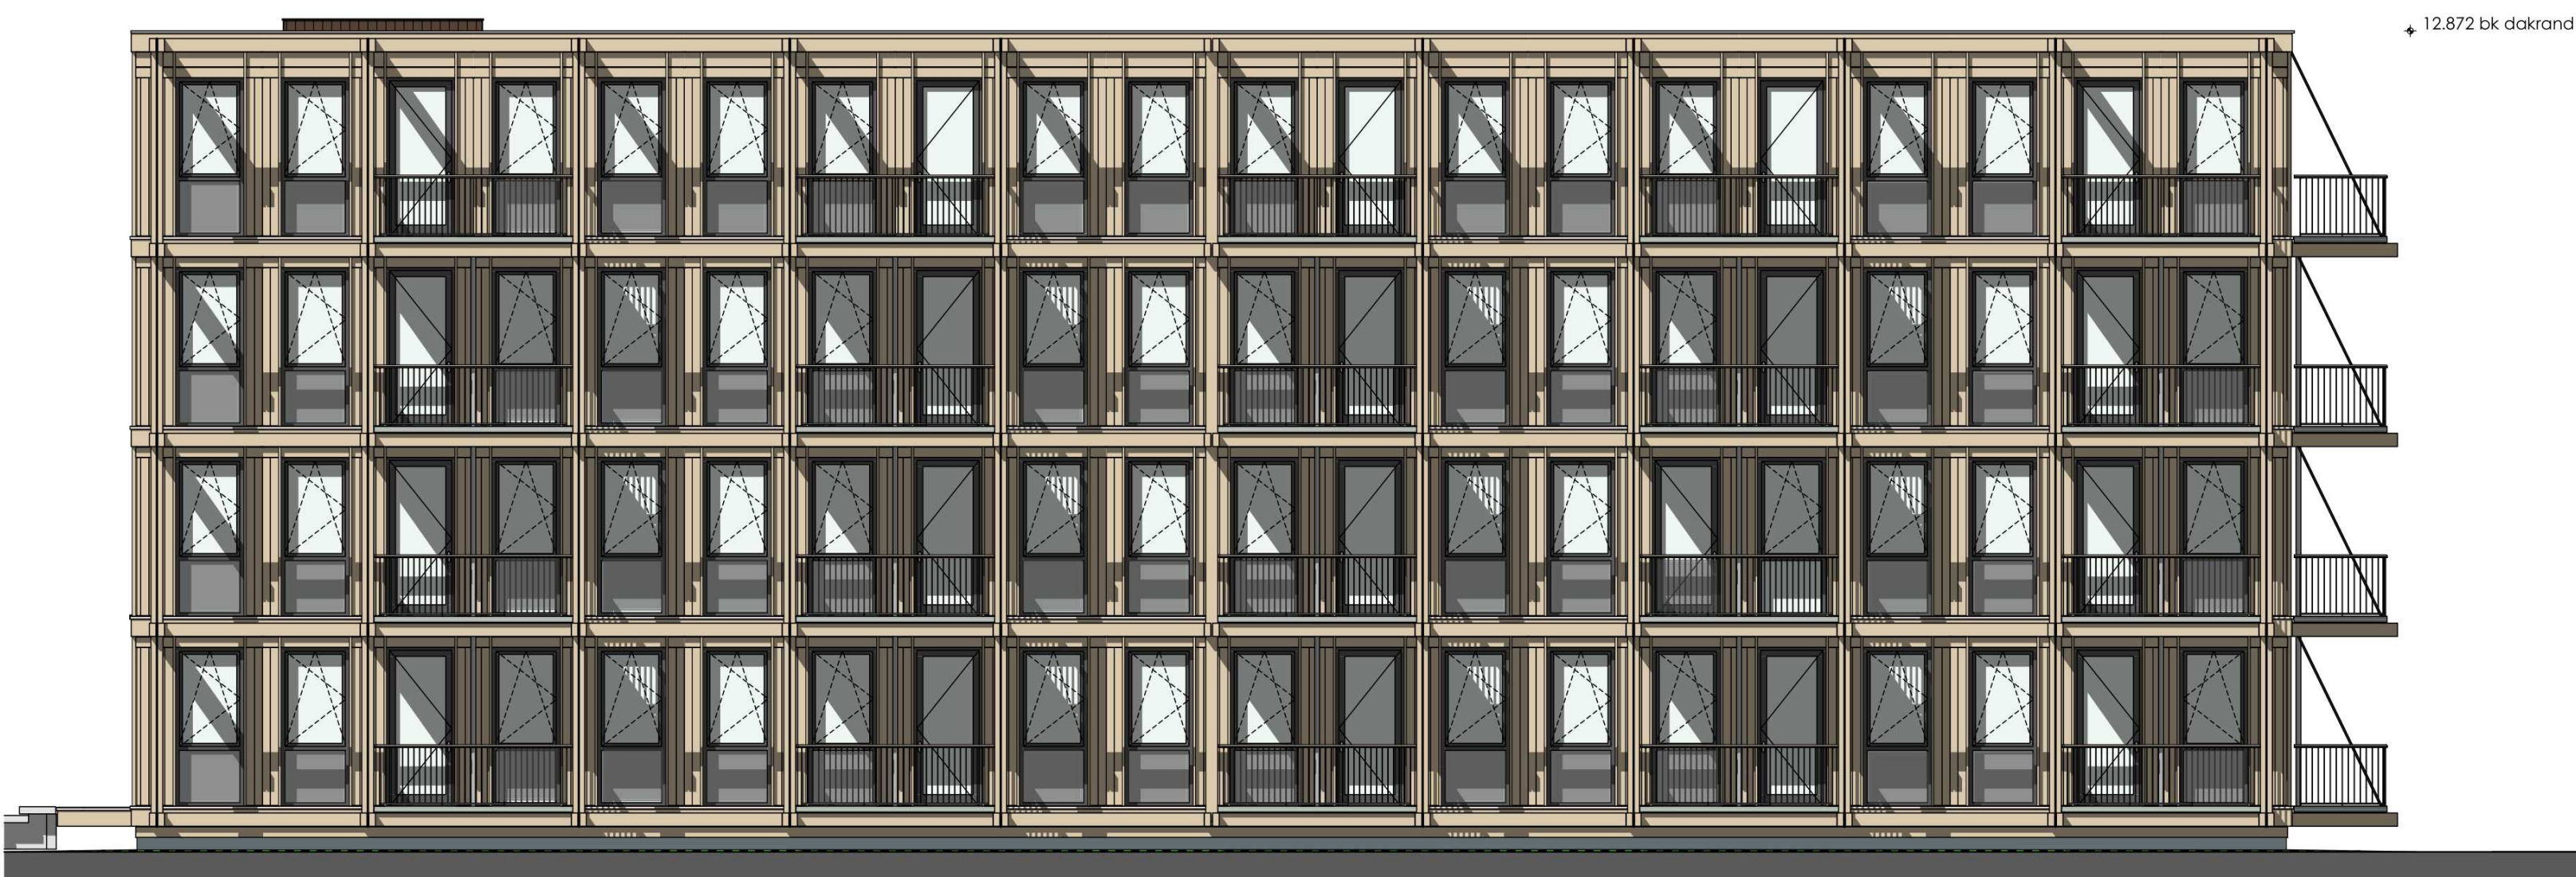

Achtergevel noord - GVL 3



Linkergevel west - GVL 4

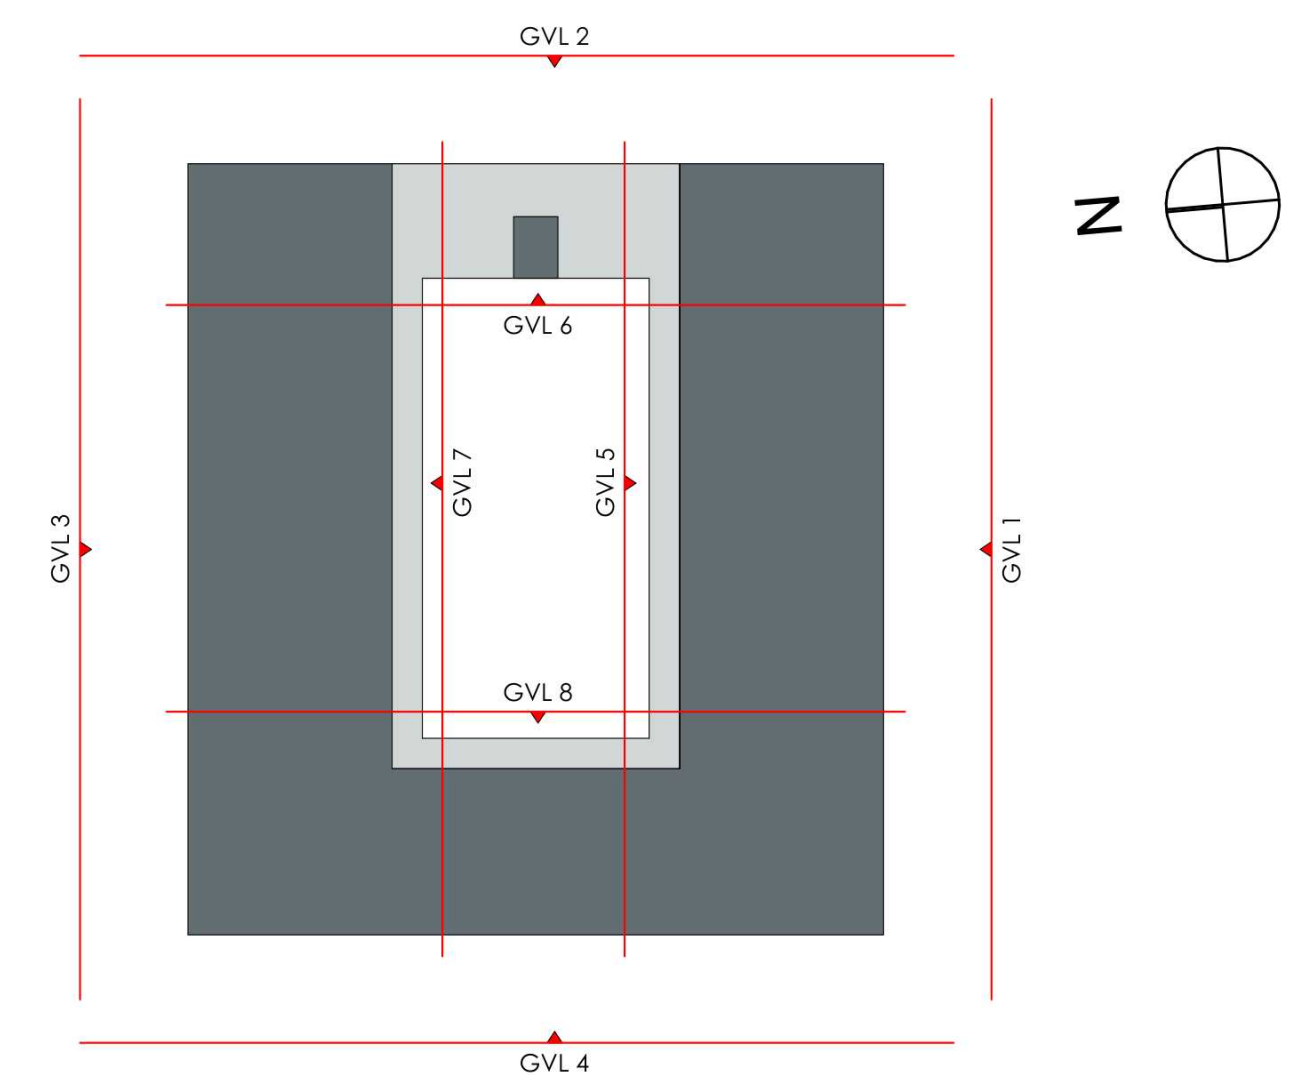

TO-03-31

Gevels - gebouw 3



Binnenplaats noord - GVL 5




Binnenplaats west - GVL 6



Binnenplaats zuid - GVL 7




Binnenplaats oost - GVL 8

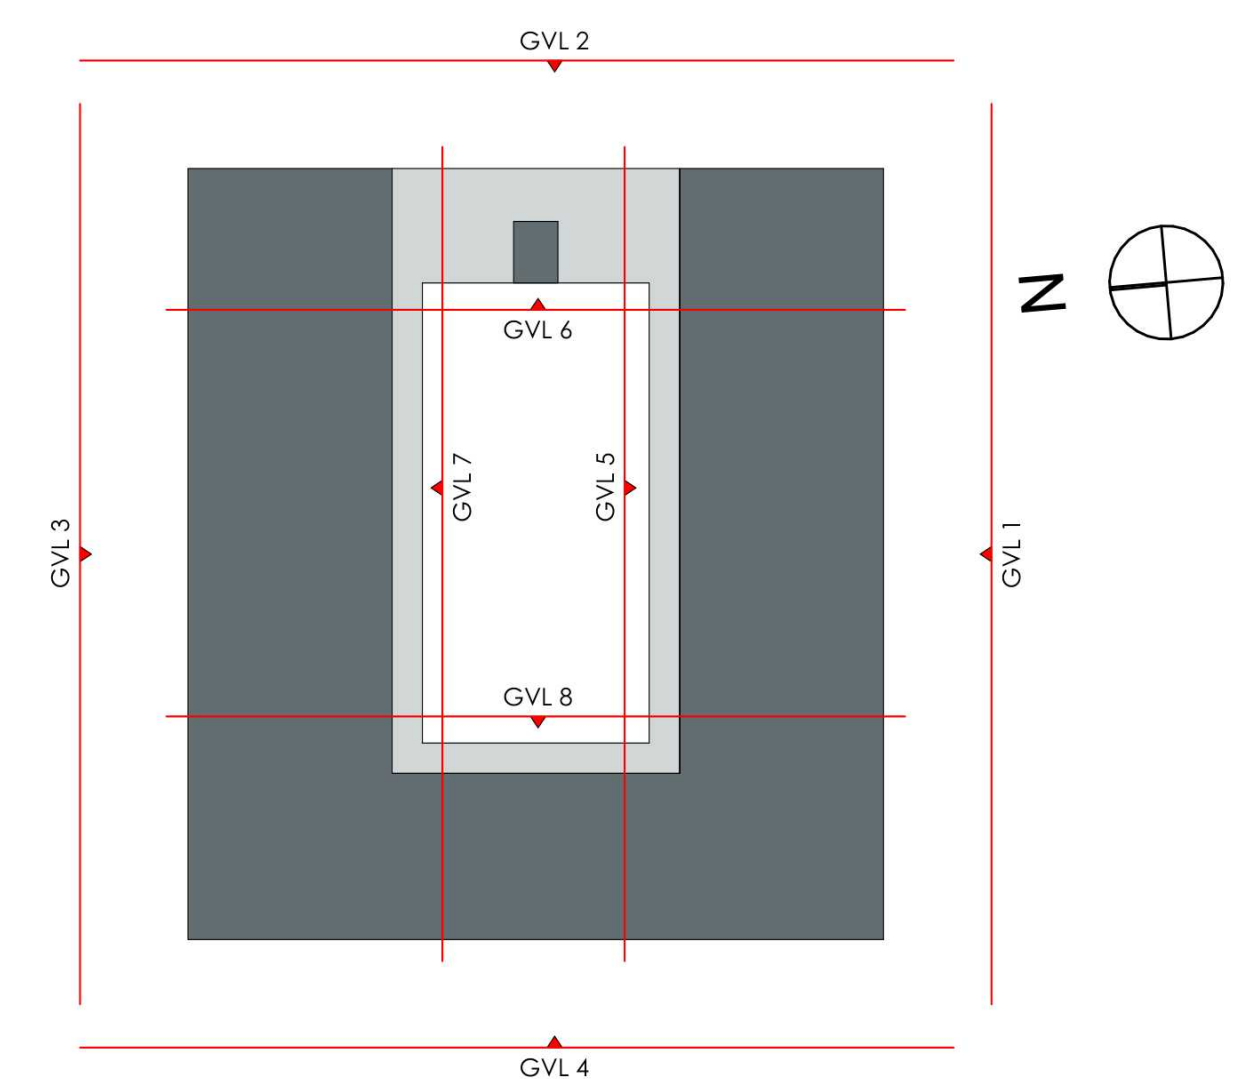

TO-03-32

Gevels binnenplaats - gebouw 3



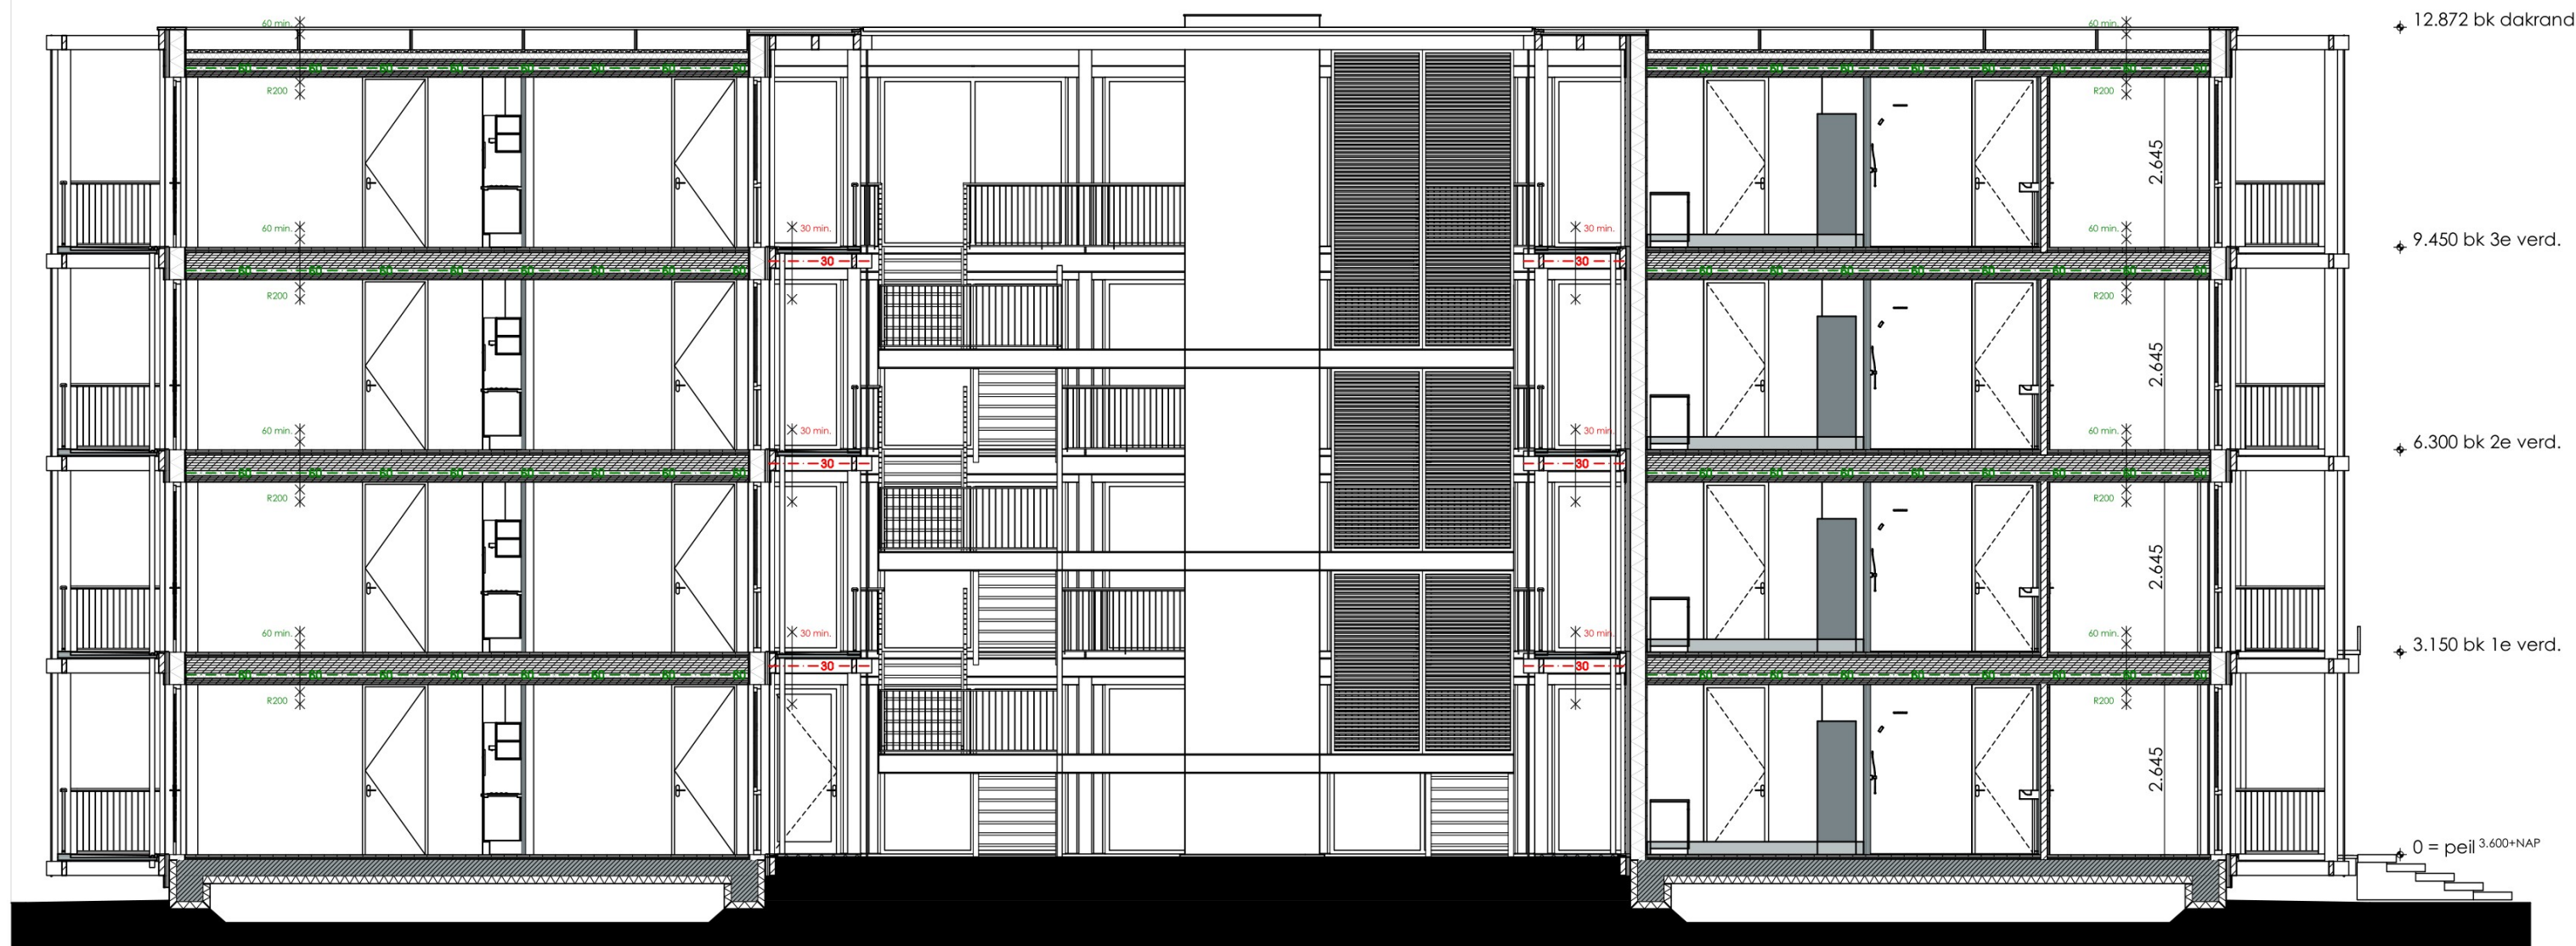

Doorsnede A-A

- * Galerij - 30min brandwerend tegen bezwijken en vlamdicht
brandklasse B + bovenzijde galerij Cfl
- * Balkon - brandklasse B + bovenzijde balkon Cfl:

TO-03-33

doorsnede - gebouw 3

FORMAAT A3
SCHAAL 1:100
DATUM 25-10-2024
REVISIE -
FASE omgevingsvergunning
STATUS definitief

PROJECT
Zaltbommel de Tol
OPDRACHTGEVER
Rabo SmartBuilds

STUDIO A KWADRAAT
Burgemeester Guljélaan 6
4837 CV Breda
+31 (0) 6 144 74 258
jimmy@studioakwadraat.com
www.studioakwadraat.com

