


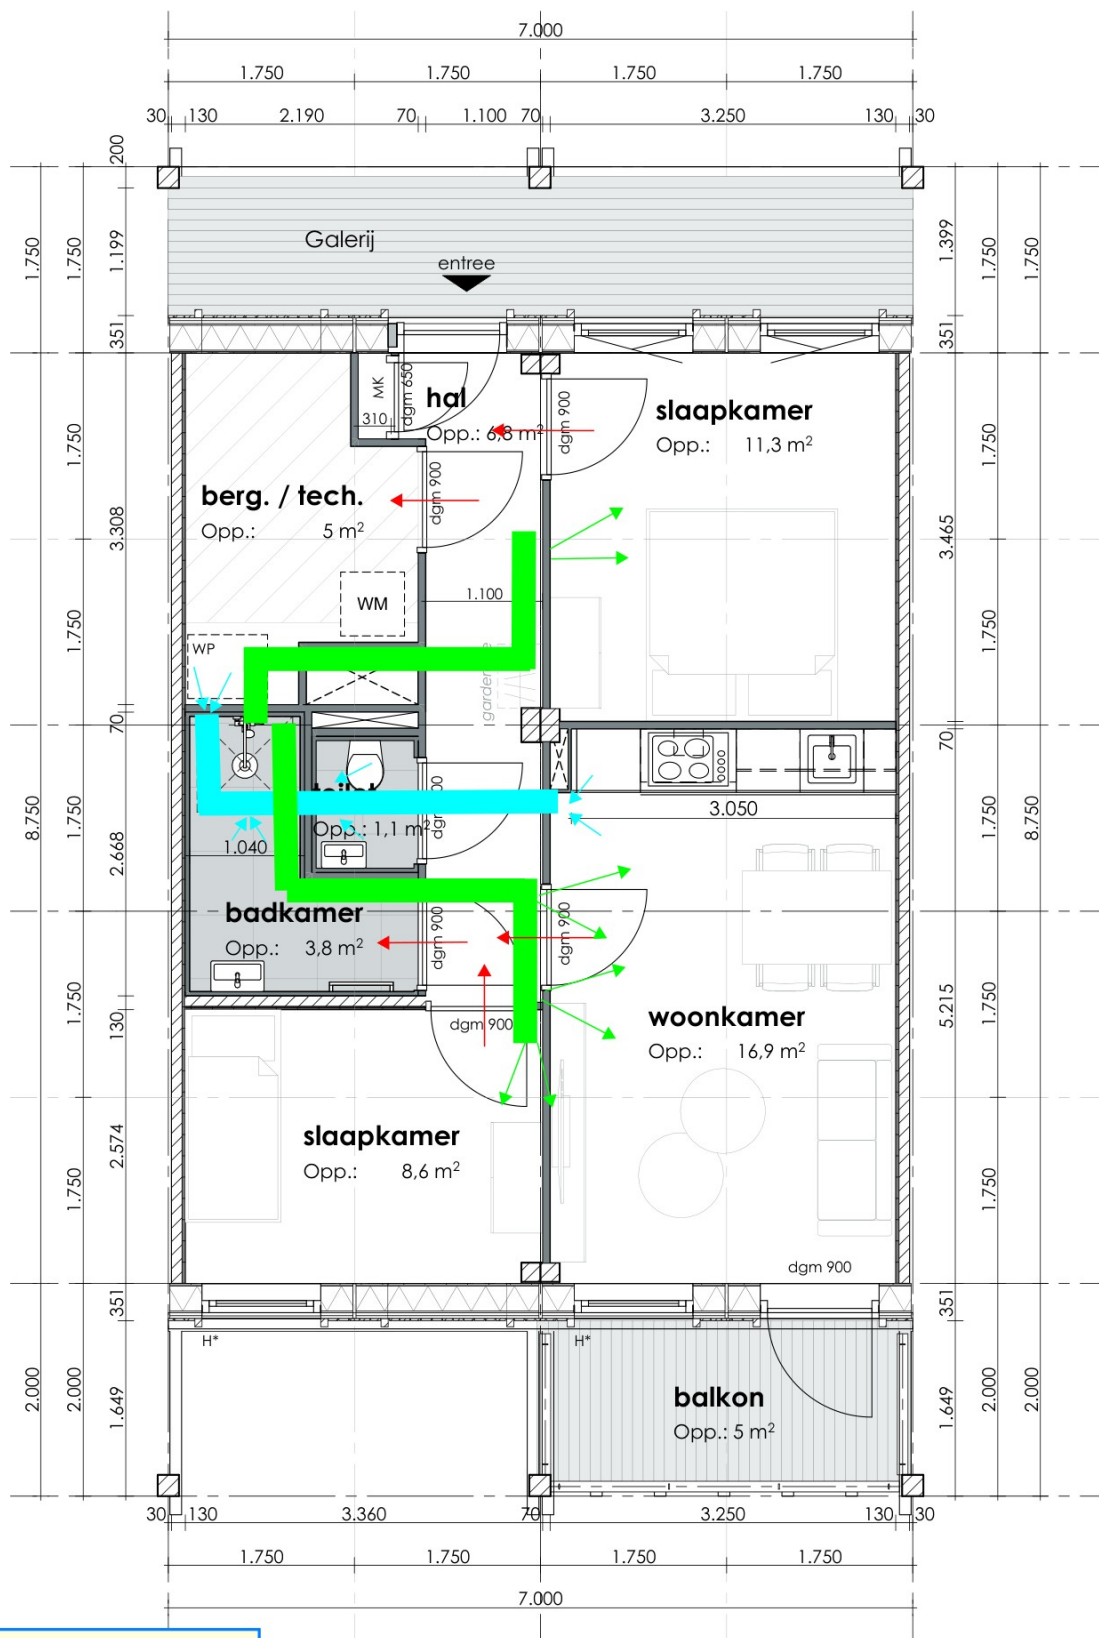

Renvooi

= lucht onder de deurspleet

= luchttoevoer

= luchtretour

RSB - Type B1 Dwa

gebruiksoppervlakte: 57,91 m²
Tussenwoning - 2 slaapkamers
Brutovloeroppervlakte: 66,85 m²

Projectnummer: 21403 Zaltbommel de Tol
Gecontroleerd door: Aart-Jan Schot
Datum: 04-03-2024
Opmerkingen: Principe ventilatie



Studio A Kwadraat

Burgemeester Cuijelaan 61 4837CV Breda
www.studioakwadraat.com | 06-14474258

Zaltbommel de Tol
Circle wood


Rabo SmartBuilds

plattegronden

Datum
25 oktober 2024

RSB - Type B1

Schaal 1:50
formaat A3

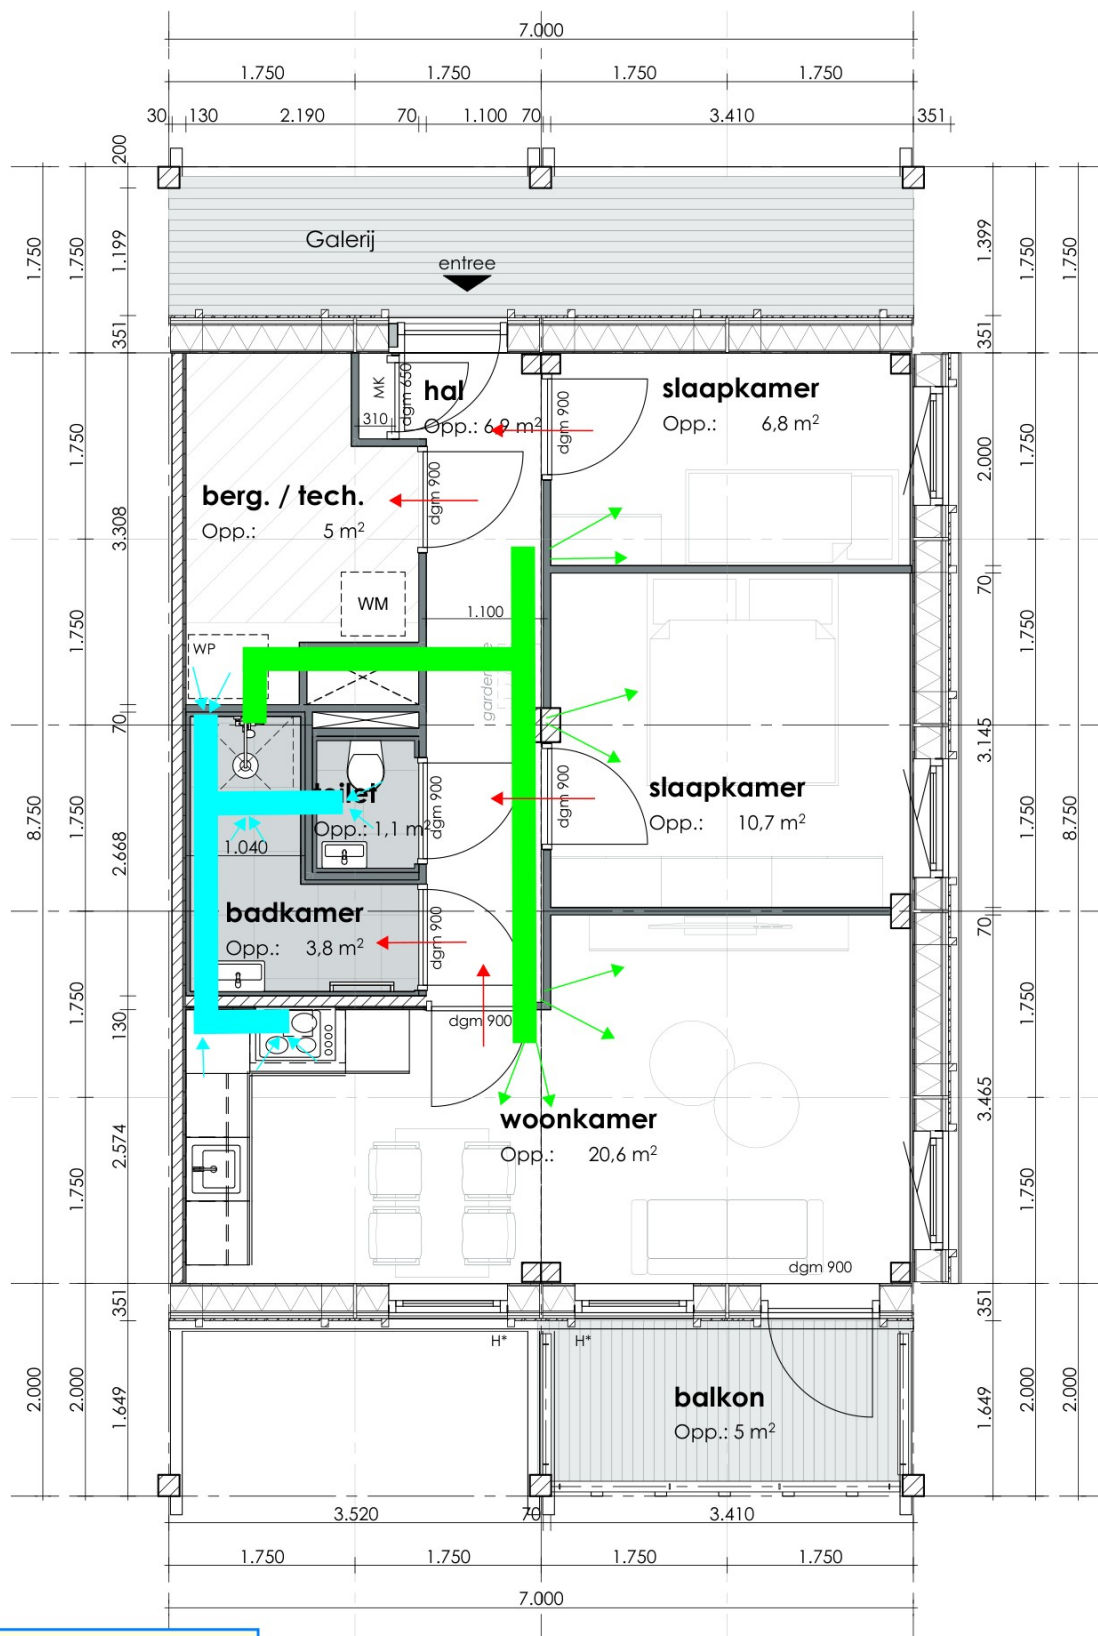

Renvooi

= lucht onder de deurspleet

= luchttoevoer

= luchtretour

RSB - Type B2 **Dwa**

Projectnummer: 21403 Zaltbommel de Tol
Gecontroleerd door: Aart-Jan Schot
Datum: 04-03-2024
Opmerkingen: Principe ventilatie



Studio A Kwadraat

Burgemeester Cuijelaan 61 4837CV Breda
 www.studioakwadraat.com | 06-14474258

Zaltbommel de Tol
 Circle wood

Rabo SmartBuilds

plattegronden

Datum
 25 oktober 2024

RSB - Type B2

Schaal 1:50
formaat A3

