



Voorgevel


Linkerzijgevel

 


Achtergevel

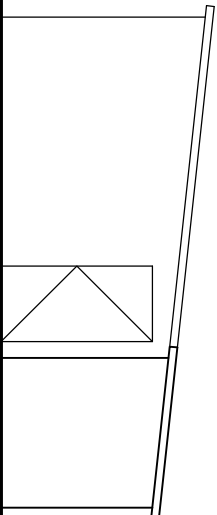


Rechterzijgevel

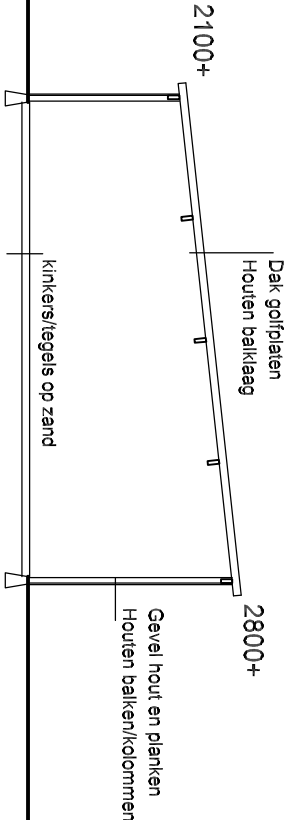

Doorsnede

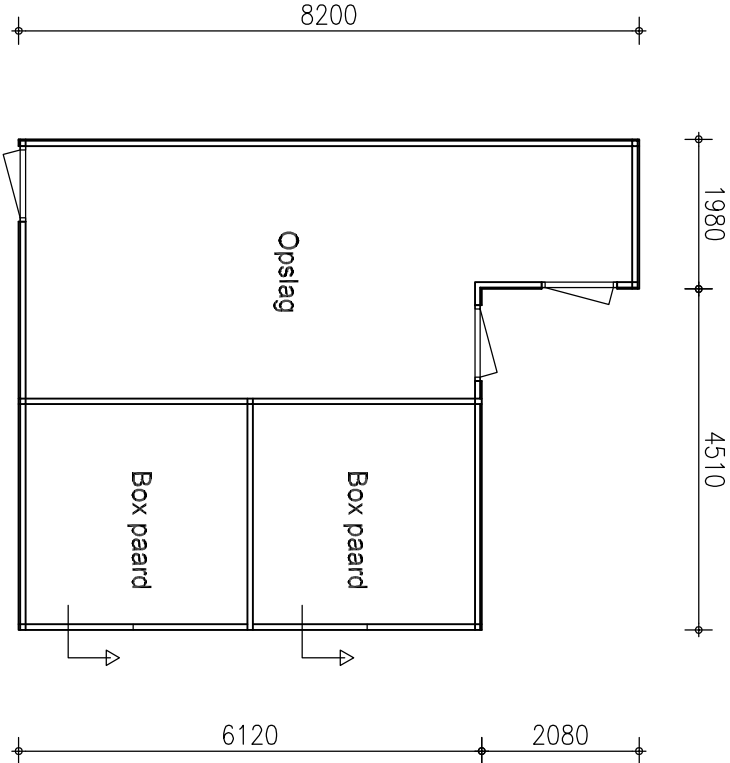

Plattegrond

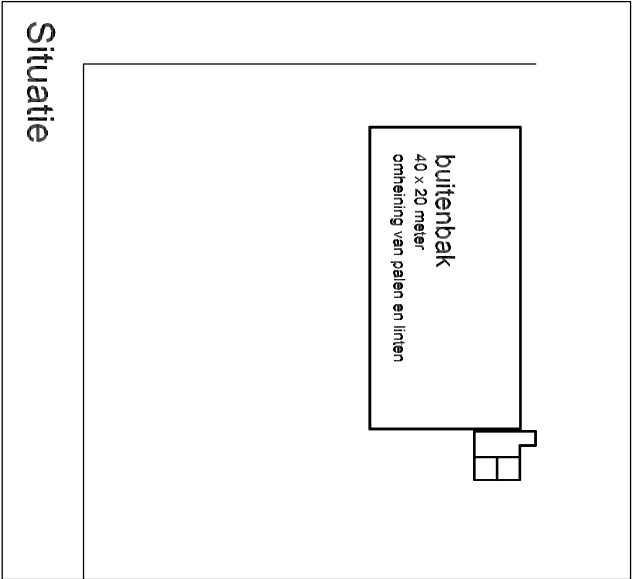

Situatie

Stalling en buitenbak

Fam Steenbergen

Bettestraaße ong.

Datum: 15-04-2023

Schaal: 1:100 / 1:1000