




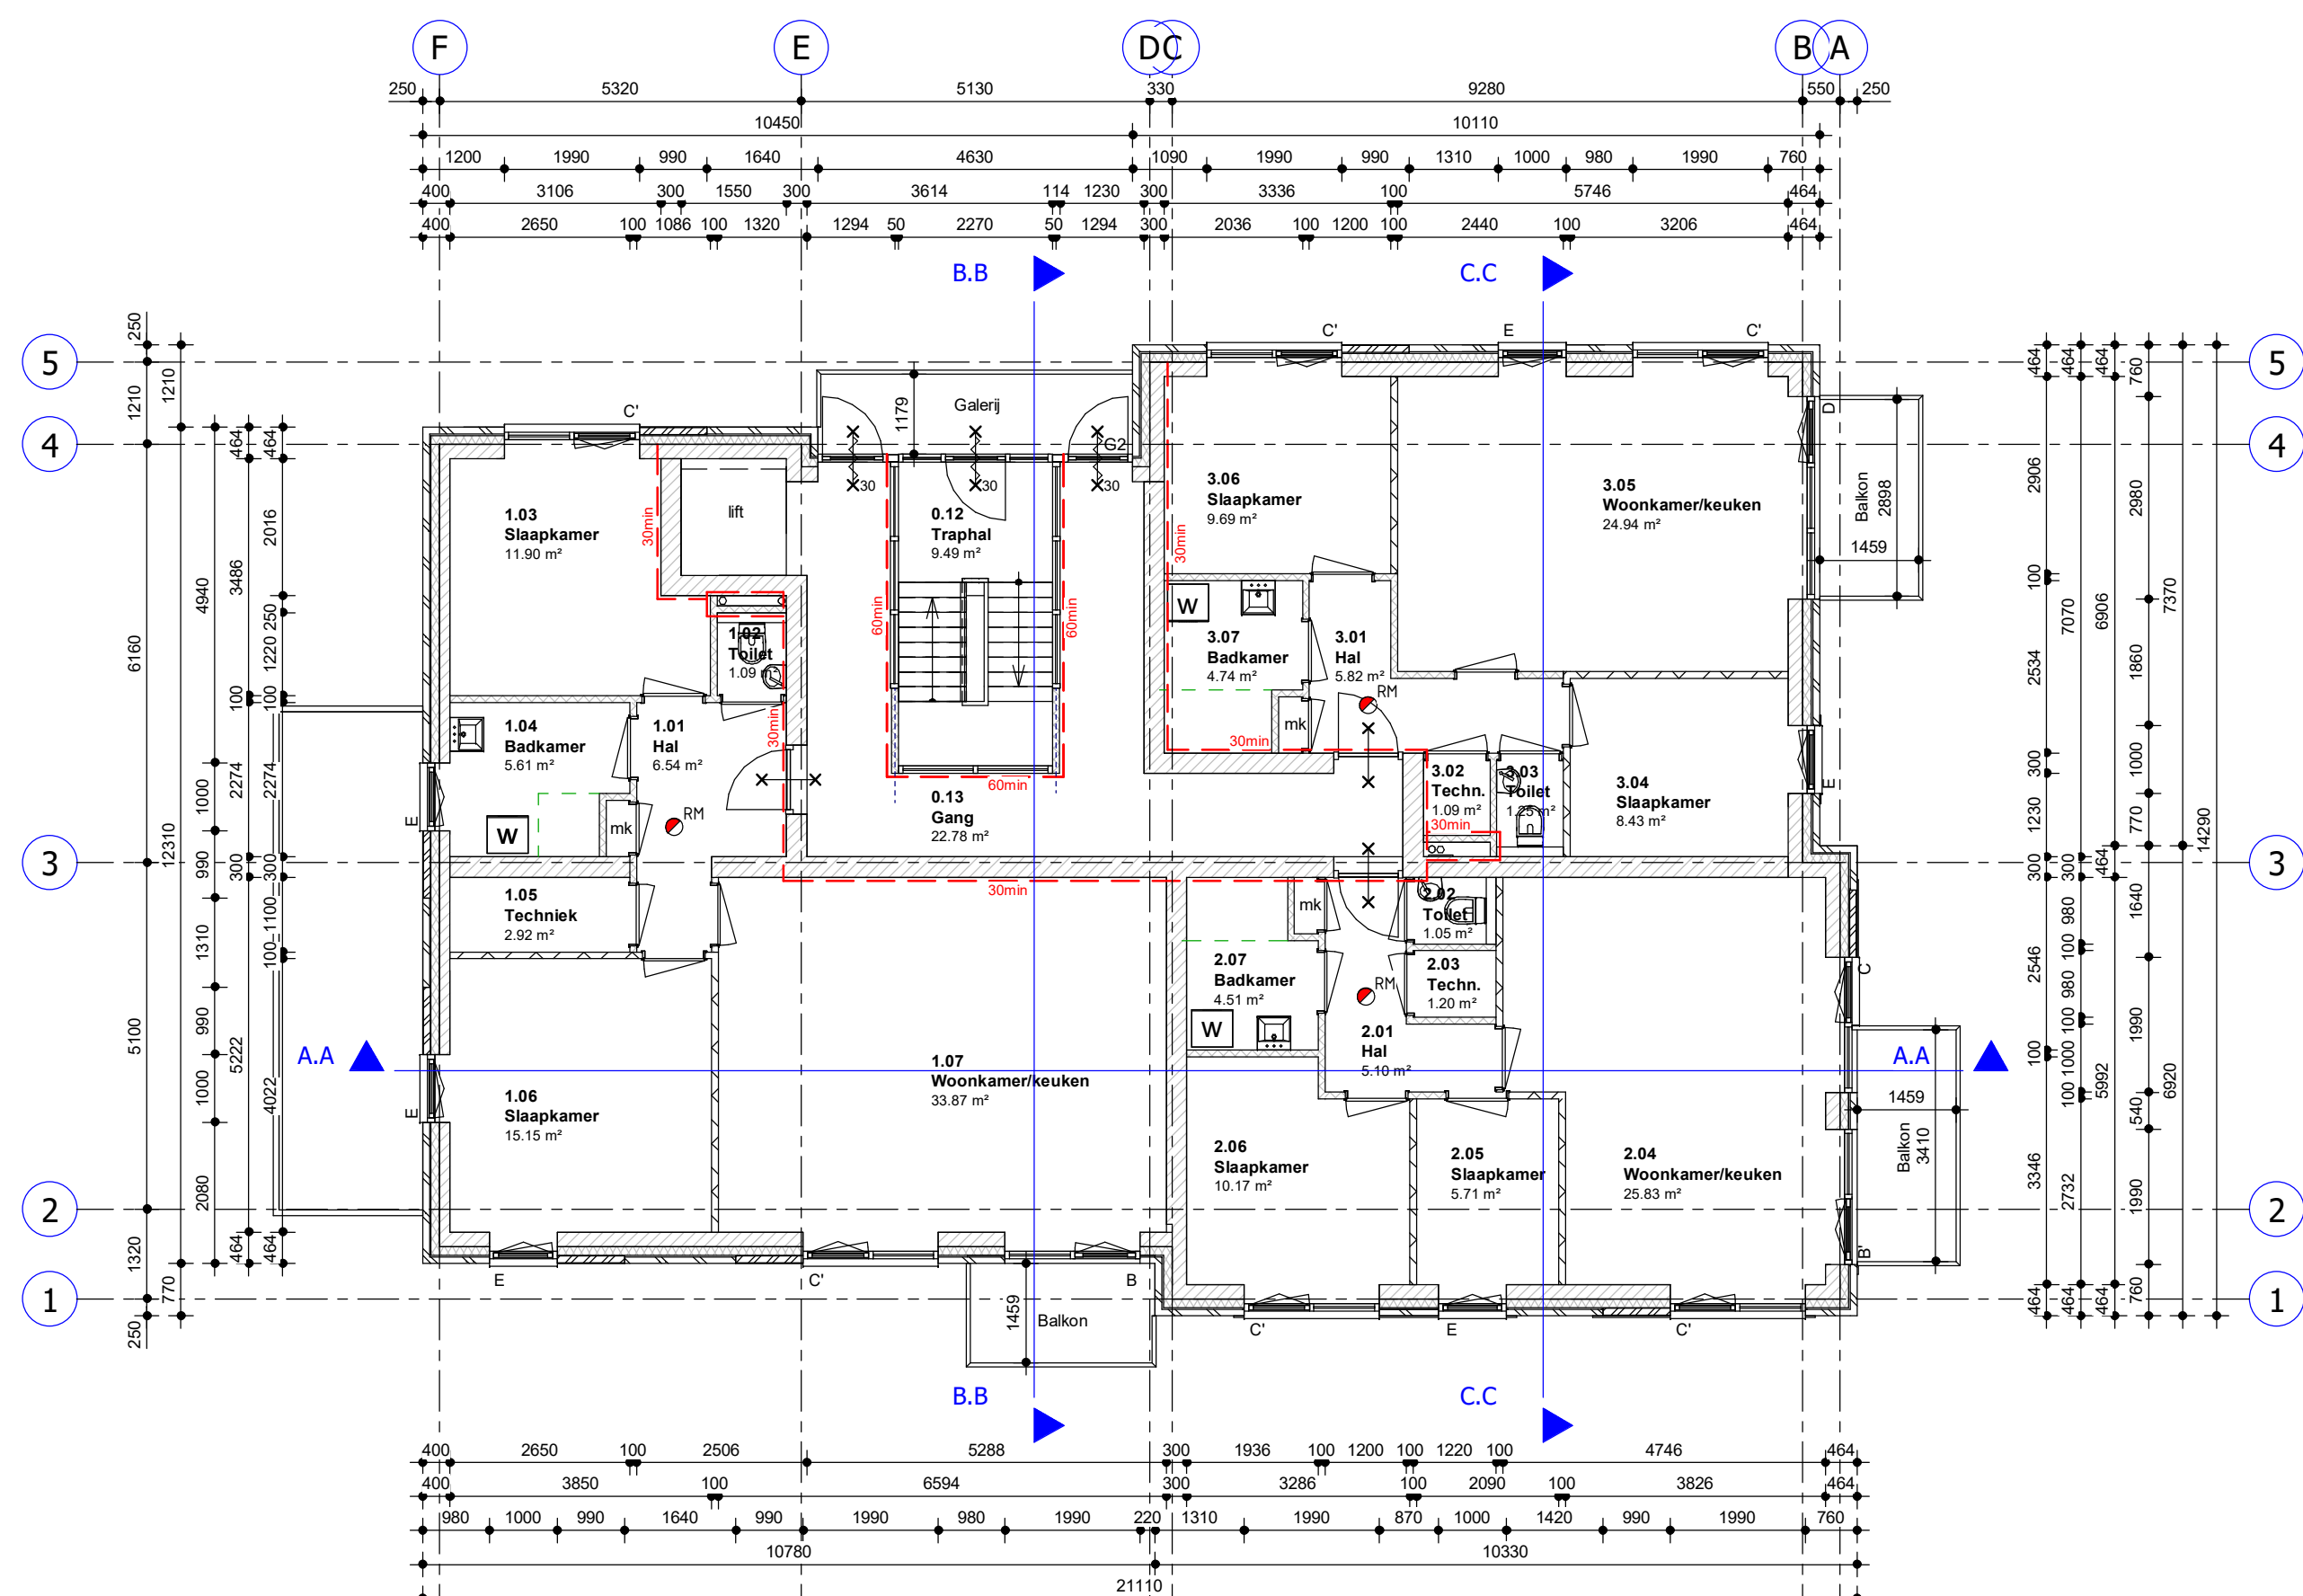


1e verdieping

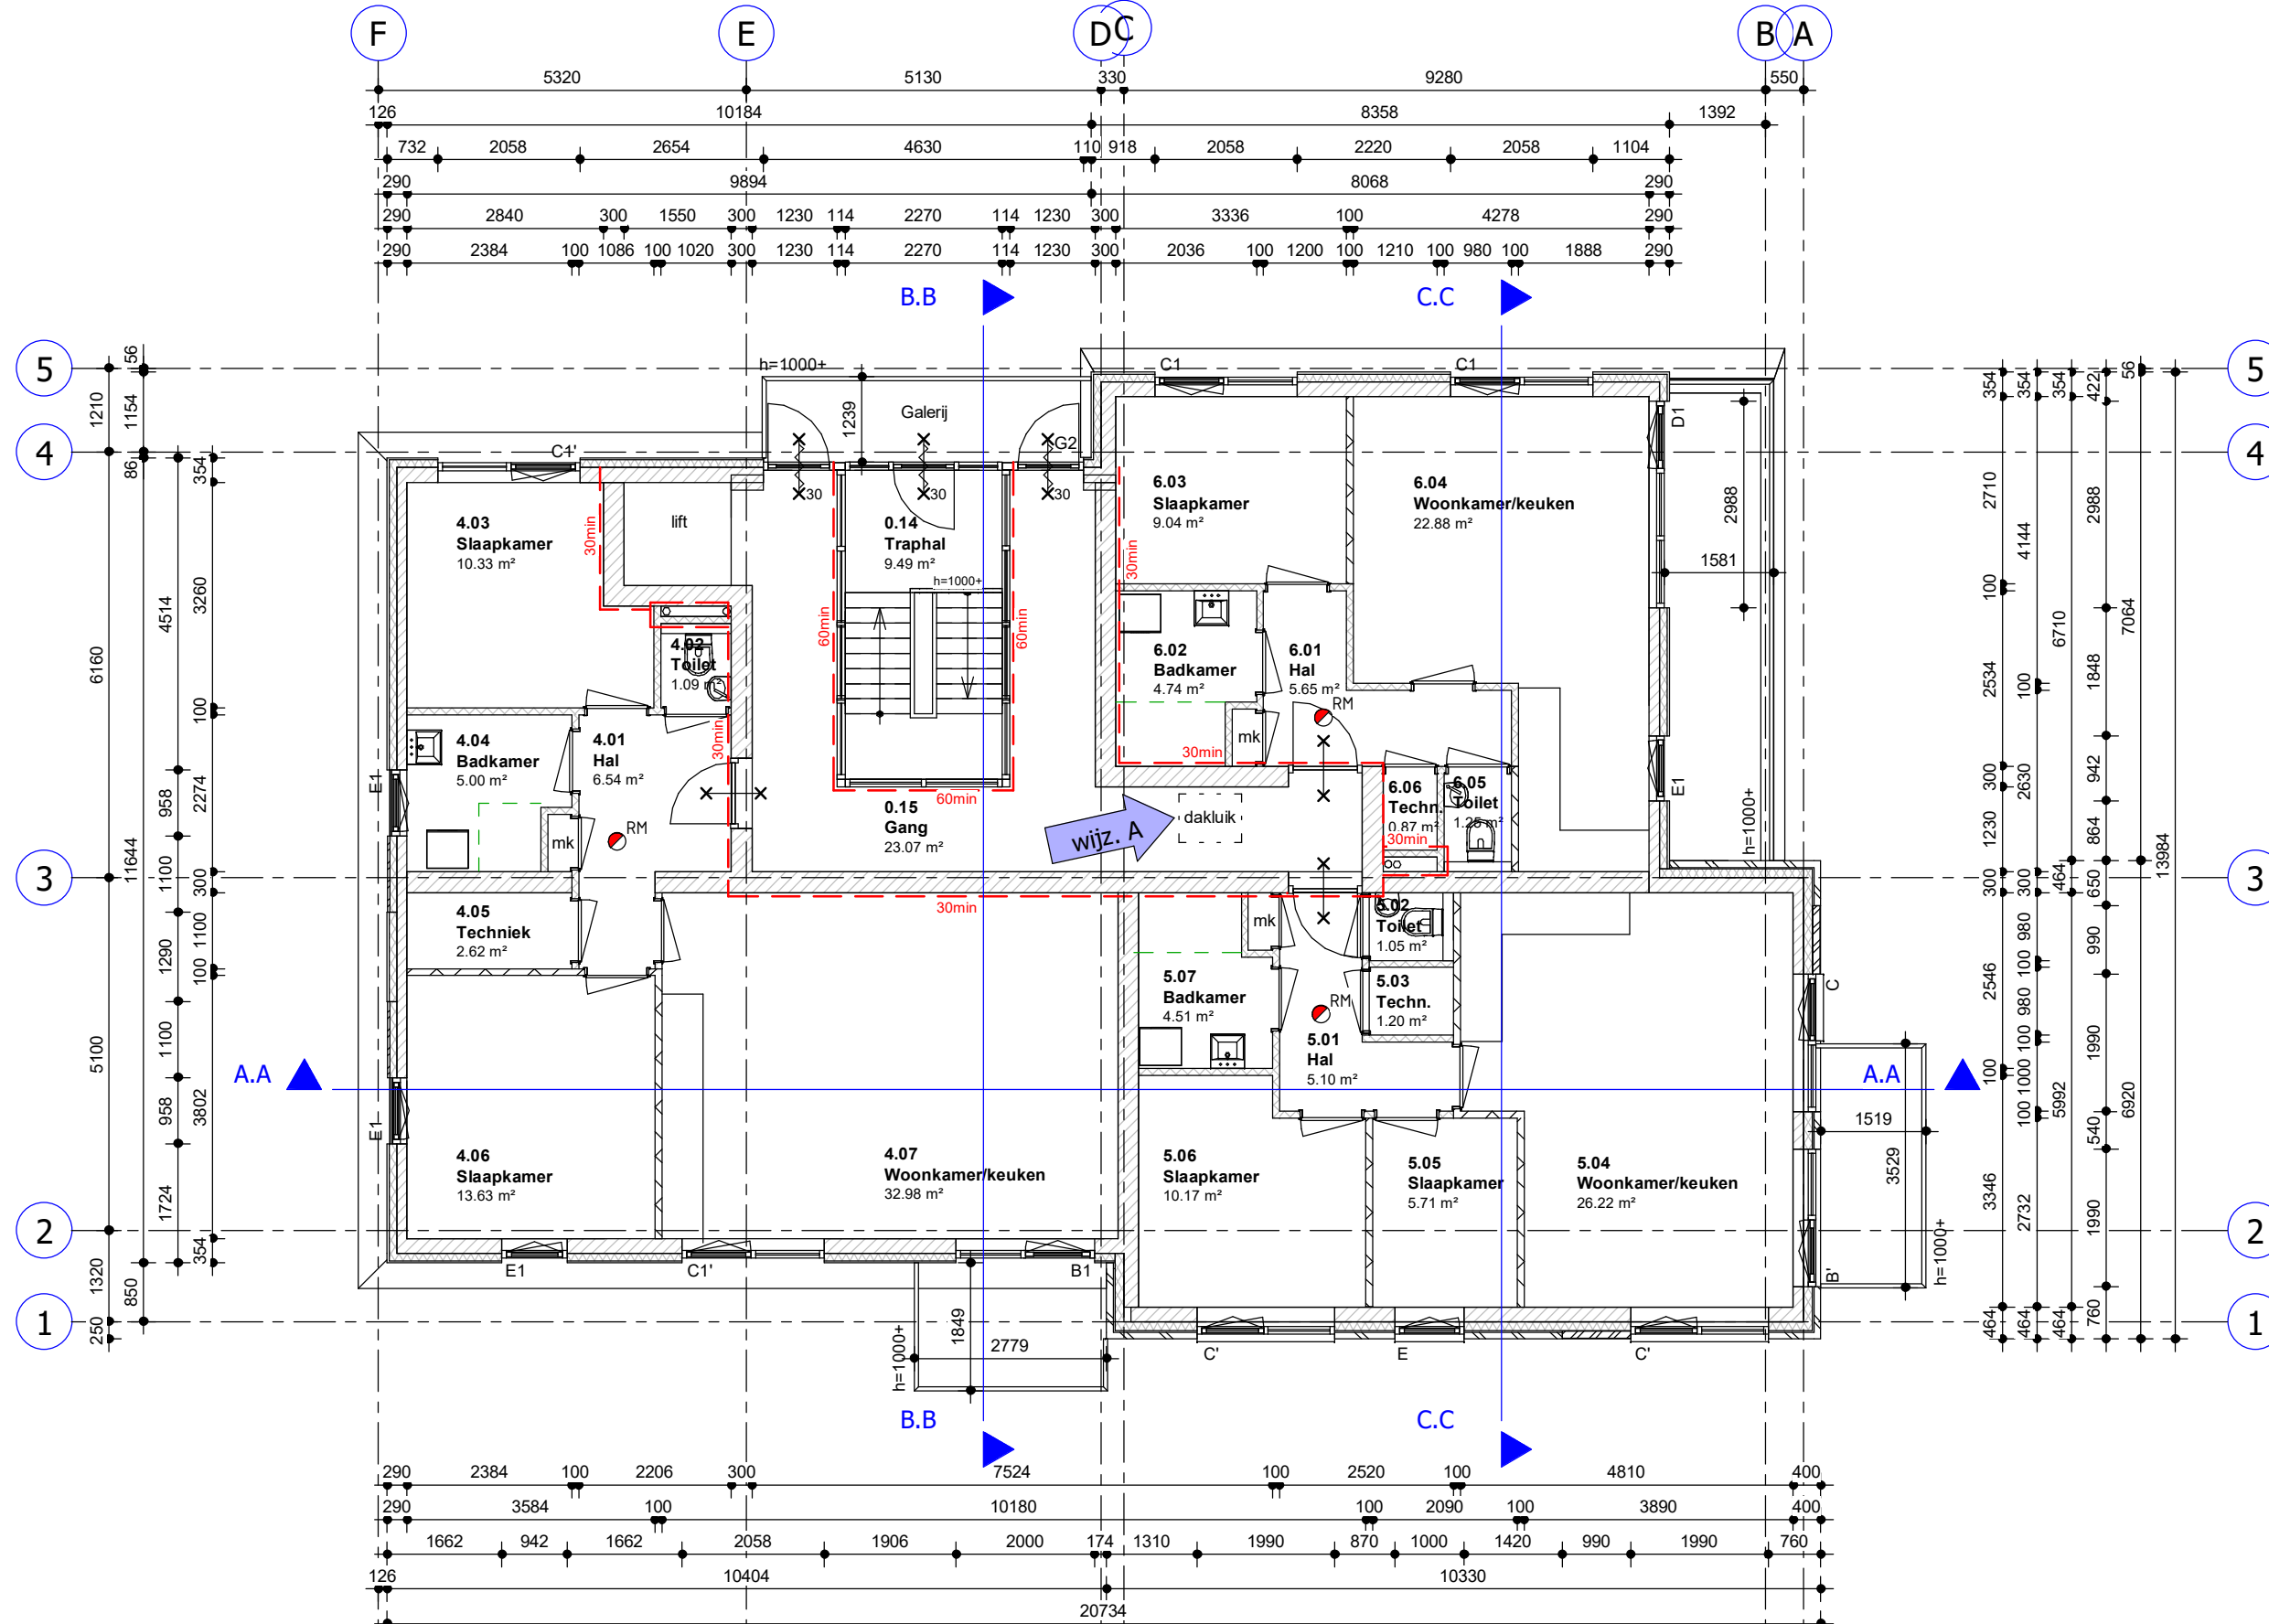

2e verdieping

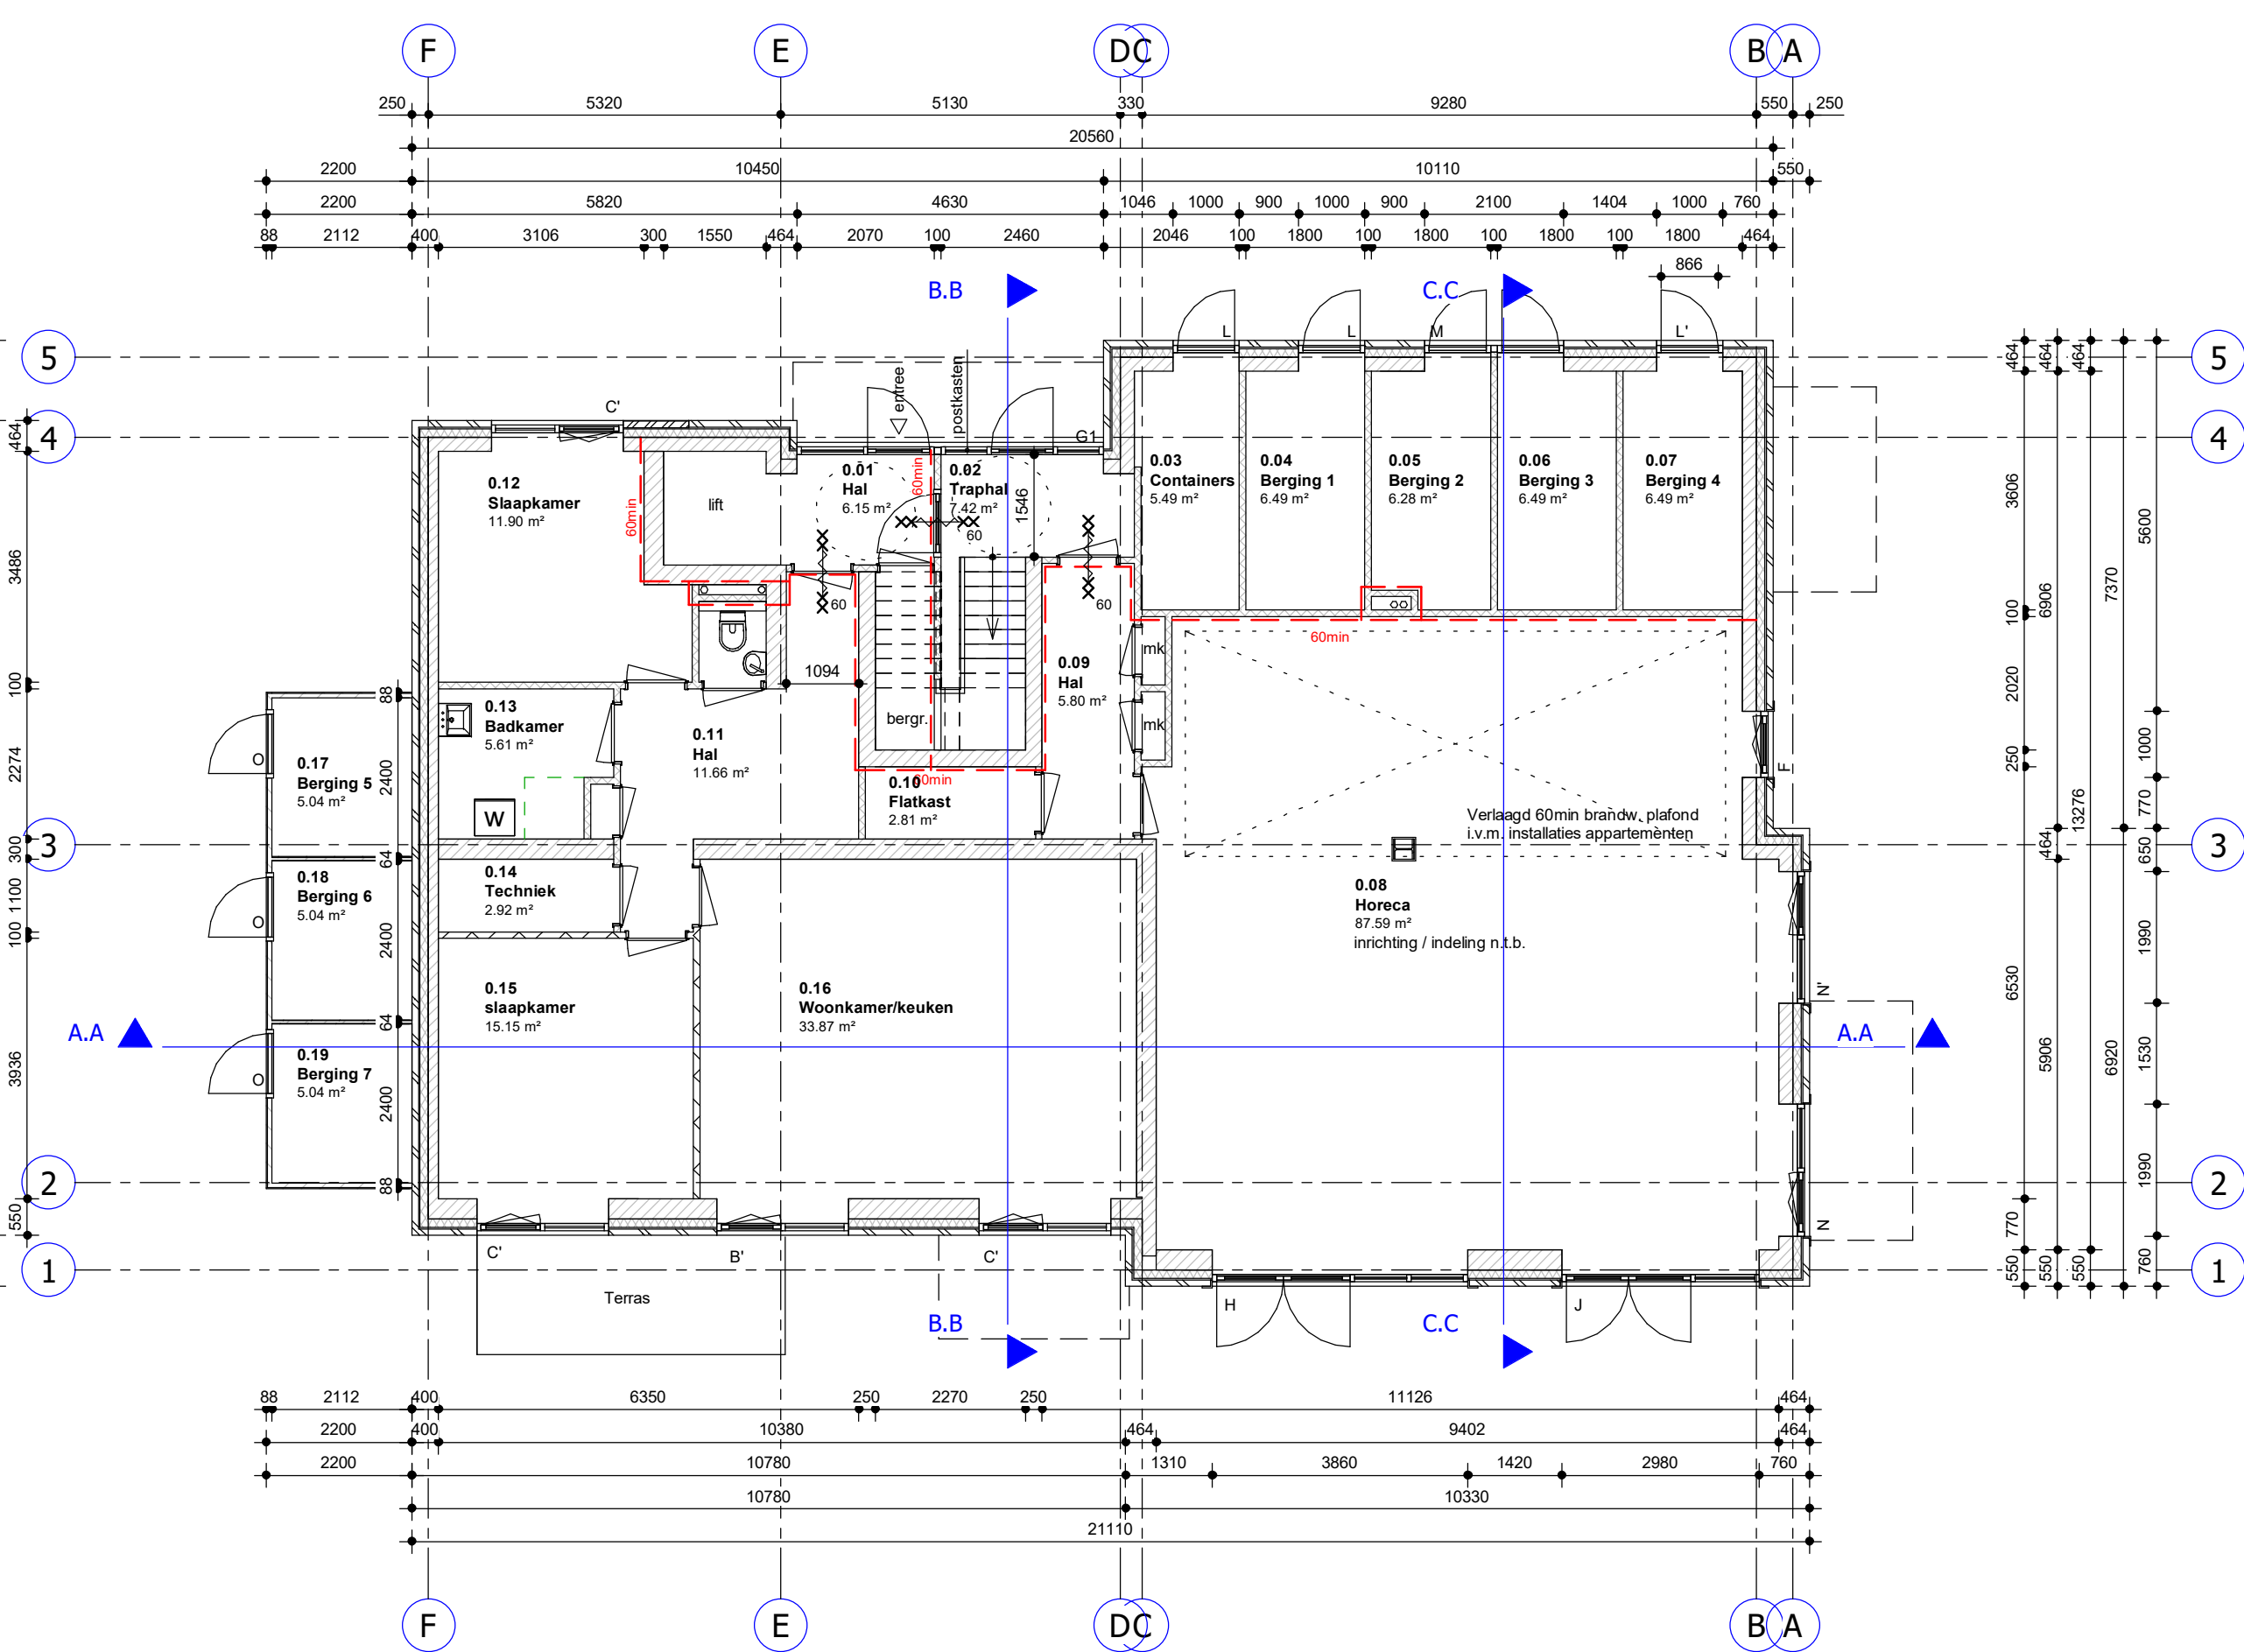

Begane grond

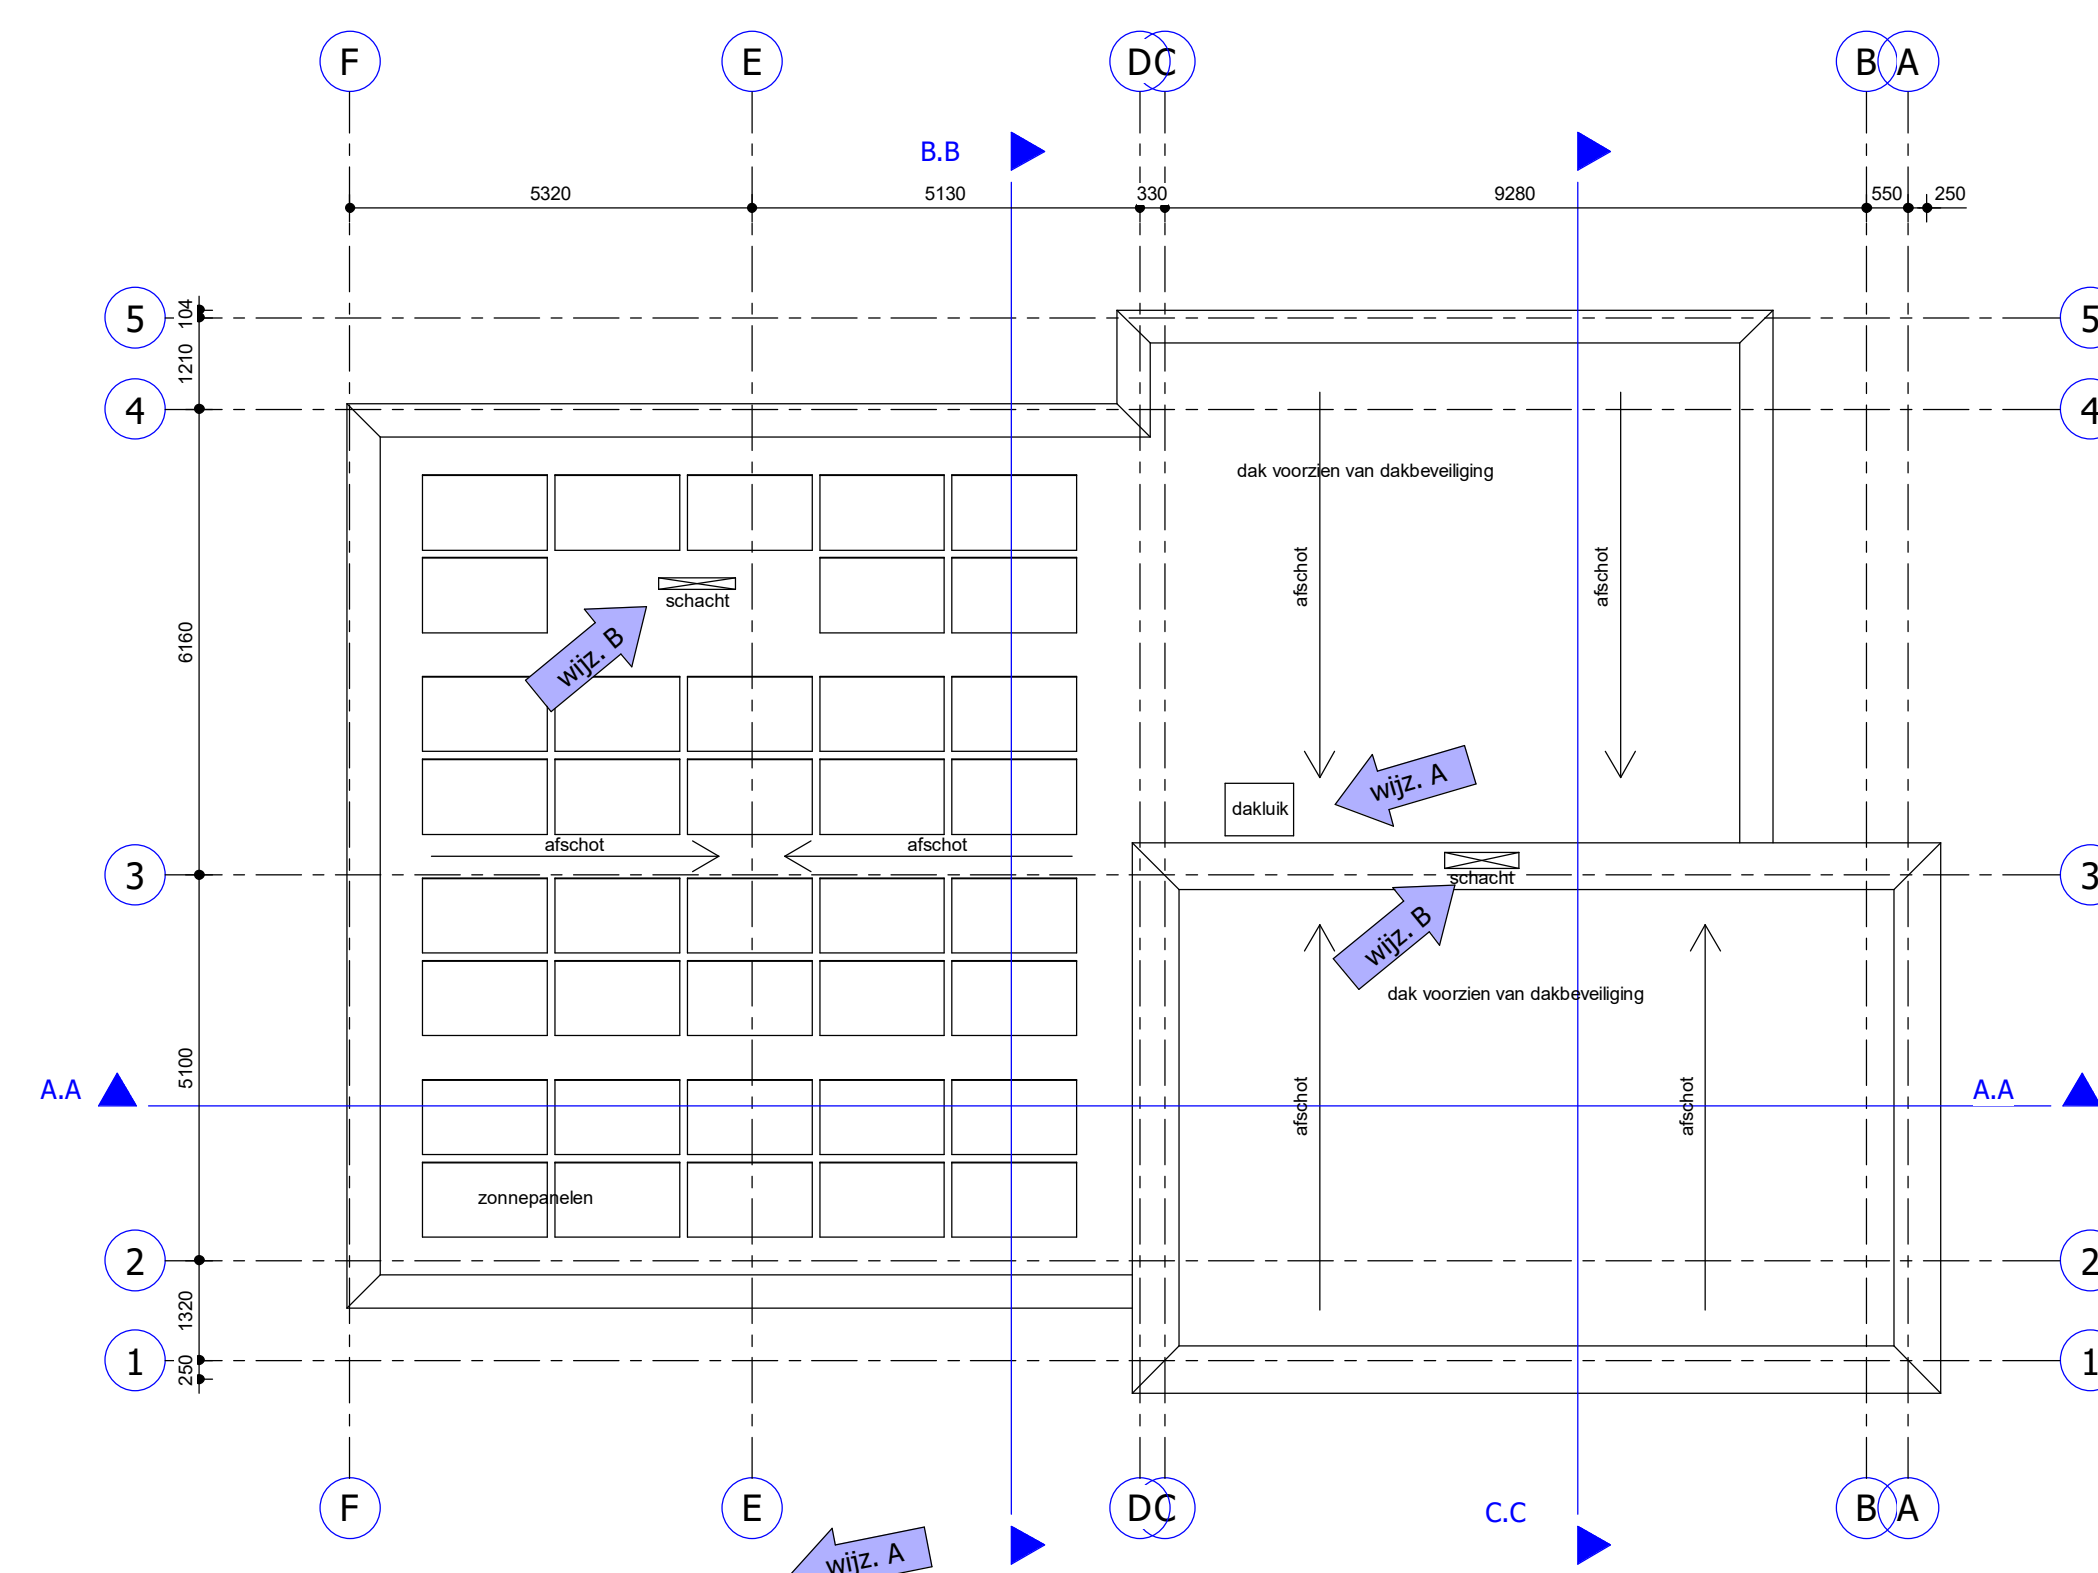

Dakaanzicht

- Renvoel**
- kalkzandsteen
 - isolatie
 - metselwerk - baksteen
 - cellerbeton
 - 30/60 min brandschieding met een weerstand tegen branddoorslag en overslag van termmisde de aangegeven tijd in minuten
 - 30 min zelfsluitende deur, wdbdo 30 min.
 - 60 min zelfsluitende deur, wdbdo 60 min.
 - WBDO 30 min.
 - RH rookmelder

-Voor verbruiksruimten geldt: verlichtingssterkte (op vloer gemeten) > 1 lux.
 -Voor een besloten ruimte waarvoor een beschermde vluchtroute of een beschermde route voert geldt: verlichtingssterkte (op vloer gemeten) > 1 lux.
 -Een liftkooi is voorzien van noodverlichting conform BB afst. 6.1, art. 6.3, id 7.
 -Elektrotechnische installaties conform voorschriften NEN1010.
 -Gasinstallaties conform voorschriften NEN1078.
 -Drink- en warmwatervoorziening conform voorschriften NEN1006.
 -Afvoer en afvalwater conform NEN3215 en NTR3216.
 -Afvoer en afvalwater conform eisen gemeente Amsterdam.
 -De inrichting van de voorziening, toevoer verbrandingslucht en afvoerook voldoet aan NEN 2757.
 -Bouwwerk voorzien van brandmeldinstallatie conform NEN2535, aanvraag certificering (DVG) dient door een NCP erkend gecertificeerd bedrijf te geschieden.
 -Deuren in vluchtroutes dienen zonder lossa hulpmiddelen kunnen worden geopend.
 -Deuren voorzien van vergrendelingen, deursluisinrichtingen, automatisch bediende deuren en draaideuren voldoen aan hoofdstuk 10 van de publicatie 'Brandbeveiligingsinstallaties van het NVBR'.
 -De vloer en wanden van de badruimten en toiletten worden waterafstotend gemaakt. Deze ruimten worden voorzien van wandtegels tot aan het plafond en de vloeren van kunststof vloerbedekking.
 -De sterkte bij brand van bouwconstructies behorend tot de brandschiedingen en eerste verdiepingvloer bedraagt tenminste 30 minuten.
 -Materialen toegestaan in koker, schacht of kanaal voldoen over een dikte van tenminste 0,01 meter aan brandklasse A2 overeenkomstig NEN-EN 13501-1.
 -Een zijde van constructie-onderdelen grenzend aan binnenruimte voldoet tenminste aan brandklasse B en rookklasse S2 overeenkomstig NEN-EN 13501-1.
 -Een zijde van constructie-onderdelen grenzend aan buitenruimte voldoet tenminste aan brandklasse B overeenkomstig NEN-EN 13501-1. Ten hoogste 5 % van het totale oppervlakte van een ruimte behoeft hieraan niet te voldoen.
 -de vluchtroute aanduiding conform NEN 6088 en de zichtbaarheidslijnen conform NEN-EN 1838 (artikel 6.24 Bouwbesluit 2012) te op tekening aangegeven de brandaangrapspeis volgens NEN-EN 671-1 (artikel 6.28 Bouwbesluit 2012).
 -de op tekening aangegeven noodverlichting aangegeven zijn voorzien van de verlichtingssterkte conform (artikel 6.3 Bouwbesluit 2012).
 -Deuren, ramen, kozijnen en vergelijkbare constructieonderdelen van de woningen zijn voor inbrekers inbraakwerend, volgens weerstandsklasse 2, bepaald volgens NEN 5096.

Installatie technische onderdelen conform opgave tekening installateur

wijz. B Begane grond: Horeca van 201m² naar 87,59m² + toevoeging extra woning posities bergingen aangepast

opdrachtgever: Kaplan Holding BV
 project: nieuwbouw appartementen en horeca Stationsplein Zevenaar
 onderwerp: Plattegronden
 fase: Technisch Ontwerp
 status: definitief
 wijziging: B | 19-09-2019

datum: 20-10-2016 getekend: VJ
 schaal: 1 : 100 formaat: A1 nummer: 3074-06-120