


Voorgevel

Rechter zijgevel

Achtergevel



Linker zijgevel

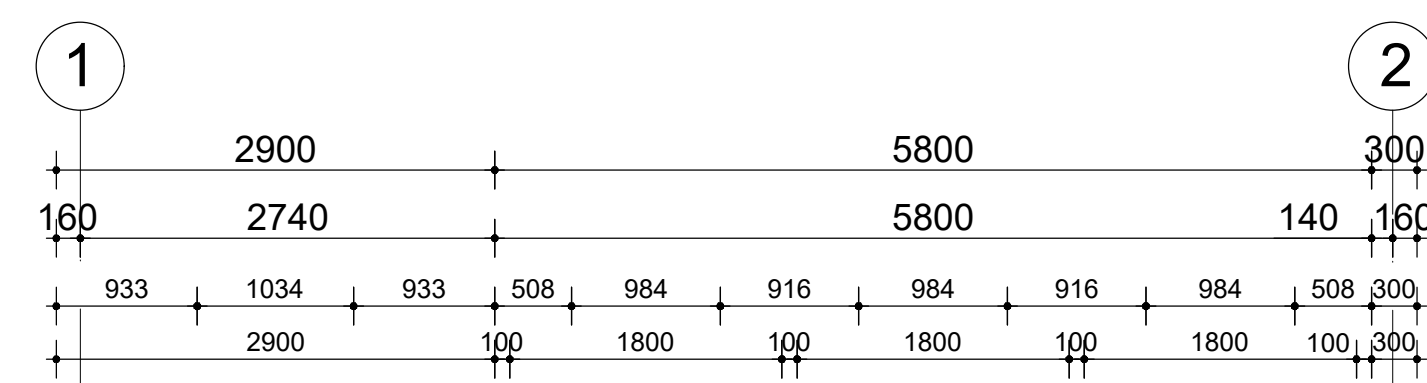


Eletravoorzieningen conform NEN1010

CV- en Warmwaterinstallatie:
* Fabrikant en type conform opgave
EPC-berekening (zie bijlagen)


Inbraakwerendheid:
* Kozylen, ramen en deuren in een uitwendige scheidsconstructie, welke bereikbaar zijn volgens NEN 5087, moeten voldoen aan de huidige eisen van het bouwbesluit, dus moeten worden voorzien van kozijnbeslag met inbraakwerendheidsklasse 2 volgens NEN 5096

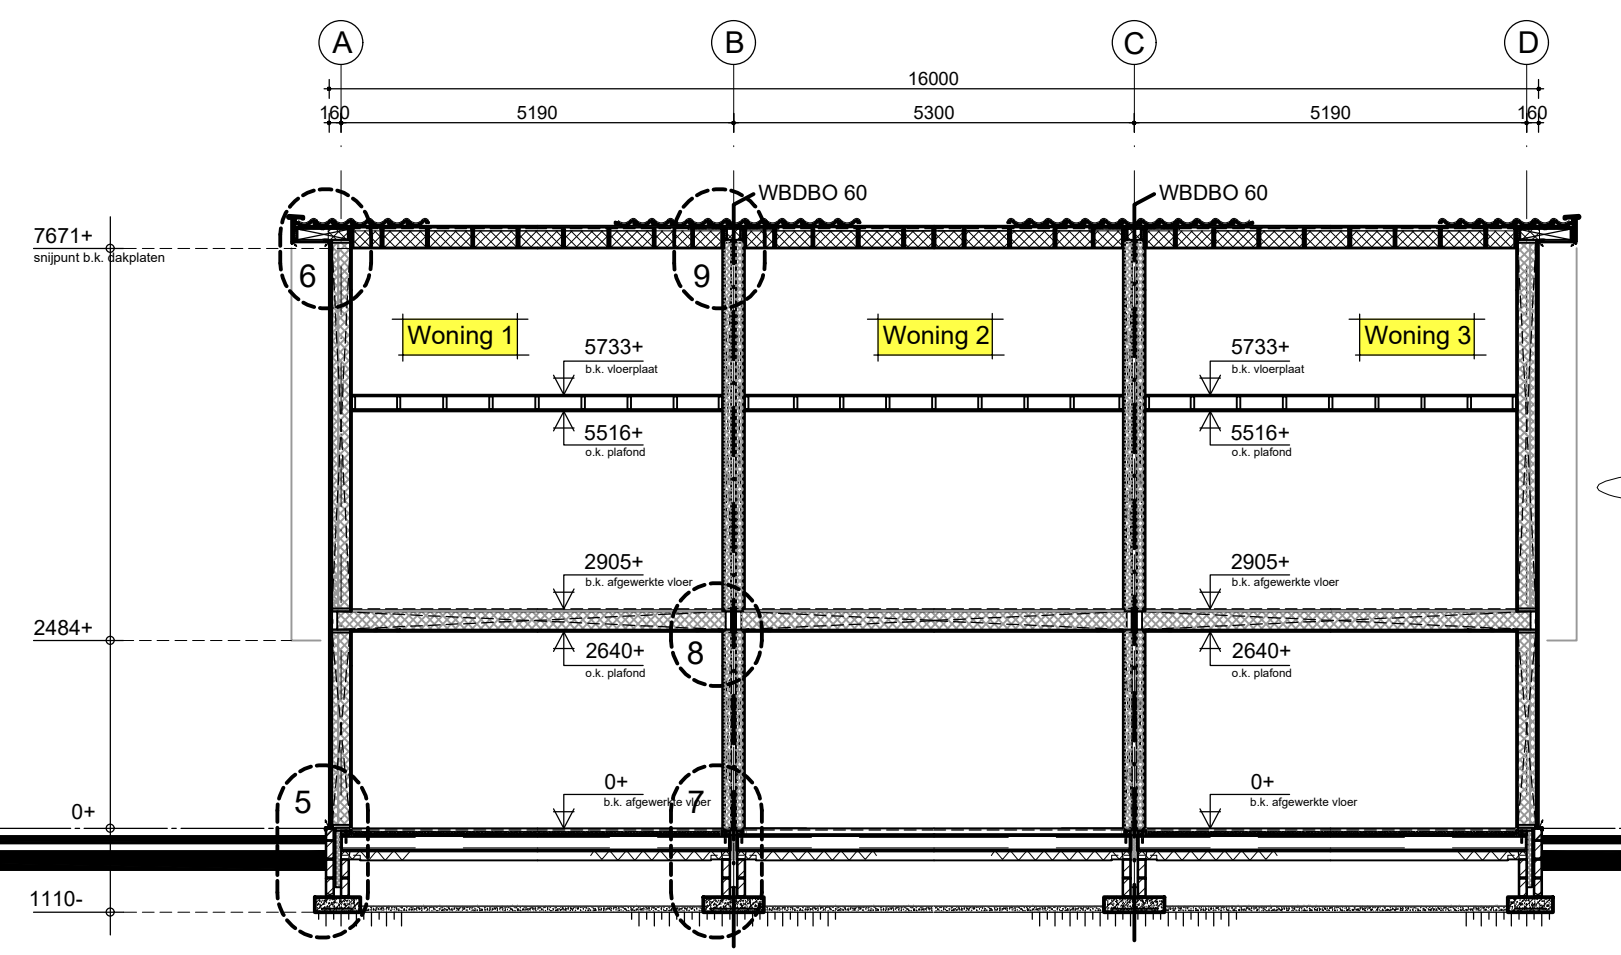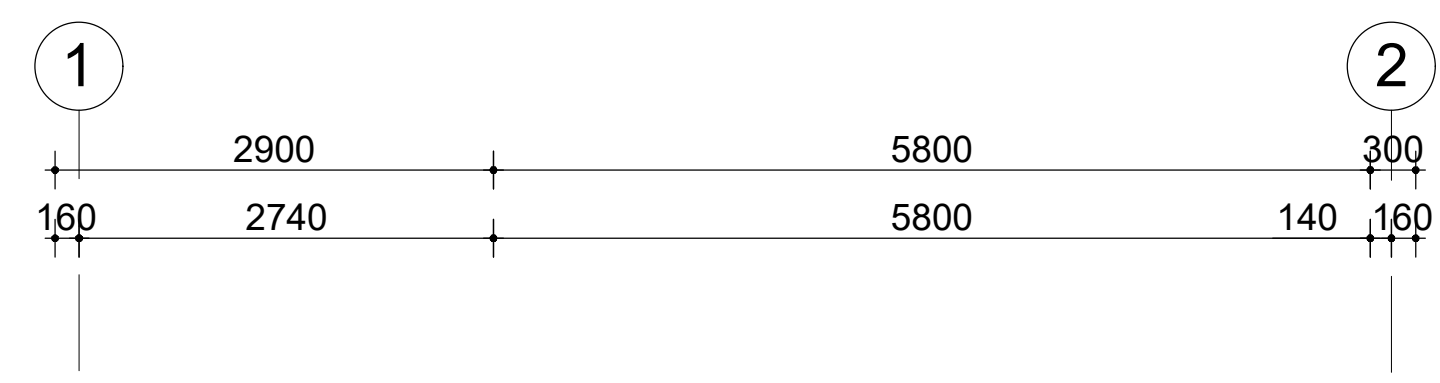


Langsdoorsnede B-B

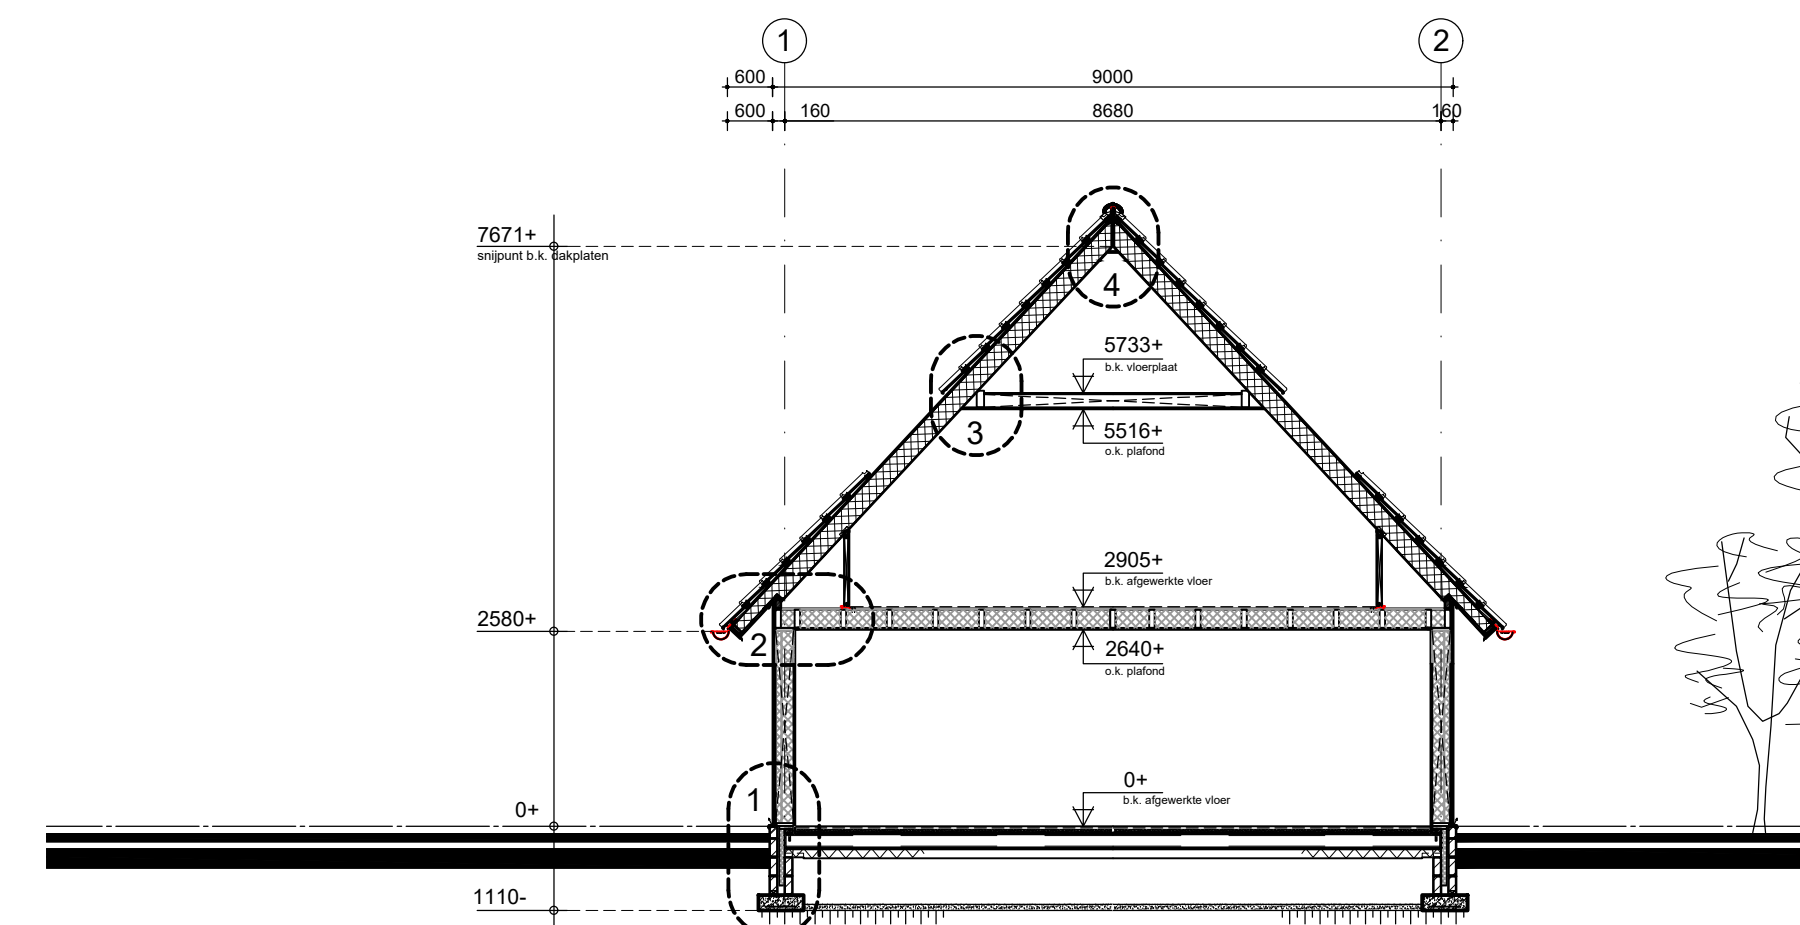


Dwarsdoorsnede A-A

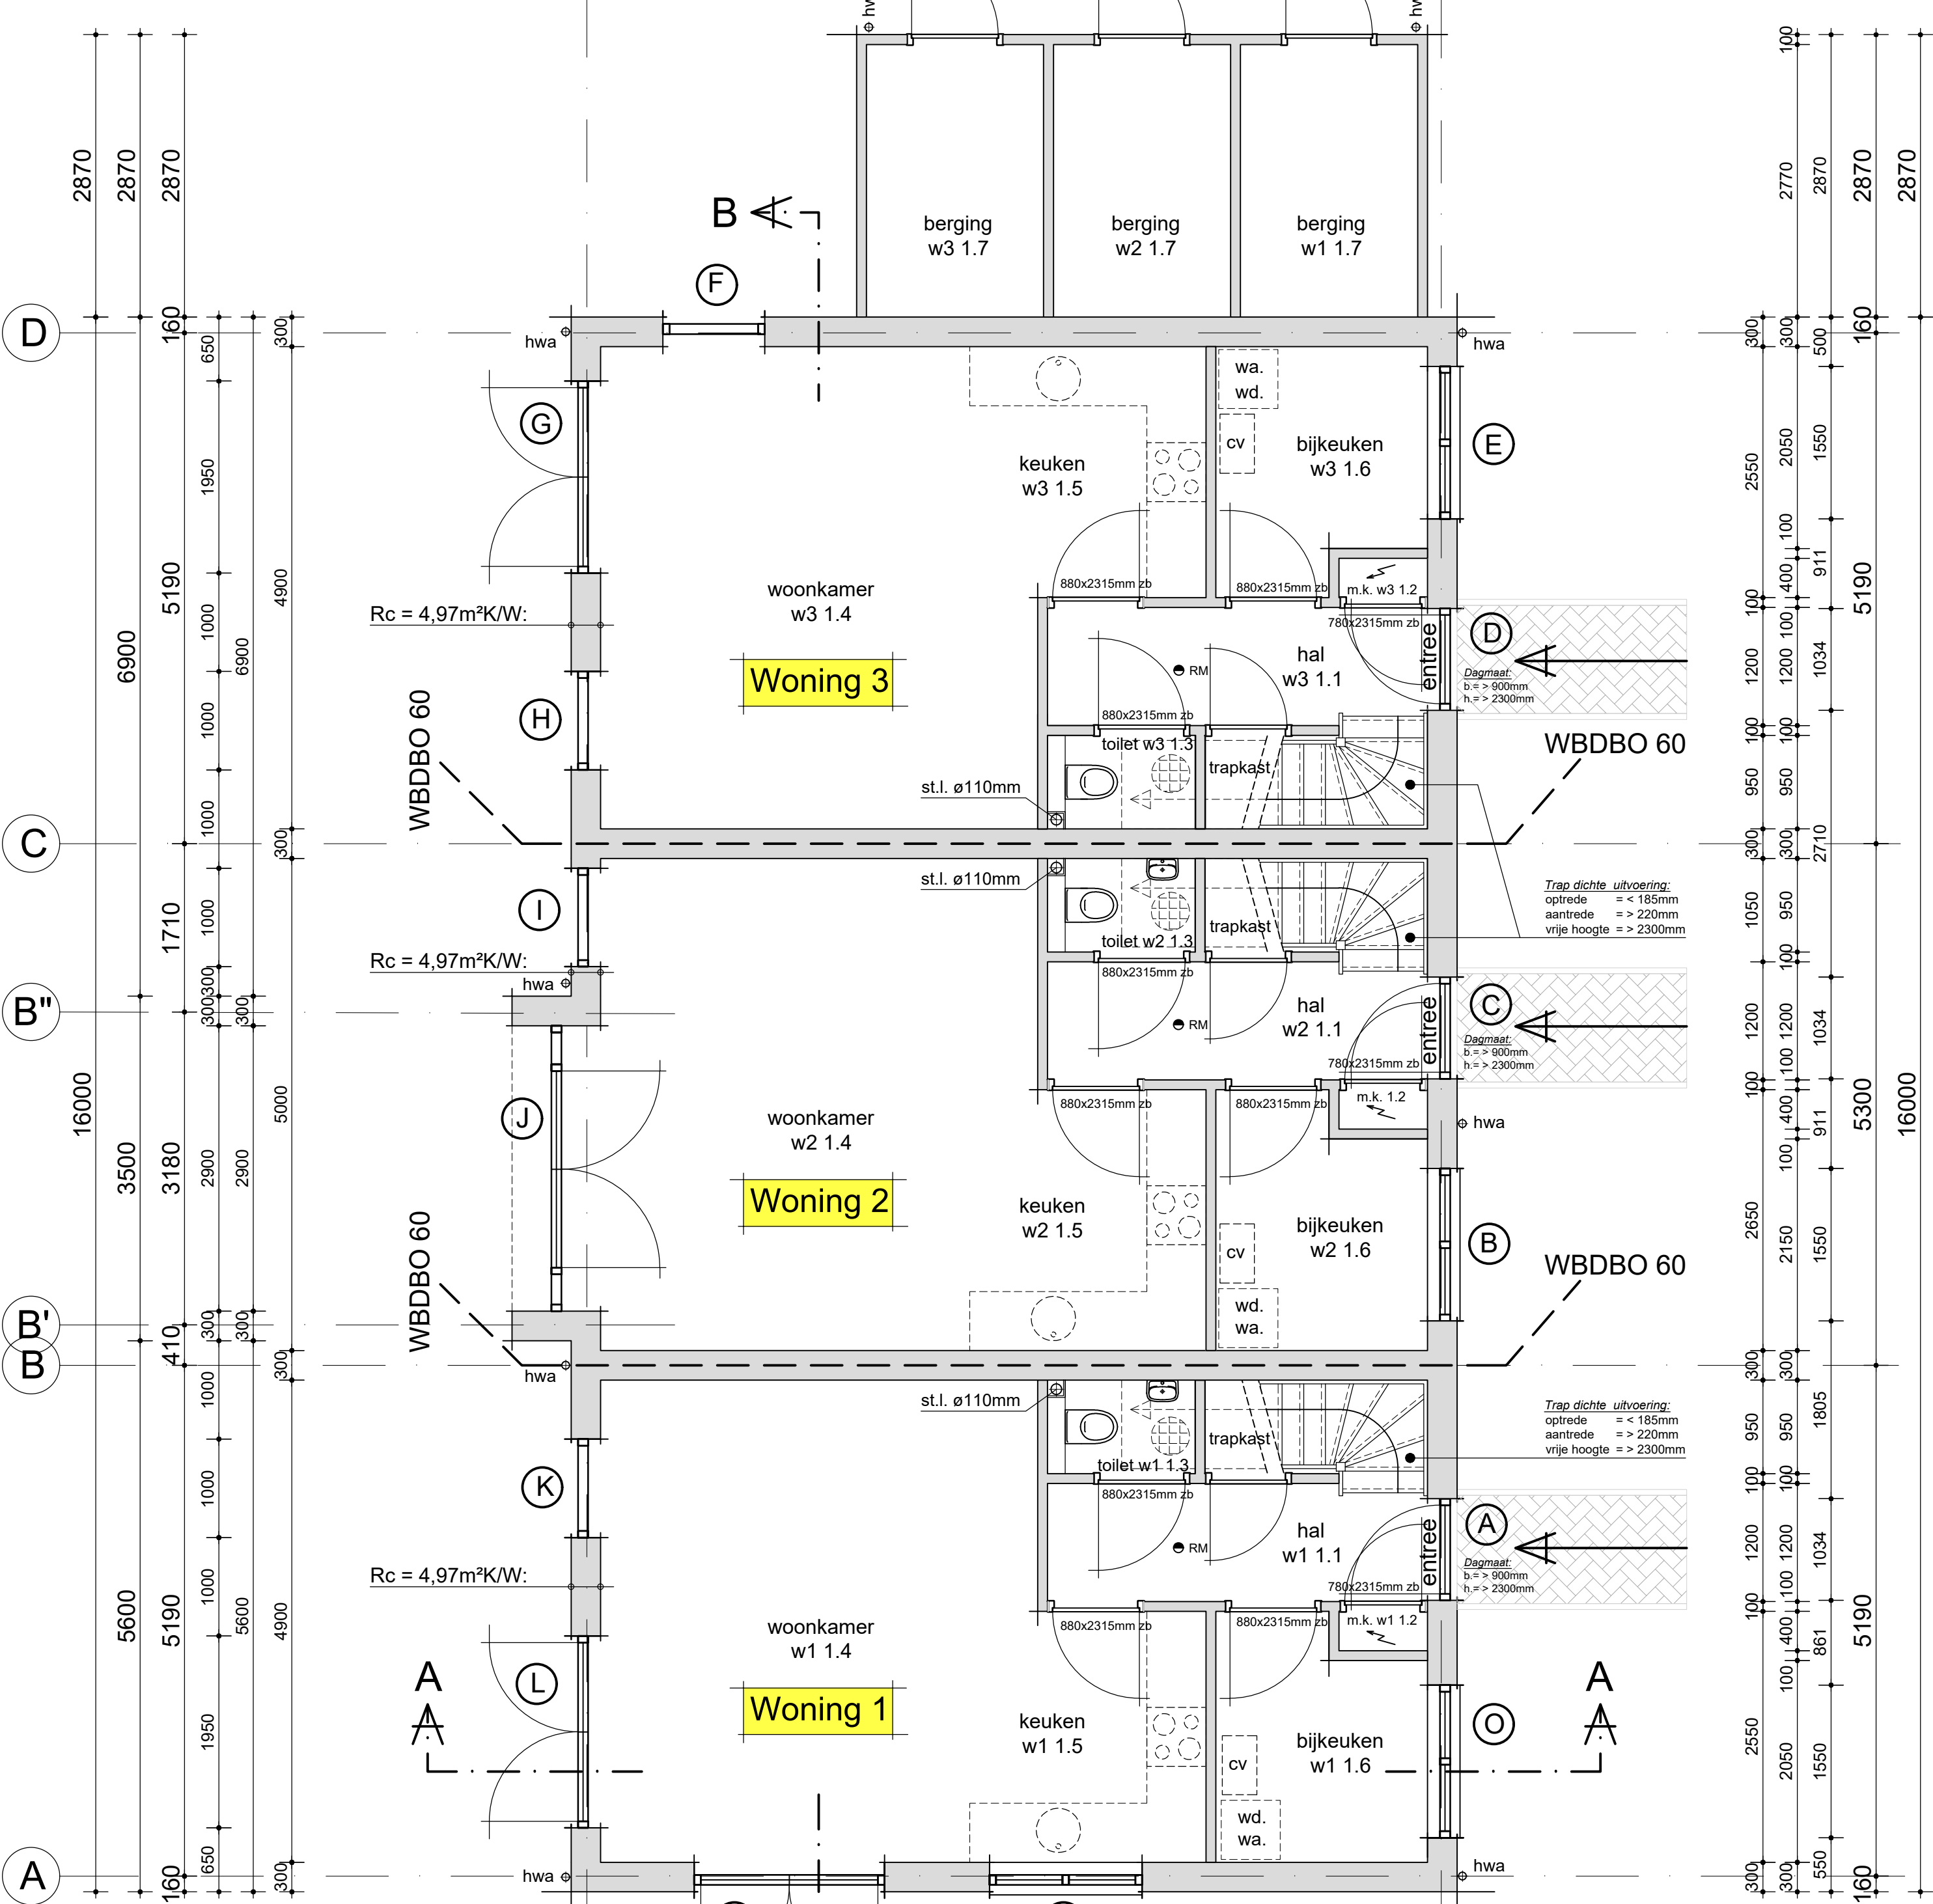

Begane grond 1:50

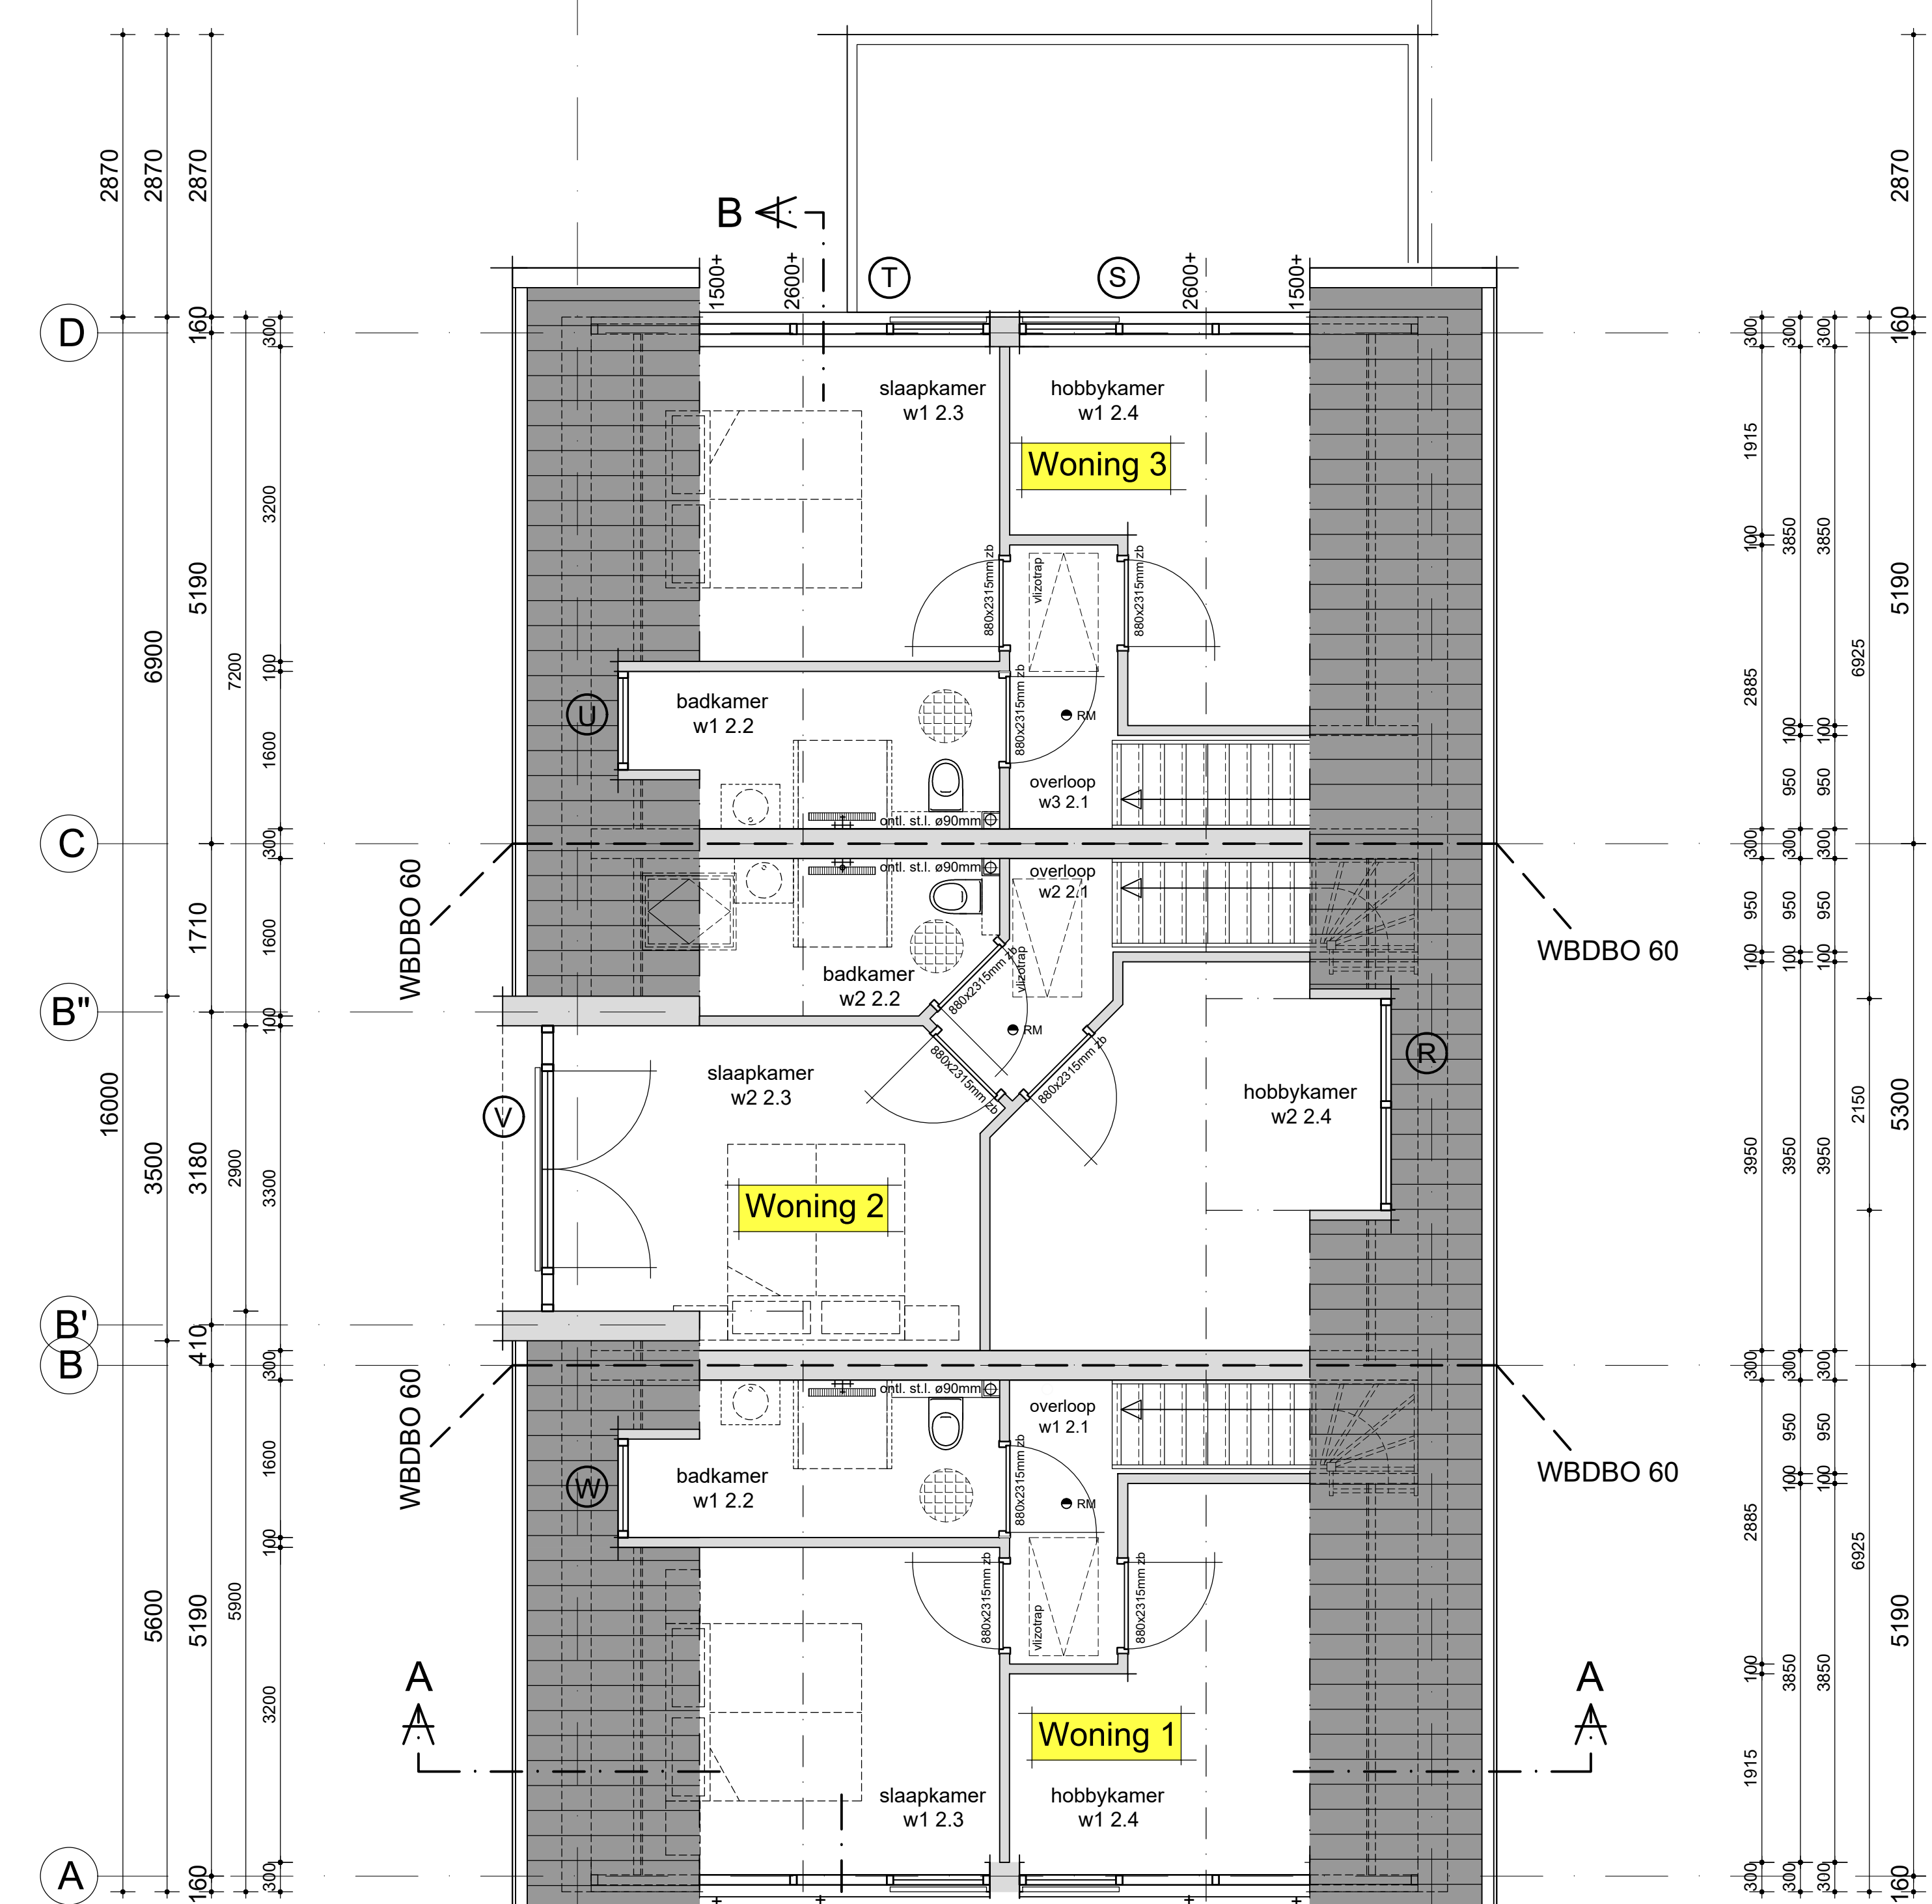

Verdieping 1:50

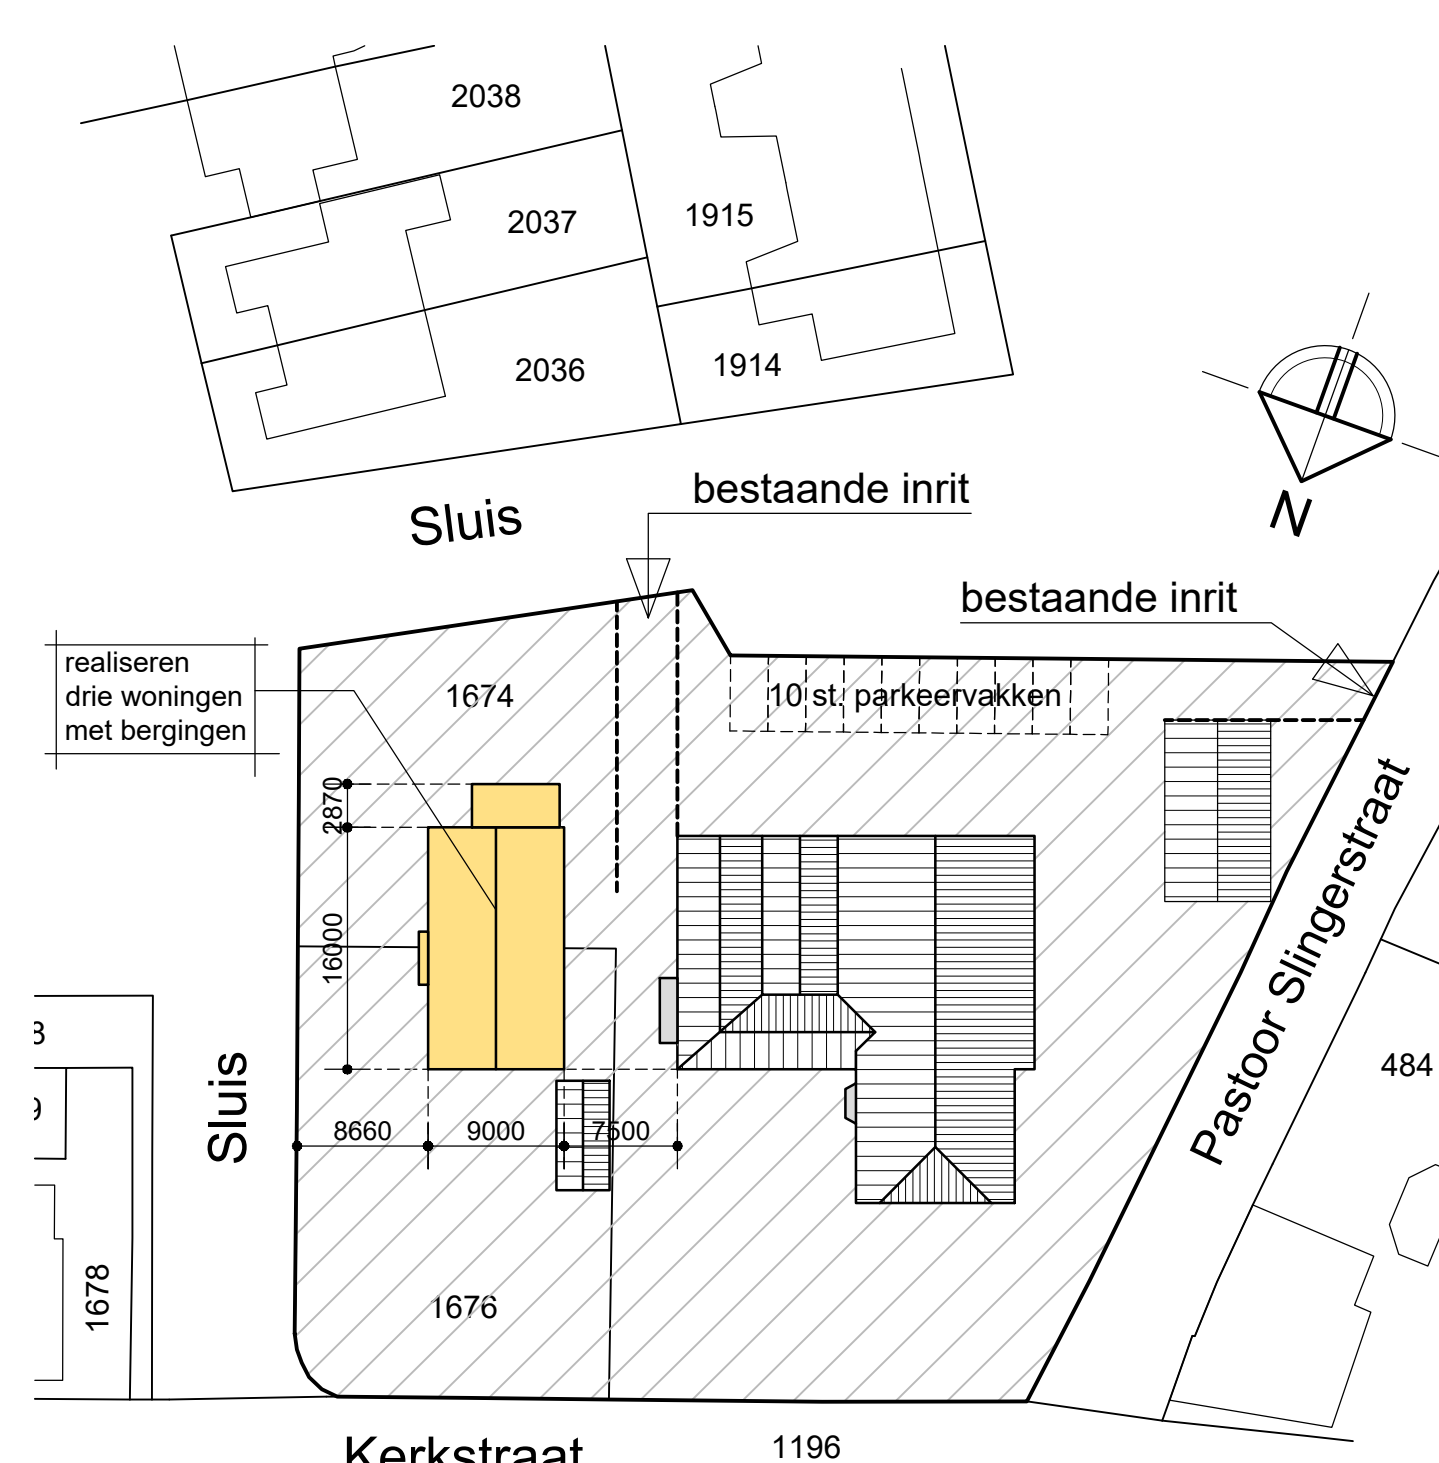

Situatie:
Kad. bek. gem. Bahr en Luthum
Sektie E, nr. 1674 en 1676
Gelegen aan de Kerkstraat te Giesbeek
Schaal: 1 : 500

Materialen en Kleuren:


- trasaarm:
- gevelbekleding:
- voegwerk:
- dakbedekking woning:
- dakbedekking berging:
- windveren:
- boelboord/overstekken:
- kozijnen:
- ramen:
- overige deuren:
- voordeur:
- raamdorpels:
- hemelwaterafvoeren:

- metselwerk
- hout
- voegmortel
- keramisch
- betumineus
- zink
- hout
- hout
- hout
- hout
- aluminium
- zink


- antraciet
- antraciet
- grijs
- blauw gesmoord
- antraciet
- natuur
- natuur
- donkergrijs
- grijs
- grijs
- natuur
- donkergrijs
- natuur

B3 bouwbuurodie		Kerkstraat 11A 6987 AA Luthum Tel: 0316 - 601 960 Fax: 0316 - 601 969 info@bouwbuurodie.nl www.bouwbuurodie.nl	
Project:	Realisatie drie woningen te Giesbeek	Gewijzigd:	
Onderdeel:	Gevel, Doorsneden en Plattegronden	A	
Schaal:	1:50 / 1:100	B	
Opdrachtgever:	Mevr. K. Koch	C	
Kerkstraat 25		D	
6987 AA Giesbeek		E	
06 - 10 03 79 19			
Werknr:	21-0014	Bladr:	BV-01




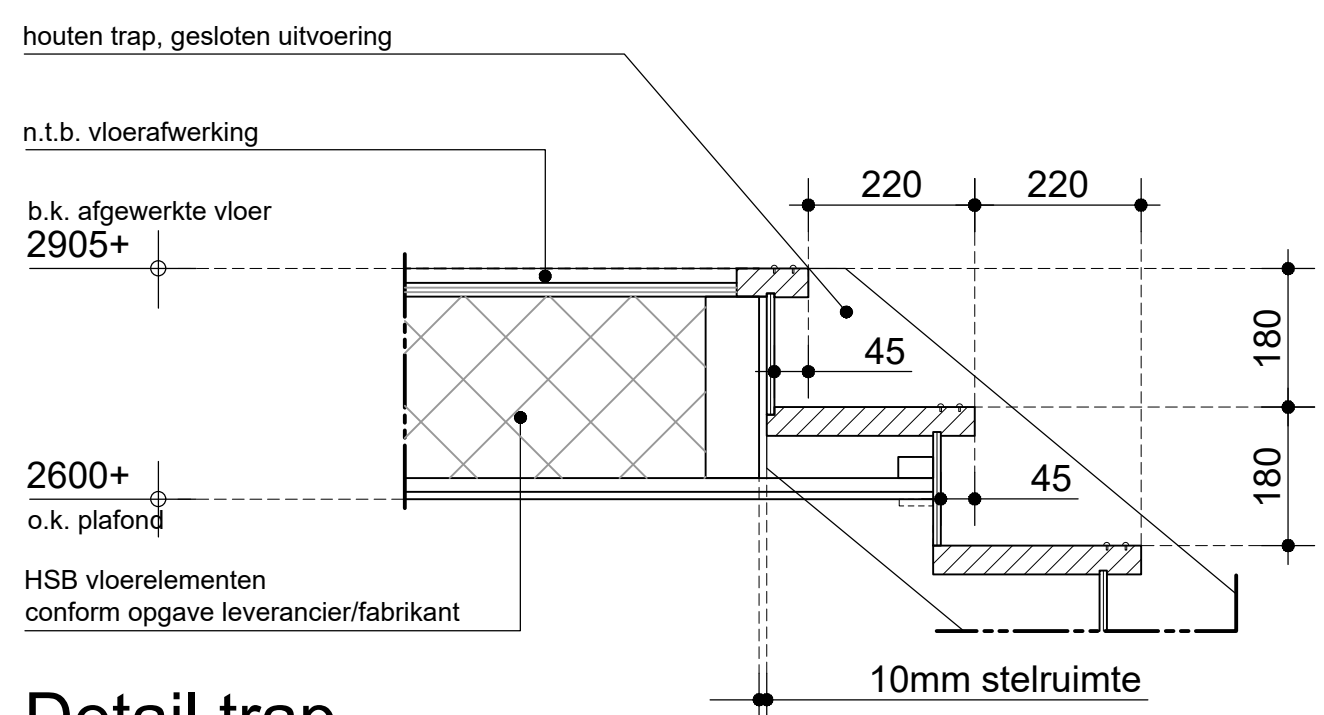

Detail trap

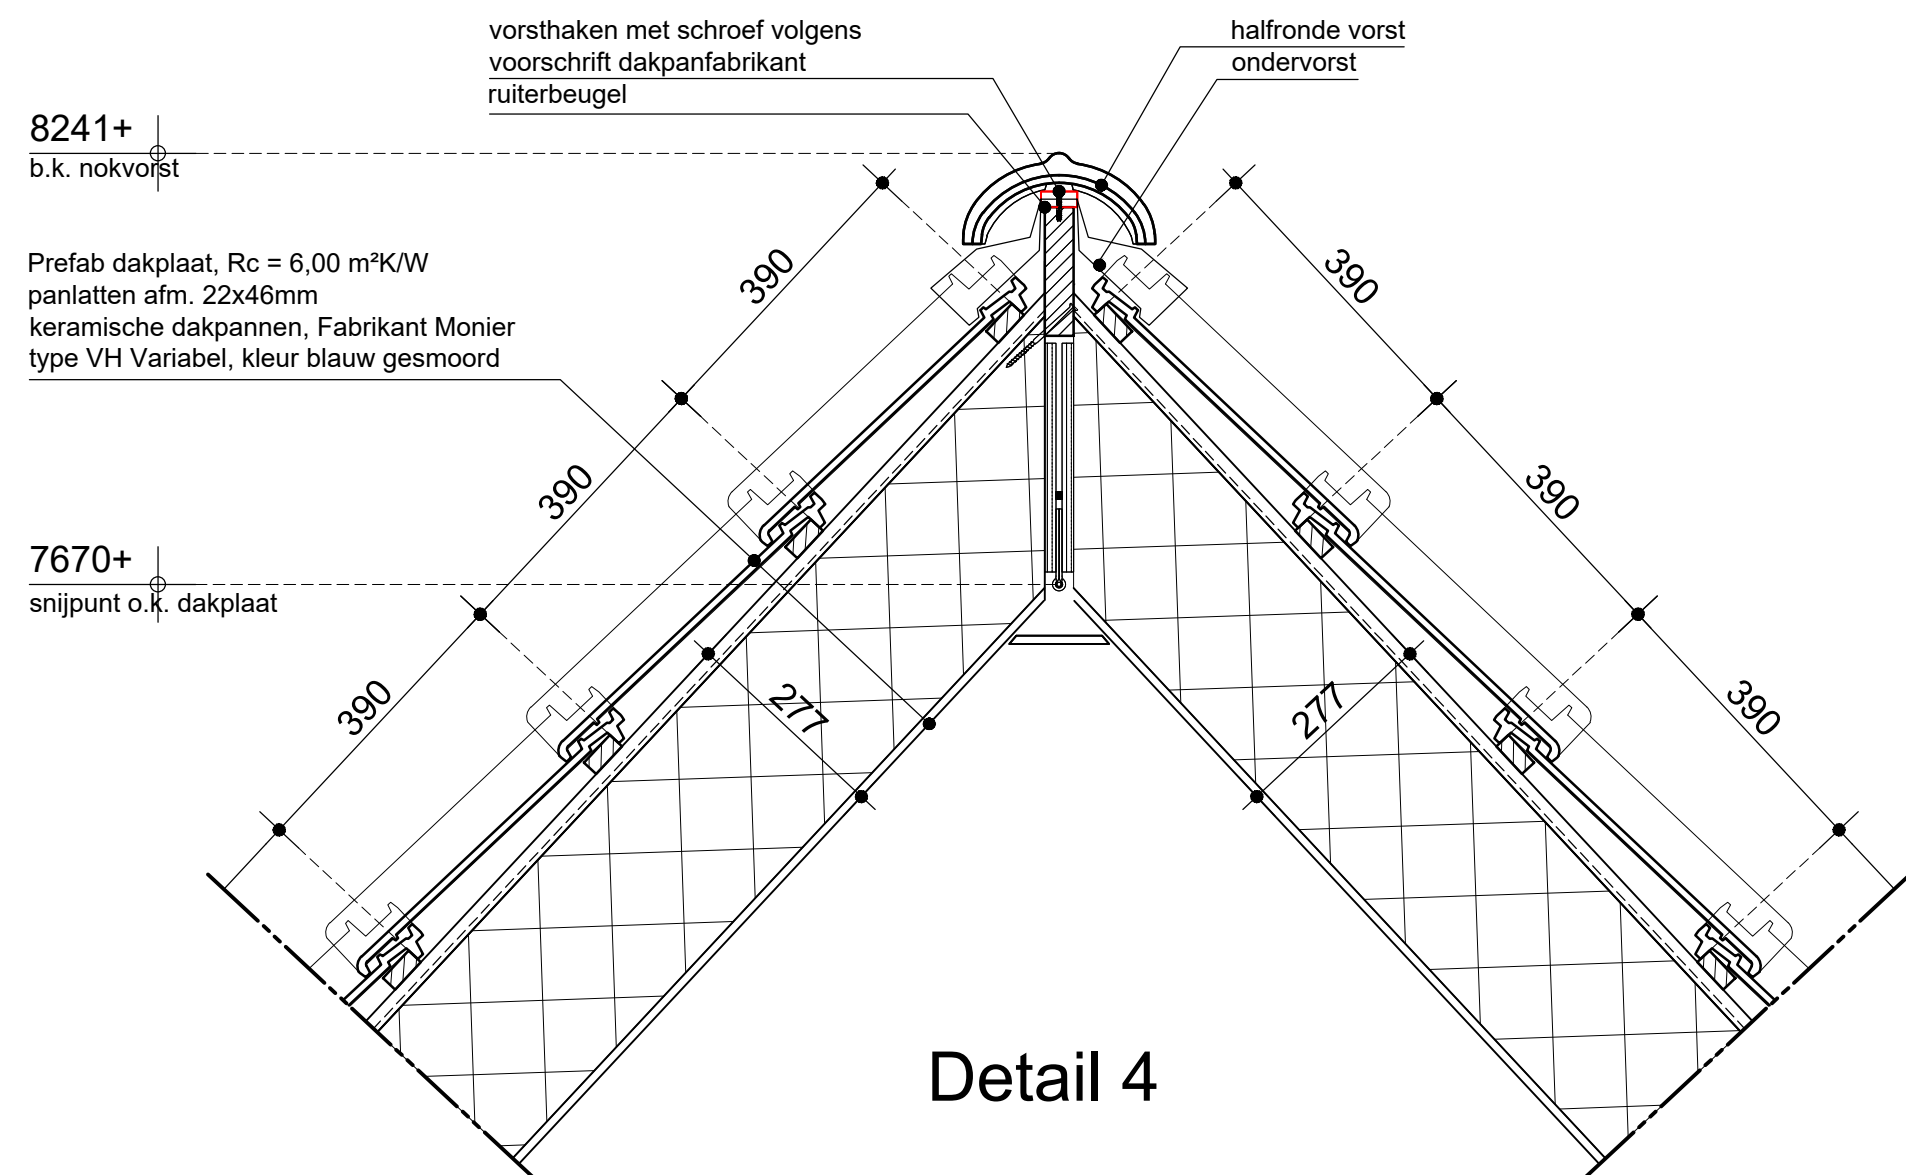


Detail 4

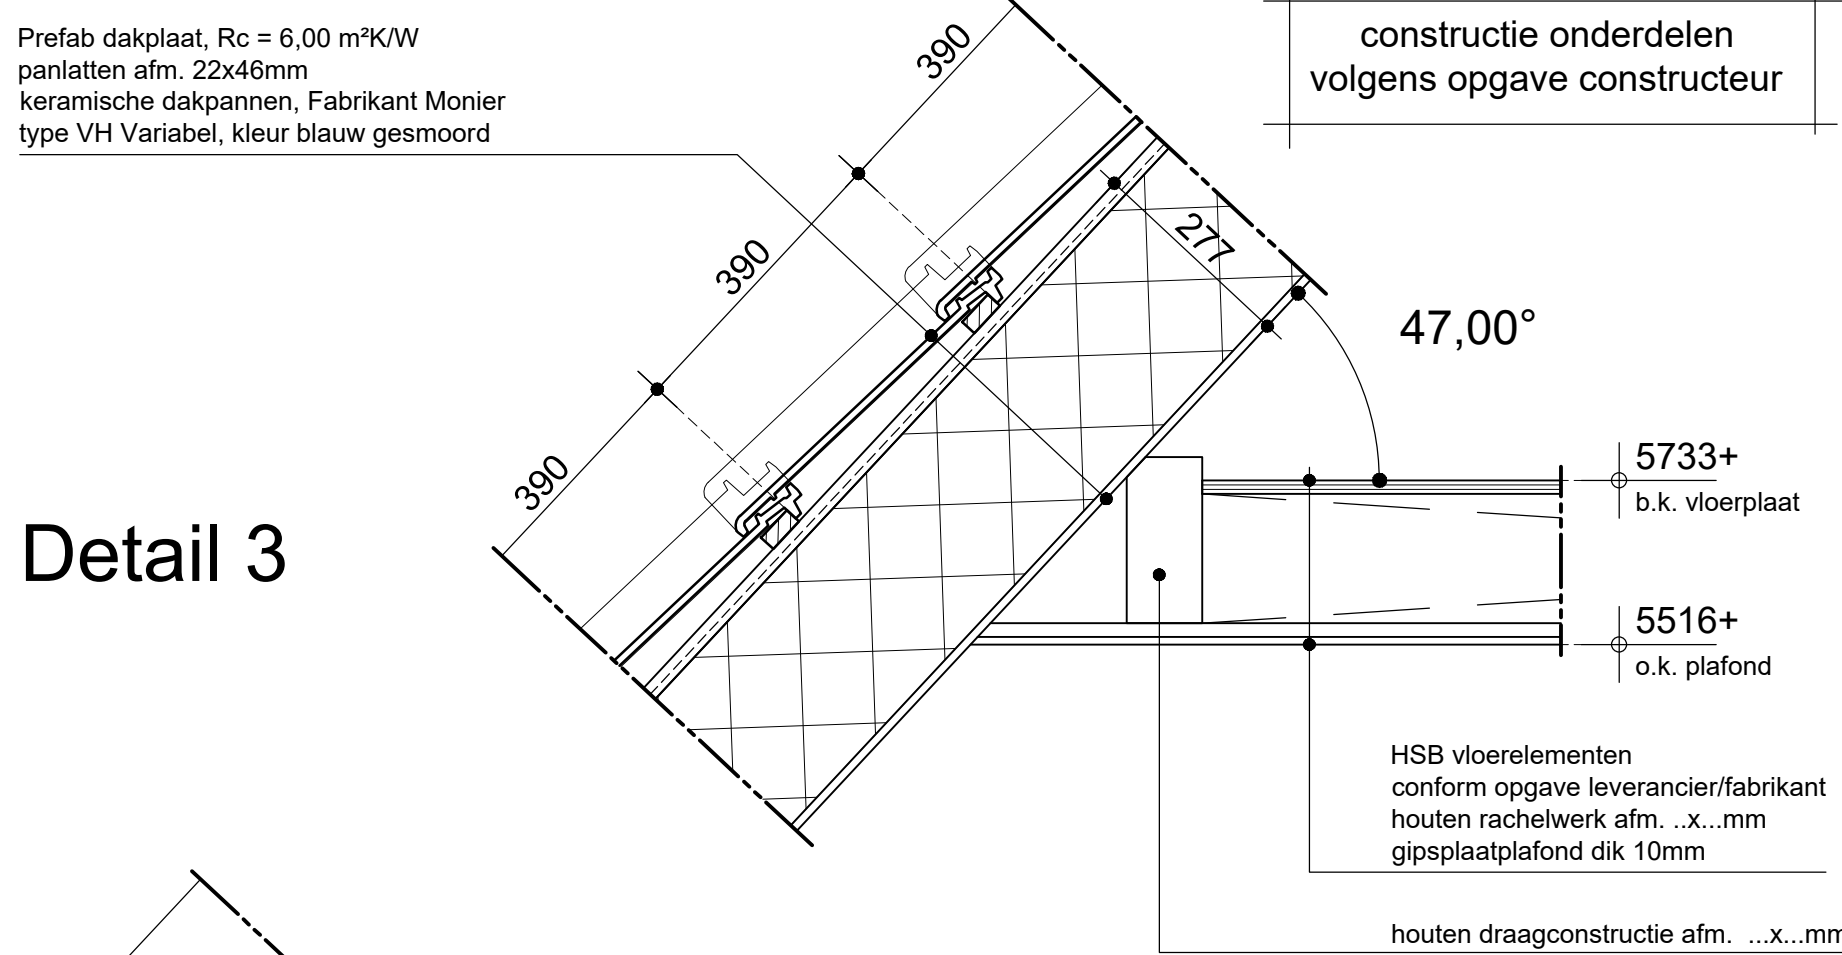


Detail 3


uitvoering en montage prefab kaponderdelen conform voorschriften opgave leverancier prefab kap

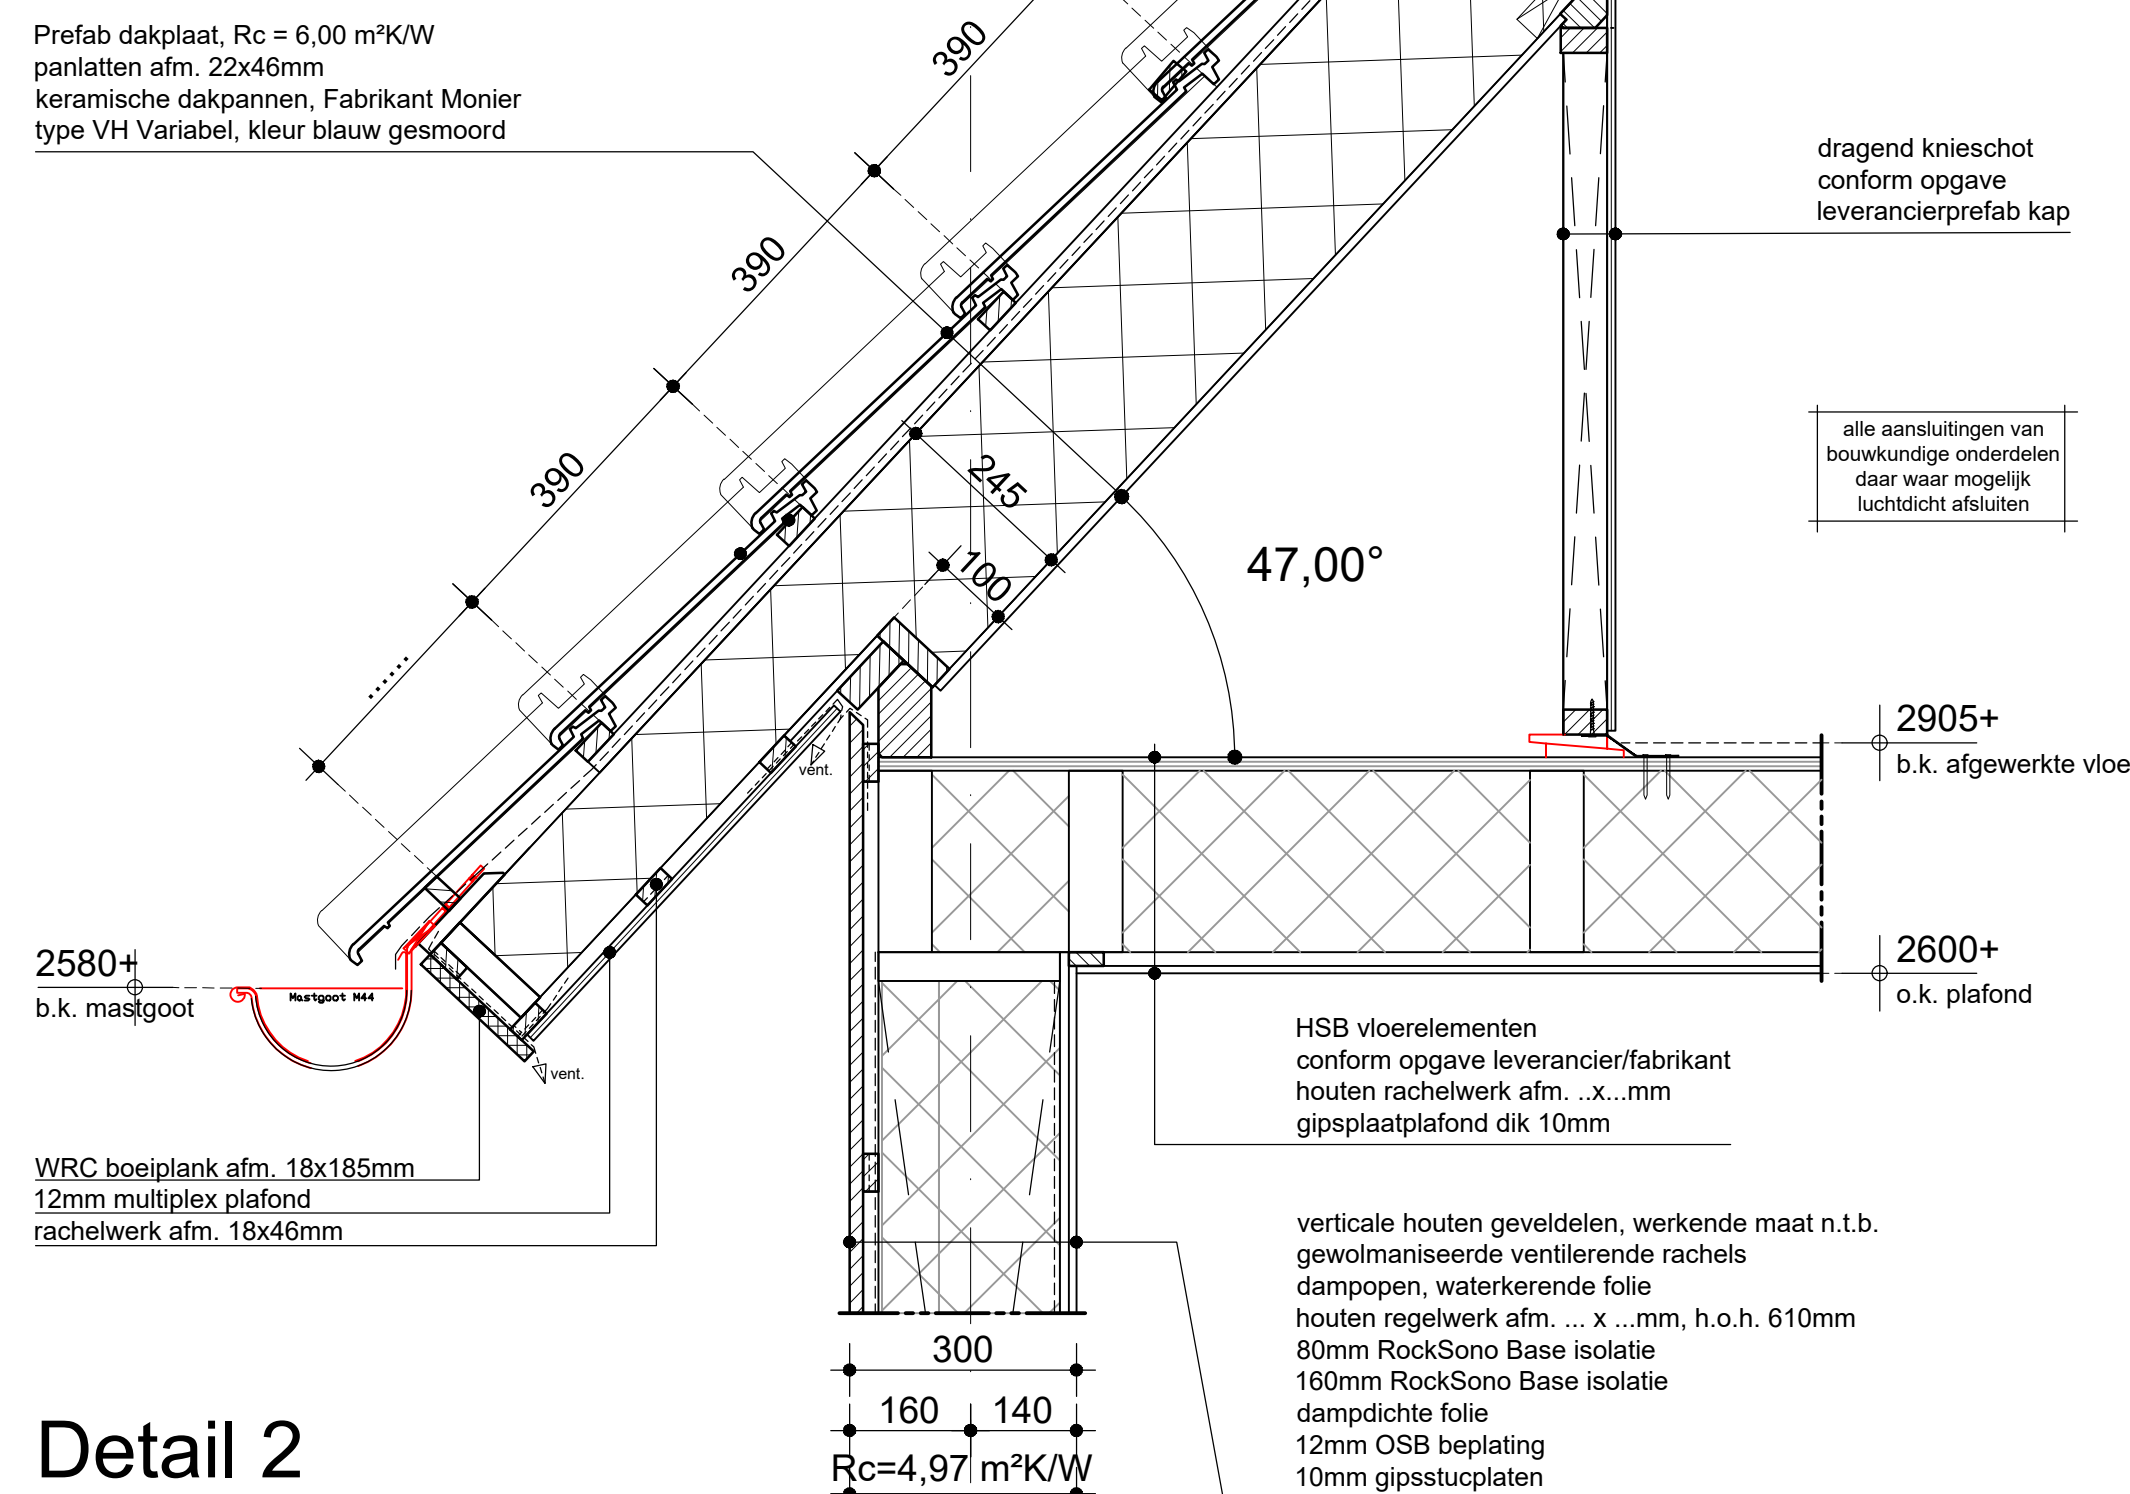


Detail 2

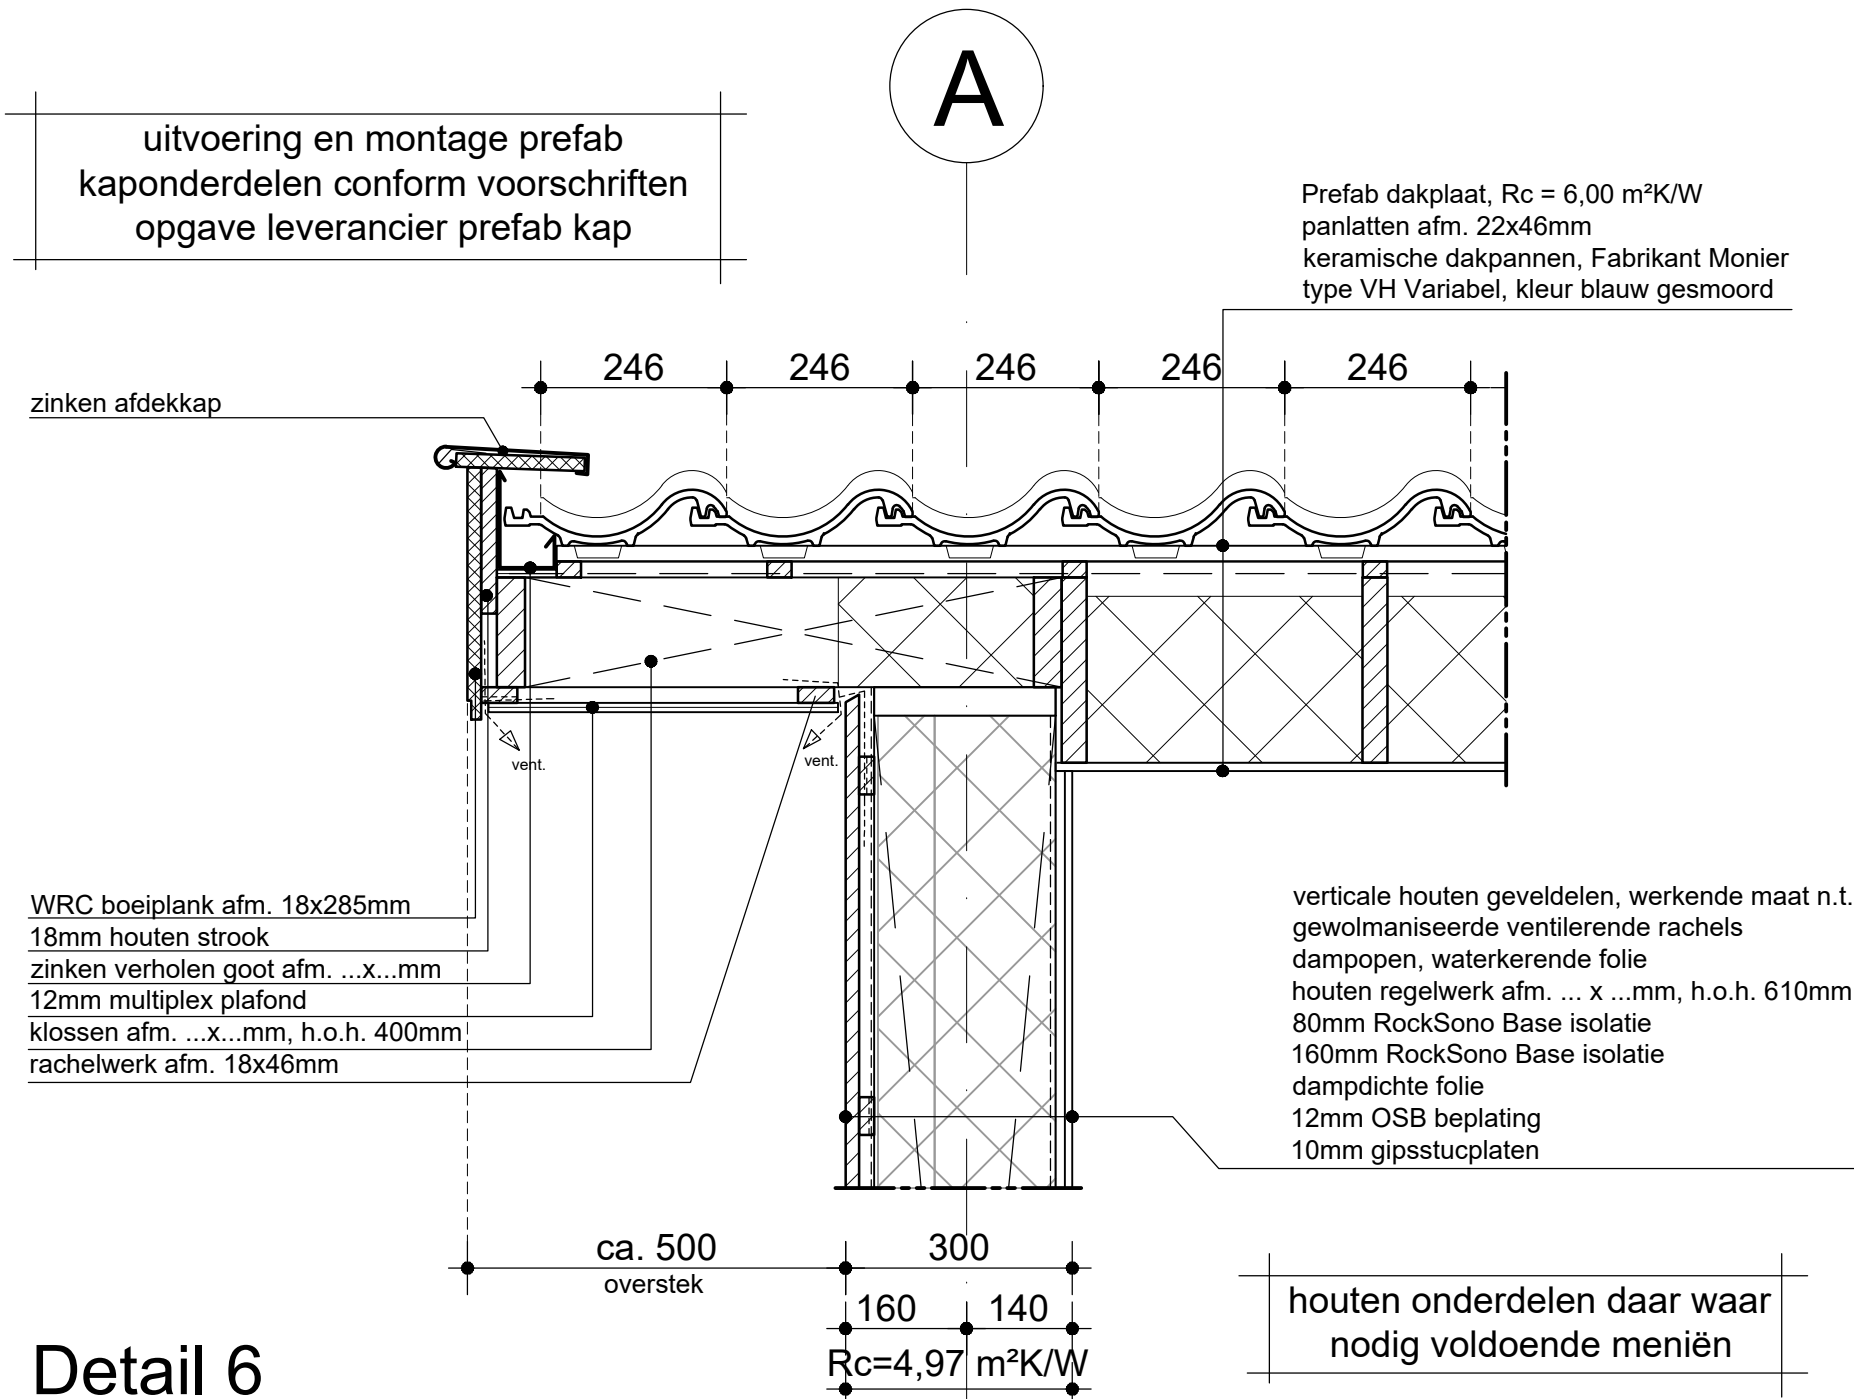


Detail 6

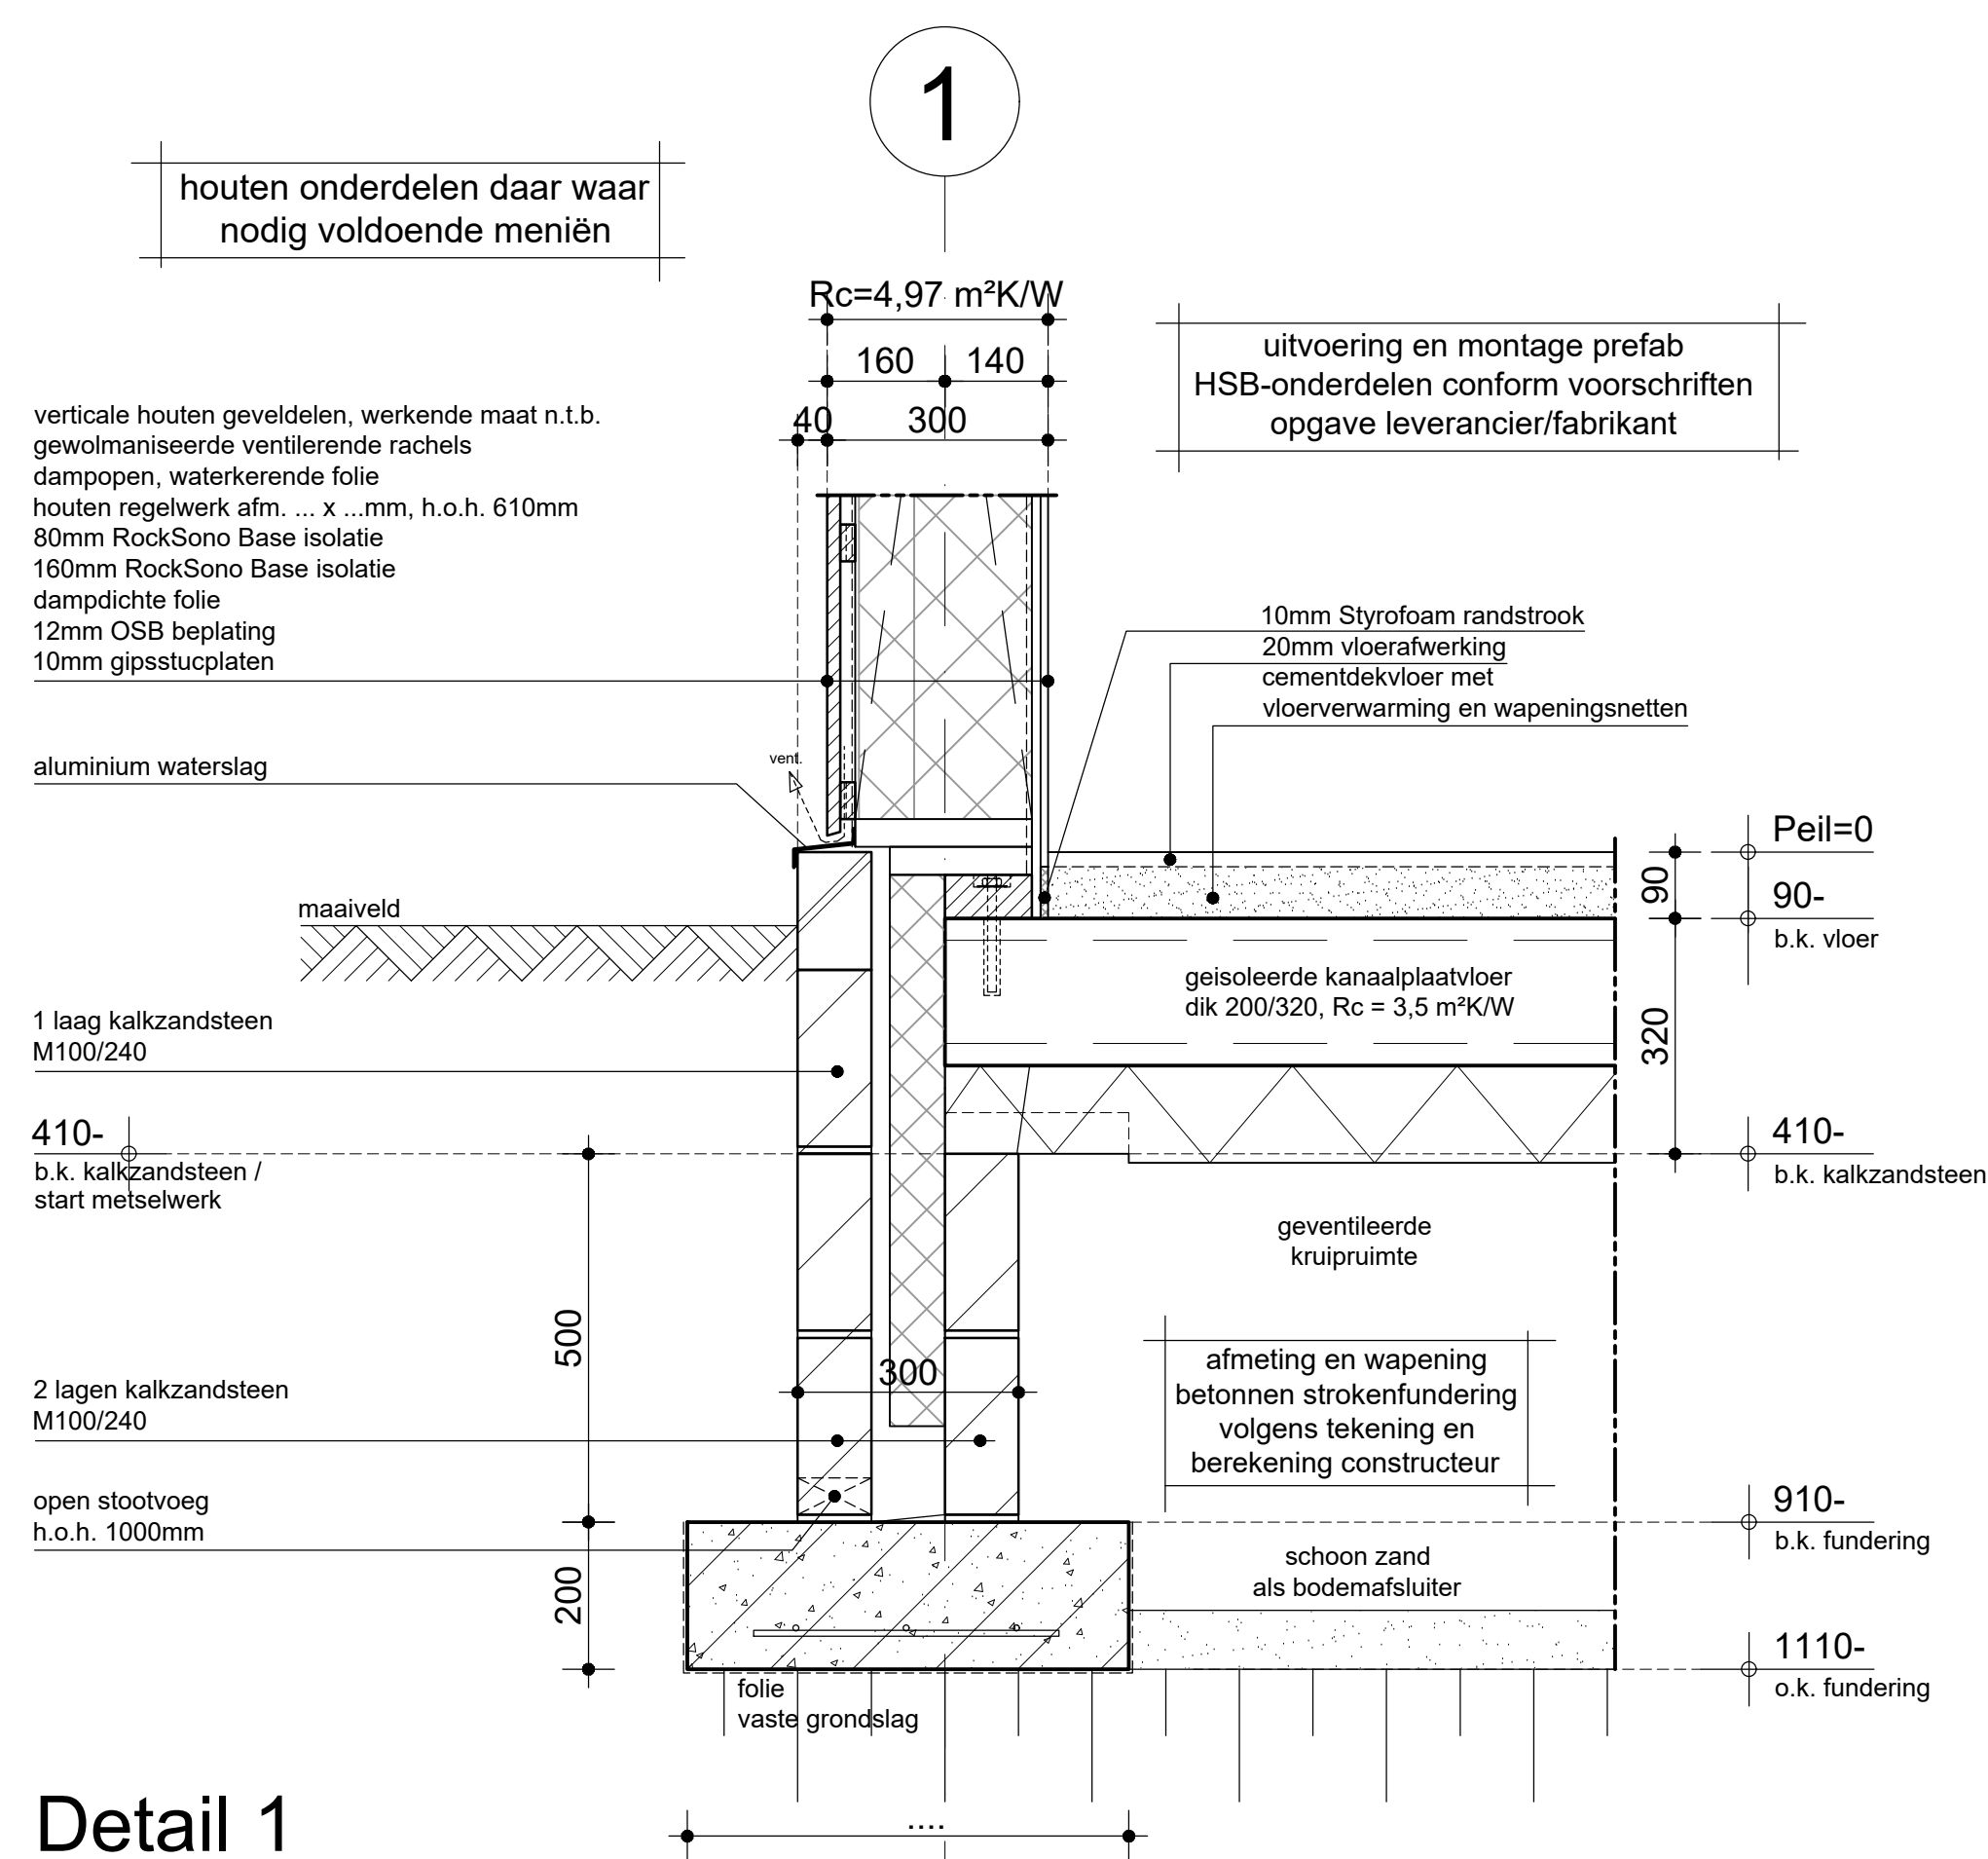


Detail 1

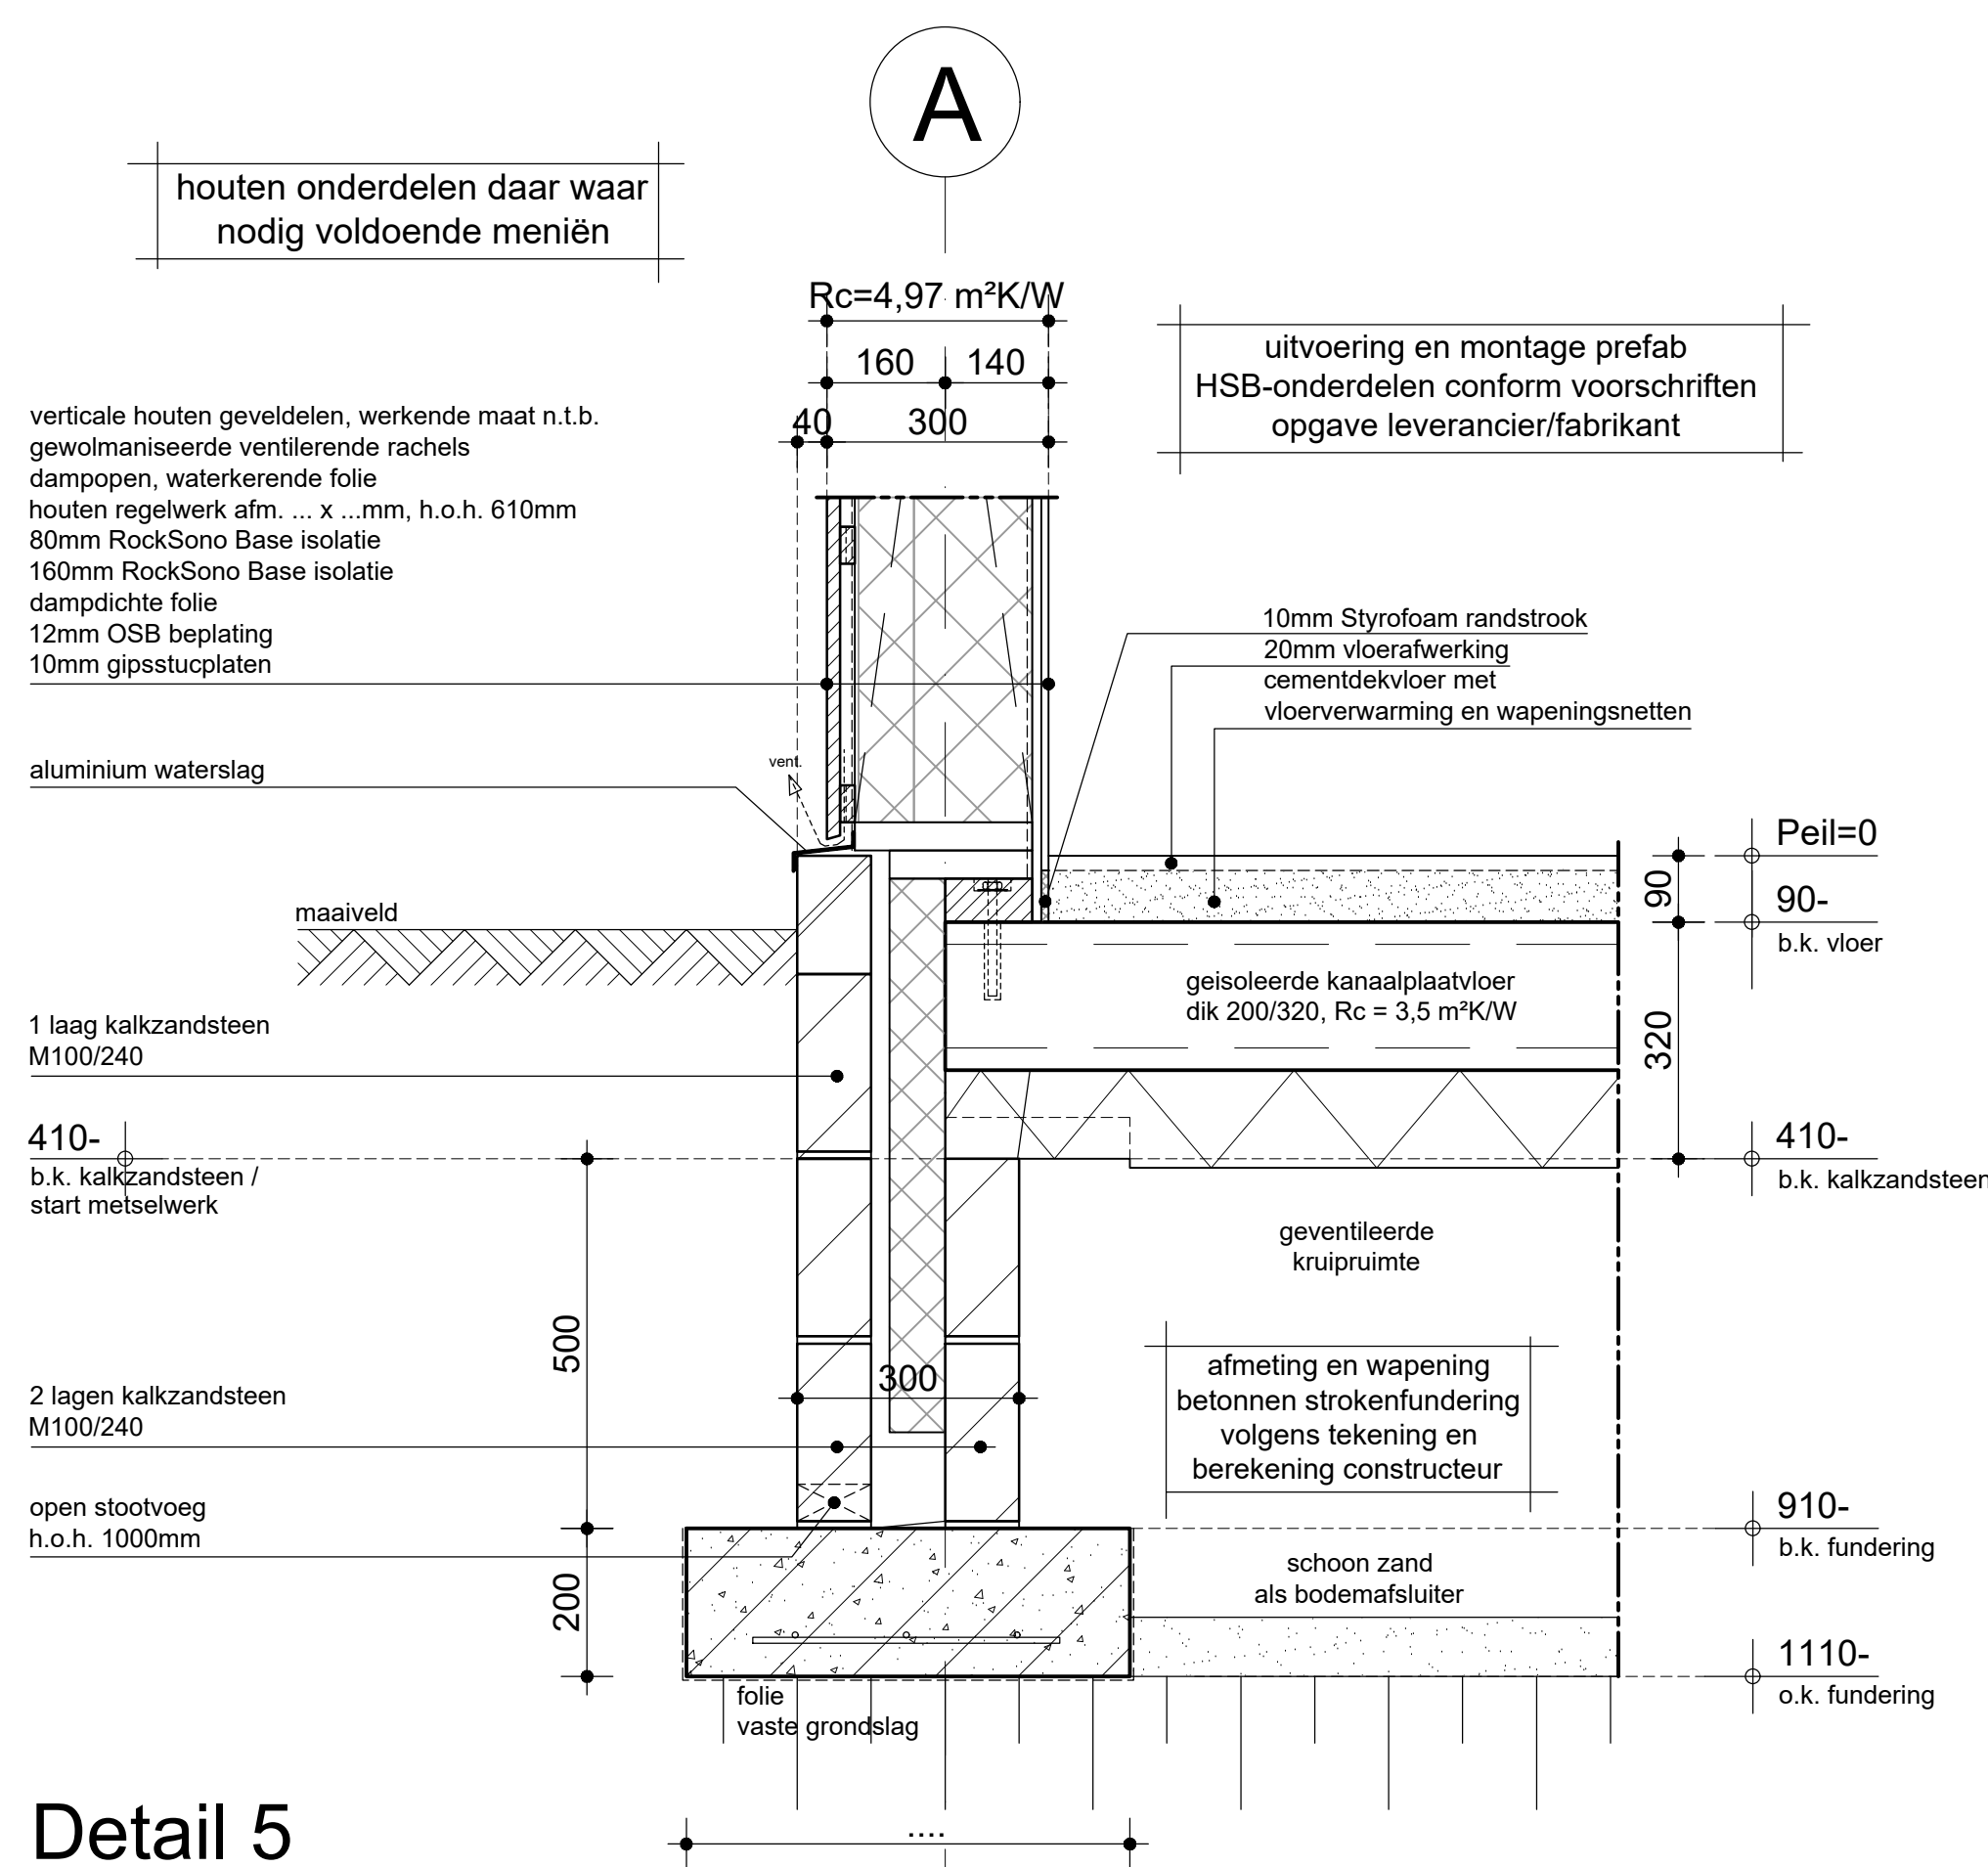


Detail 5

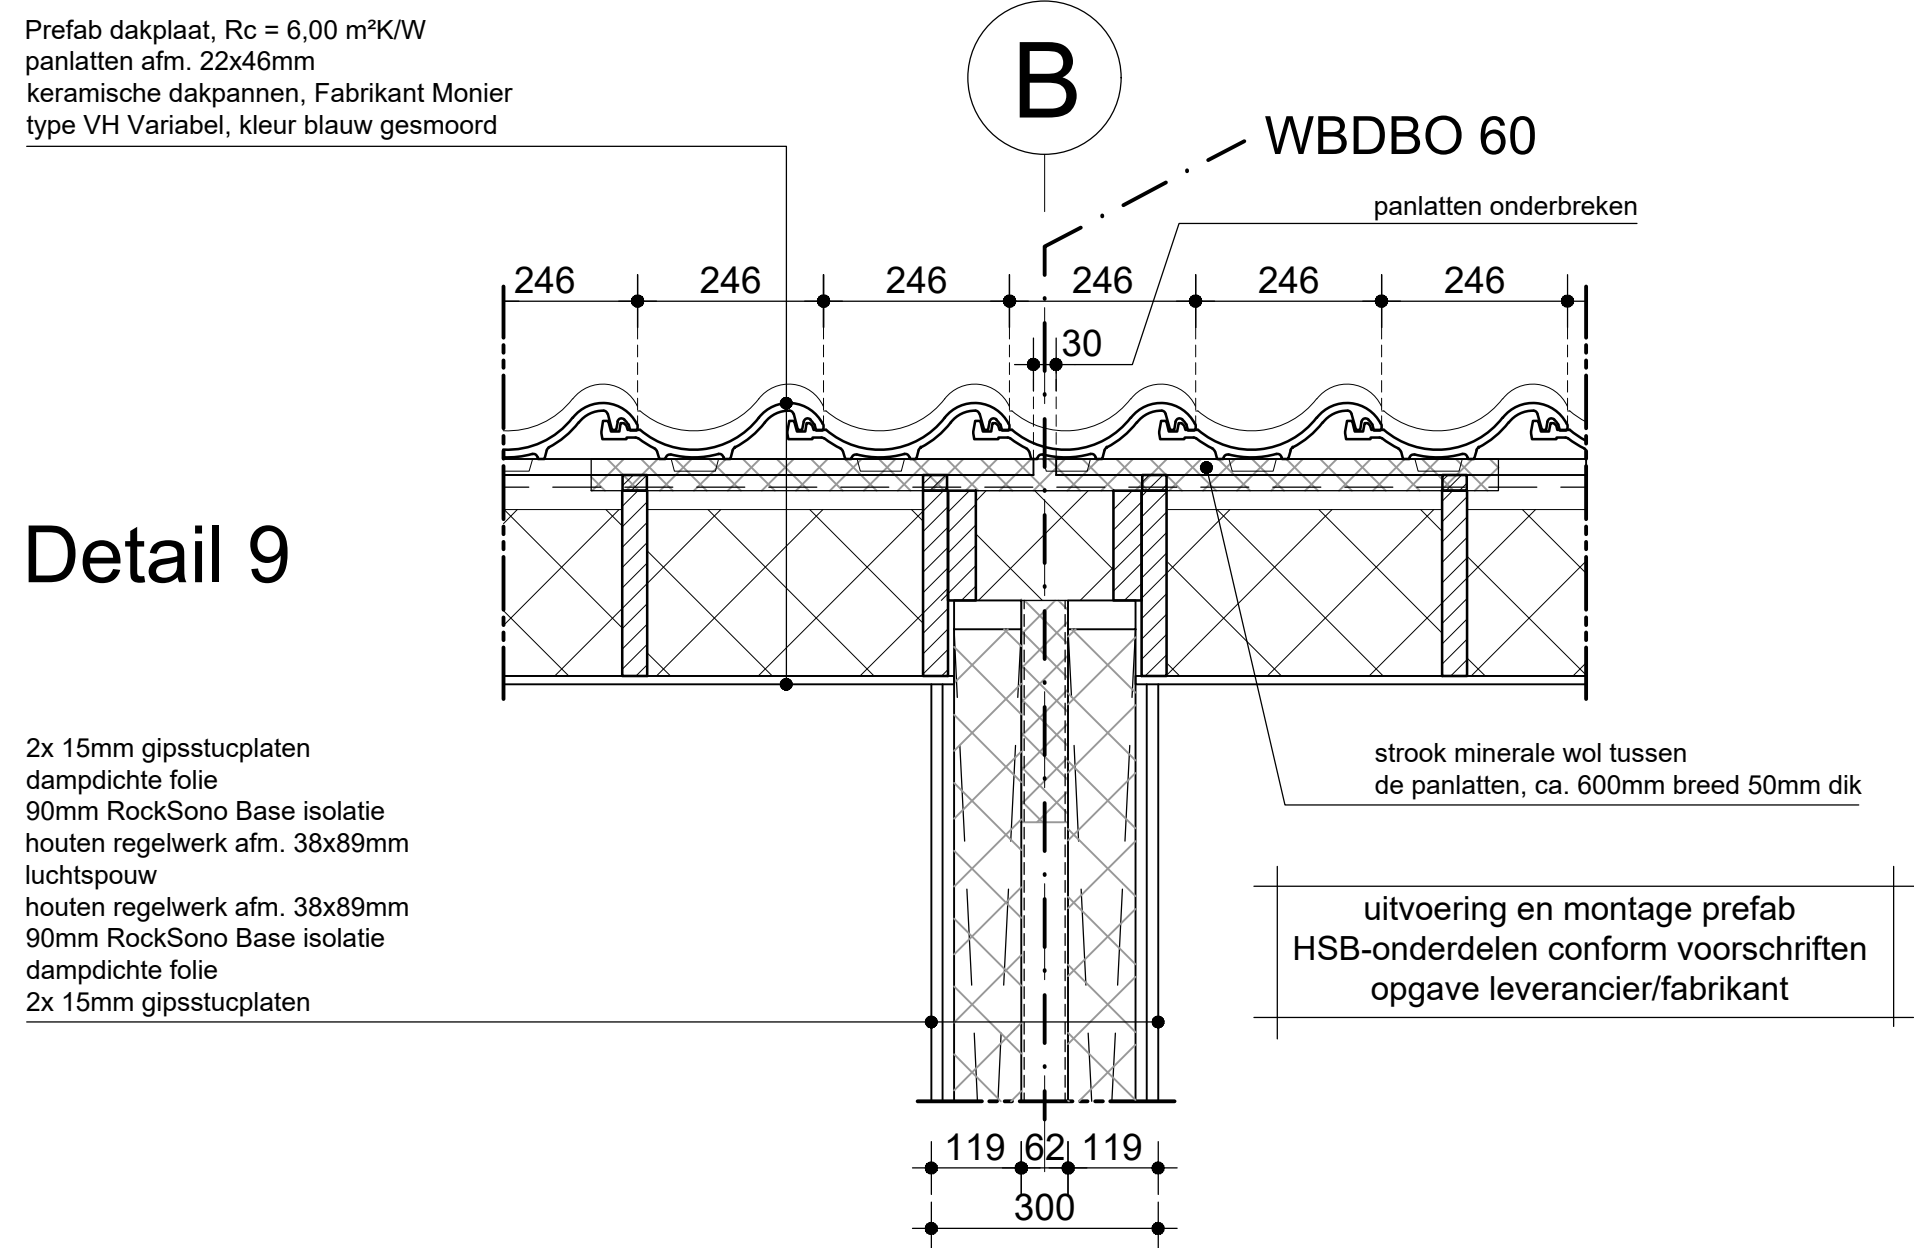


Detail 9

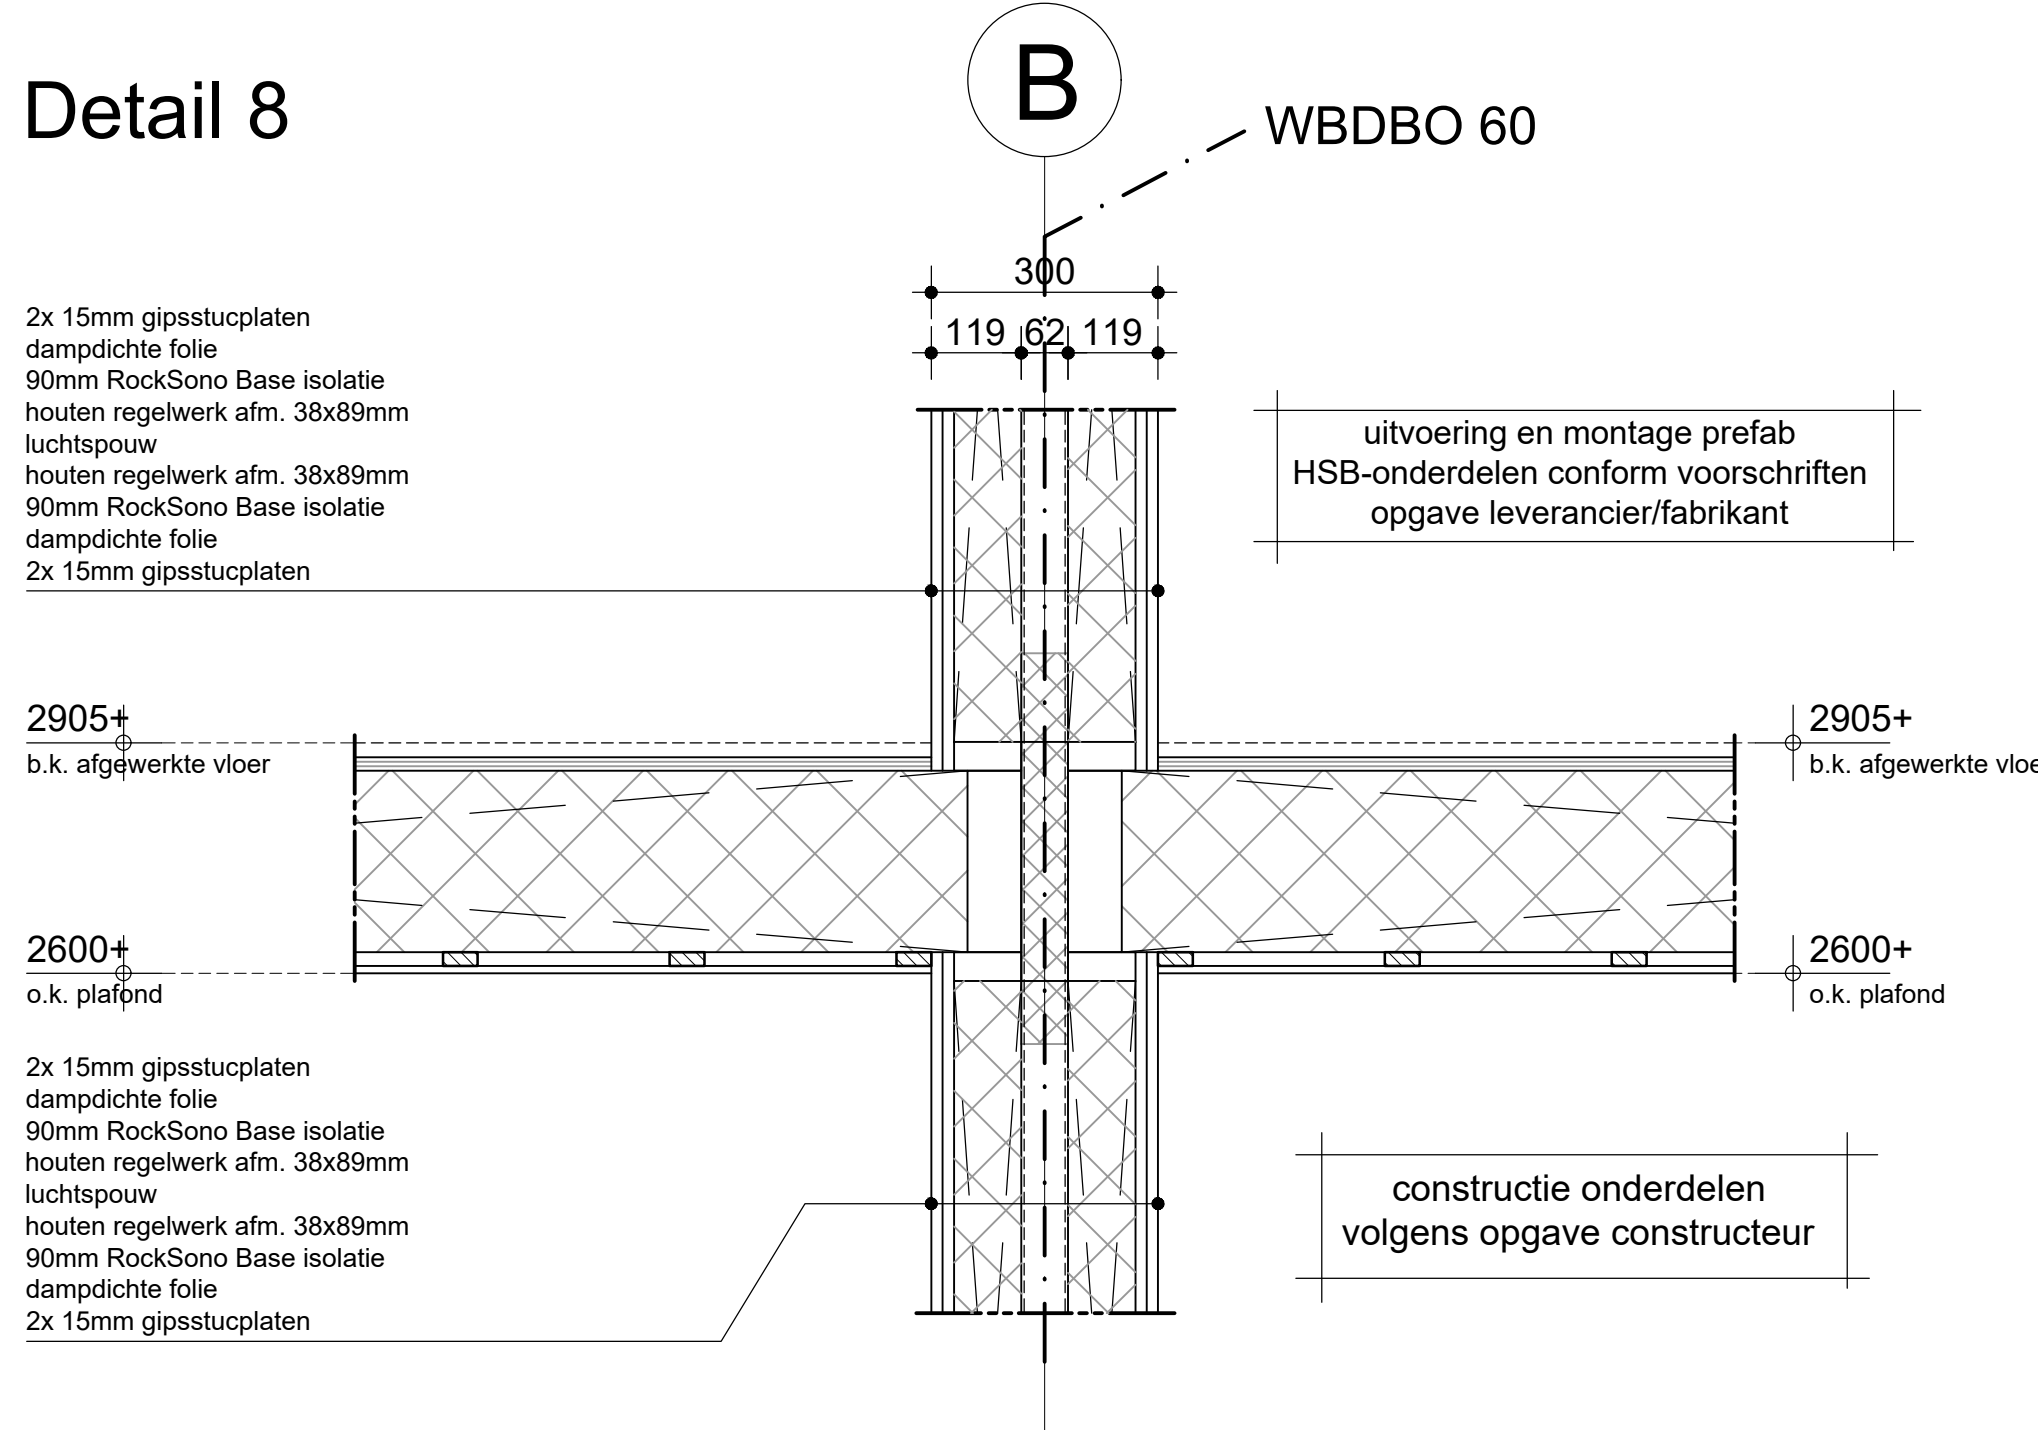

Detail 8

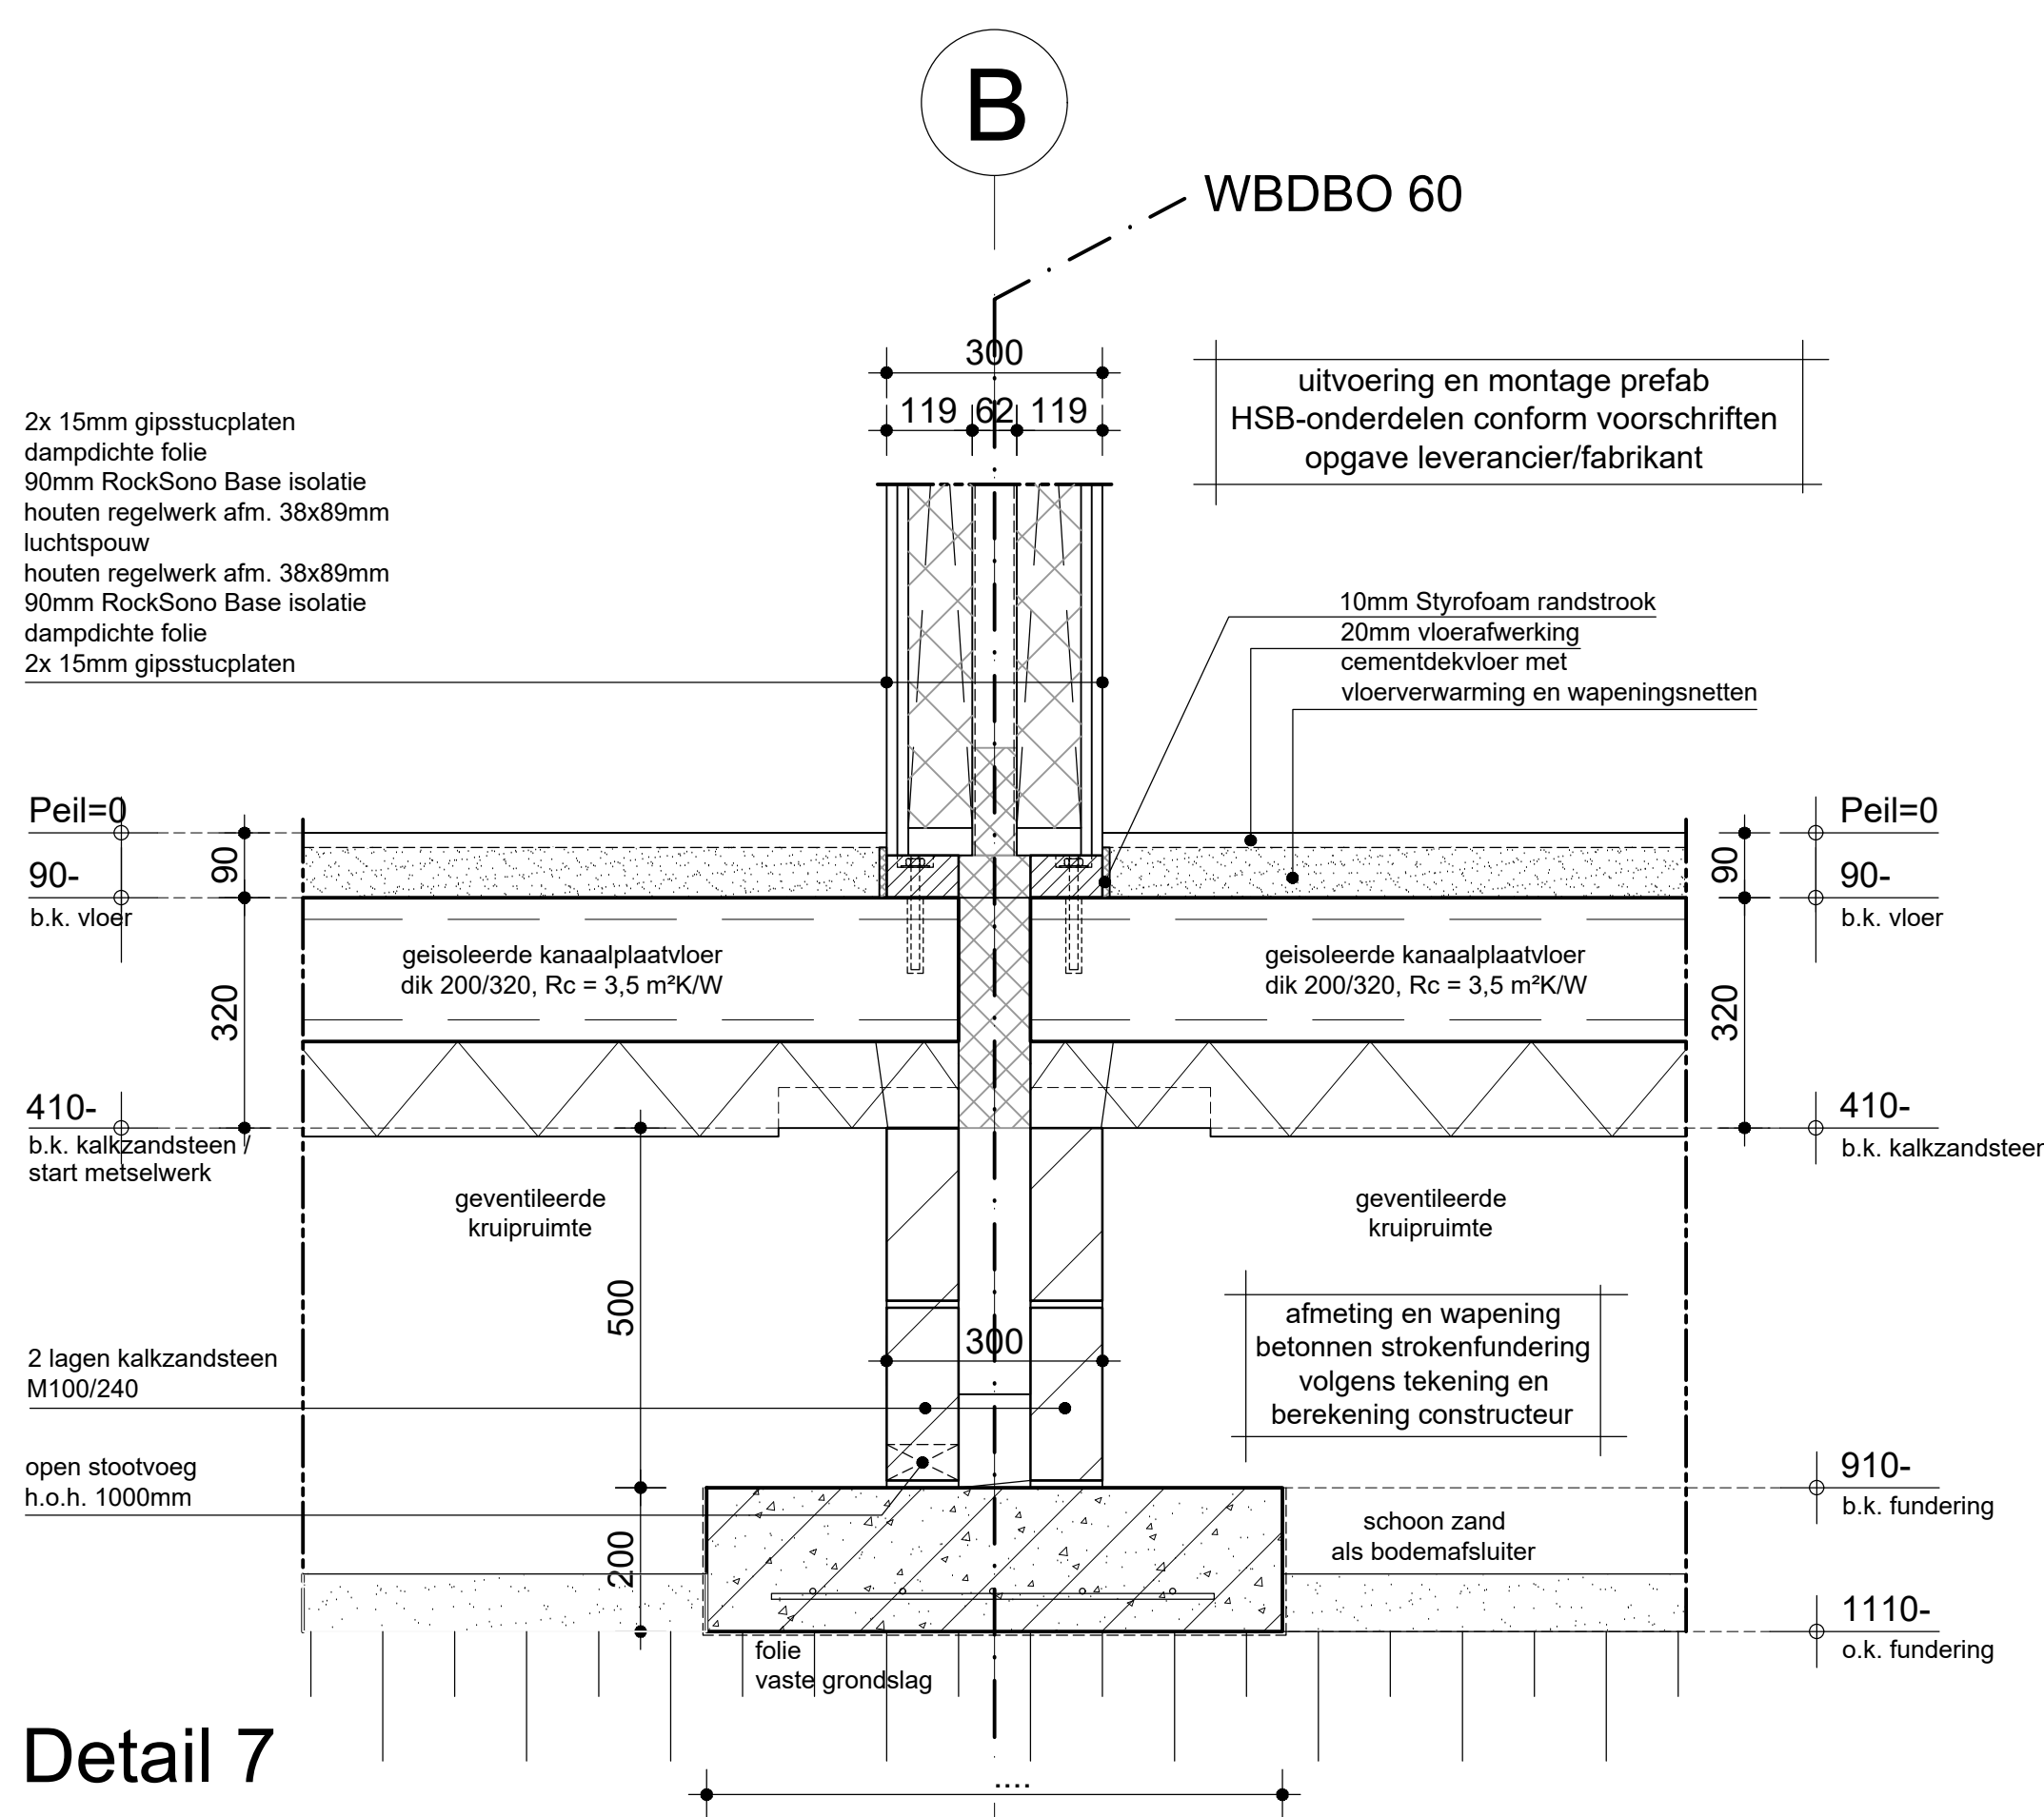

Detail 7

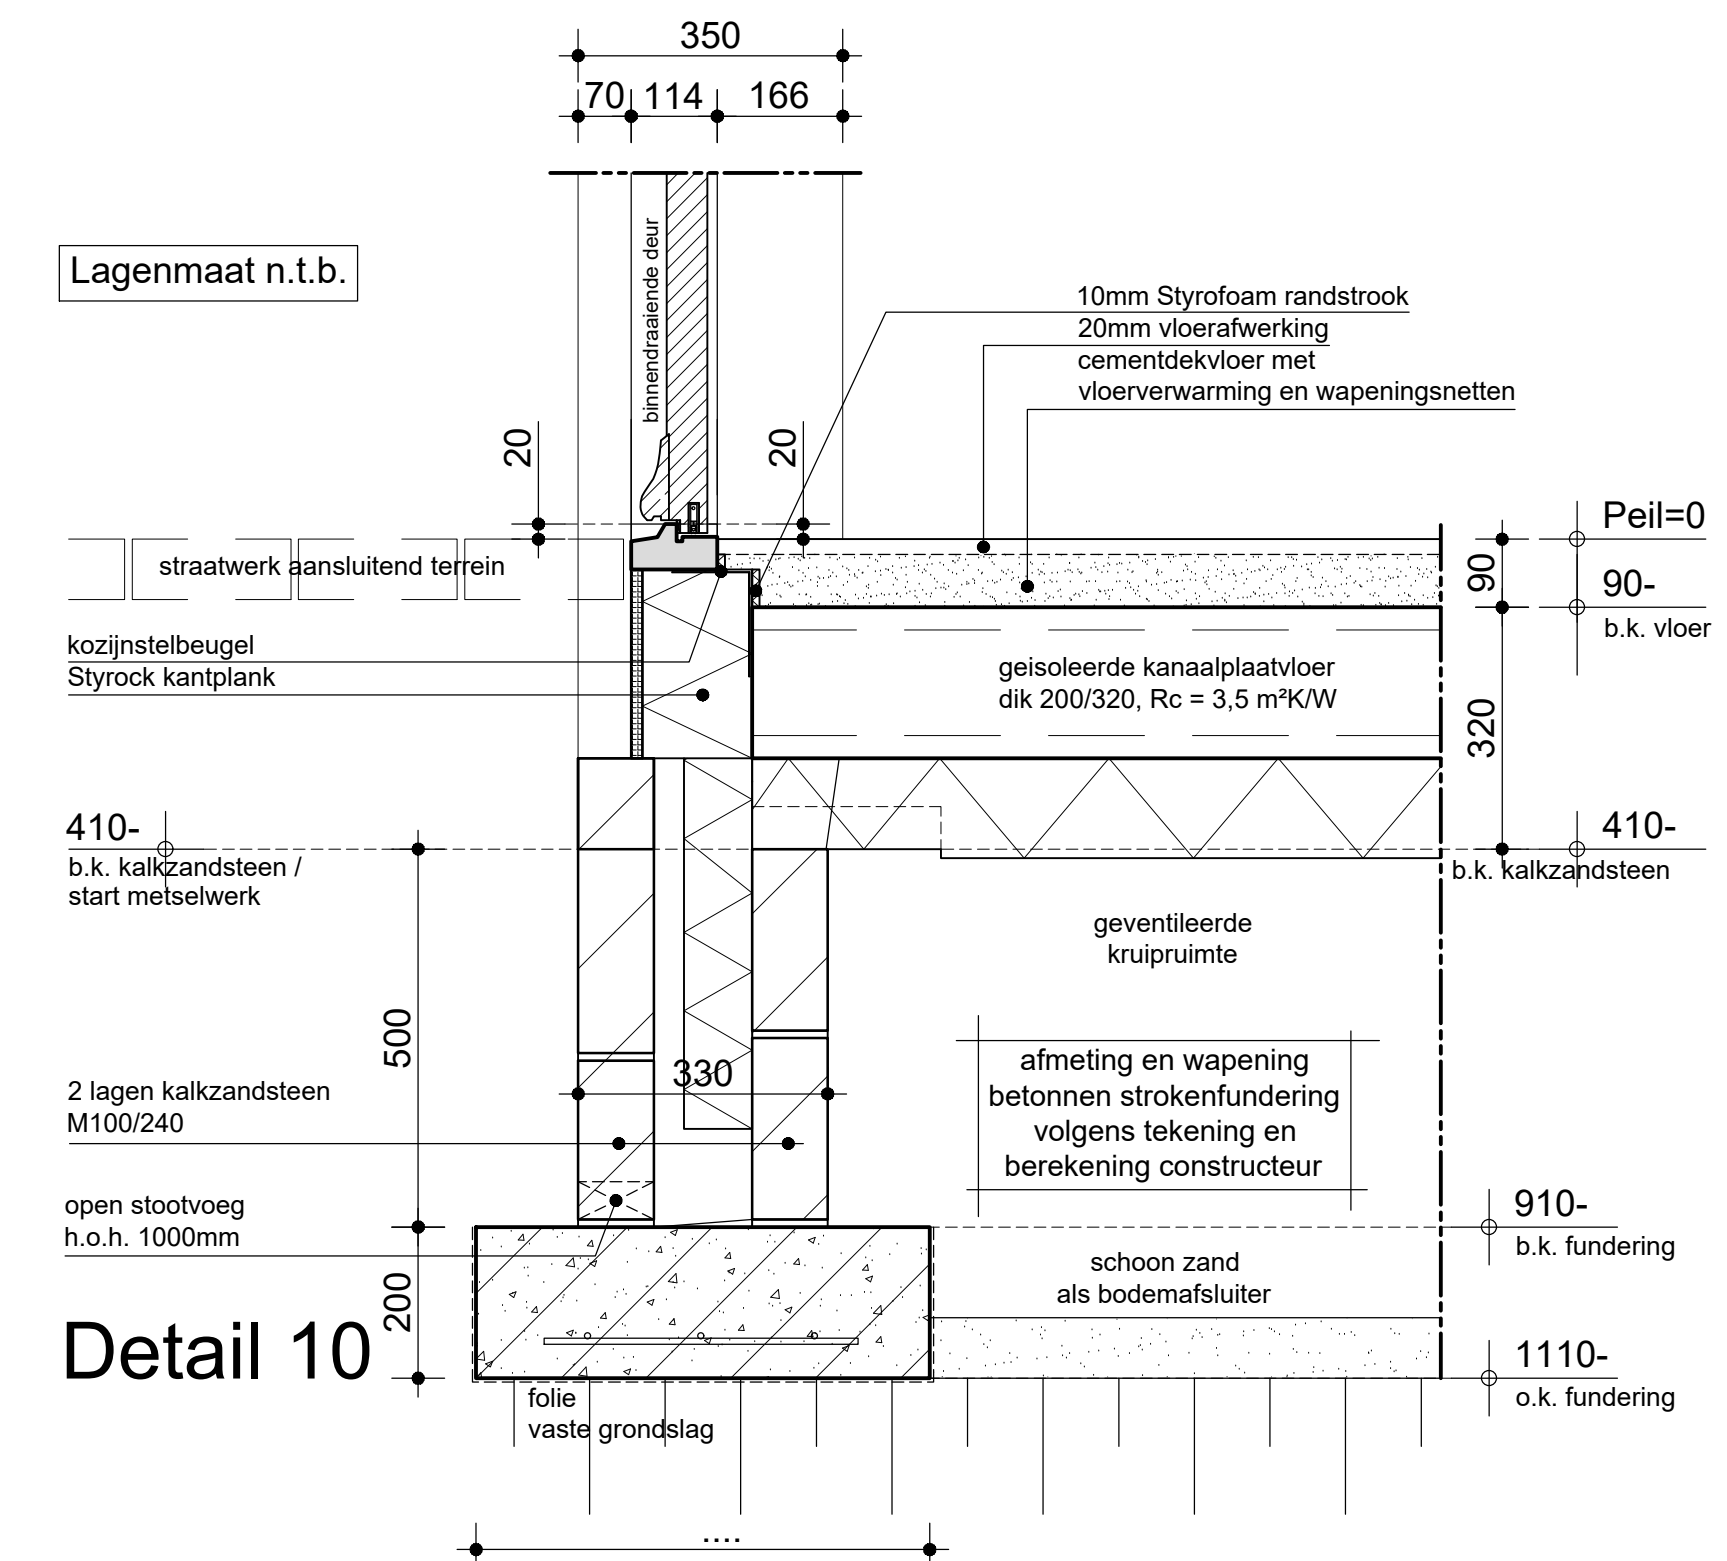

Detail 10

B3bouwburodrie				Koestraat 11A 6987 AA Luthum Tel: 0316 - 601 860 Fax: 0316 - 601 869 info@bouwburodrie.nl www.bouwburodrie.nl
Project:	Realisatie drie woningen te Giesbeek			Gewijzigd:
Onderdeel:	Details			A
Schaal:	1:10	Getekend:	09-12-2021	B
Opdrachtgever: Mevr. K. Koch				C
Kerkstraat 25				D
6987 AA Giesbeek				E
06 - 10 03 79 19				
Werknr. 21-0014				Bladz. BV-02