
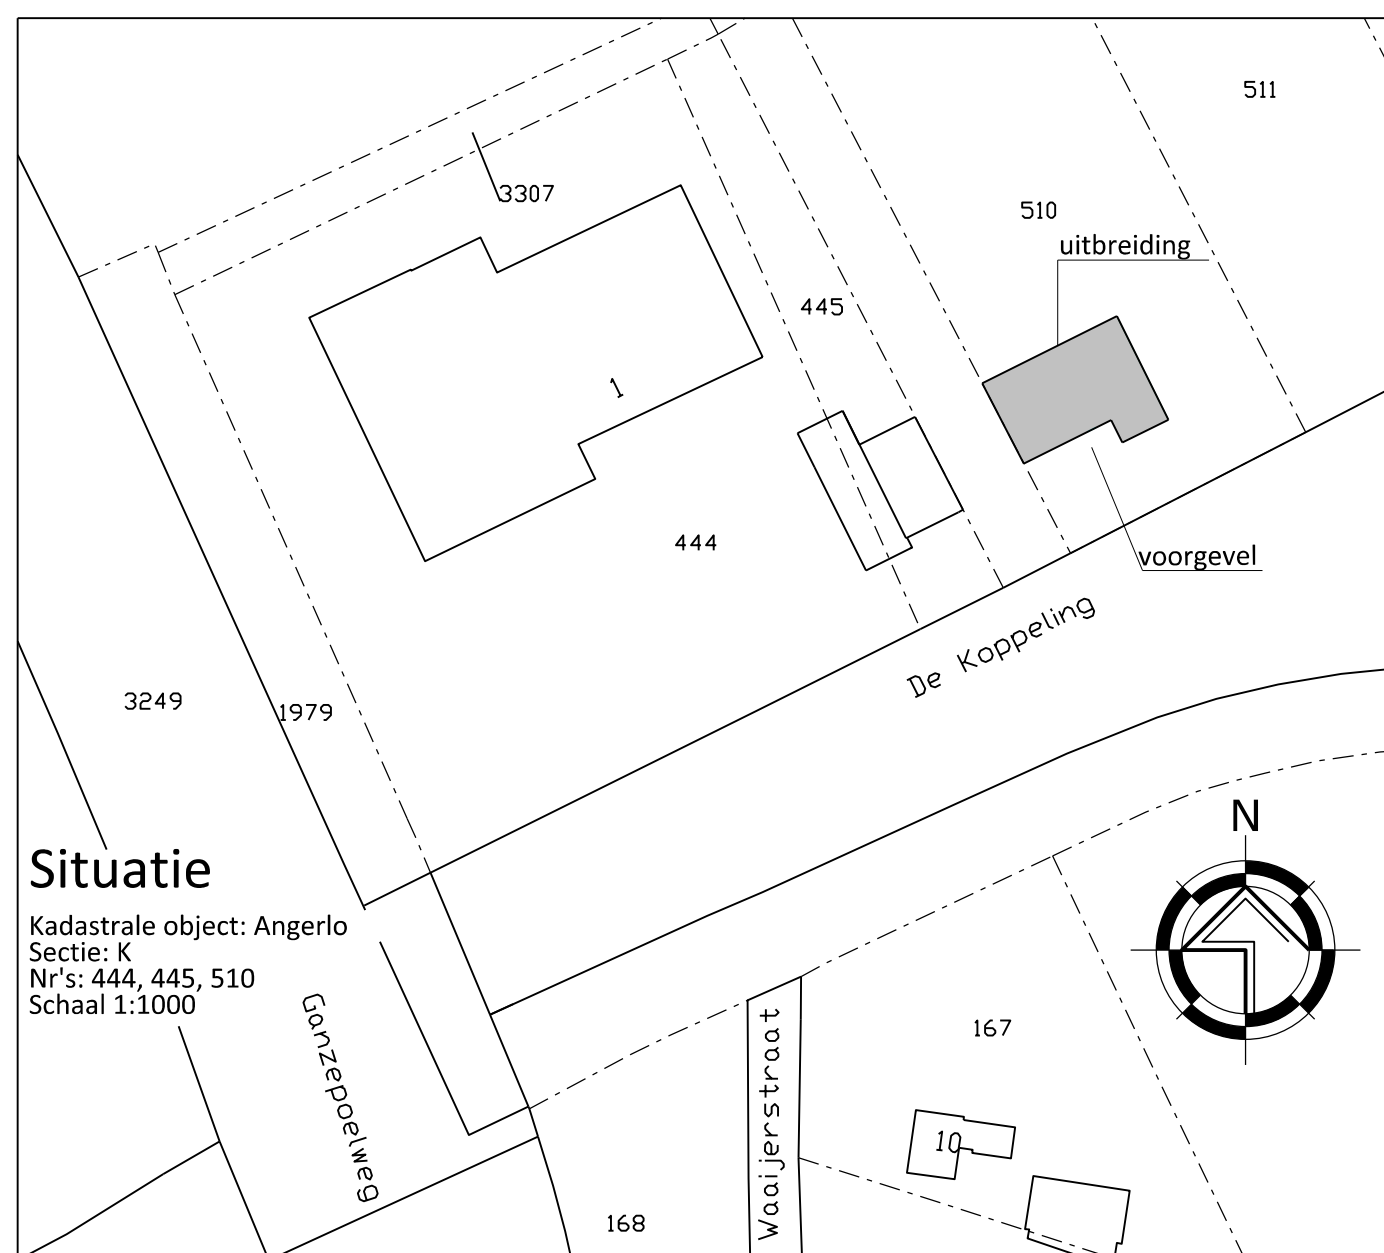
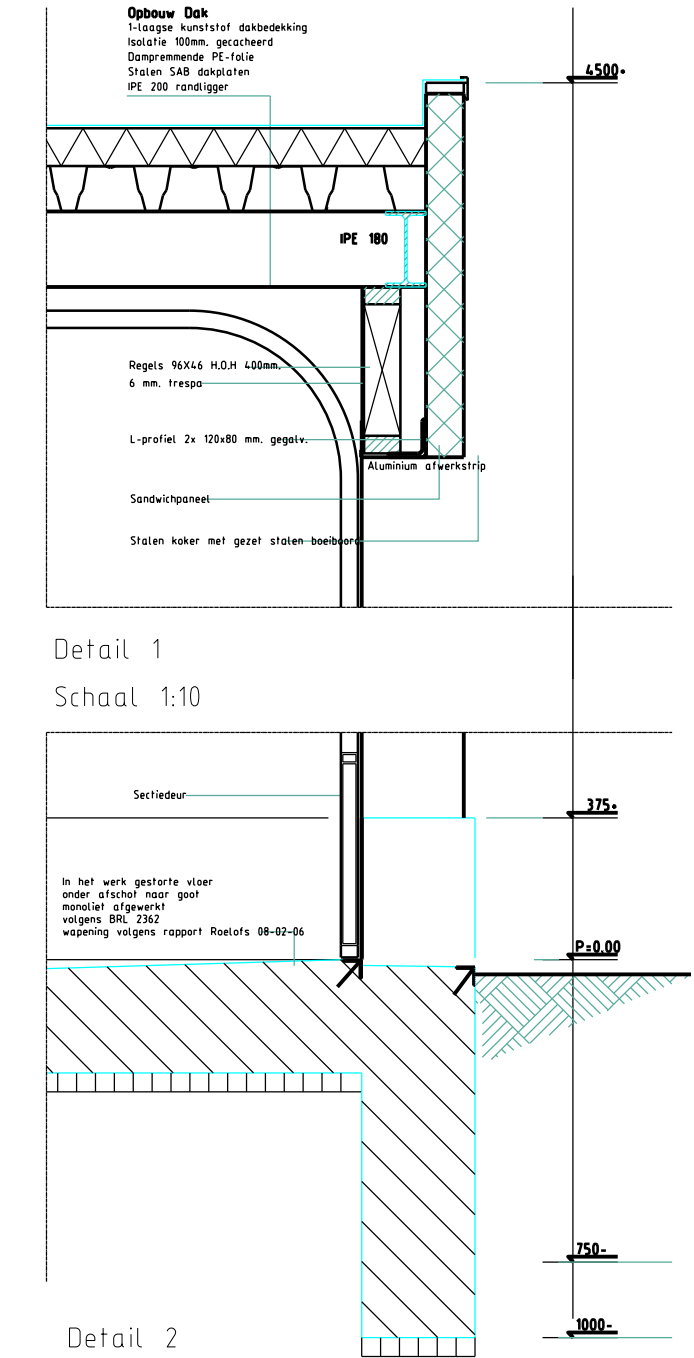
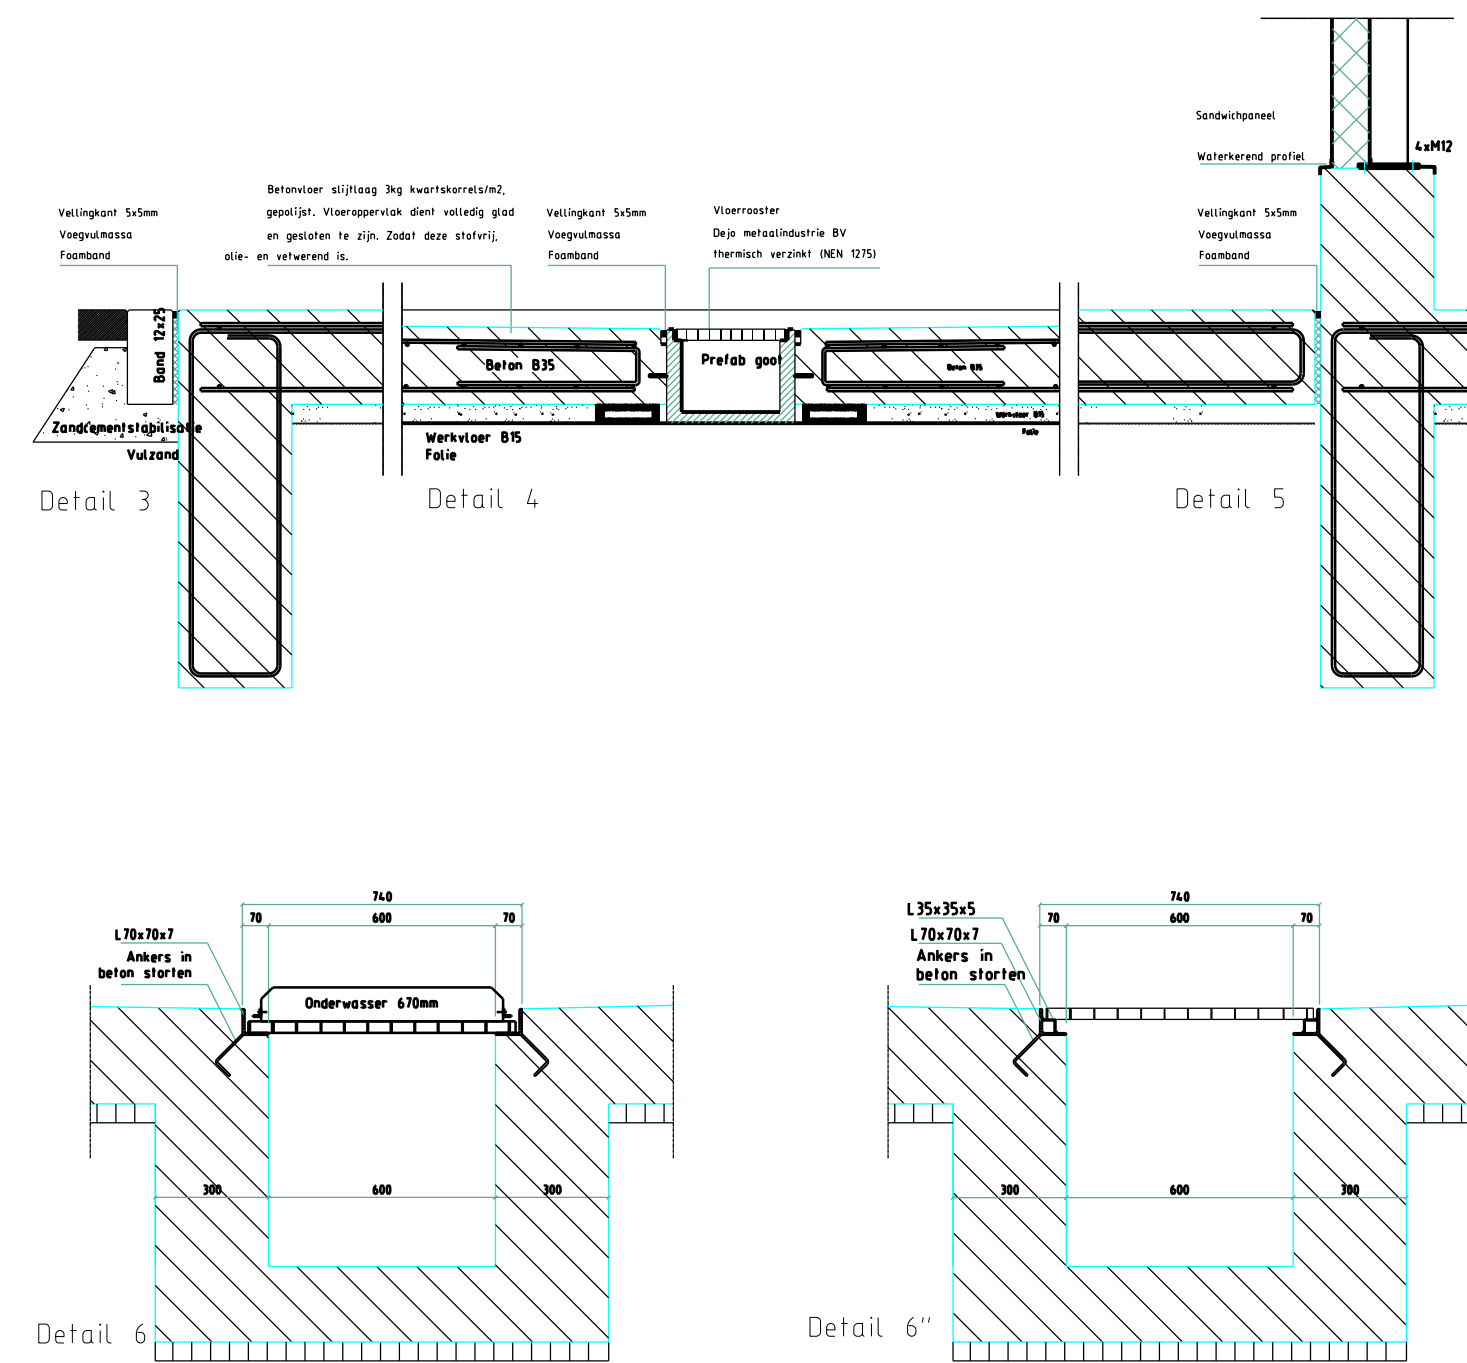
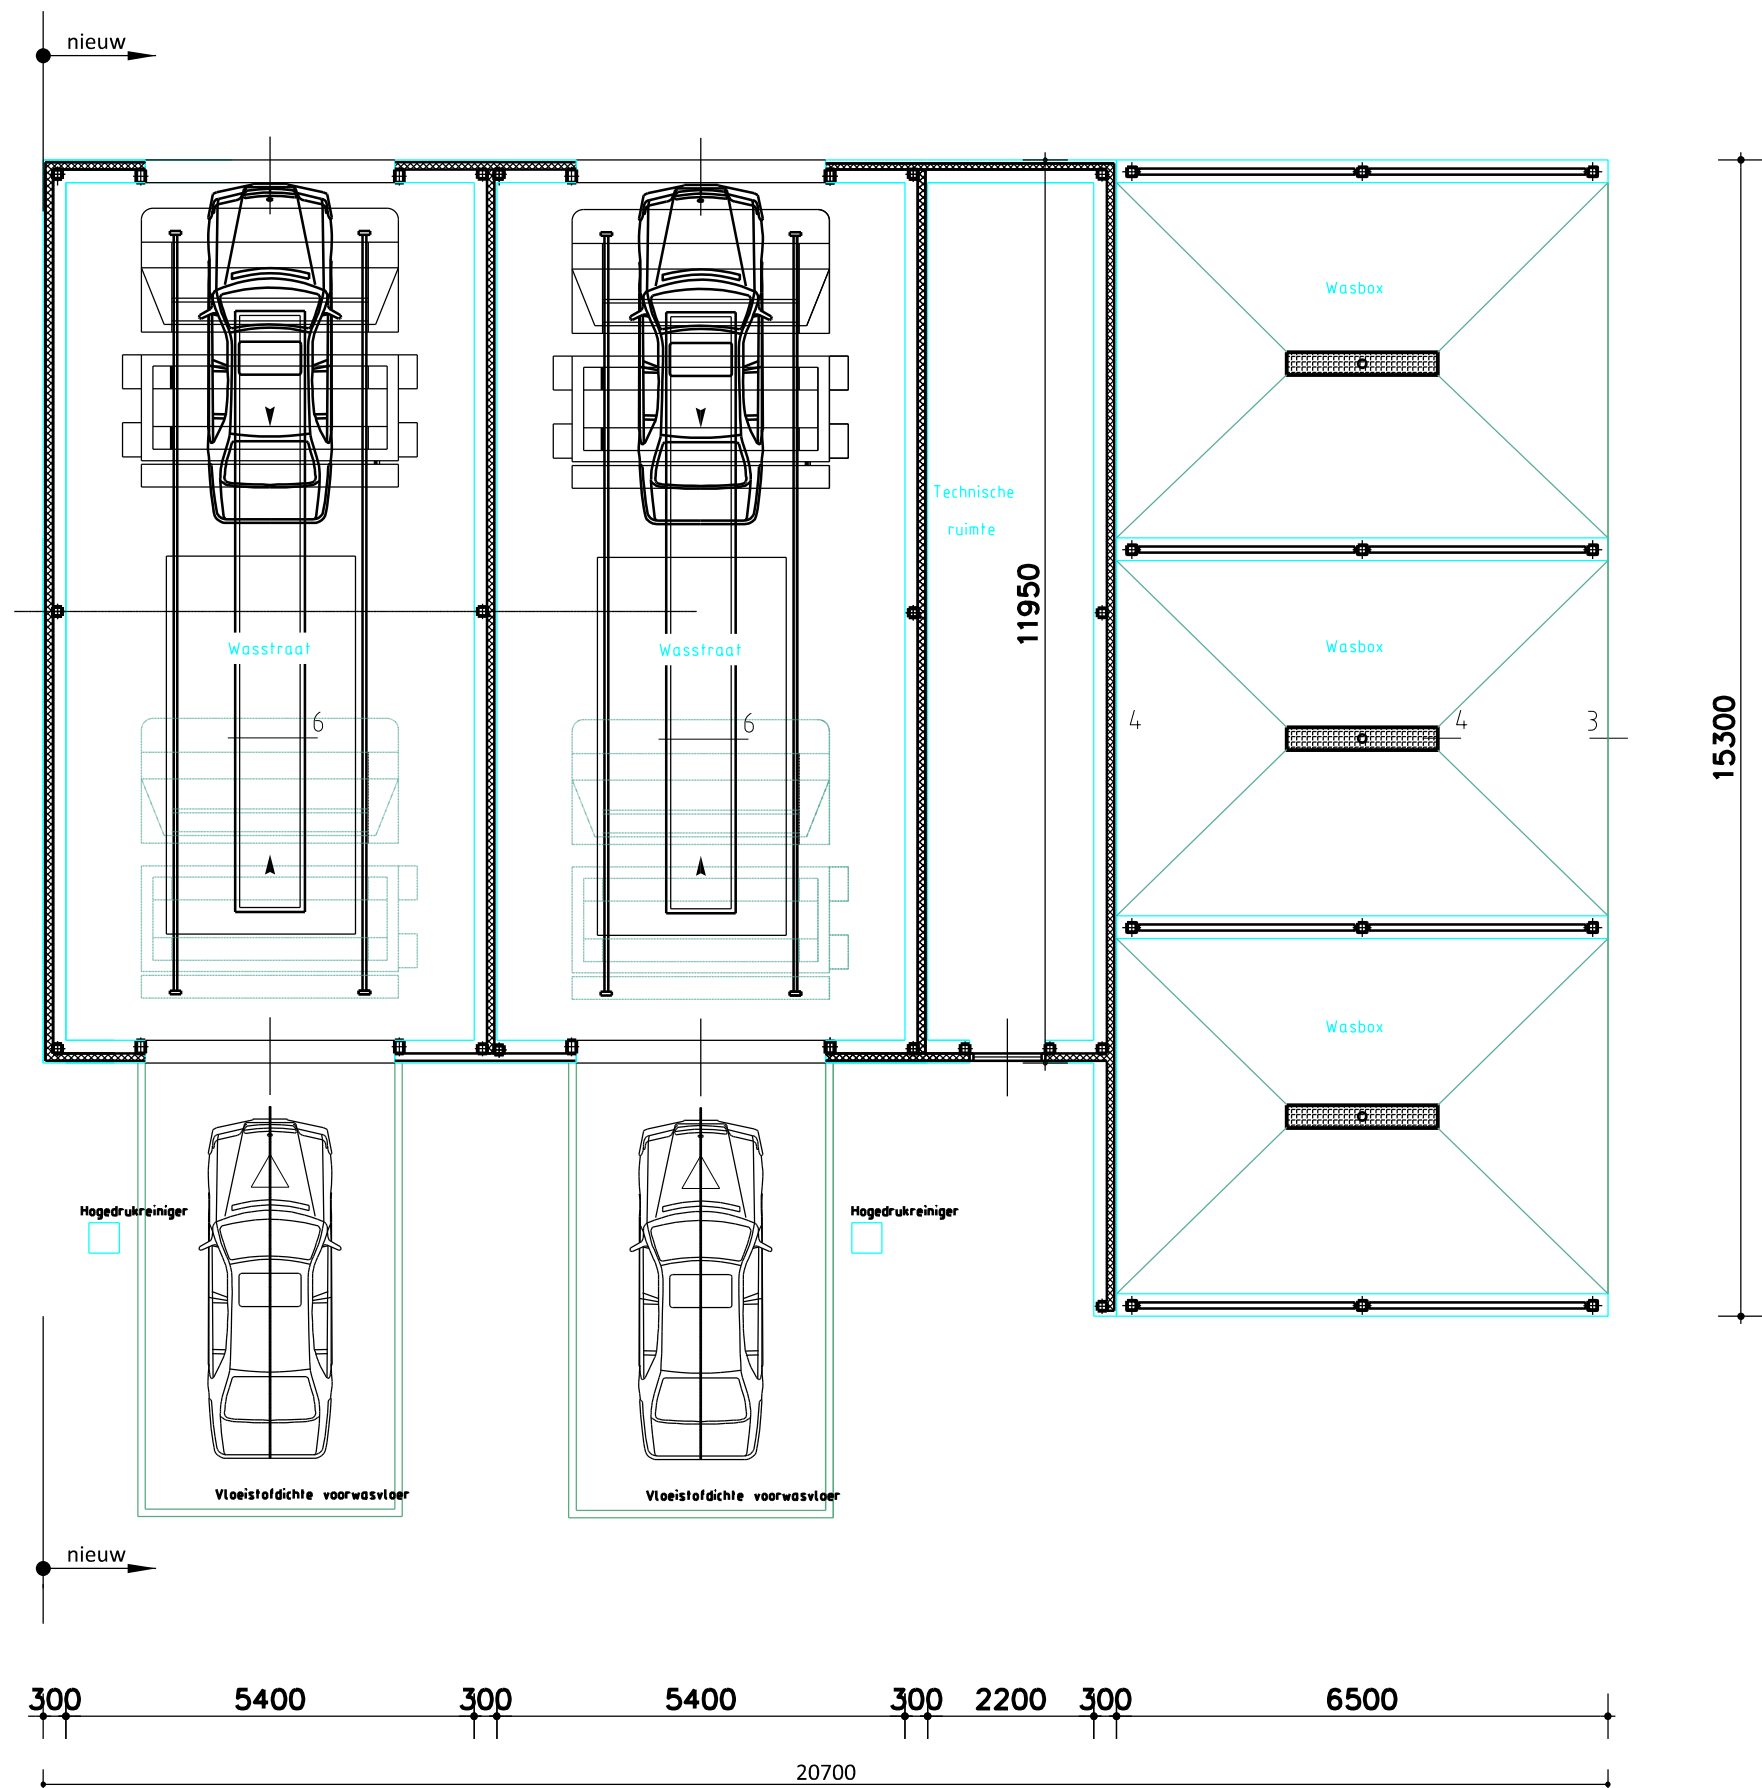
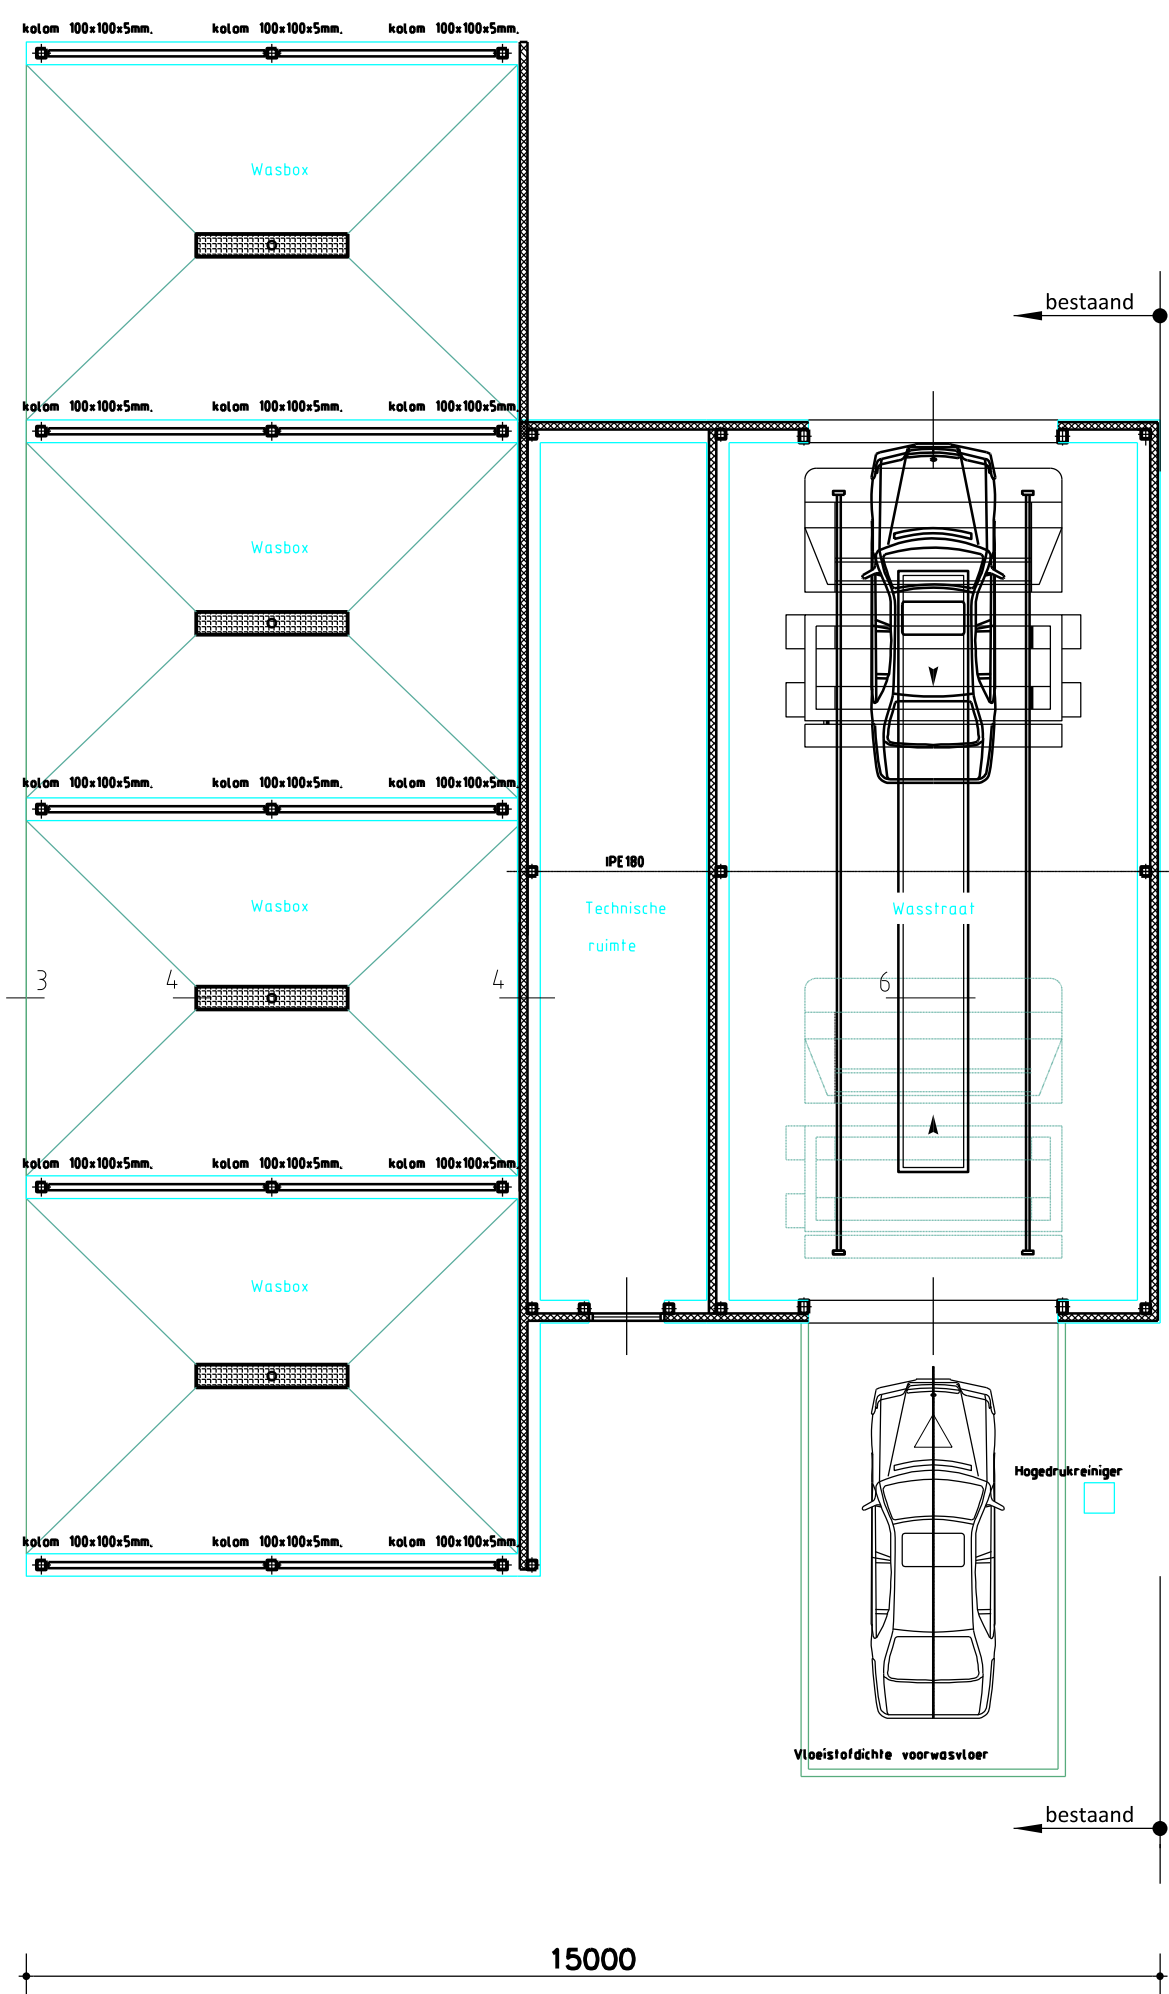
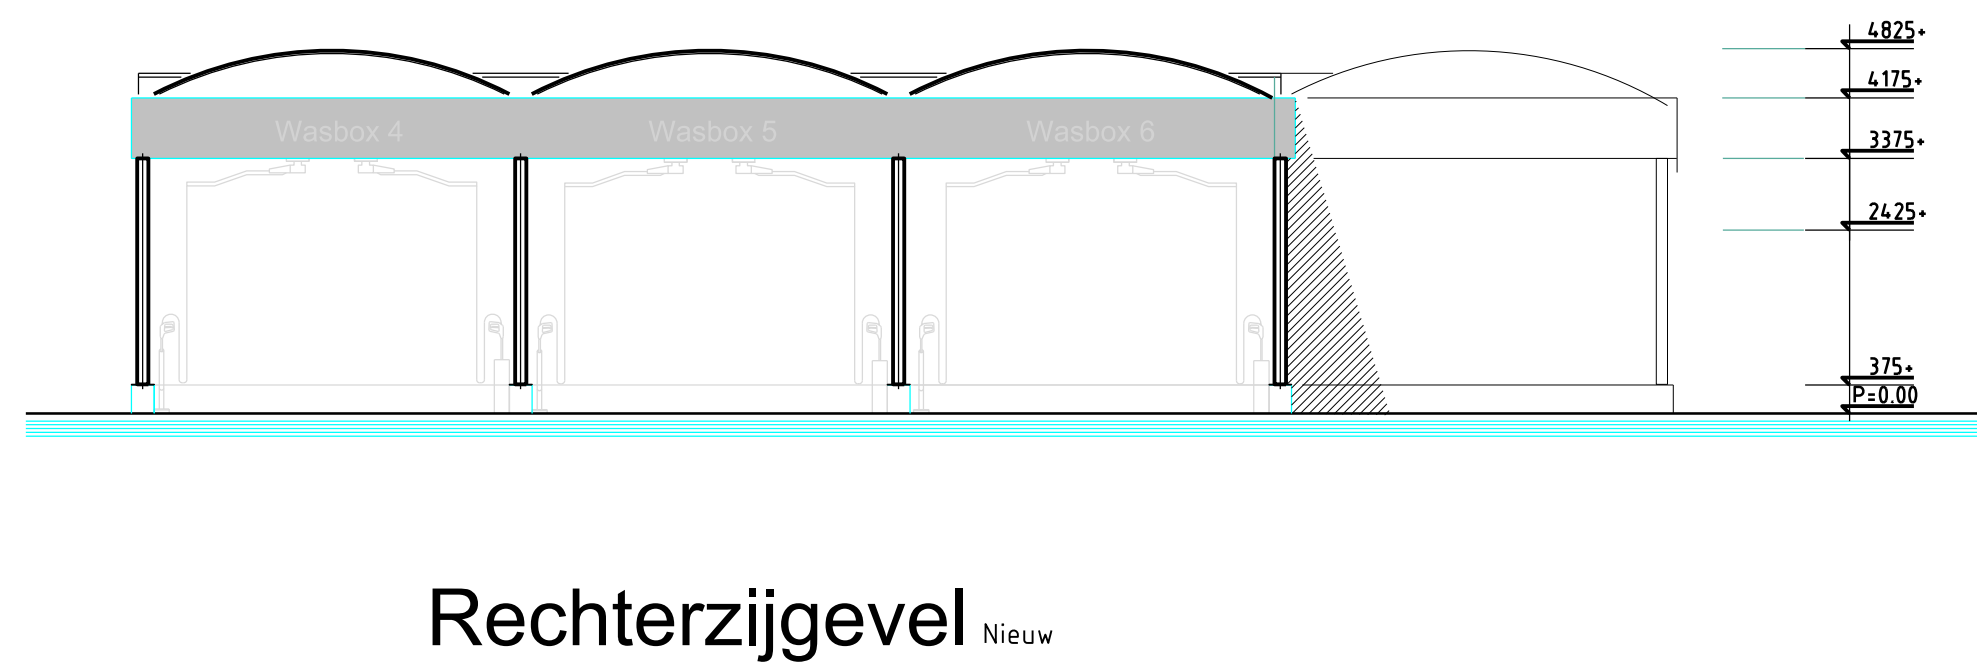
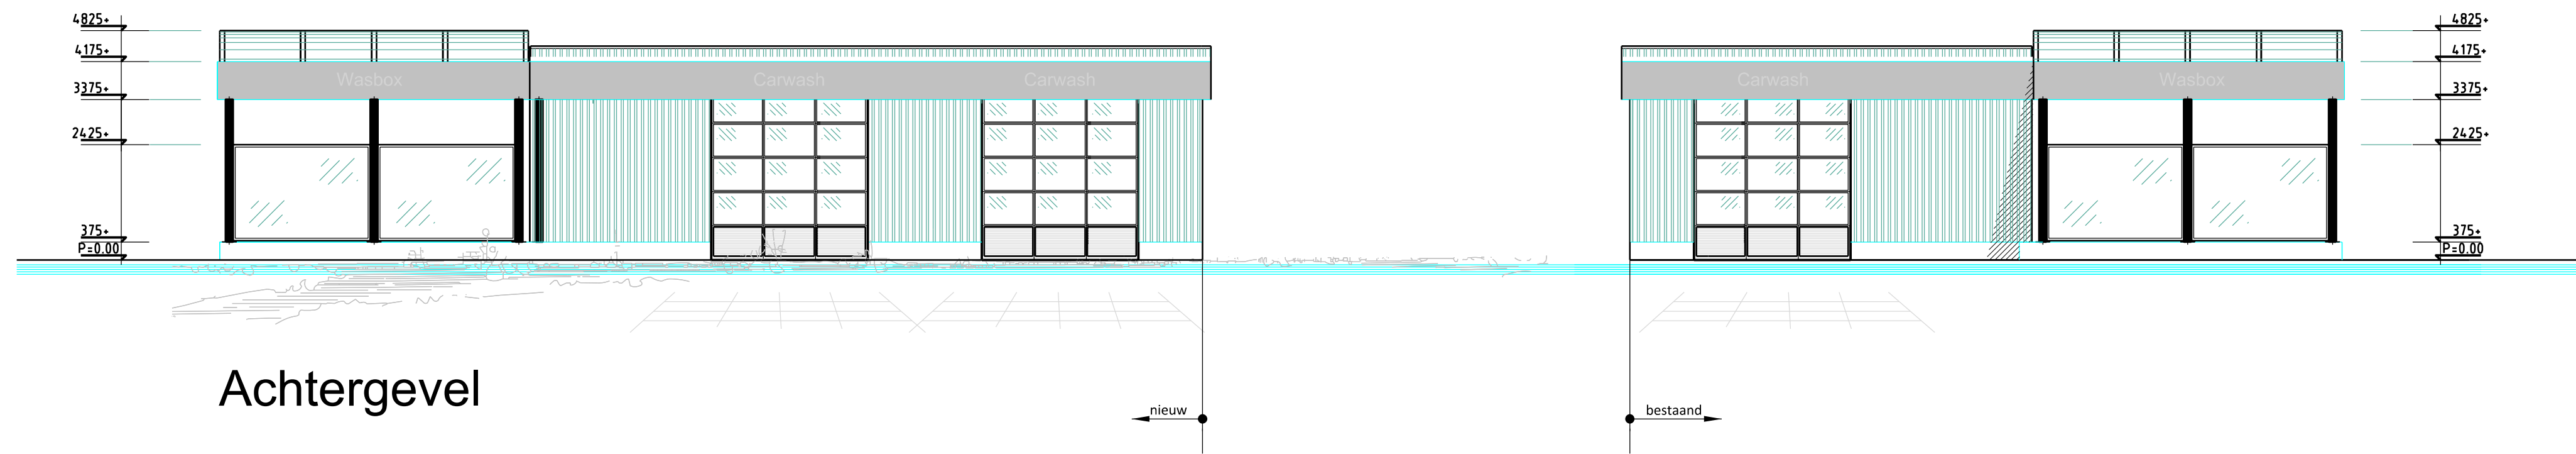
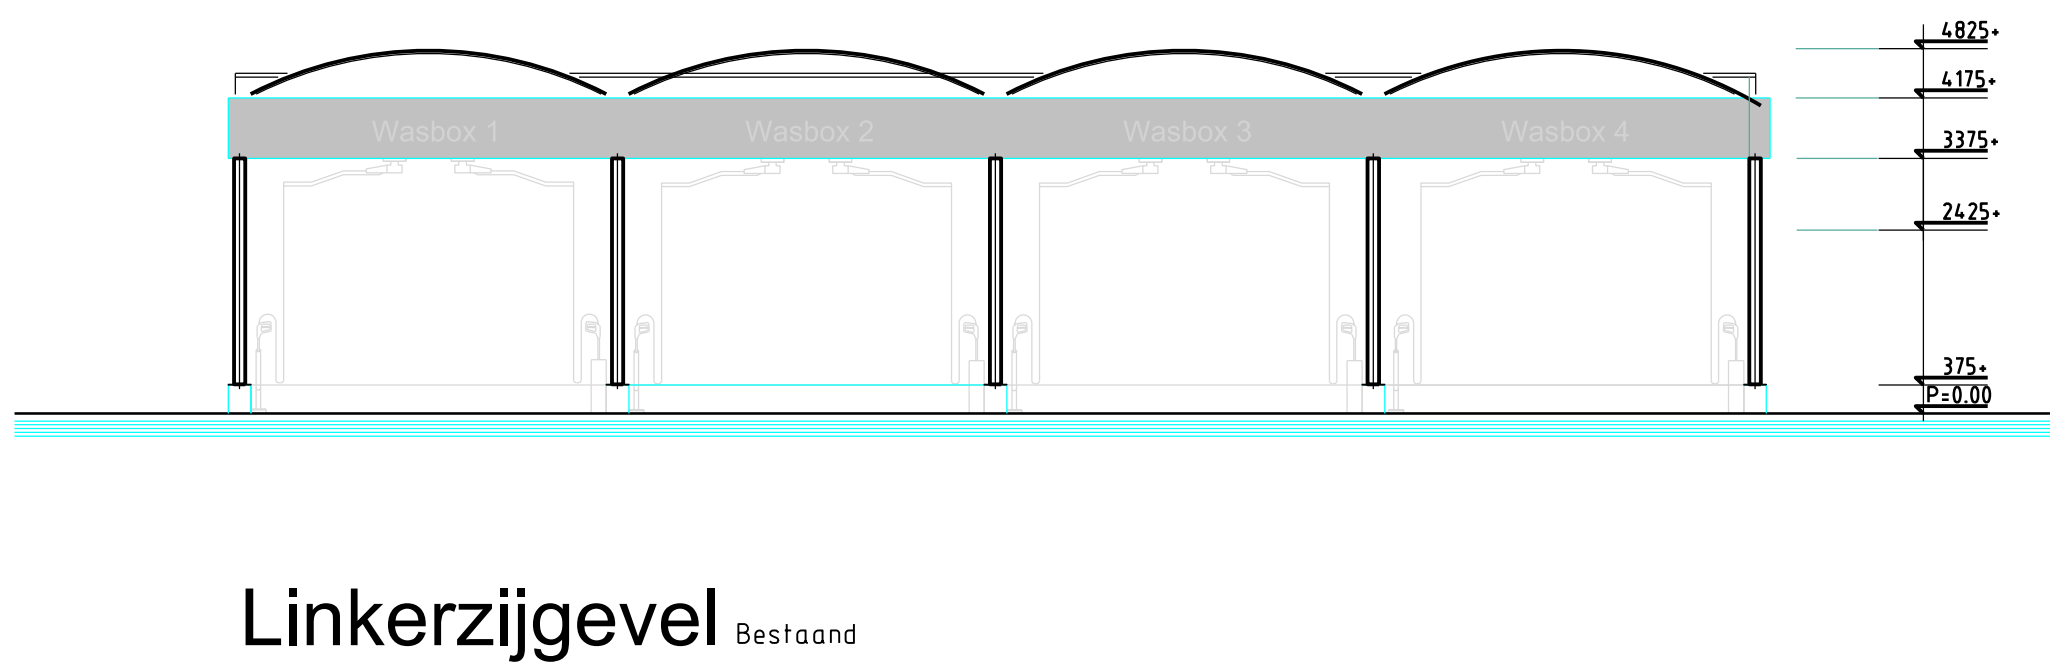
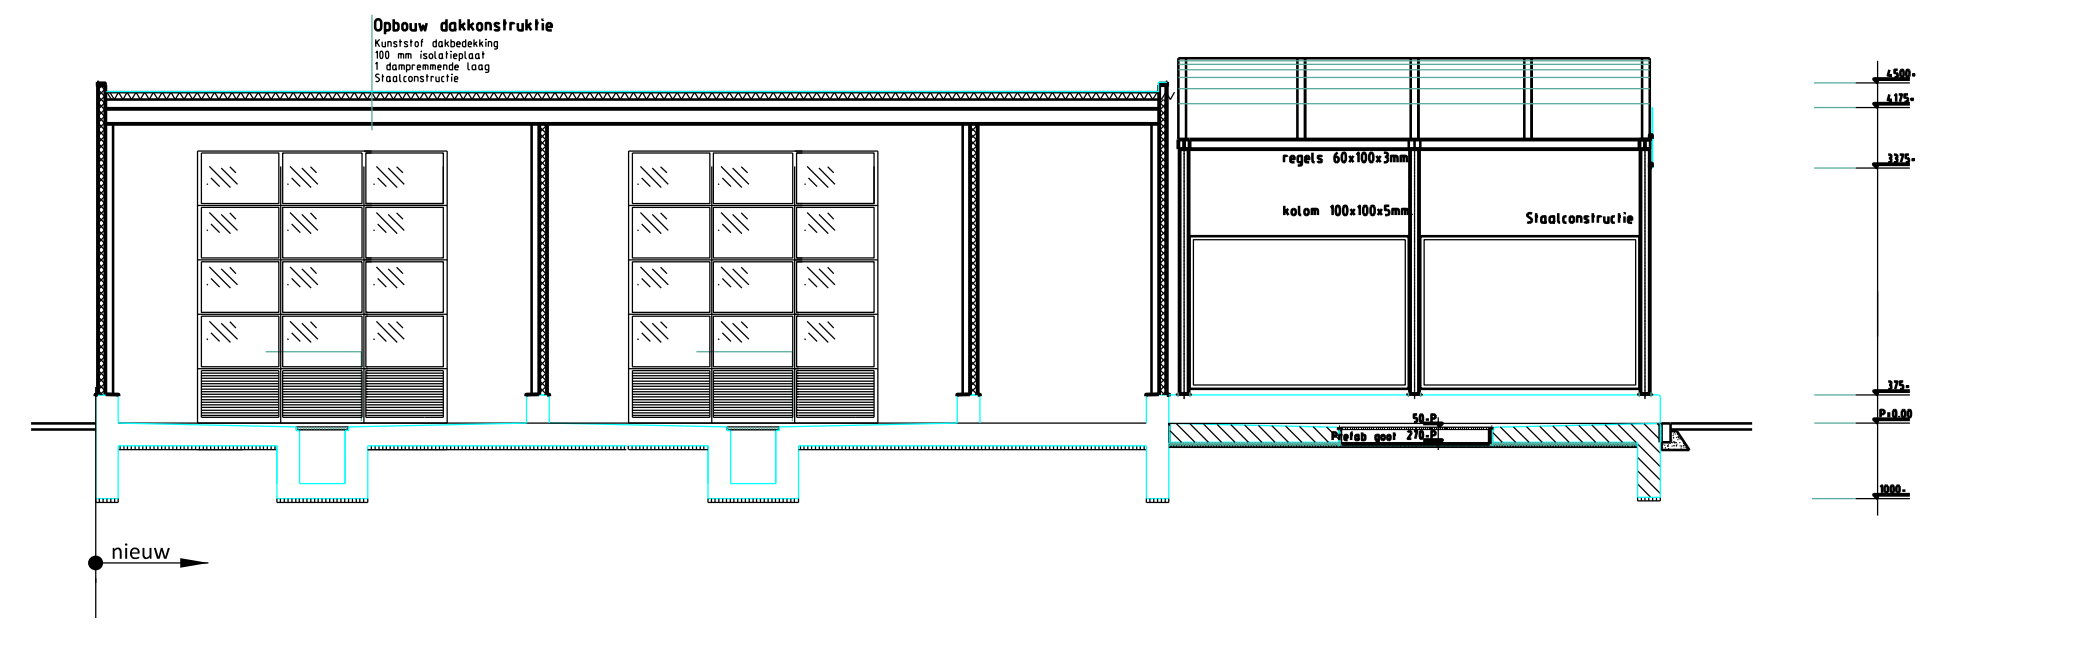
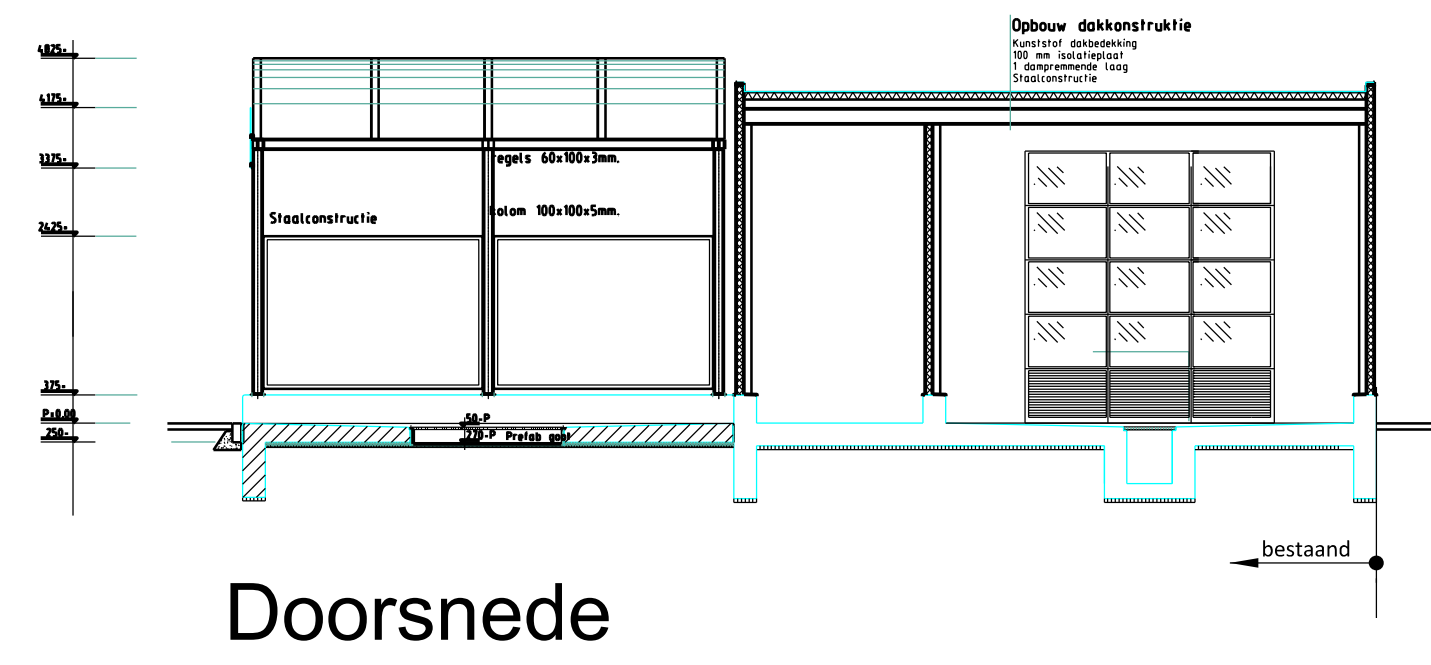


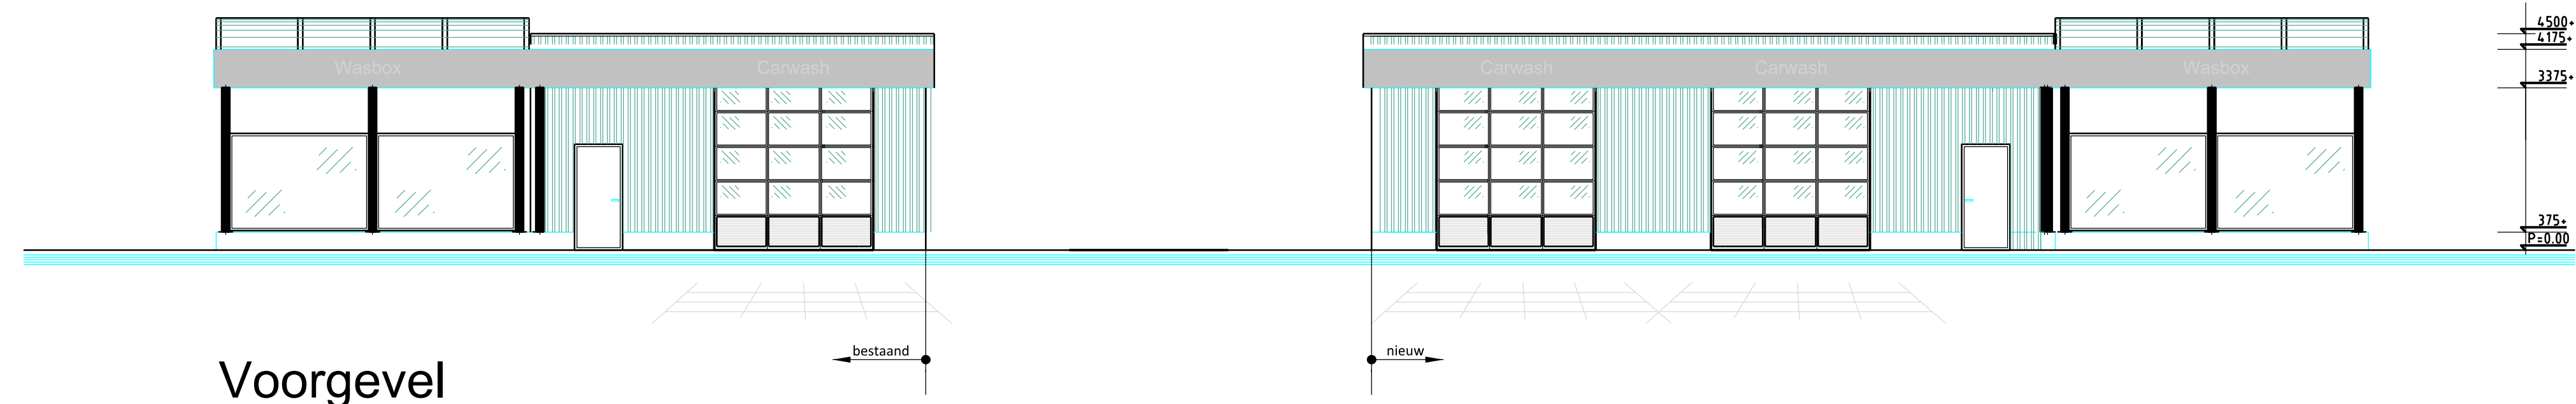

Plattegrond

het hemelwater van de uitbreiding zal (net zo als de bestaande wasboxen/wastraat) naar bestaande infiltratiekratten worden afgevoerd en zal daar in de bodem infiltreren.

Legenda materialen en kleuren (alles als bestaand)

Onderdeel:	Materiaal:	Kleur:
gevels (plint)	beton (paneel)	als bestaand
gevelbekleding	sandwichpanelen (verticale montage)	als bestaand
dakbedekking	EPDM	als bestaand
dakrand/ afwerking	gezet staalplaat	als bestaand
boeidelen (uitbouw)	kunststof	gebroken wit
wasbox, dak en wand	kunststof, helder	als bestaand
overheaddeur	aluminium/ sandwich	als bestaand
loopdeur	aluminium/ sandwich	als bestaand



Bouwplan: Uitbreiding van een wasstraat

Opdrachtgever: Han Schel Beheer B.V.
De Spinnerij 11
6986 AA ANGERLO

Locatie: De Koppeling 1 te Angerlo



TEKENING NO.: 01/01	Get. EG/ RP/ AH Datum: 07 juni 2019 Schaal: 1:100 Afm.: 594x1189 mm	WERKNUMMER: 201905-BO-SCHEL
------------------------	--	--------------------------------