




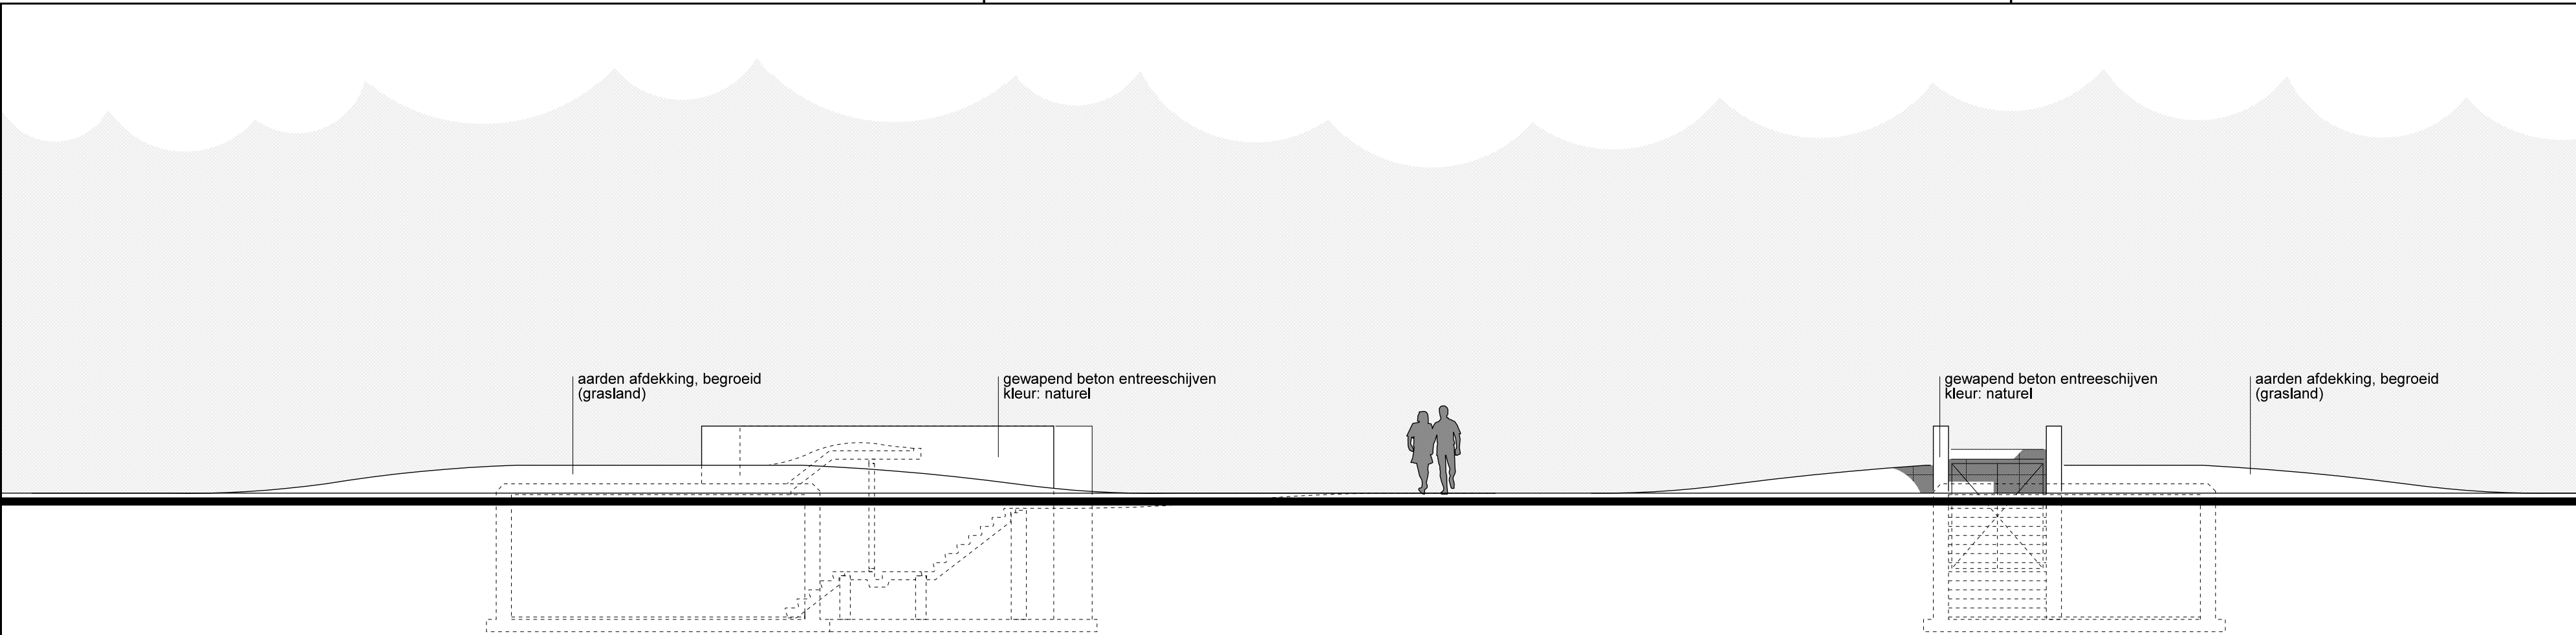


aanzicht links

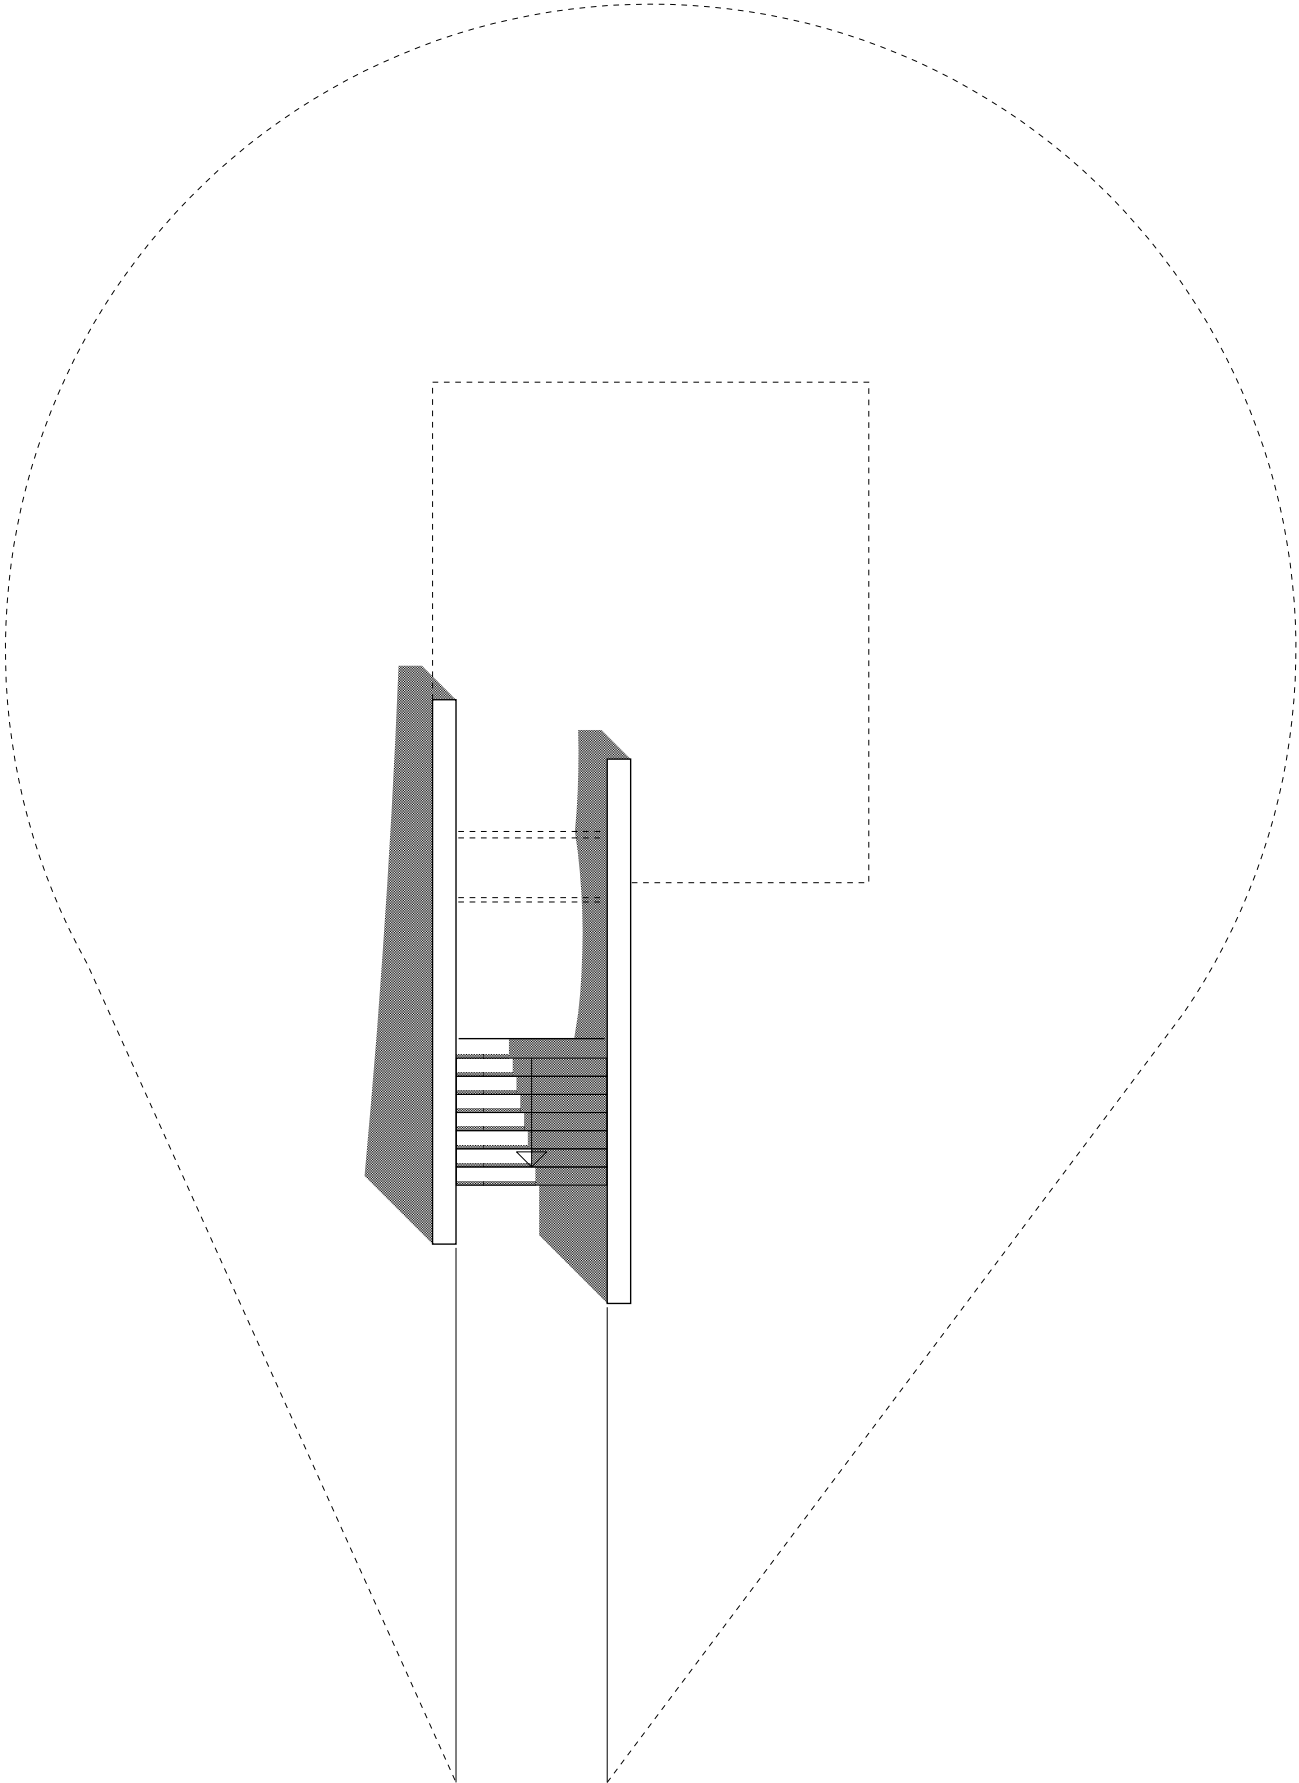


bovenaanzicht

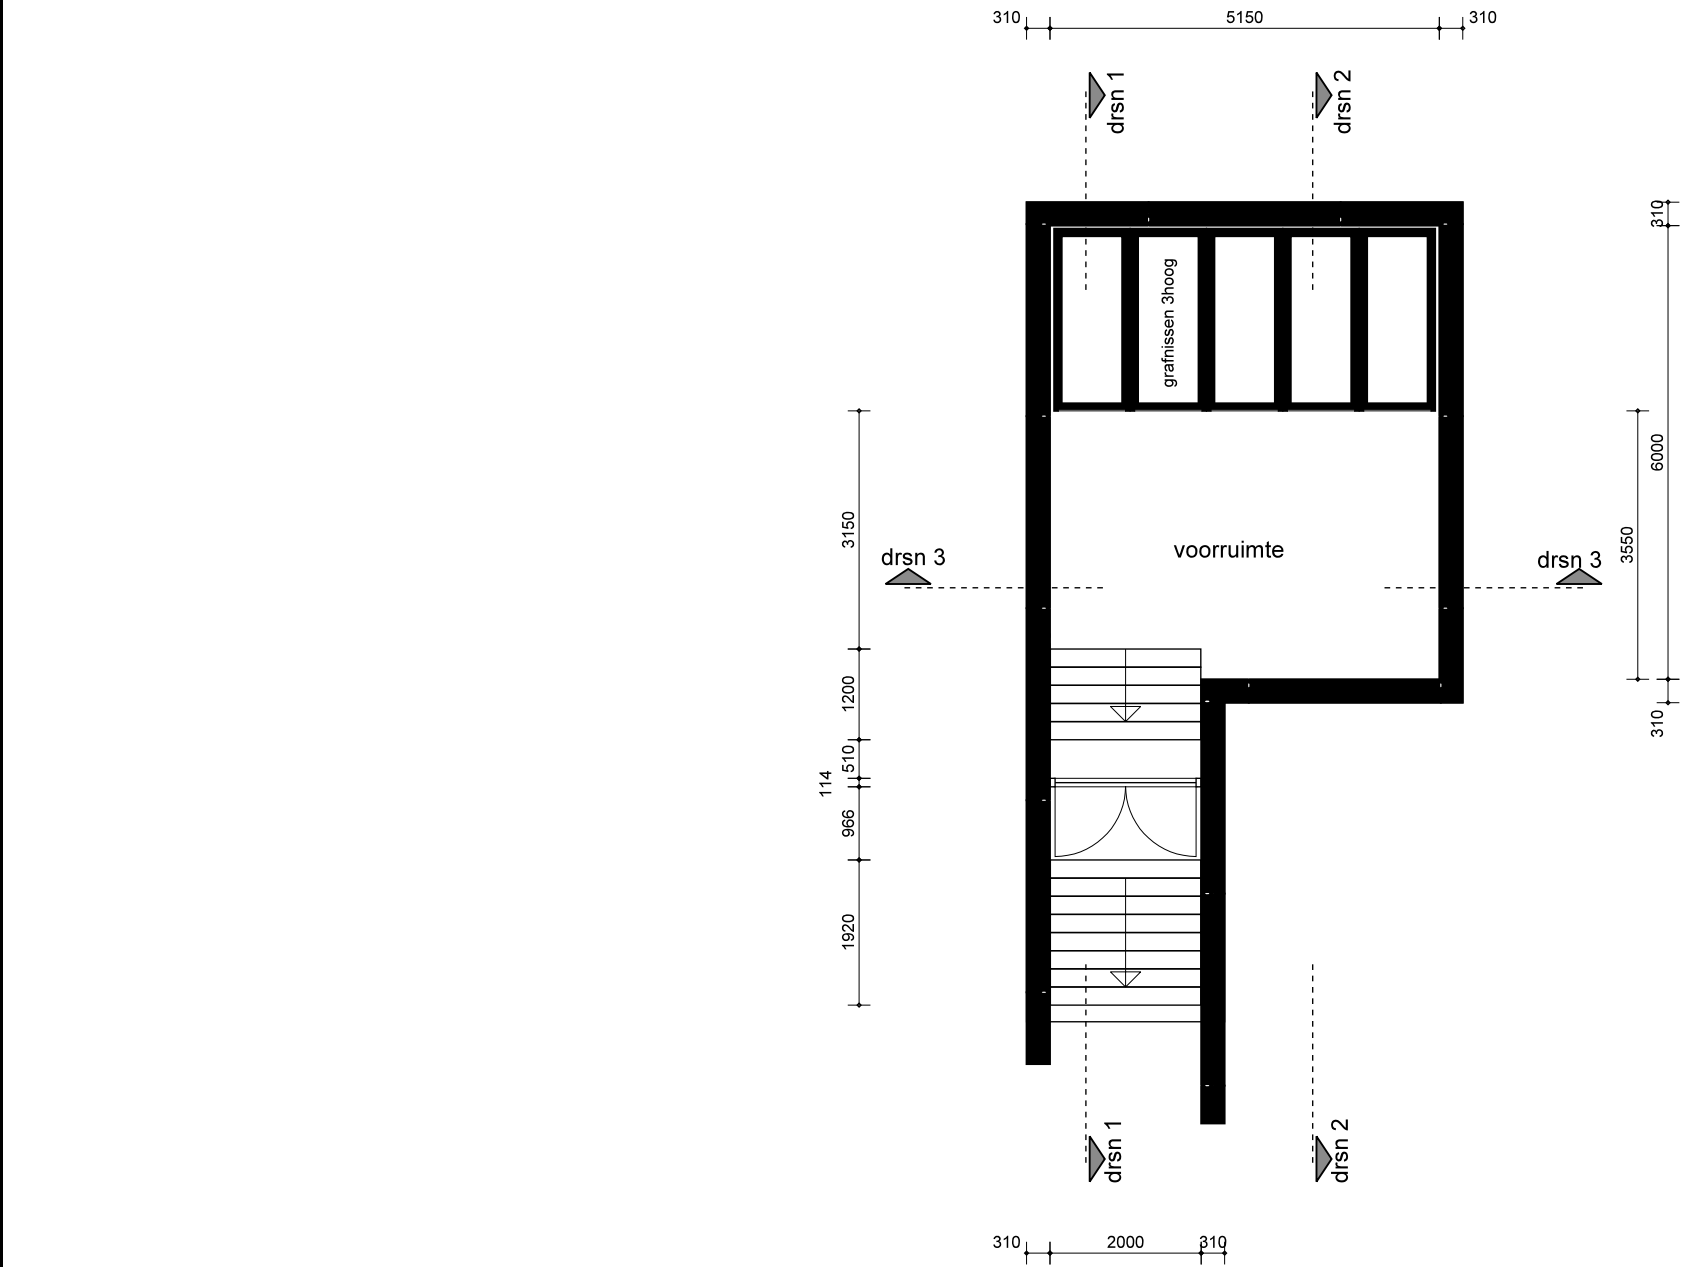


plattegrond

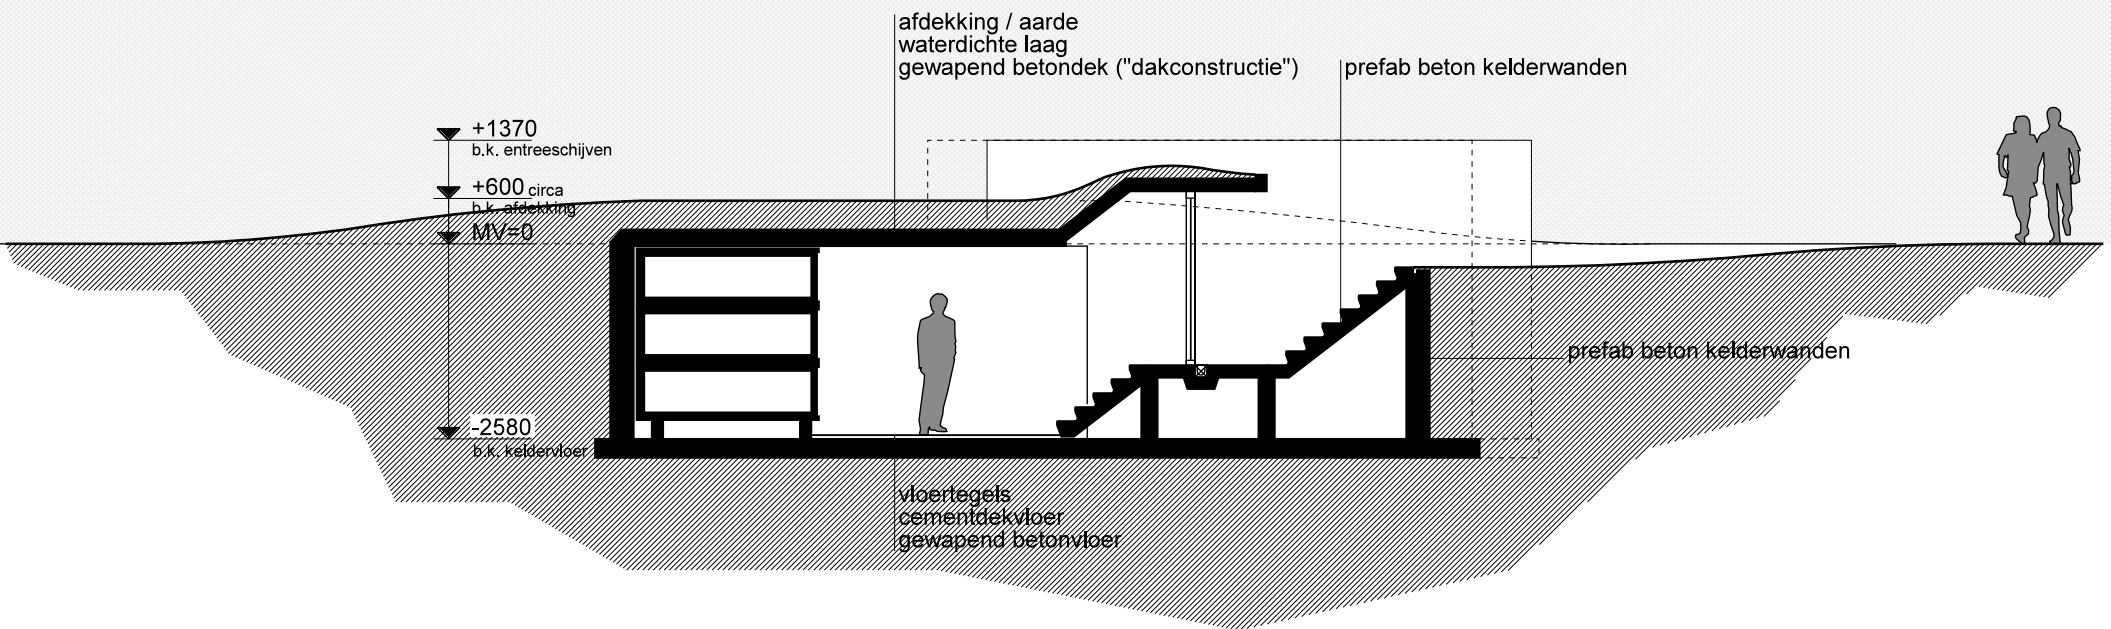

doorsnede 1

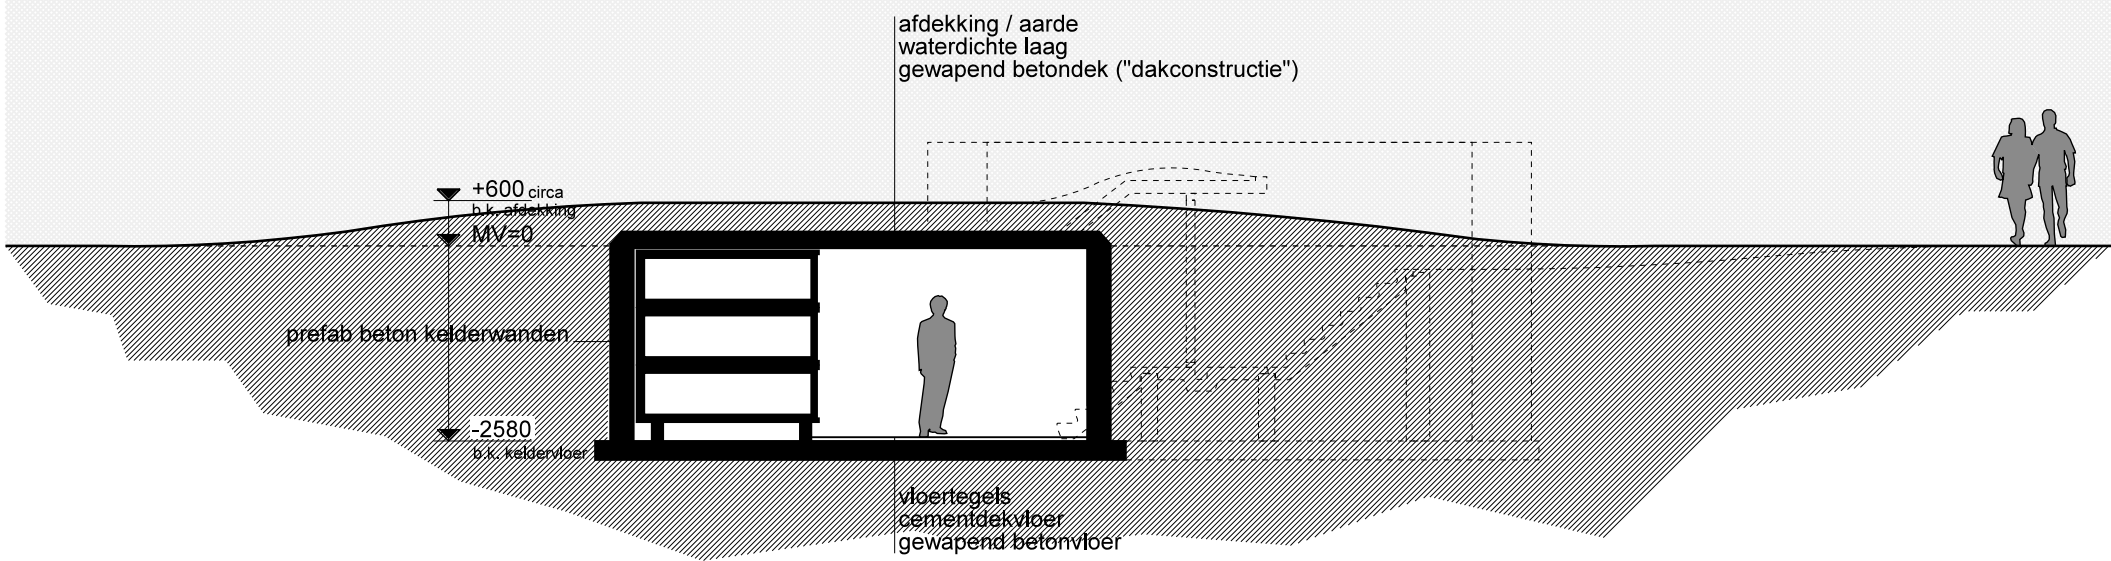

doorsnede 2

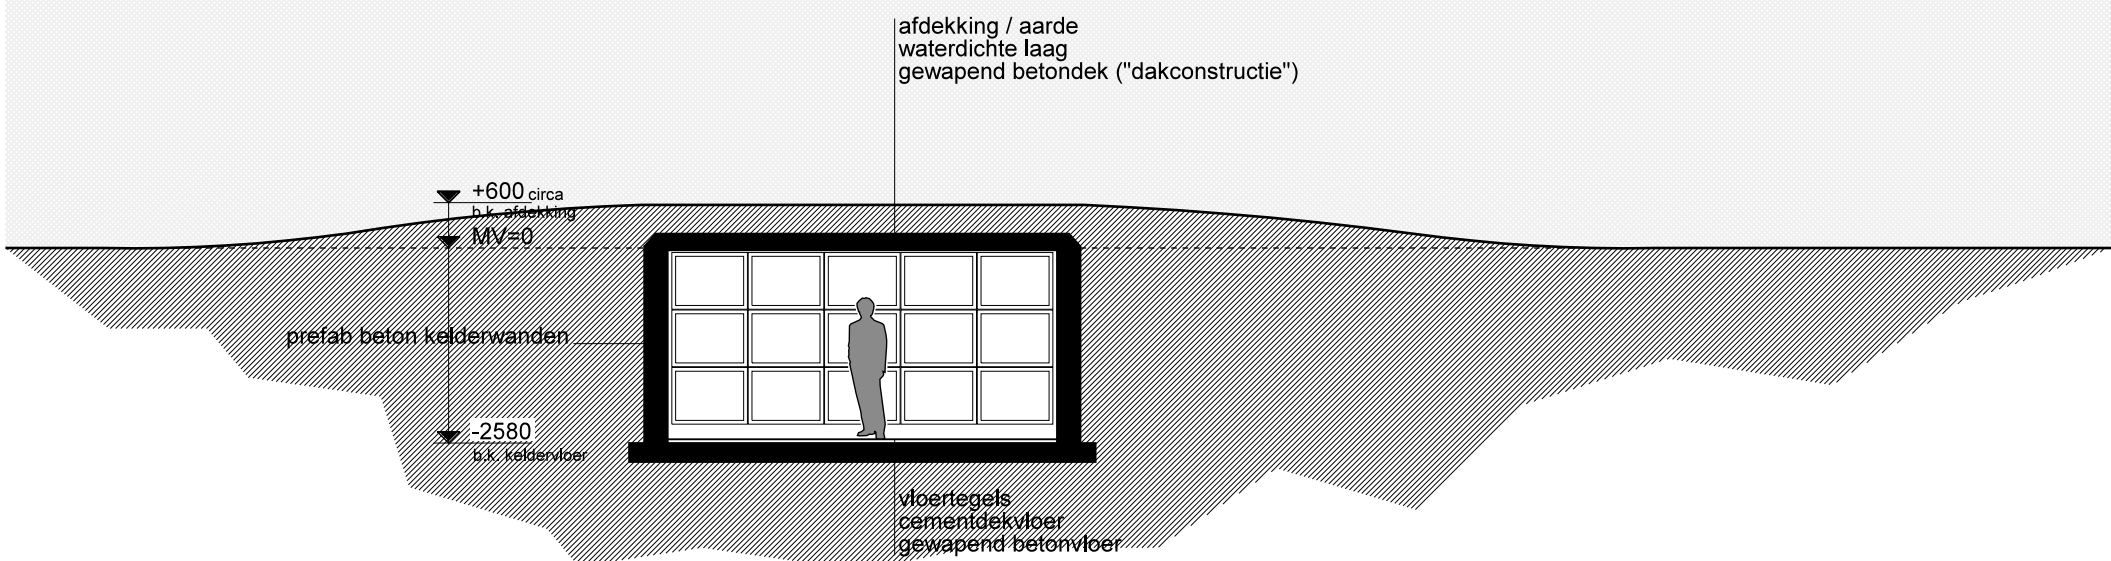

doorsnede 3

E	
D	
C	
B	
A	
Wp.	Omschrijving



Industrieweg 75
8071 CS Nunspeet
tel 0341 251963
fax 0341 251929
info@slaavanaselt.nl
www.slaavanaselt.nl

OPDRACHTGEVER:
dhr. J.H. Drost

PROJEKT:
realisatie grafkelder
aan de Tongerenseweg 20
te Vierhouten

ONDERDEEL:
Definitief Ontwerp DO

PROJECTLEIDING:
gva

DATUM:
24-06-2013

SCHAAL:
1:100

FORMAAT:
A1 (841x594)

TEKENING:
plattegrond, aanzichten en
doorsneden

PROJEKTNR.:
1306

GETEKEND:
gva

GEWALDIGD:
A 17-07-2013

TEKENINGNUMMER:
do01