




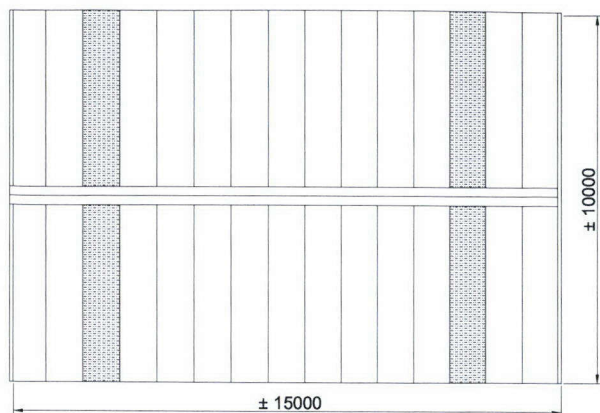


BOVENAANZICHT

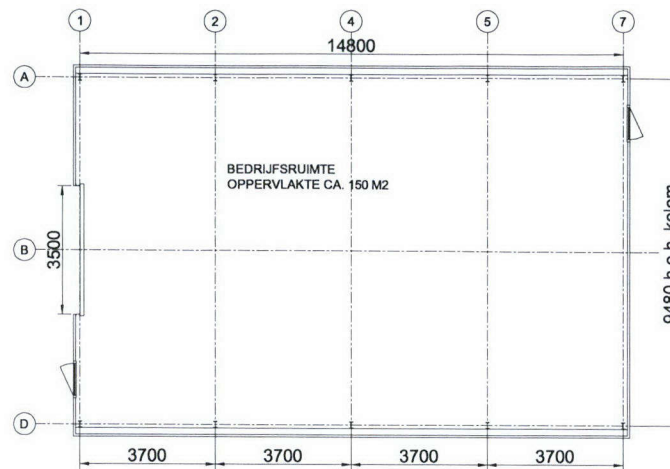

PLATTEGROND

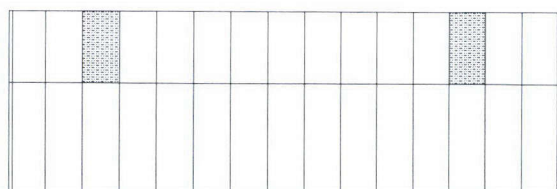


LINKER ZIJAANZICHT

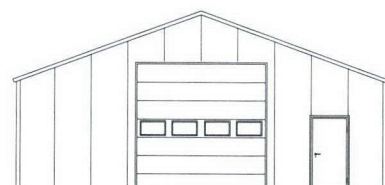


VOORGEVEL

± 5000 +

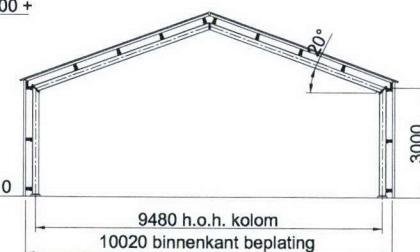


DOORSNEDE

P = 0

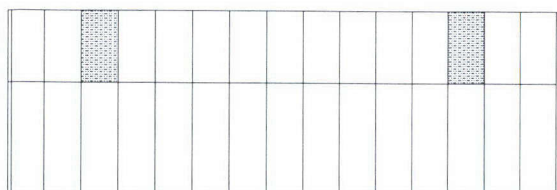

RECHTER ZIJAANZICHT

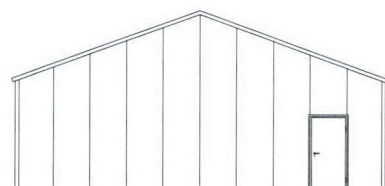

ACHTERGEVEL

LOOPDEUR
1000 x 2000

Opdrachtgever: SLB	Betreft: Jawini J10/3.0 - 15m	Tekeningnr: 1	Formaat: A2	Schaal: 1:100
Onderwerp: Bouwaanvraagtekening	Nummer: 16-30	Revisie: -	Datum: 11-11-2016	Getekend: HB

SYSTEEM LOODSENBOUW BV
 Berkelseweg 96 2660 AA Bergschenhoek
 Postbus 39 Tel: +31 (0) 10-5190666
 www.loodsenbouw.nl Fax: +31 (0) 10-5190670
 info@systeemloodsenbouw.nl

