


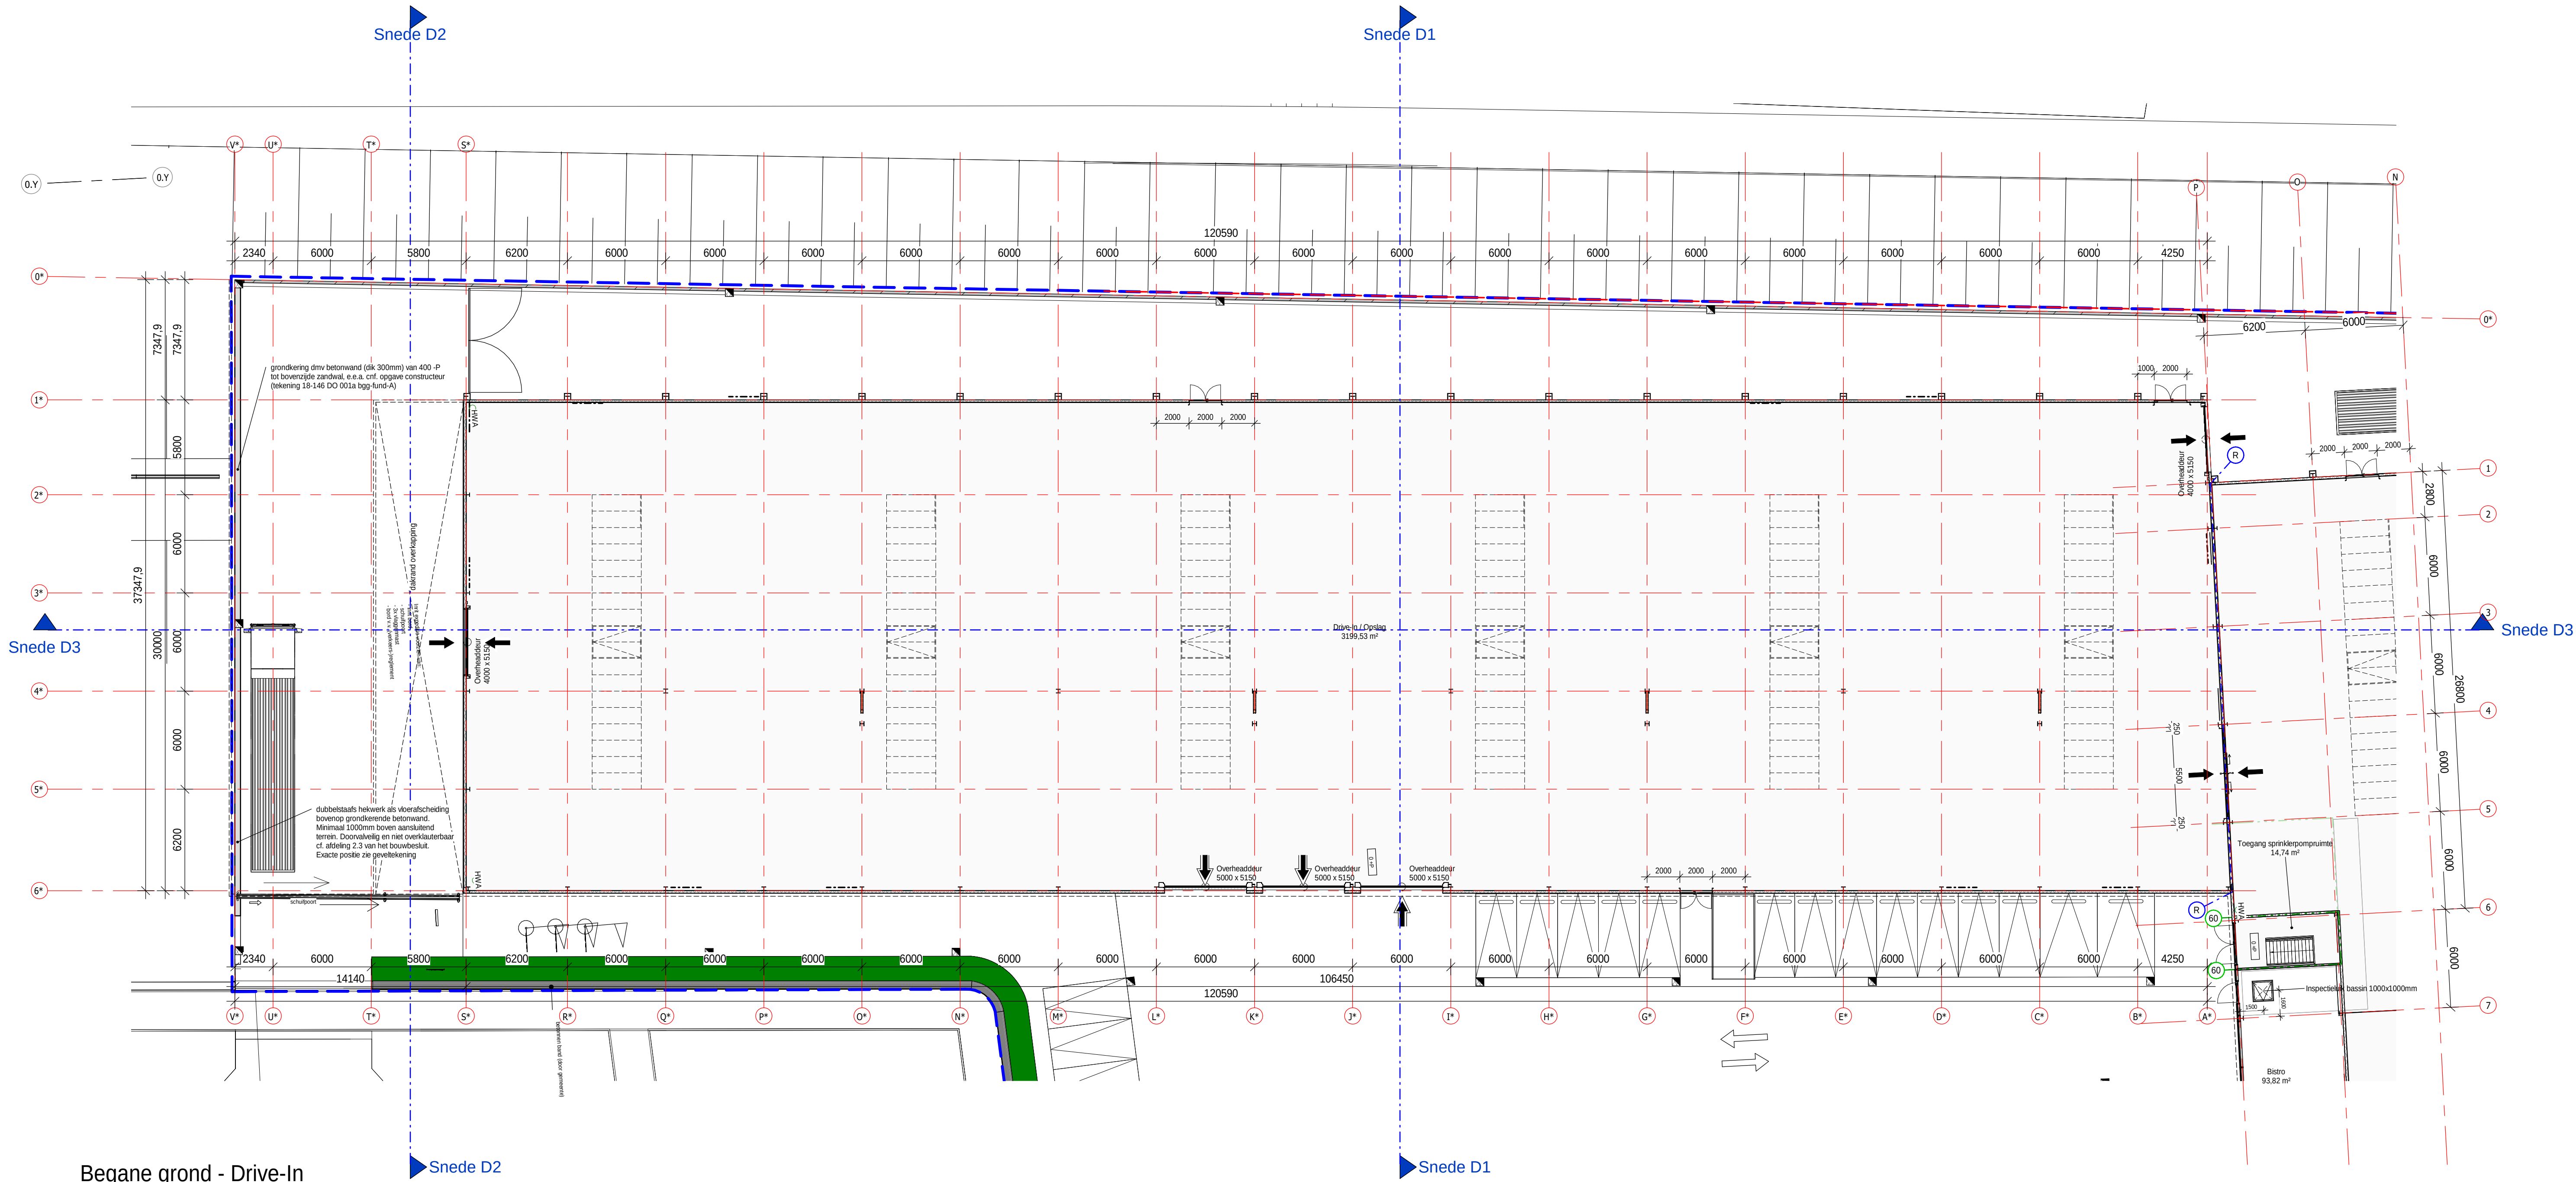

Begane grond - Drive-In

RENVOOI	
Peil = 3,50m +NAP = bovenkant afgewerkte vloer begane grond	
hwa	Hemelwaterafvoer conform opgave installateur
	Overstoret voorzieningen platdak, aantal en positie volgens opgave constructeur

Veiligheid	
Constructieve berekeningen en tekeningen zie opgave constructeur. Noodoverstorten volgens opgave constructeur.	
Voor onderbouwing en nadere eisen omtrent brandveiligheid zie rapportage van adviseur brandveiligheid.	
Het dak is, bepaald volgens NEN 6063, niet brandgevaarlijk.	
Trappen en bordessen alsmede bijbehorende afscheidingen conform Bouwbesluit (afdt. 2.3.6 & 2.5).	
Hoogte trapleuning/-balustrade is 1000mm, spijlen h.o.h. max 100mm.	
De NEN 3569 (veiligheidsbeglazing in gebouwen) is van toepassing.	
Deuren, ramen, kozijnen en vergelijkbare constructieonderdelen in een uitwendige scheidingconstructie die, overeenkomstig NEN 5087, bereikbaar zijn, zullen inbraakwerend worden uitgevoerd.	
Er wordt voldaan aan een weerstandsklasse 2 uit NEN 5096.	
	rookscheiding 10 minuten rookwerend
	brandscheiding 30 minuten WBDO
	brandscheiding 60 minuten WBDO
	zelfsluitende deur 20 minuten WBDO
	zelfsluitende deur 30 minuten WBDO
	zelfsluitende deur 60 minuten WBDO
	zelfsluitende deur zonder brandwerendheid
	brandslanghaspel positie en aantal nader te bepalen, e.e.a. conform rapportage brandveiligheid


Gezondheid	
Voor onderbouwing en nadere eisen omtrent bouwphysica en geluid zie rapportage van adviseur bouwphysica.	
Installatietechnische gegevens en berekeningen volgens opgave installateur.	
Wateropname: Sanitaire ruimten voorzien van vloercoating en wandtegels e.e.a. conform artikel 3.23 van het Bouwbesluit.	
De uitwendige constructie heeft geen openingen breder dan 0,01m.	

Bruikbaarheid	
Waar vereist ingevolge het Bouwbesluit voldoet de vrije doorgang van deuren aan 850 x 2300 mm.	
Installatietechnische gegevens en berekeningen volgens opgave installateur.	

Energiezuinigheid & Milieu	
Rc-waarden en U-waarden volgens EPC-berekening	
Materialen	
	Geïsoleerde sand-wich panelen
	Isolatie, type en Rc waarde zie EPC berekening
	Metal-stud voorzetwand, diverse opbouw dikten
	Metal-studwand, diverse opbouw dikten
	Ihwg betonwand cnf. opgave constructeur
	spandraad constructie voorzien van begroeiing door middel van klimplanten voor selectie van soorten zie tekening DO-003

	Platdakisolatie v.v. dakbedekking, Rc waarde zie EPC berekening
	Staaldak cnf. opgave constructeur
	Ihwg, betonvloer cnf. opgave constructeur
	Kanaalplaatvloer cnf. opgave constructeur
	Druklaag cnf. opgave constructeur
	Afwerkvloer 60mm
	Verlaagd plafond
	Bestrating

opmerking: voor overige vloer- en wandafwerkingen zie kleur- en materiaalstaat.

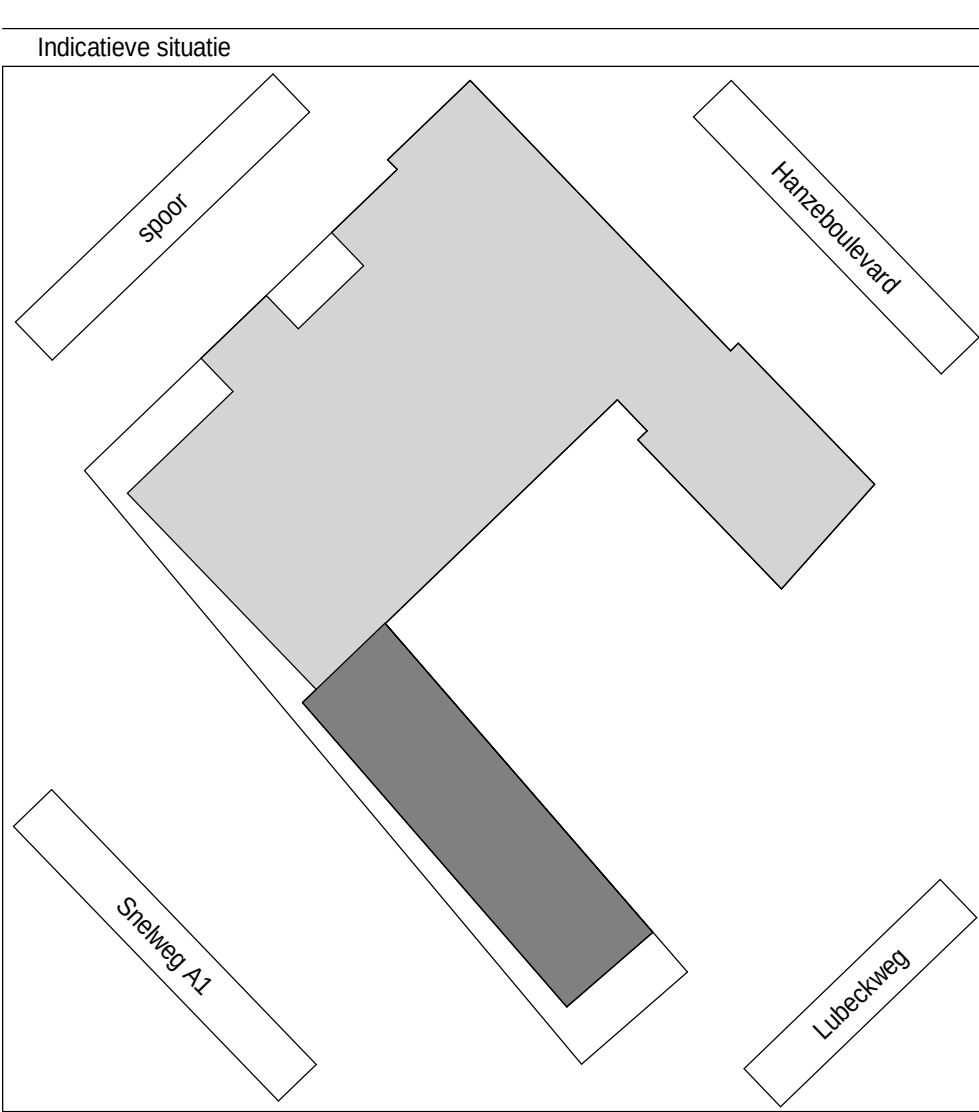

 Dura Vermeer Bouw Hengelo BV Bosmaatweg 60 7556 PJ Hengelo Postbus 877 7550 AW Hengelo Telefoon: (074) 255 02 55 E-mail: hengelo.bouw@dura-vermeer.nl	B	2020-10-26	Tweede aanvulling
	A	2020-10-01	Eerste aanvulling
project : Bauhaus Amersfoort_BWK	tek. nr	: DO-103	fase : Omgevingsvergunning
	gezien	: GWV	datum : 2020-06-26
	getekend	: EA	gewijzigd : 2020-10-26
	afmeting	: A1+ (594x1051)	wijzigingsnummer : B
onderdeel: Plattegrond - Drive-In	schaal 1:200		
	status: Definitief		
			projectnummer T15079