

TEKENINGEN EN BEREKENINGEN
CONSTRUCTEUR ZIJN BINDEND


MATEN IN HET WERK TE CONTROLEREN

Constructieopbouw


- opbouw hellend dakconstructie:
- cementgebonden dakplaat
 - houten gordingen
 - stalen spanten
- twal:
- ultraveen in PVC

Kleur- en materiaalschema


Onderdeel	materiaal	kleur
gevel	hout	als bestaand
kolommen	staal	als bestaand
baggoor	aluminium	als bestaand
dakbedekking	golfplaat	als bestaand

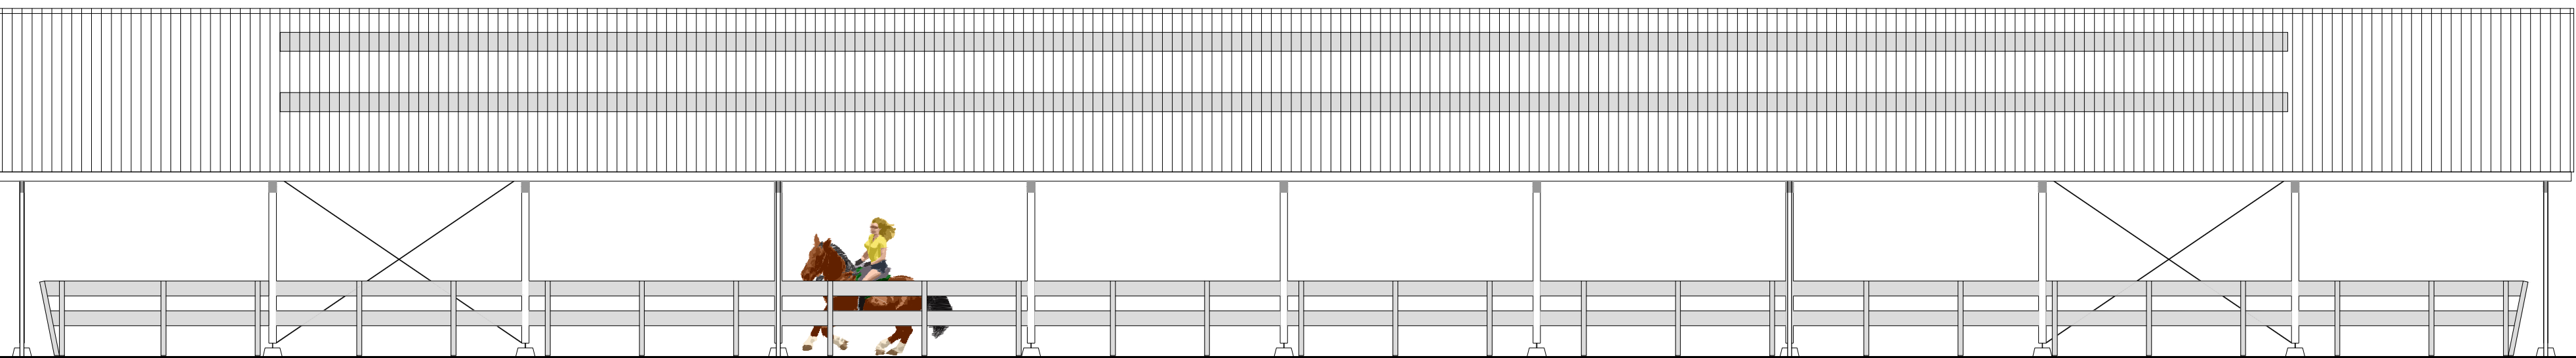


VOORGEVEL

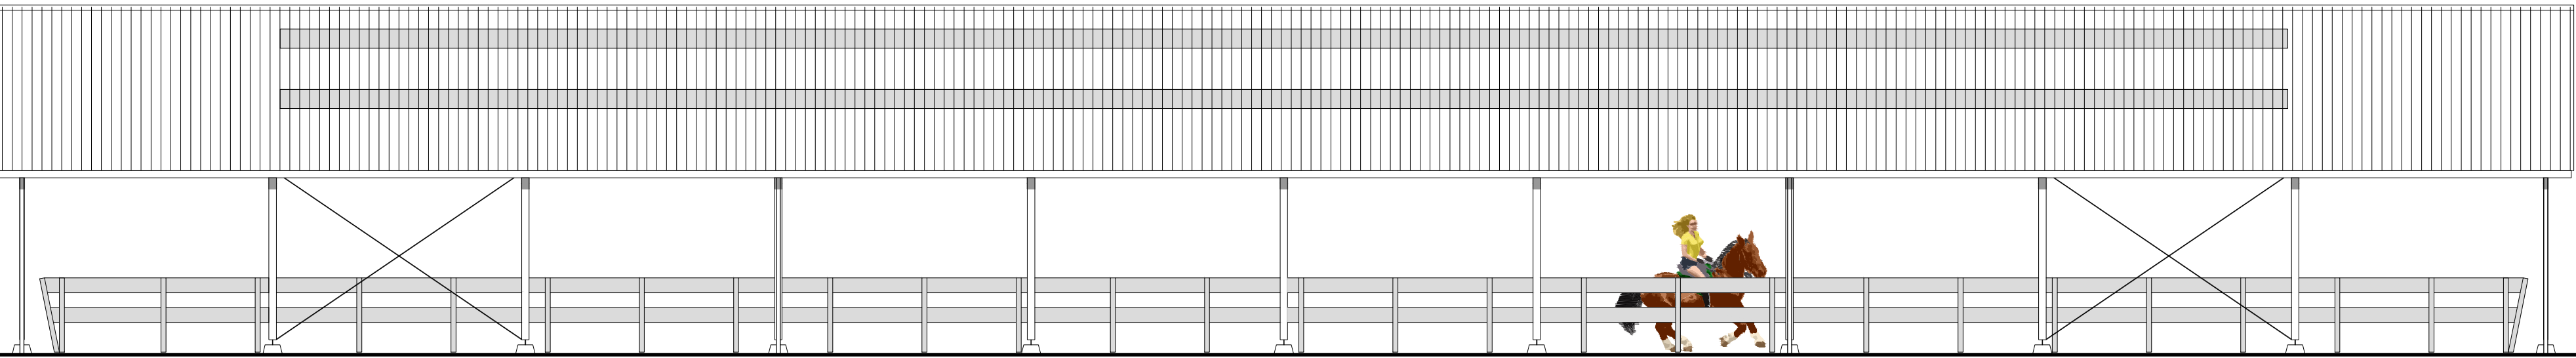

ACHTERGEVEL

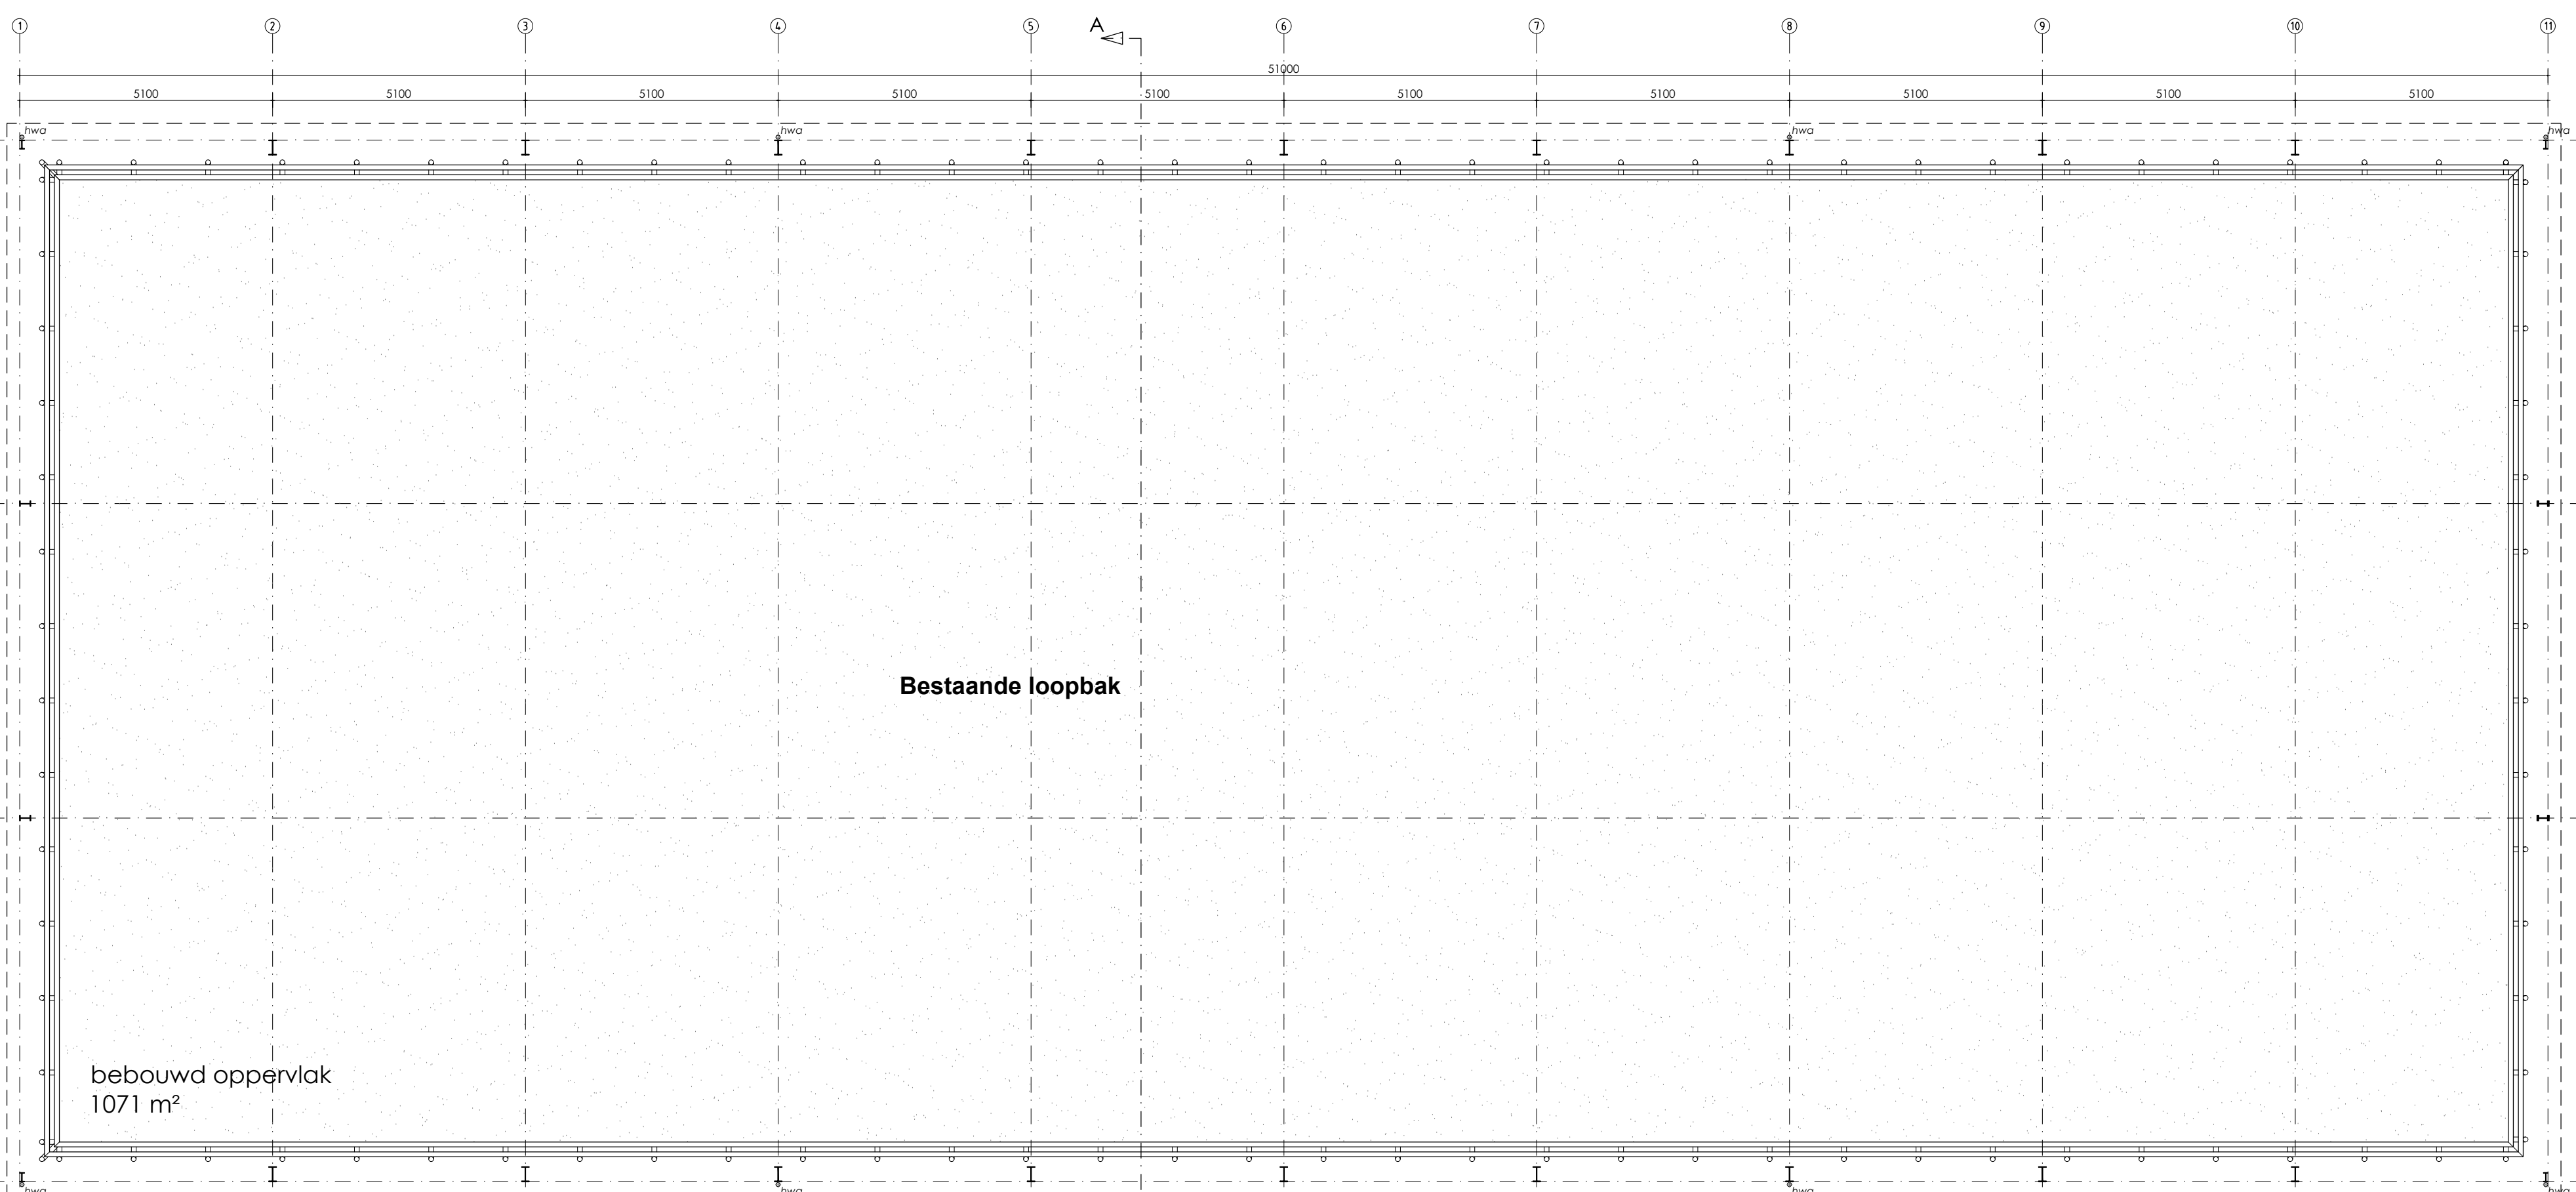

PLATTEGROND

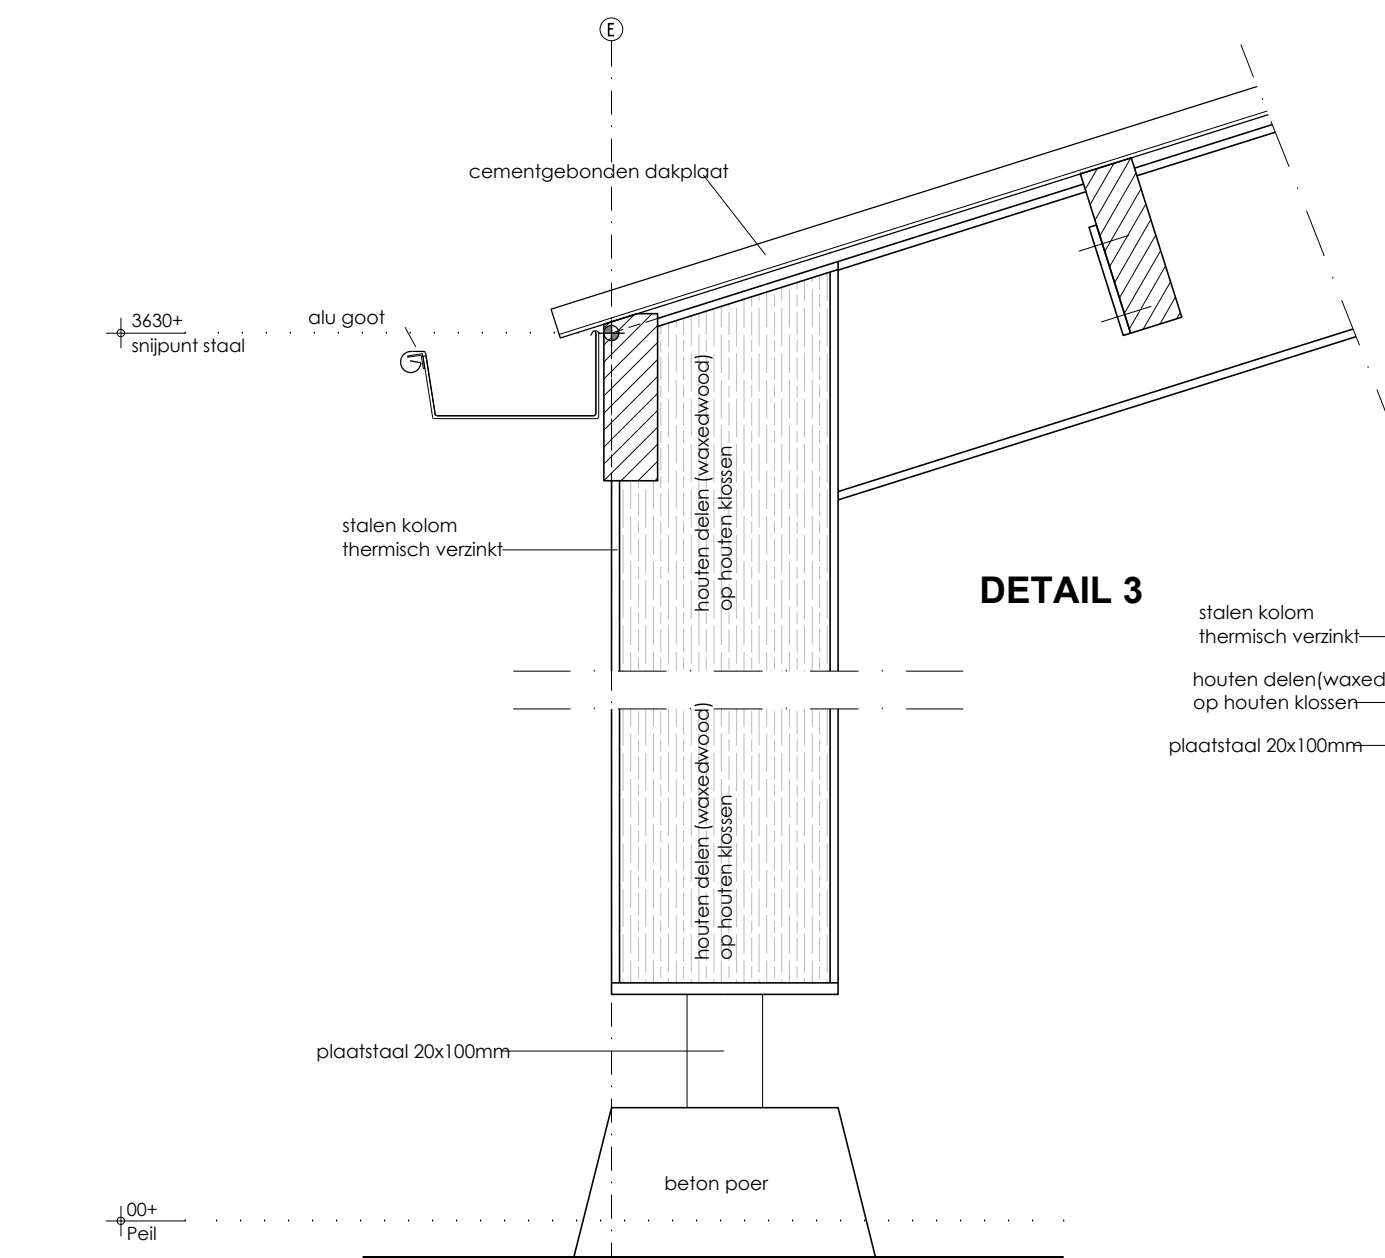


DETAIL 1



DETAIL 2




DETAIL 2, 3D

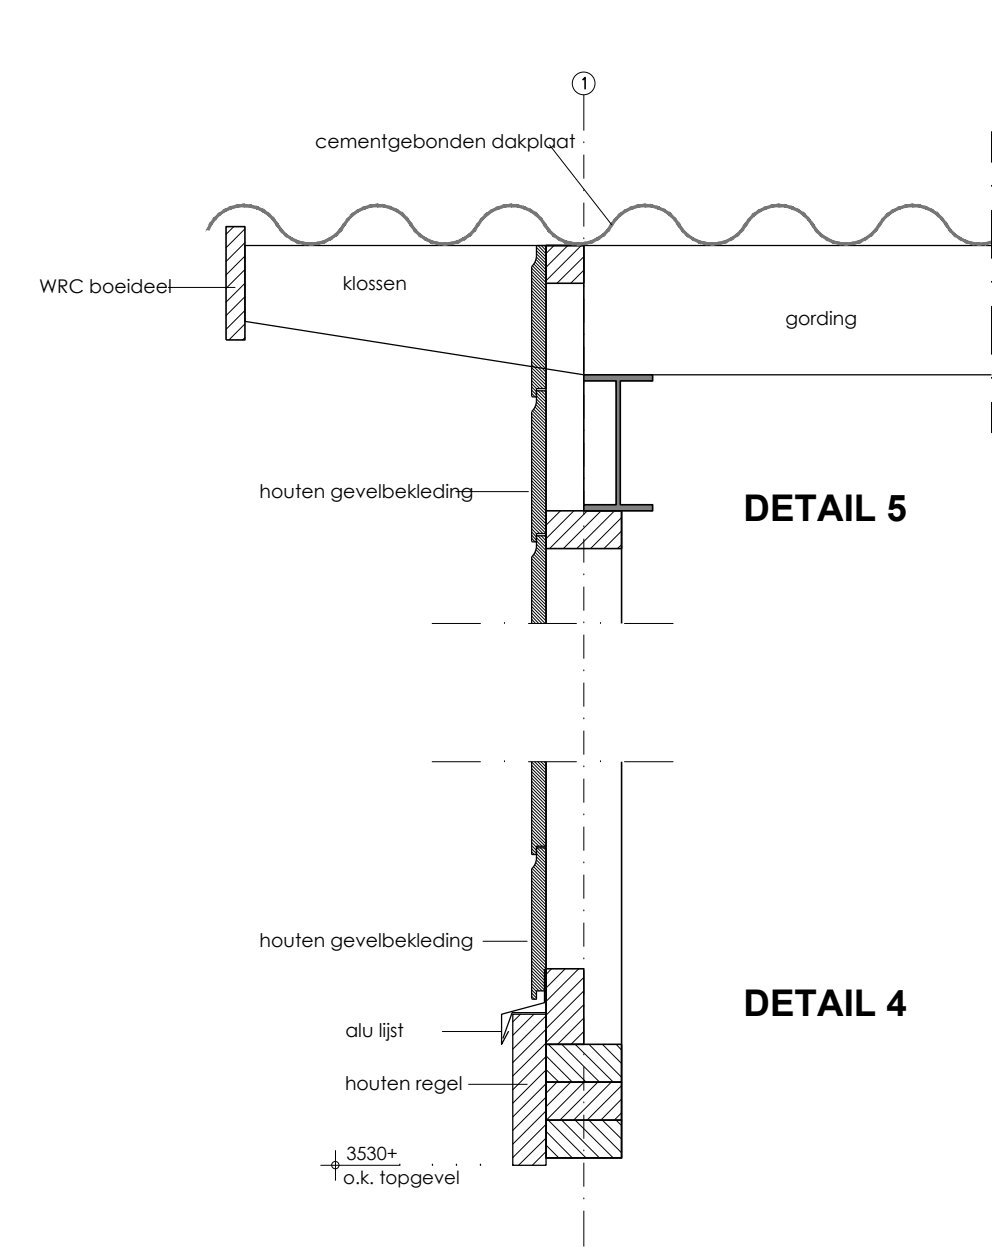


DETAIL 4


DETAIL 5

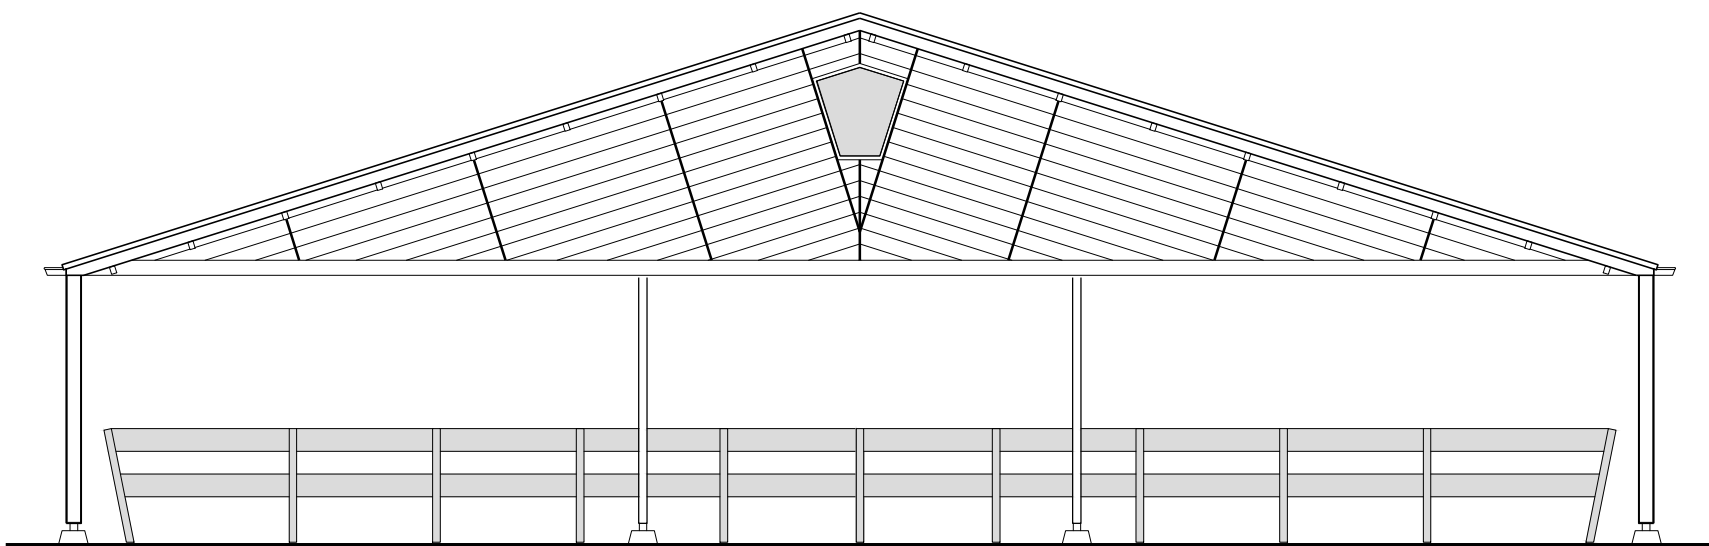


LINKERZIJGEVEL

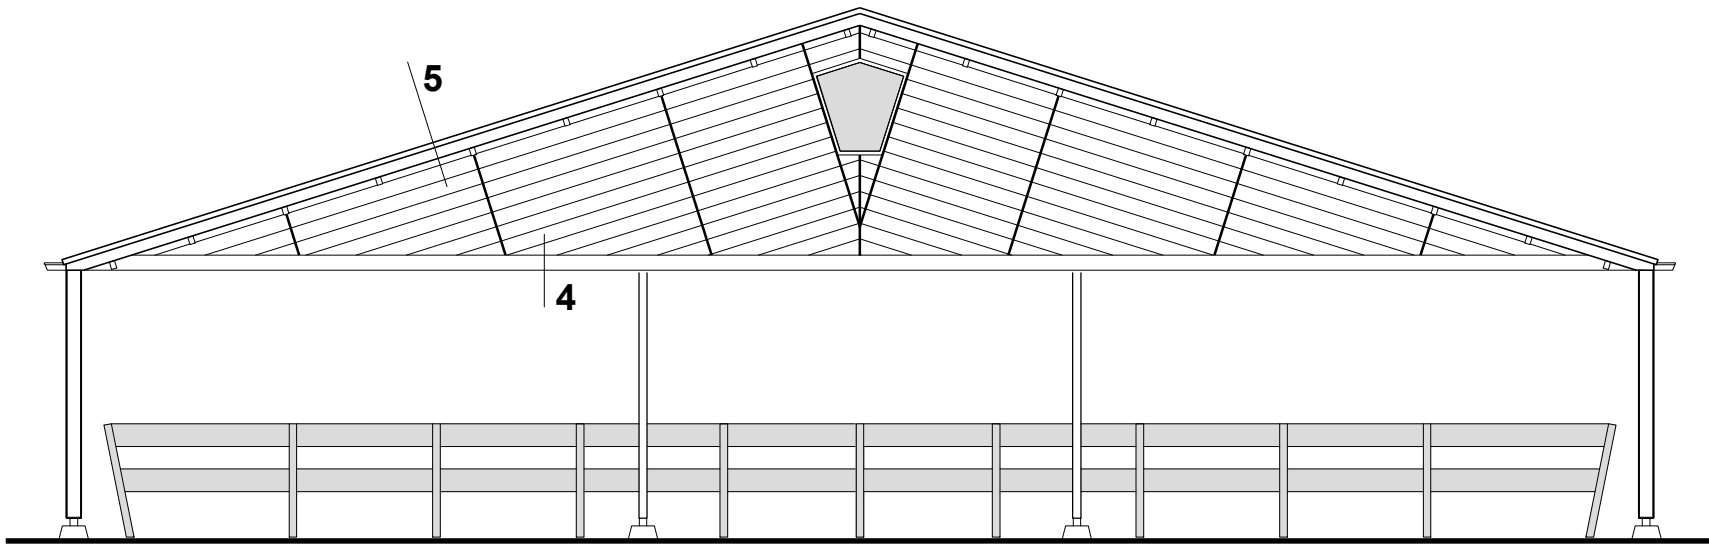


RECHTERZIJGEVEL

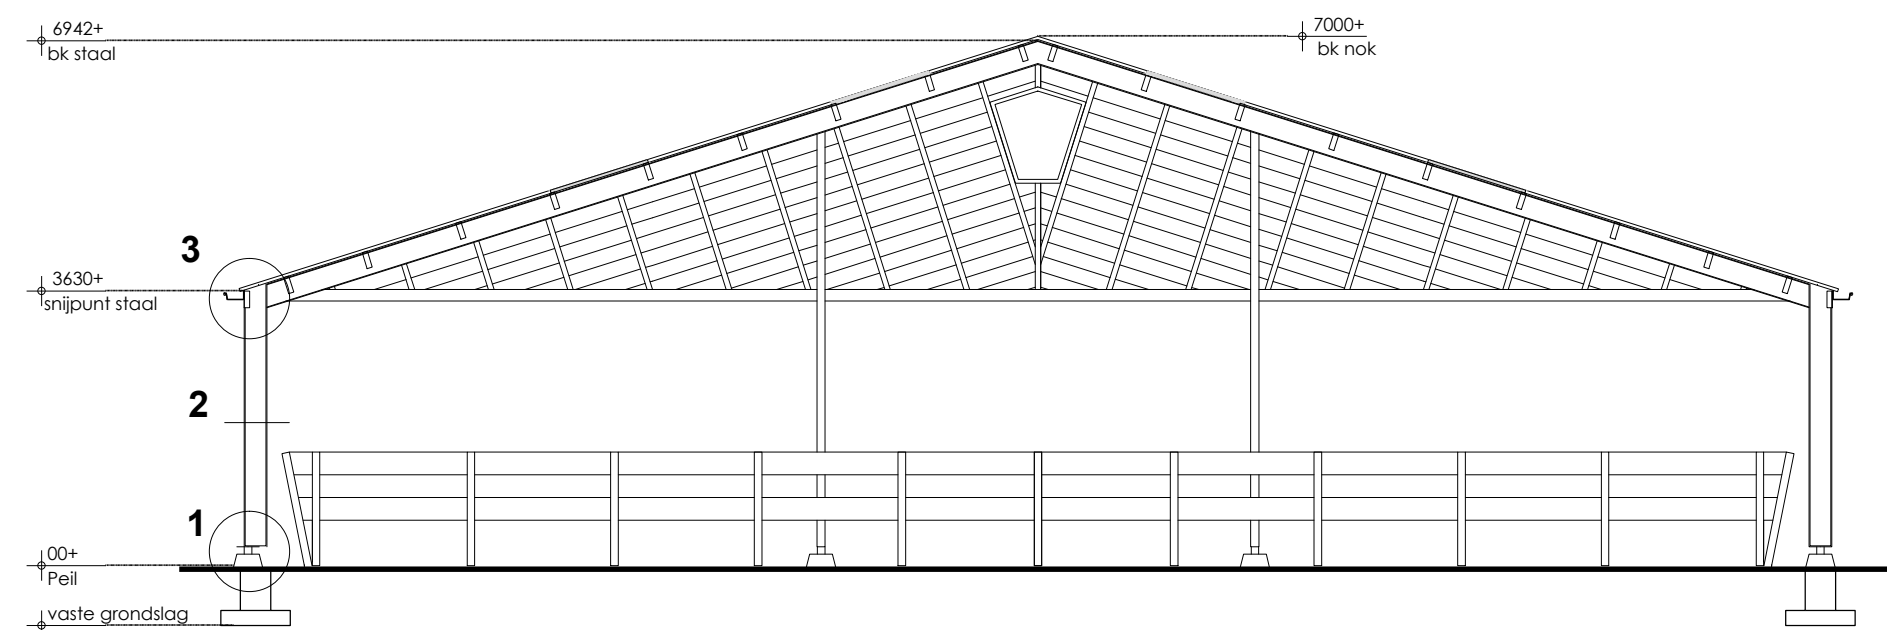

DOORSNEDE A-A

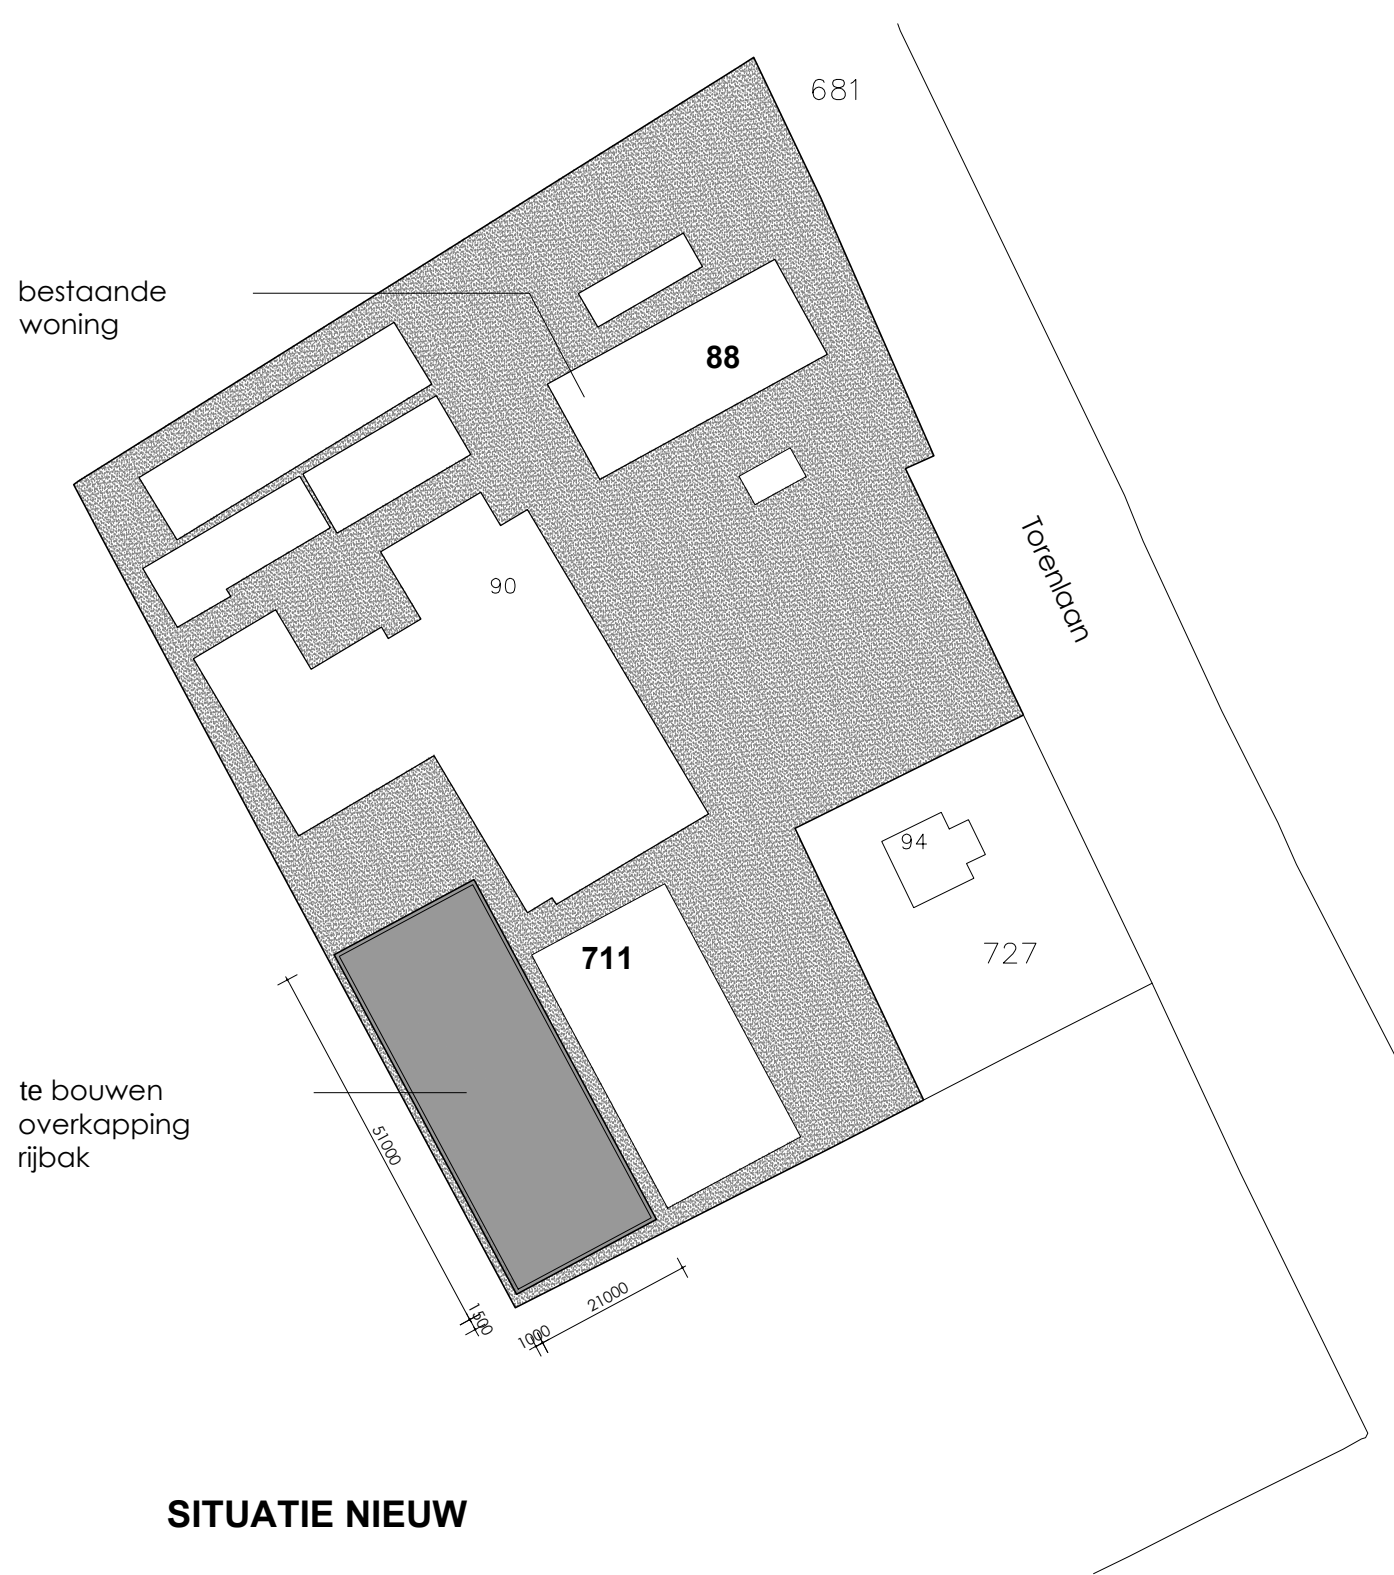

SITUATIE NIEUW

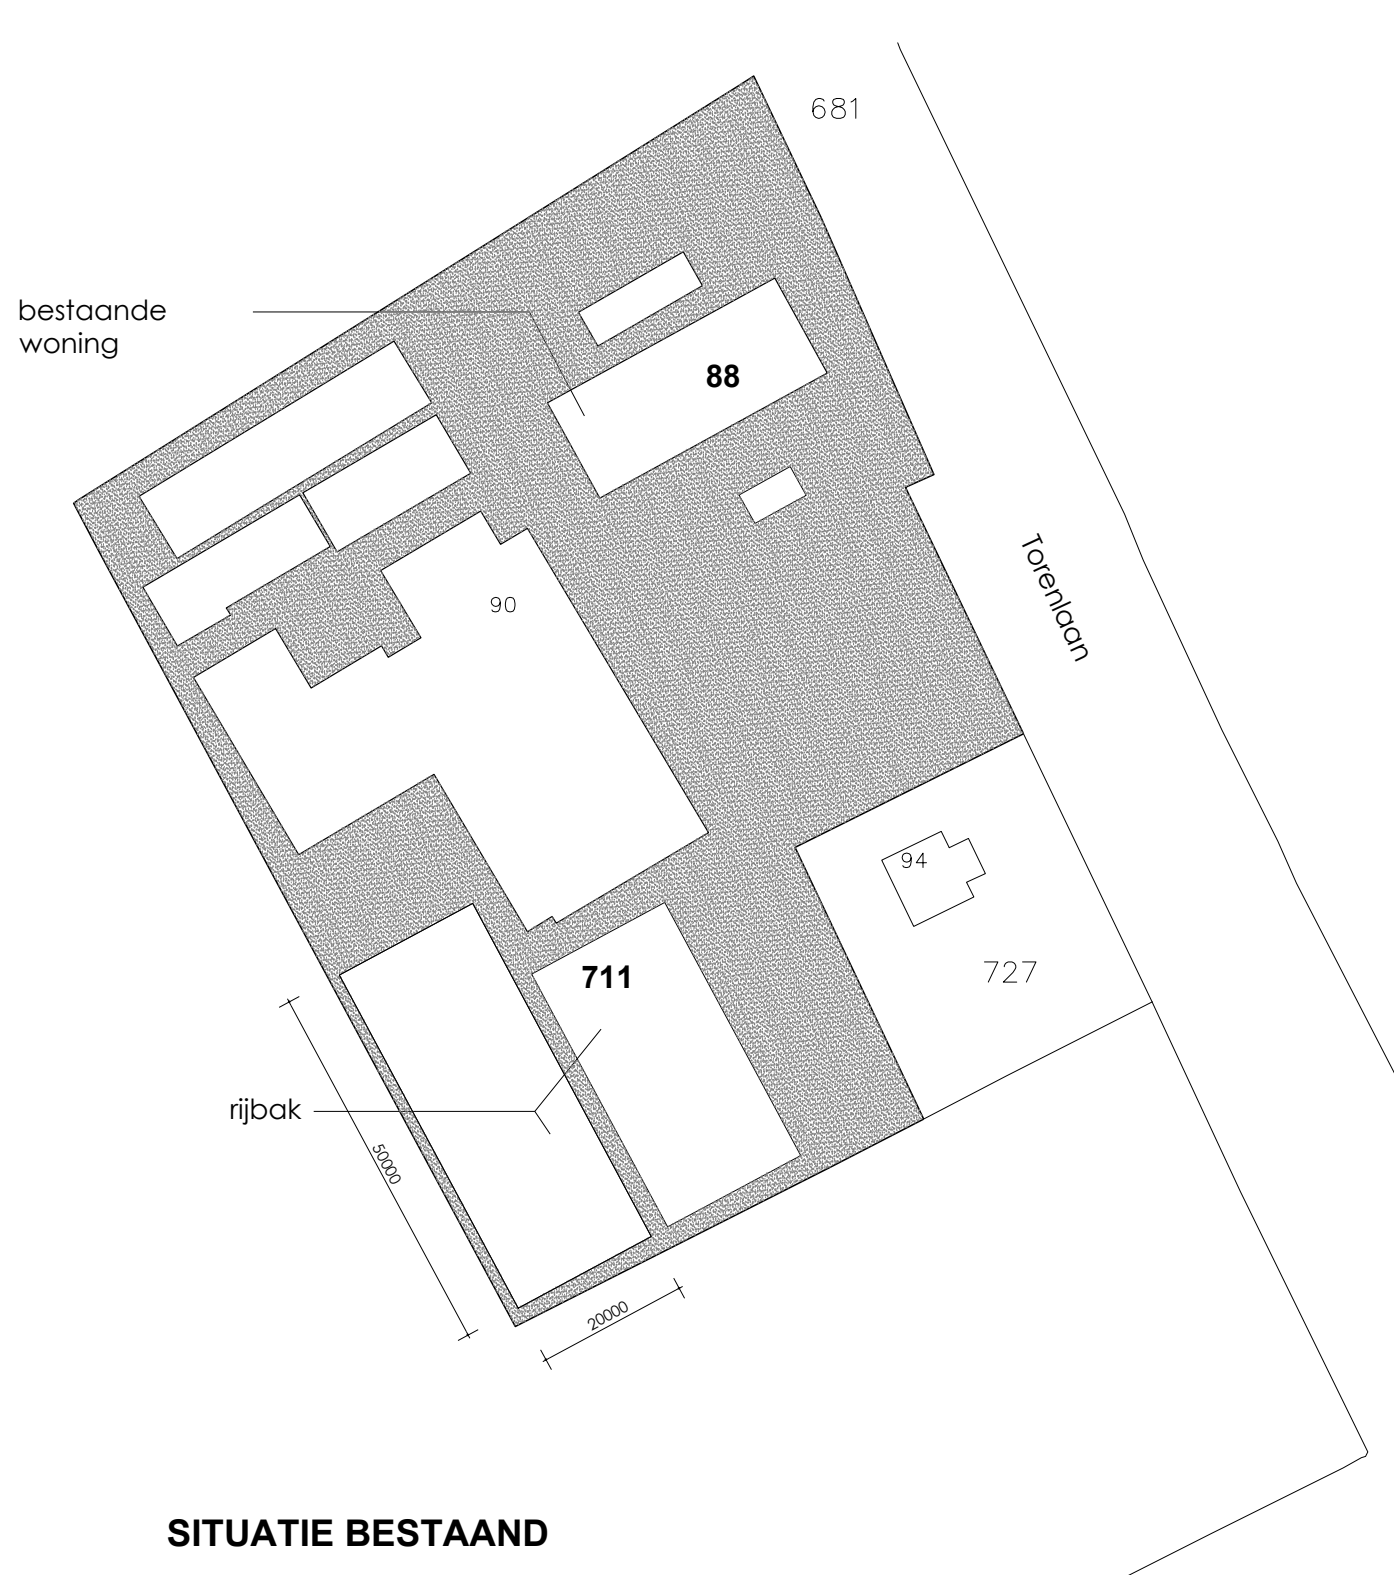

SITUATIE BESTAAND



kadastraal bekend
gemeente : GEMEENTE
sectie : D
nummer : 711
schaal : 1:1000

deze tekening is niet geschikt voor uitvoering


Opdrachtgever : V.O.F. Zonneveld
Torenlaan 88
3743 HJ Baarn
Project : Overkapping bestaande rijbak
aan de Torenlaan 88 te Baarn
Onderwerp : Omgevingsvergunning akt. Bouwen

Werknummer : 7208
Tekeningsnummer : 01
Fase : BA
Getekend : KdW

Schaal : 1:100
Formaat : A0
Datum : 10-11-2010
Wijz a. :



Seringstraat 15a • 6744 WZ Edeveen
T 0318 565121 • F 0318 565123
E info@vanmiddendorp.nl
I vanmiddendorp.nl

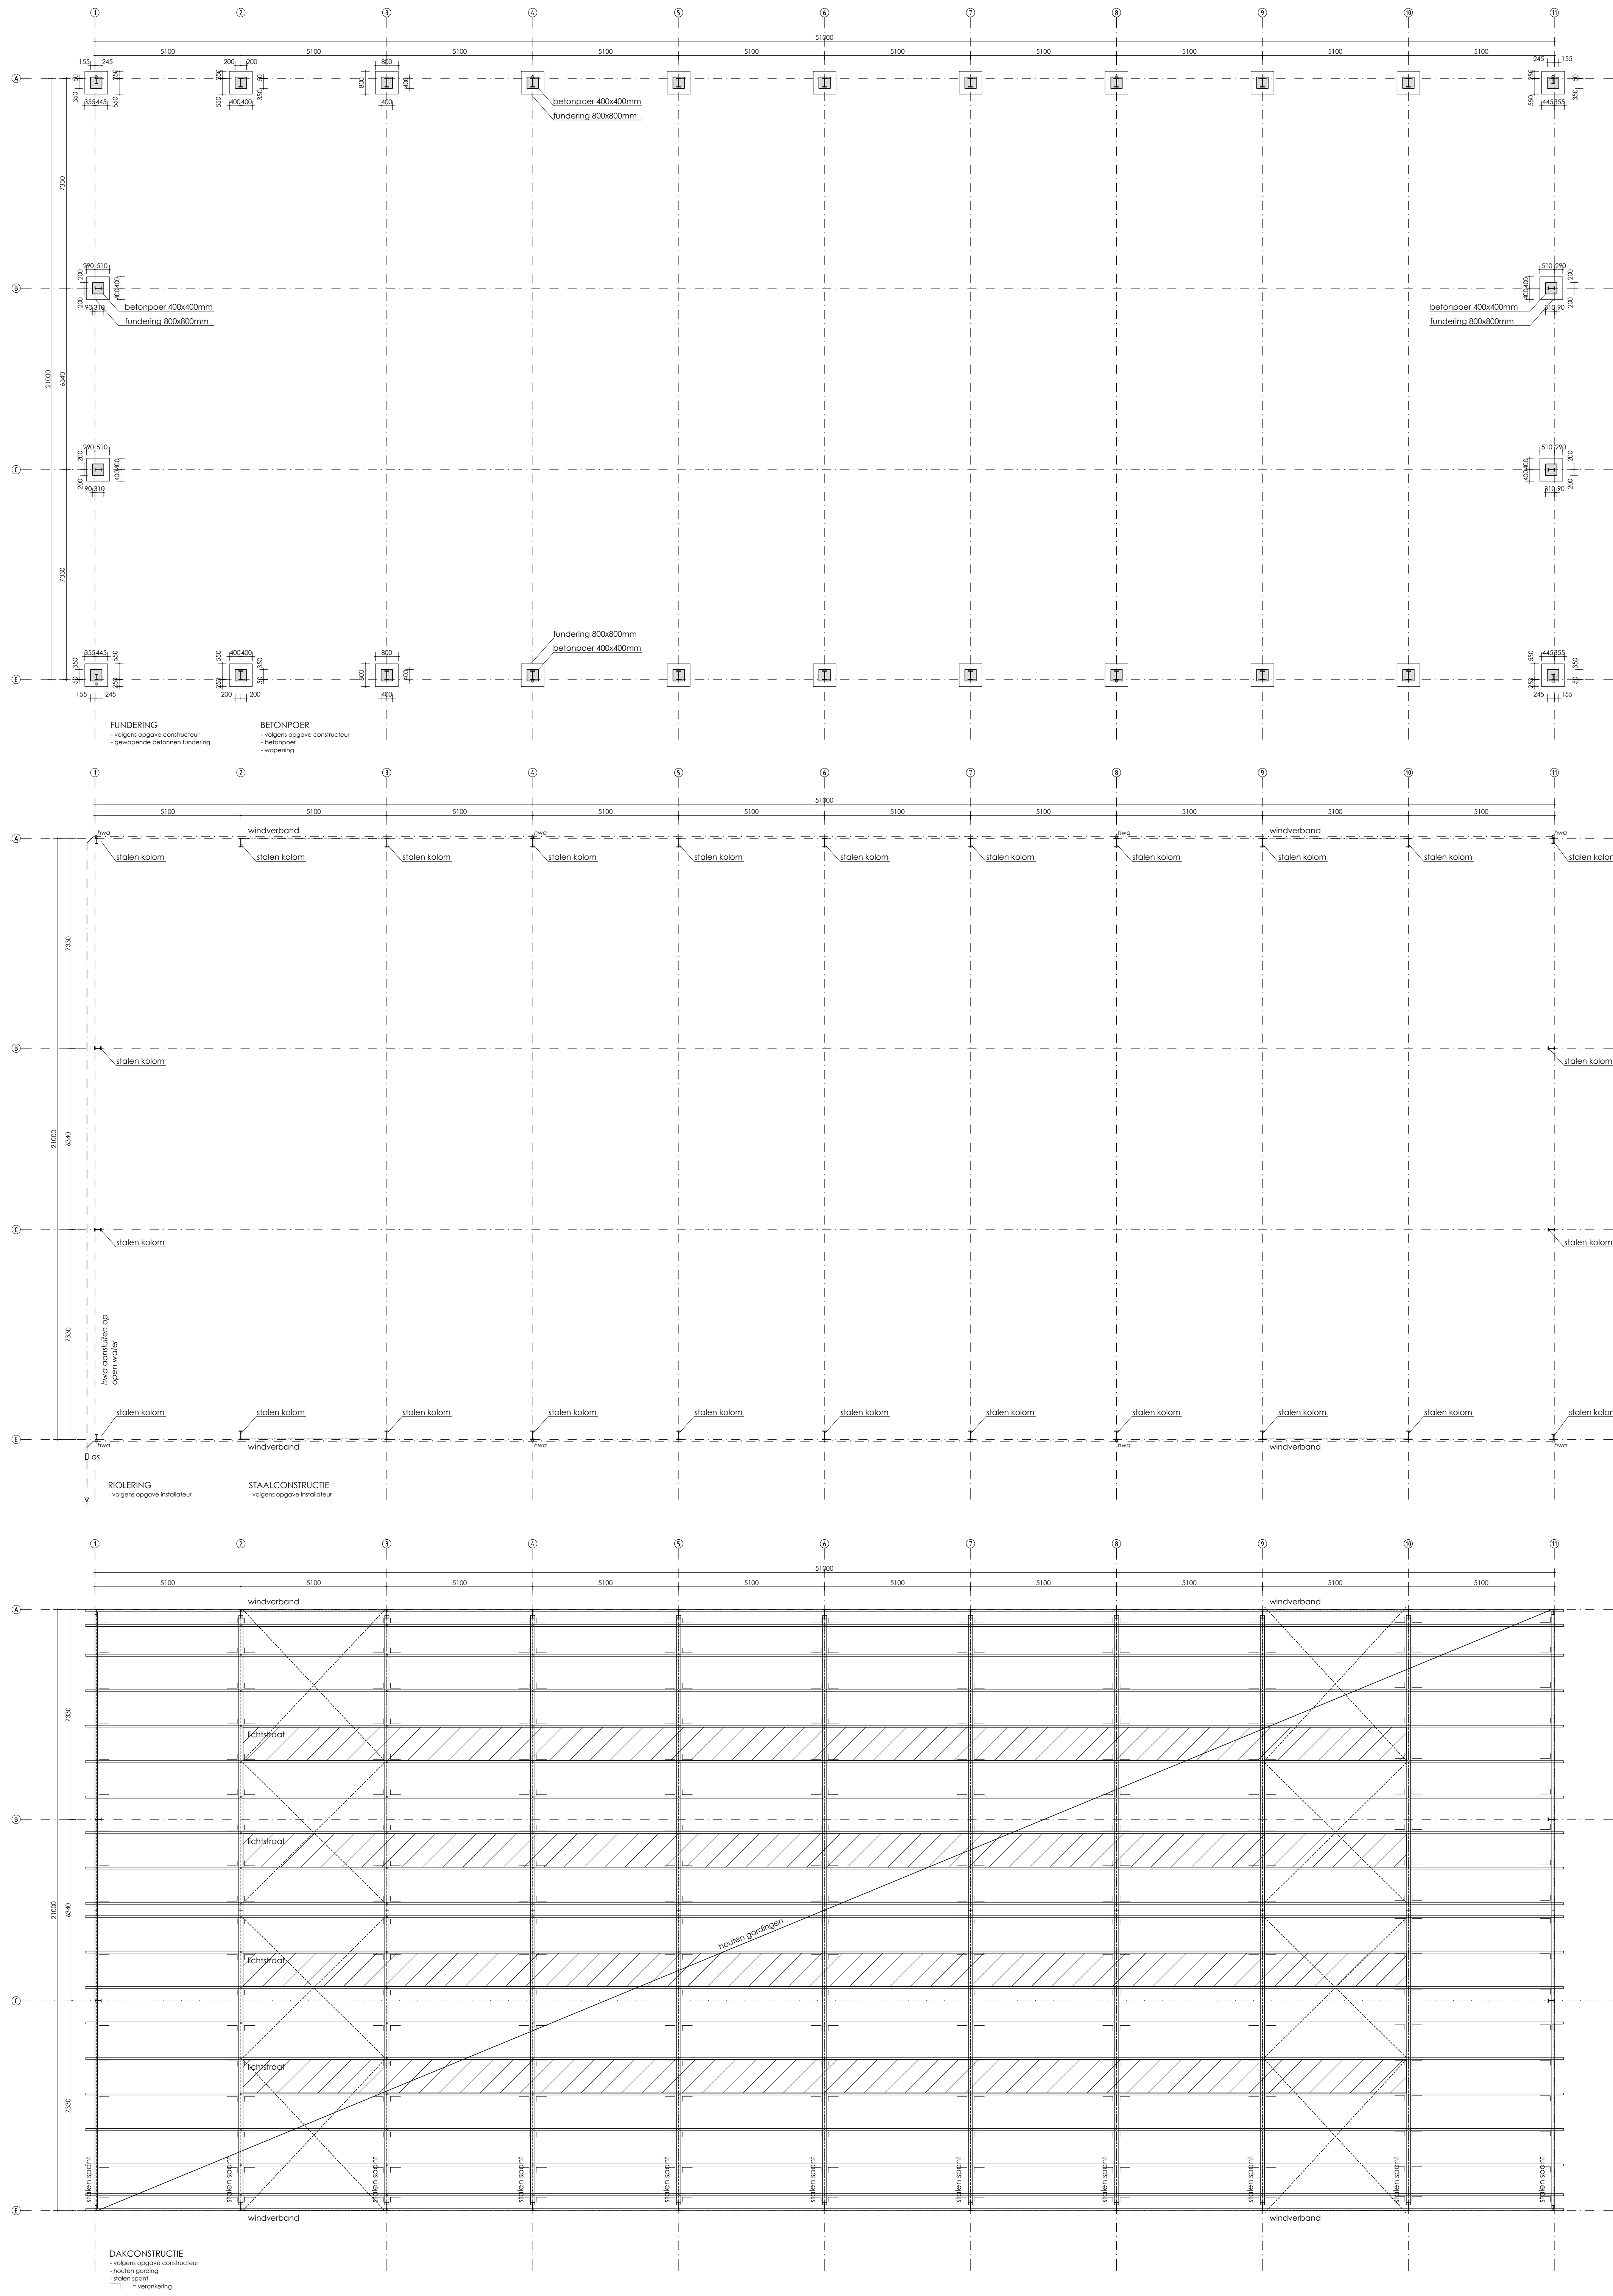

TEKENINGEN EN BEREKENINGEN
CONSTRUCTEUR ZIJN BINDEND

MATEN IN HET WERK TE CONTROLEREN

Constructieopbouw
opbouw hellend dakconstructie:
• cementgebonden dakplaat
• houten gordingen
• stalen spanten
hwa's:
• uitvoeren in PVC

Renvoel fundering / riolering
naar aansluiting vga NEN 3215
— = helmwaterafvoer (HWA)
— = te voeren in PP-swart, RAL 9011
of PVC-midsgijs, RAL 7037
hwa = helmwater afvoer Ø80mm
or = overloopgootstuk

deze tekening is niet geschikt voor uitvoering

Opdrachtgever : V.O.F. Zonneveld
Torenlaan 88
3743 HJ Baarn
Project : Overkapping bestaande rijbak
aan de Torenlaan 88 te Baarn
Onderwerp : Omgevingsvergunning akt. Bouwen

Werknummer : 7208
Tekeningsnummer : 02
Fase : BA
Getekend : KdW
Schaal : 1:100
Formaat : A0
Datum : 10-11-2010
Wijz a. :

vanMiddendorp
BOUWENDE TEKEN- & ADVISORIE
Seringstraat 15a • 6744 WZ Edeveen
T 0318 565121 • F 0318 565123
E info@vanmiddendorp.nl
I vanmiddendorp.nl