
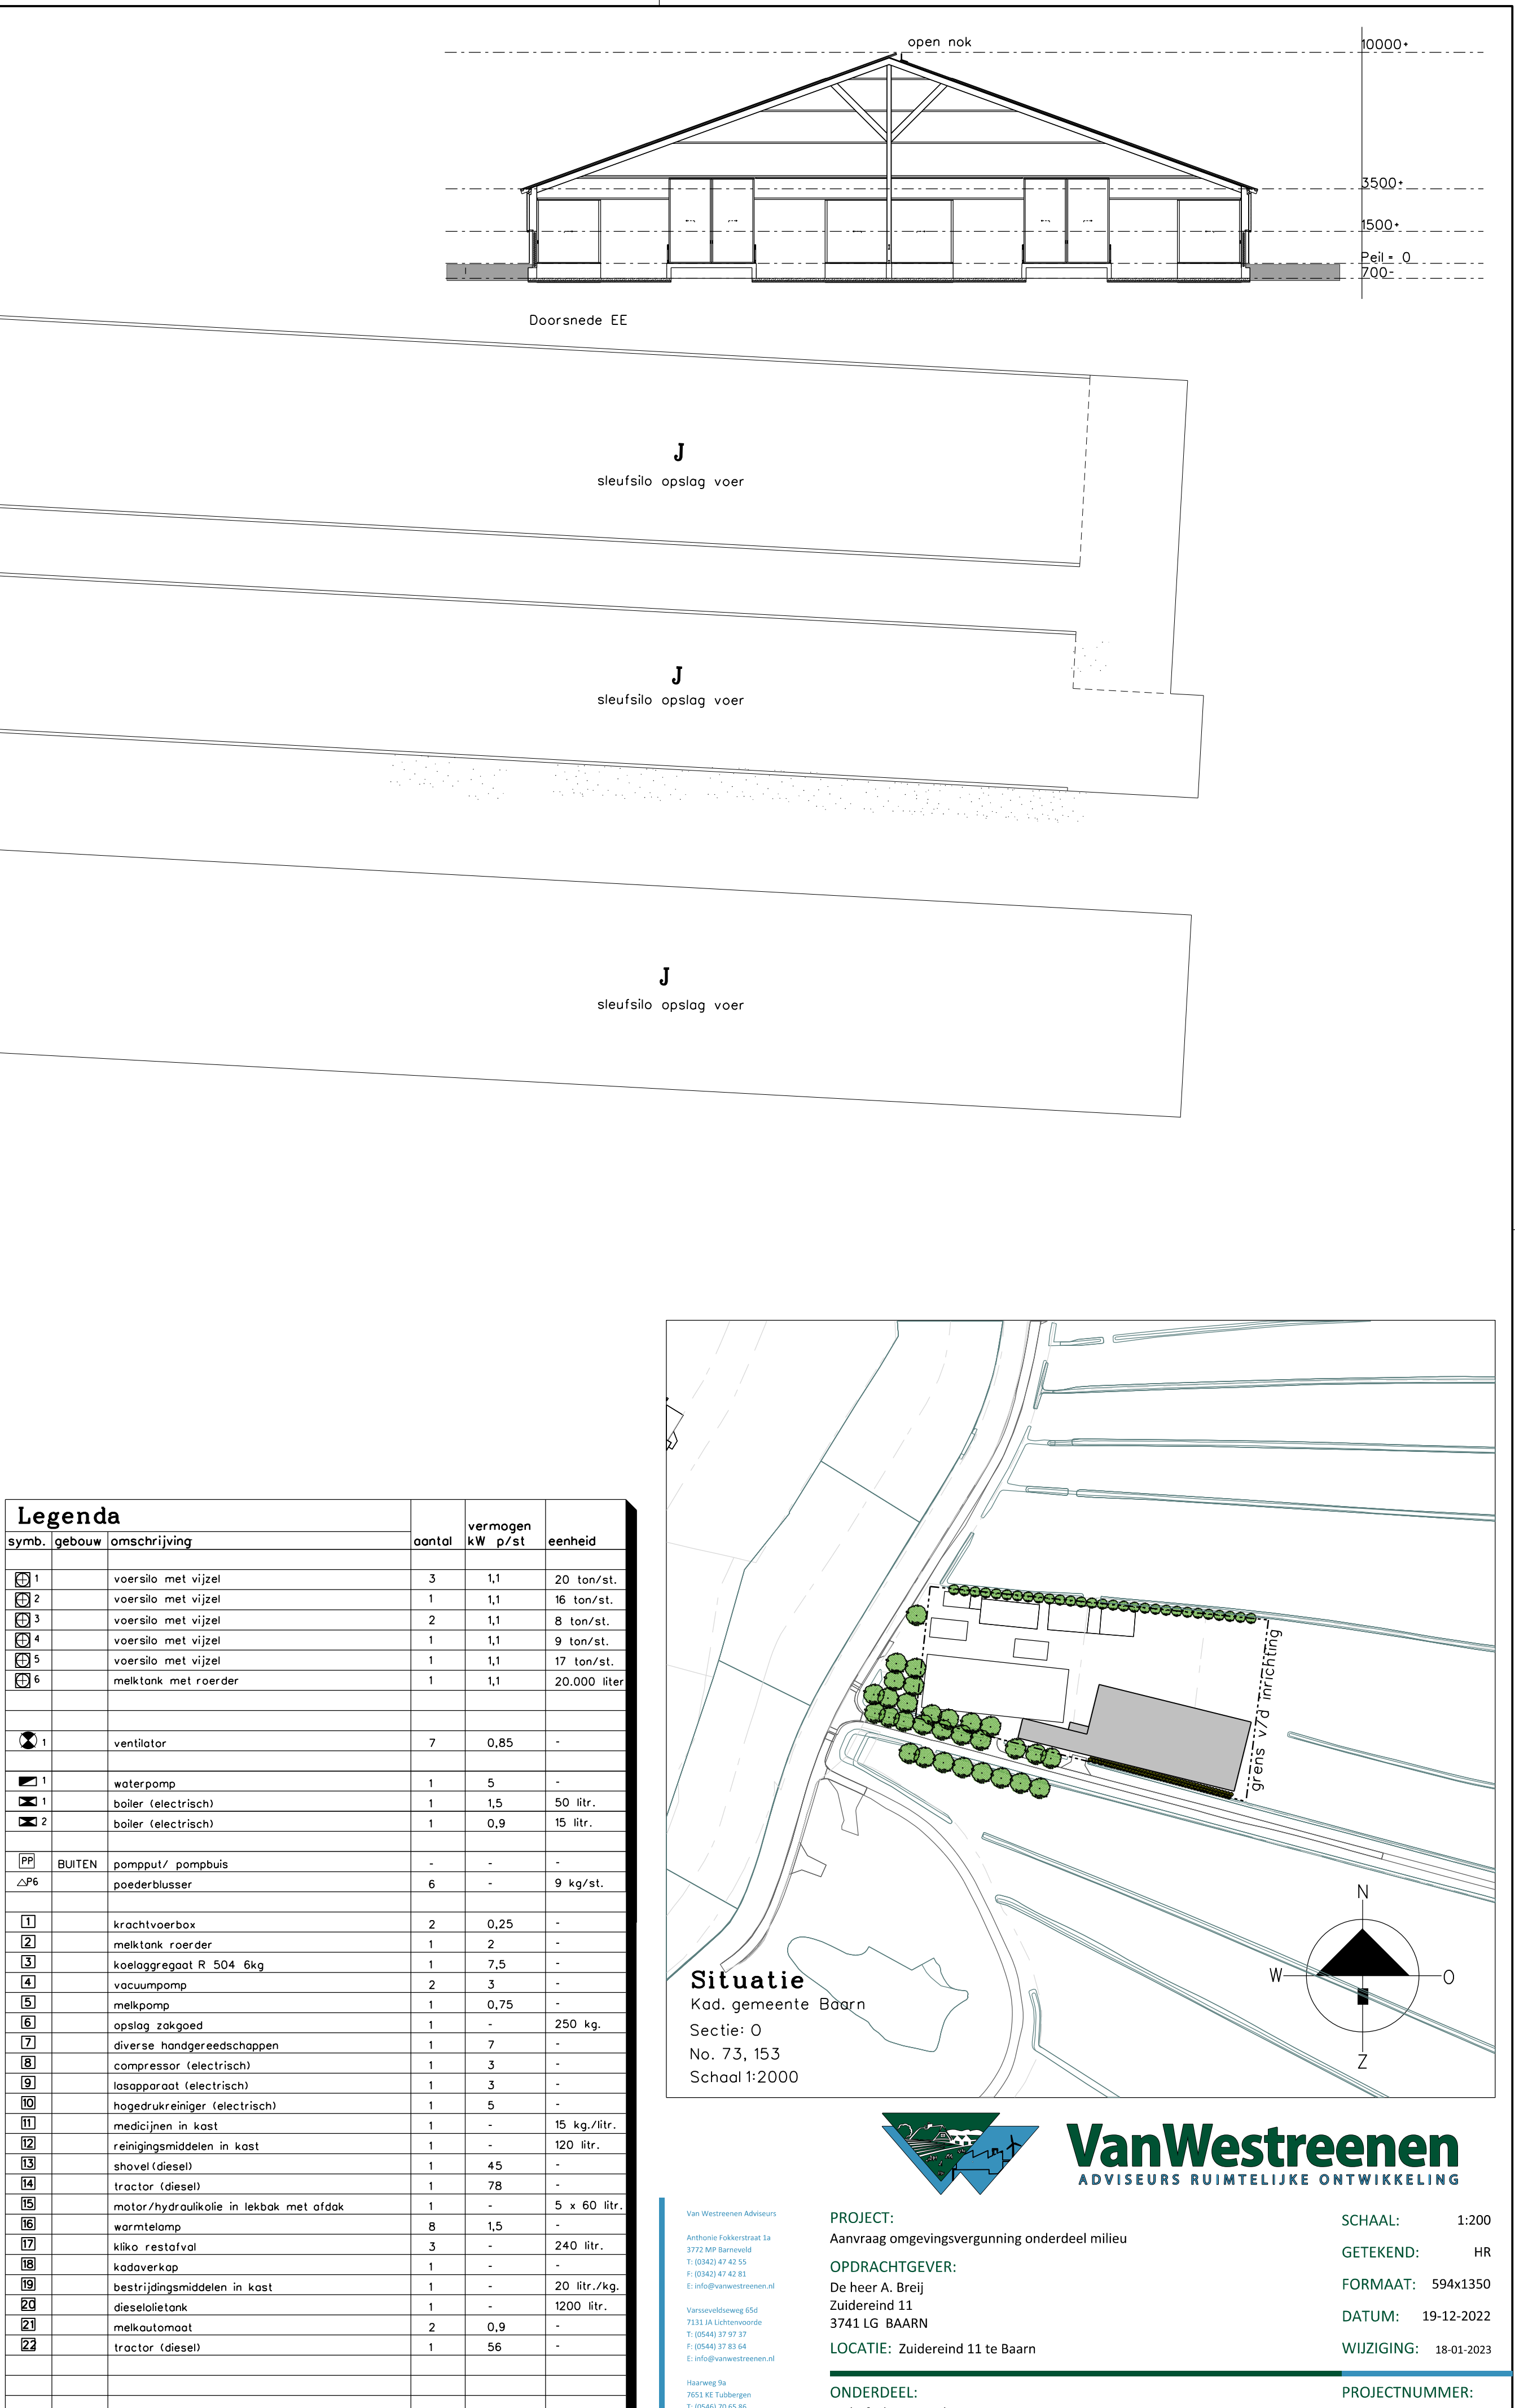





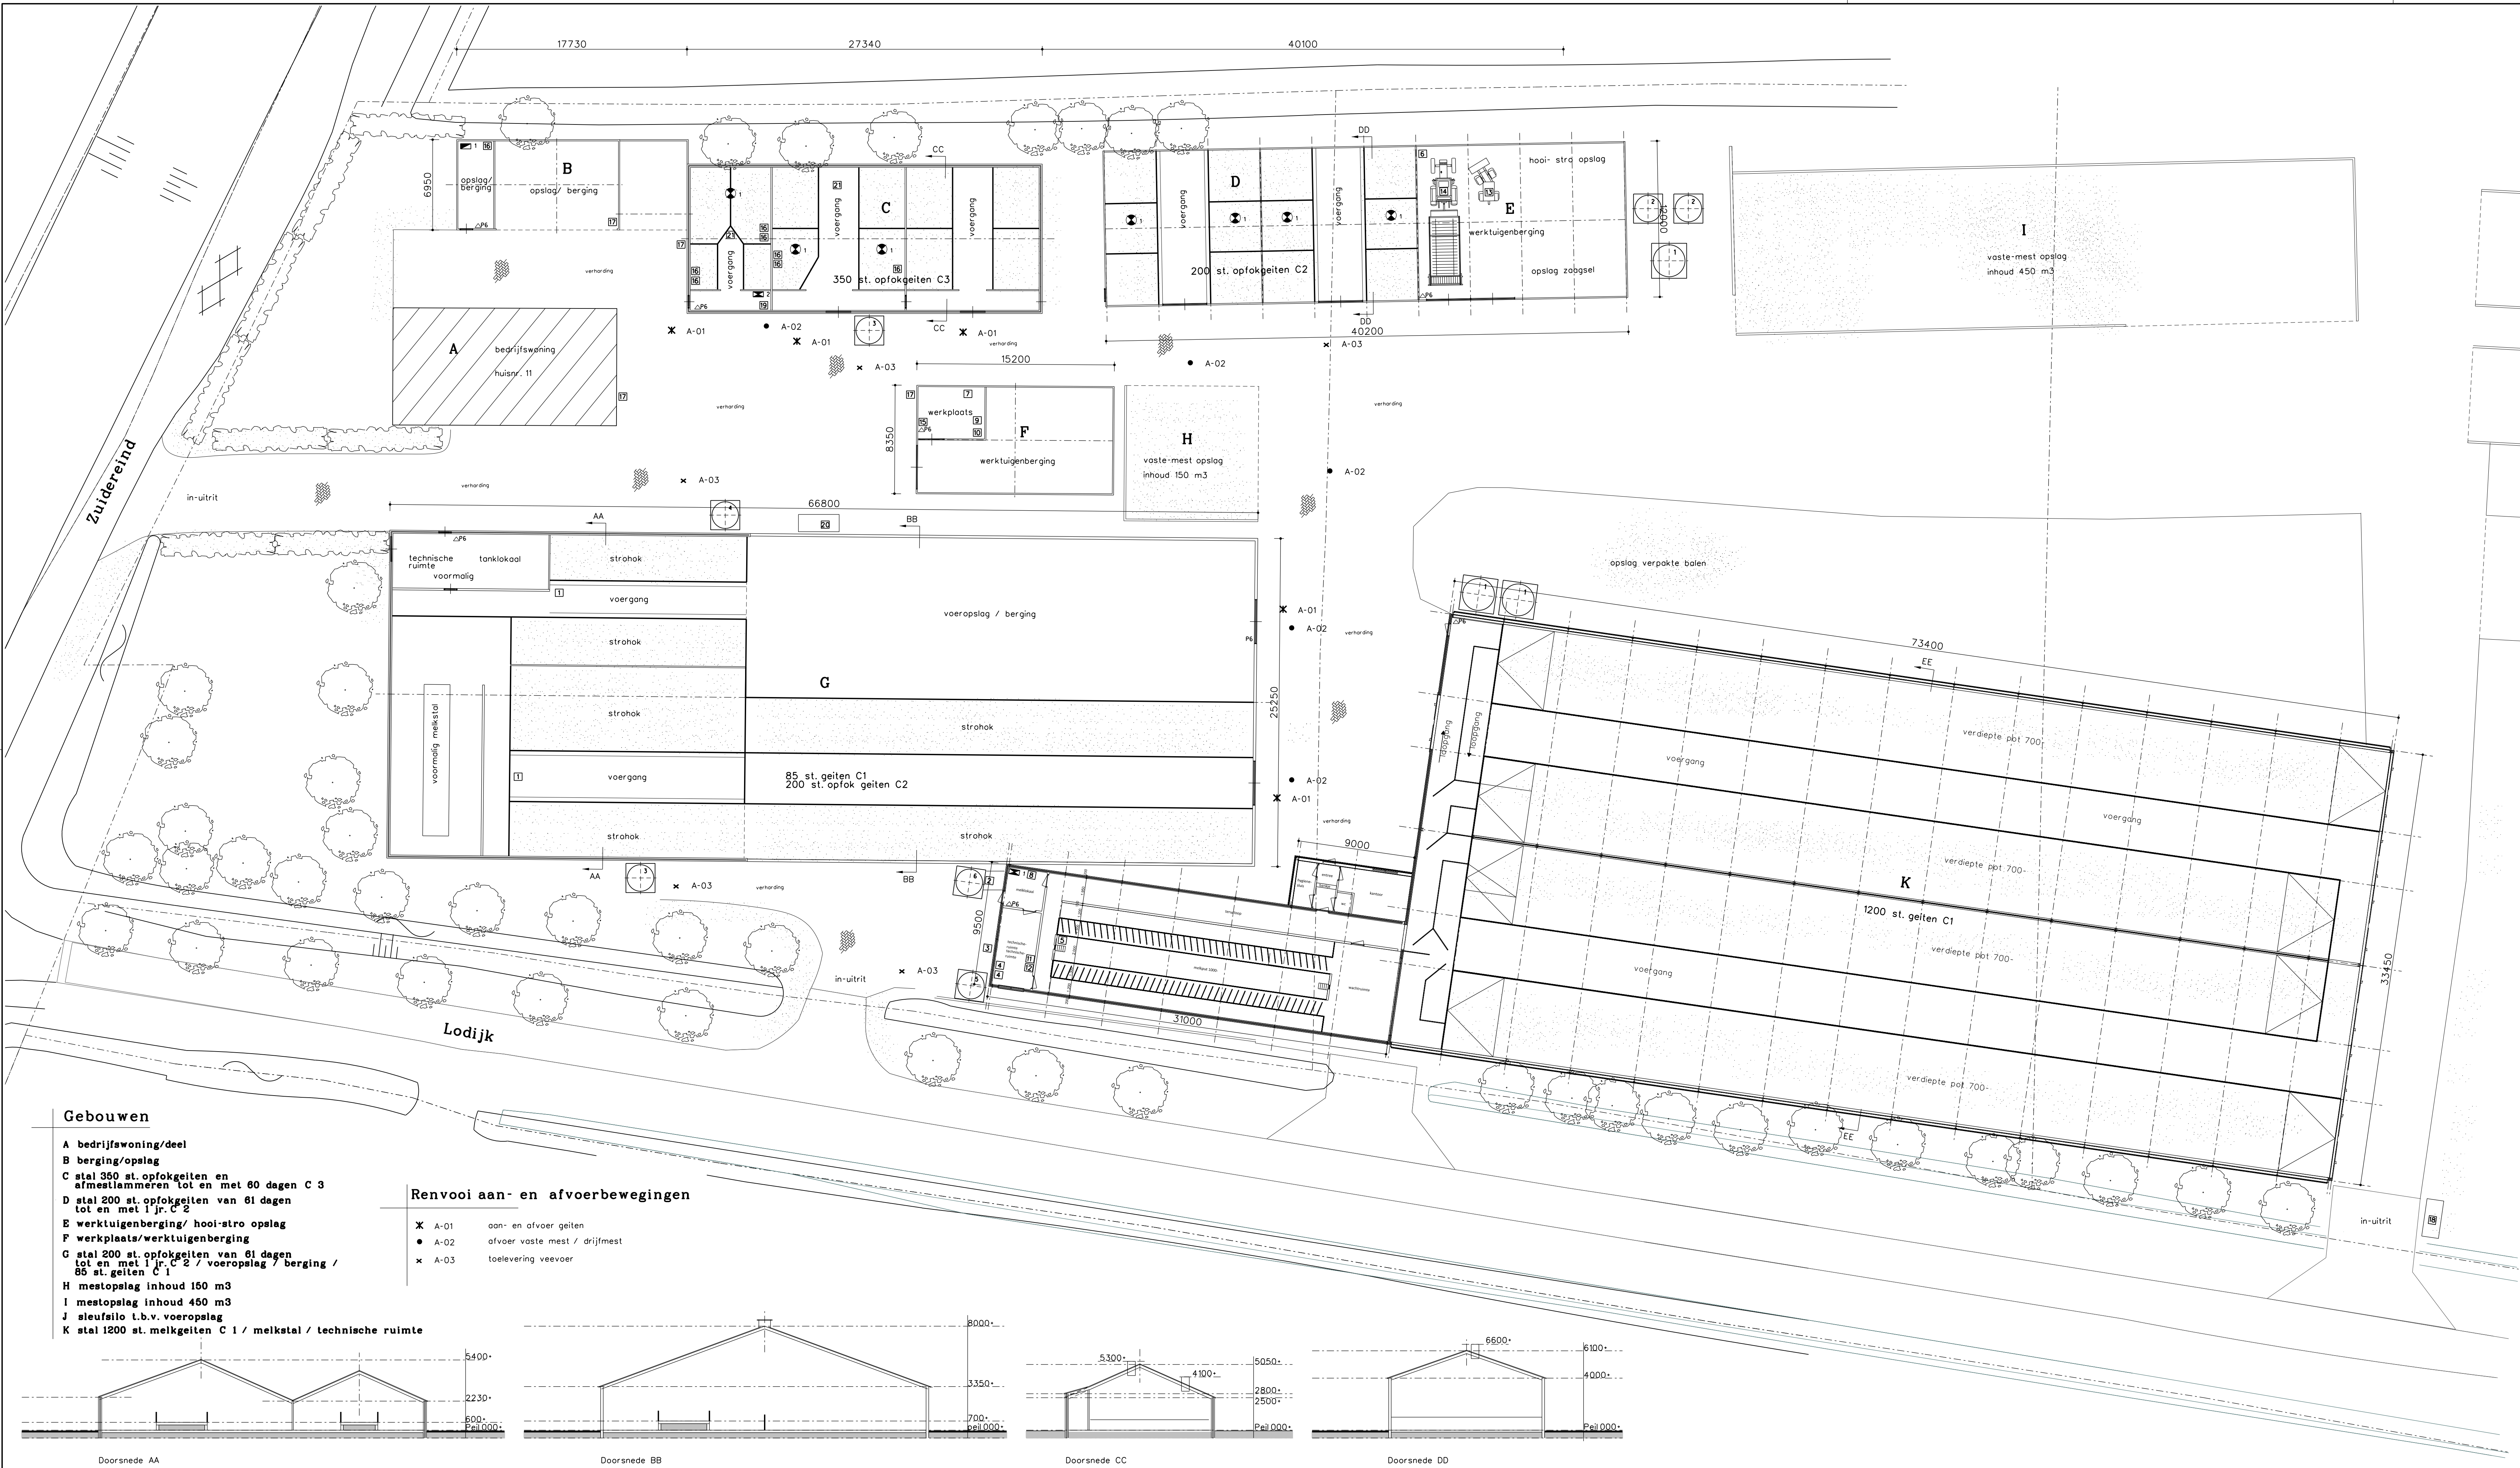


Gebouwen

- A bedrijfswoning/deel
- B berging/opslag
- C stal 350 st. opfokgeiten en afmestlammeren tot en met 80 dagen C 3
- D stal 200 st. opfokgeiten van 81 dagen tot en met 1 jr. C 2
- E werktuigenberging/ hooi-stro opslag
- F werkplaats/werktuigenberging
- G stal 200 st. opfokgeiten van 81 dagen tot en met 1 jr. C 2 / voeropslag / berging / 85 st. geiten C 1
- H mestopslag inhoud 150 m3
- I mestopslag inhoud 450 m3
- J sleufailo t.b.v. voeropslag
- K stal 1200 st. melkgeiten C 1 / melkstal / technische ruimte

Renvooi aan- en afvoerbewegingen

- A-01 aan- en afvoer geiten
- A-02 afvoer vaste mest / drijfmest
- A-03 toelevering veevoer

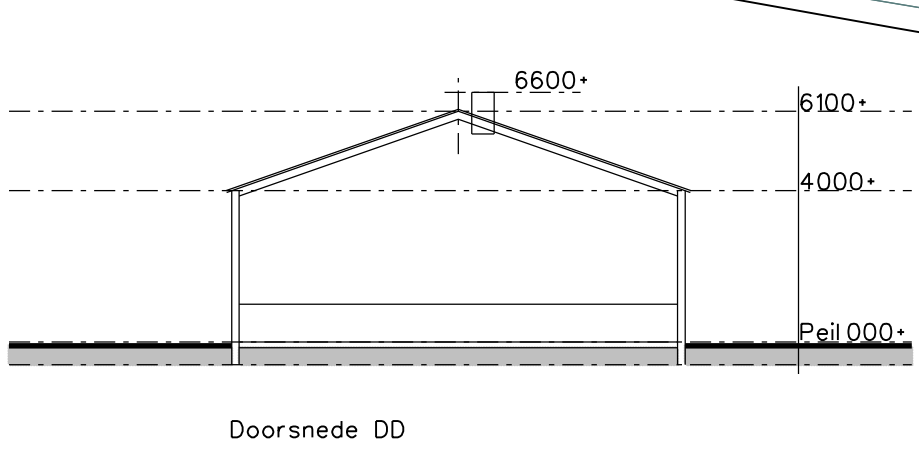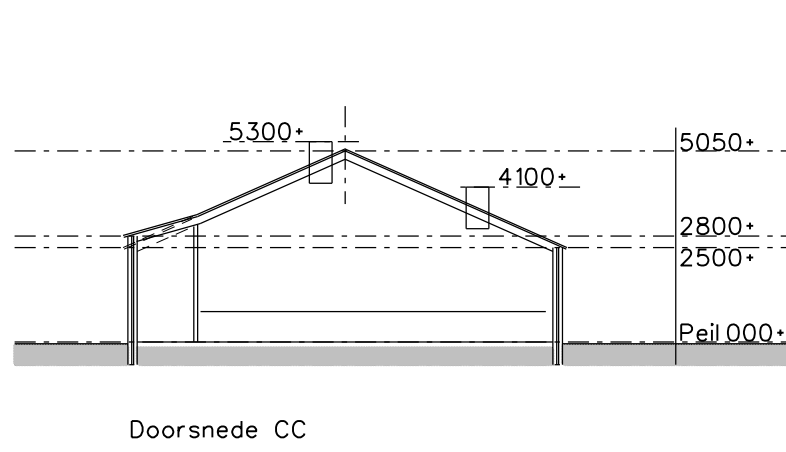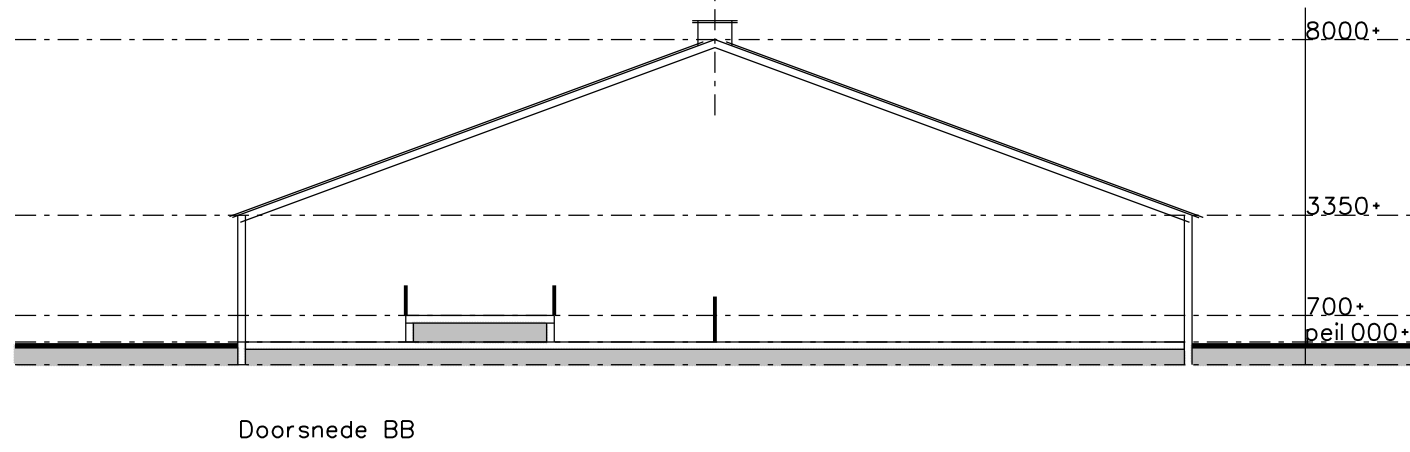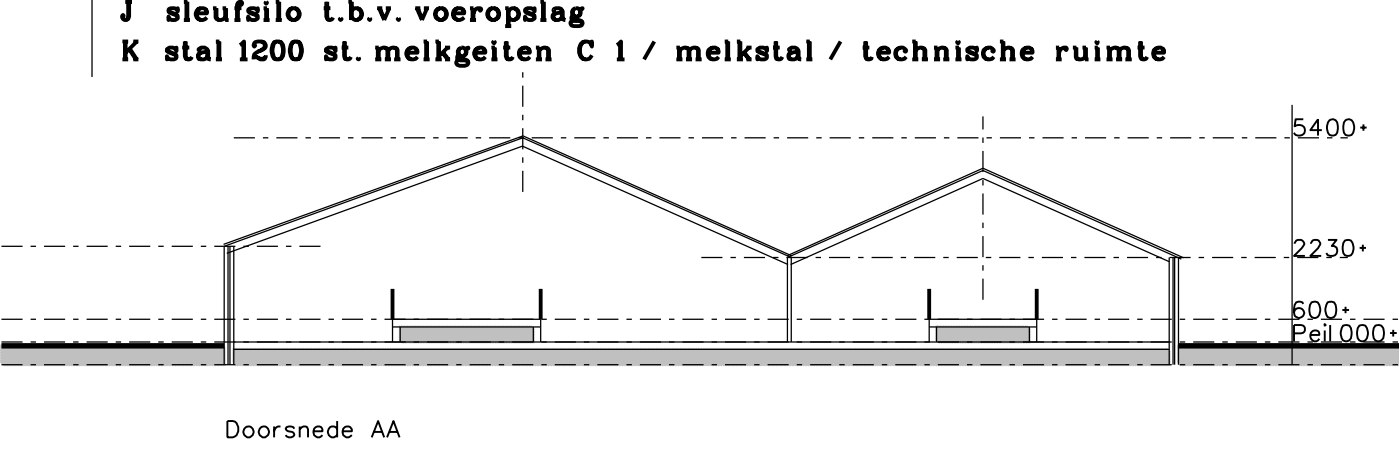

Legenda			
syb.	gebouw	omschrijving	
[1]		voersilo met vijzel	3 1,1 20 ton/st.
[2]		voersilo met vijzel	1 1,1 16 ton/st.
[3]		voersilo met vijzel	2 1,1 8 ton/st.
[4]		voersilo met vijzel	1 1,1 9 ton/st.
[5]		voersilo met vijzel	1 1,1 17 ton/st.
[6]		melkstal met roerder	1 1,1 20.000 liter
[7]		ventilator	7 0,85 -
[8]		waterpomp	1 5 -
[9]		boiler (electrisch)	1 1,5 50 liter.
[10]		boiler (electrisch)	1 0,9 15 liter.
[11]		pomp/pul/ pompsuis	- - -
[12]		poederblusser	6 - 9 kg/st.
[13]		krachtvoerbox	2 0,25 -
[14]		melkstal roerder	1 2 -
[15]		voelagregaat R 504 6kg	1 7,5 -
[16]		vacuumpomp	2 3 -
[17]		melkpomp	1 0,75 -
[18]		opslag zakgoed	1 - 250 kg.
[19]		diverse handgereedschappen	1 7 -
[20]		compressor (electrisch)	1 3 -
[21]		lasapparaat (electrisch)	1 3 -
[22]		hogedrukreiniger (electrisch)	1 5 -
[23]		medicijnen in kast	1 - 15 kg./liter.
[24]		reinigingsmiddelen in kast	1 - 120 liter.
[25]		shovel (diesel)	1 45 -
[26]		tractor (diesel)	1 78 -
[27]		motor/hydraulische in lekbox met oldak	1 5 x 60 liter.
[28]		verwarming	8 1,5 -
[29]		hiko restafval	3 - 240 liter.
[30]		lodoverkap	1 - -
[31]		bestrijdingsmiddelen in kast	1 - 20 liter./kg.
[32]		dieselstalen	1 - 1200 liter.
[33]		melkautomaat	2 0,9 -
[34]		tractor (diesel)	1 56 -

Situatie
Kad, gemeente Baarn
Sectie: 0
No. 73, 153
Schaal 1:2000



PROJECT:
Aanvraag omgevingsvergunning onderdeel milieu

OPDRACHTGEVER:
De heer A. Breij
Zuiderend 11
3741 LG BAARN

LOCATIE: Zuiderend 11 te Baarn

ONDERDEEL:
Bedrijfsplattegrond
Maten voor uitvoering in het werk te controleren

PROJEECTNUMMER:
202211WM-BREIJ
Blad 1 van 1

SCHAAL: 1:200
GETEKEND: HR
FORMAAT: 594x1350
DATUM: 19-12-2022
WIJZIGING: 18-01-2023