


Voorgevel


Rechter zijgevel

Achtergevel

Linker zijgevel

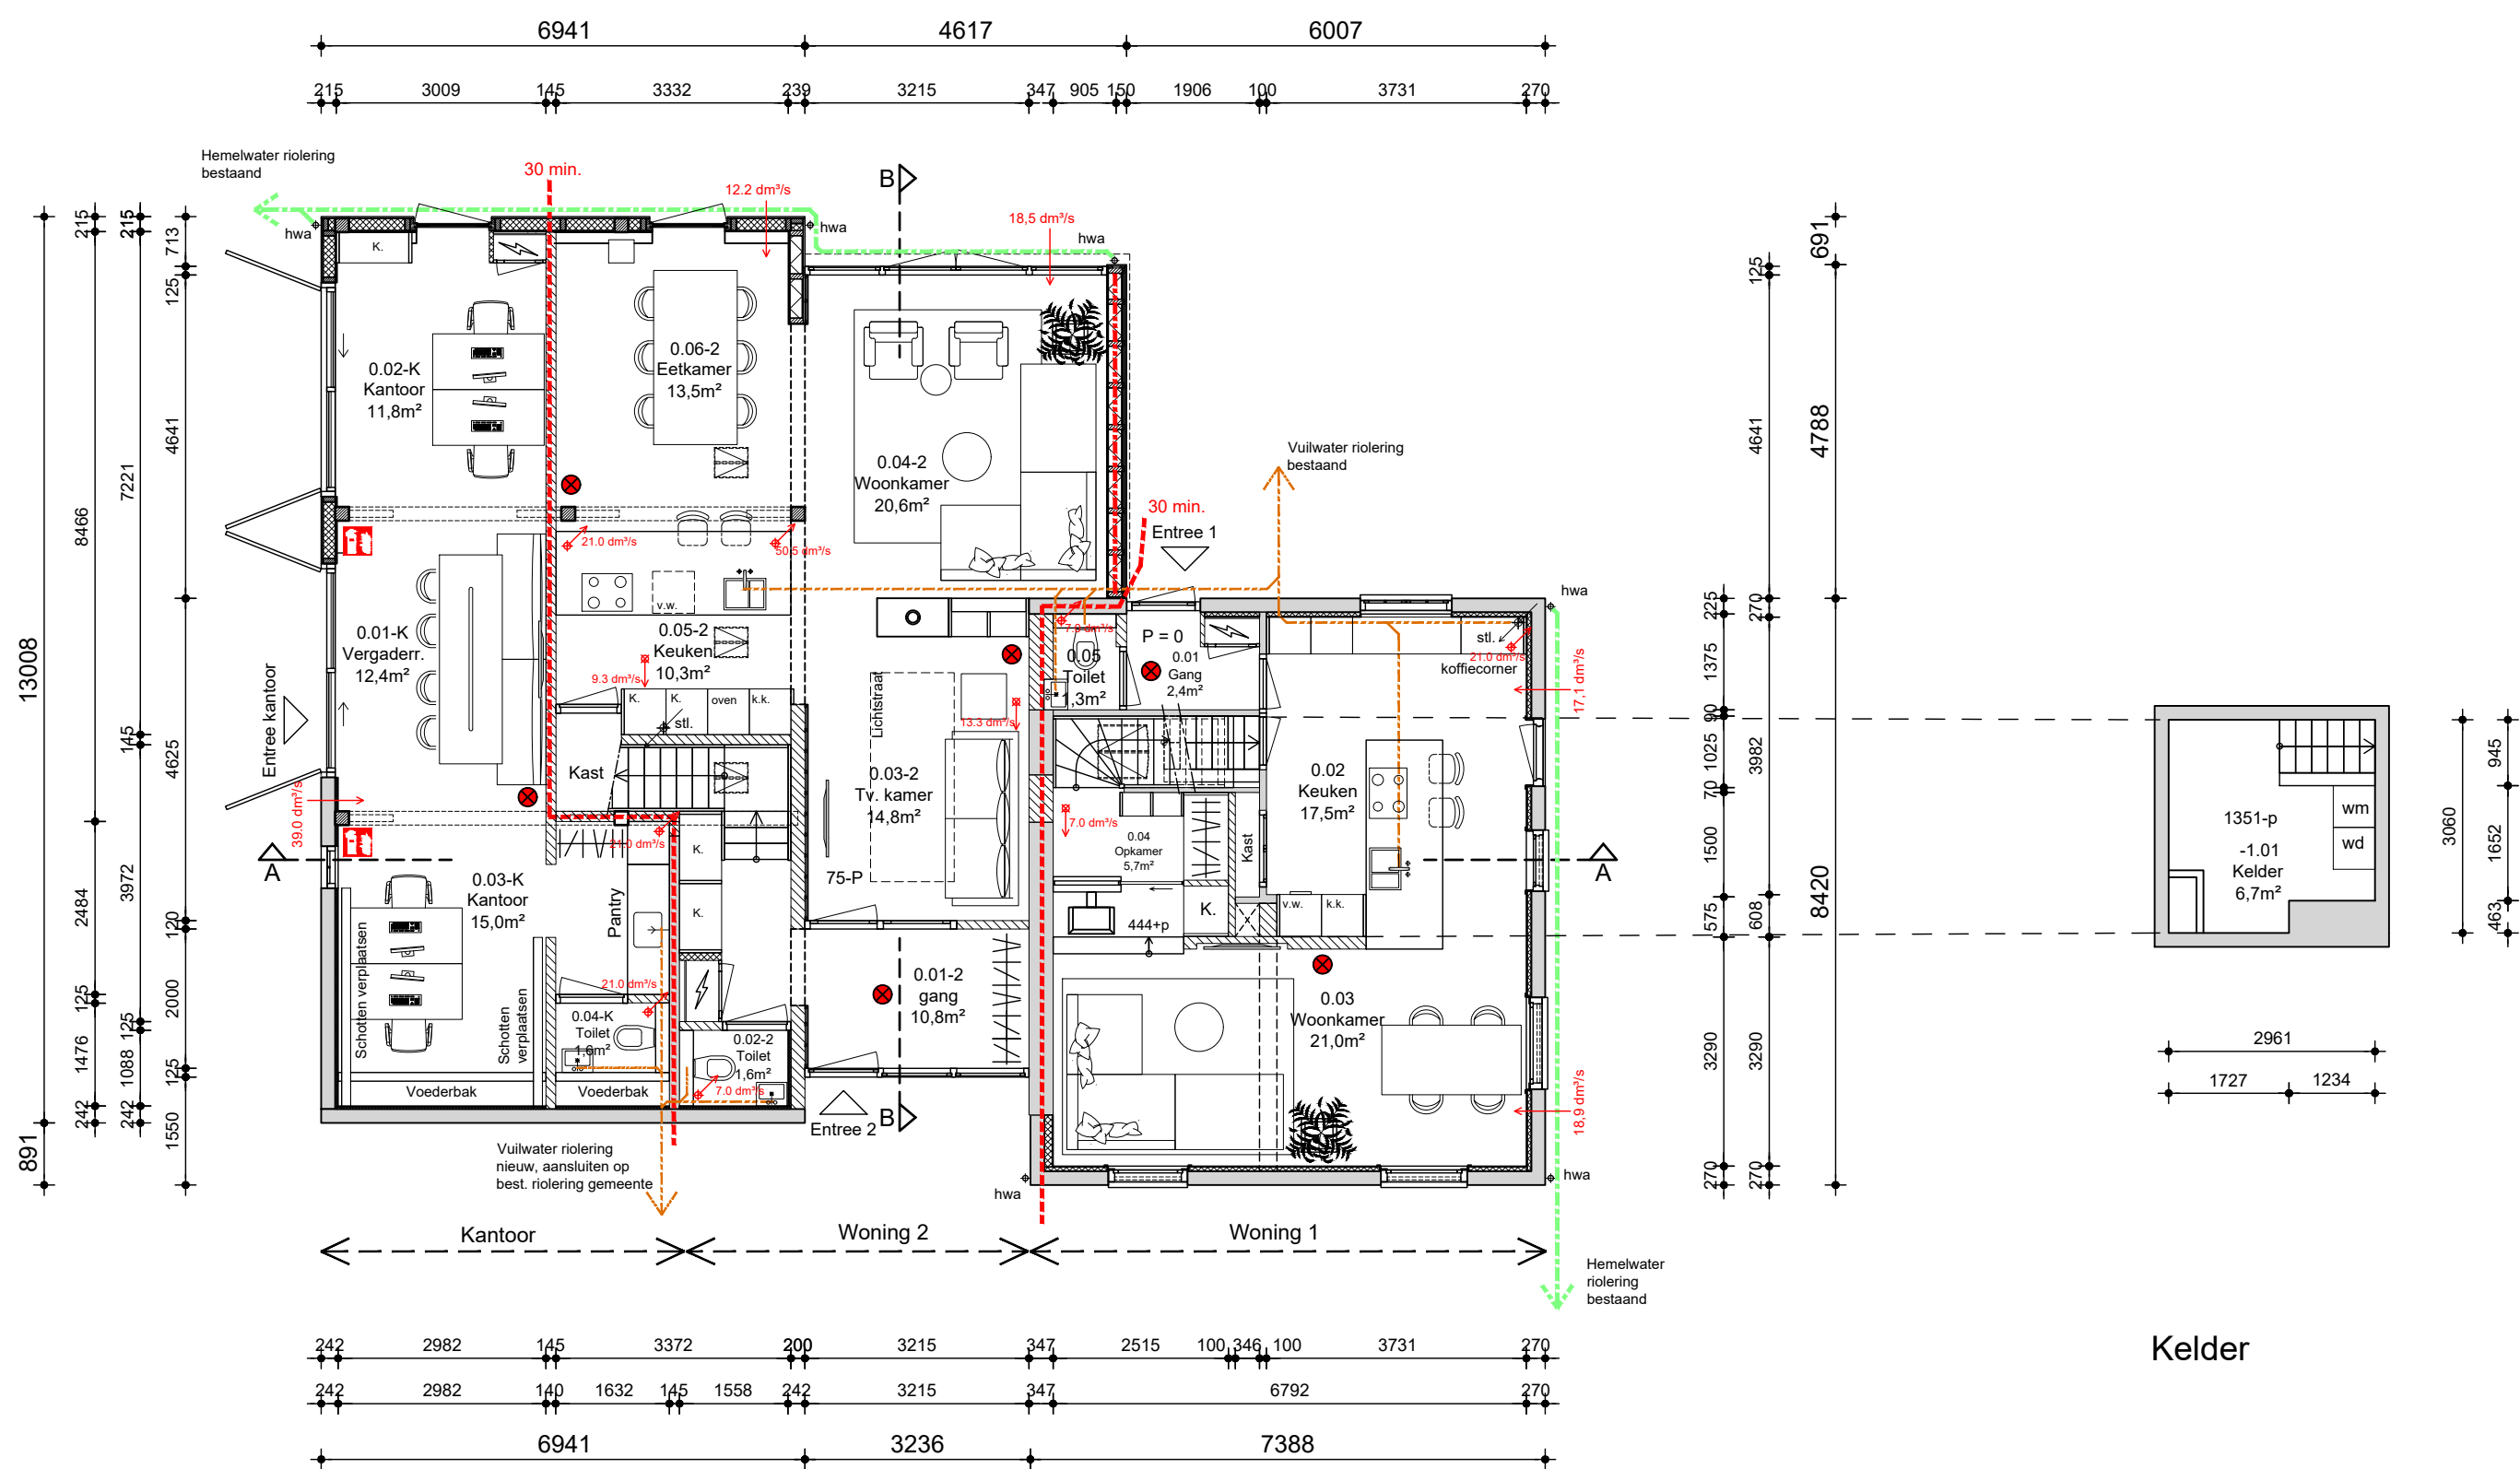

Begane grond

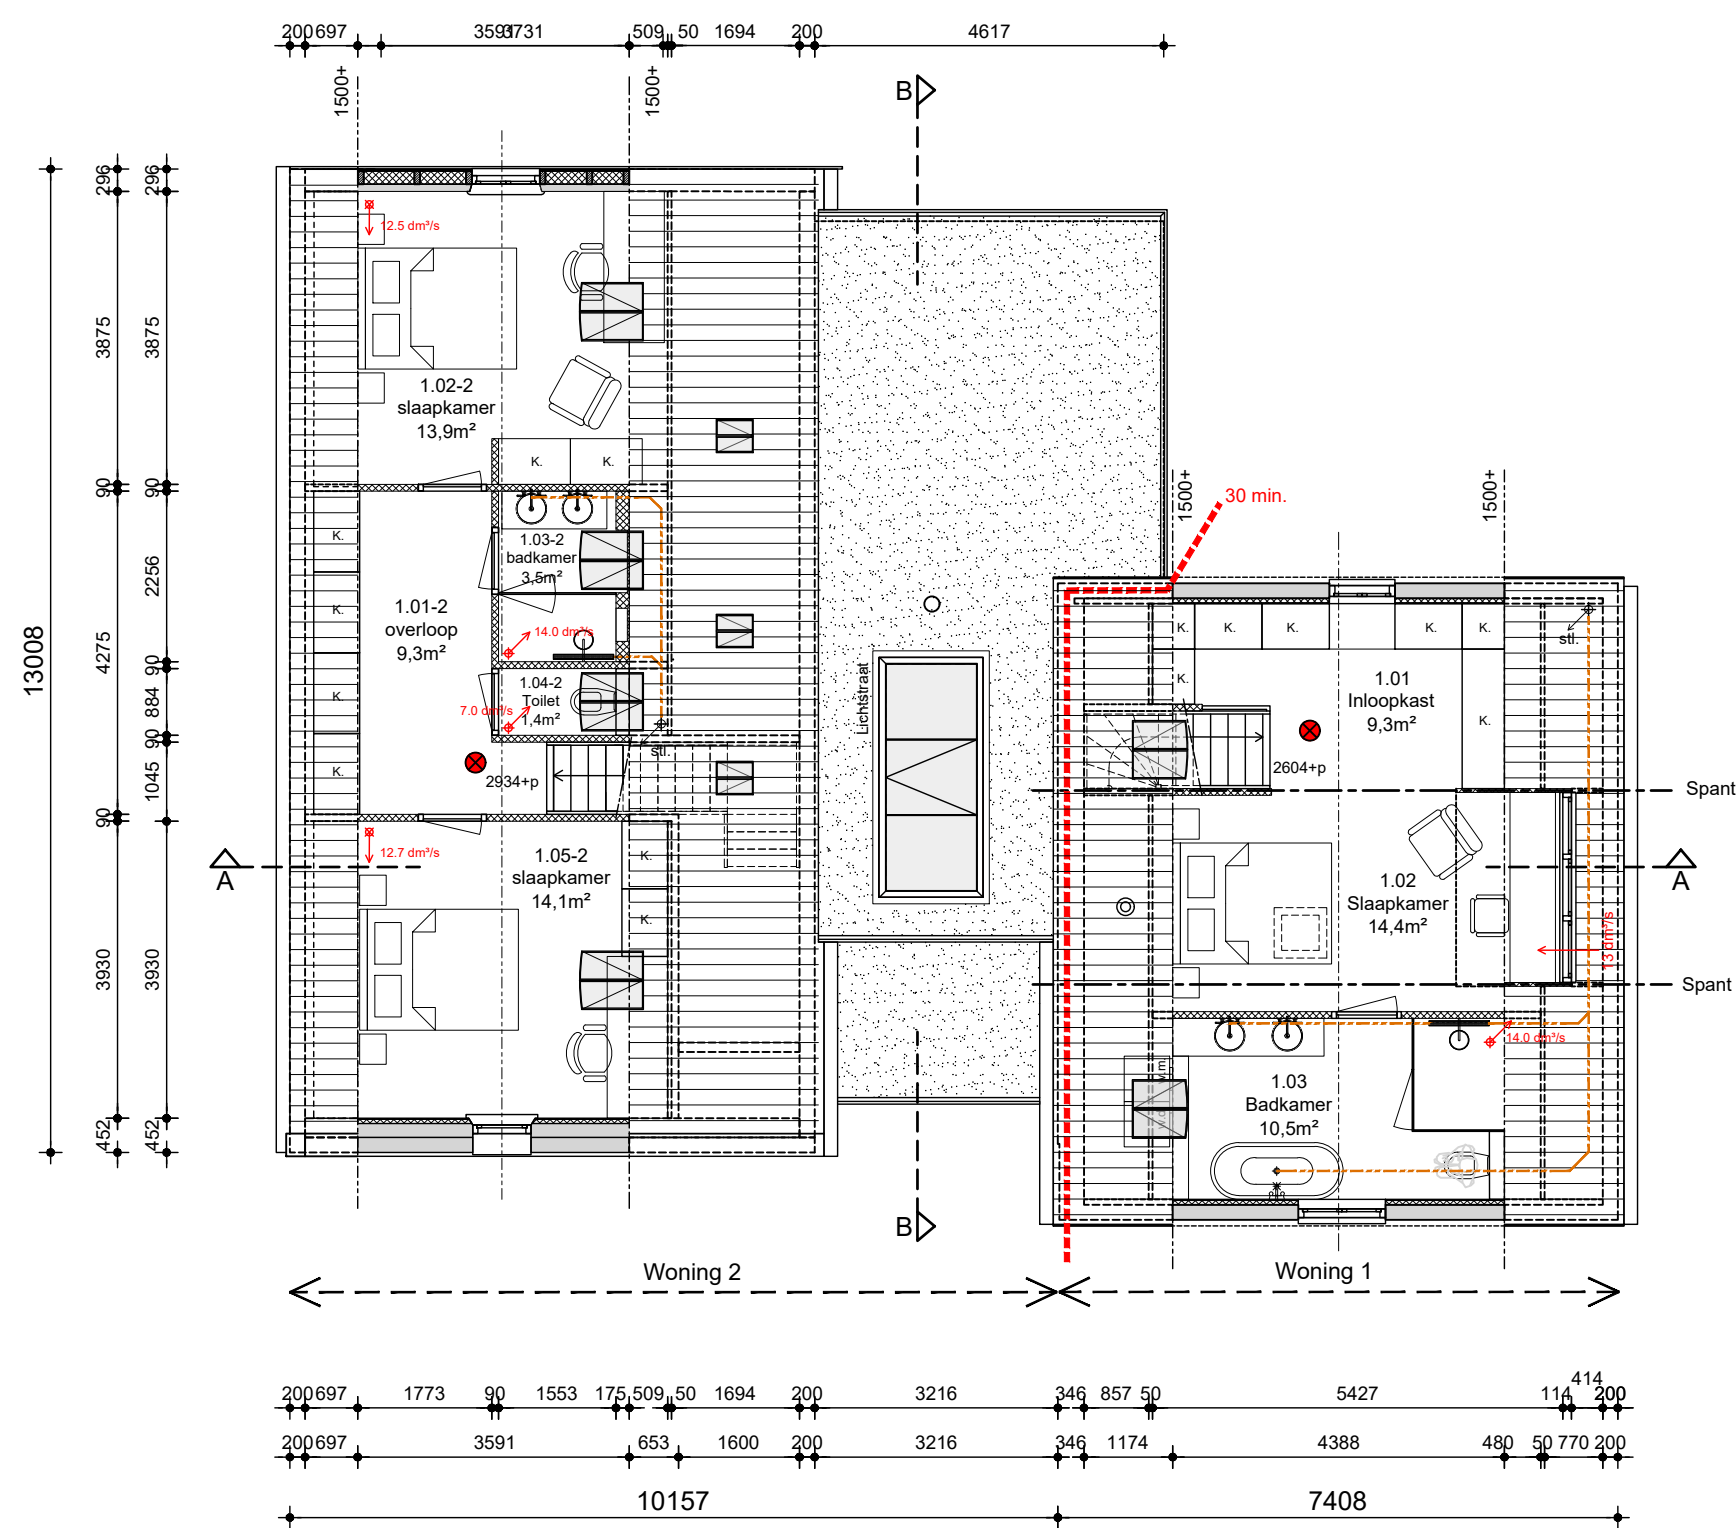


Eerste verdieping


Renvooi

- Maaiveld
- Wanden bestaand
- Buitenwand metselwerk
- Binnenwand metselwerk
- Binnenwand metselwerk aan een zijde v.z.v. houten potdekselwerk
- Binnenwand lichte wanden
- Isolatie
- Stalen kozijnen
- Houten deurkozijnen
- Arcering glas
- Ruimtenummer / benaming
- Brandwerendheid 30 min. WBDBO
- Brandwerendheid 30 min. t.b.v. brandoverslag
- Rookmelder NEN 2555
- Handbrandblusser
- Vuilwater riolering, bestaand
- Hemelwater riolering, bestaand
- Hemelwaterafvoer
- Standleiding Ø 110
- Ventilatie afvoer
- Ventilatie toevoer


Kelder

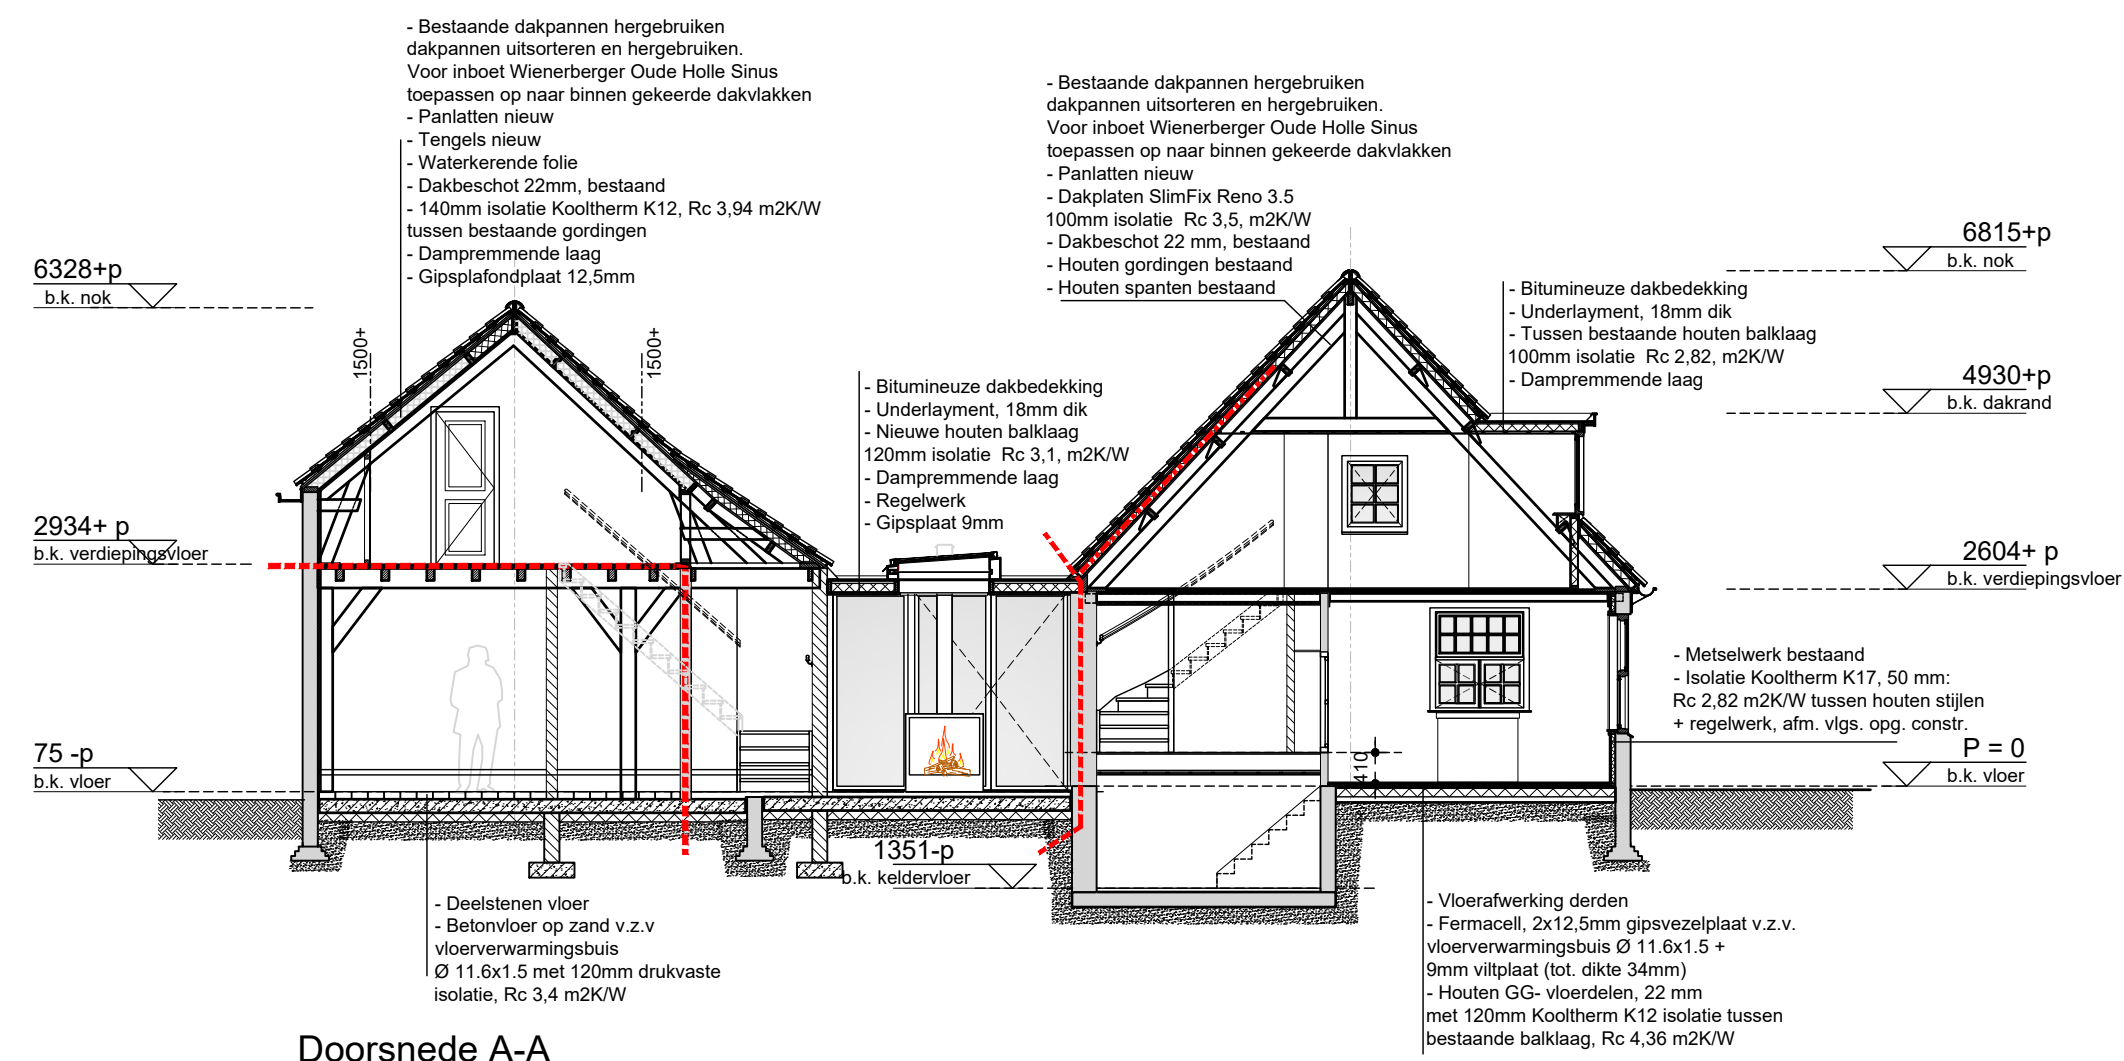

Doorsnede A-A

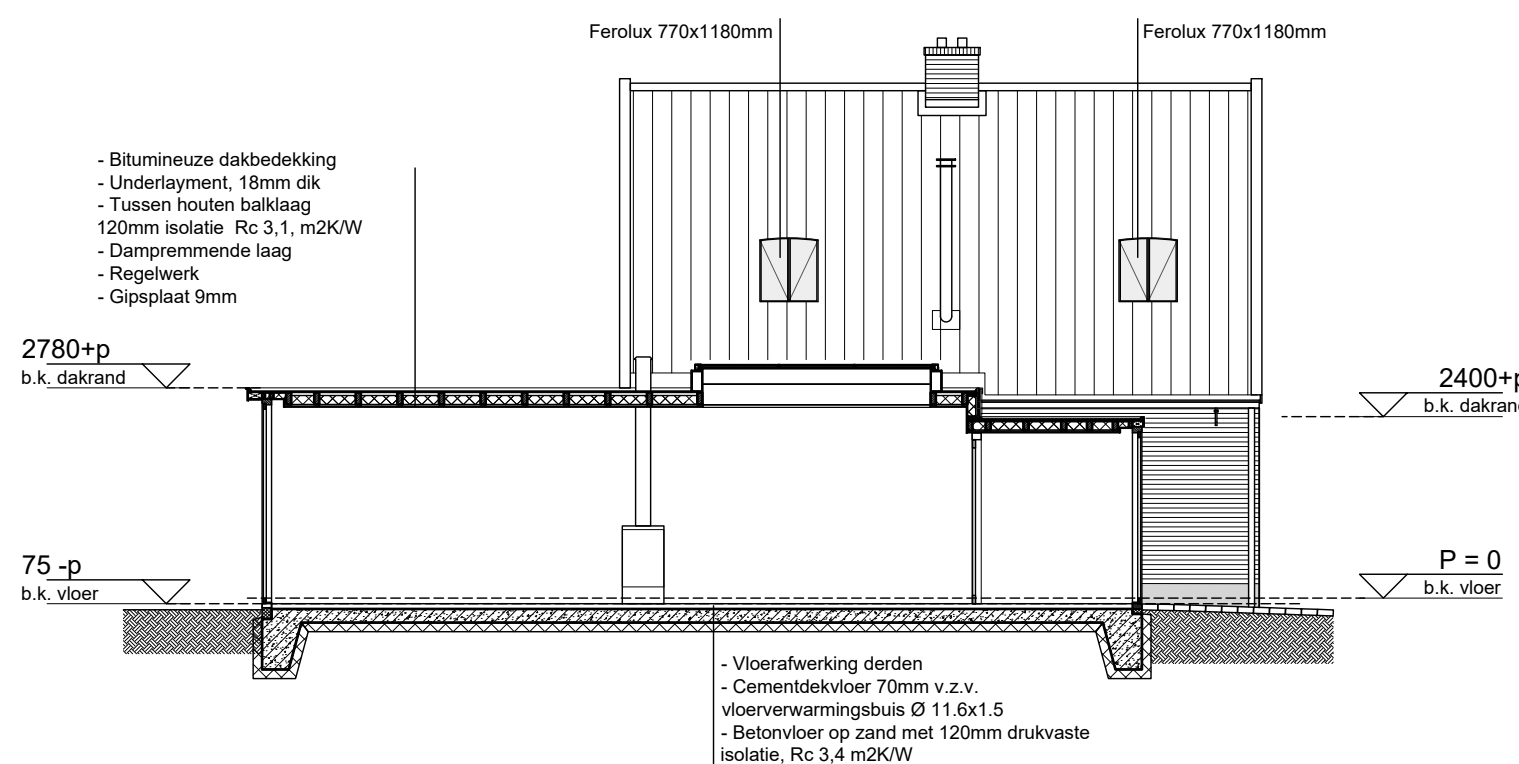

Doorsnede B-B

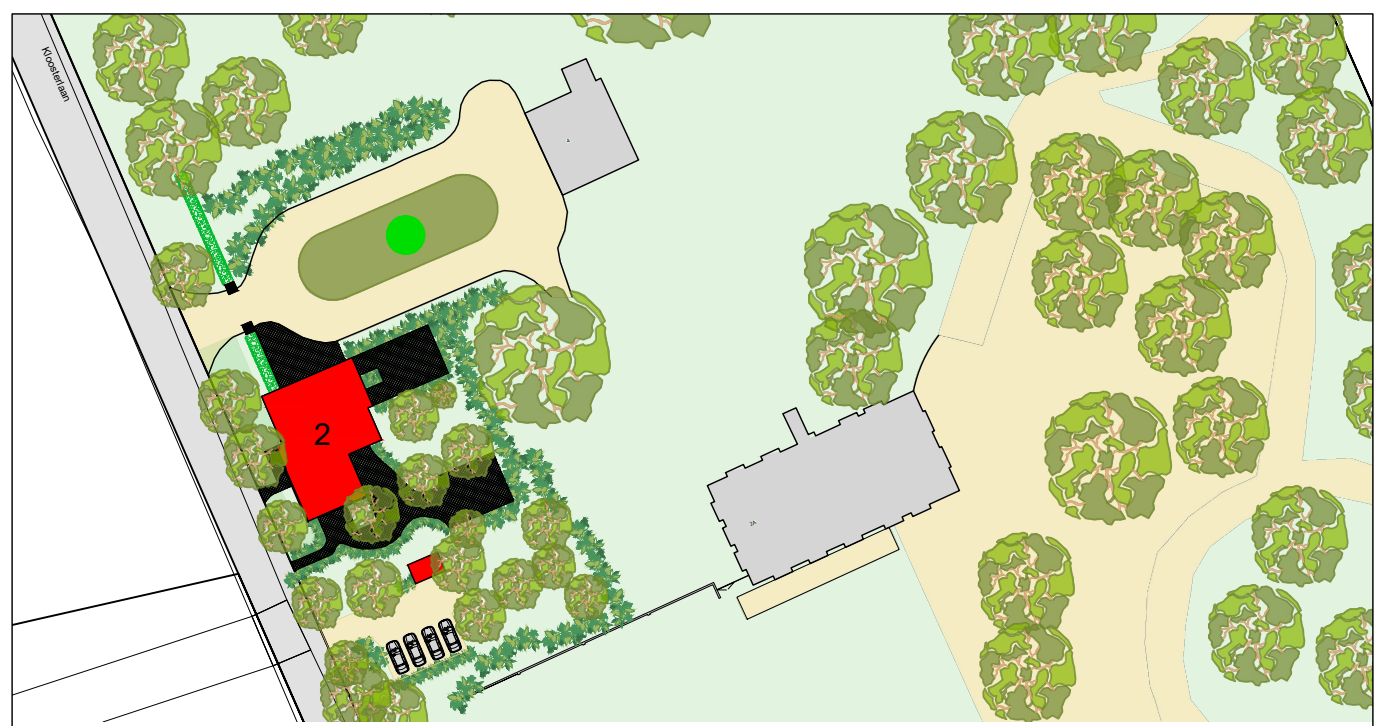

Monumentnummer : 515735 / 515736

|               |                                          |                                                              |                |              |
|---------------|------------------------------------------|--------------------------------------------------------------|----------------|--------------|
|               | Dorpestraat 208b<br>3925 KH Scherpenzeel |                                                              | datum          | : 01-05-2023 |
|               | 033 465 4901<br>info@delfgou.nl          |                                                              | gewijzigd a    | : 27-06-2023 |
|               | www.delfgou.nl                           |                                                              | gewijzigd b    | : 26-09-2023 |
|               |                                          |                                                              | gewijzigd c    | :            |
|               |                                          |                                                              | gewijzigd d    | :            |
| Betreft       | :                                        | Klein Drakensteyn<br>Kloosterlaan 2<br>3749 AL Lage Vuursche | getekend       | : OA         |
| Onderwerp     | :                                        | Nieuwe toestand<br>Dienstwoning / koetshuis                  | schaal         | : 1:100      |
| Opdrachtgever | :                                        | drs. M.C. van Gelder<br>Noodweg 34<br>1213 PX Hilversum      | formaat        | : A1         |
|               |                                          |                                                              | werknnummer    | :            |
|               |                                          |                                                              | 20210100       |              |
|               |                                          |                                                              | tekeningnummer | :            |
|               |                                          |                                                              | B0-01          |              |

maten in het werk te meten en te controleren door aannemer





Kadastrale gemeente : Baarn  
Sectie : F  
Nummer : 817  
Schaal : 1:500



Dorpsstraat 208b  
3925 KH Scherpenzeel


033 465 4901  
info@delfgou.nl

www.delfgou.nl


Betreft :  
Klein Drakensteyn  
Kloosterlaan 2, 3749 AL Lage Vuursche  
Onderwerp :  
Nieuwe toestand  
Situatie nieuw  
Opdrachtgever :  
drs. M.C. van Gelder  
Noodweg 34, 1213 PX Hilversum

getekend : OA  
schaal : 1:500  
formaat : A3  
datum : 01-05-2023  
gewijzigd a : 26-09-2023  
gewijzigd b :  
gewijzigd c :


werknnummer :  
20210100  
tekeningnummer :  
B1-01

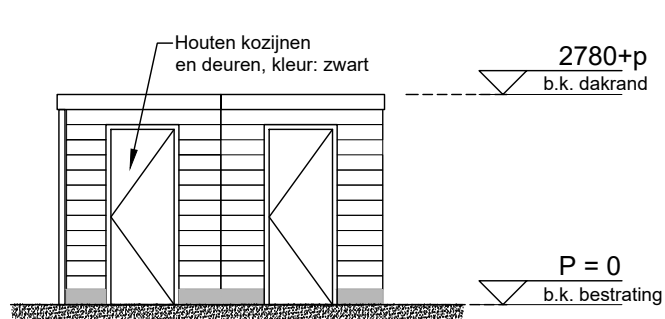


Voorgevels

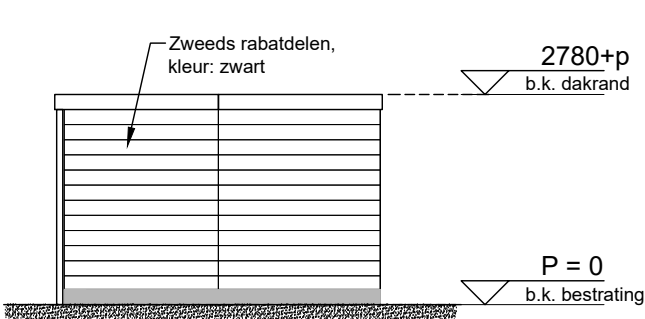


Achtergevel

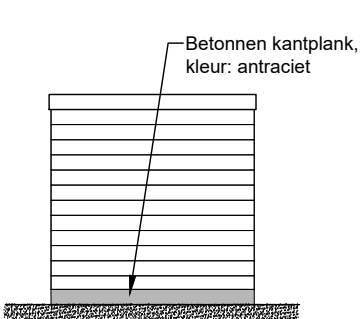


Linker en rechter zijgevel

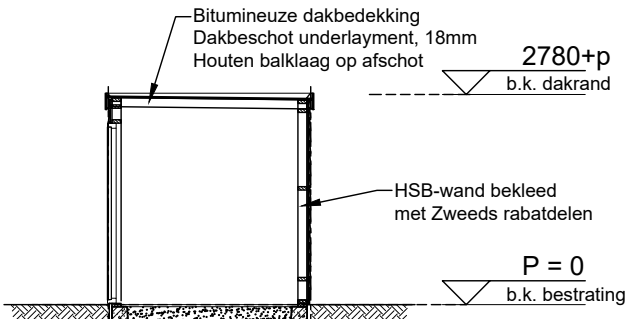


Doorsnede A

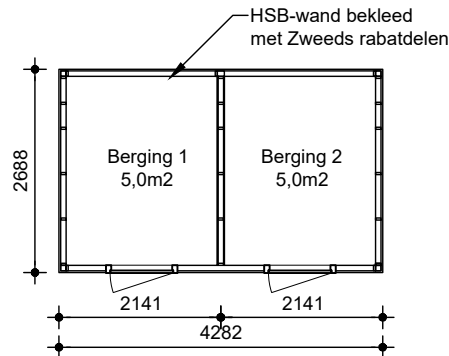

Plattegrond

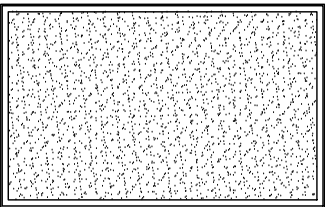


Dakaanzicht

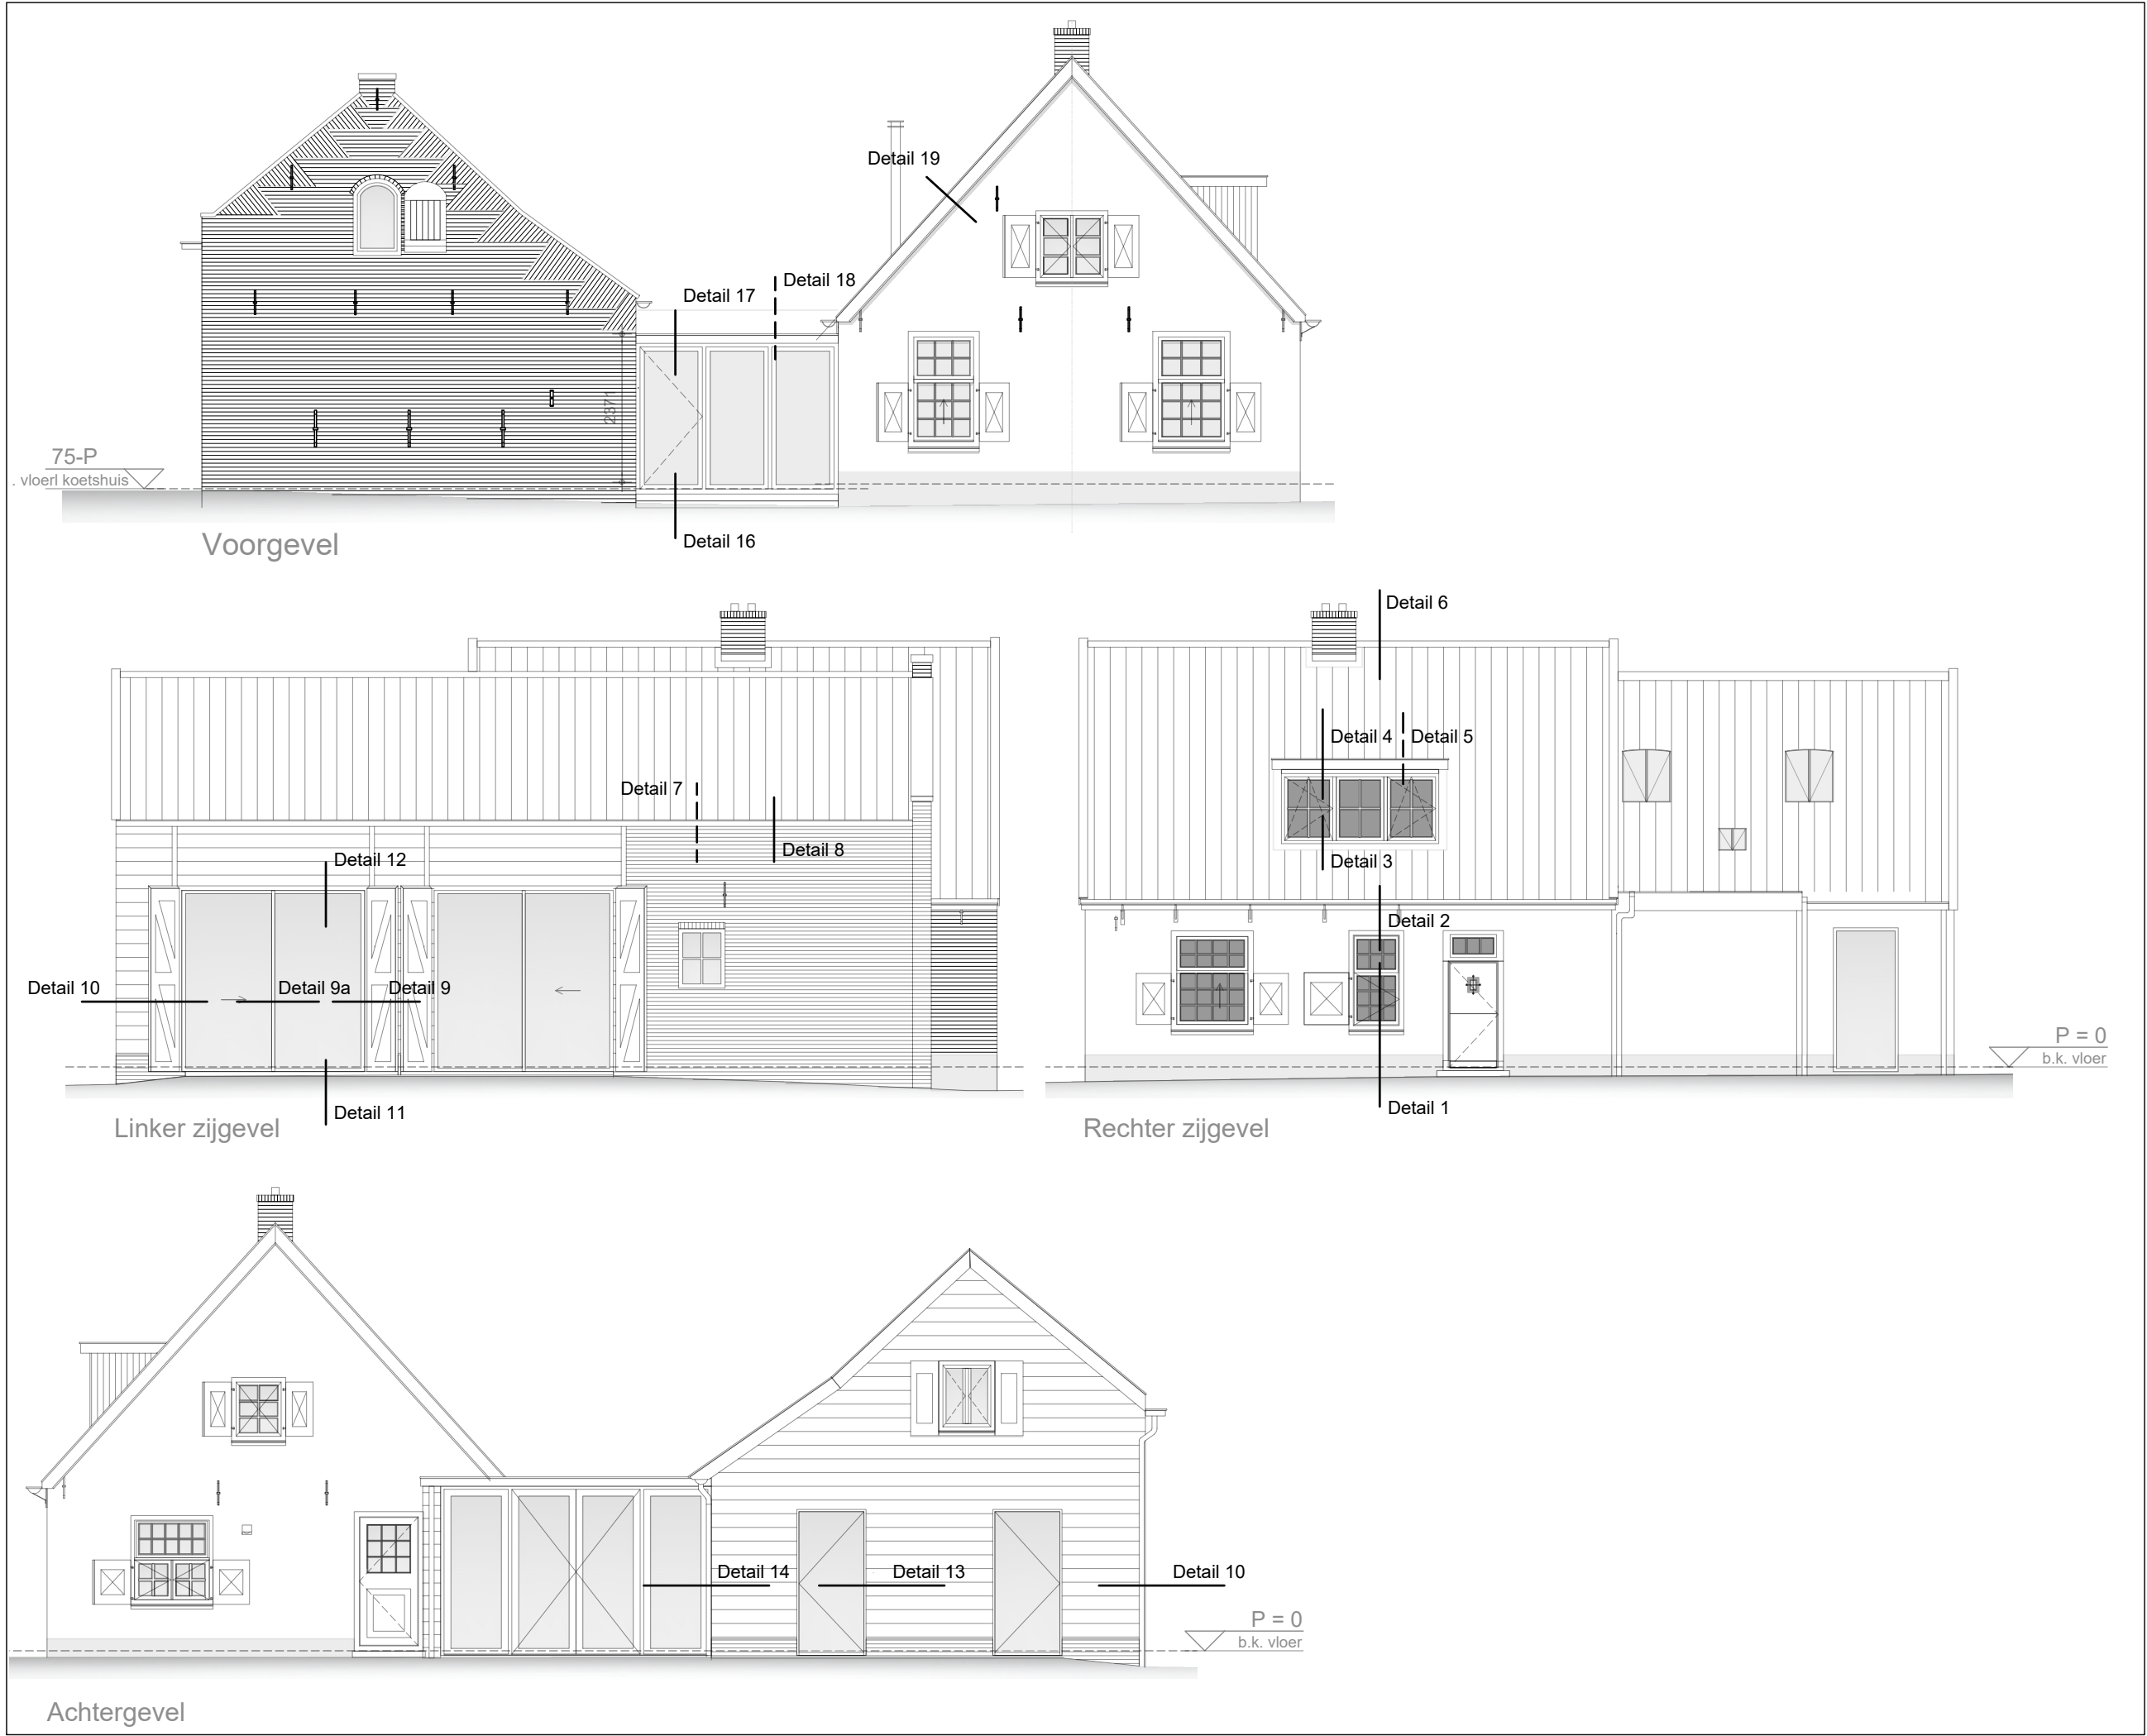


|           |                |                |            |
|-----------|----------------|----------------|------------|
| getekend  | : OA           | werknnummer    | : 20210100 |
| schaal    | : 1:10         | tekeningnummer | : B5-00    |
| formaat   | : A3           |                |            |
| datum     | : 01-05-2023   |                |            |
| gewijzigd | a : 26-09-2023 |                |            |
| gewijzigd | b :            |                |            |
| gewijzigd | c :            |                |            |

Betreft : Klein Drakensteyn  
Kloosterlaan 2, 3749 AL Lage Vuursche  
Onderwerp : Nieuwe toestand  
Principe details 1 t/m 14  
Opdrachtgever : drs. M.C. van Gelder  
Noodweg 34, 1213 PX Hilversum

Dorpsstraat 208b  
3925 KH Scherpenzeel  
033 465 4901  
info@delfgou.nl  
www.delfgou.nl

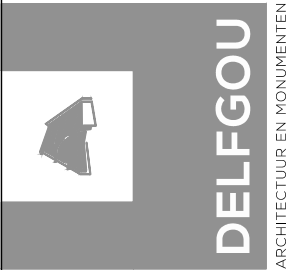

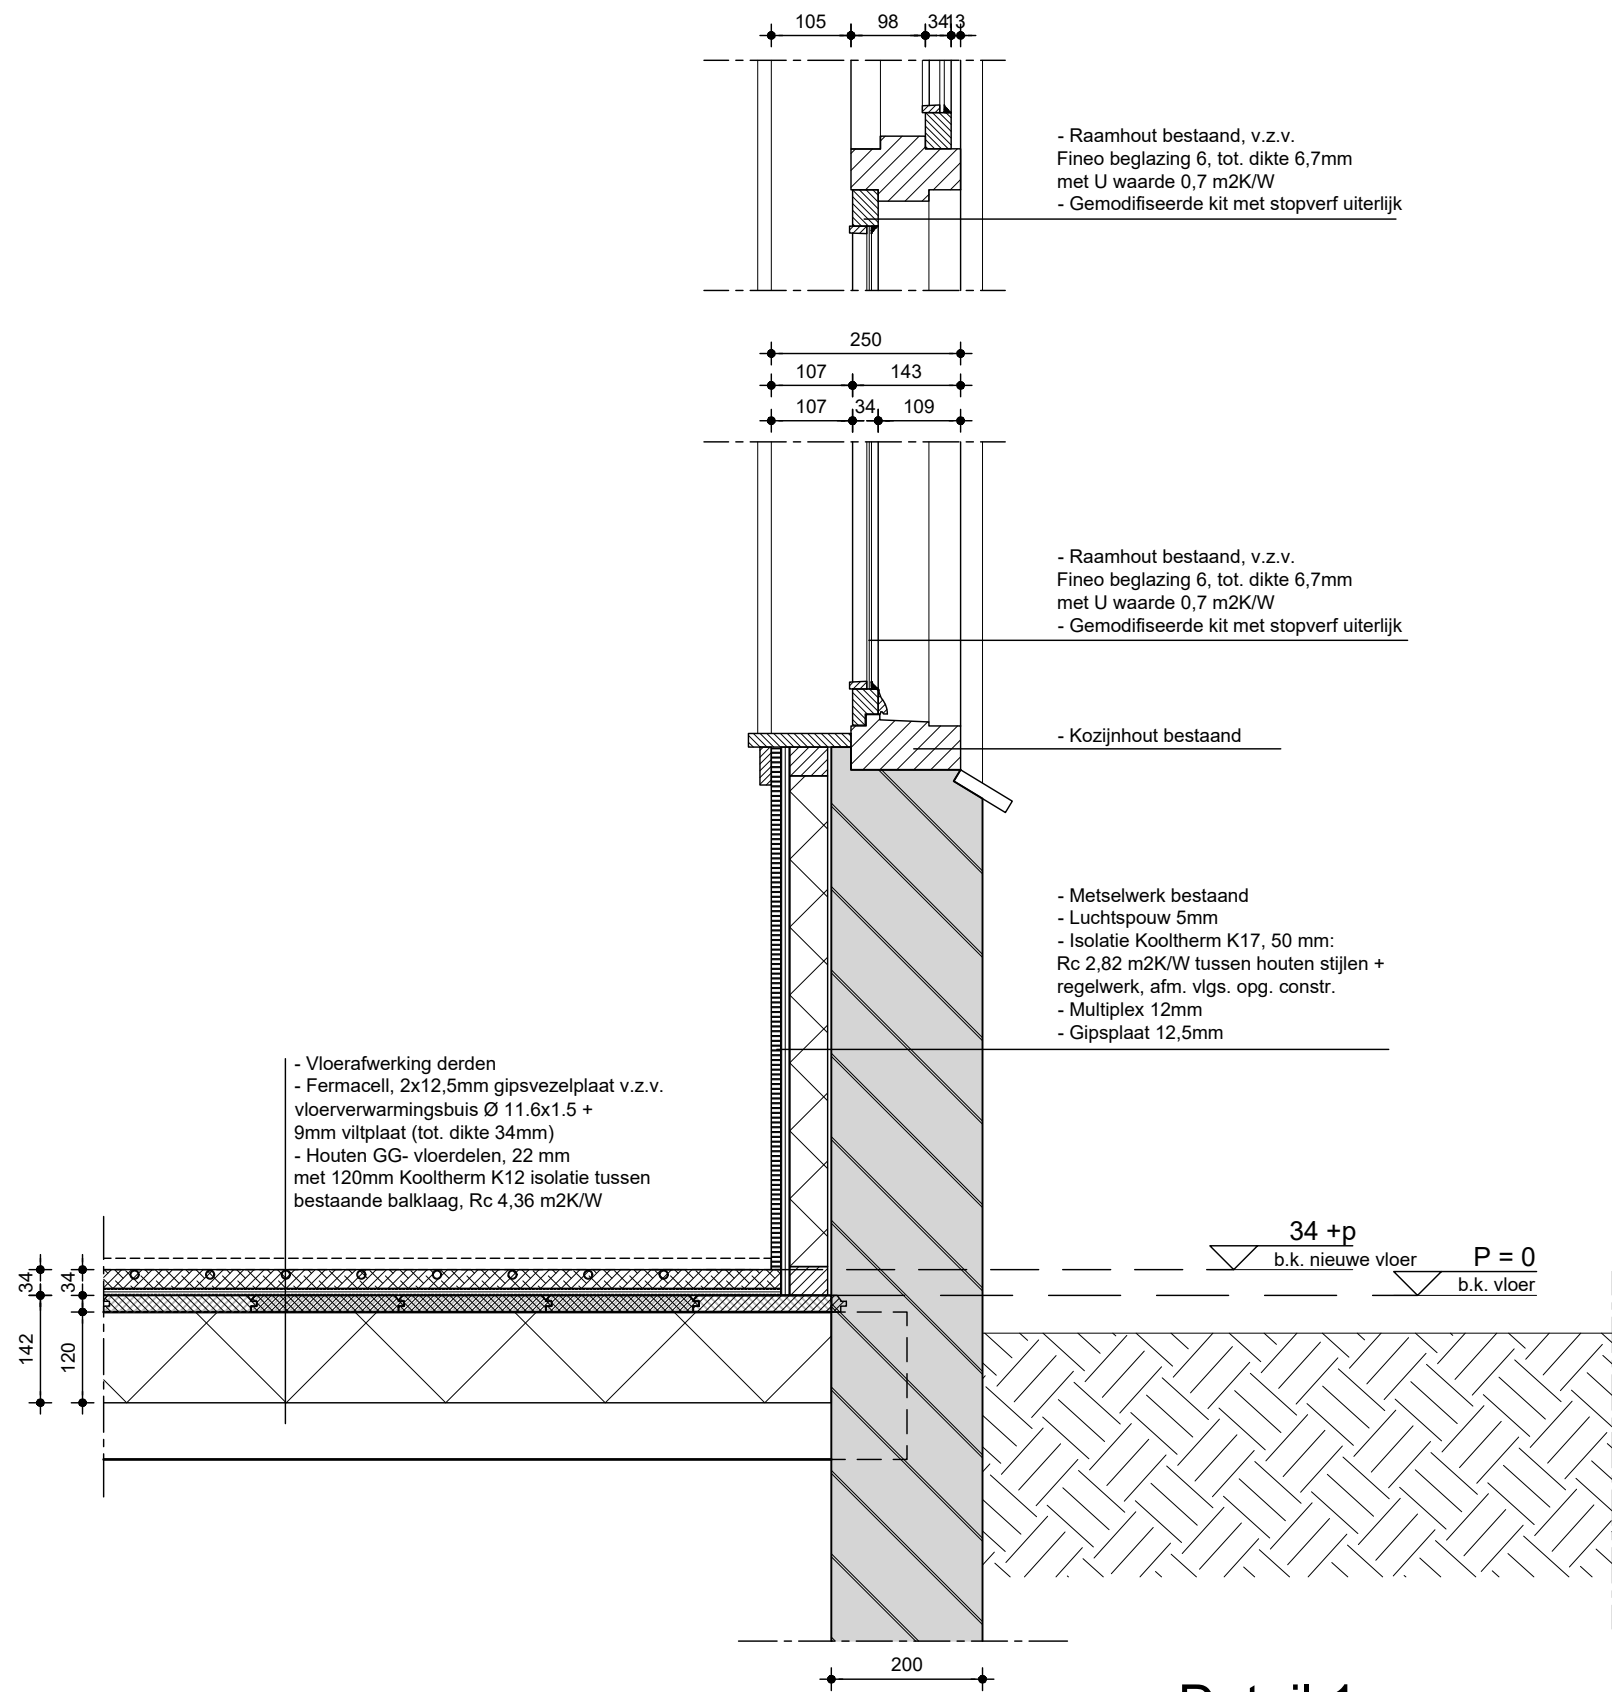

Detail 1




Dorpsstraat 208b  
3925 KH Scherpenzeel  
033 465 4901  
info@delfgou.nl  
www.delfgou.nl

Betreft :  
Klein Drakensteyn  
Kloosterlaan 2, 3749 AL Lage Vuursche

Onderwerp :  
Nieuwe toestand  
Principe details 1

Opdrachtgever :  
drs. M.C. van Gelder  
Noodweg 34, 1213 PX Hilversum

|             |              |                |            |
|-------------|--------------|----------------|------------|
| getekend    | : OA         | werknnummer    | : 20210100 |
| schaal      | : 1:10       |                |            |
| formaat     | : A3         | tekeningnummer | : B5-01    |
| datum       | : 01-05-2023 |                |            |
| gewijzigd a | : 26-09-2023 |                |            |
| gewijzigd b | :            |                |            |
| gewijzigd c | :            |                |            |

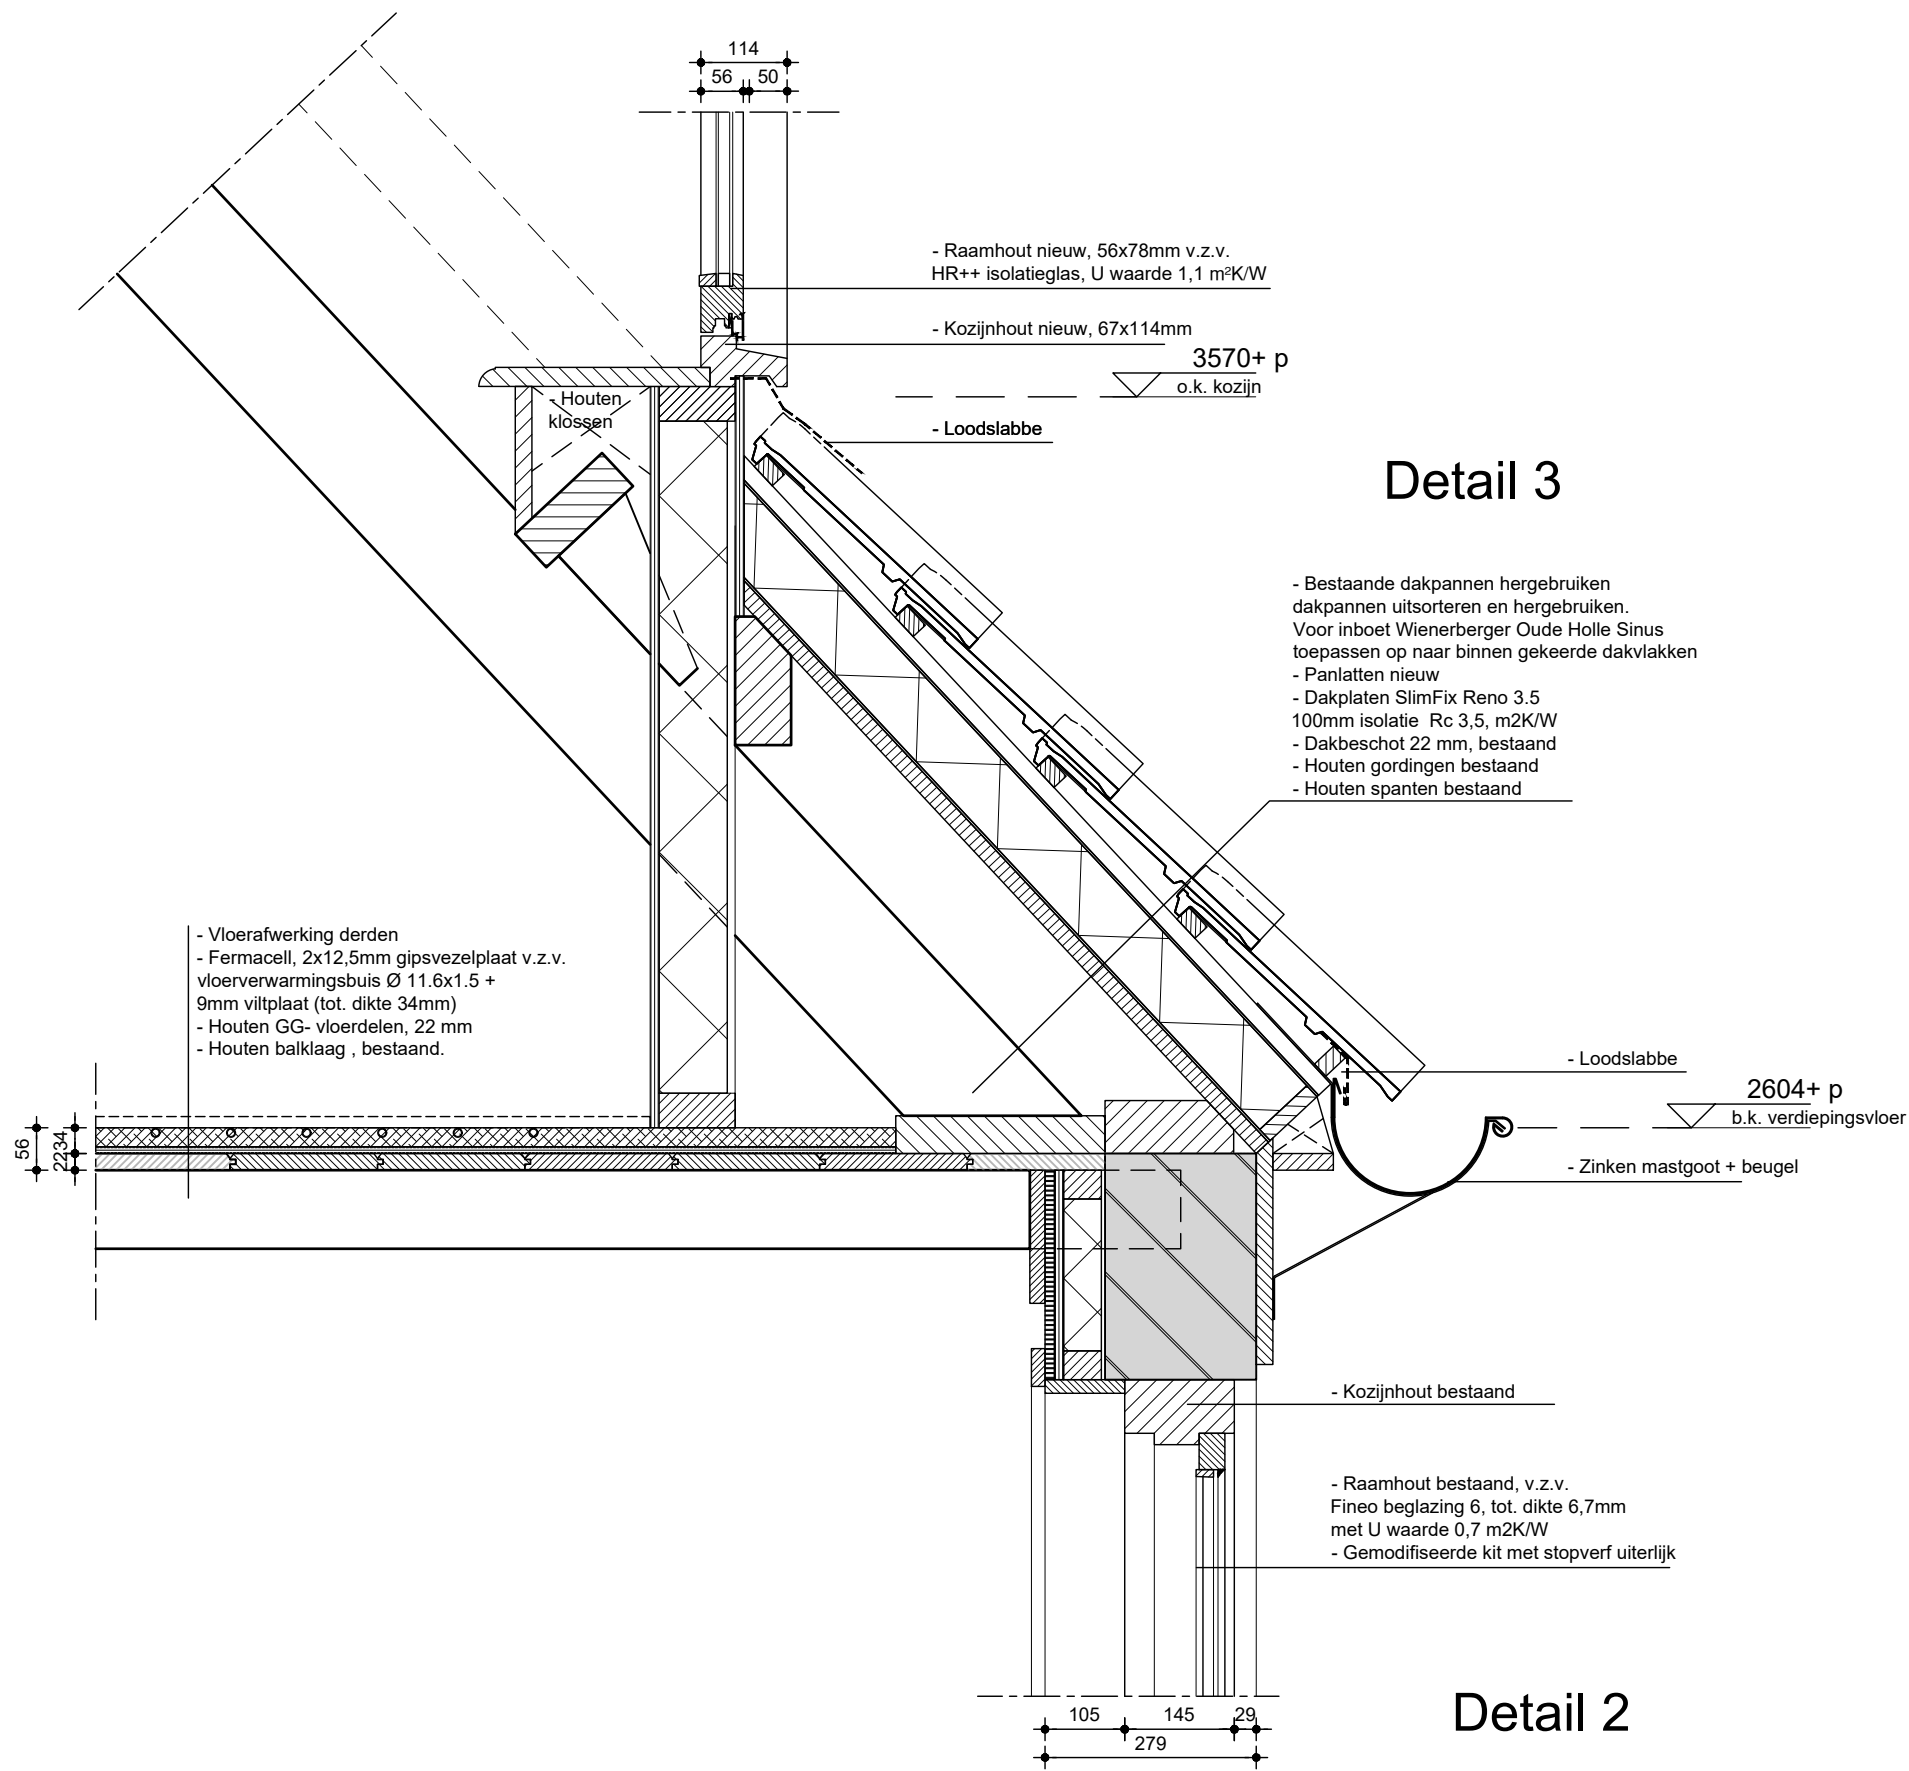

Dorpsstraat 208b  
3925 KH Scherpenzeel  
033 465 4901  
info@delfgou.nl  
www.delfgou.nl


**Betreft :**  
Klein Drakensteyn  
Kloosterlaan 2, 3749 AL Lage Vuursche

**Onderwerp :**  
Nieuwe toestand  
Principe details 2 en 3

**Opdrachtgever :**  
drs. M.C. van Gelder  
Noodweg 34, 1213 PX Hilversum



|             |            |                 |          |
|-------------|------------|-----------------|----------|
| getekend    | OA         | werknnummer     | 20210100 |
| schaal      | 1:10       | tekeningsnummer | B5-02    |
| formaat     | A3         |                 |          |
| datum       | 01-05-2023 |                 |          |
| gewijzigd a | 26-09-2023 |                 |          |
| gewijzigd b |            |                 |          |
| gewijzigd c |            |                 |          |



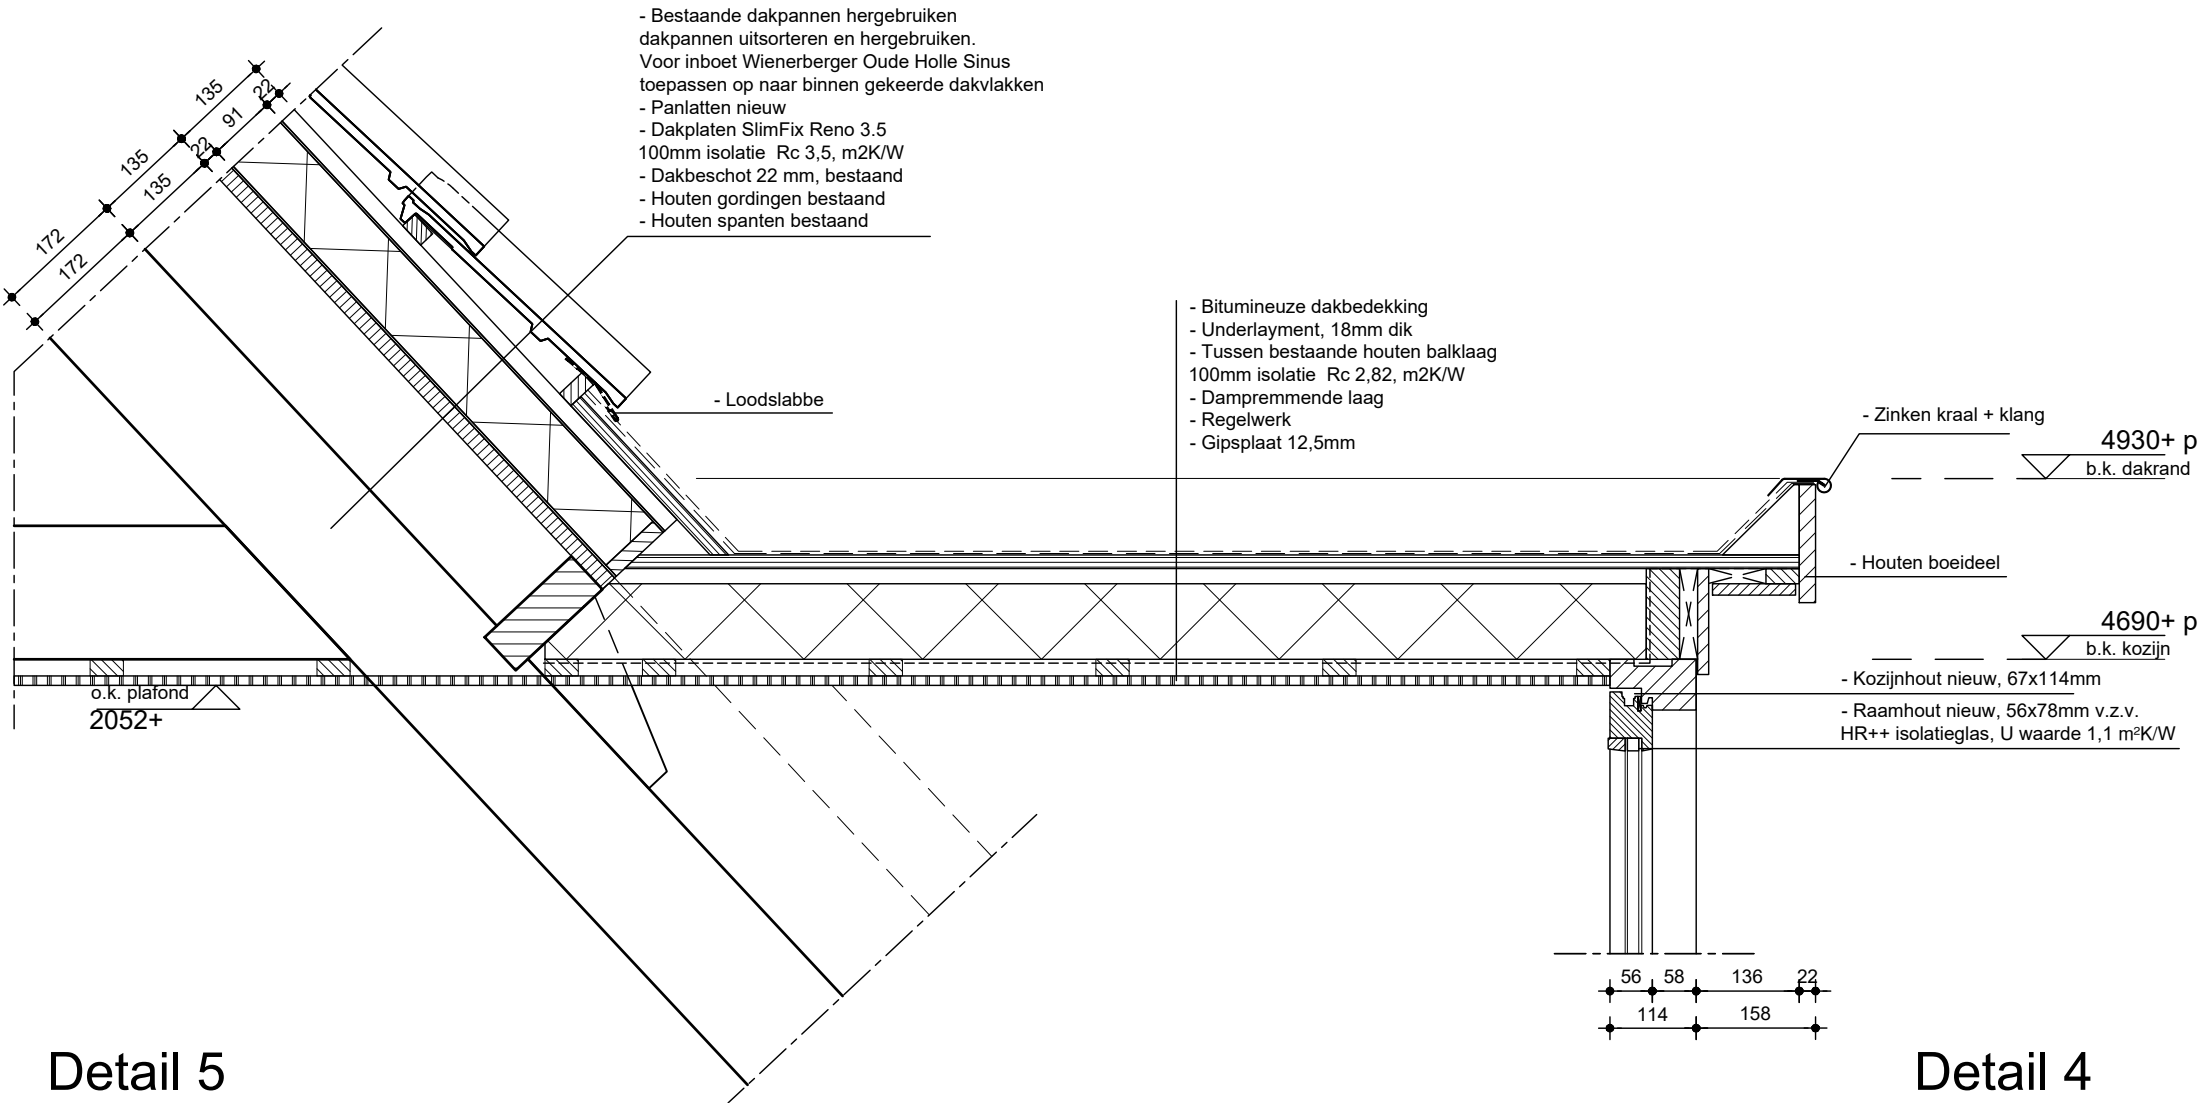

Detail 5

Detail 4

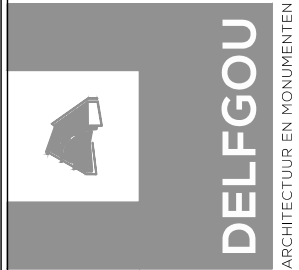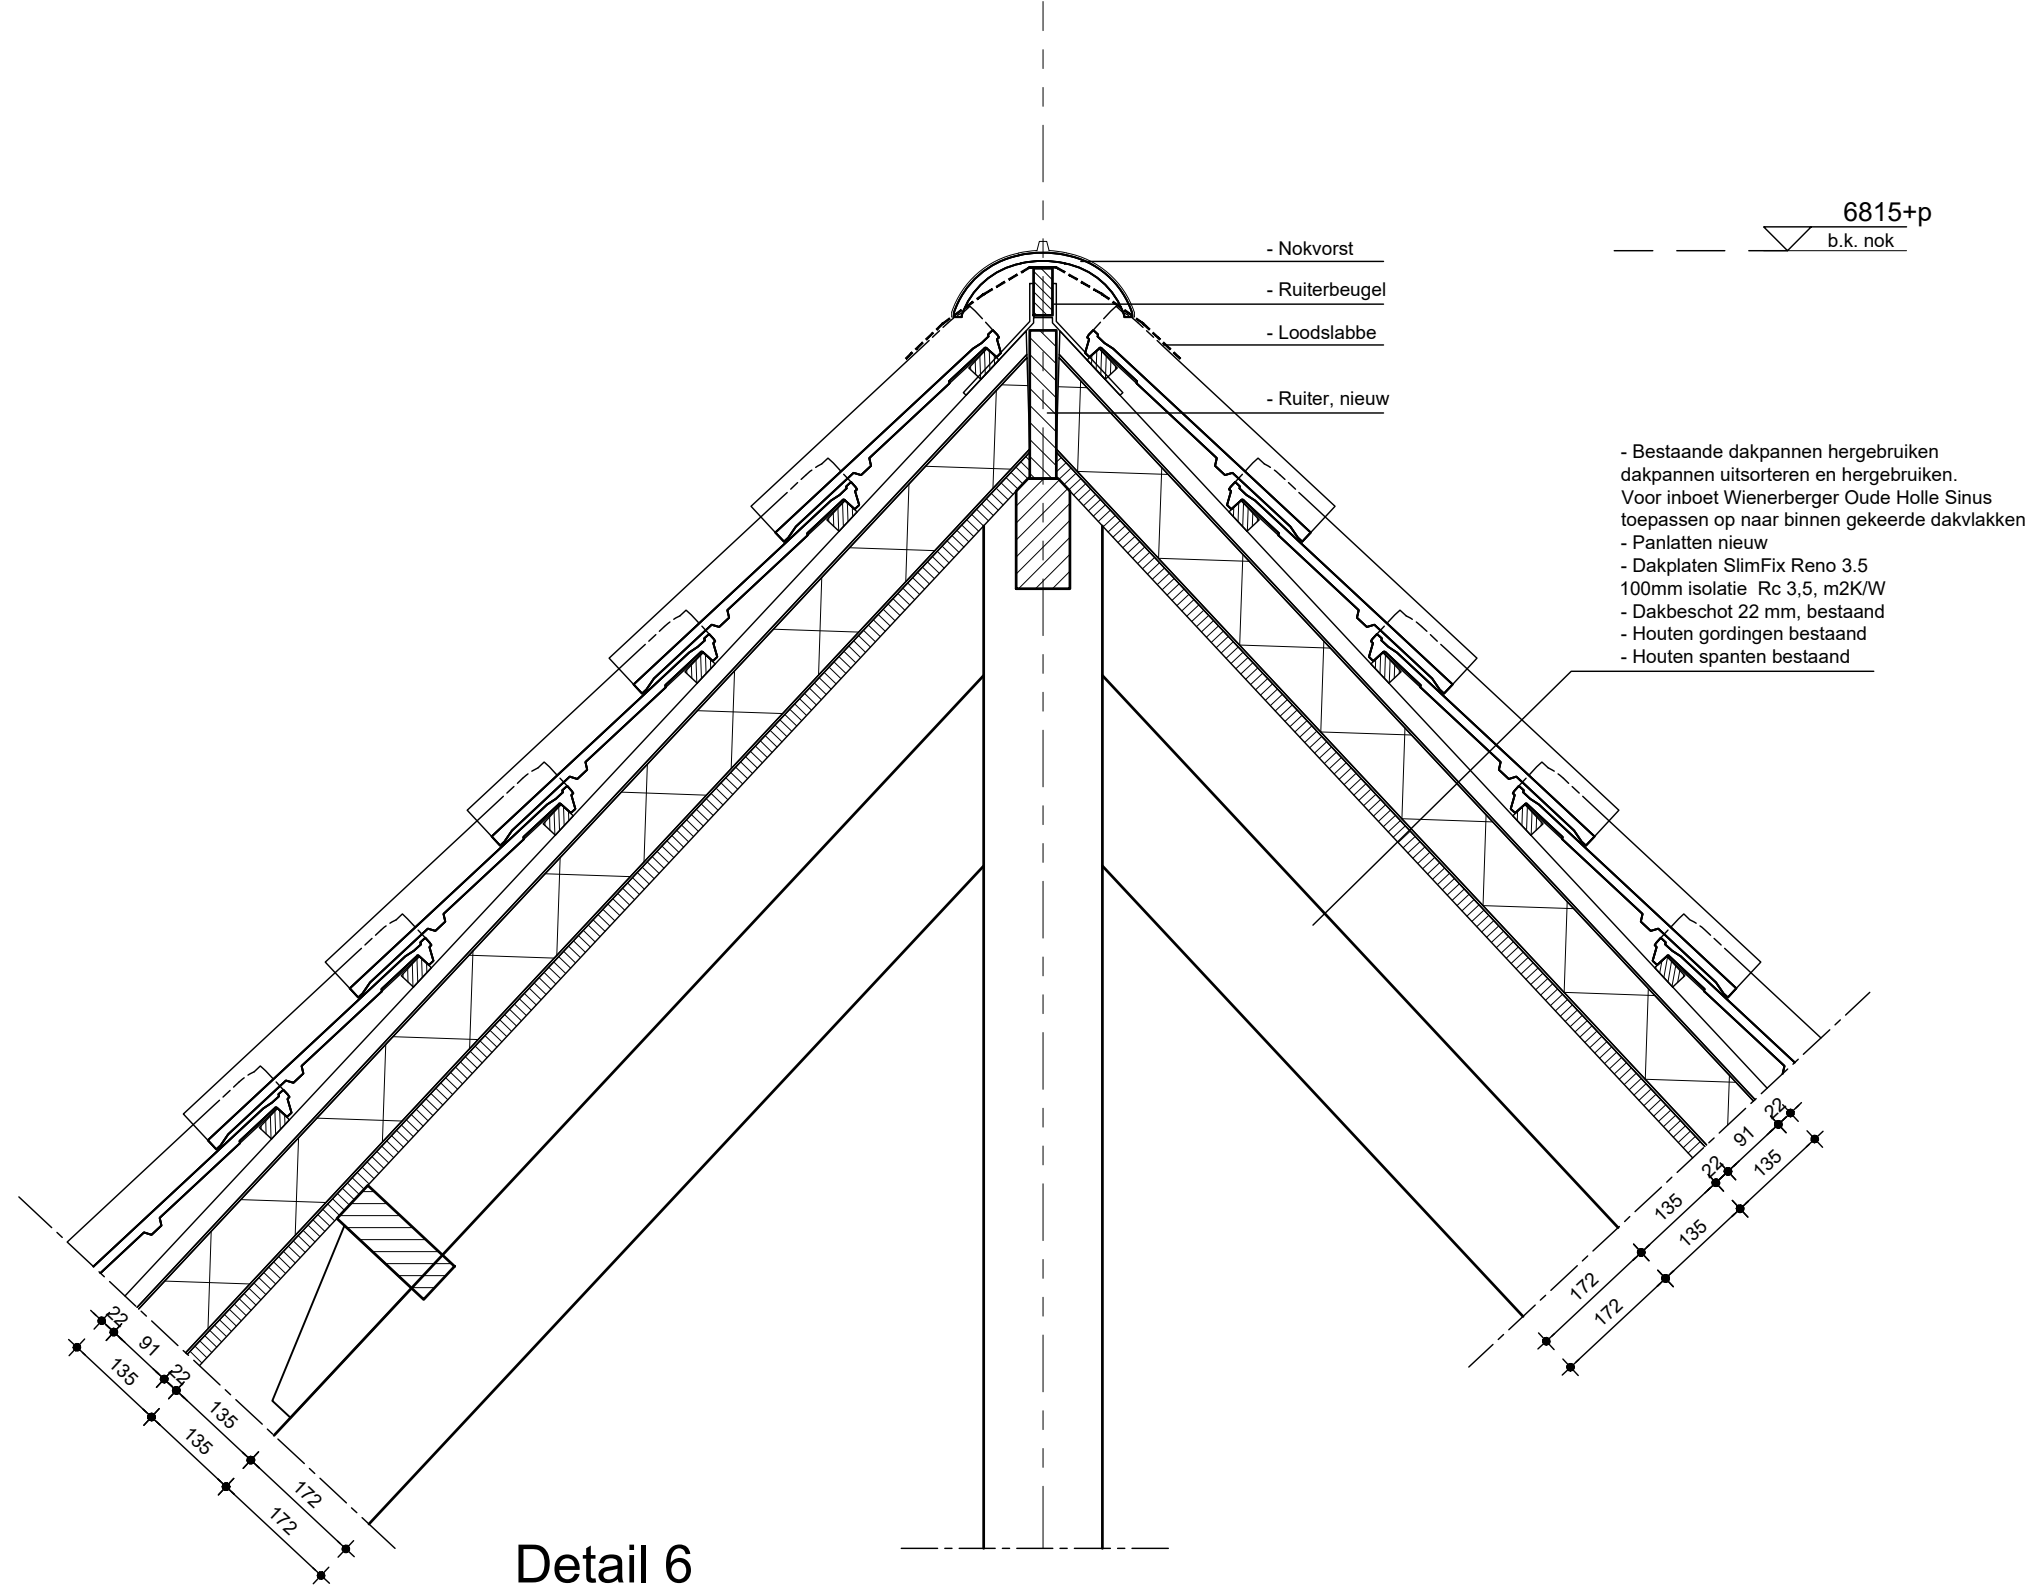

Dorpsstraat 208b  
3925 KH Scherpenzeel

033 465 4901  
info@delfgou.nl

www.delfgou.nl

Betreft :  
Klein Drakensteyn  
Kloosterlaan 2, 3749 AL Lage Vuursche

Onderwerp :  
Nieuwe toestand  
Principe details 6



Opdrachtgever :  
drs. M.C. van Gelder  
Noodweg 34, 1213 PX Hilversum

|             |              |                |            |
|-------------|--------------|----------------|------------|
| getekend    | : OA         | werknummer     | : 20210100 |
| schaal      | : 1:10       |                |            |
| formaat     | : A3         | tekeningnummer | : B5-04    |
| datum       | : 01-05-2023 |                |            |
| gewijzigd a | : 26-09-2023 |                |            |
| gewijzigd b | :            |                |            |
| gewijzigd c | :            |                |            |





Detail 8

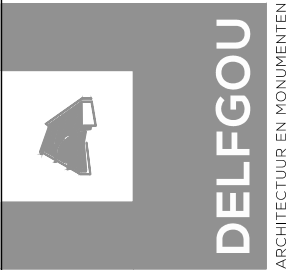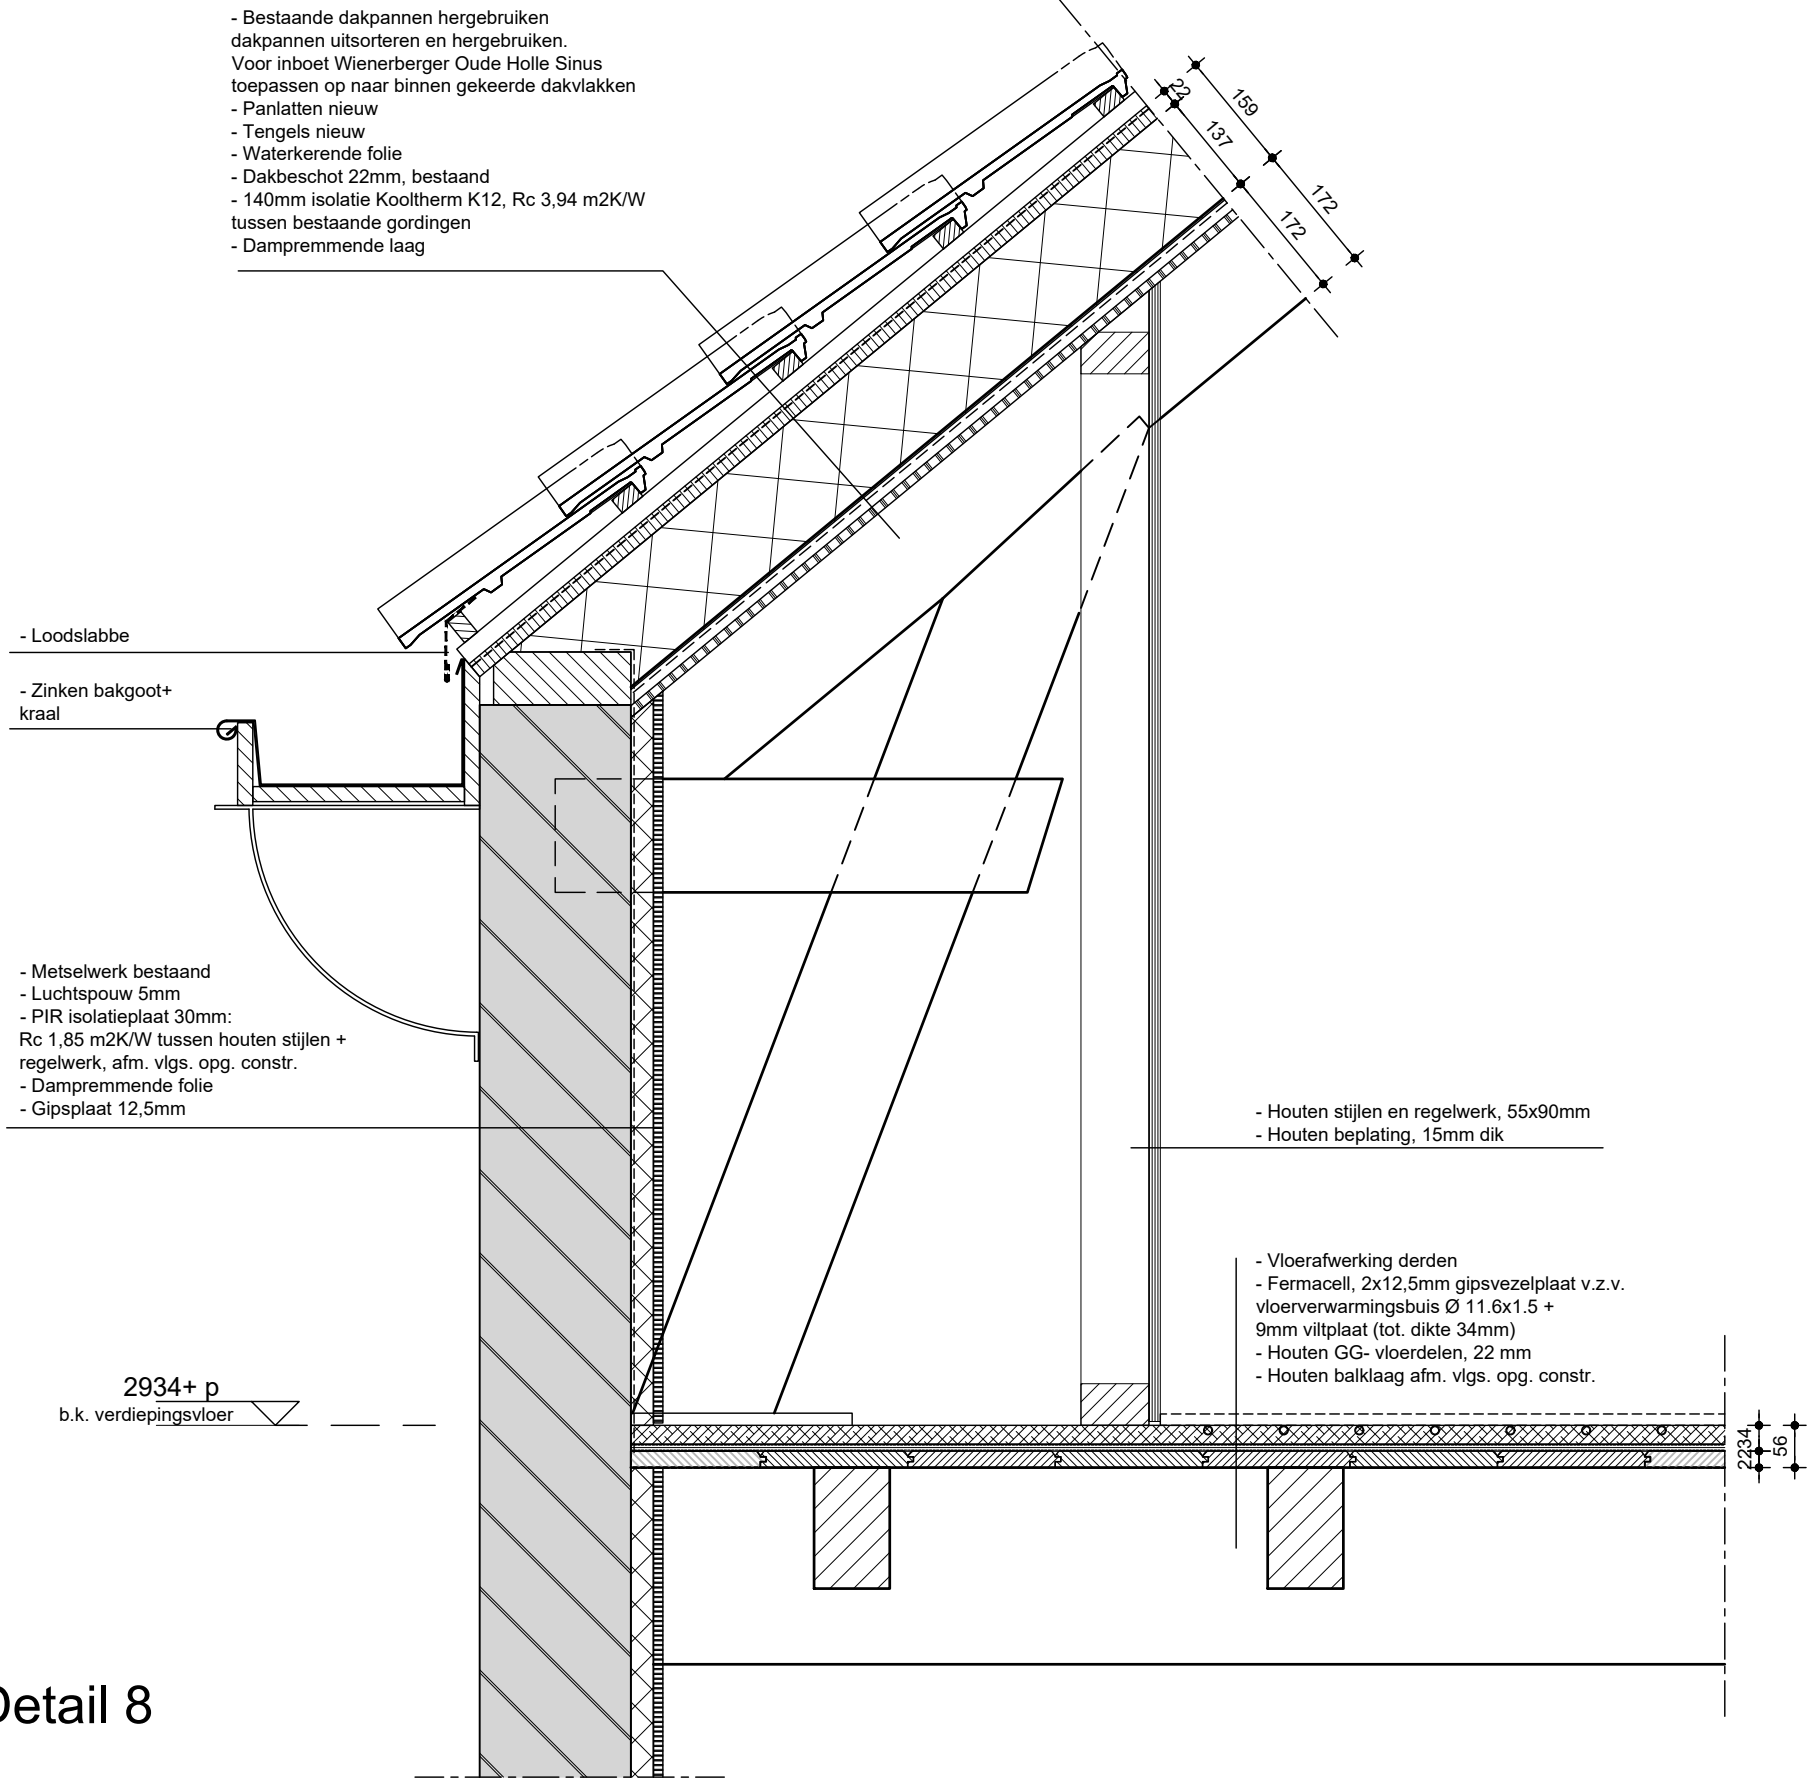

Dorpsstraat 208b  
3925 KH Scherpenzeel

033 465 4901  
info@delfgou.nl


www.delfgou.nl

Betreft :  
Klein Drakensteyn  
Kloosterlaan 2, 3749 AL Lage Vuursche

Onderwerp :  
Nieuwe toestand  
Principe detailsl 8

Opdrachtgever :  
drs. M.C. van Gelder  
Noodweg 34, 1213 PX Hilversum

|             |              |                |            |
|-------------|--------------|----------------|------------|
| getekend    | : OA         | werknnummer    | : 20210100 |
| schaal      | : 1:10       |                |            |
| formaat     | : A3         | tekeningnummer | : B5-06    |
| datum       | : 01-05-2023 |                |            |
| gewijzigd a | : 26-09-2023 |                |            |
| gewijzigd b | :            |                |            |
| gewijzigd c | :            |                |            |

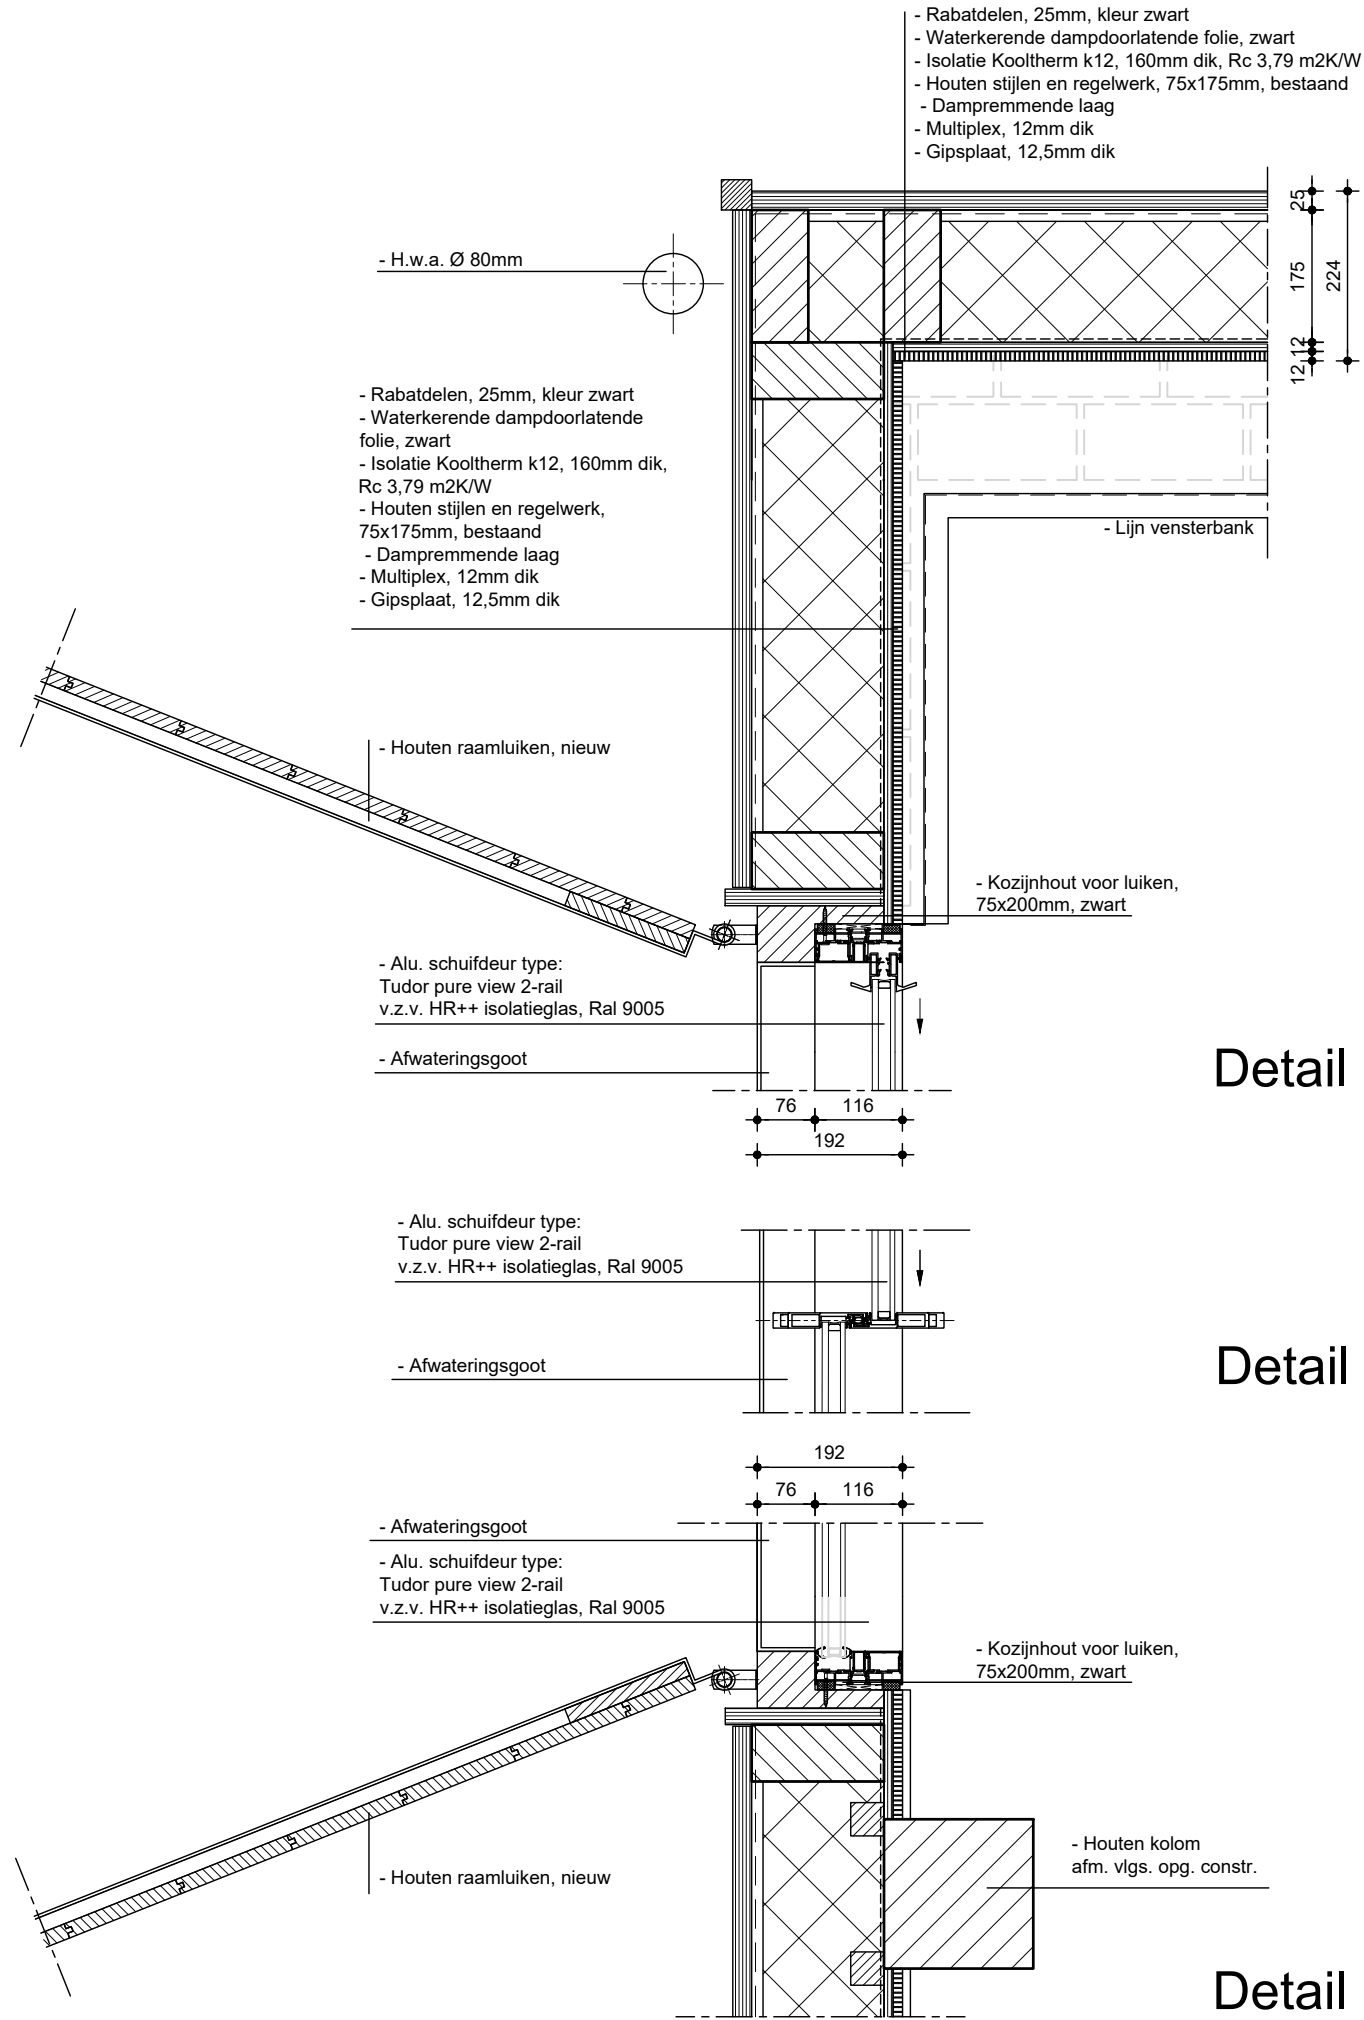

Betreft :  
Klein Drakensteyn  
Kloosterlaan 2, 3749 AL Lage Vuursche

Onderwerp :  
Nieuwe toestand  
Principe details 9 en 10

Opdrachtgever :  
drs. M.C. van Gelder  
Noodweg 34, 1213 PX Hilversum


Dorpsstraat 208b  
3925 KH Scherpenzeel

033 465 4901  
info@delfgou.nl


www.delfgou.nl

|             |              |                |            |
|-------------|--------------|----------------|------------|
| getekend    | : OA         | werknnummer    | : 20210100 |
| schaal      | : 1:10       |                |            |
| formaat     | : A3         | tekeningnummer | : B5-07    |
| datum       | : 01-05-2023 |                |            |
| gewijzigd a | : 26-09-2023 |                |            |
| gewijzigd b | :            |                |            |
| gewijzigd c | :            |                |            |



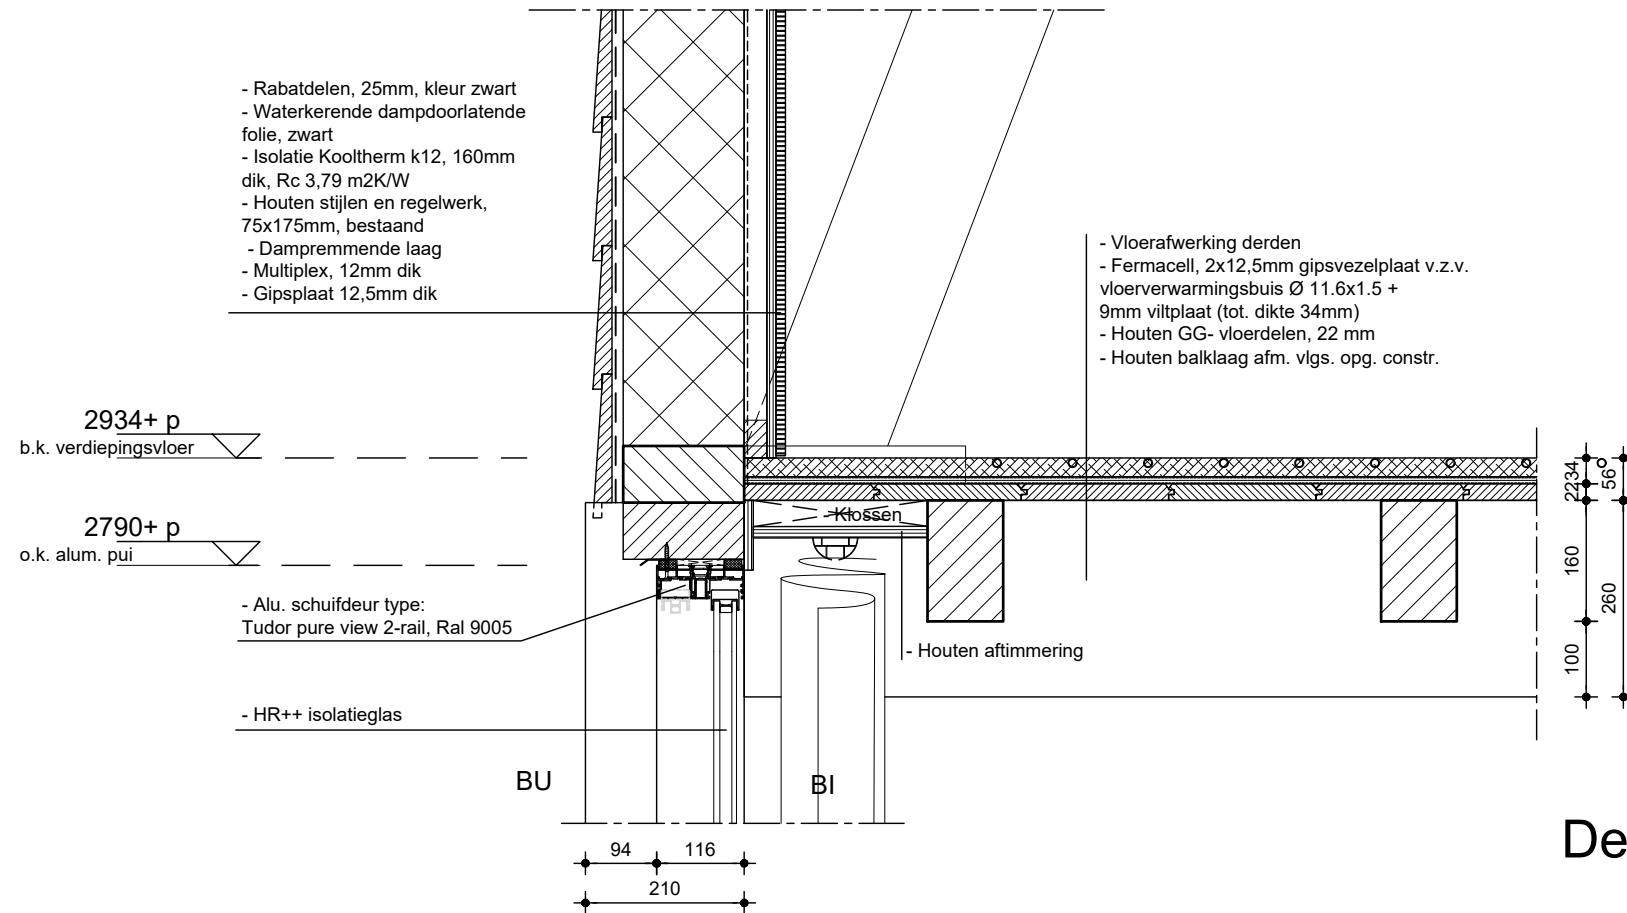

Detail 12

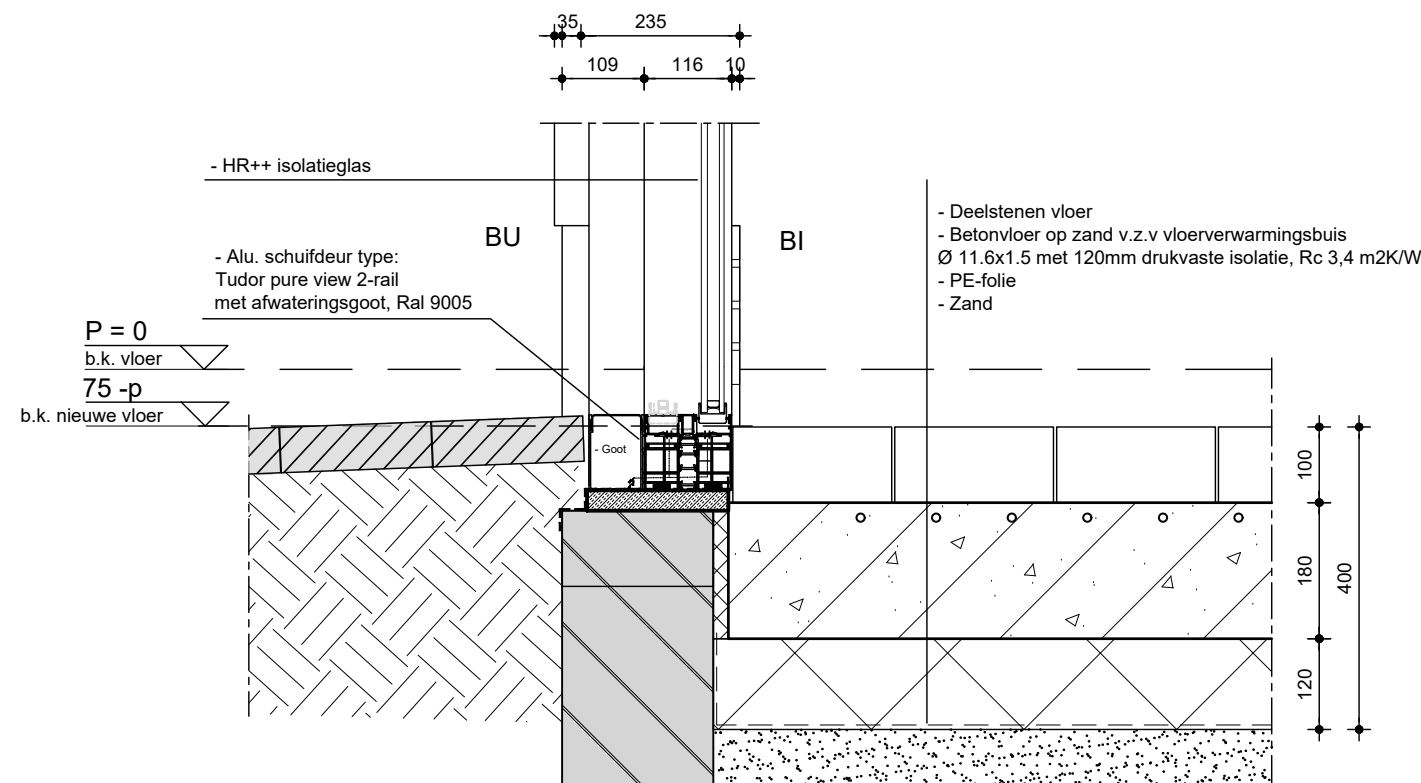

Detail 11



Dorpsstraat 208b  
3925 KH Scherpenzeel

033 465 4901  
info@delfgou.nl


www.delfgou.nl

Betreft :  
Klein Drakensteyn  
Kloosterlaan 2, 3749 AL Lage Vuursche


Onderwerp :  
Nieuwe toestand  
Principe details 11 en 12

Opdrachtgever :  
drs. M.C. van Gelder  
Noodweg 34, 1213 PX Hilversum


|             |              |                |            |
|-------------|--------------|----------------|------------|
| getekend    | : OA         | werknnummer    | : 20210100 |
| schaal      | : 1:10       | tekeningnummer | : B5-08    |
| formaat     | : A3         |                |            |
| datum       | : 01-05-2023 |                |            |
| gewijzigd a | : 26-09-2023 |                |            |
| gewijzigd b | :            |                |            |
| gewijzigd c | :            |                |            |

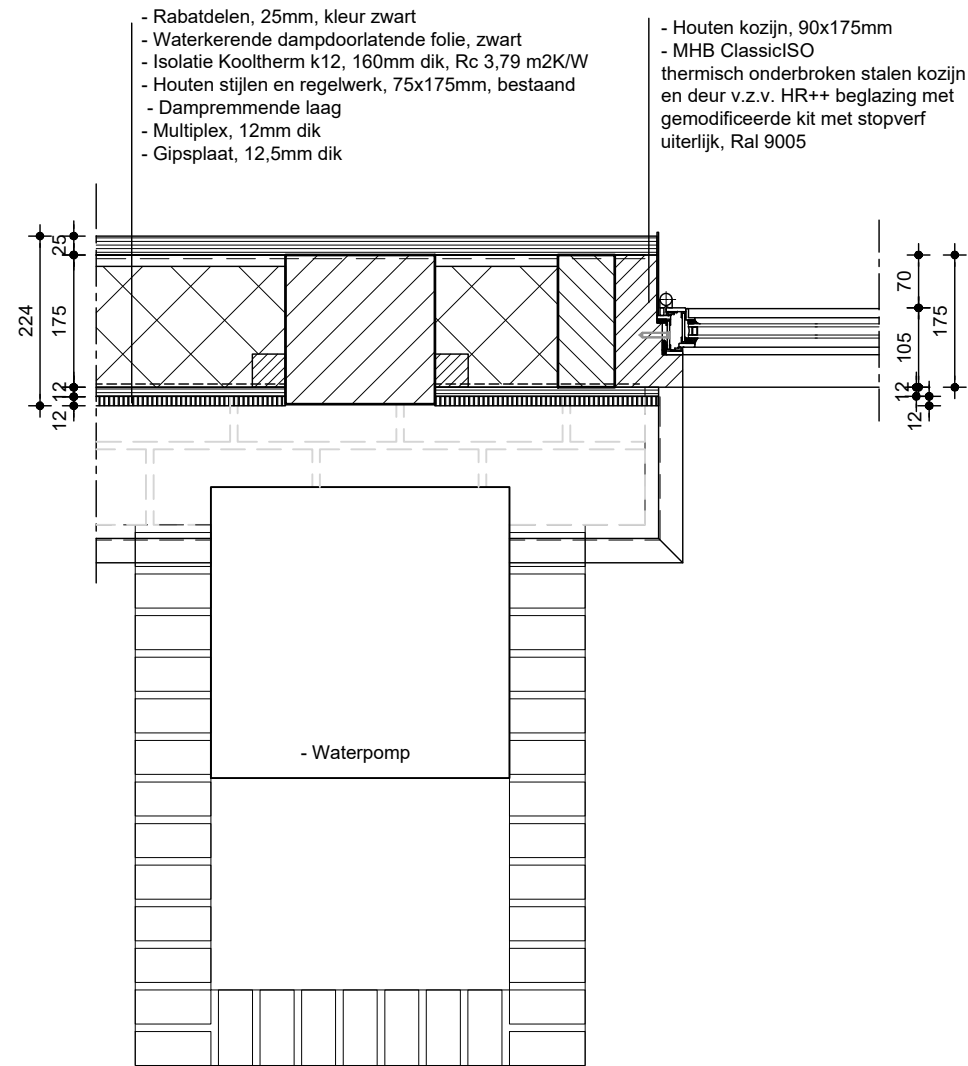

Detail 13

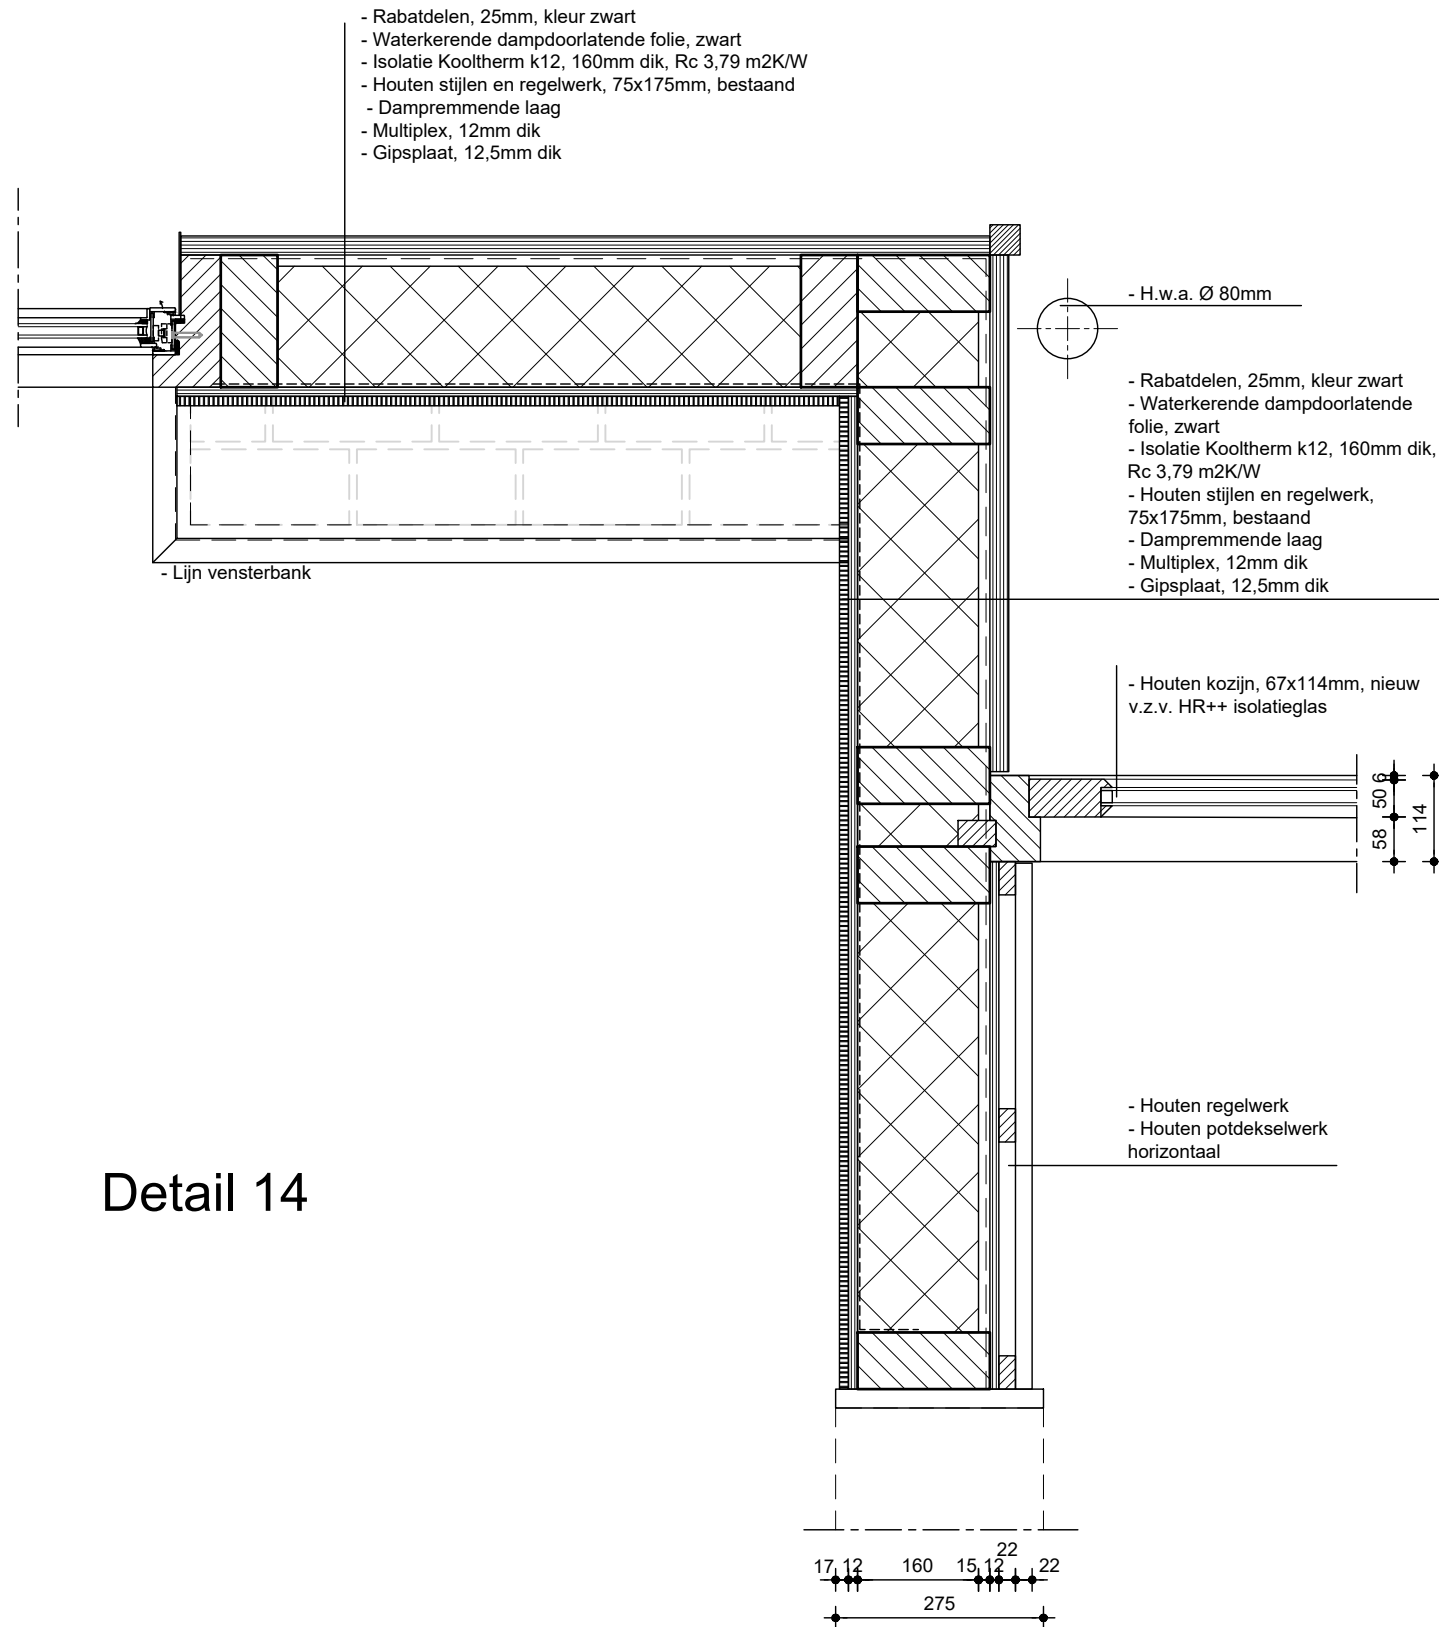

Detail 14

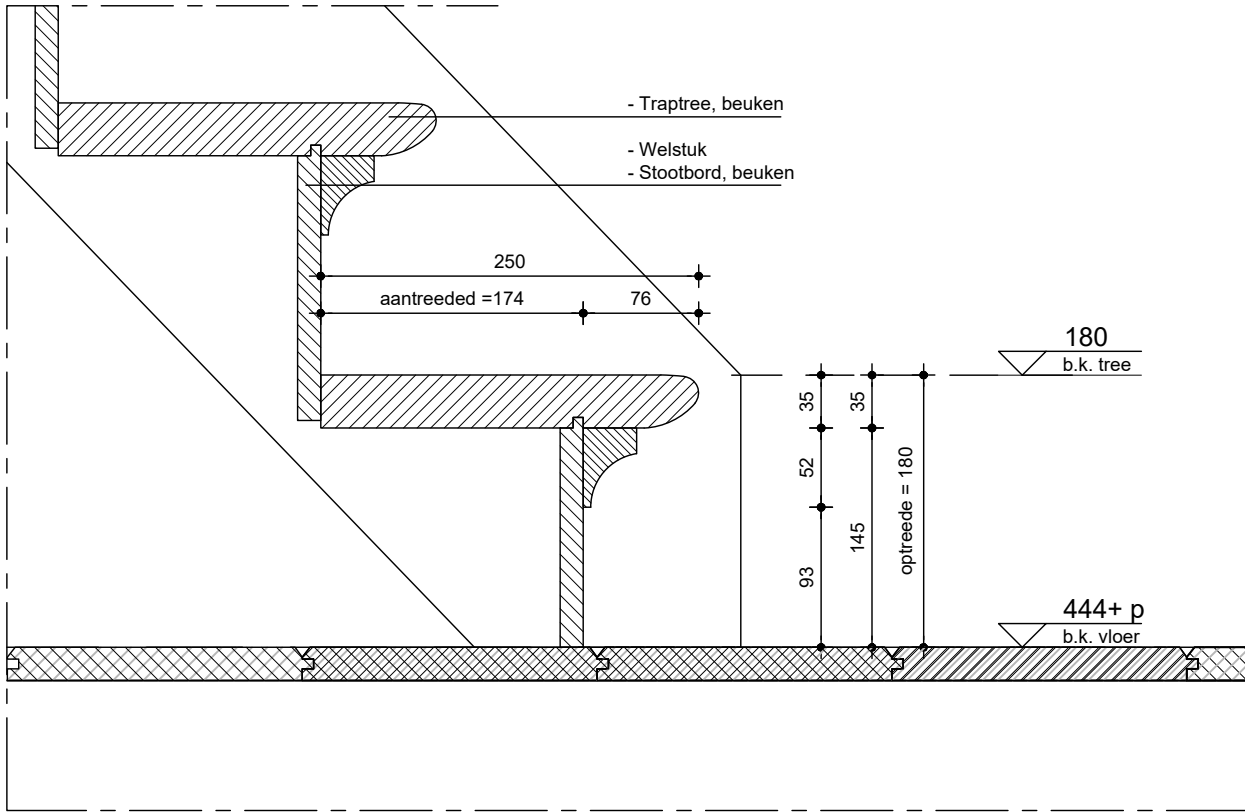

Detail traptree 15  
Schaal 1:5




Dorpsstraat 208b  
3925 KH Scherpenzeel  
033 465 4901  
info@delfgou.nl  
www.delfgou.nl


Betreft :  
Klein Drakensteyn  
Kloosterlaan 2, 3749 AL Lage Vuursche  
Onderwerp :  
Nieuwe toestand  
Principe details 15  
Opdrachtgever :  
drs. M.C. van Gelder  
Noodweg 34, 1213 PX Hilversum

|             |              |                |            |
|-------------|--------------|----------------|------------|
| getekend    | : OA         | werknummer     | : 20210100 |
| schaal      | : 1:5        |                |            |
| formaat     | : A3         | tekeningnummer | : B5-10    |
| datum       | : 01-05-2023 |                |            |
| gewijzigd a | : 26-09-2023 |                |            |
| gewijzigd b | :            |                |            |
| gewijzigd c | :            |                |            |

Detail 16  
Bestaand

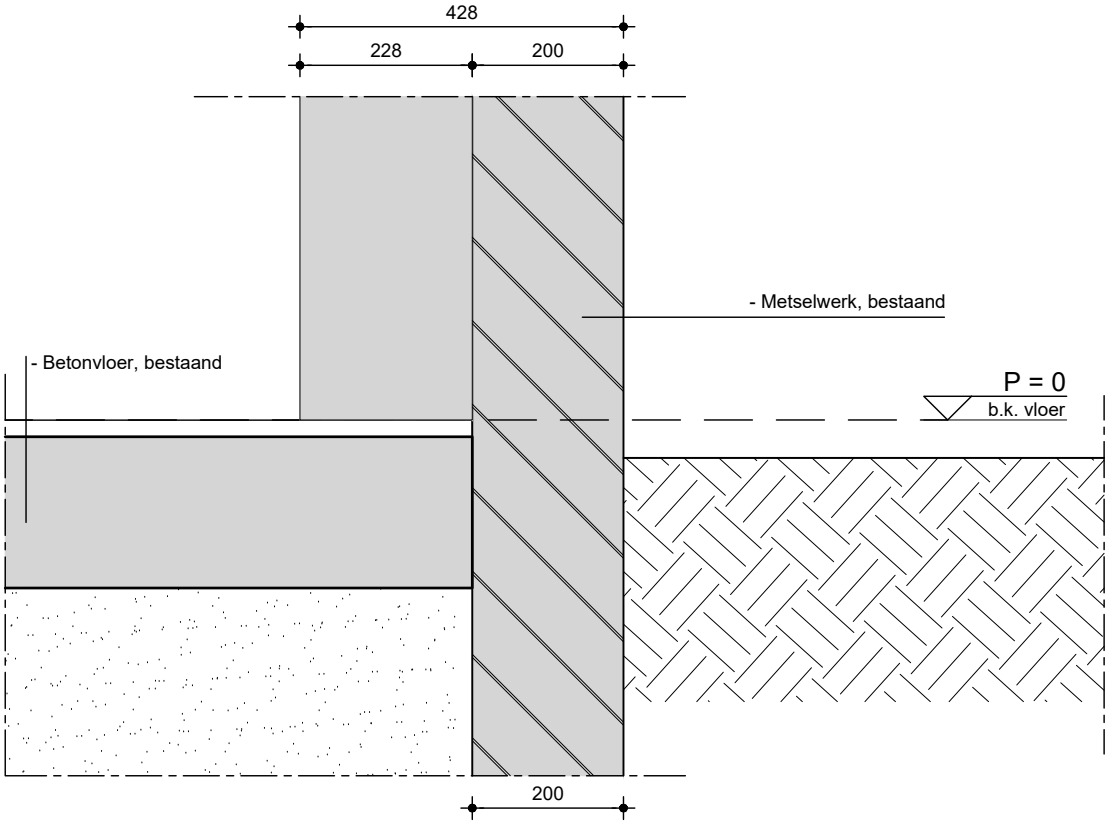

Detail 16  
Nieuw

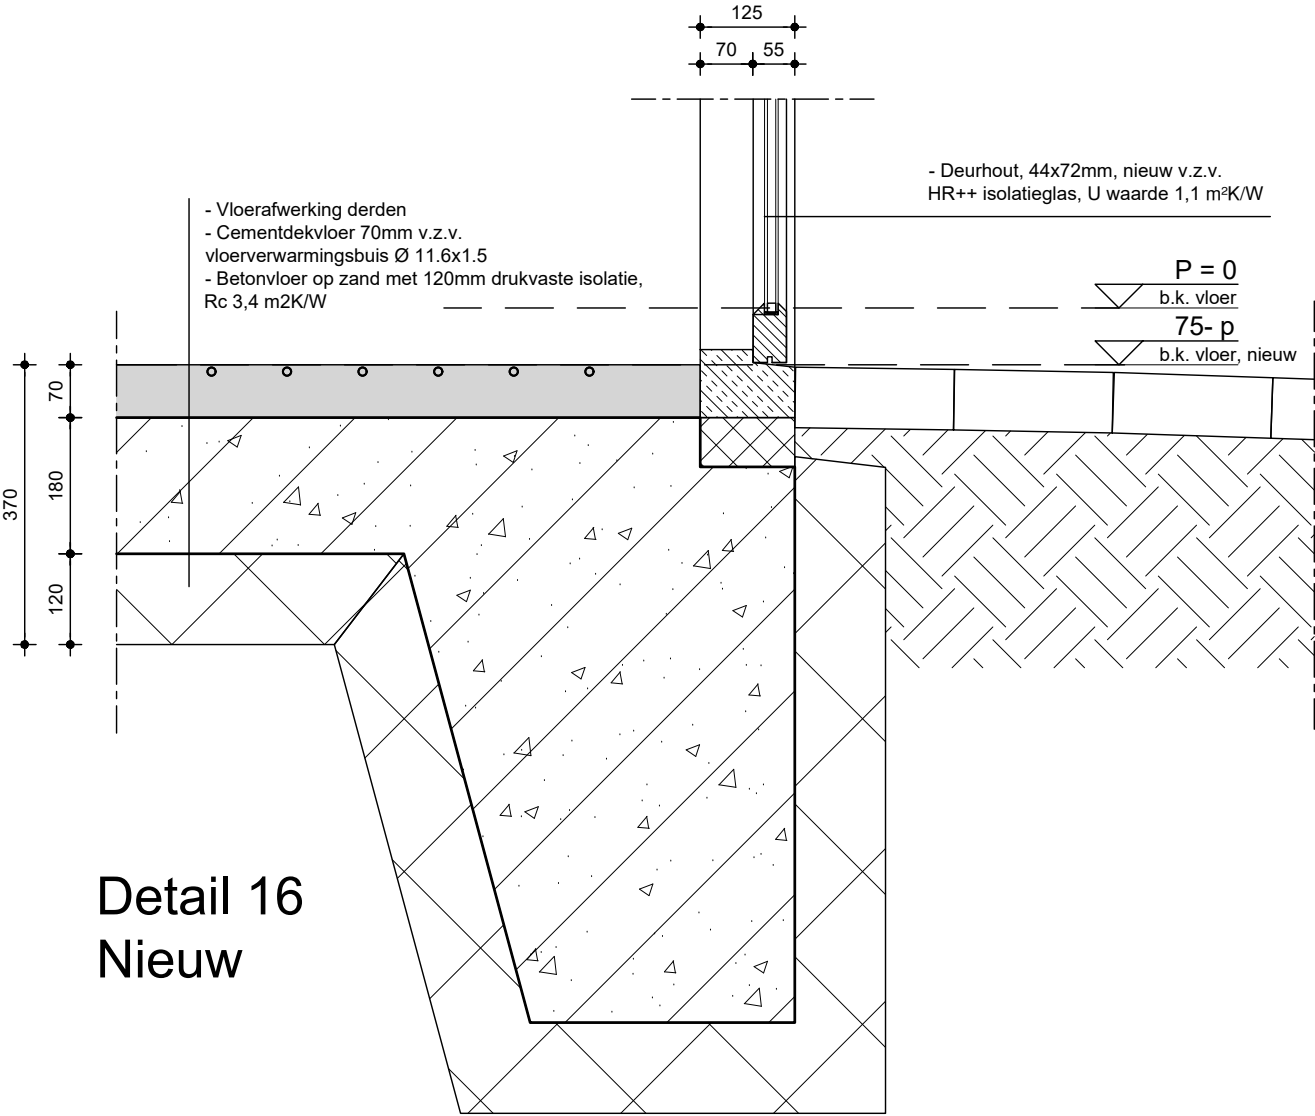

Dorpsstraat 208b  
3925 KH Scherpenzeel  
  
033 465 4901  
info@delfgou.nl  
  
www.delfgou.nl


Betreft :  
Klein Drakensteyn  
Kloosterlaan 2, 3749 AL Lage Vuursche  
  
Onderwerp :  
Bestaande en nieuwe toestand  
Principe details 16  
  
Opdrachtgever :  
drs. M.C. van Gelder  
Noodweg 34, 1213 PX Hilversum

getekend : OA  
schaal : 1:10  
formaat : A3  
datum : 26-09-2023  
gewijzigd a :  
gewijzigd b :  
gewijzigd c :  
  
werknummer :  
20210100  
  
tekeningnummer :  
B5-11








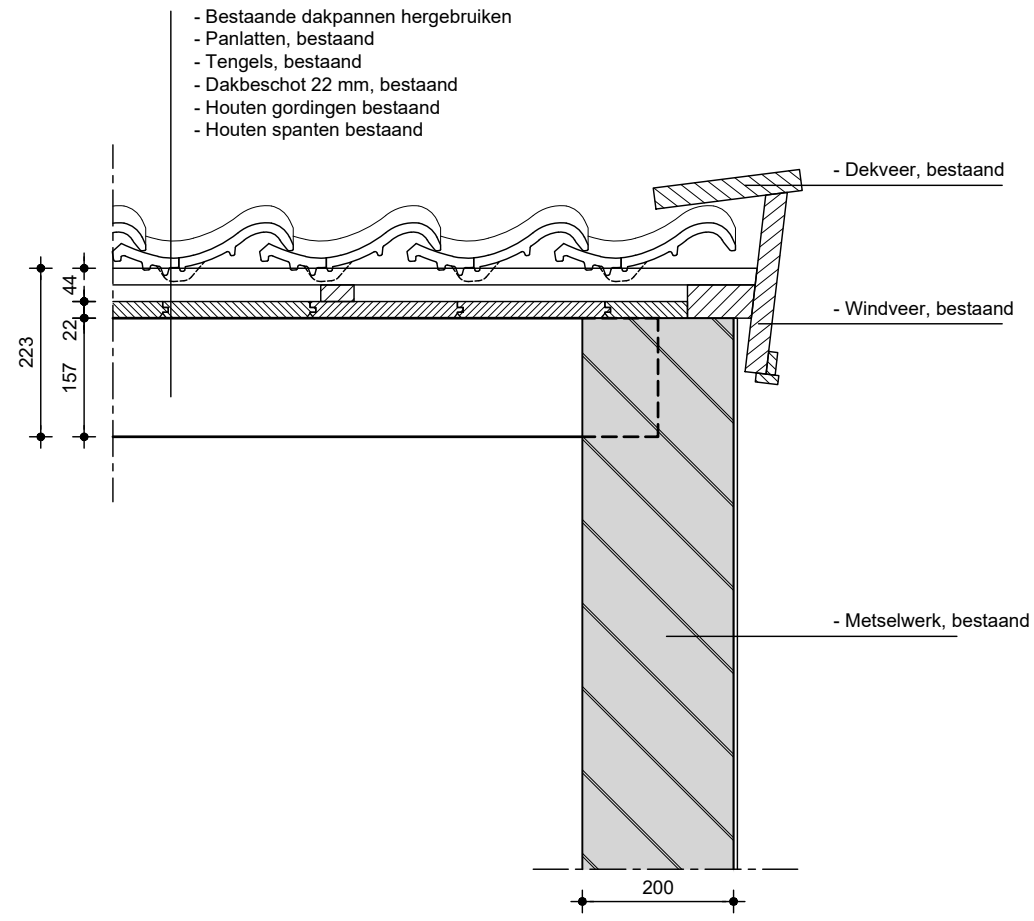

Detail 19  
Bestaand

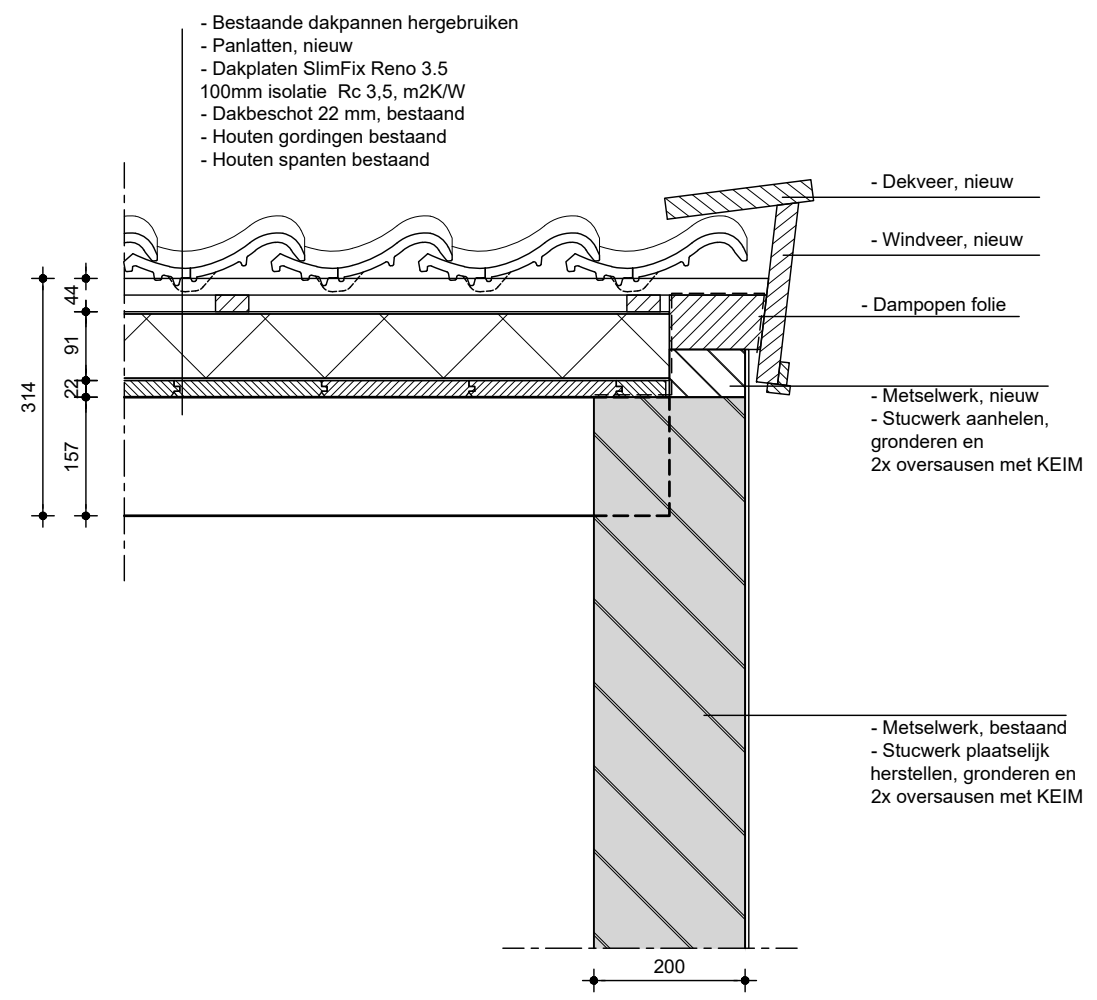

Detail 19  
Nieuw