





Situatie - bestaand

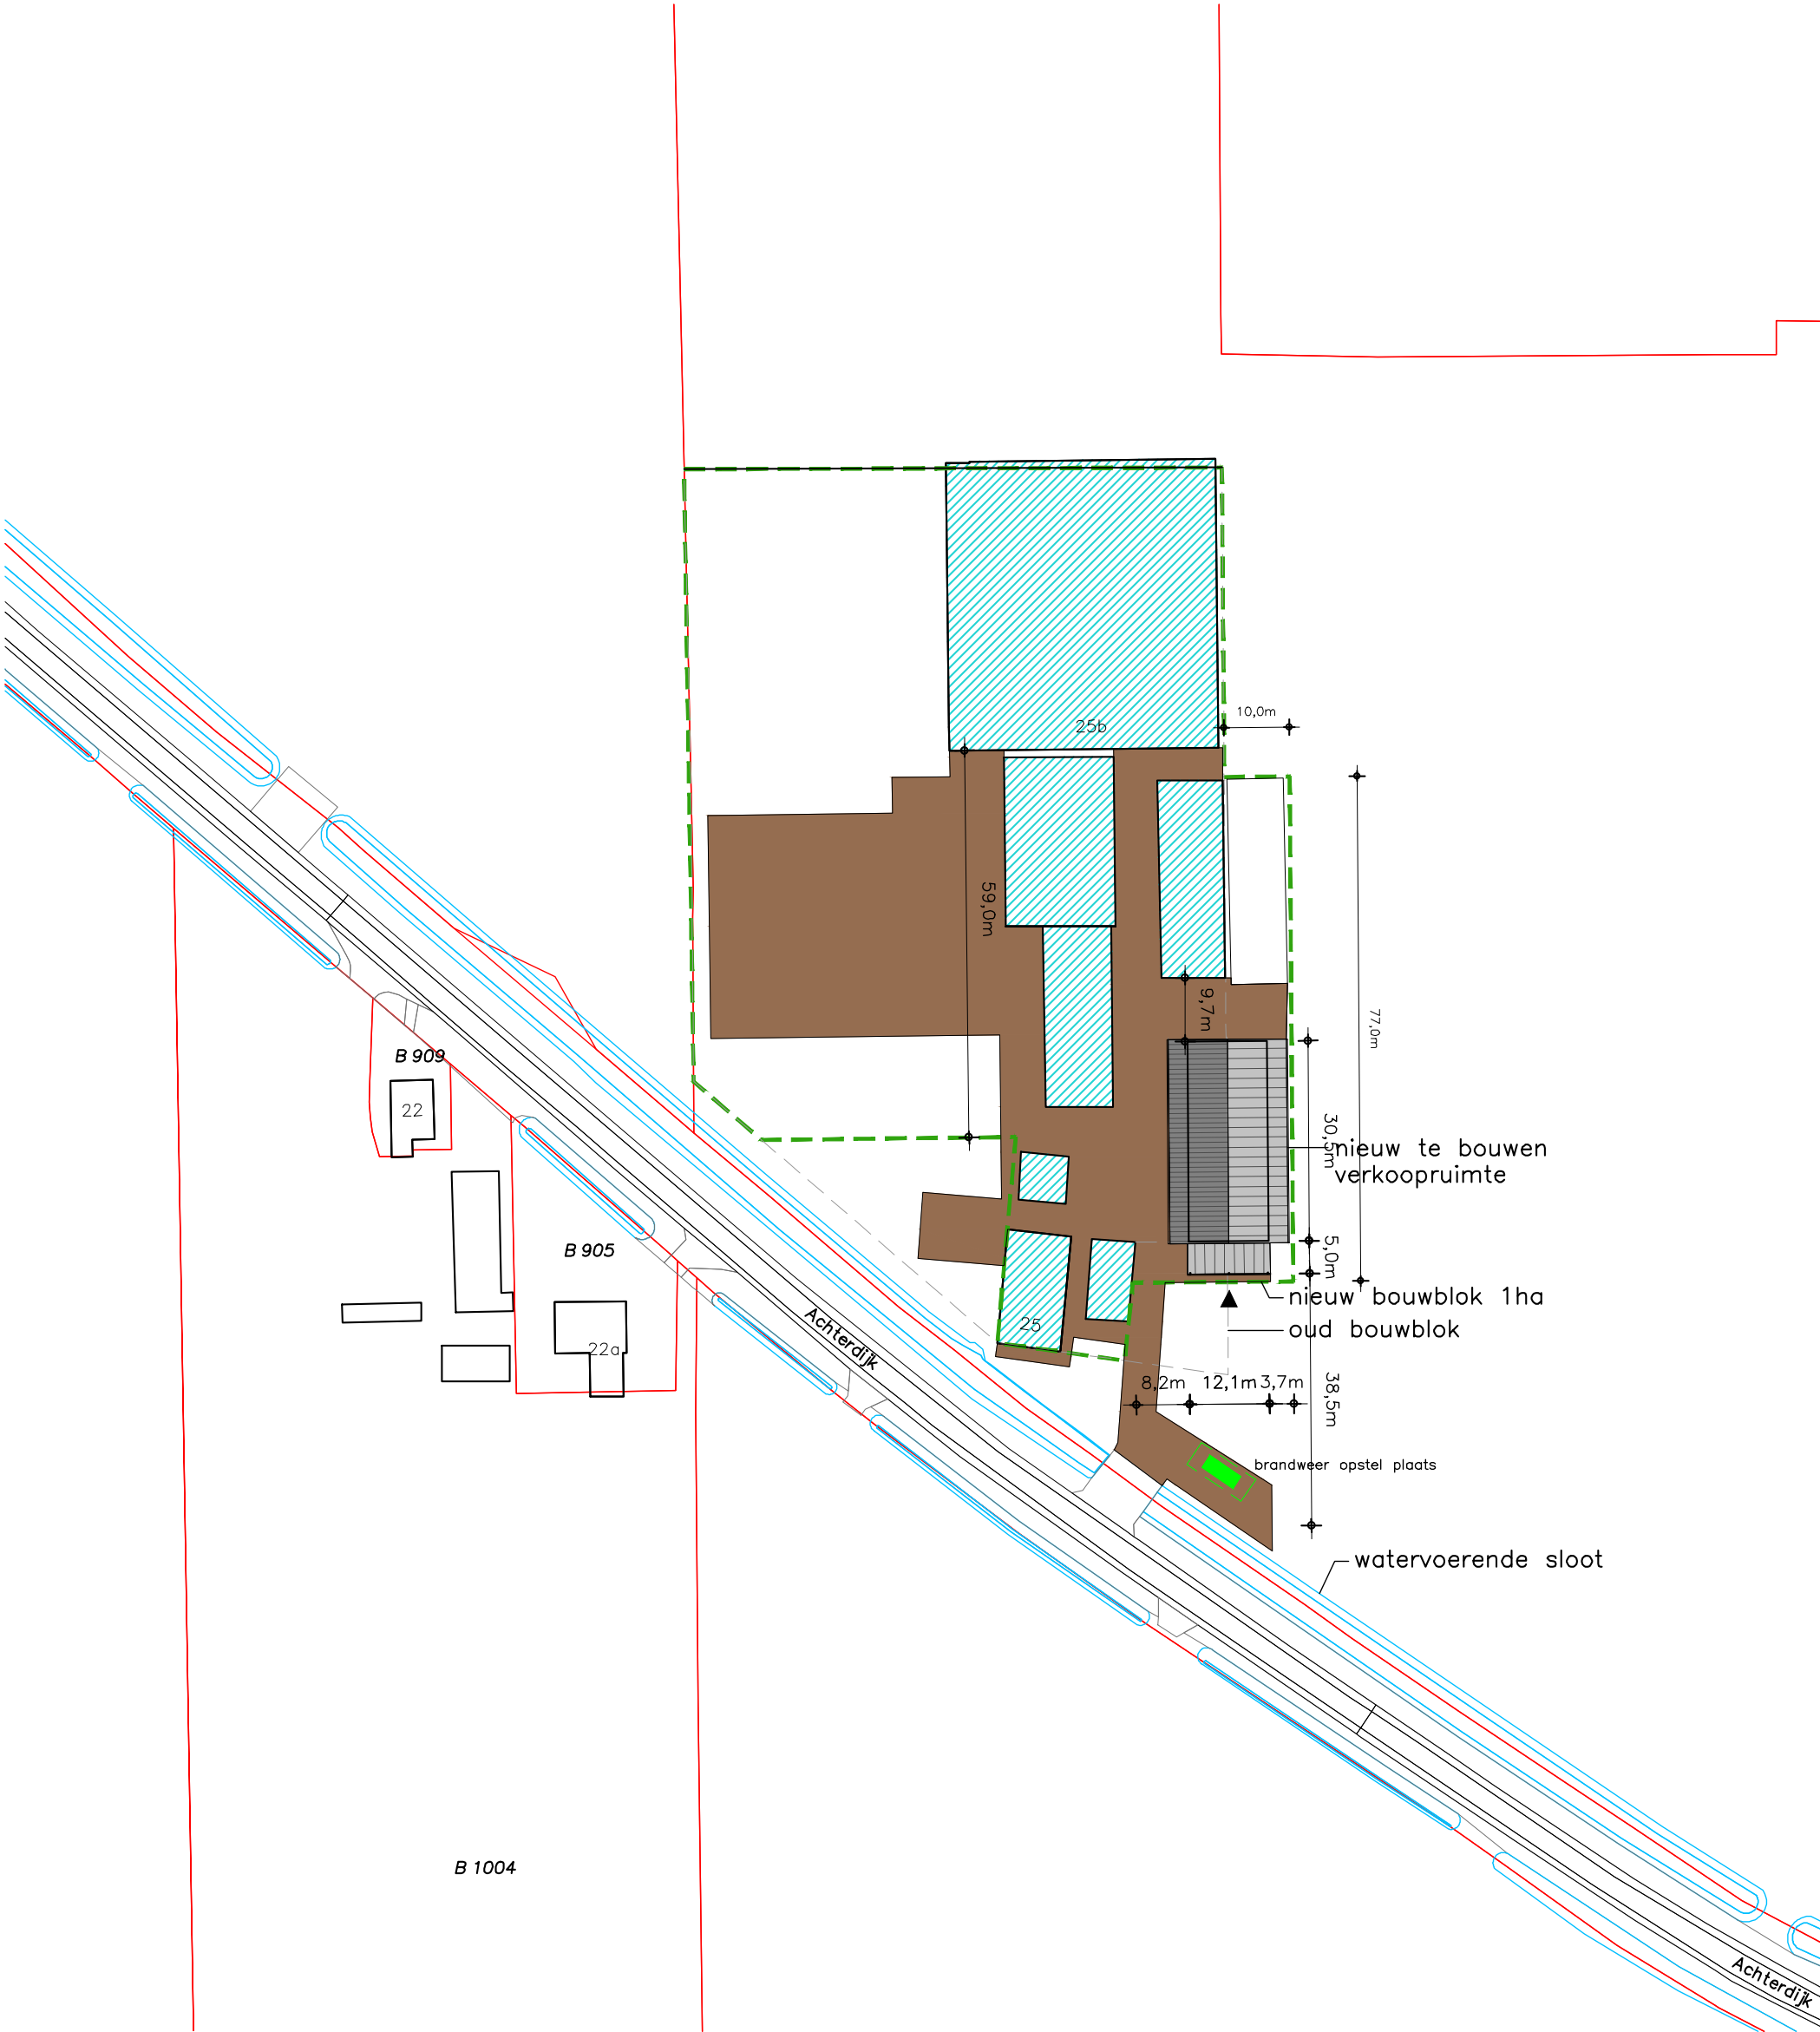

Situatie - nieuw

Overzicht tekeningen

B10	:	Plattegrond, gevelaanzichten en doorsnede 1:100
B11	:	Situatie bestaand-nieuw 1:1000
B12	:	Straatwandtekening
B20	:	Constructieblad
B30	:	Doorsnede A-A
B31	:	Doorsnede B-B, C-C

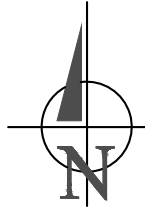

Situatie

Gemeente : Bunnik
Sectie : G
Nummer : 5514 + 5516
Schaal : 1:2000

Aanduiding voorgevel

Benaming:

Situatie bestaand-nieuw 1:1000
Omgevingsvergunning: activiteit bouwen

www.dlvadvies.nl

Schaal:

1:100

Formaat:

A1

Opdrachtgever:

Westeneng's koel en fruitbedrijf
Achterdijk 25
3981 HA Bunnik
Telefoon:

DLV Advies
Postbus 511
5400 AM Uden
Telefoon:
E-mail:

0413-336800
info.bmt@dlvadvies.nl

Bouwlocatie:

Idem

Projectleider:

Telefoon:

E-mail:

Dhr. A. van Rossum
06-53375097
a.vanrossum@dlvadvies.nl

Datum:

19-11-2021

EJ

Wijzigingen:

A 23-11-2021

EJ C

B 21-01-2022

EJ D

Klantnummer:

202048

Werknummer:

B210094-41

Blad:

B11

