




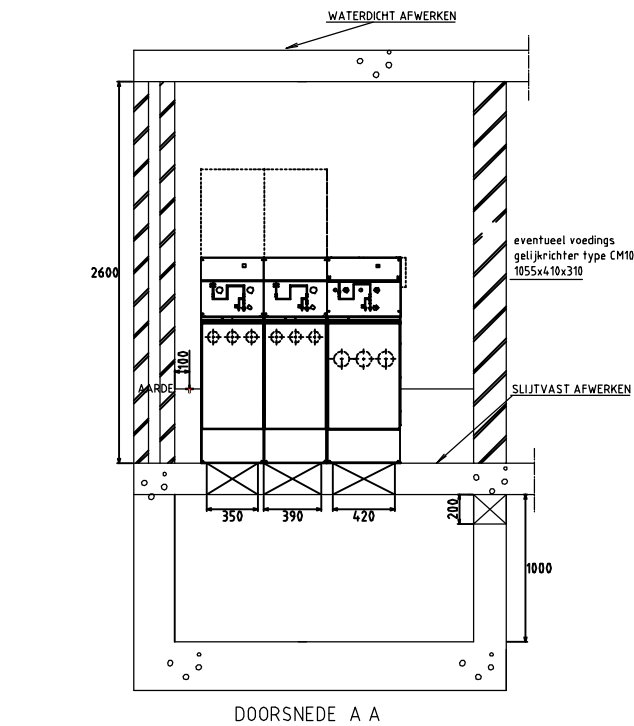


DOORSNEDE A A

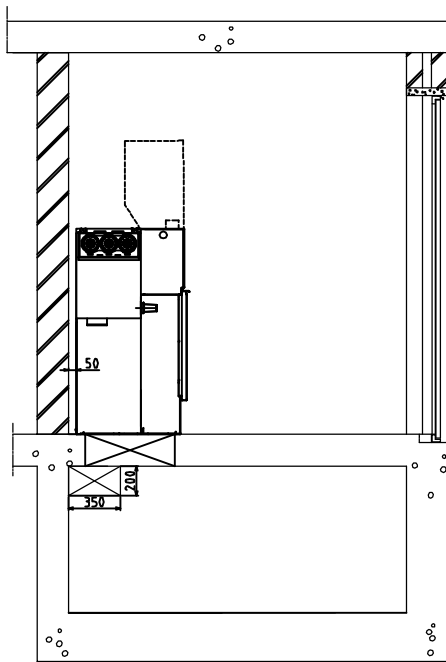


DOORSNEDE B-B

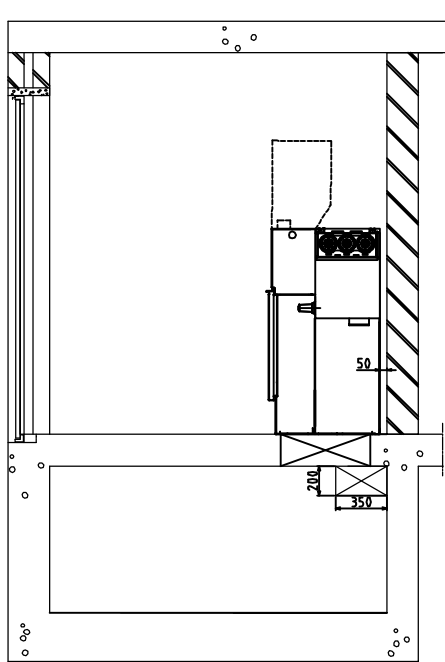

DOORSNEDE C-C

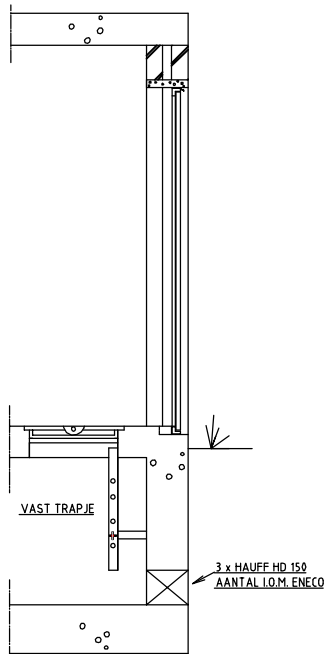


DOORSNEDE D-D

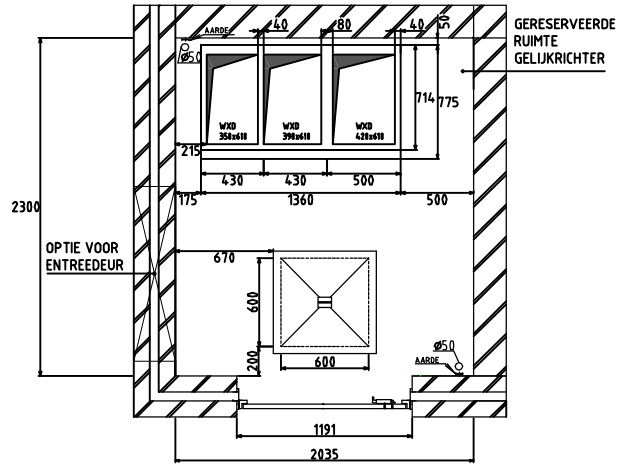

PLATTEGROND

ALUMINIUM DEUREN
DAGMAAT 2250x1057

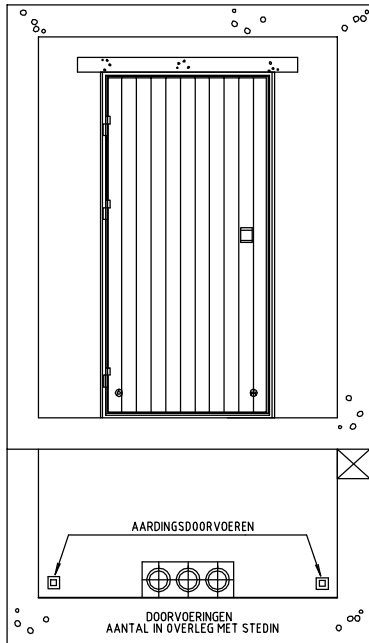

VOORAANZICHT

STEENSOORT VOOR BINNEN	HARDGRAUW SCHOONWERK KALKZANDSTEENKLINKER BETONSTEEN
AFWERKING STAALWERK	STAALSTRALEN, SCHOPEREN ZINKCHROMAAT LICHTGRIJS AFWERKEN
VOOR AARDINGSDOELEINDEN	DE HOOFDBEWAPENING VAN TWEE AFZONDERLIJKE BETONPALEN MIN. 5 METER VAN ELKAAR DOORLASSEN EN UITVOEREN OP CADWELDPLATEN ZOALS AANGEGEVEN OP DE PLATTEGROND.
FABR. DEUREN, ROOSTERS EN TRAPJE	JAZO PLAAT EN KONSTRUKTIEBEDRIJF HANDELSWARFSTRAAT 6 6905 DJ ZEVENAAR TEL: 0316-592911
HAUFF DOORVOERINGEN	FA. AKA-ELECTRIC - ALMERE TEL: 0365495060 FAX: 0365495099

D				
C				
B				
A			B.B.	
WIJZ.		OMSCHRIJVING		
Autorisatie STEDIN:		J.P. HODEMAEKERS	Gez.	GET. B.B. GEZ. DATUM 180112
Proj:		Tek.nr:		blad: 1/1 Form.: A3
NORMTEKENING INPANDIGE INKOOPRUIMTE 4750kVA/410.000kVA SIEMENS 8DJ LLRM		AM-HTS-E-TK-IK-006		Laag 1/1 Schaal 1:10
Produktsort:		Elektrisch		Stedin net Rochussenstraat 200 Postbus 1598, 3000 BN Rotterdam www.Stedin.net
				