



LINKER ZIJEVEL

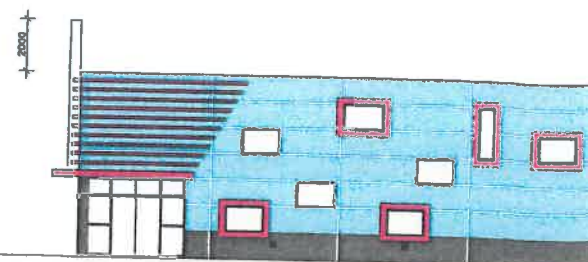

RECHTER ZIJEVEL






VOORGEVEL

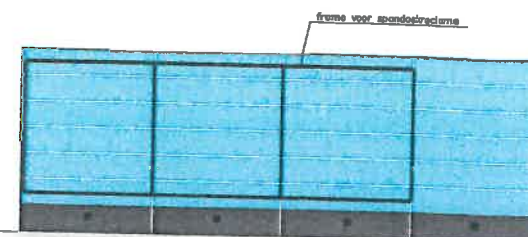

ACHTERGEVEL

Behoort bij besluit van B&W

UV 12276

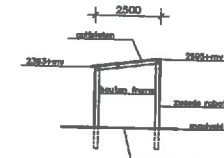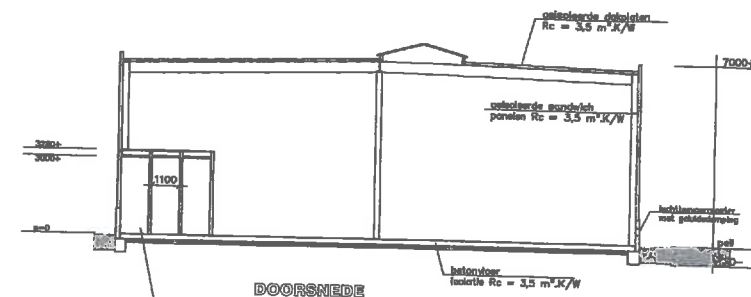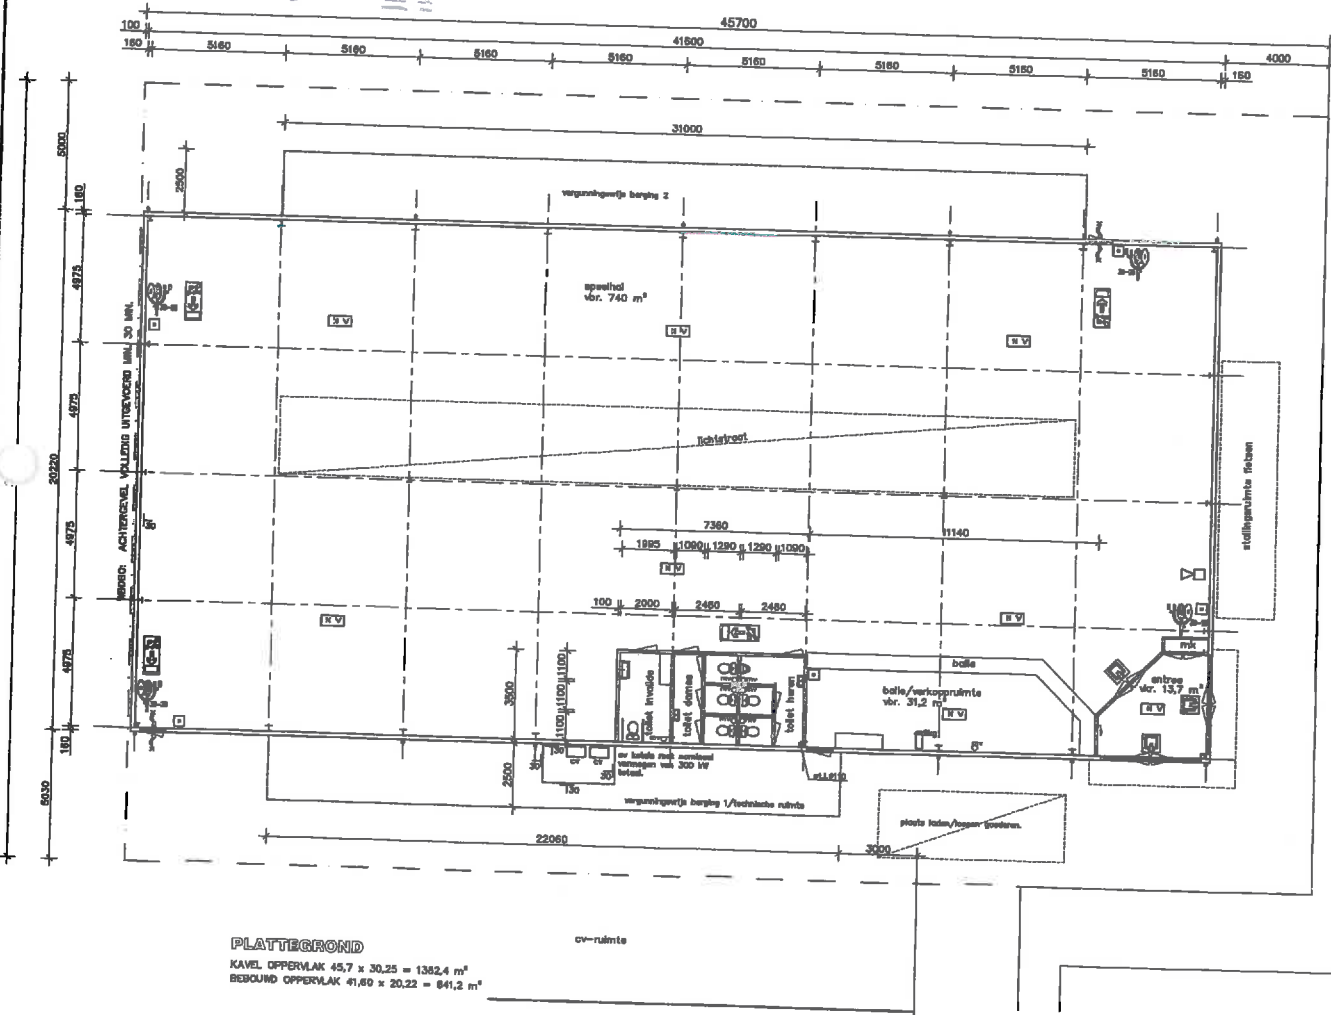

DOORSNEDEN BERGING 1 (vergunninggevoel.)



DOORSNEDEN BERGING 2 (vergunninggevoel.)




CG00003390

Cartografie gemeente Houten

ARCHIEFEXEMPLAAR Deponeren



SITUATIE
gem. Houten
sectie A nr. ...
schaal 1:1000

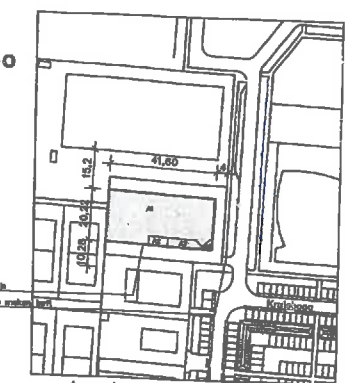


Aanwezige gebruiksfuncties:
A1: speelhal totaal 926 m²
A2: toiletten en entree totaal 40,2 m²
A3: ballen / verkoopruimte totaal 31,2 m²

BRANDWEER:

- zelfsluitende deur met paniekontsluiting
alle details uitvoeren volgens
een goedgekeurd TNO rapport
- brandalarmhoos in meters
met KWA-keur slangdoorlaat
3/4 inch volgens NEN 2559
- spuitschuimblusser inhoud in liters
voor brandklasse A en B vlg. NEN 2559
- plaatje UITGANG (verplicht)
volgens NEN 6088 en NEN 1010
- plaatje VLUCHTRICHTING (verplicht)
volgens NEN 6088 en NEN 1010
- noedverlichting geeft gedurende een periode van 60 min.
een verlichtingssterkte van tenminste 1 Lux.
- signaalmelder
- handmelder
- de brandmeldinstallatie moet gekoppeld worden
met een ontruimingsalarminstallatie
(programma van een ter goedkeuring indienen bij de gemeente.)
- porie binnenmuur
- toegankelijkheidsdeur moet voldoen aan bouwbesluit 2012
vloerpeil = 3,20+NAP
bouwplan moet voldoen aan de geluidsnormen van
artikel 3,8 van het bouwbesluit.

RENOVOOI

plint	prefab beton met steenstrips	zwart
gevels	sandwichpanelen	licht blauw
kozijnen	kunststof	roze
deuren	kunststof	roze
dak	1 laag kunststof dakbedekking.	antraciet

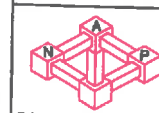

BOUWKUNDIGBURO

Eizenlaan 27
3474 KN Zegveld
tel. 0348-691845
bouw@buro.nl


Werk: Nieuwbouw indoor Kinderspeelparadijs op de
kavel 106 gelegen aan de Handboog te Houten
PLATTEGROND + GEVELS

Bestand:	01-01-2014	Revisie:	1/100	Periode:	11
Bestand:	01-01-2014	Revisie:	1/100	Periode:	11
Bestand:	01-01-2014	Revisie:	1/100	Periode:	11
Bestand:	01-01-2014	Revisie:	1/100	Periode:	11

Ontworpen door:
R.N.G. Shoko
Middenweg 4
3474 KN Zegveld
tel. 06-19055675

1125


Blad nr.: 1N

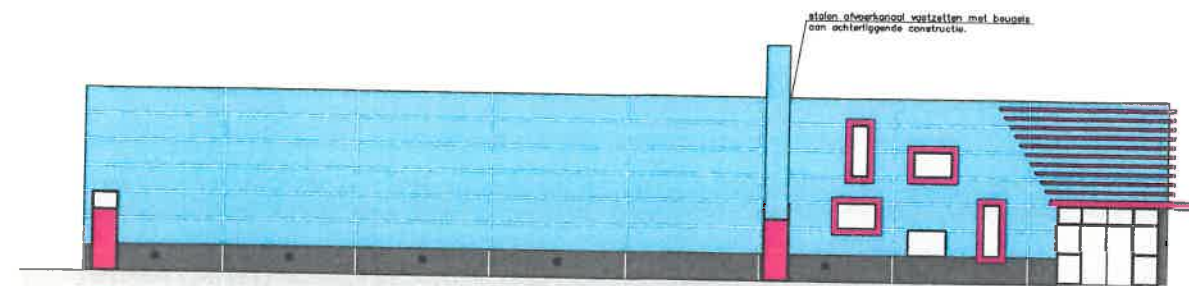


LINKER ZIJEVEL



RECHTER ZIJEVEL

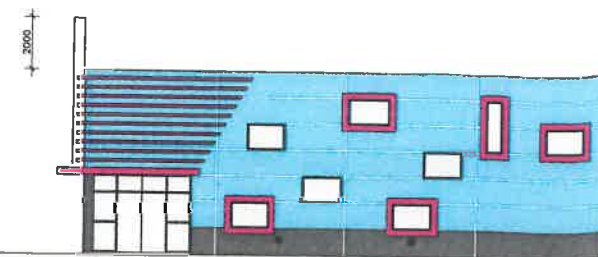




VOORGEVEL

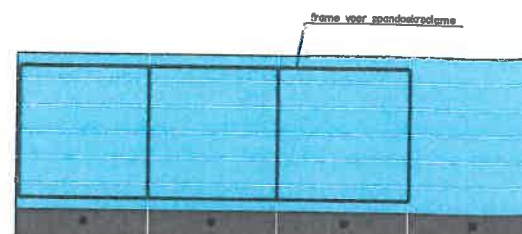


ACHTERGEVEL

Behoort bij besluit van B&W

UV 12276

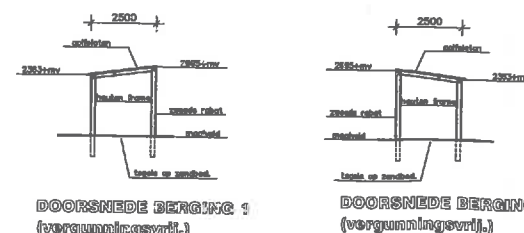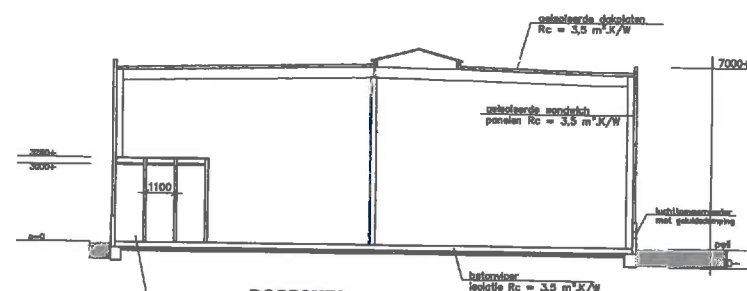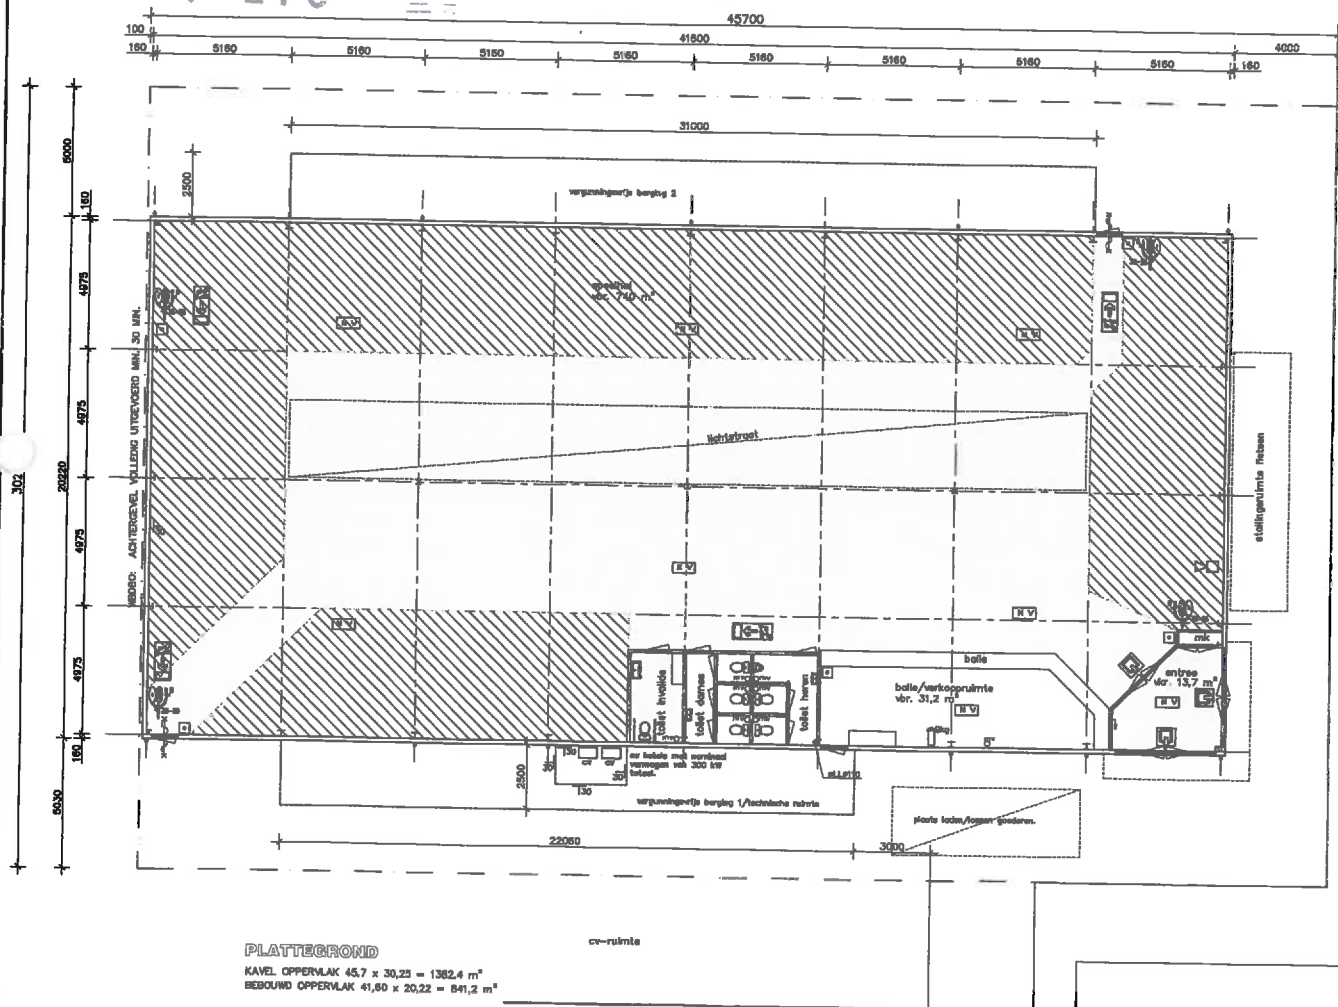

SITUATIE
gem. Houten
sectie A nr. ...
schaal 1:1000

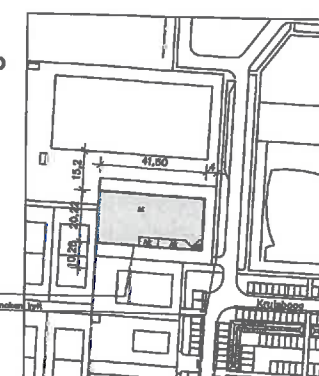

Aanwezige gebruiksfuncties:
A1: speelhal totaal 926 m²
A2: toiletten en entree totaal 40,2 m²
A3: bolle / verkoopruimte totaal 31,2 m²

- BRANDWEER:**
- zelfsluitende deur met paniekontsluiting
alle details en uitvoering volgens
een goedgekeurd TNO rapport
 - brandslanghaspel in meters
met KWA-kleur slangdoorkaats
3/4 inch volgens NEN 2559
 - sponteschuimblusser inhoud in liter
voor brandklasse A en B vlg. NEN 2559
 - plaatgram UITGANG (verplicht)
volgens NEN 6088 en NEN 1010
 - plaatgram VLUCHTRICHTING (verplicht)
volgens NEN 6088 en NEN 1010
 - noodverlichting geeft gedurende een periode van 60 min.
een verlichtingssterkte van tenminste 1 Lux.
 - signaalmeider
 - handmeider
 - de brandmeldinstallatie moet gekoppeld worden
met een ontruimingsdianinstallatie
(programma van eisen ter goedkeuring indienen bij de gemeente.)
 - paries binnenmuur.
 - toegankelijkheidssector moet voldoen aan bouwbesluit 2012
vloerpeil = 3,20+NAP
bouwplan moet voldoen aan de geluidsnormen van
artikel 3,8 van het bouwbesluit.

Akkoord
1-9-2014
H.J.L. Bult
Architectuur
Postbus 2010, 3700 CA Houten


RENVOL			
plint	prefab beton met steenstrips	zwart	
gevels	sandwichpanelen	licht blauw	
kozijnen	kunststof	roze	
deuren	kunststof	roze	
dak	1 laag kunststof dakbedekking.	antraciet	

BOUWKUNDIGBUREAU		R.N.G. Stoka	
Elzenlaan 27		Middenweg 4	
3474 KN Zegveld		3474 KC Zegveld	
tel. 0346-691845		tel. 06-19055875	
bouwkundigbureau@casema.nl		bouwkundigbureau@casema.nl	

Nieuwbouw Indoor Kinderspeelplaats op de kavel 10b gelegen aan de Handboog te Houten		INDELING GEBOUW	
Datum: 18-02-2014		Schets: 3/100	
A1		A2	
A3		A4	
A5		A6	
A99		A100	


Behoort bij besluit van B&W

UV 12276

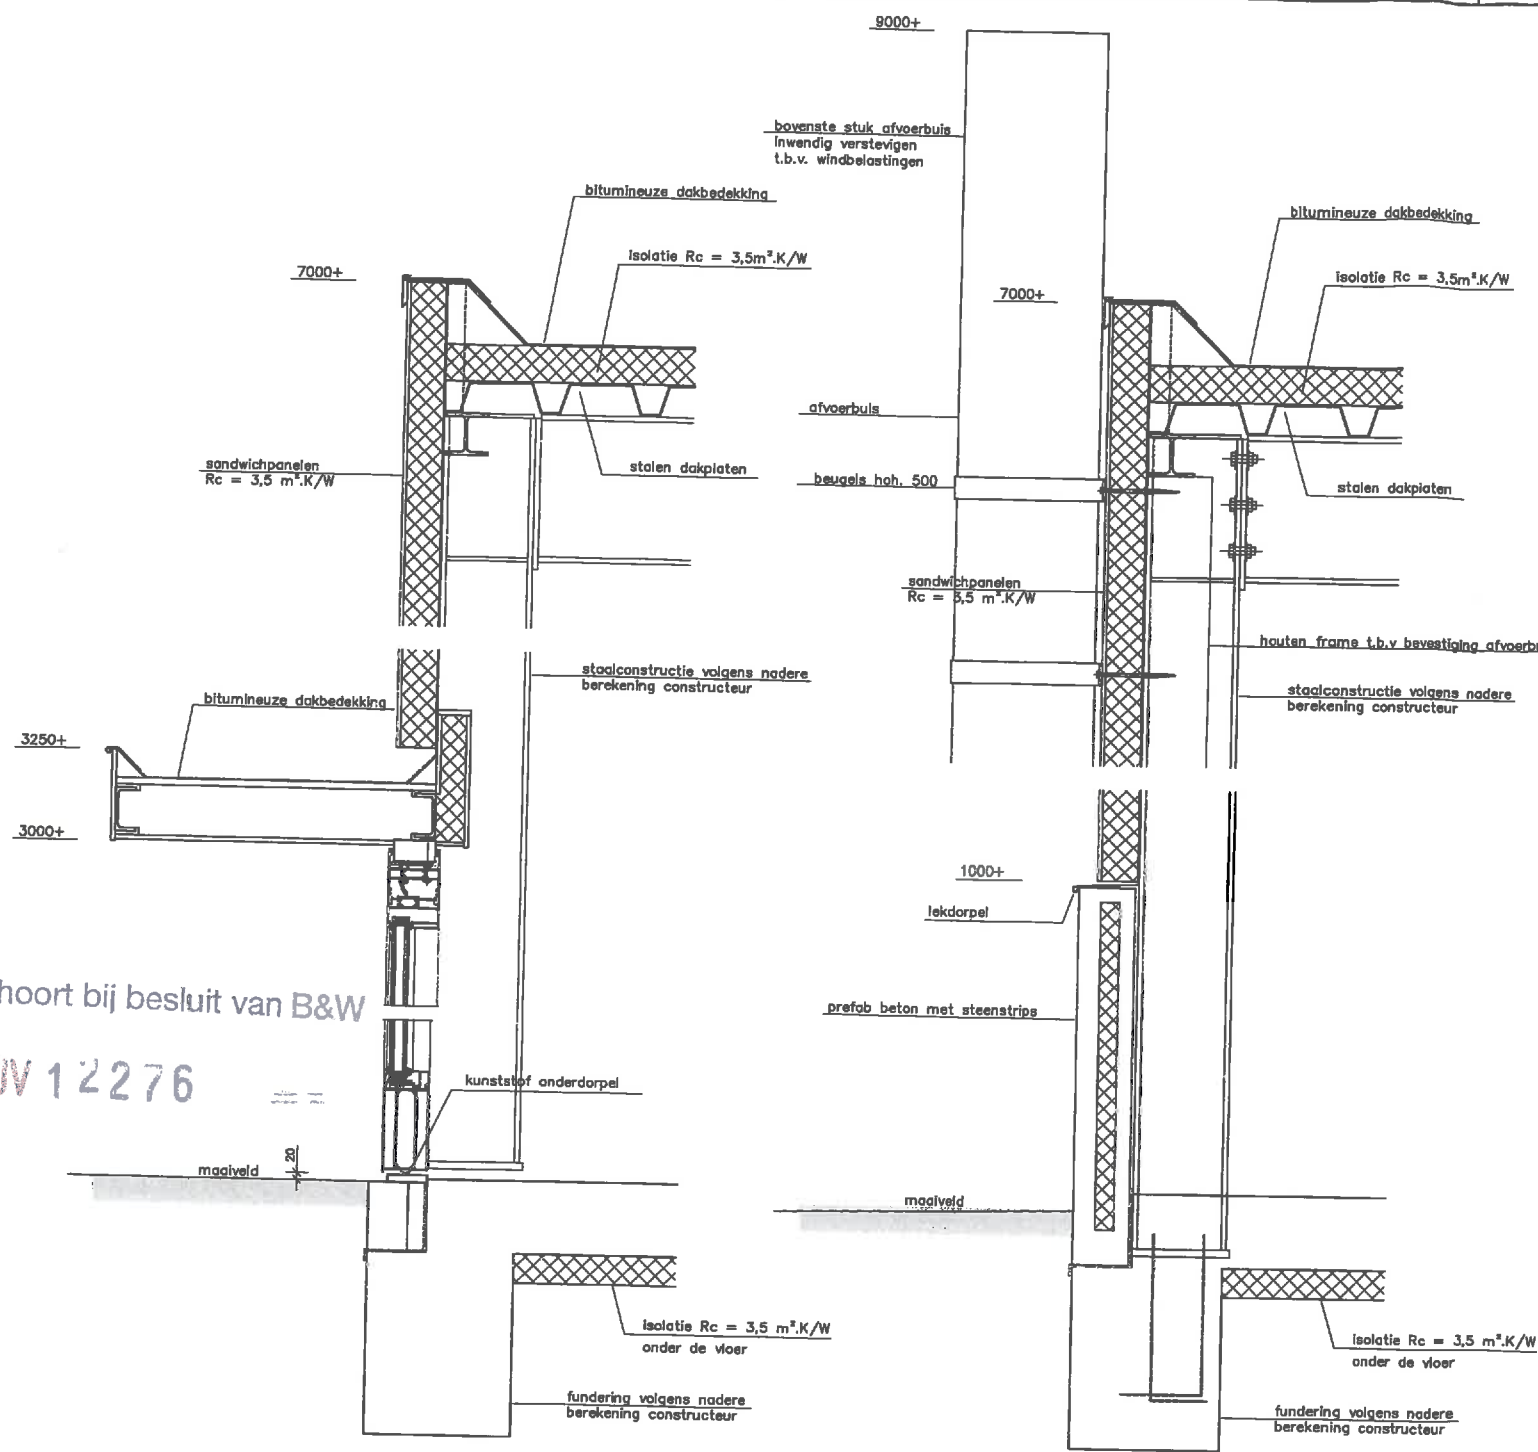


PRINCIPE DETAIL ENTREE

PRINCIPE DETAIL GEVEL

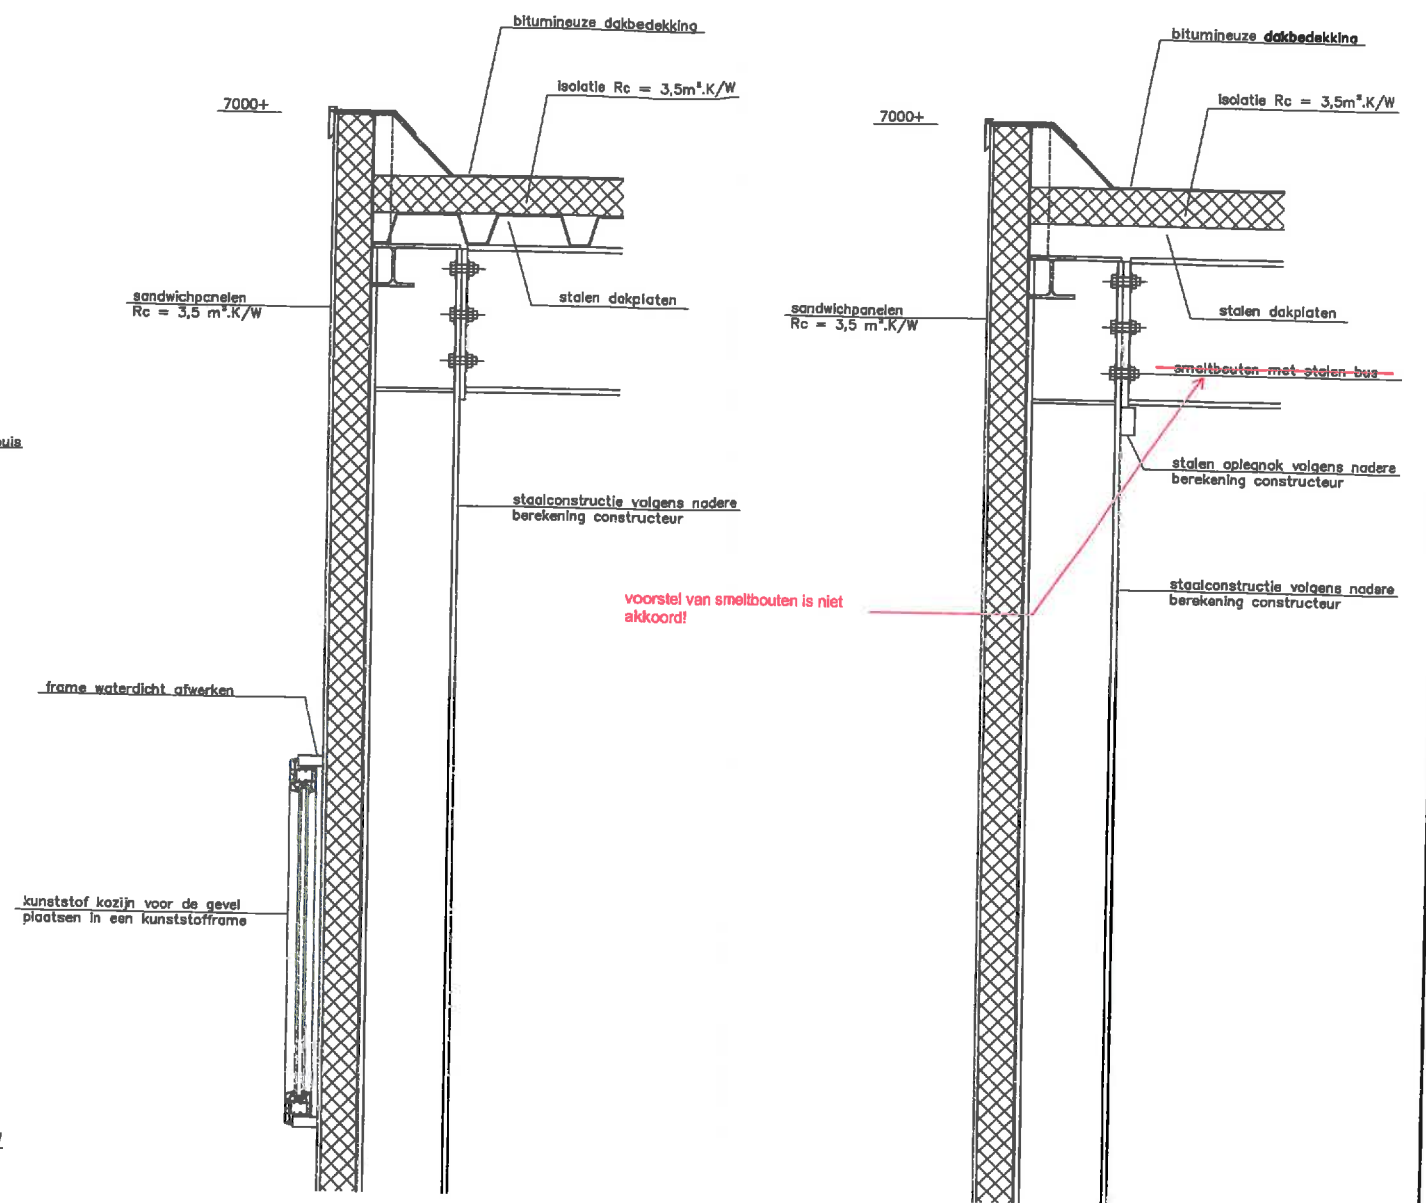


PRINCIPE DETAIL GEVEL MET KOZIJN

PRINCIPE DETAIL ACHTERGEVEL

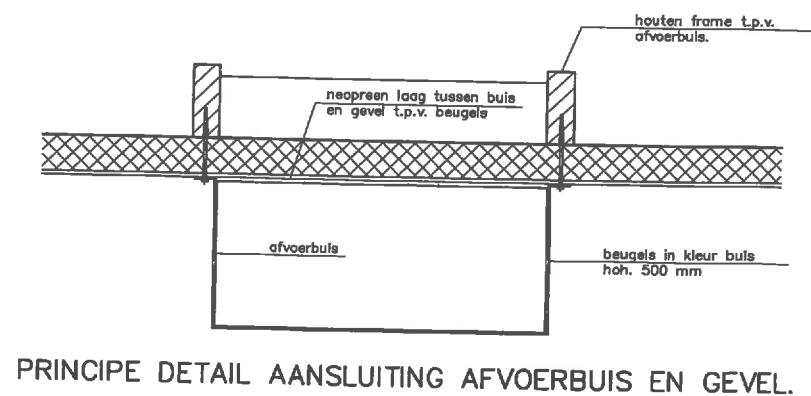

PRINCIPE DETAIL AANSLUITING AFVOERBUIS EN GEVEL.

NIET Akkoord:
1-7-2014
M.J.L. Bult
Verligheidsweg 11, 3822 GP Utrecht

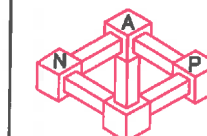

BOUWKUNDIGBURO

Elzenlaan 27
3474 KN Zegveld
tel. 0348-691845
bouwkundigburo.nap@casema.nl

Werk: Nieuwbouw indoor Kinderspeelparadijs op de kavel 10b gelegen aan de Handboog te Houten			
PRINCIPE DETAILS.			
Datum : 28-01-2014	Schaal: 1:100	Formaat: A1	
Gepland: 01-04-2014	01-04-2014	F1	
A: 09-04-2014	B: 02-05-2014	C:	
B: 25-04-2014	E: 18-05-2014	H:	
Opdrachtgever: R.N.G. Shoka			Werk nr:
Handboog 2			1125
3994 AD Houten			
tel. 06-19055875			Blad nr:
			3E