


Behoort bij het besluit van
Het College van gemeente leusden

d.d. 15 juni 2021 nr. Wabo-2020-368


H.W. de Graaf-Koelewijn

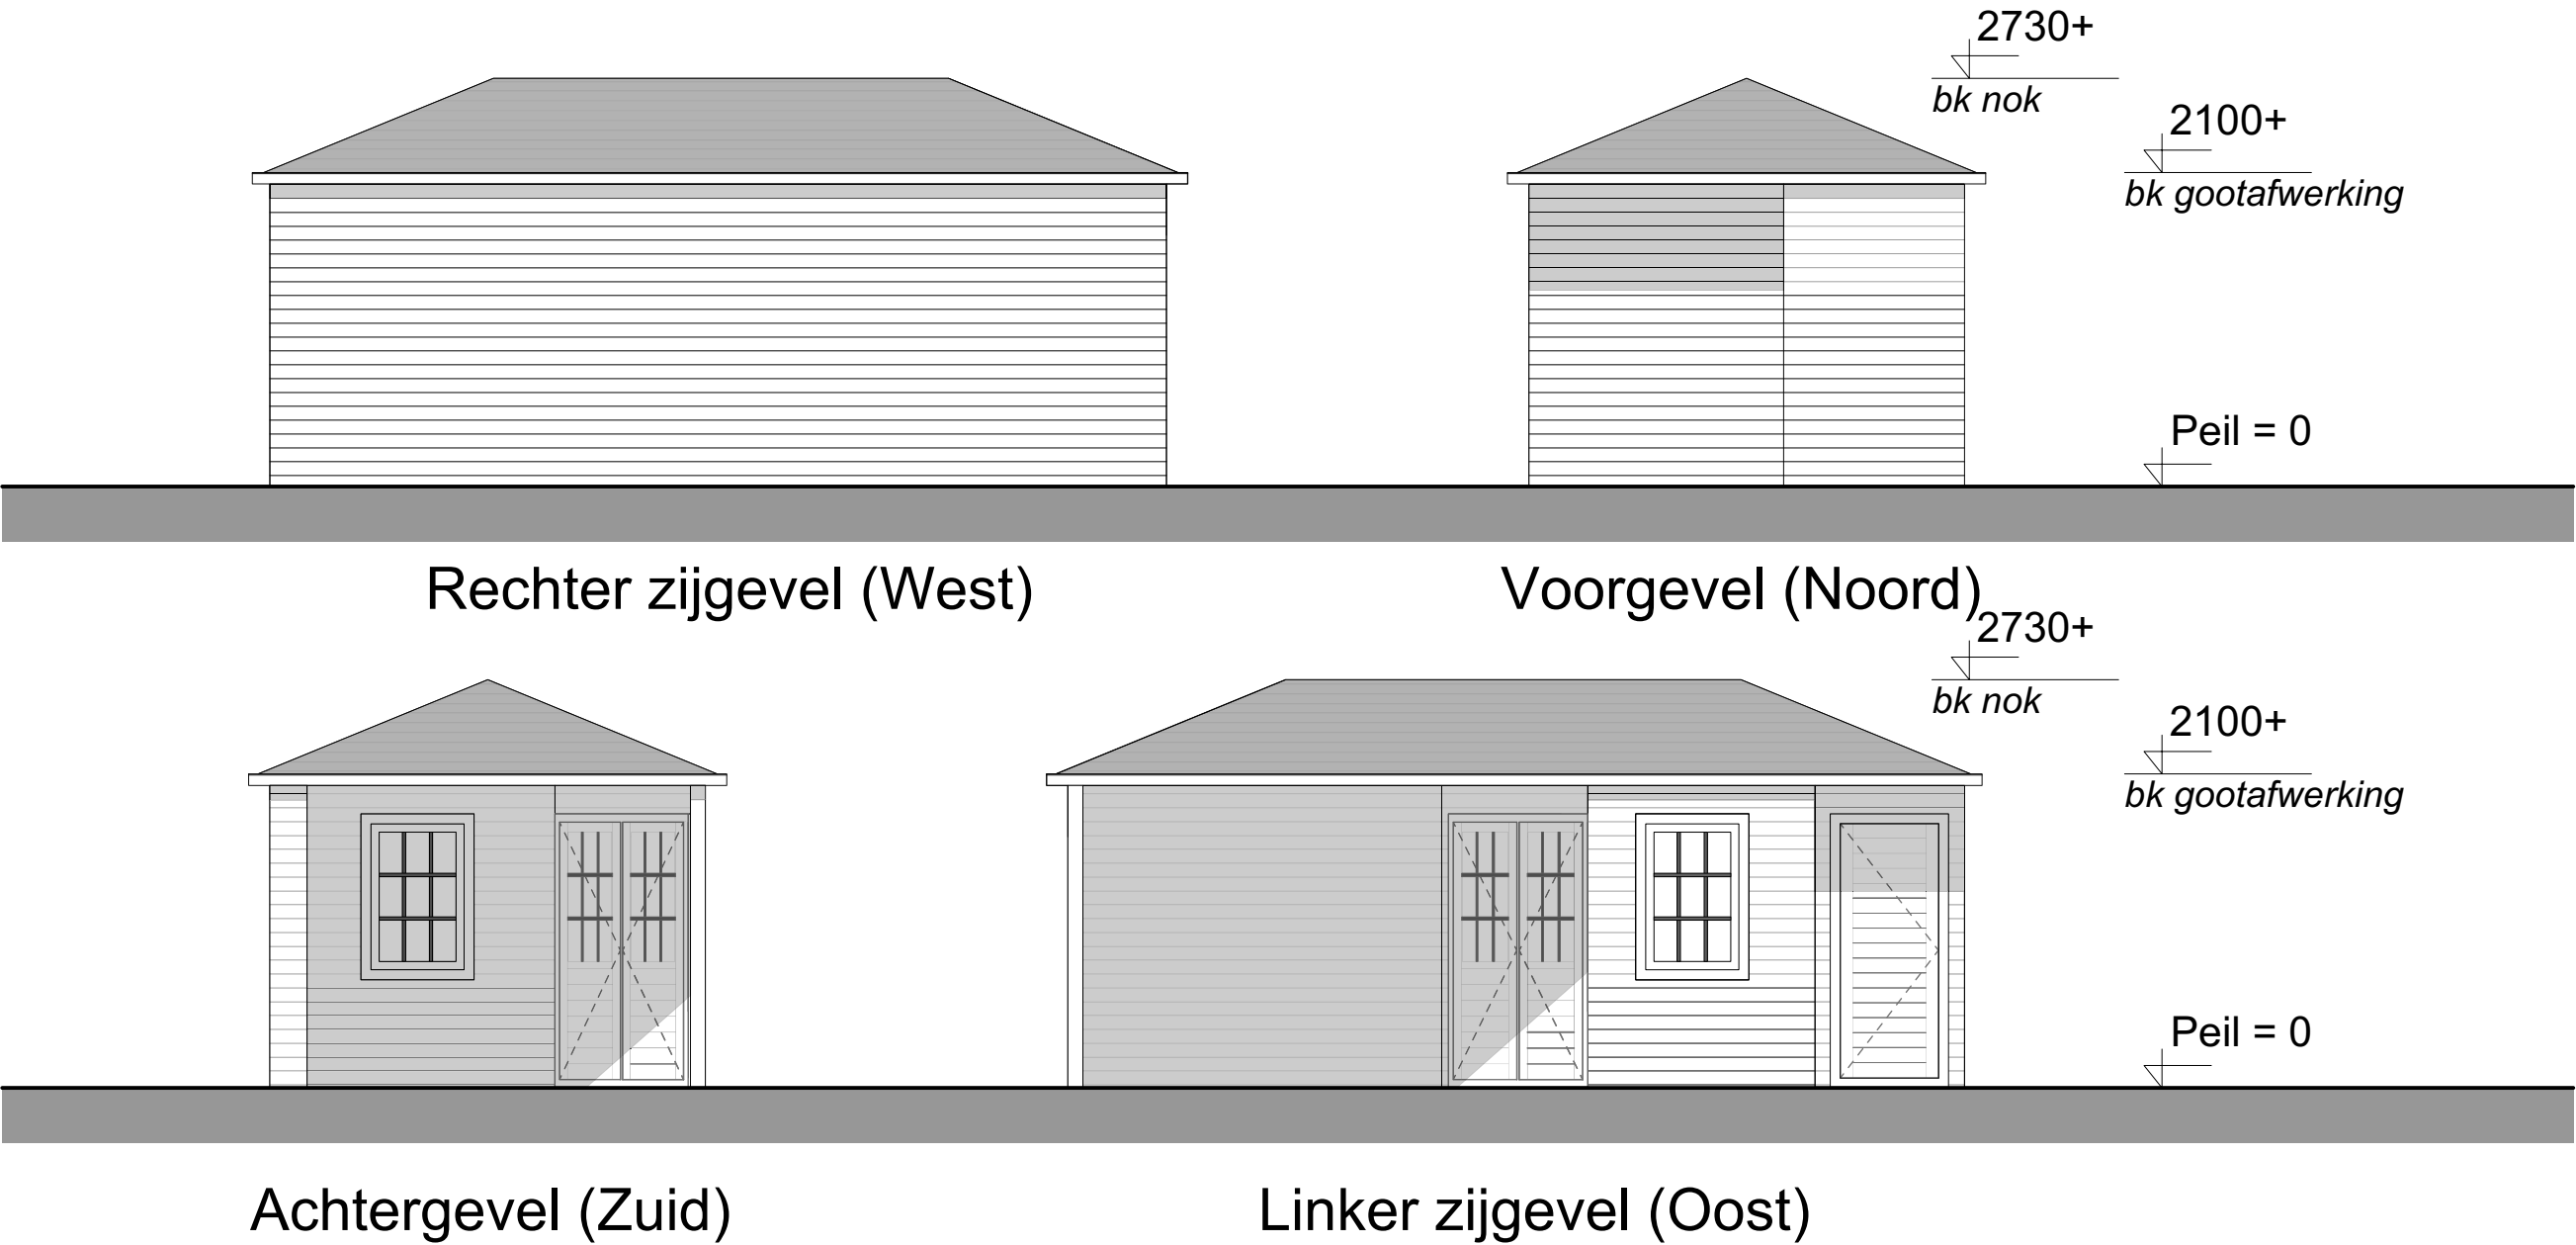

Bijbehorend bouwwerk (Gevels)

Locatie:
Waterlooweg 28A
3822RX Leusden

Sectie: B Nr: 1134
xy:

fase: Bijbehorend Bouwwerk

opdrachtgever: Mevr. E. Borsten
Waterlooweg 28A
3822RX Leusden

datum : 20-02-2020 / M.E. gew :

Evers 3D Vision

 Kattenbroekerpoort 4
3824 DA, Amersfoort


 06 - 39504552
06 - 25002801

 info@e3dv.nl


 www.e3dv.nl

projectnummer: 2001
formaat: A3
schaal: 1:50

tek nr: **BB.01**

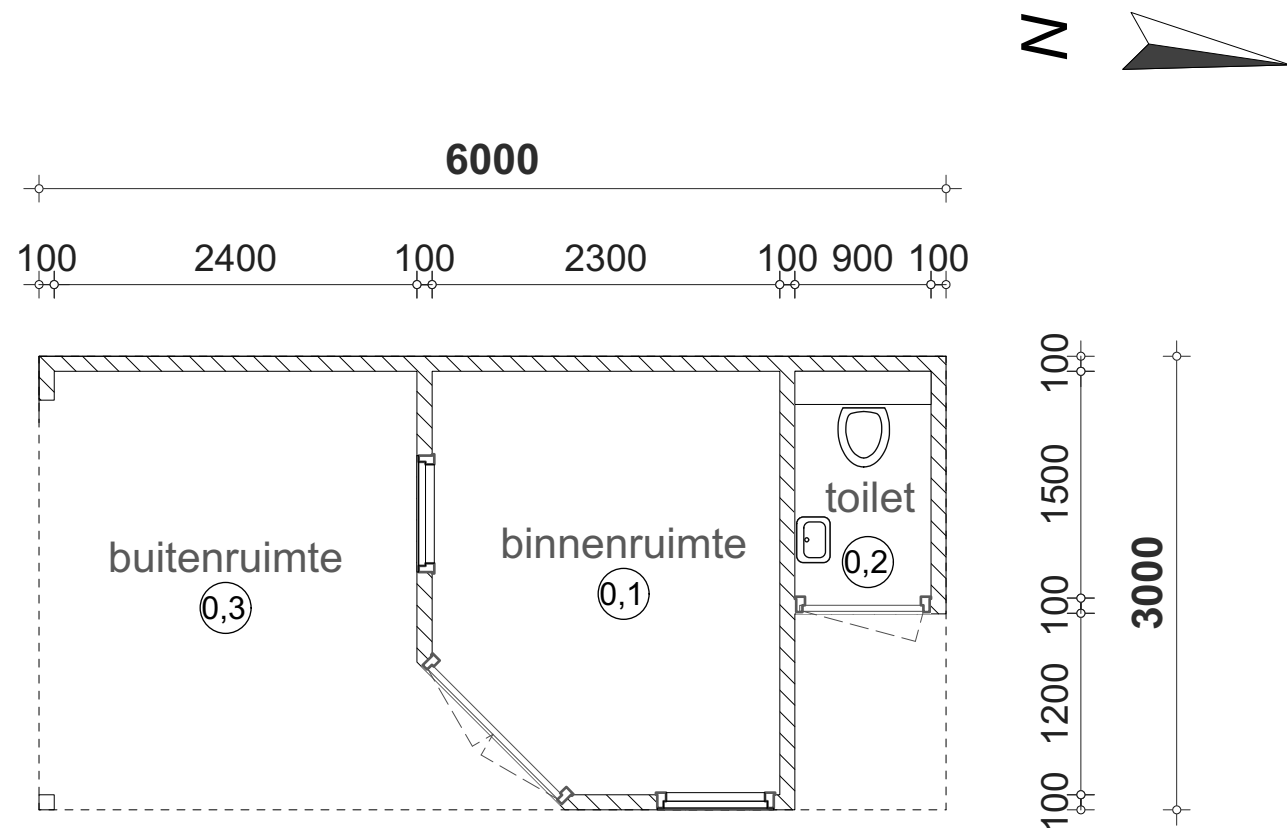

Plattegrond

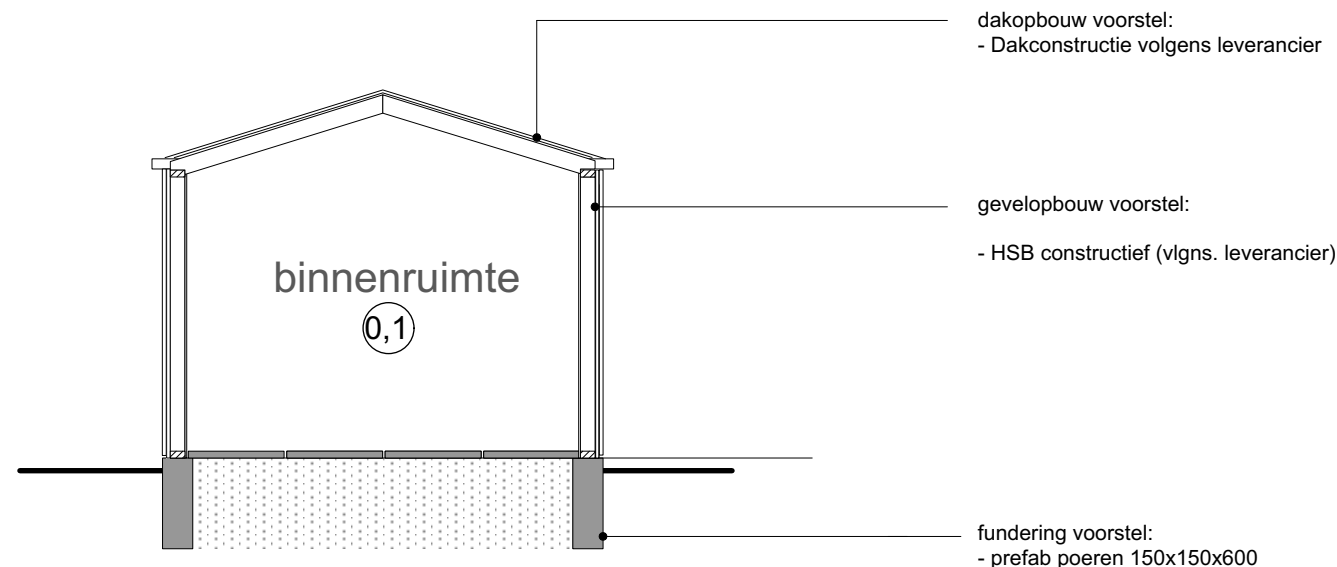

Doorsnede

toilet heeft zal een minimale ventilatie toevoer hebben van 7,00 dm³/s



aansluiten op bestaande DWA

- 1- w.c. fonteyntje
- 8- closetpot

Tekening betreft een indicatie van de mogelijke aansluitingen
Definitief leidingplan volgens installateur

Riolering / Ventilatie

Bijbehorend bouwwerk (Overig)

Locatie:
Waterlooweg 28A
3822RX Leusden

Sectie: B Nr: 1134
xy:

fase: Bijbehorend Bouwwerk

opdrachtgever: Mevr. E. Borsten
Waterlooweg 28A
3822RX Leusden

datum : 20-02-2020 / M.E.

gew :

Evers 3D Vision

Kattenbroekerpoort 4
3824 DA, Amersfoort

06 - 39504552
06 - 25002801

info@e3dv.nl

www.e3dv.nl

projectnummer: 2001
formaat: A3
schaal: 1:50

tek nr: BB.02