



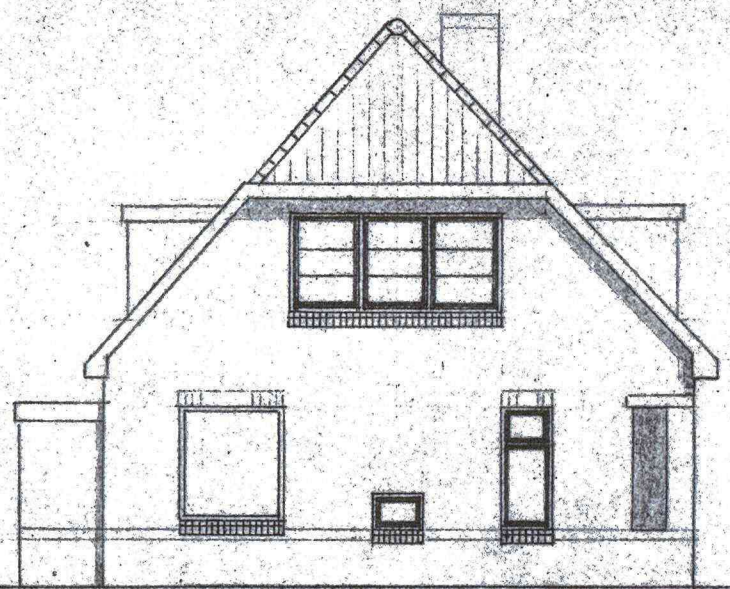


ZUIDGEVEL

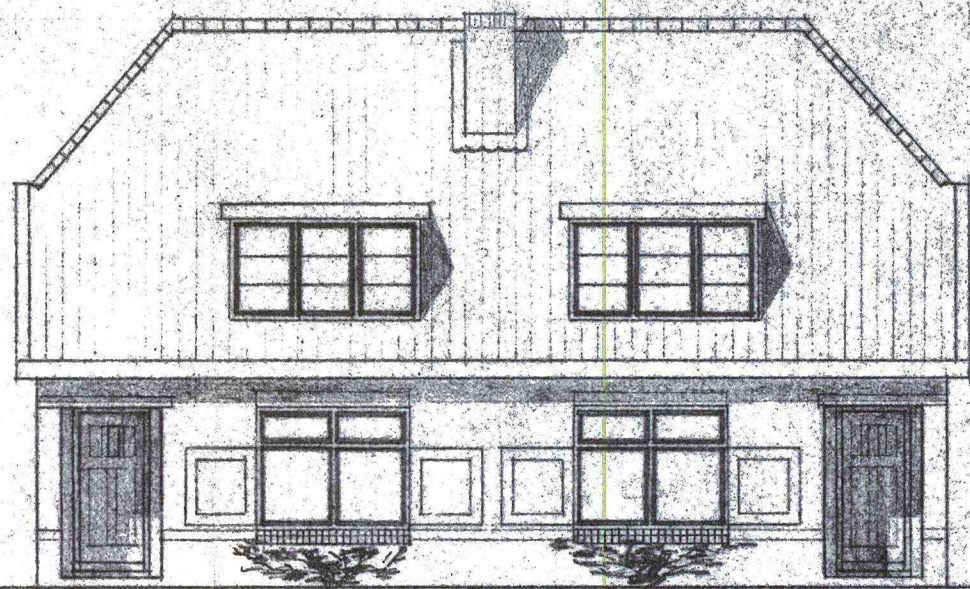

OOSTGEVEL



NOORDGEVEL

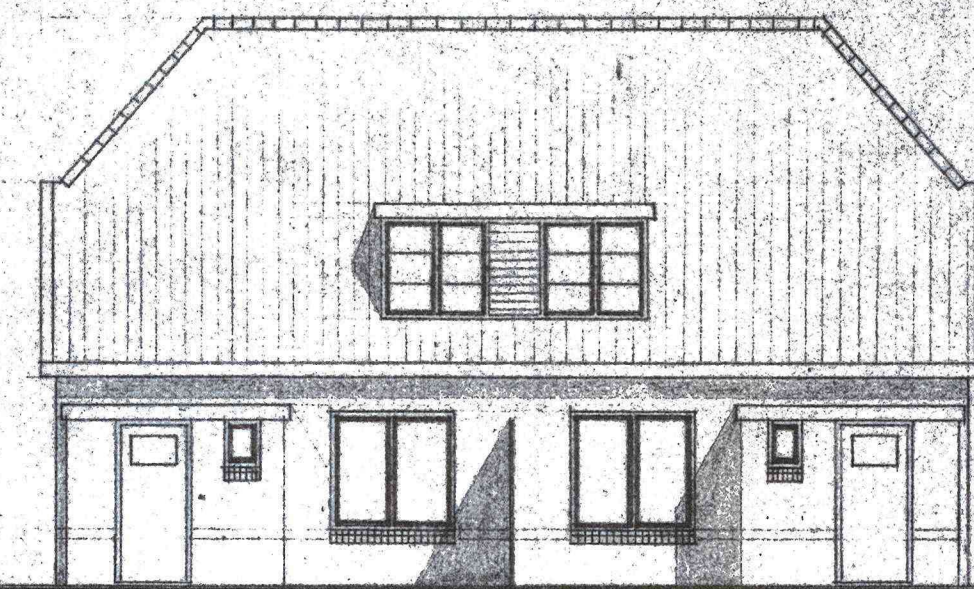


WESTGEVEL

BESTAANDE TOESTAND




ZUIDGEVEL

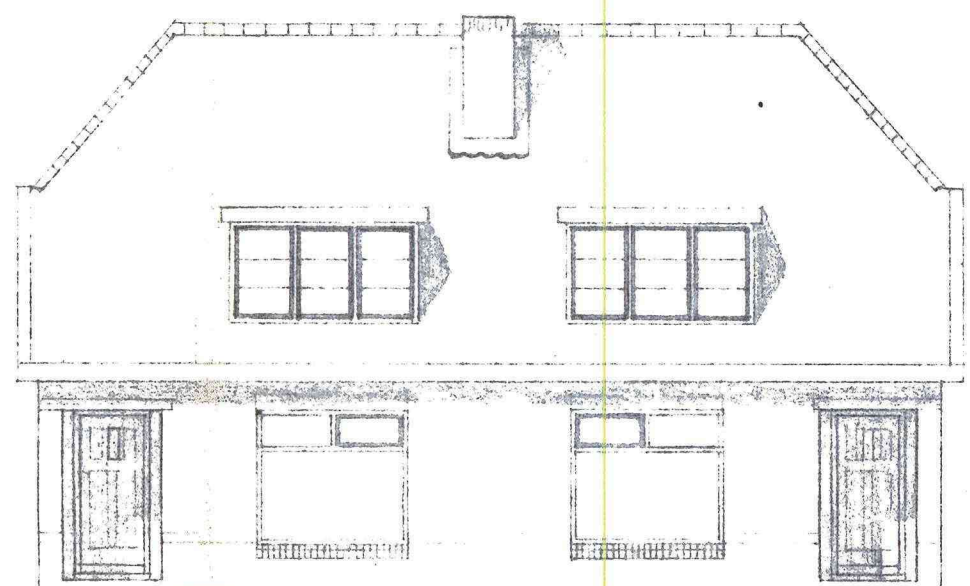

OOSTGEVEL



NOORDGEVEL

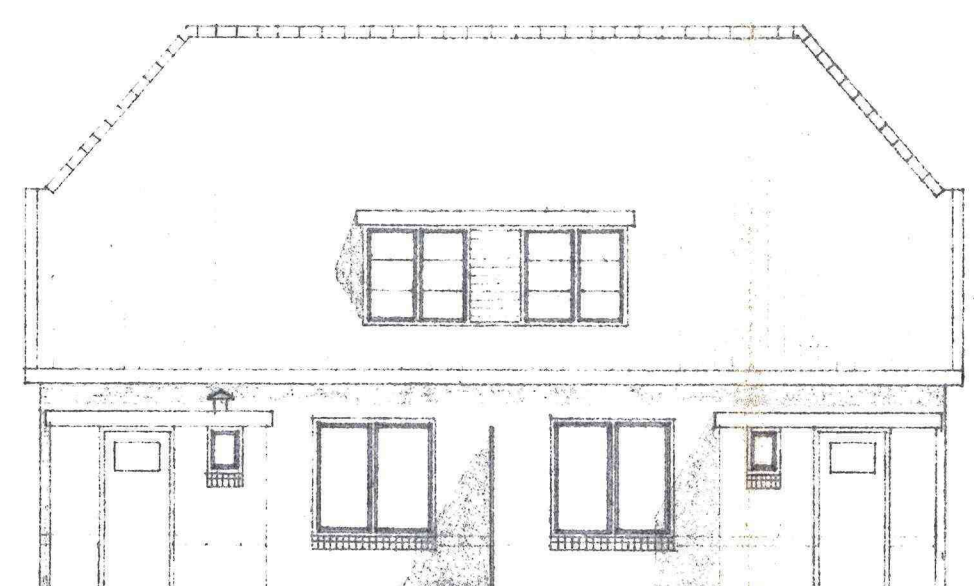

WESTGEVEL

NIEUWE TOESTAND


- zie voorwaarden
omgevingsvergunning
- a. De constructie (onderdelen) met bevestigingen en/of verankeringen o.a. moeten worden uitgevoerd volgens berekeningsuitgangspunten van de verantwoordelijke hoofdconstructeur aan de hand van duidelijke werktekeningen.
- De Omgevingsvergunning
- Bouwbesluit 2012 en de Gemeentelijke Bouwverordening.
- b. Door of namens de (hoofd) constructeur dient toezicht te worden gehouden op een juiste en zorgvuldige uitvoering van de betreffende constructies.
- c. Eventueel geplaatste opmerkingen (behorend bij het Besluit) in berekening(en) en/of op tekening(en) dan wel aanwijzingen op het werk moeten worden nagekomen.
- d. De vergunninghouder dan wel zijn adviseur(s) en/of bouwverantwoordelijk voor het juist nakomen van de verleende omgevingsvergunning.
De Gemeente is niet verantwoordelijk

Behoort bij het besluit van
Het College van gemeente Leusden


d.d. 28-01-2021 nr. Wabo-2020-113

H.W. de Graaf-Koelewijn


Behoort bij besluit van
Burgemeester en Wethouders van LEUSDEN
van de 22 JUNI 1970 no. 1970/14
De Gemeente Secretaris

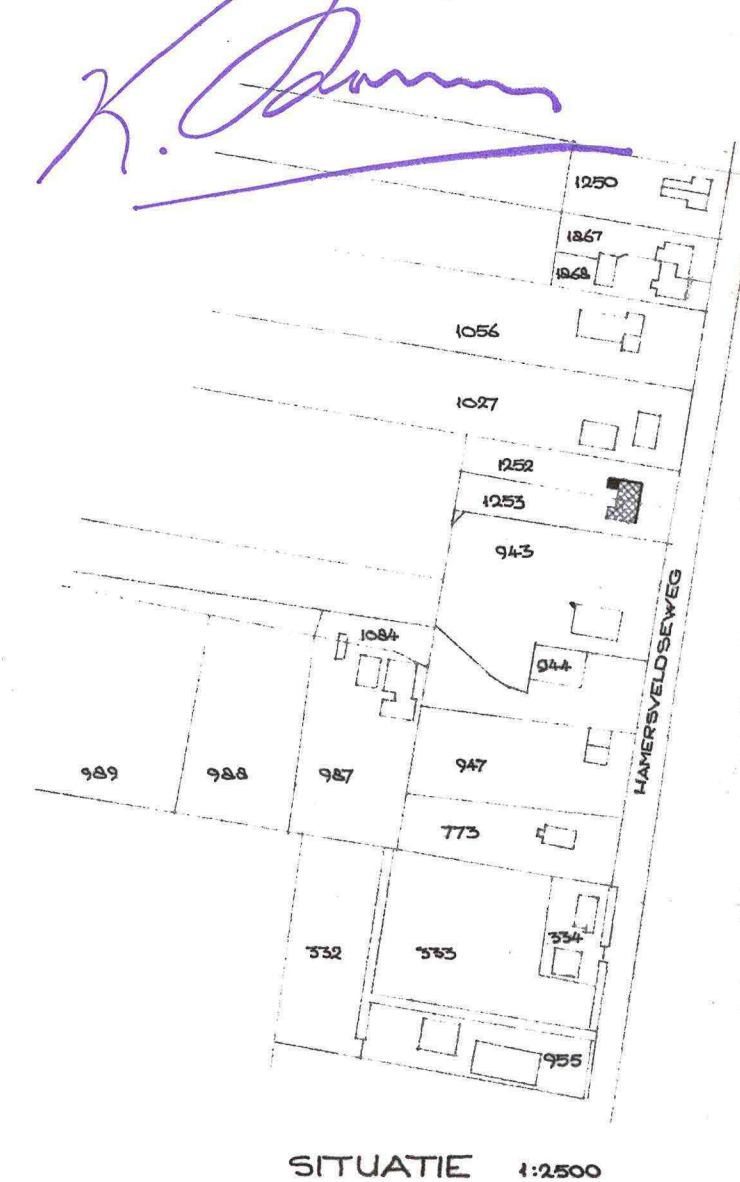

SECTIE E
GEM. LEUSDEN

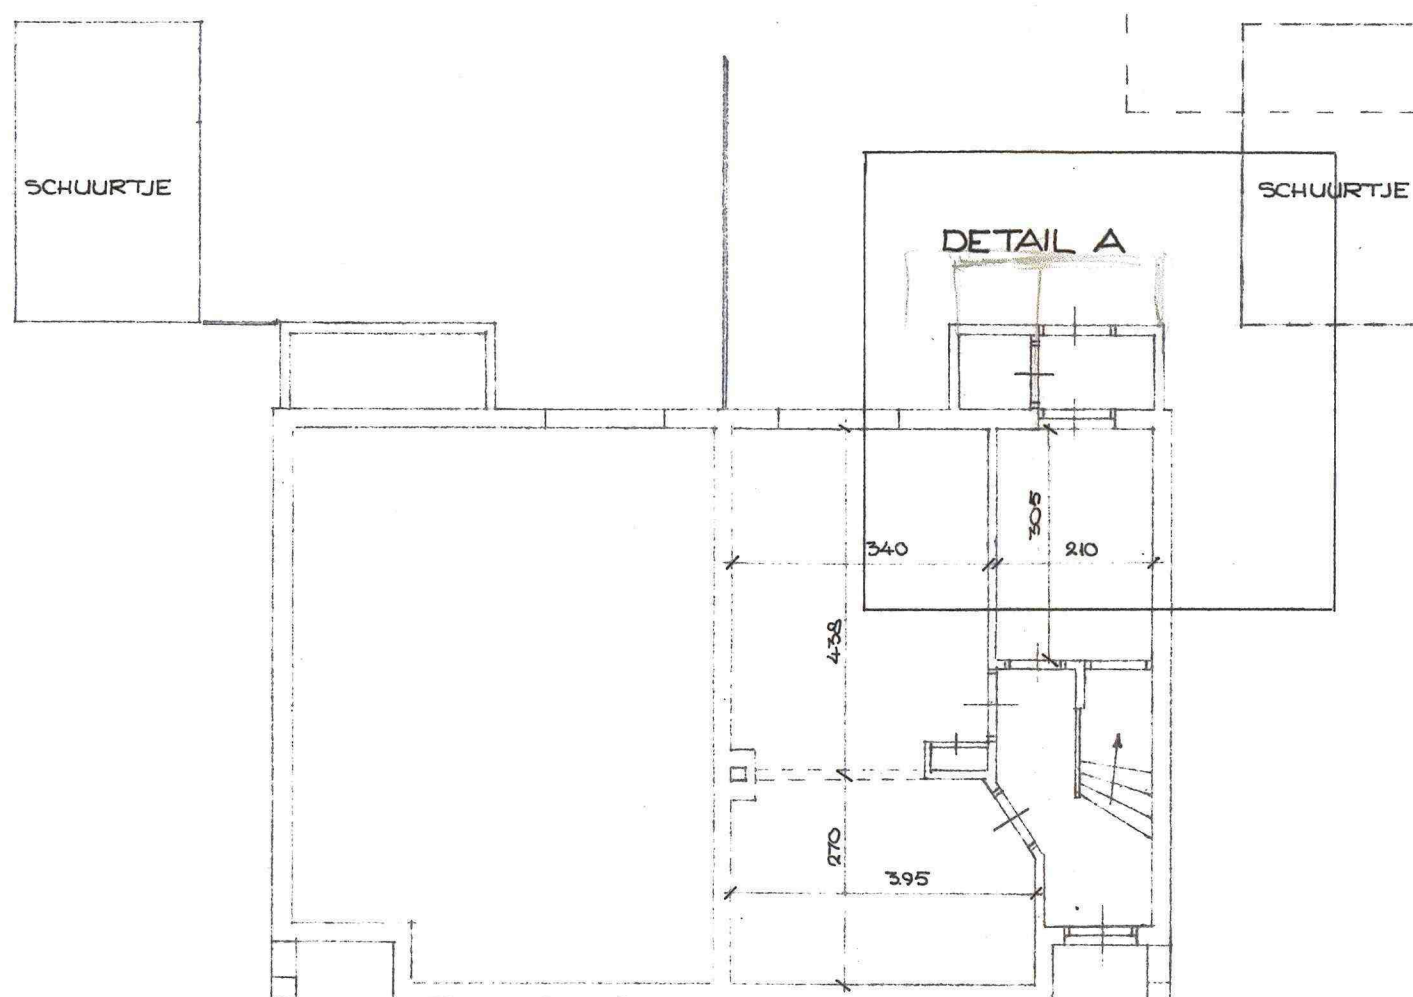

PLATTEGROND

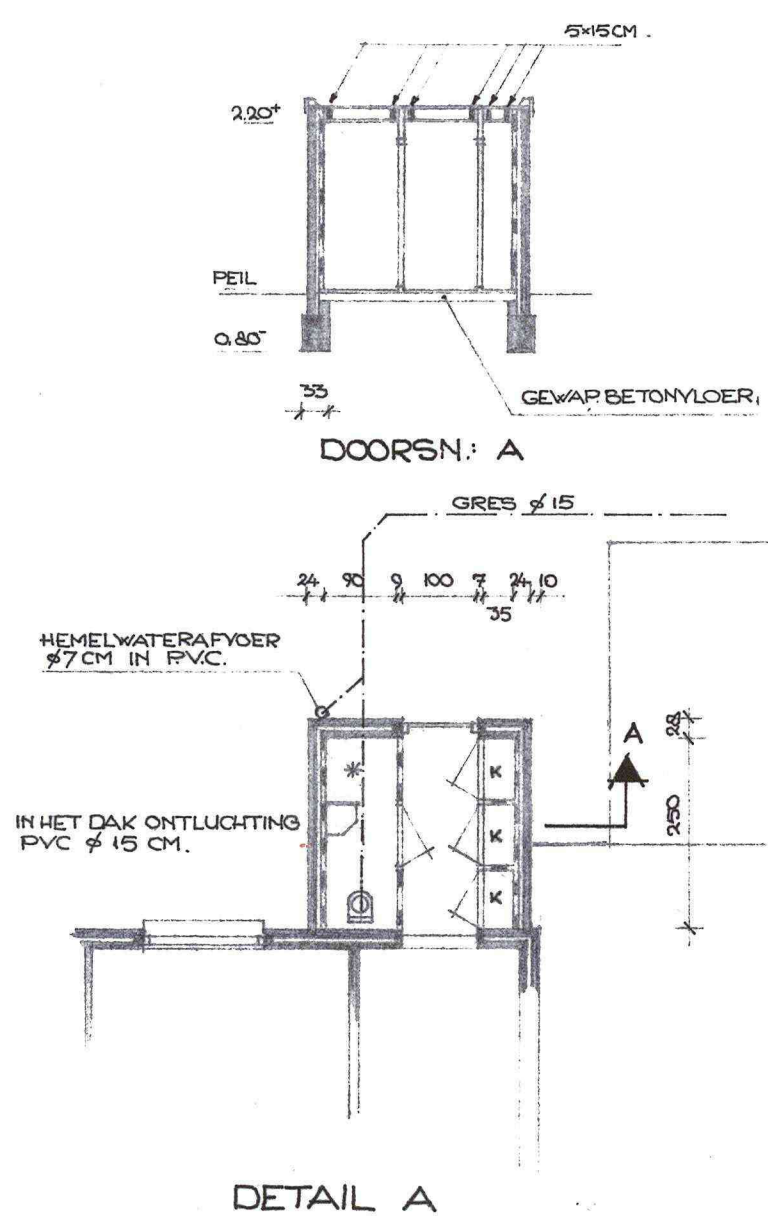

DETAIL A

11 CM HARDGRAUW
7 CM DRIJFSTEEN

WONINGVERBETERINGEN

ONDERWERP
OPDRACHTGEVER

ARCHITECT

WERK NO 47

GET.

SCHAAL 1:100

TEK. NO 1

DAT: 3-1-1970

MATEN IN CM.